
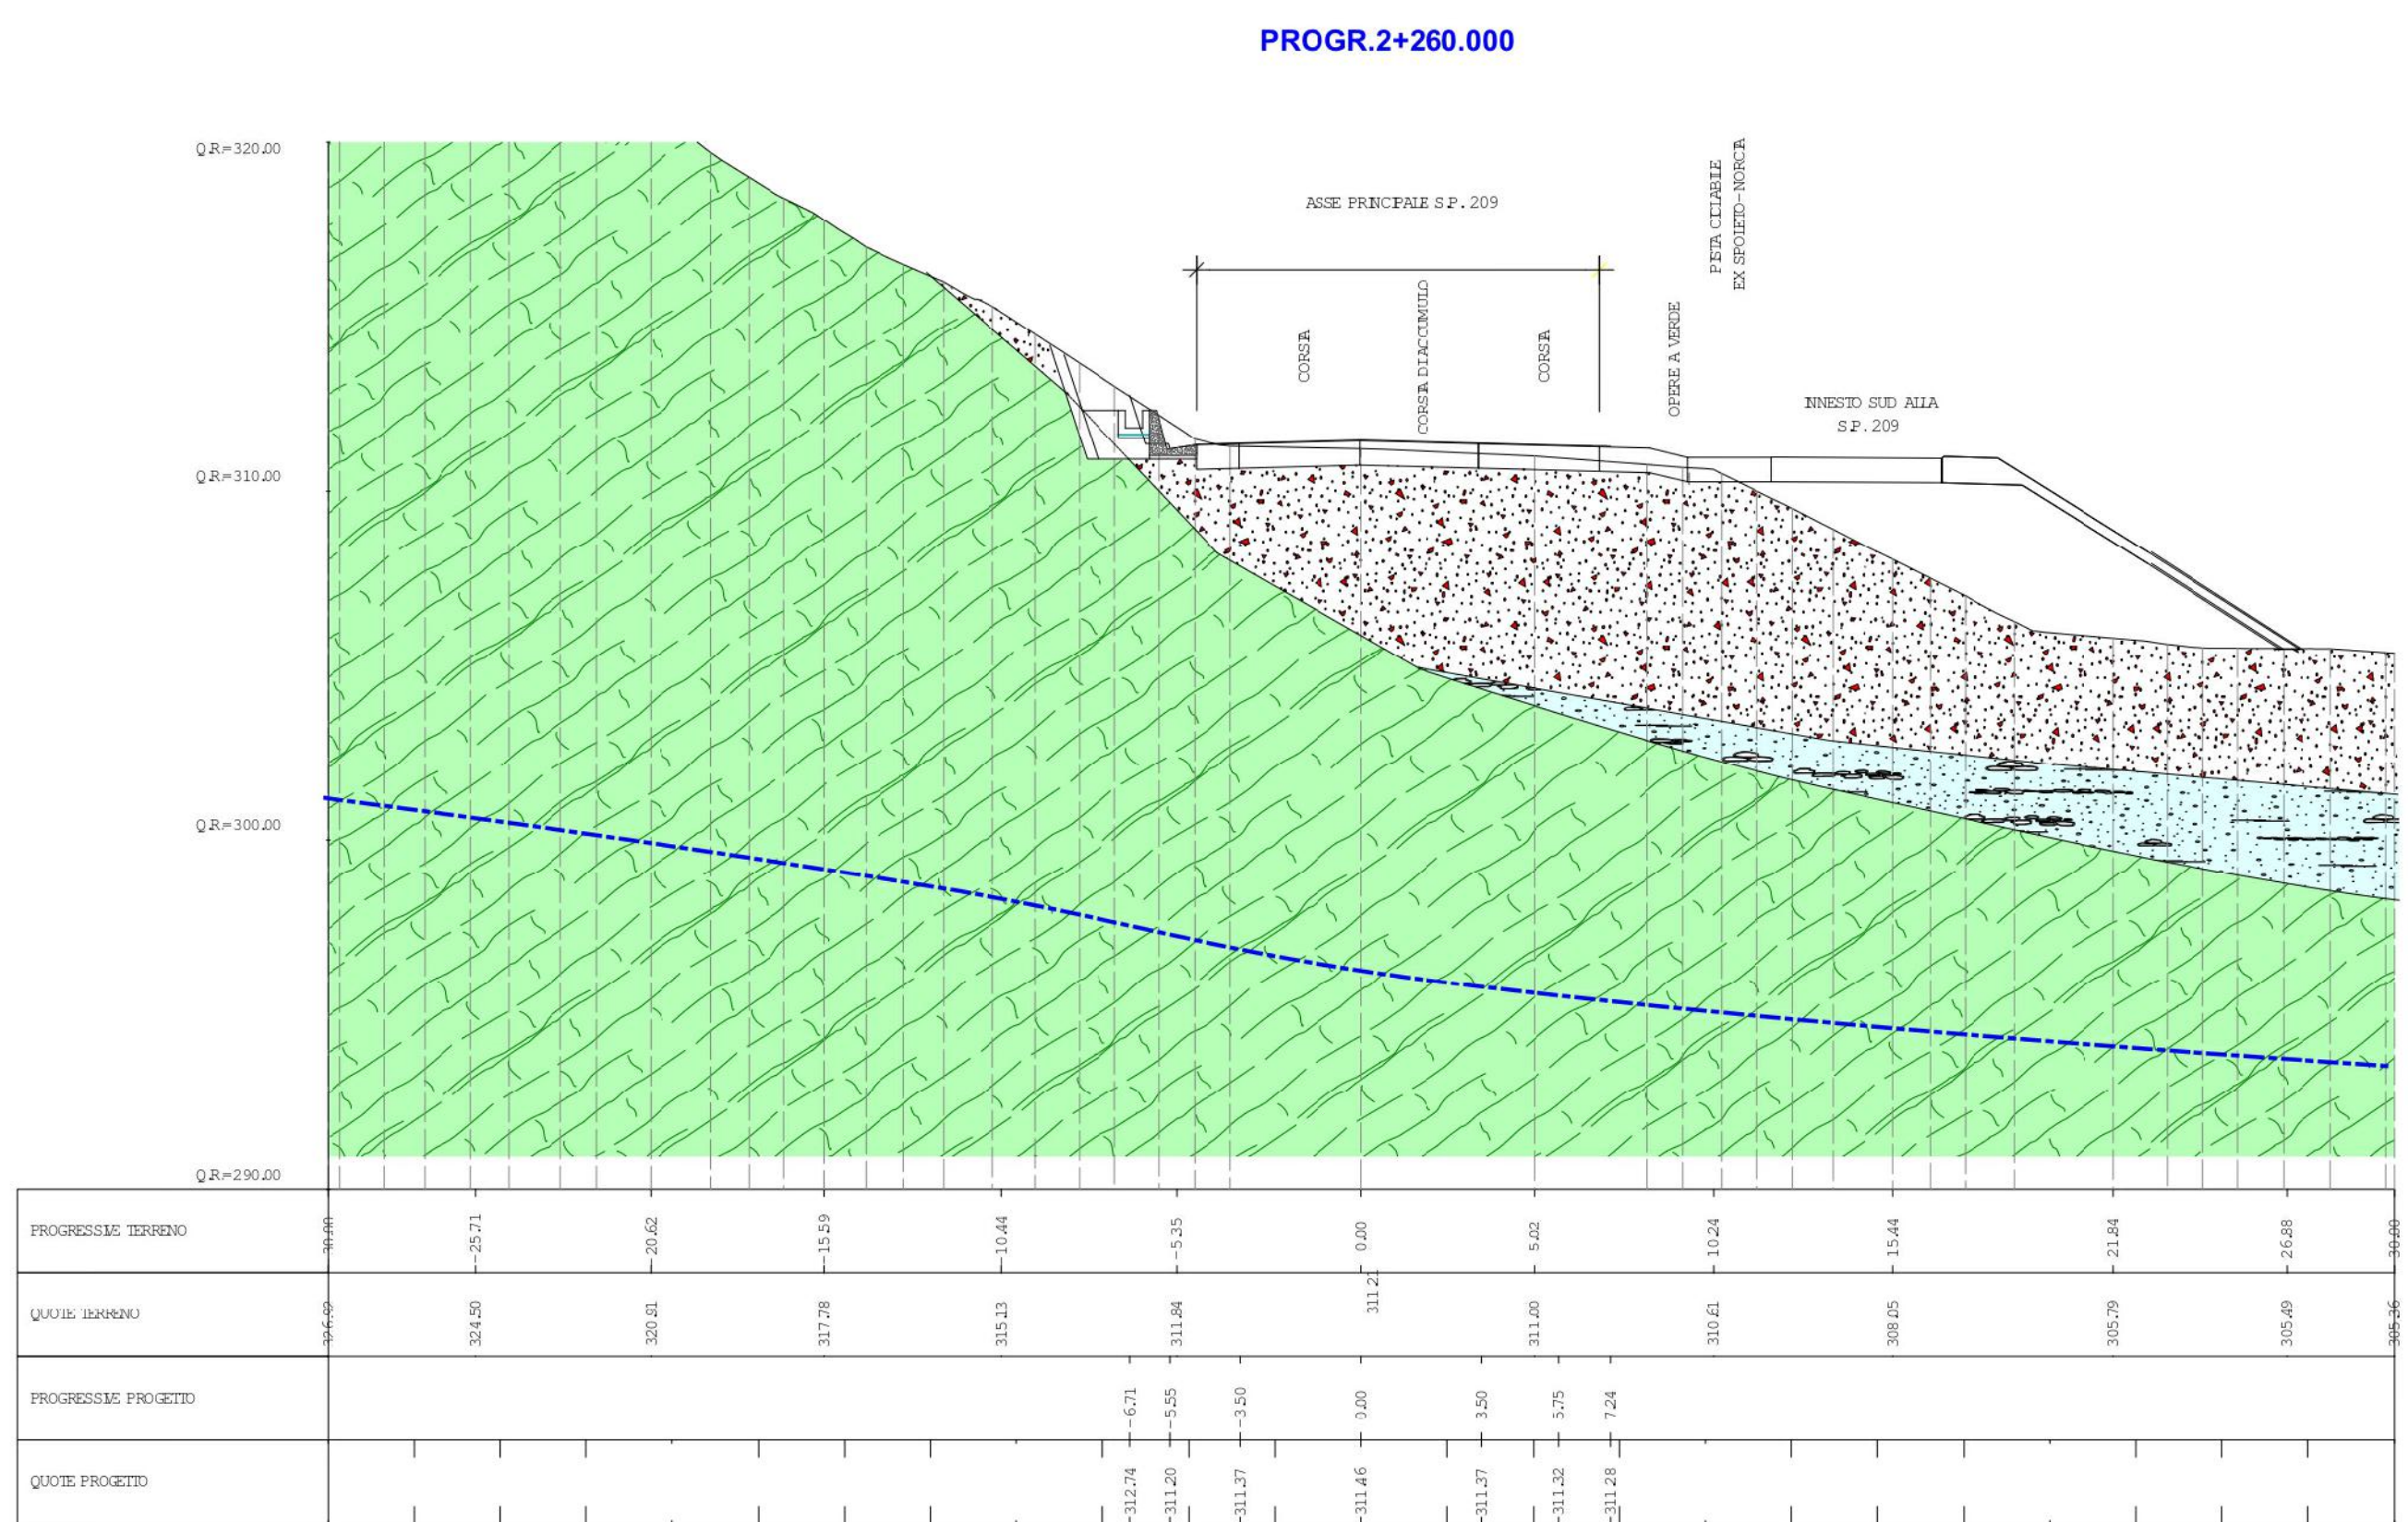
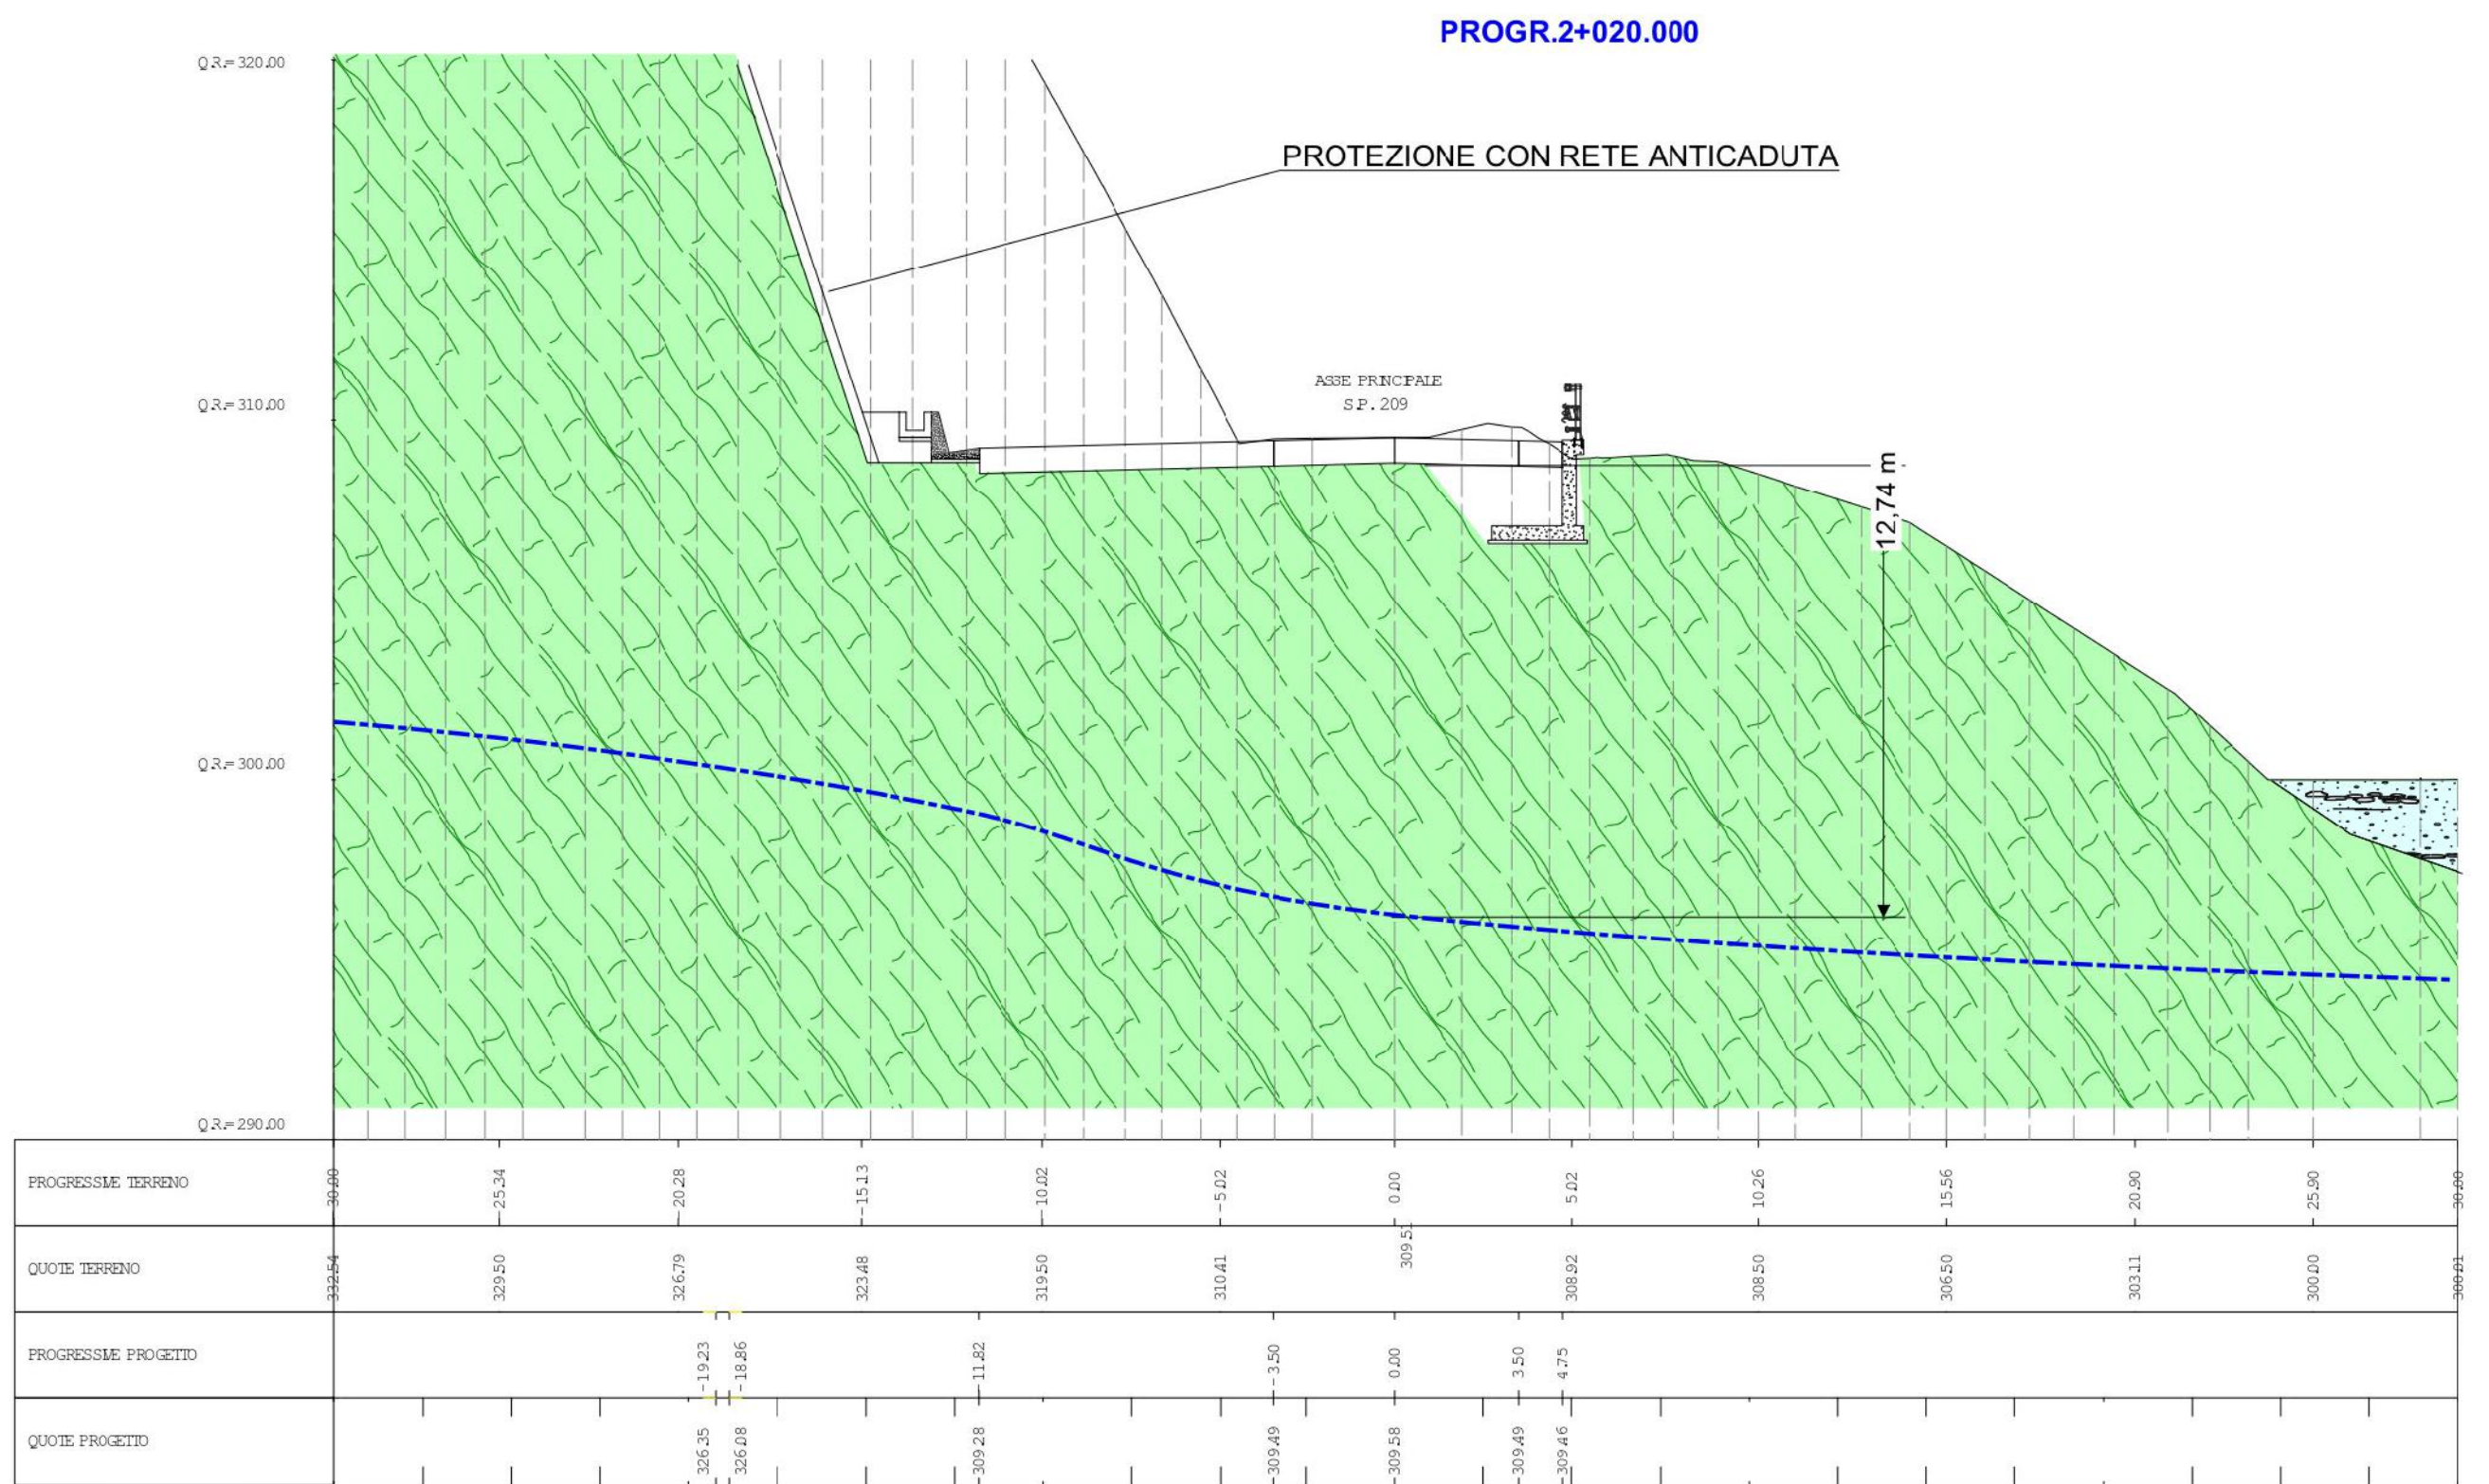
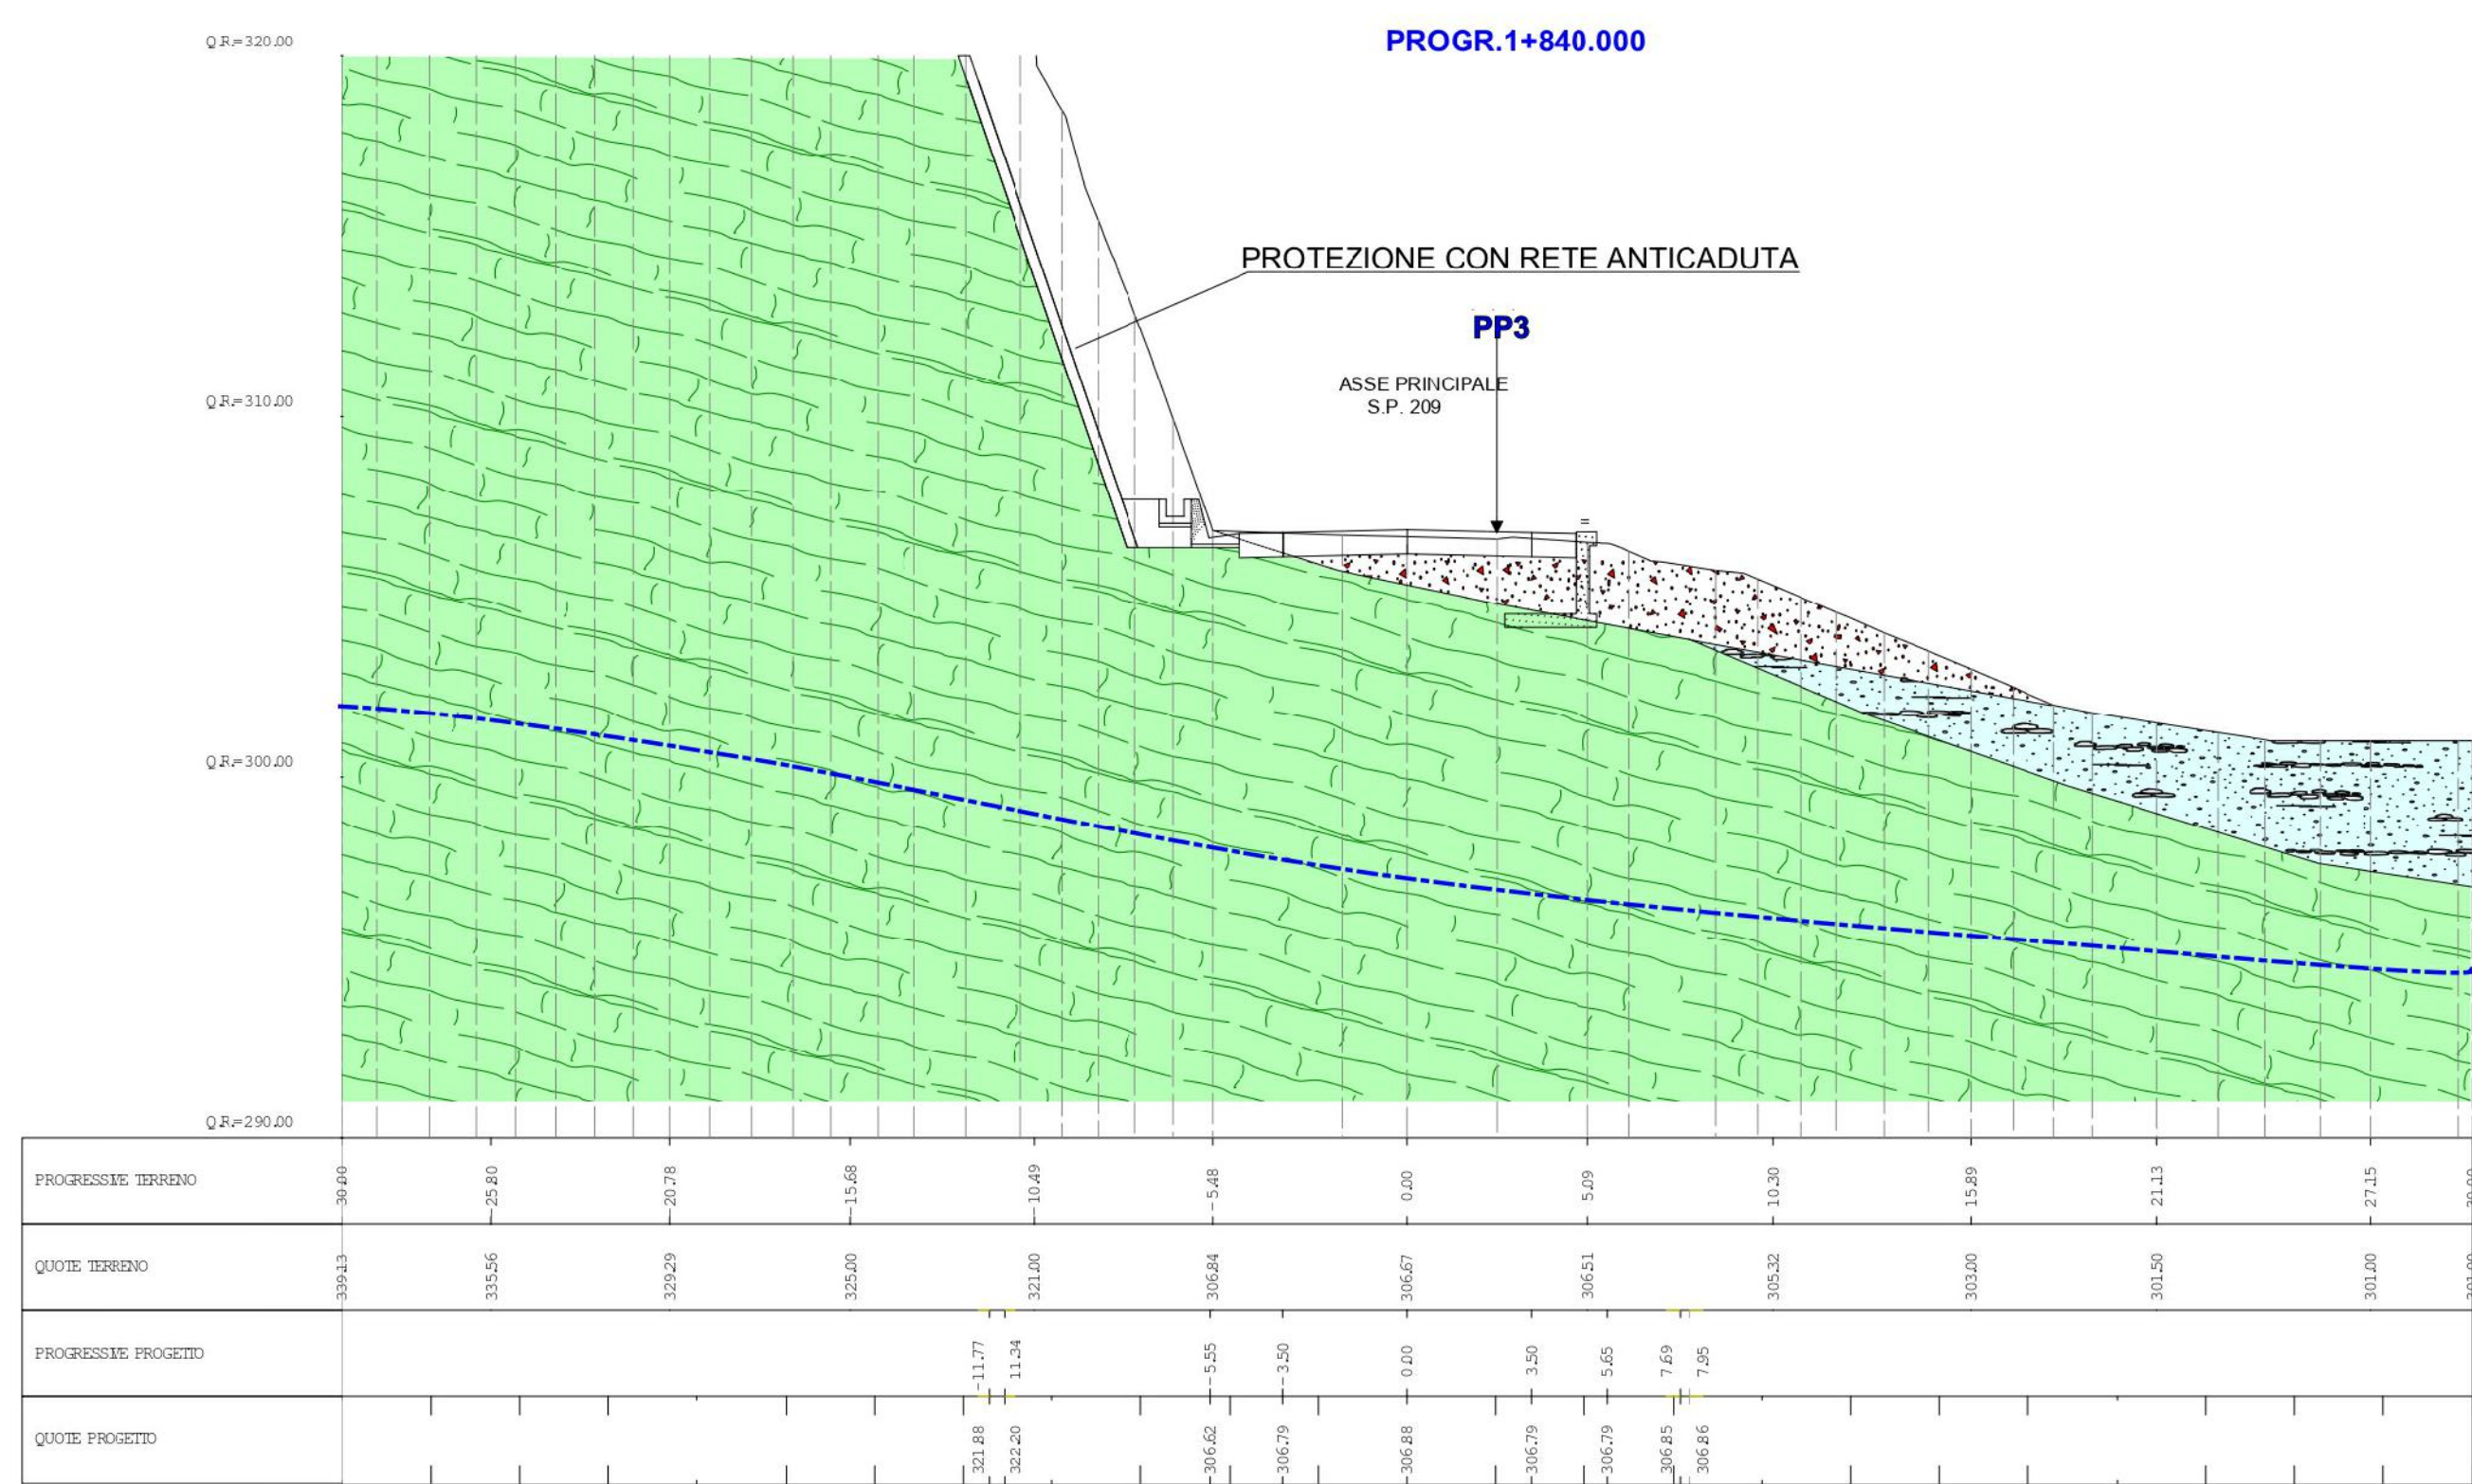
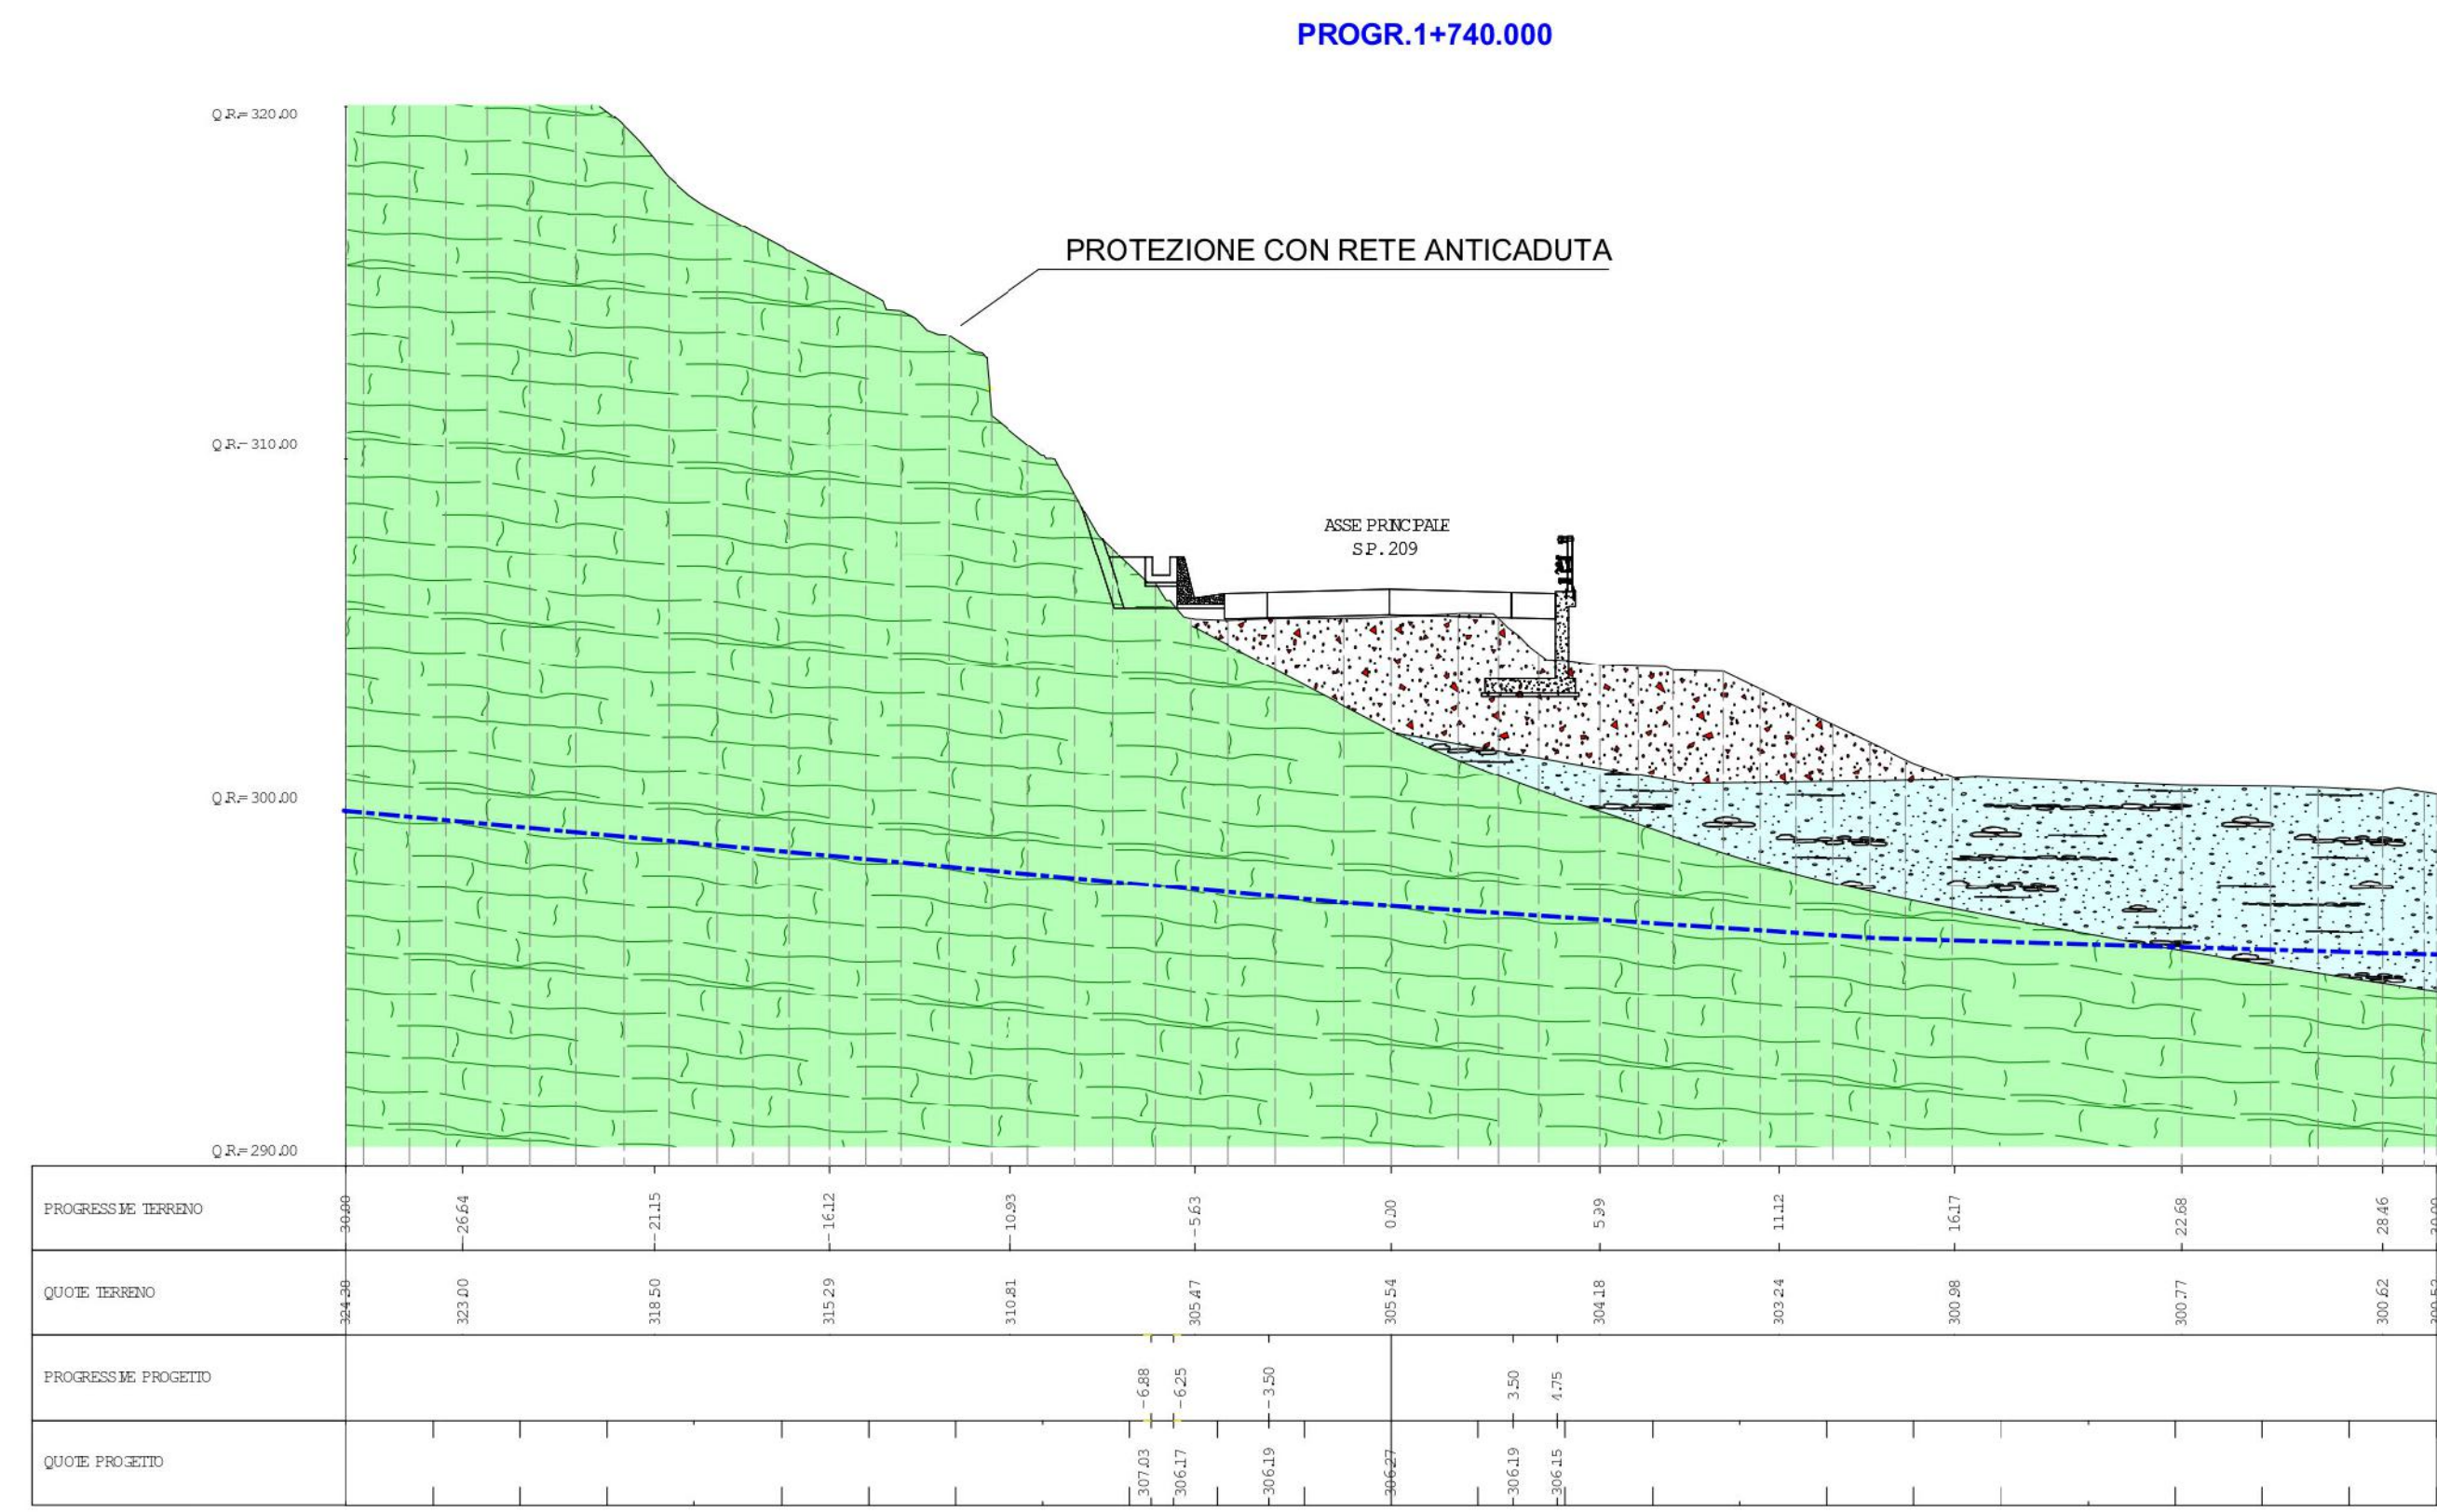
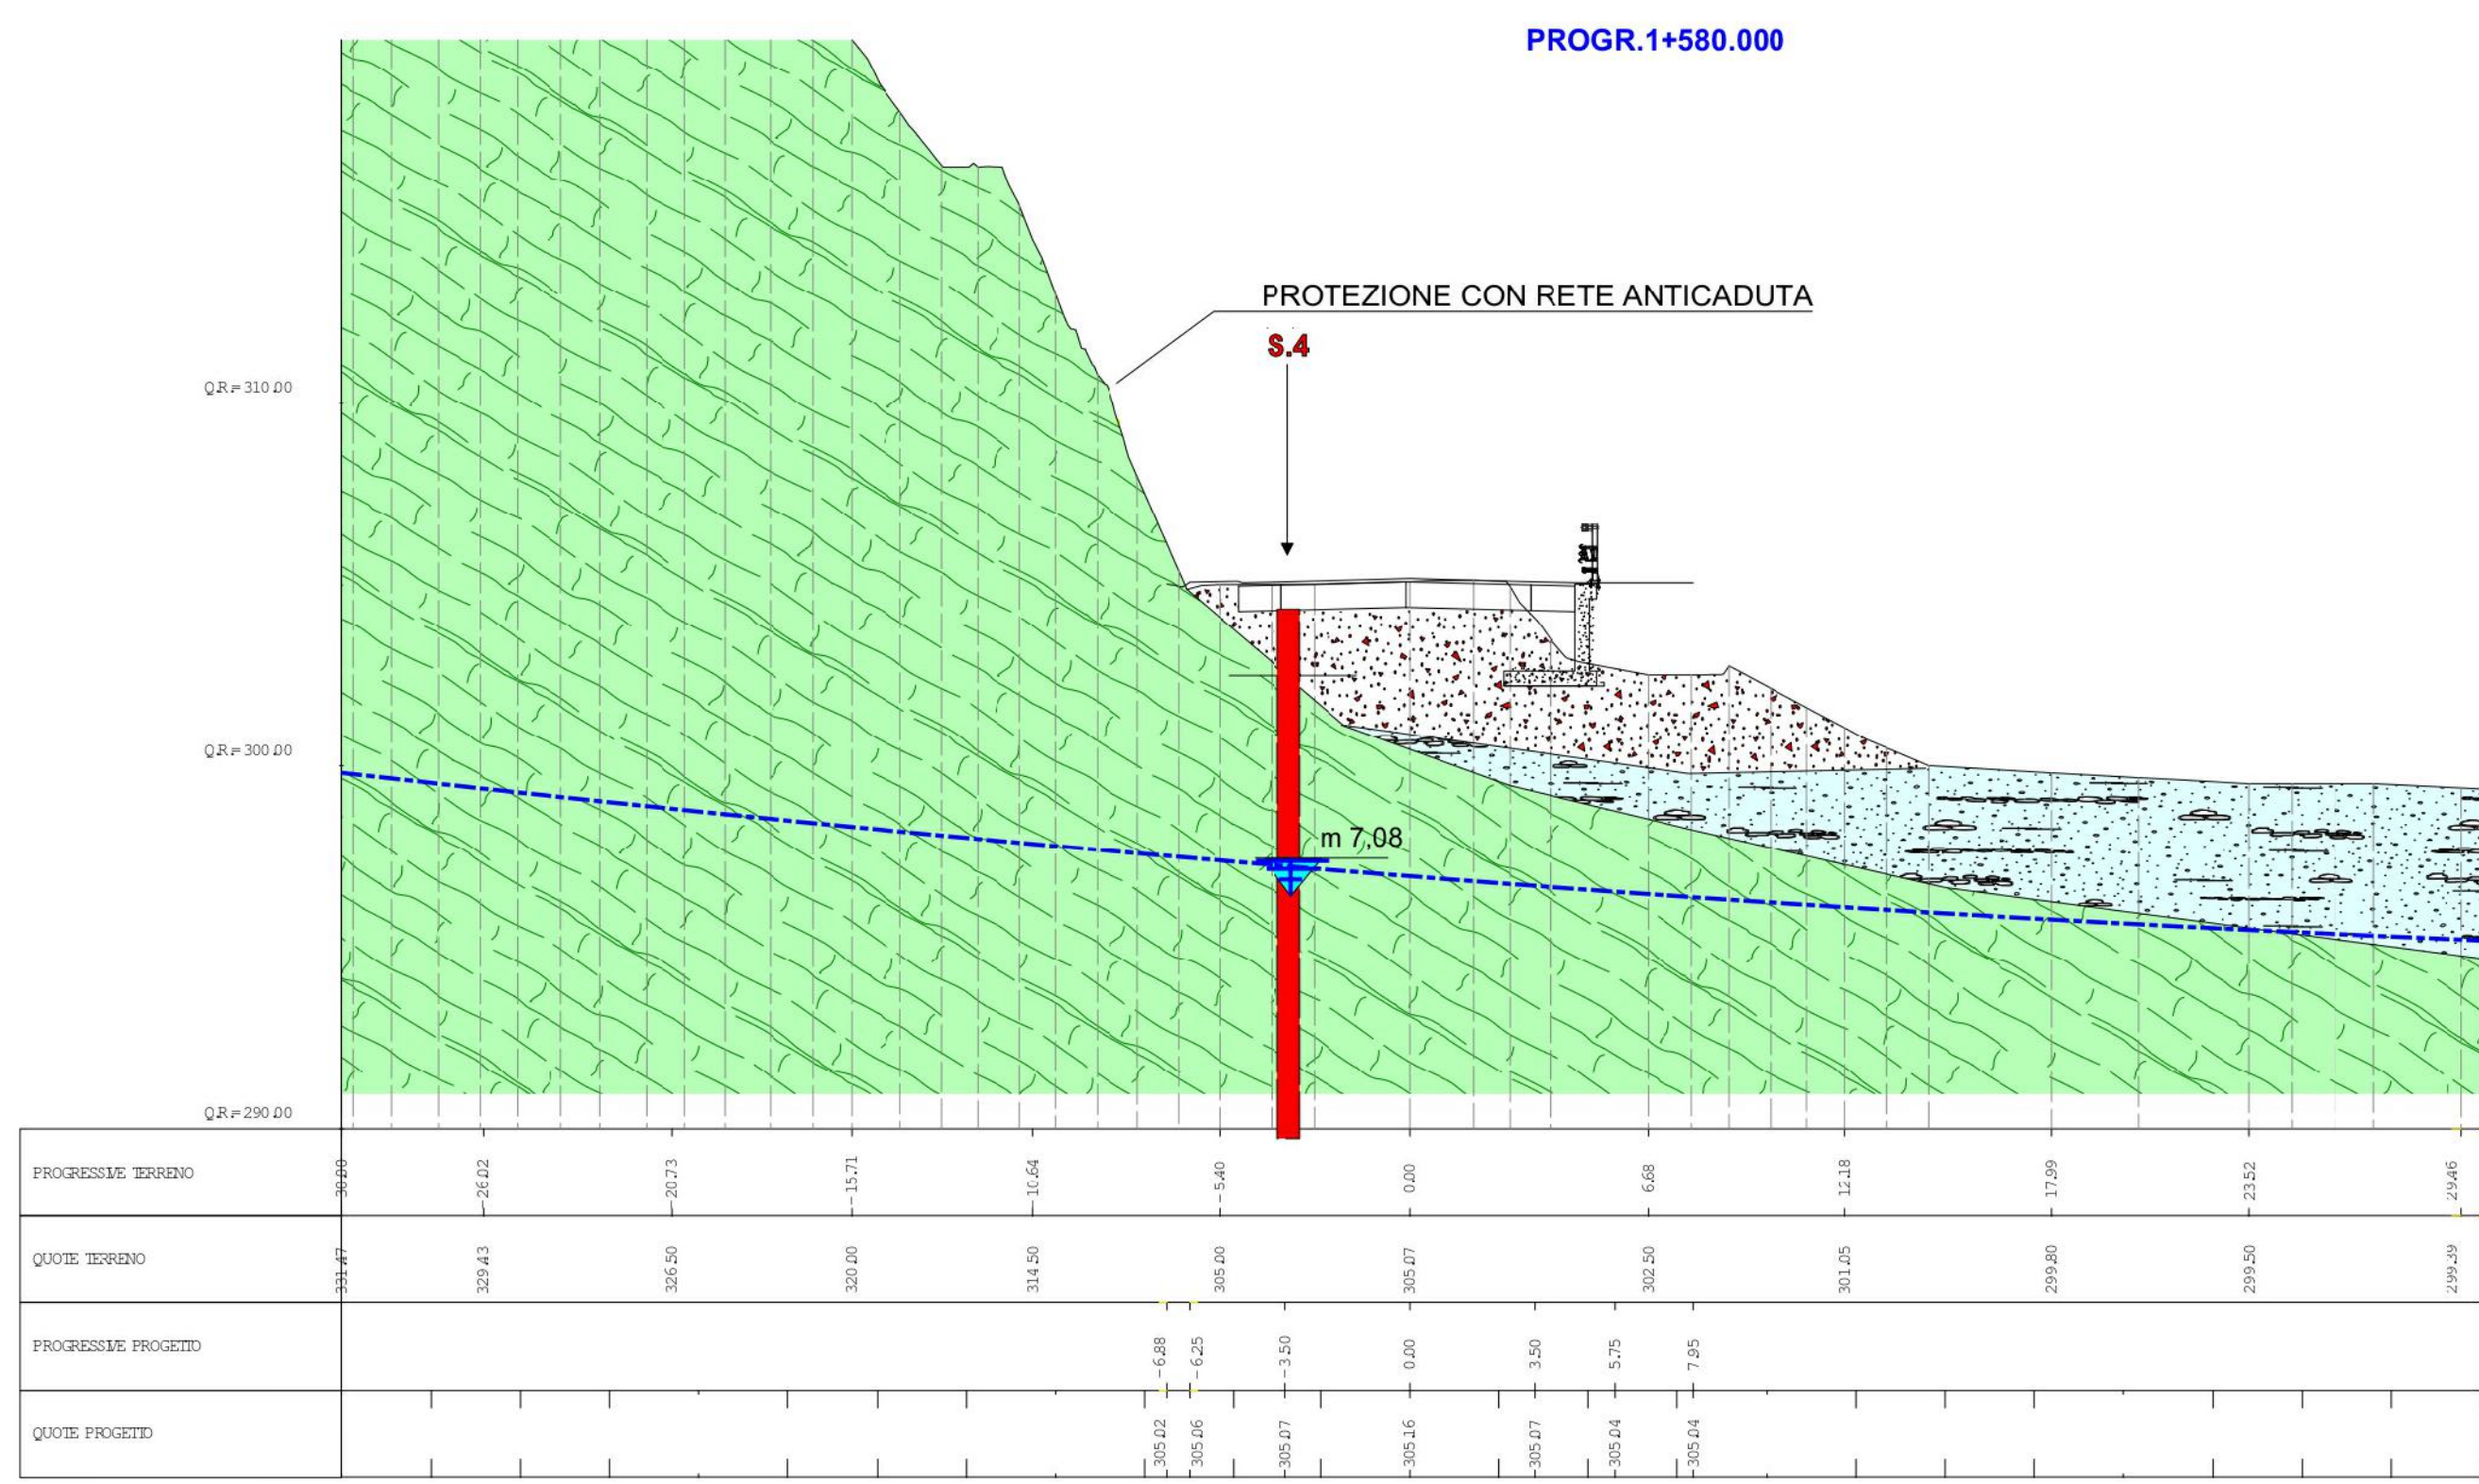


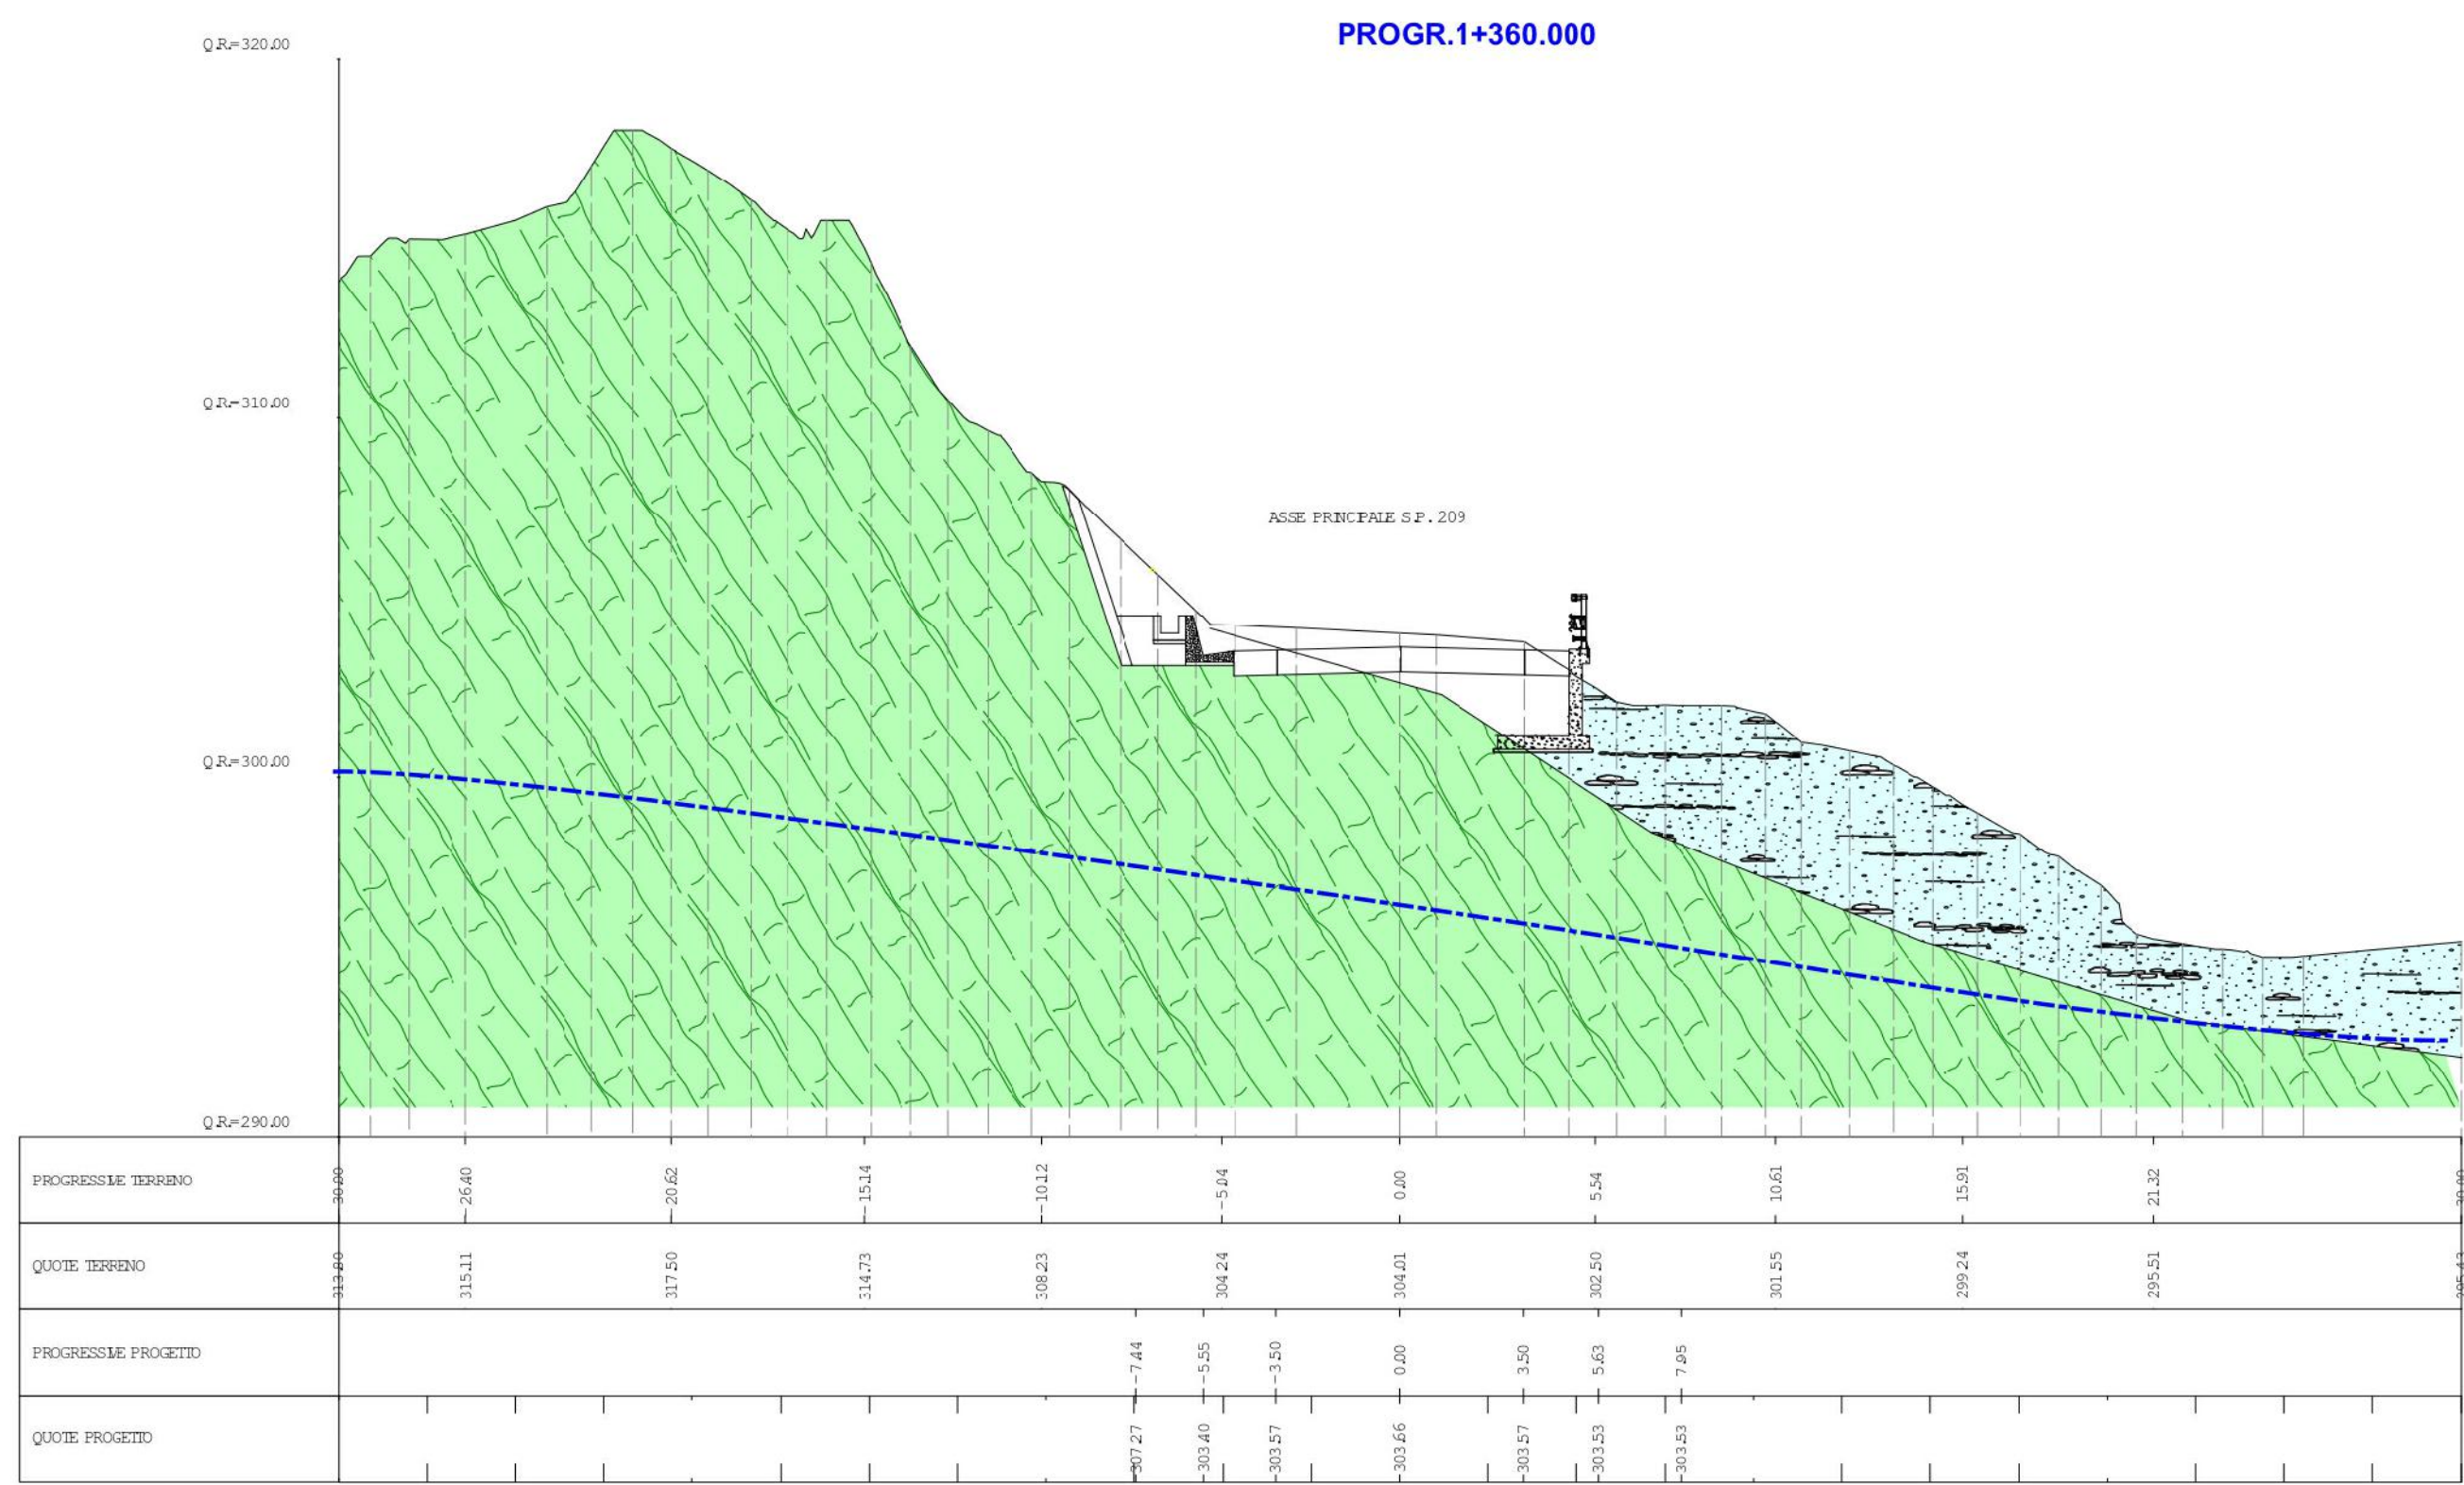

LEGENDA


DEPOSITI CONTINENTALI QUATERNARI

- a. **Detriti di falda**
Depositi detritici di falda e di versante a granulometria variabile, da ben classati a fortemente eterometrici, generalmente sciolti o debolmente cementati, in accumuli massali e grossolanamente stratificati - Pleistocene (T) - Olocene
- b. **Conoidi**
Depositi di conoidi, in taluni casi maggiormente grossolani, eterometrici, in matrice sabbioso-limoso rosastria e con accenti di stratificazione, alto sbocco di valli secondarie Pleistocene (T) - Olocene
- b. **Depositi alluvionali**
Depositi detritici alluvionali in corrispondenza degli alvei o da "severe flow", in taluni casi maggiormente grossolani, eterometrici, costituiti da ghiaia e sabbia in matrice sabbioso-limoso rosastria e con accenti di stratificazione Pleistocene (T) - Olocene
- b. **Depositi alluvionali**
Depositi detritici in facies limoso-sabbiosa argillosa, formati da limi sabbiosi marroni-rosastri, Pleistocene (T) - Olocene

DOMINIO UMBRO
SUCCESIONE MARINA PELAGICA


- SAA **Scaglia Rossa**
Calcilutiti, calcari marmosi e marne da nudi a rosso scuro o biancastri, ben stratificati, con sabbie in noduli o lode generalmente rosse o rosse. Sono presenti calcareniti di colore grigio o bianco, talora di spessore anche metrico. Turanian inferiore - Eocene Medio

INDAGINI GEONOSTICHE

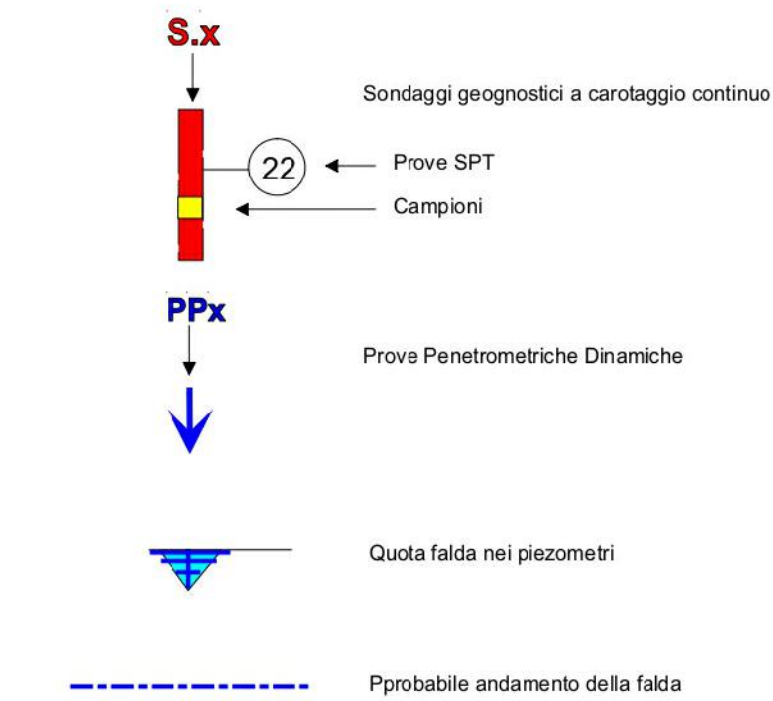

Struttura Territoriale Umbria
Via S.S. Salaria, 33 - 00177 Roma
Tel. 06/49800000 - Fax 06/49800001
E-mail: info@stt.umbria.it - Web: www.stt.umbria.it
Anas S.p.A. - Gruppo Ferrovie dello Stato Italiane
Società con socio unico soggetta all'attività di direzione e coordinamento di Ferrovie dello Stato Italiane S.p.A. e controllata ai sensi del D.L. 118/2005 (convertito con L. 178/2005)
Via Montebello, 10 - 00186 Roma - Tel. 06/44401 - Fax 06/4440224
Pec: info@stt.umbria.it
Cod. Fisc. 02153891003 - Icc: R.E.A. 024591 P.IVA 02153891003 - C.F. 8020645087

S.S. 685 "DELLE TRE VALLI UMBRE"
RETTIFICA DEL TRACCIATO E ADEGUAMENTO ALLA SEZ. TIPO C2 DAL km 41+500 al km 51+500
STRALCIO 1 - LAVORI DI ADEGUAMENTO ALLA SEZ. TIPO C2 DAL km 49+300 al km 51+500

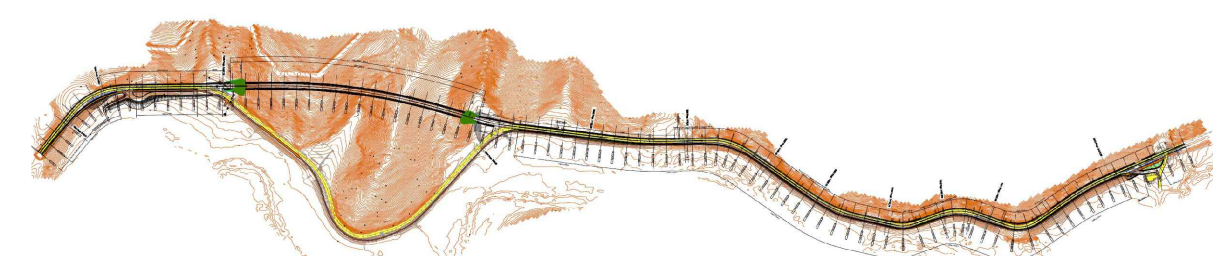

PROGETTO ESECUTIVO

IMPRESA ESECUTRICE		RESPONSABILE DEL PROCEDIMENTO	
bruno teodoro		Ing. Giancarlo DE PASQUIS	
PROGETTAZIONE			
IL PROGETTISTA		IL COORDINATORE DELLA SICUREZZA	
Ing. Valerio BARTOLI Direttore responsabile della progettazione e direzione dei lavori (firma e timbro obbligatori)		Ing. Roberto BARTOLI Direttore responsabile della sicurezza (firma e timbro obbligatori)	
PROTOCOLLO		DATA	

N. ELABORATO:		B - GEOLOGIA GEOTECNICA E SISMICA	
B006		BO - INQUADRAMENTO GEOLOGICO E IDROGEOLOGICO	
		SEZIONE GEOLOGICHE - TAVOLA 02	
CODICE PROGETTO		NOME FILE	
B006		B006-T00GEOWGEOSZ02_A.dwg	
PROGETTO		REVISIONE	
PG0374E2201		A	
CODICE REL.		SCALA:	
T00GEOWGEOSZ02		1:200	
D			
C			
B			
A	PRIMA EMISSIONE	FEBBRAIO 2023	ING. CLAUDIO CIRIOCHI
REV.	DESCRIZIONE	DATA	REDDATO
			VERIFICATO
			APPROVATO