
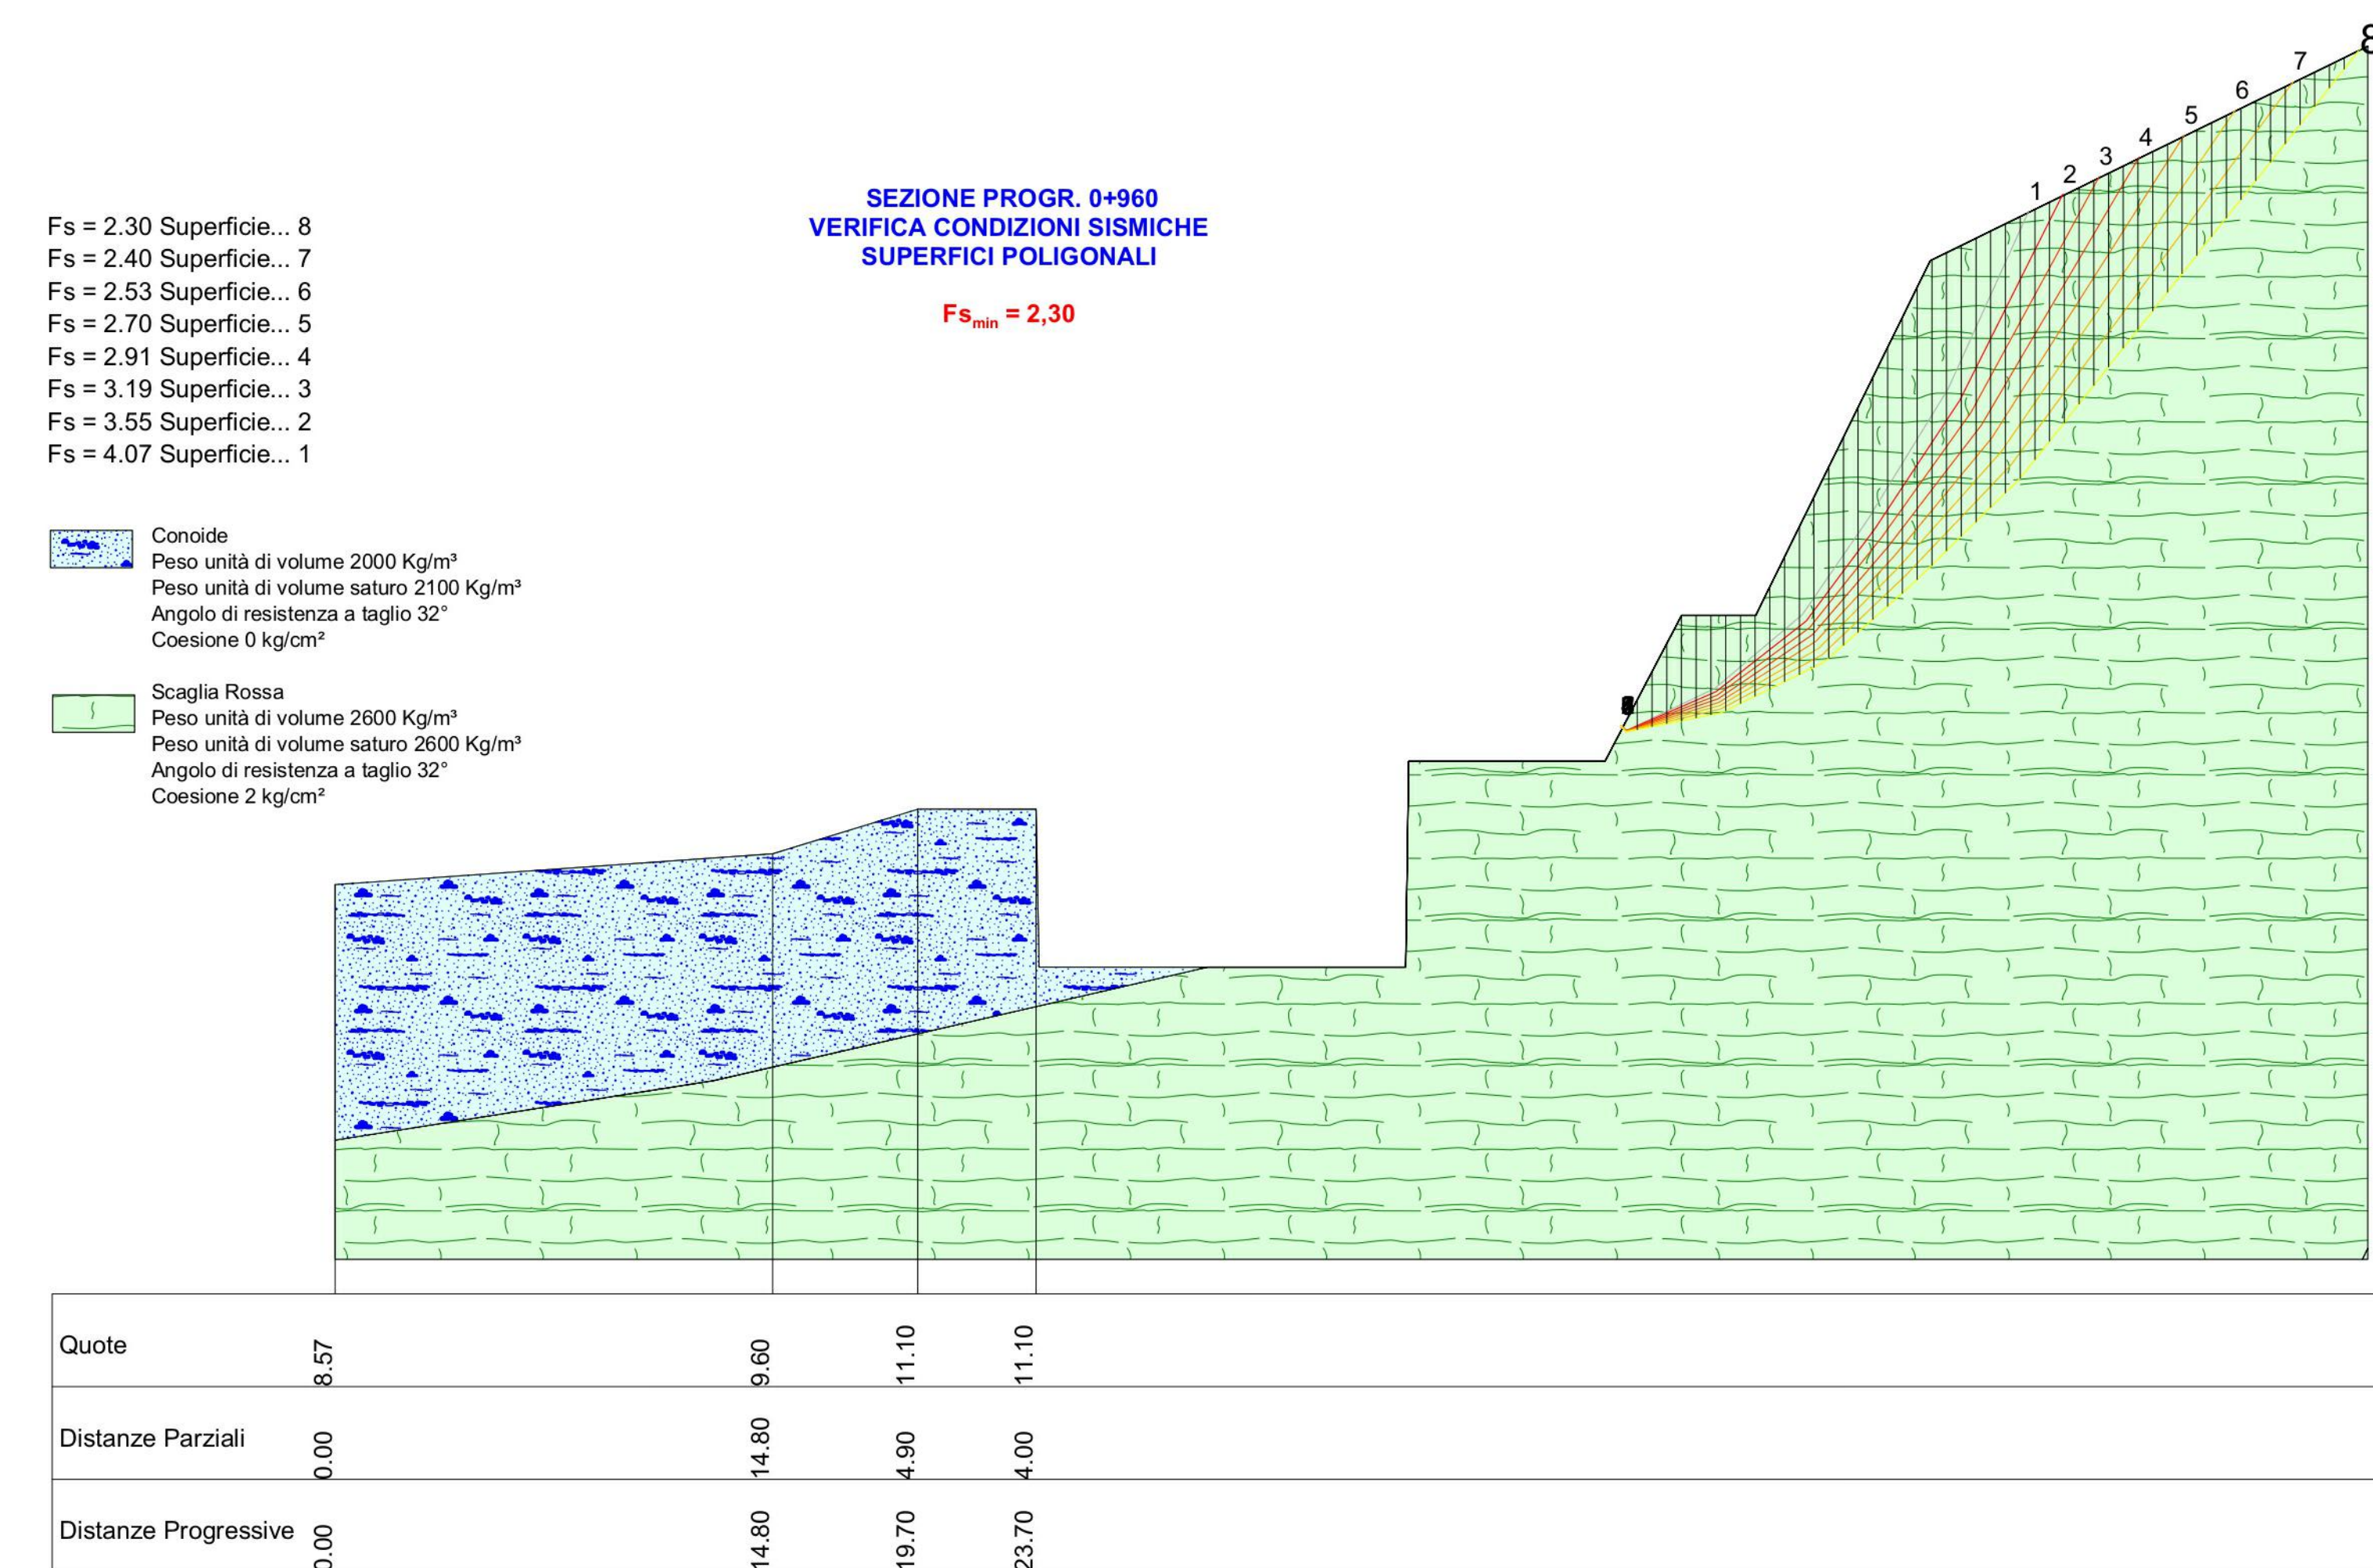
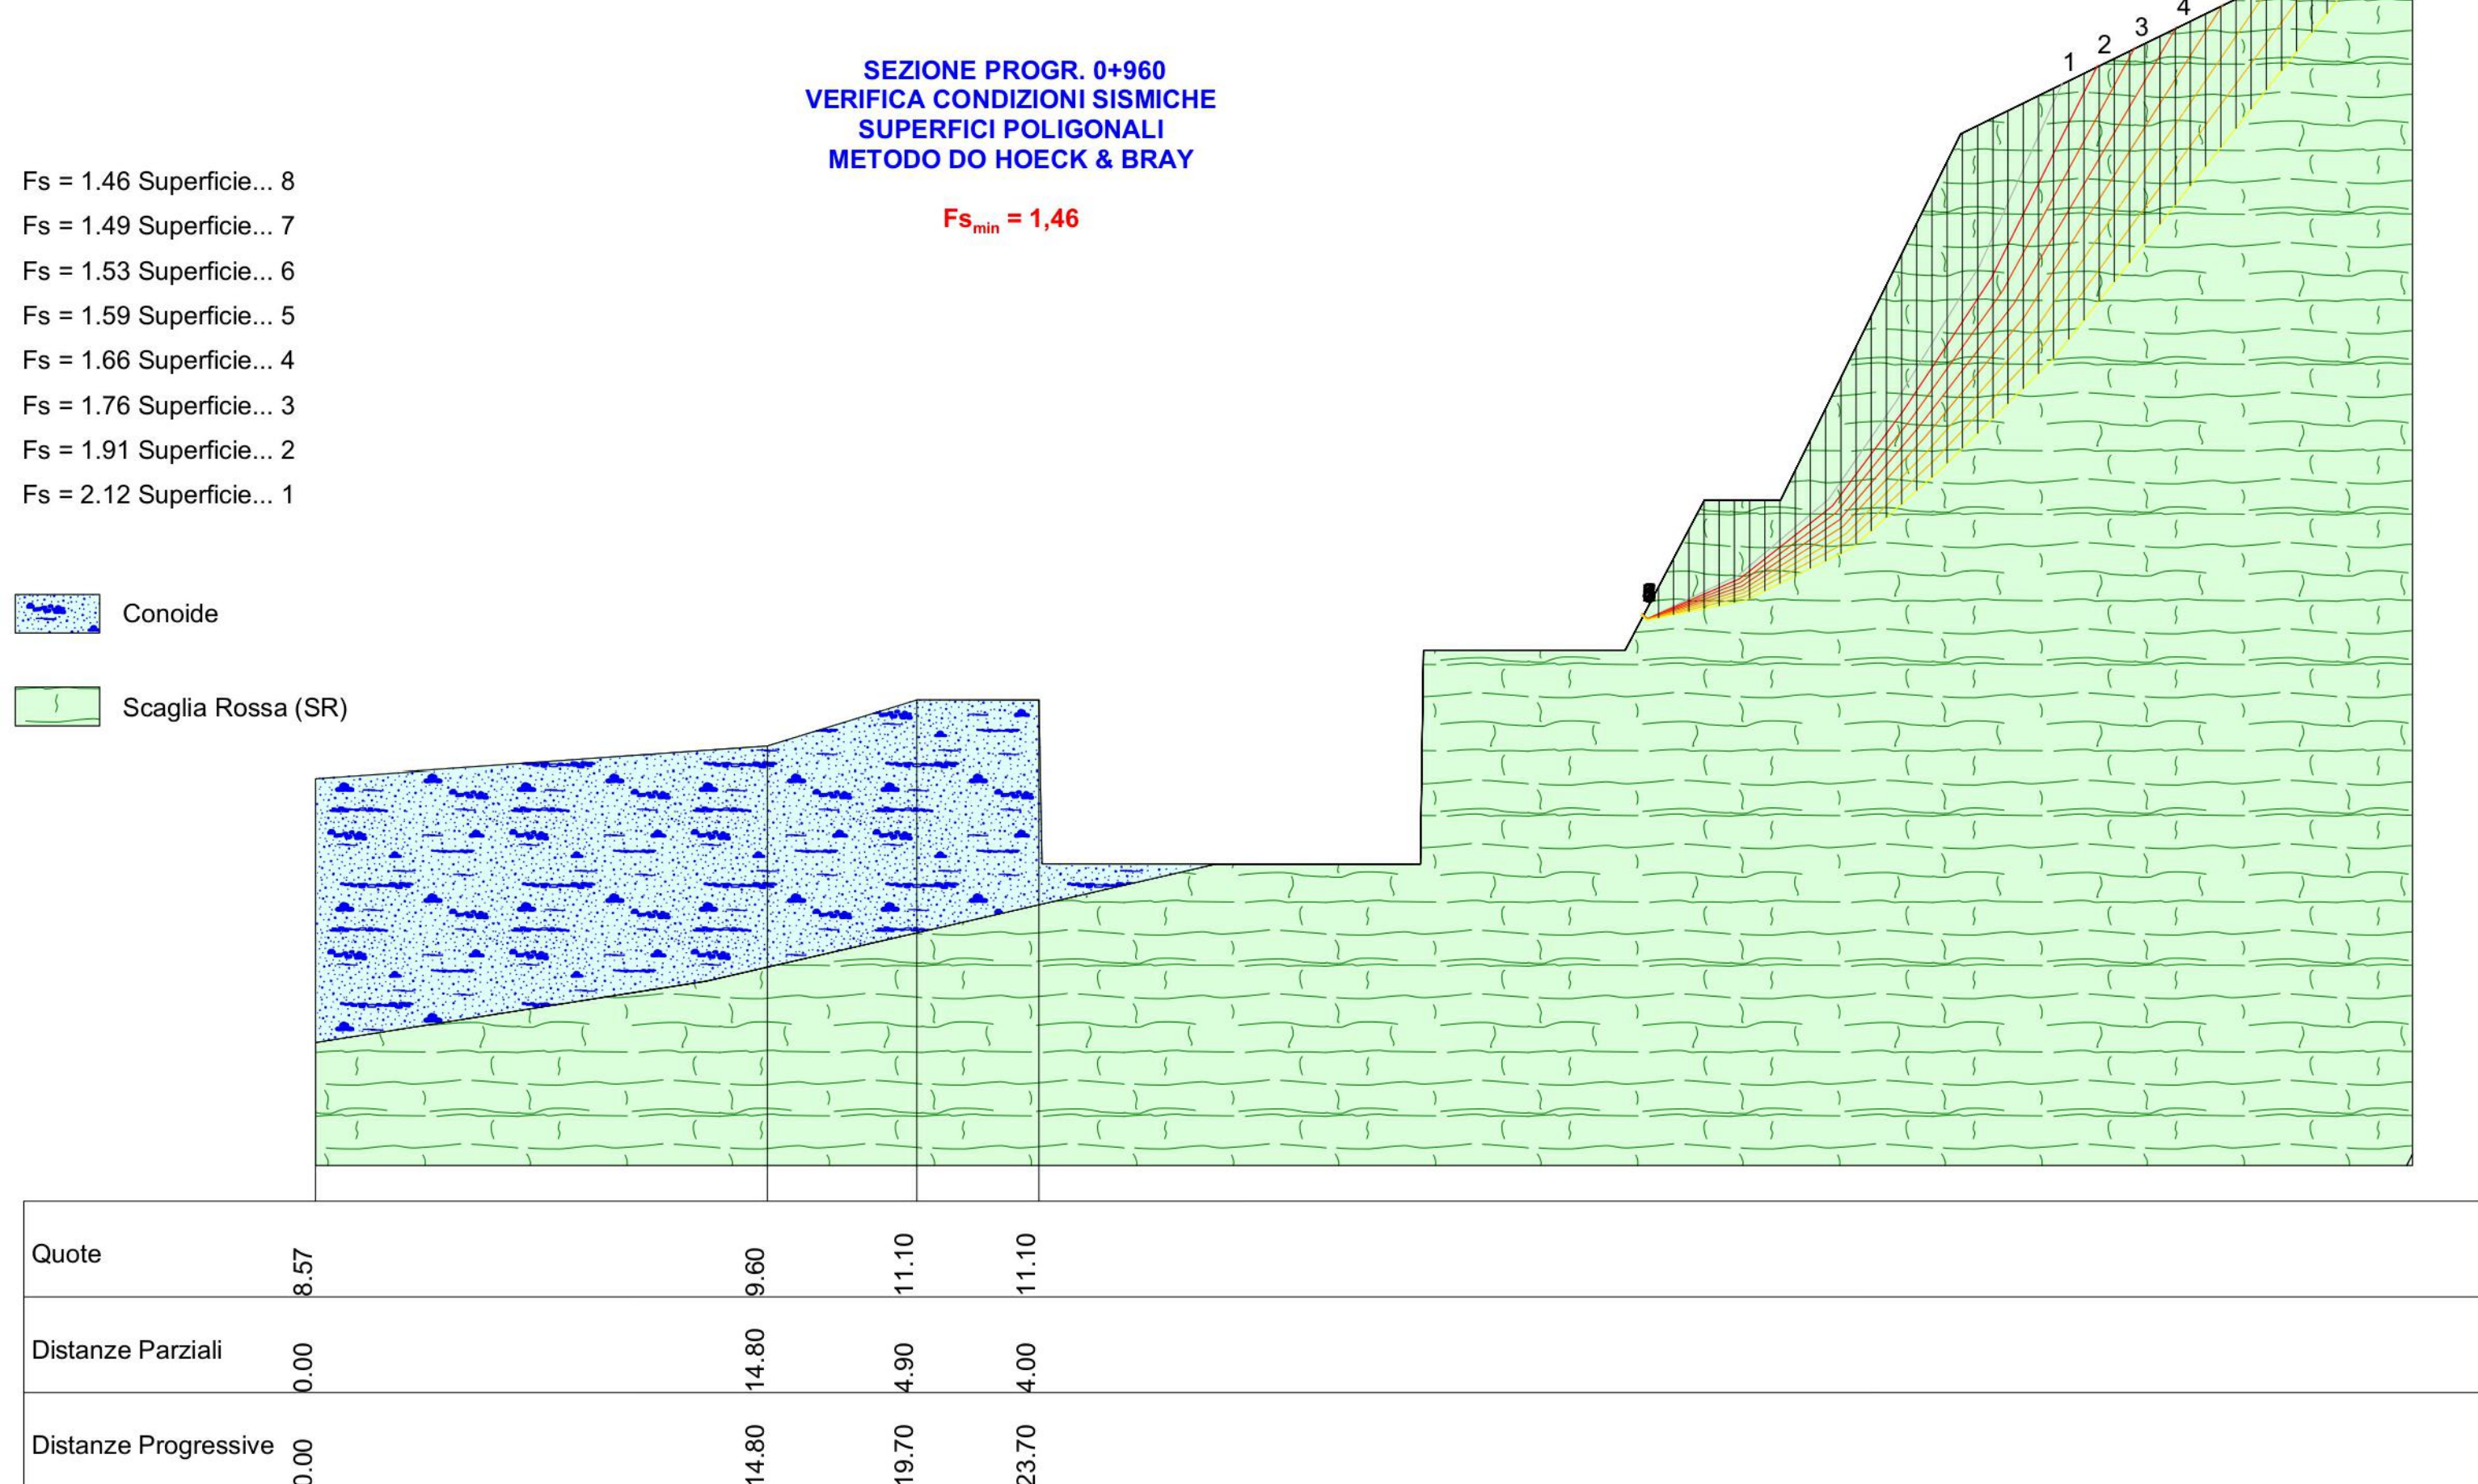
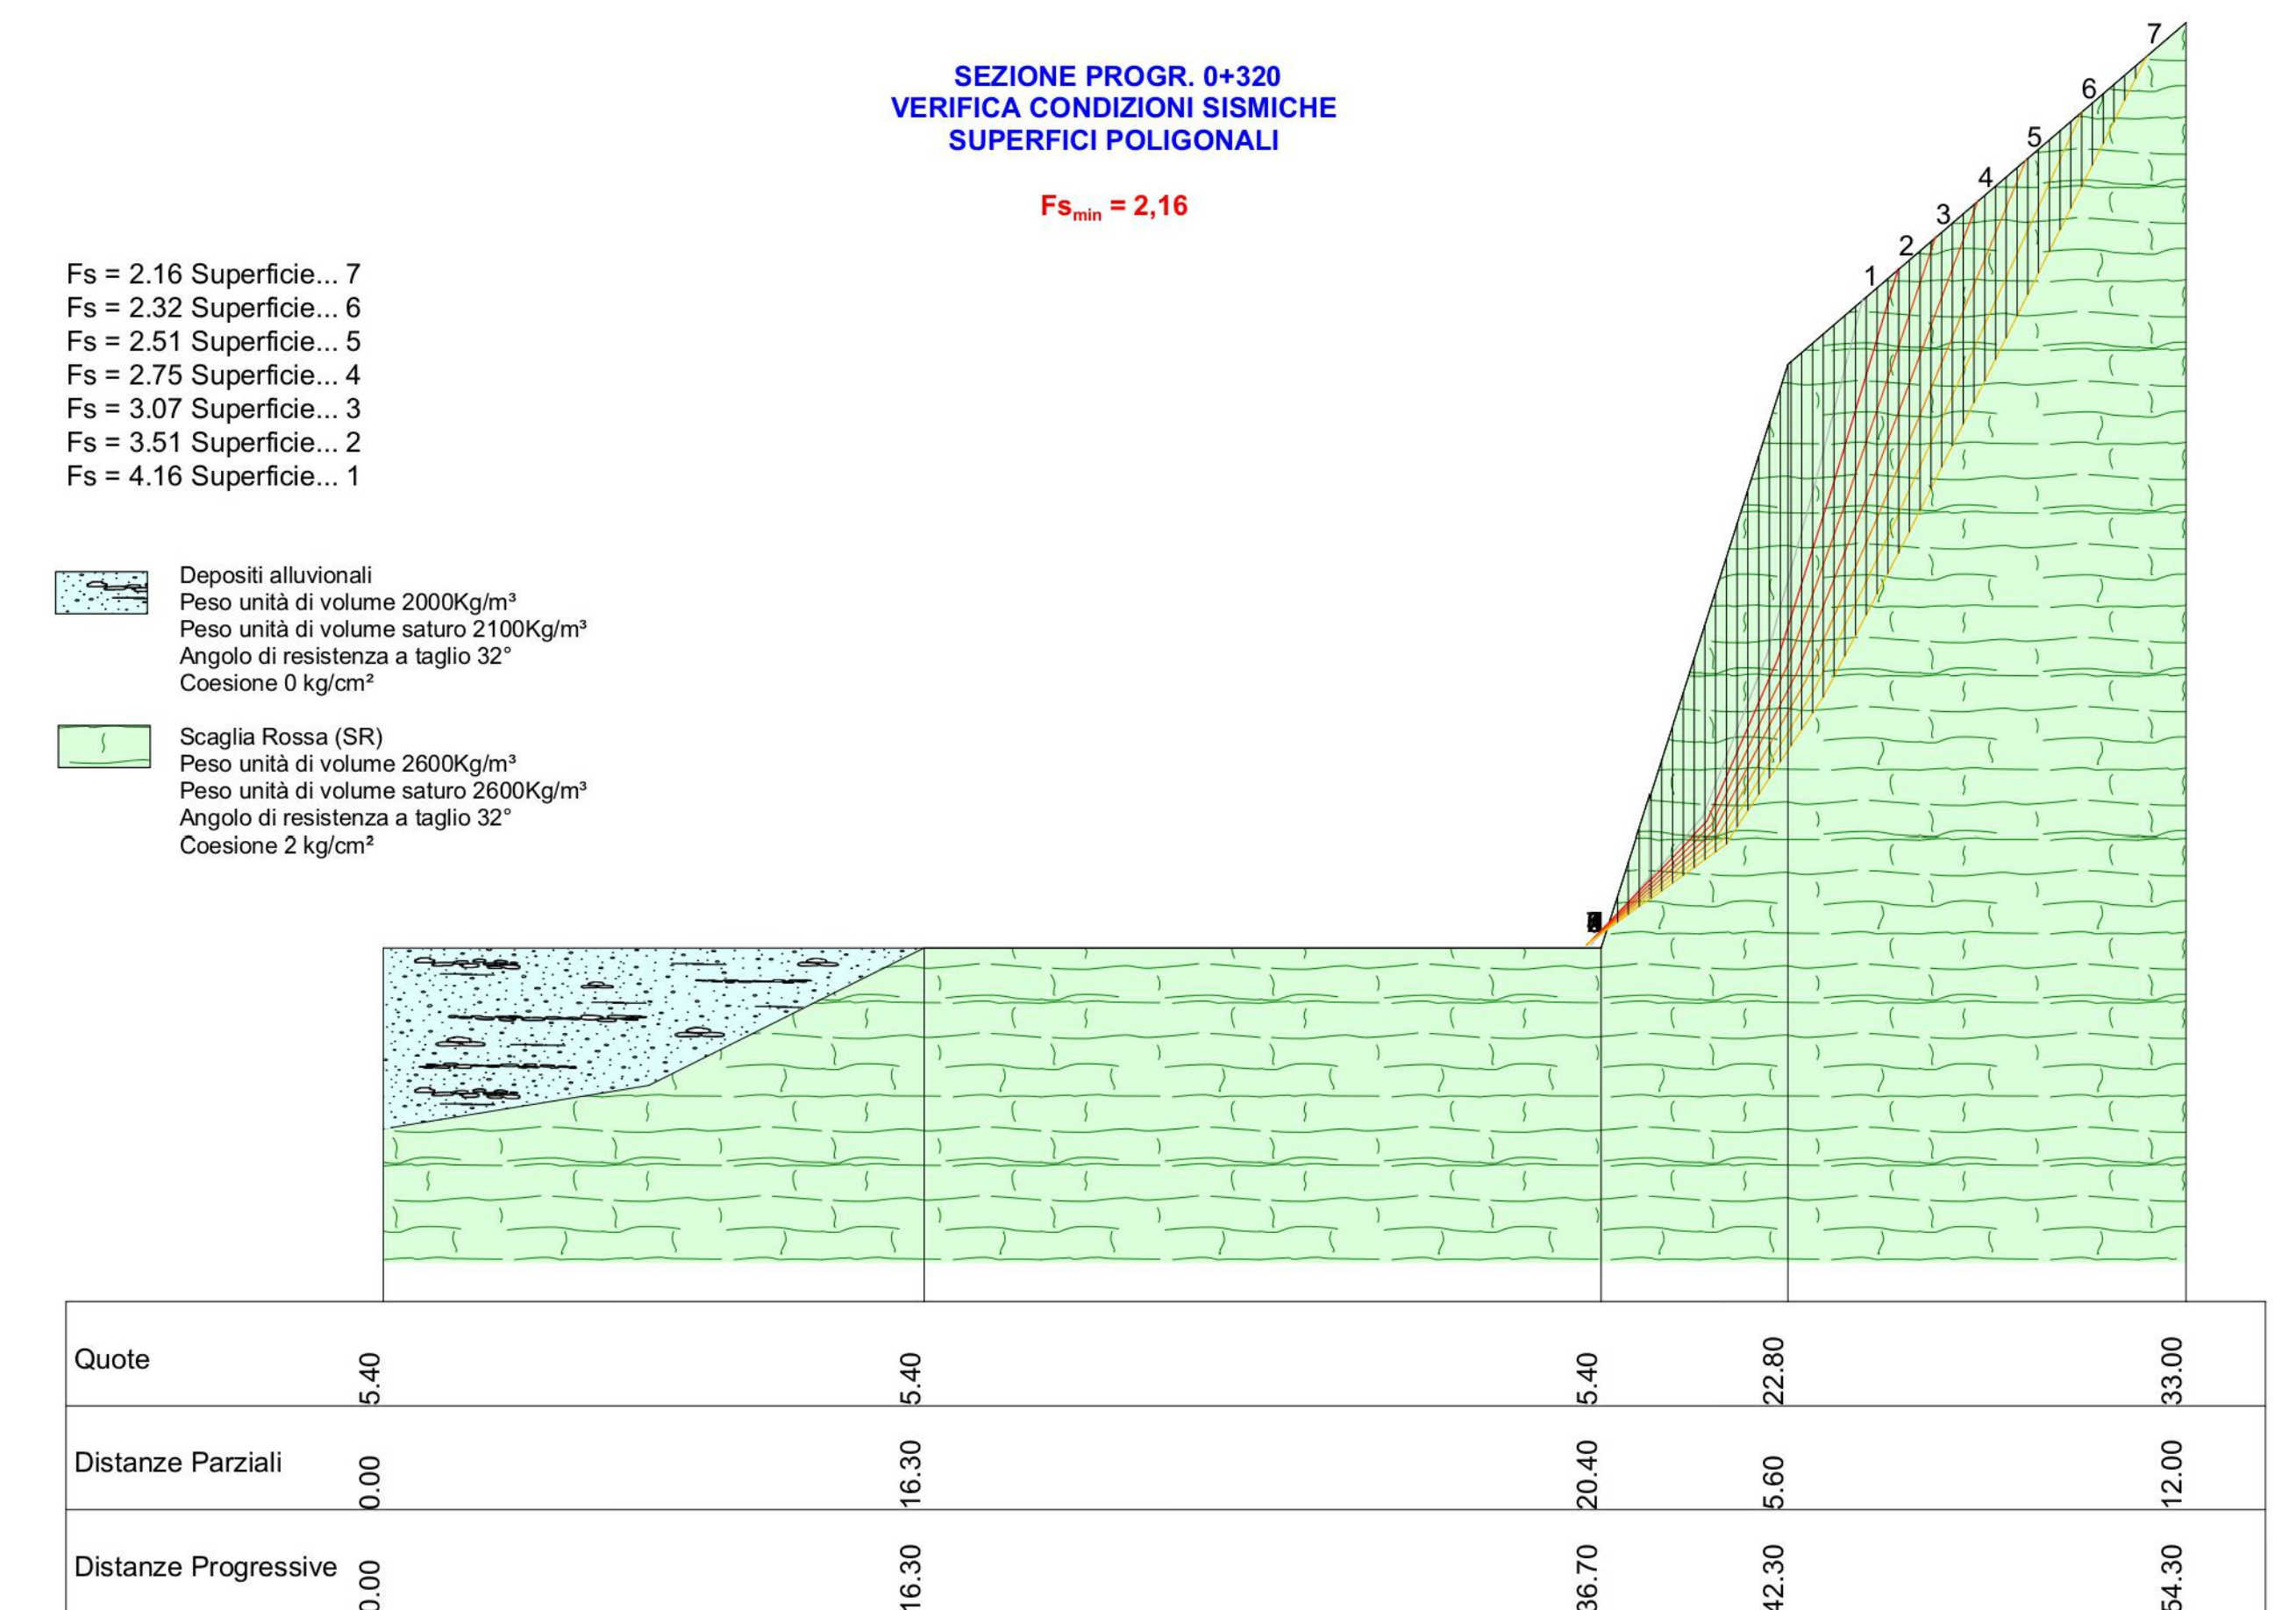
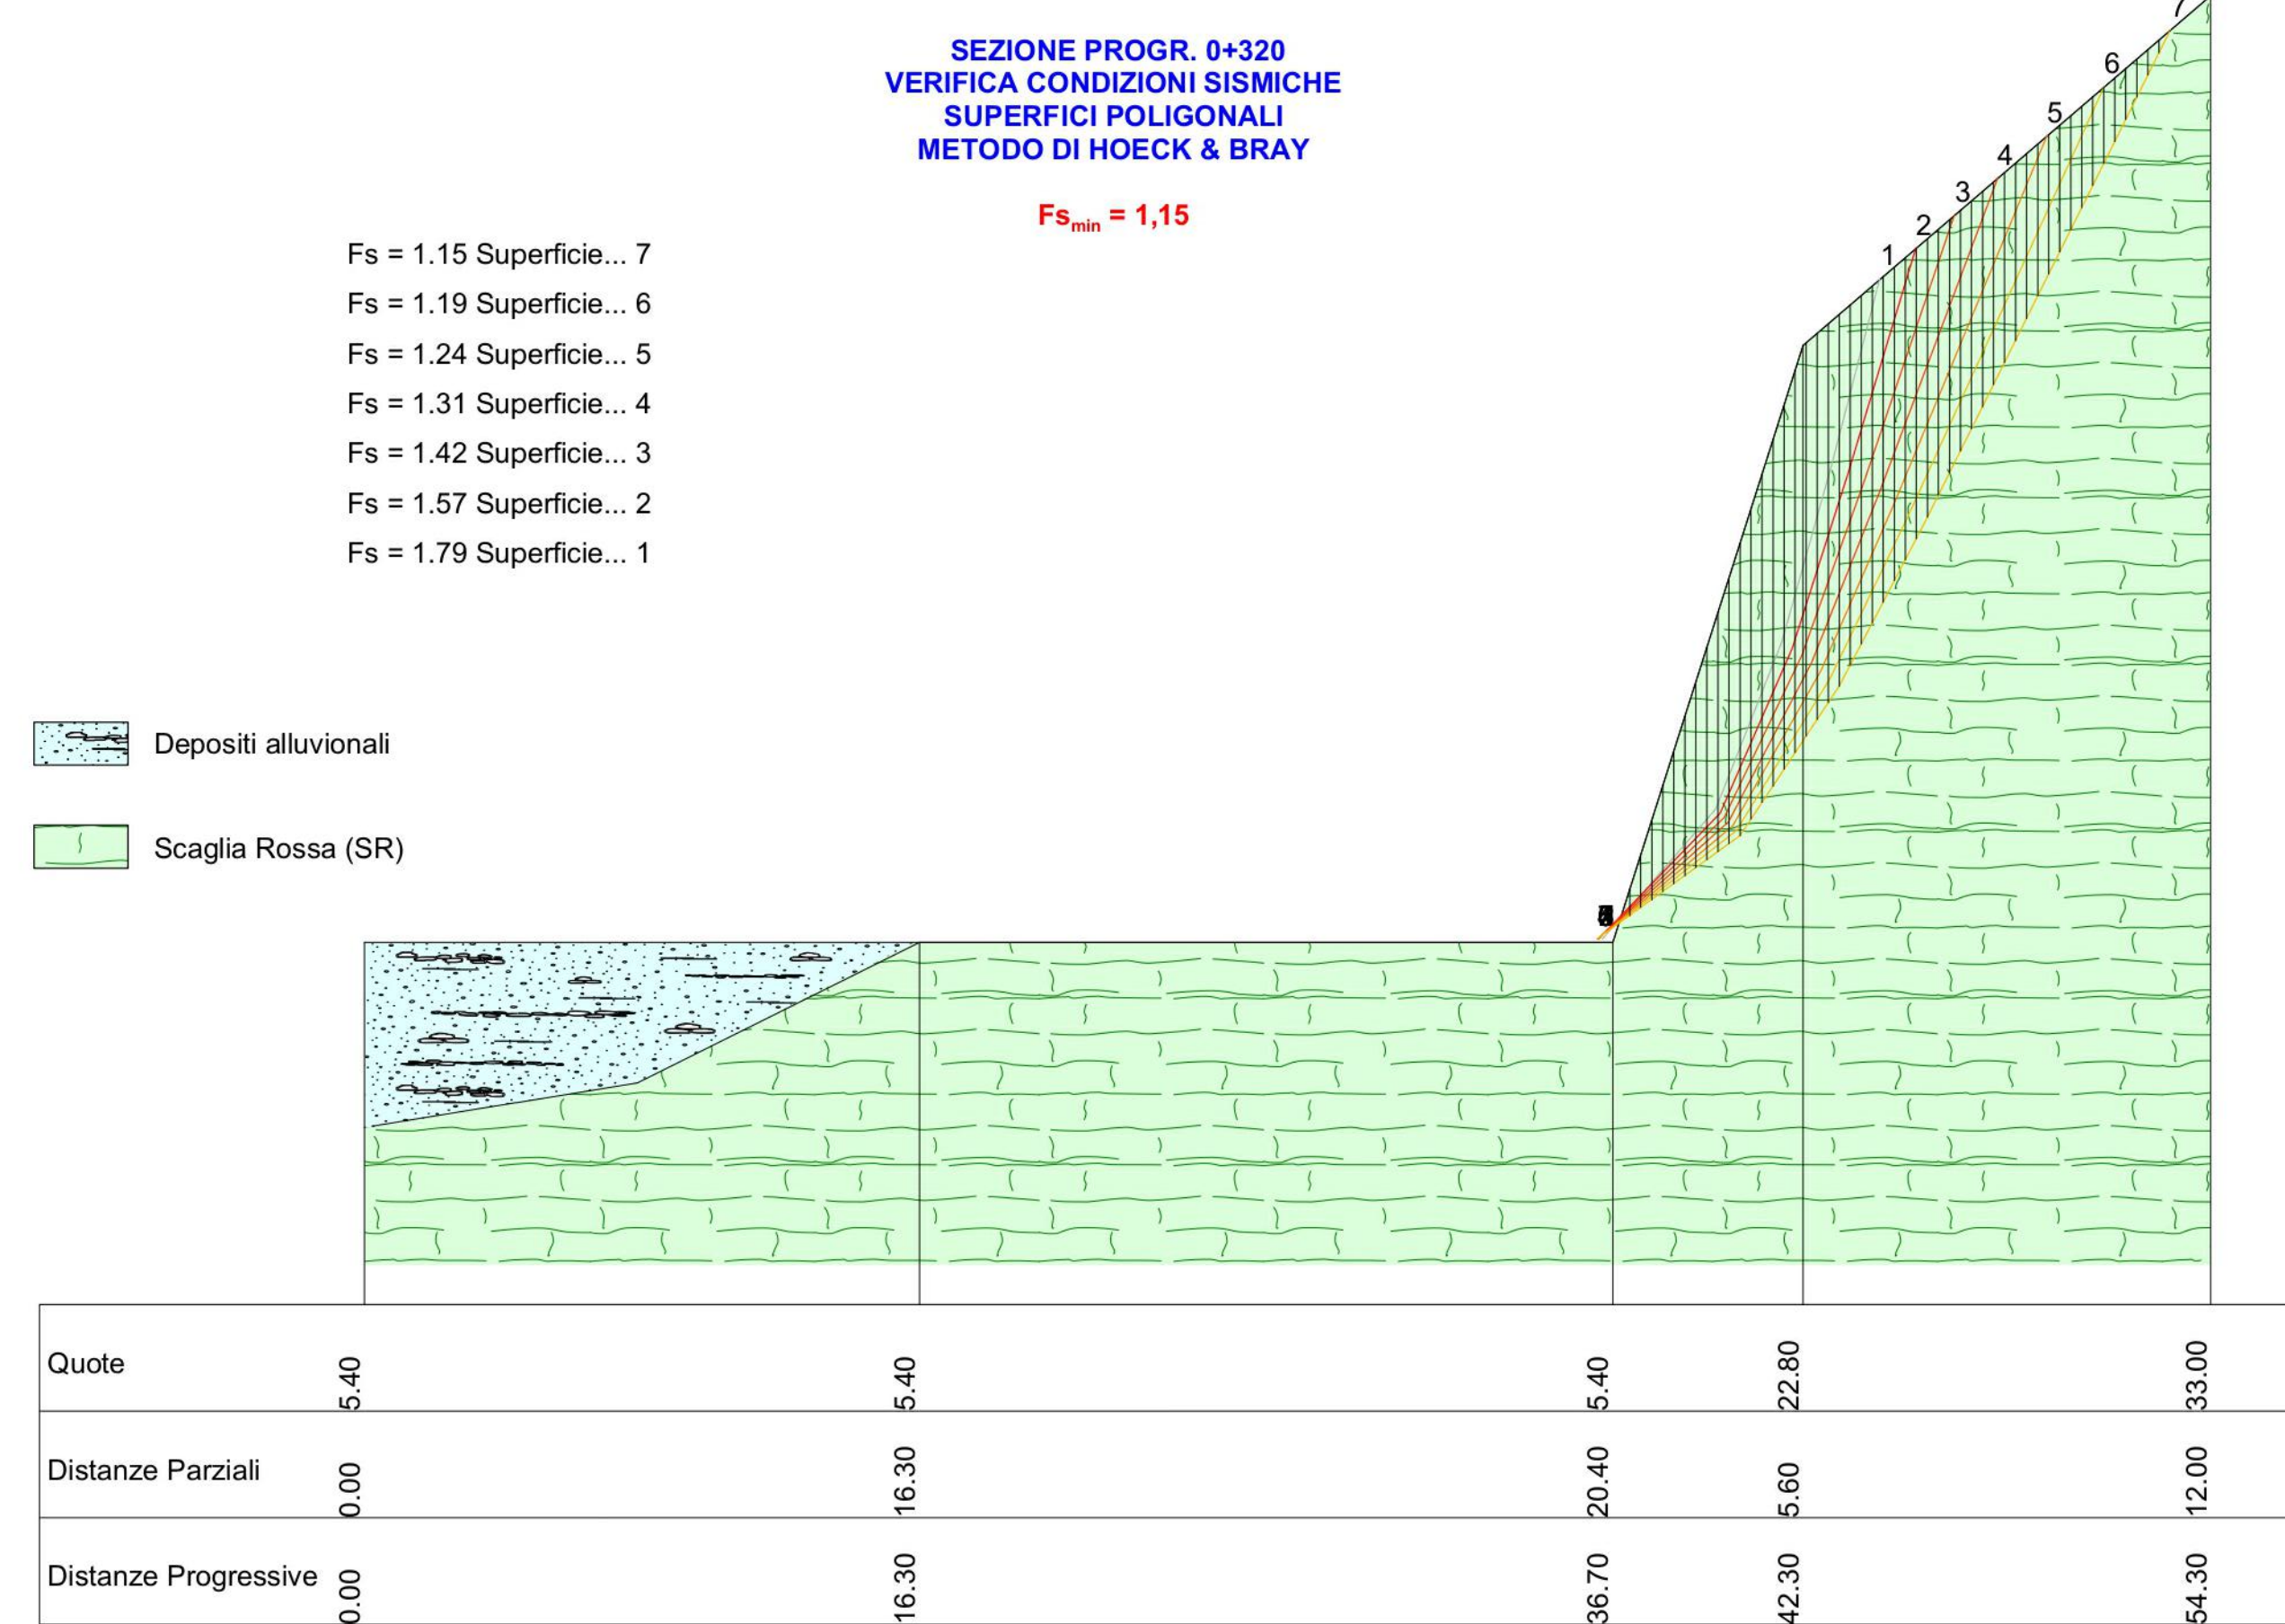
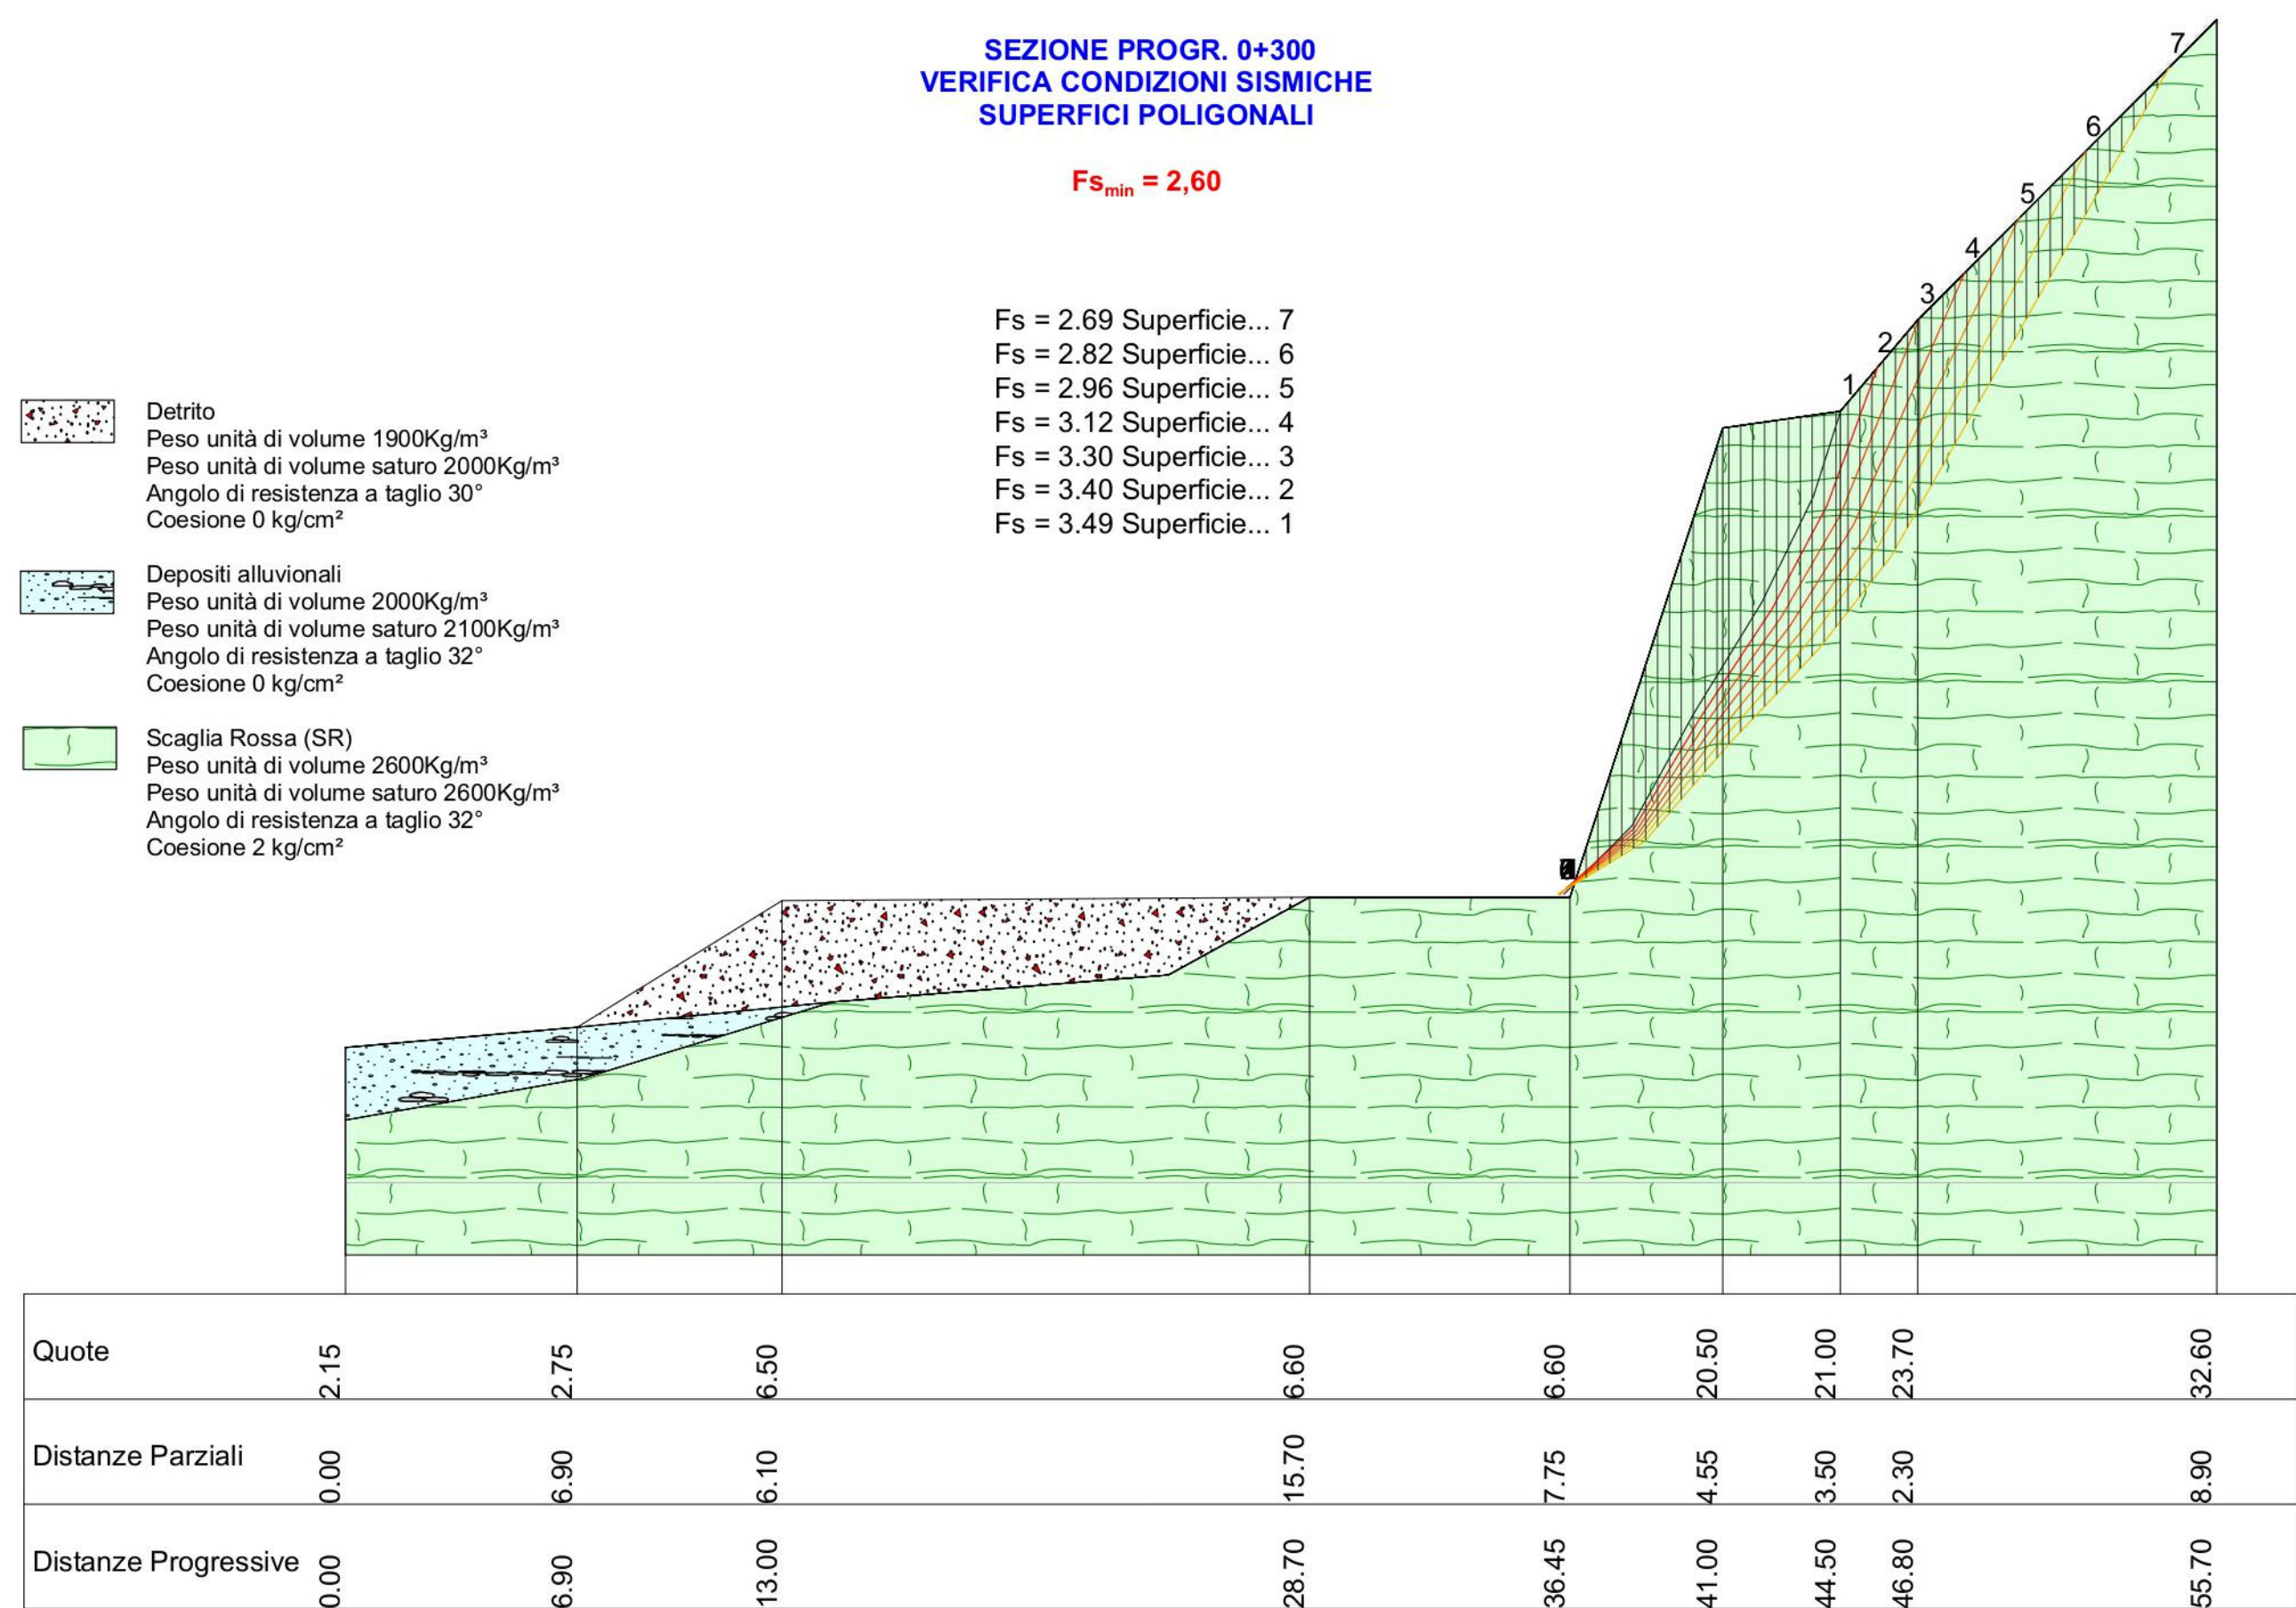


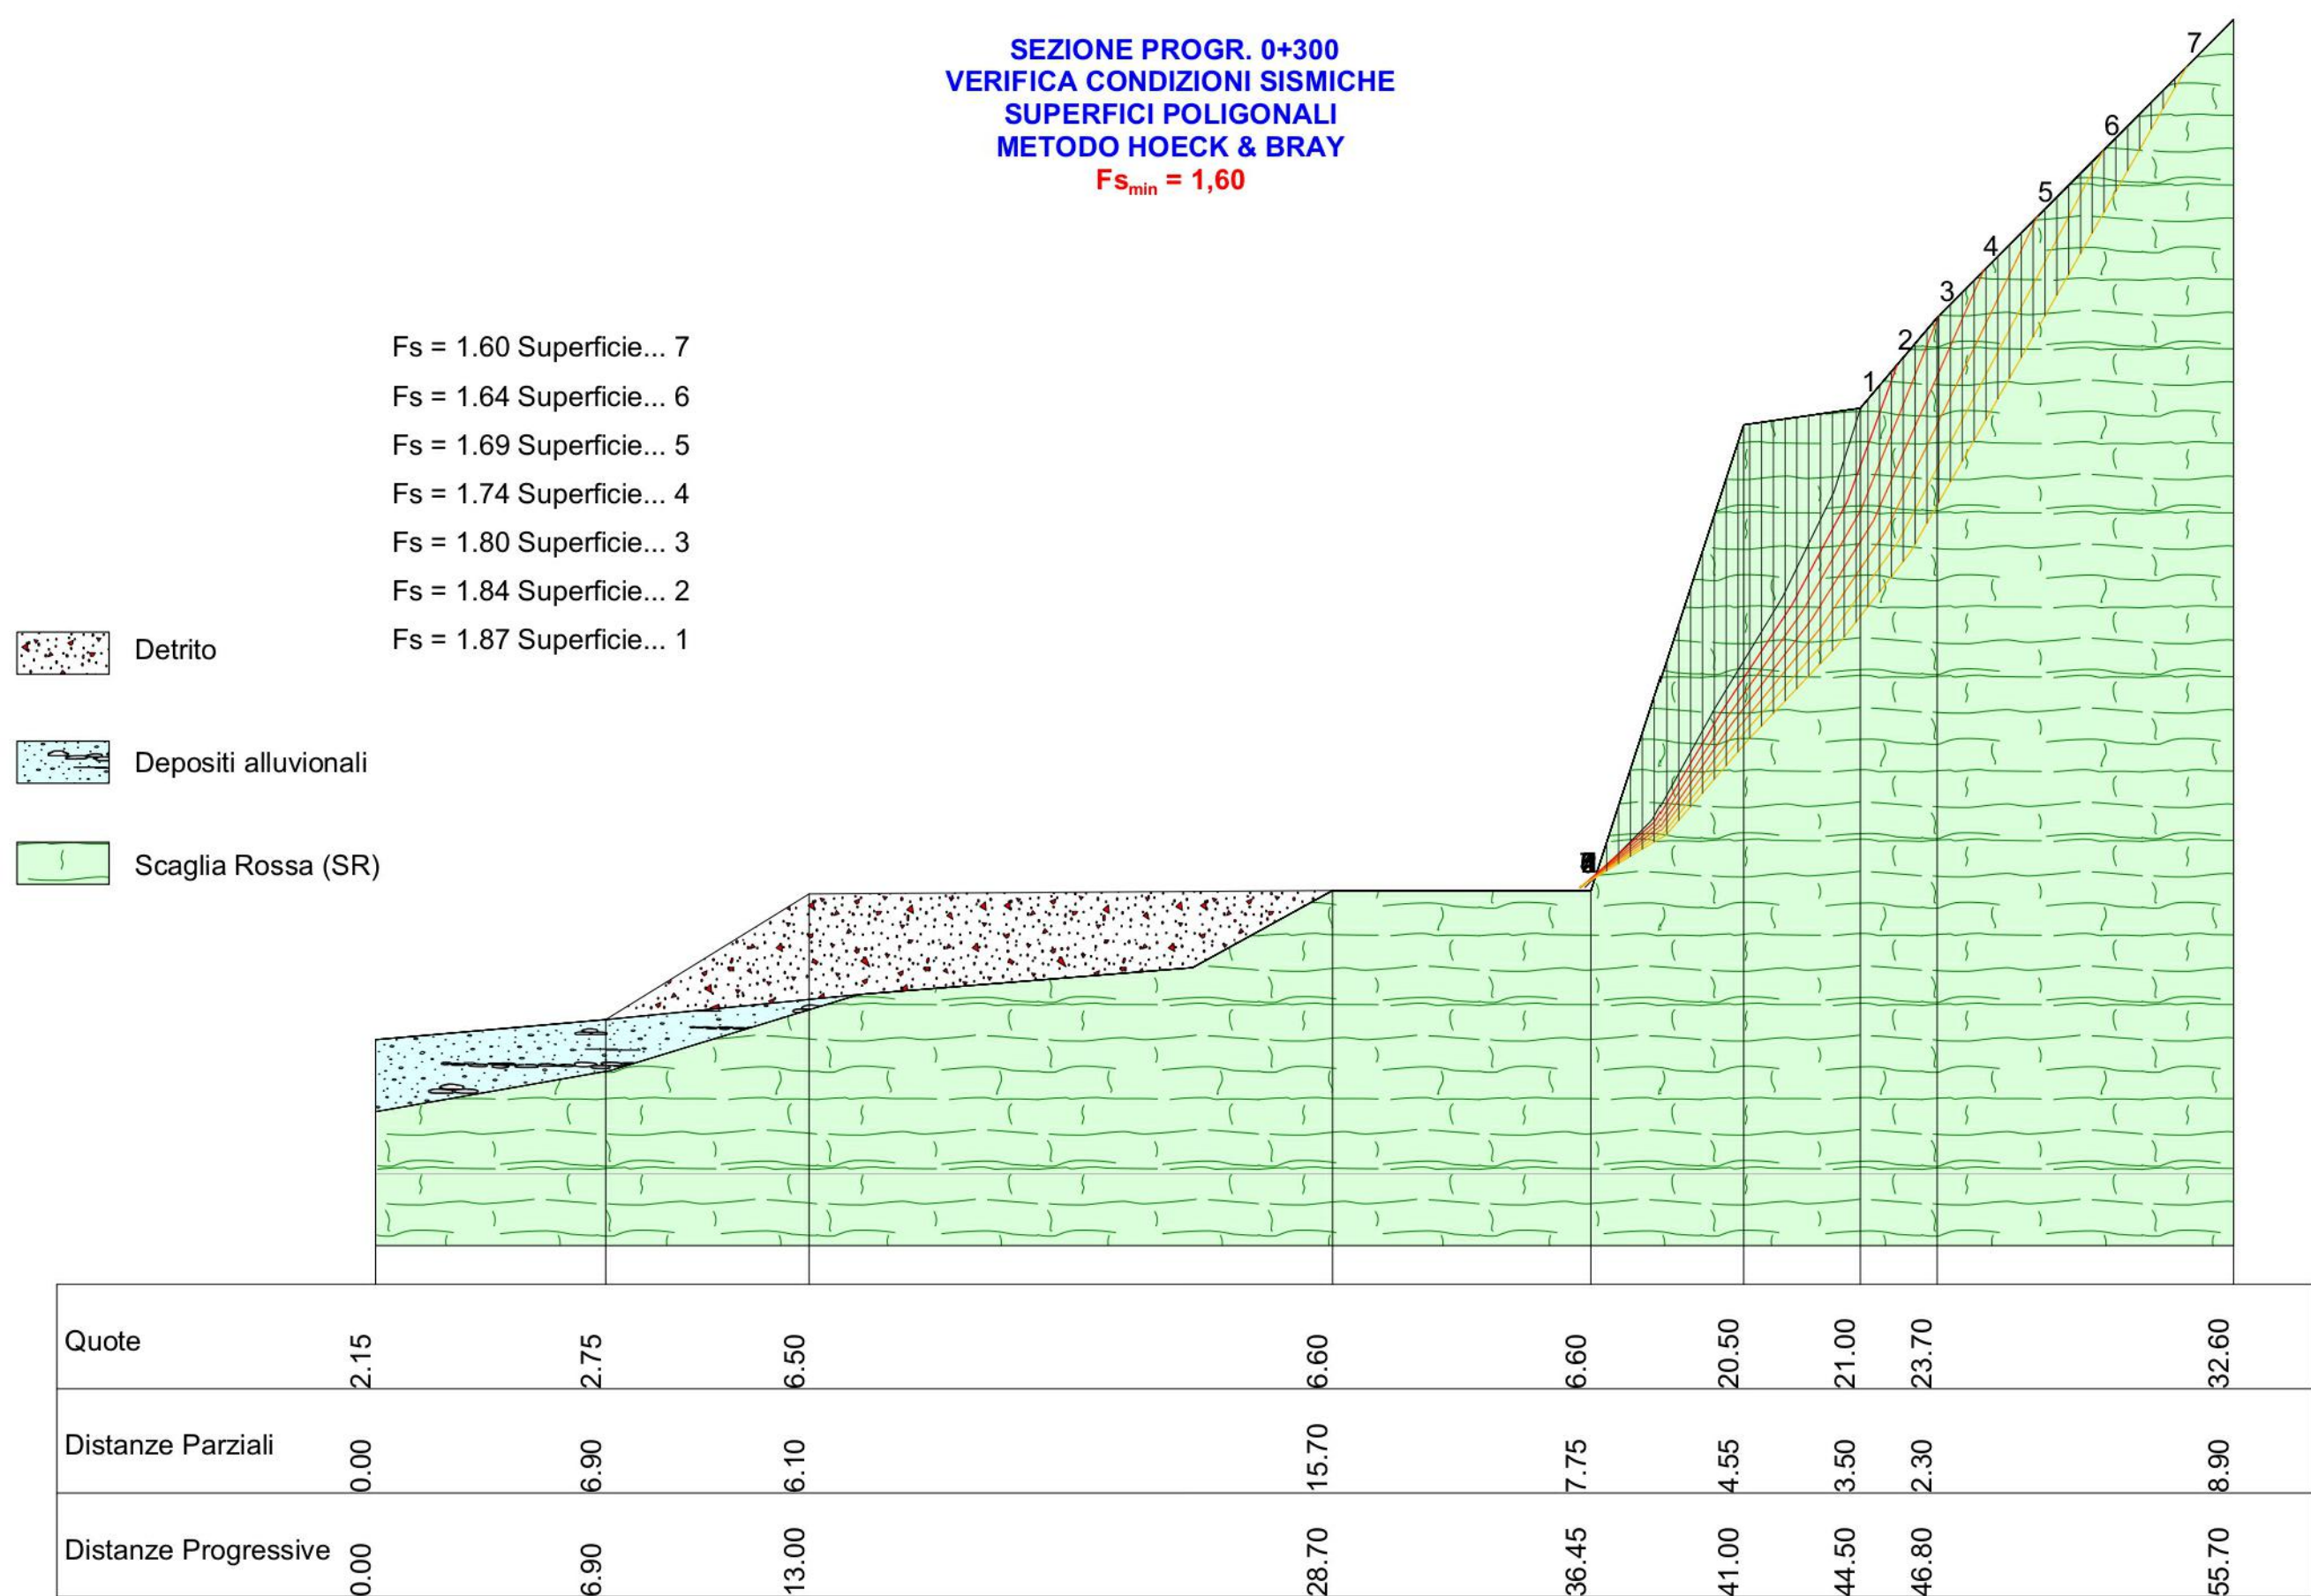

LEGENDA

DEPOSITI CONTINENTALI QUATERNARI

Detriti di falda
Depositi detritici di falda e di versante a granulometria variabile, da ben classificati a fortemente eterometrici, generalmente sciolti o debolmente cementati, in accumuli massivi o grossolanamente stratificati - Pleistocene (?) - Olocene

Conoidi
Depositi di conoidi, in taluni casi maggiormente grossolani, eterometrici, in matrice sabbioso-limoso rossastra e con accenti di stratificazione, allo sbocco di valli secondarie Pleistocene (?) - Olocene

Depositi alluvionali
Depositi detritici alluvionali in corrispondenza degli alvei o da "debris flow", in taluni casi maggiormente grossolani, eterometrici, costituiti da ghiaia e sabbia in matrice sabbioso-limoso rossastra e con accenti di stratificazione Pleistocene (?) - Olocene

**DOMINIO UMBRO
SUCCESIONE MARINA PELAGICA**

Scaglia Rossa
Calcolitici, calcari massosi e marmo da rosati a rosso scuro o biancastri, ben stratificati, con selce in noduli o liste generalmente rossa o rosea. Sono presenti calcareniti di colore grigio o bianco, talora di spessore anche metrico. Turoniano Inferiore - Eocene Medio

Struttura Territoriale Umbria
Via S.S. Salaria, 33 - 00177 - Perugia T (+39) 075 / 57.491
Pec: stta.umbria@protezionecivile.it - www.sttadmbria.it
Anas S.p.A. - Gruppo Ferrovie dello Stato Italiane
Società con unico socio unico soggetta all'attività di direzione e coordinamento di Ferrovie dello Stato Italiane S.p.A. e incorporata in sensi del D.L. 138/2002 (convertito con L. 178/2003)
Via Mecenate, 10 - 00186 Roma T (+39) 06 44461 - F (+39) 06 4456224
Pec: stta@protezionecivile.it
Cap. Soc. Euro 2.269.892.000,00 Iccr: R.E.A. 1024951 P.IVA 02133811003 - C.F. 8020945087

S.S. 685 "DELLE TRE VALLI UMBRE"
RETTIFICA DEL TRACCIATO E ADEGUAMENTO ALLA SEZ. TIPO C2 DAL km 41+500 al km 51+500
STRALCIO 1 - LAVORI DI ADEGUAMENTO ALLA SEZ. TIPO C2 DAL km 49+300 al km 51+500

PROGETTO ESECUTIVO

IMPRESA ESECUTRICE
bruno teodoro

RESPONSABILE DEL PROCEDIMENTO
Ing. Gianluigi DE' PASQUIS

PROGETTAZIONE
TECH PROJECT
De'gnis

IL PROGETTISTA
Ing. Valerio DE' PASQUIS
Direttore responsabile della
progettazione e direzione dei lavori
(Firma e timbro del progettista)

IL COORDINATORE DELLA SICUREZZA
IN FASE DI PROGETTAZIONE
Ing. Valerio DE' PASQUIS
Direttore responsabile della
progettazione e direzione dei lavori
(Firma e timbro del coordinatore)

PROTOCOLLO DATA

N. ELABORATO:
B104

B - GEOLOGIA GEOTECNICA E SISMICA
B1 - GEOTECNICA
SEZIONI CON VERIFICHE DI STABILITA' - TAVOLA 01

PROGETTO	NOME FILE	REVISIONE	SCALA:		
B104-TOGEOGEOZ01_A.dwg					
ELAB.	ELAB.				
T00GEOGEOZ01		A	1:200		
REV.	DESCRIZIONE	DATA	REDAITTO	VERIFICATO	APPROVATO
D					
C					
B					
A	PRIMA EMISSIONE	APRILE 2024	ING. NICOLA LIGAS	ING. GIANCARLO TANZI	ING. VALERIO DE' PASQUIS