




STRADA TIPO C2 - D.M. 05/11/2001
SEZIONE TIPO TRATTO INIZIALE
(PROGR. 0+000)

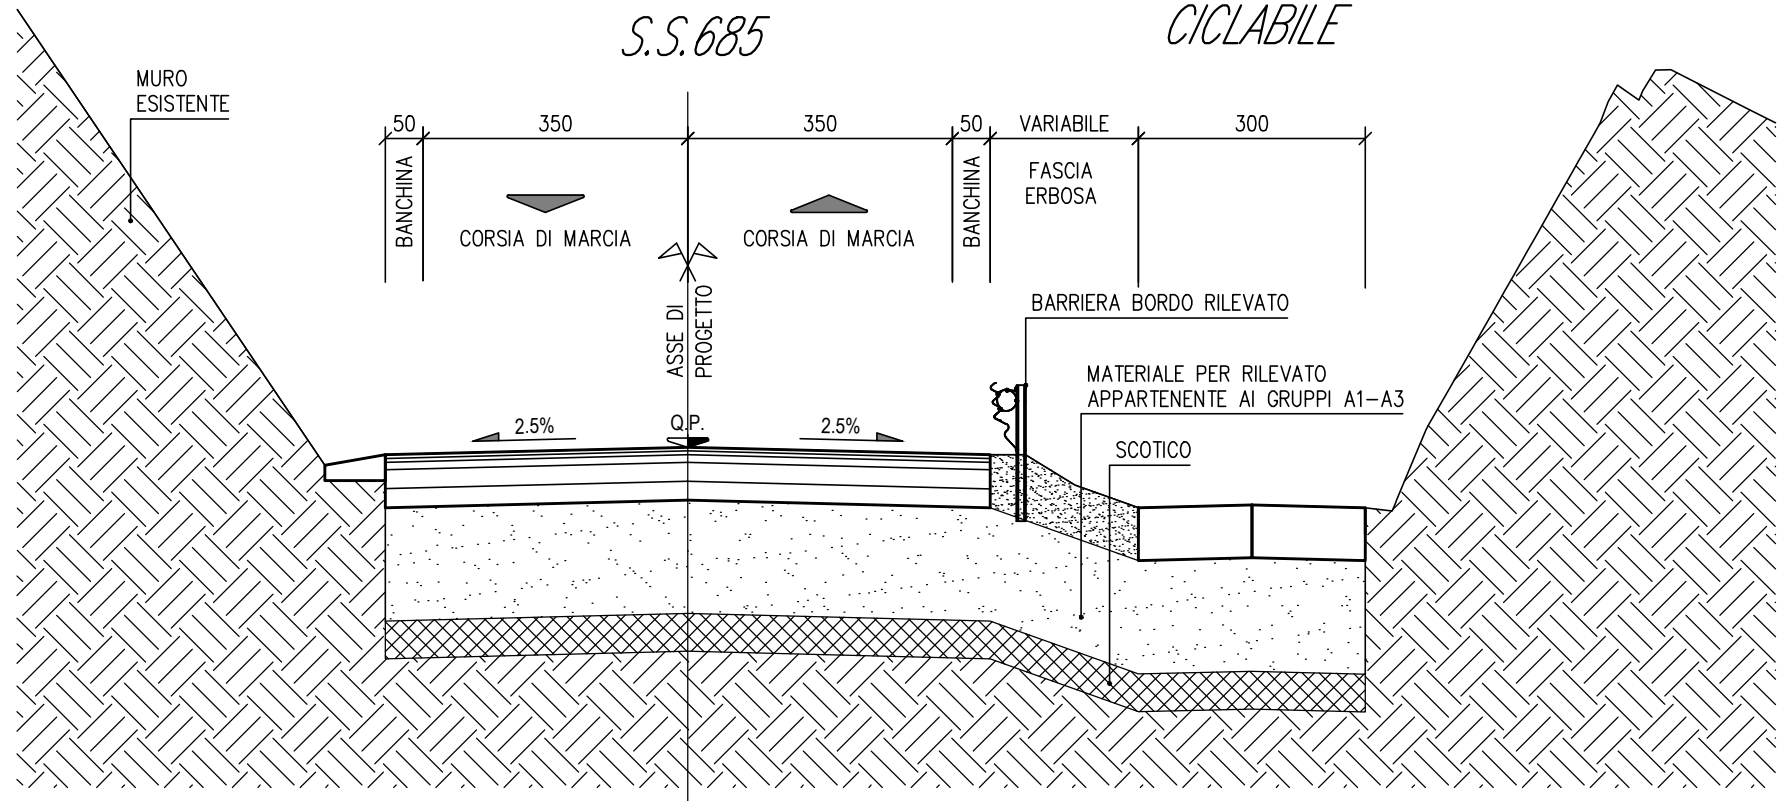


STRADA TIPO C2 - D.M. 05/11/2001
SEZIONE TIPO CON COMPLANARE SUD
IN AFFIANCAMENTO (PROGR. 0+360)

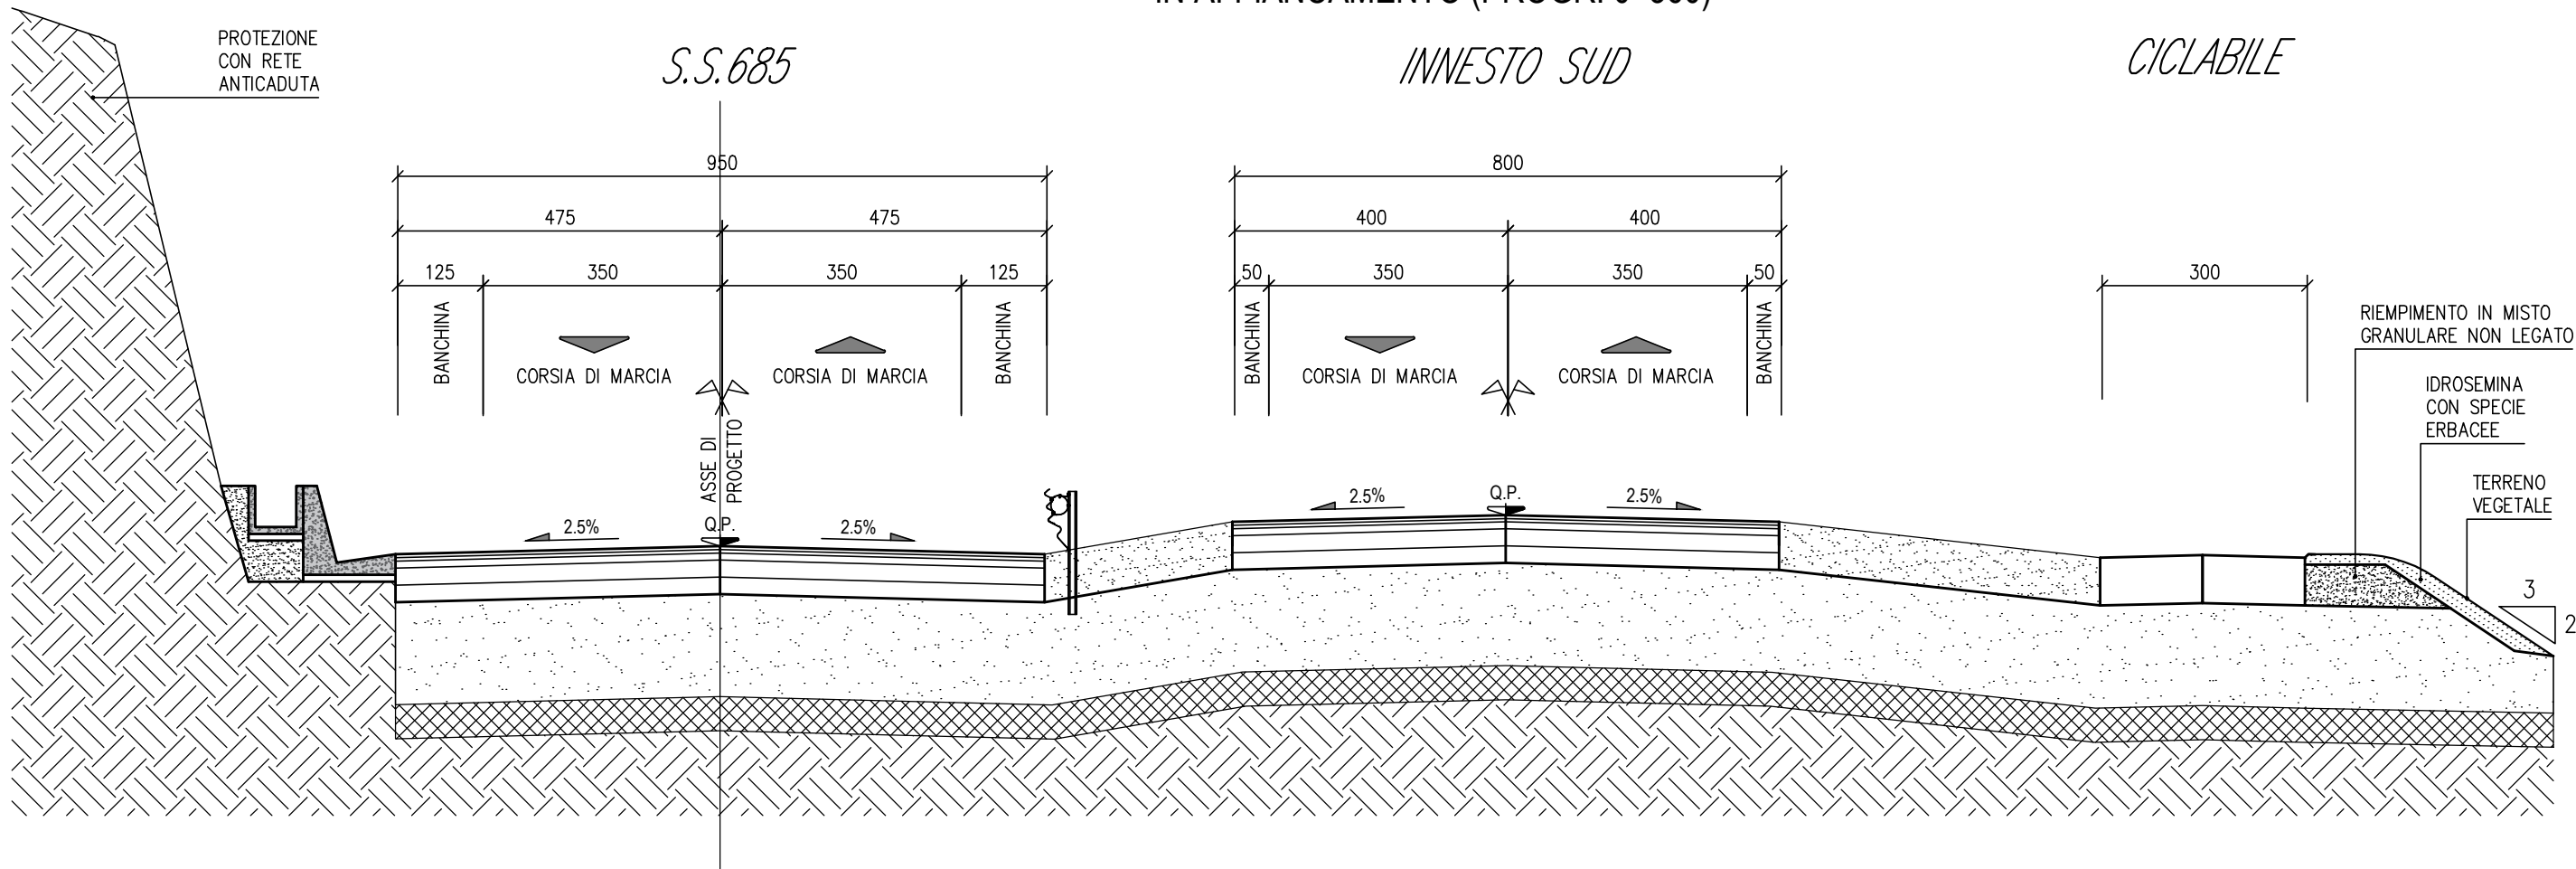


STRADA TIPO C2 - D.M. 05/11/2001
SEZIONE TIPO CON COMPLANARE NORD
IN AFFIANCAMENTO (PROGR. 2+280)

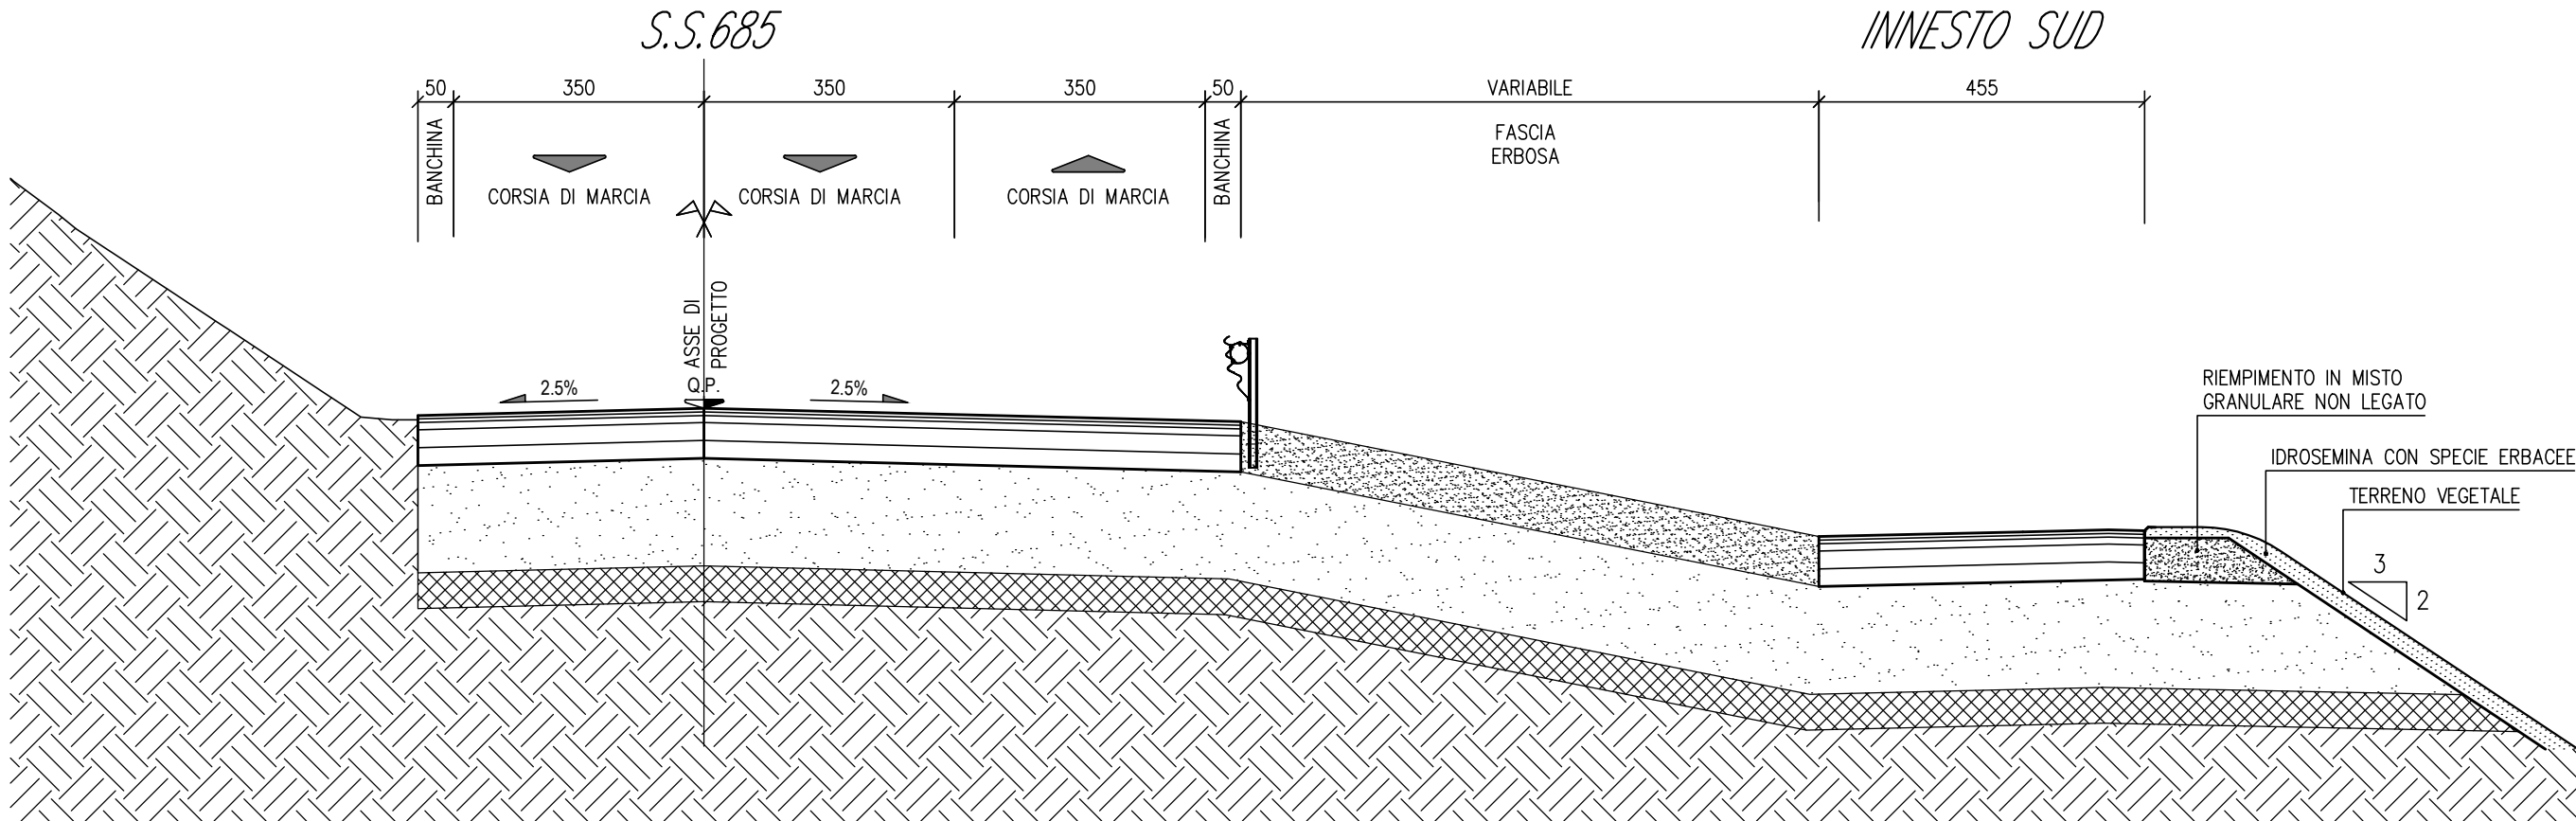


STRADA TIPO C2 - D.M. 05/11/2001
SEZIONE TIPO CON ALLARGAMENTO
PER VISUALE LIBERA E ISCRIZIONE PESANTI IN CURVA
(PROGR. 2+020)

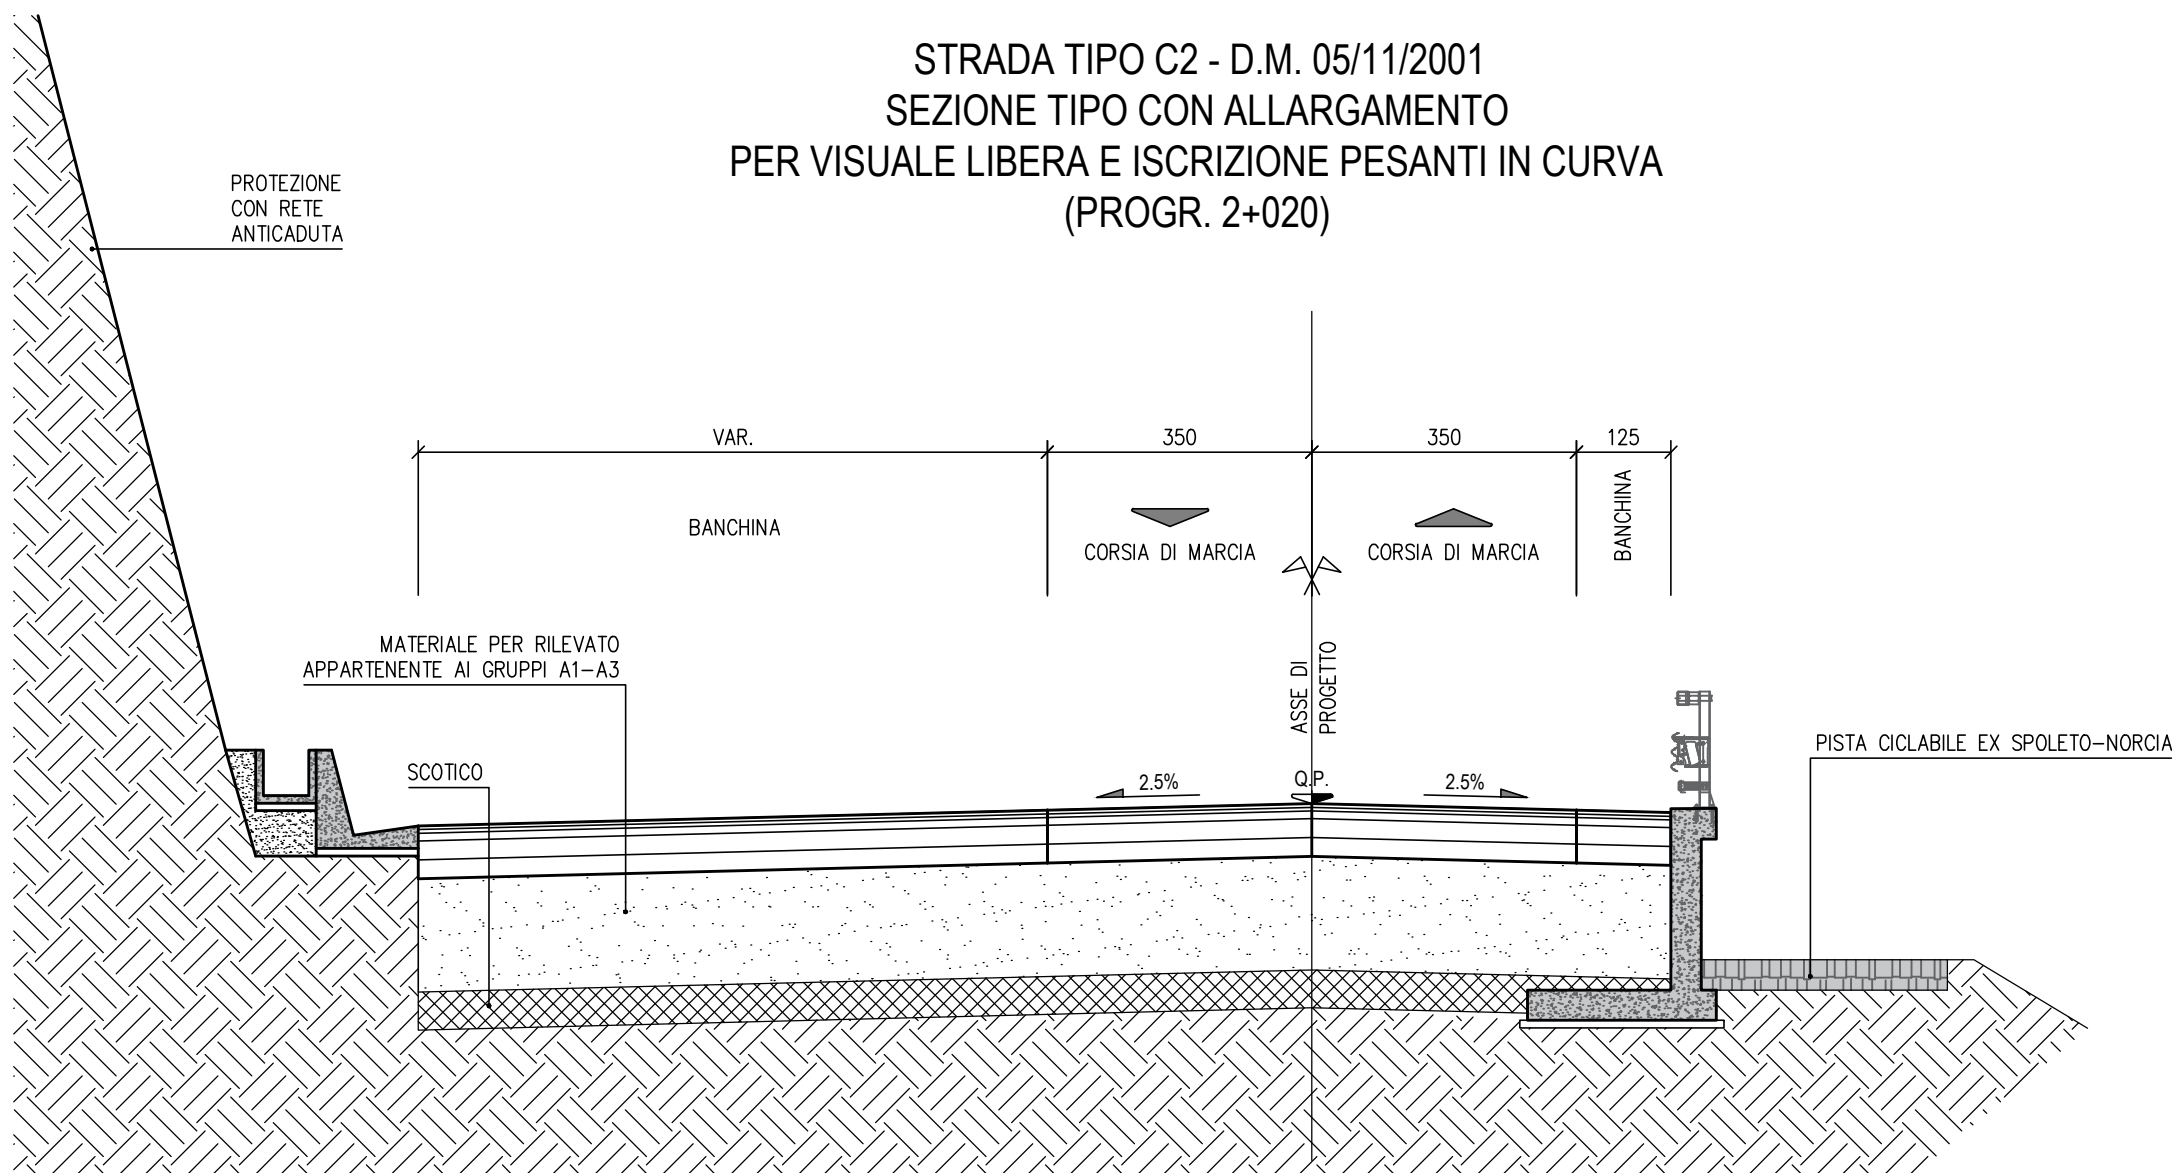

STRADA TIPO C2 - D.M. 05/11/2001
SEZIONE TIPO IN GALLERIA

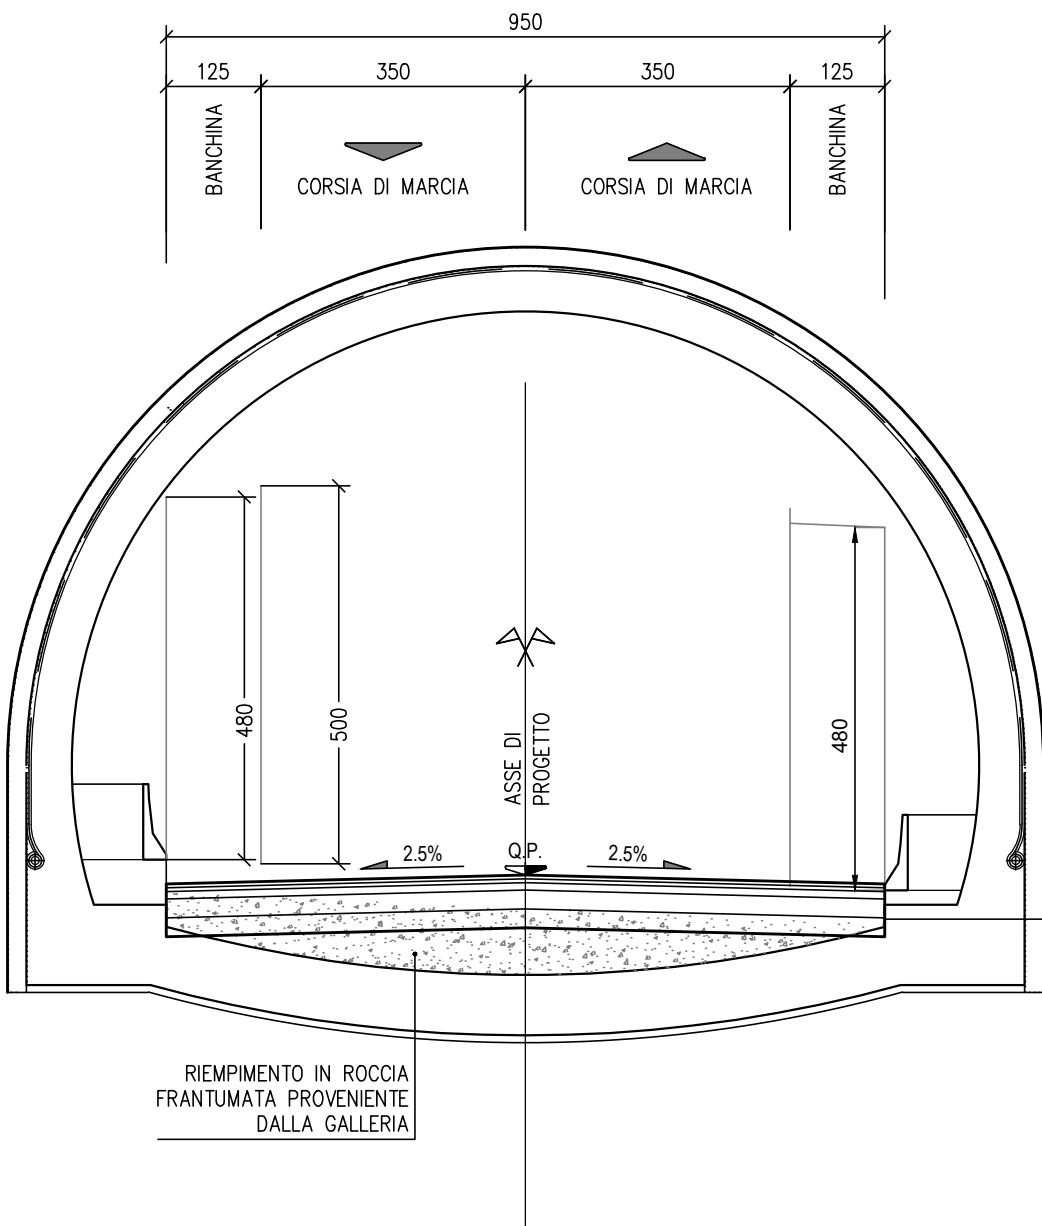

PARTICOLARE
PAVIMENTAZIONE

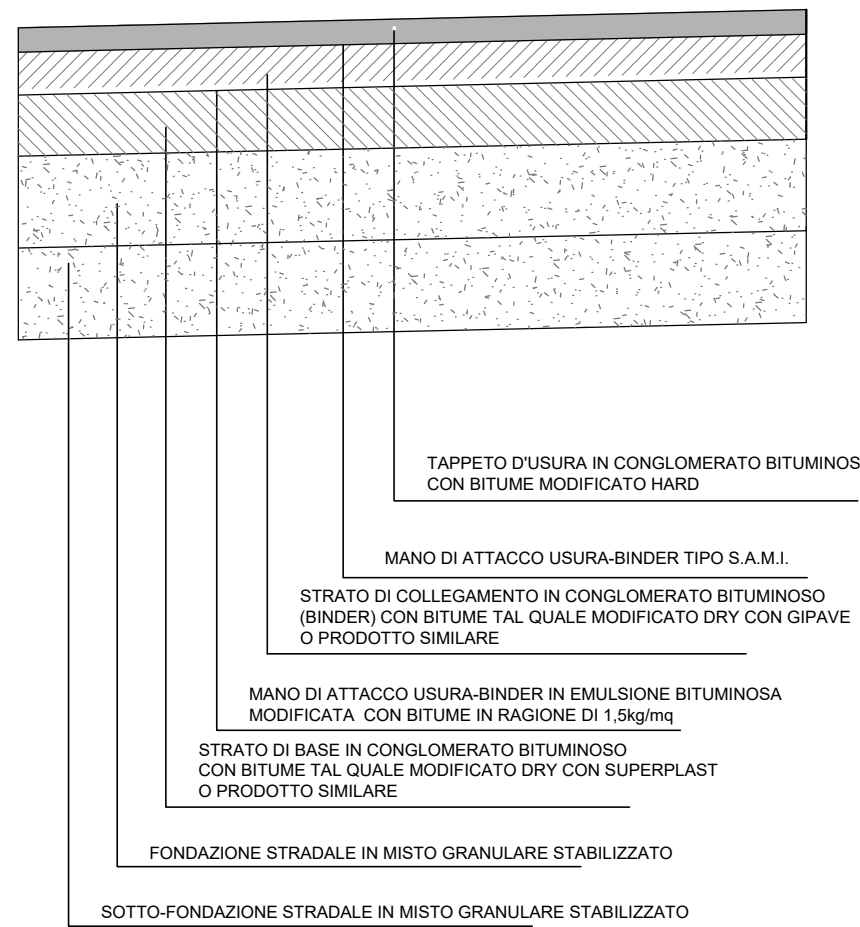

Struttura Territoriale Umbria
Via S. Caterina, 35 - 05121 Perugia T (+39) 075 / 57 491
Pec: anas.umbria@gruppoan.it - www.anas.it
Anas S.p.A. - Gruppo Ferrovie dello Stato Italiane
Società con unico socio: società a partecipazione di Stato
Italiane S.p.A. e consociata al 100% (100%) (convertita con L. 178/2003)
Via Mazzini, 10 - 00185 Roma T (+39) 06 44461 - F (+39) 06 4456224
Pec: anas@gruppoan.it
Cap. Soc. Euro 2.250.000.000.000 Iccr R.E.A. 1024951 P.IVA 02135981033 - C.F. 80208450597

S.S. 685 "DELLE TRE VALLI UMBRE"
RETTIFICA DEL TRACCIATO E ADEGUAMENTO ALLA SEZ. TIPO C2 DAL km 41+500 al km 51+500
STRALCIO 1 - LAVORI DI ADEGUAMENTO ALLA SEZ. TIPO C2 DAL km 49+300 al km 51+500

PROGETTO ESECUTIVO

IMPRESA ESECUTRICE

bruno teodoro

RESPONSABILE DEL PROCEDIMENTO

Ing. Gianluca DE PACIS

PROGETTAZIONE

TECH PROJECT DeGems

IL PROGETTISTA

Ing. Valerio BIAZZI
Dott. Ing. Valerio BIAZZI
Dott. Ing. Valerio BIAZZI
Dott. Ing. Valerio BIAZZI

IL COORDINATORE DELLA SICUREZZA
IN FASE DI PROGETTAZIONE

Ing. Valerio BIAZZI
Dott. Ing. Valerio BIAZZI
Dott. Ing. Valerio BIAZZI
Dott. Ing. Valerio BIAZZI

PROTOCOLLO

DATA

N. ELABORATO:

D007

CAPITOLO D0 - ELABORATI GENERALI
SEZIONI TIPO - Tav. 1

CODICE PROGETTO	NOME FILE	REVISIONE	SCALA
PG0374E2201	D007_T00PS00TRAST01_A.dwg		
PG0374E2201	CODICE ELAB.	T00PS00TRAST01	A
D			
C			
B			
A			
PRIMA EMISSIONE	APRILE 2004	ING. GIULIA CAVATINNA	ING. GIANCARLO TANDI
REV.	DESCRIZIONE	DATA	REDAITTO
			VERIFICATO
			APPROVATO