PLANIMETRIA

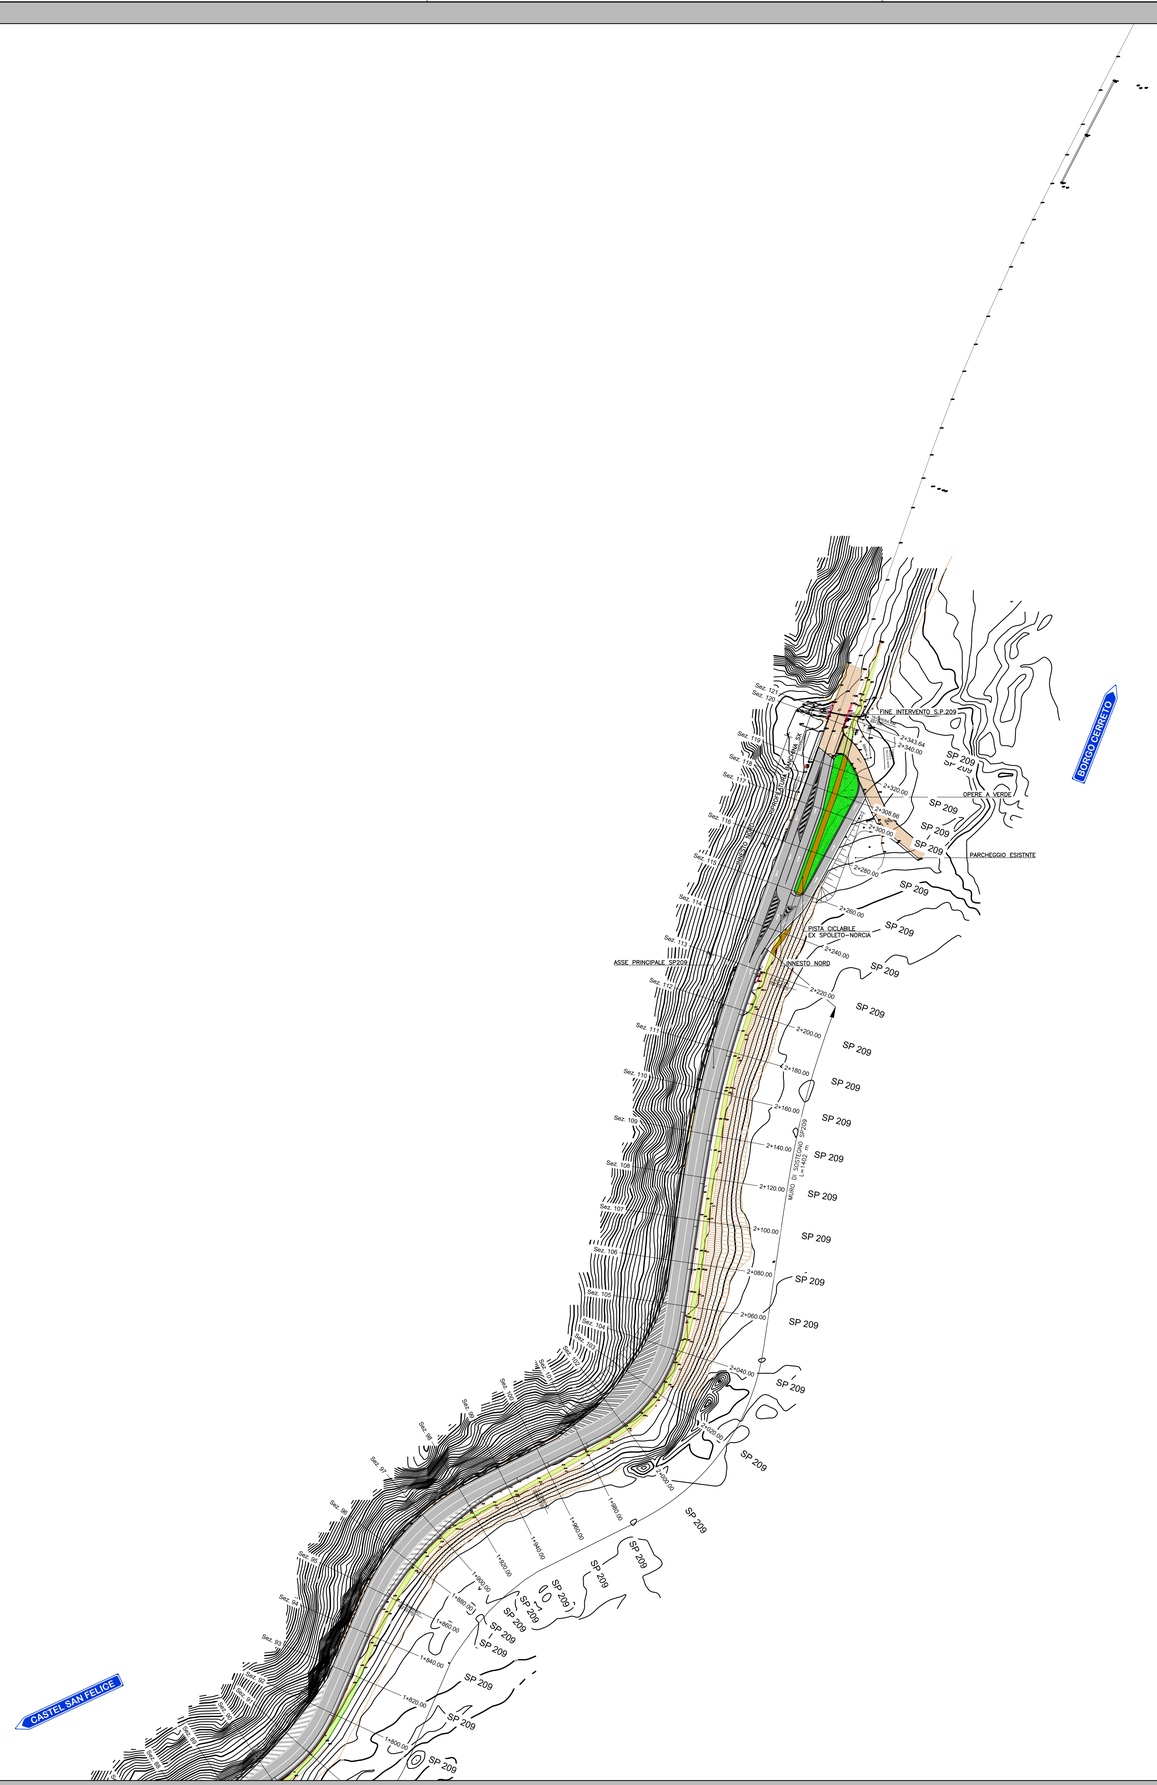

1:1000

KEY-PLAN

FUORI SCALA

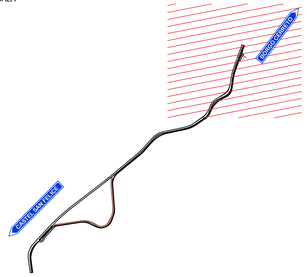

anas
GRUPPO FS ITALIANE

Struttura Territoriale Umbria
Via XX Settembre, 33 - 06121 Perugia T [+39] 075 / 57 491
Pec anas.umbria@postacert.stradeanas.it - www.stradeanas.it

Anas S.p.A. - Gruppo Ferrovie dello Stato Italiane
Società con socio unico soggetta all'attività di direzione e coordinamento di ferrovie dello Stato Italiane S.p.A. e concessionaria ai sensi del D.L. 138/2002 (convertito con L. 178/2002)
Via Monzambano, 10 - 00185 Roma T [+39] 06 44461 - F [+39] 06 4456224
Pec anas@postacert.stradeanas.i
Cap. Soc. Euro 2.269.892.000,00 Iscr. R.E.A. 1024951 P.IVA 02133681003 – C.F. 80208450587

S.S. 685 "DELLE TRE VALLI UMBRE"

RETTIFICA DEL TRACCIATO E ADEGUAMENTO ALLA SEZ. TIPO C2 DAL km 41+500 al km 51+500
STRALCIO 1 - LAVORI DI ADEGUAMENTO ALLA SEZ. TIPO C2 DAL km 49+300 al km 51+500

PROGETTO ESECUTIVO

IMPRESA ESECUTRICE

bruno teodoro

PROGETTAZIONE

Ingegneria del Territorio s.r.l. | TECH PROJECT | Dearns

RESPONSABILE DEL PROCEDIMENTO

Ing. Gianluca DE PAOLIS

IL PROGETTISTA

Ing. Valerio BAIETTI
Ordine degli Ingegneri della provincia di Roma n°6261
(Dirett tecnico Ingegneria del Territorio)

IL COORDINATORE DELLA SICUREZZA IN FASE DI PROGETTAZIONE

Ing. Fabrizio BALETTI
Ordine degli Ingegneri della provincia di Roma n°10112
(Dirett tecnico Ingegneria del Territorio)

PROTOCOLLO	DATA

N. ELABORATO: D103

CAPITOLO D1 - ASSE PRINCIPALE

PLANIMETRIA DI PROGETTO - TAV.3

CODICE PROGETTO	NOME FILE	REVISIONE	SCALA:
PROGETTO: PG037 4E2201	D103_T01PS00TRAPL03_A.dwg CODICE ELAB. T01PS00TRAPL03	A	1:1.000

REV.	DESCRIZIONE	DATA	REDATTO	VERIFICATO	APPROVATO
D					
C					
B					
A	PRIMA EMISSIONE	APRILE 2024	ING. GIULIA CAVATERRA	ING.	ING. VALERIO BAIETTI

ORDINE DEGLI INGEGNERI DELLA PROVINCIA DI ROMA
ING. VALERIO BAIETTI
A 10112