ASSE	
CIGLIO DX	
CIGLIO SX	

LIVELLETTE																					
	0.50m i=3.5% 5.00m	L=53.62m i=0.00% Δh=0.00m	L=14.29m i=-111.11% Δh=-15.87m	L=21.54m i=0.00% Δh=0.00m	L=14.29m i=111.11% Δh=15.87m	L=40.26m i=0.00% Δh=0.00m	L=14.91m i=65.75% Δh=9.80m	L=56.48m i=0.00% Δh=0.00m	L=14.91m i=-65.75% Δh=-9.80m	L=48.79m i=0.00% Δh=0.00m	L=11.22m i=-137.17% Δh=-15.38m	L=50.99m i=0.00% Δh=0.00m	L=11.22m i=137.17% Δh=15.38m	L=48.30m i=0.00% Δh=0.00m	L=44.47m i=5.57% Δh=2.48m	L=35.18m i=0.00% Δh=0.00m	L=44.47m i=-5.57% Δh=-2.48m	L=80.24m i=0.00% Δh=0.00m				

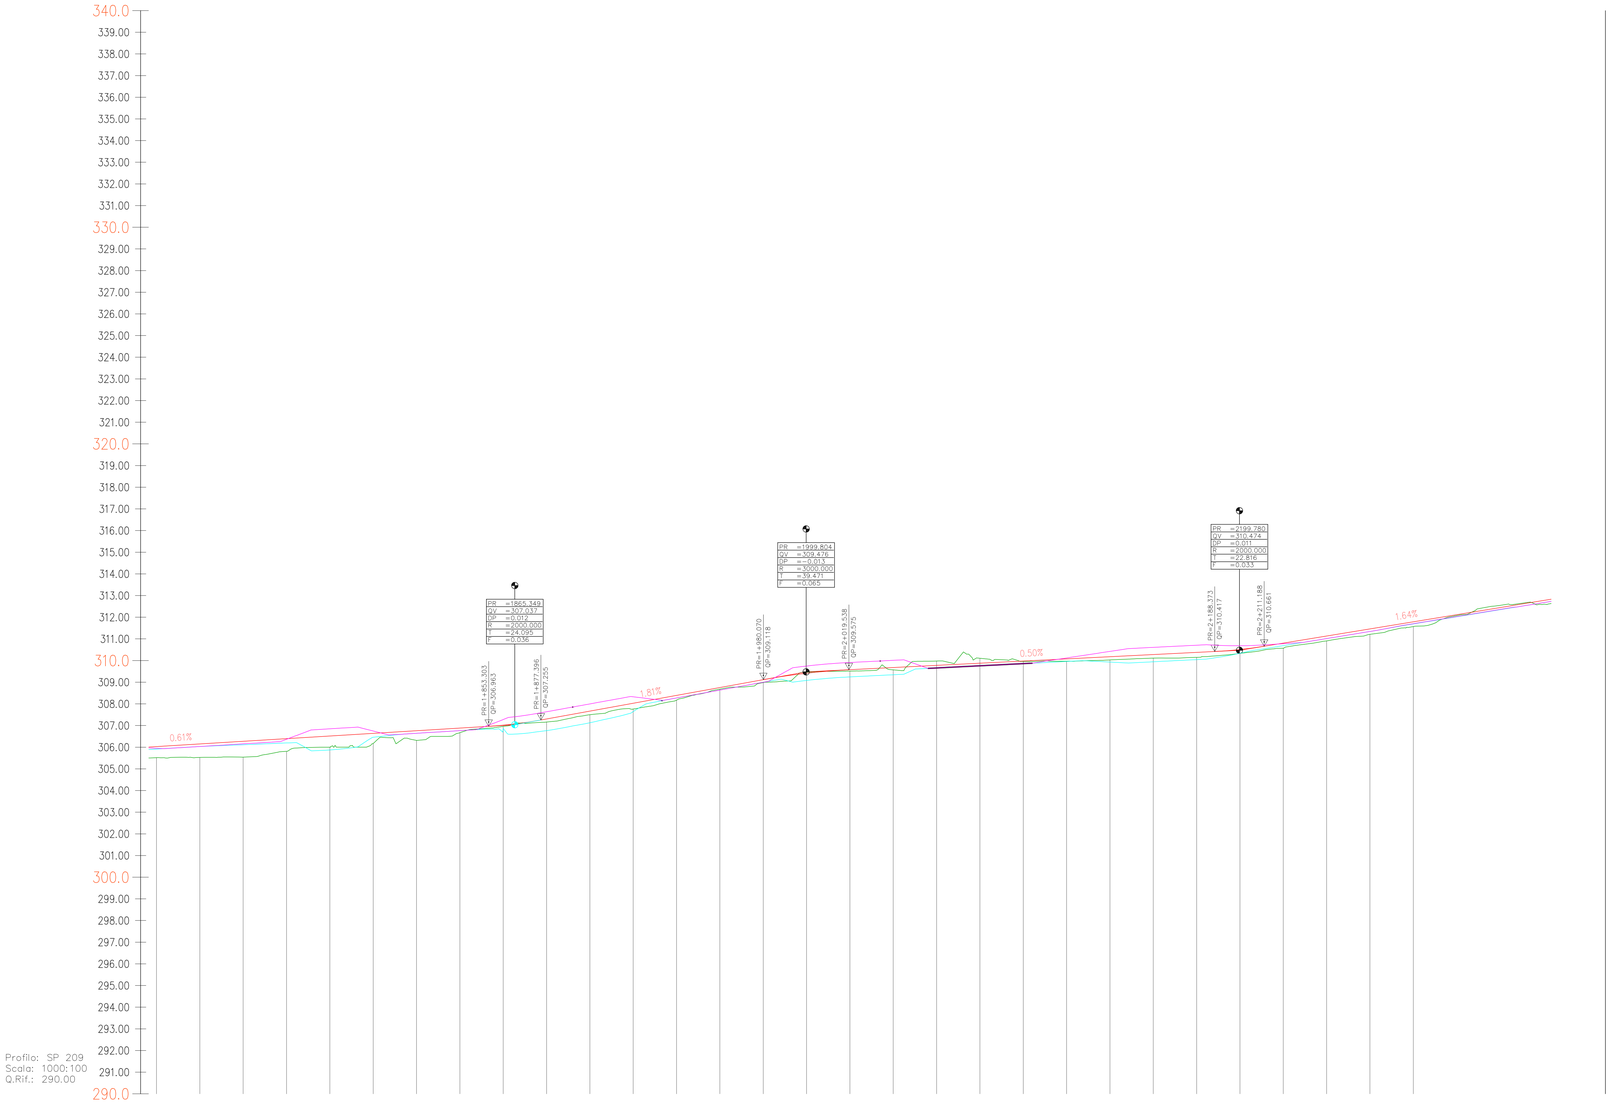

NUMERO SEZIONE	87	88	89	90	91	92	93	94	95	96	97	98	99	100	101	102	103	104	105	106	107	108	109	110	111	112	113	114	115	116	117	118	119	120	121
PROGRESSIVE SEZIONE	1+700	1+720	1+740	1+760	1+780	1+800	1+820	1+840	1+860	1+880	1+900	1+920	1+940	1+960	1+980	2+000	2+020	2+040	2+060	2+080	2+100	2+120	2+140	2+160	2+180	2+200	2+220	2+240	2+260	2+280	2+300	2+309	2+320	2+340	2+344
DISTANZE PROGRESSIVE	1700.00	1720.00	1740.00	1760.00	1780.00	1800.00	1820.00	1840.00	1860.00	1880.00	1900.00	1920.00	1940.00	1960.00	1980.00	2000.00	2020.00	2040.00	2060.00	2080.00	2100.00	2120.00	2140.00	2160.00	2180.00	2200.00	2220.00	2240.00	2260.00	2280.00	2300.00	2308.66	2320.00	2340.00	2343.64
QUOTE TERRENO	305.52	305.53	305.54	305.81	306.00	306.17	306.31	306.67	306.96	307.16	307.50	307.76	308.17	308.68	308.98	309.47	309.51	309.57	309.98	310.11	309.96	309.97	310.03	310.11	310.15	310.33	310.57	310.91	311.21	311.57	312.07	312.31	312.55	312.60	312.63
QUOTE PROGETTO	306.03	306.15	306.27	306.39	306.52	306.64	306.76	306.88	307.02	307.20	307.67	308.03	308.39	308.75	309.12	309.41	309.58	309.68	309.78	309.88	309.98	309.98	310.08	310.28	310.38	310.51	310.81	311.13	311.46	311.79	312.12	312.26	312.44	312.77	312.83
DIFFERENZA QUOTE	-0.51	-0.62	-0.73	-0.58	-0.52	-0.47	-0.45	-0.21	-0.05	-0.14	-0.17	-0.27	-0.22	-0.08	-0.13	0.05	-0.07	-0.11	0.20	0.23	-0.01	-0.11	-0.15	-0.16	-0.23	-0.18	-0.24	-0.23	-0.25	-0.22	-0.04	0.05	0.10	-0.18	-0.20
ETTOMETRICHE				17								18								19															
ANDAMENTO PLANIMETRICO			L=53.62m	L=14.29m A=30.00	L=21.54m R=63.00m	L=14.29m A=30.00		L=40.26m	L=14.91m A=39.00		L=56.48m R=102.00m	L=14.91m A=39.00		L=48.63m	L=11.22m A=27.00	L=51.24m R=65.00m		L=11.22m A=27.00		L=47.96m	L=44.47m A=134.00		L=35.94m R=403.82m		L=44.47m A=134.00						L=114.71m			
SOPRAELEVAZIONE	-2.50% -2.50%	-2.50% -2.50%	-2.50% -2.50%	-2.50% -2.50% -7.00% -7.00%	-7.00% -7.00%	-7.00% -2.50% -2.50% -2.50%	-2.50% -2.50%	-2.50% -2.50%	-2.50% -2.50% -7.00% -7.00%	-7.00% -7.00%	-7.00% -7.00%	7.00% 7.00% 2.50% 2.50%	2.50% 2.50%	2.50% 2.50%	-2.50% -2.50% -7.00% -7.00%	-7.00% -7.00%	-7.00% -7.00%	-7.00% -7.00%	-7.00% -7.00%	-7.00% -7.00%	-2.50% -2.50%	0.00% -2.50%	-2.50% -2.50%	-2.50% -2.50%	-7.00% -7.00%	-7.00% -7.00%	-7.00% -7.00%	-2.50% -2.50%	8.00% -2.50%	-2.50% -2.50%	-2.50% -2.50%				

anas
GRUPPO FS ITALIANE

Struttura Territoriale Umbria
Via XX Settembre, 33 - 06121 Perugia T [+39] 075 / 57 491
Pec anas.umbria@postacert.stradeanas.it - www.stradeanas.it

Anas S.p.A. - Gruppo Ferrovie dello Stato Italiane
Società con socio unico soggetta all'attività di direzione e coordinamento di ferrovie dello Stato Italiane S.p.A. e concessionaria ai sensi del D.L. 138/2002 (convertito con L. 178/2002)
Via Monzambano, 10 - 00185 Roma T [+39] 06 44461 - F [+39] 06 4456224
Pec anas@postacert.stradeanas.it
Cap. Soc. Euro 2.269.892.000,00 Iscr. R.E.A. 1024951 P.IVA 02133681003 – C.F. 80208450587

S.S. 685 "DELLE TRE VALLI UMBRE"

RETTIFICA DEL TRACCIATO E ADEGUAMENTO ALLA SEZ. TIPO C2 DAL km 41+500 al km 51+500
STRALCIO 1 - LAVORI DI ADEGUAMENTO ALLA SEZ. TIPO C2 DAL km 49+300 al km 51+500

PROGETTO ESECUTIVO

IMPRESA ESECUTRICE
bruno teodoro

RESPONSABILE DEL PROCEDIMENTO
Ing. Gianluca DE PAOLIS

PROGETTAZIONE
Ingegneria del Territorio s.r.l.
TECH PROJECT Engineering Consortium
De.Urns

IL PROGETTISTA
Ing. Valerio BAJETTI
Ordine degli Ingegneri della provincia di Roma n.A26210
(Dotato iscritto ingegneri)

IL COORDINATORE DELLA SICUREZZA IN FASE DI PROGETTAZIONE
Ing. Fabrizio BALESTI
Ordine degli Ingegneri della provincia di Roma n.A19746
(Dotato iscritto ingegneri)

PROTOCOLLO	DATA

N. ELABORATO: D111

CAPITOLO D1 - ASSE PRINCIPALE
PROFILI LONGITUDINALI - ASSE PRINCIPALE - TAV.3

CODICE PROGETTO	NOME FILE	REVISIONE	SCALA:
PROGETTO: PG0374E2201	D111_T01PS00TRAFP03_A.dwg CODICE ELAB.: T01PS00TRAFP03	A	1:1.000

REV.	DESCRIZIONE	DATA	REDATTO	VERIFICATO	APPROVATO
D					
C					
B					
A	PRIMA EMISSIONE	APRILE 2024	ING. GIULIA CAVATERRA	ING. VALERIO BAJETTI	ING. VALERIO BAJETTI

ORDINE DEGLI INGEGNERI DELLA PROVINCIA DI ROMA N° 19.192