




Mod. alla prop. 0+160.00	
Materiale	Area (m²)
Sasso	0.97
Filaretti	36.56
Pavimentazione Asce Principale	5.04
Inerzimento	7.28
Scatolo	10.39
Gradini	5.04
Ripascimento	0.00
Pavimentazione Fila Cordonale	0.90

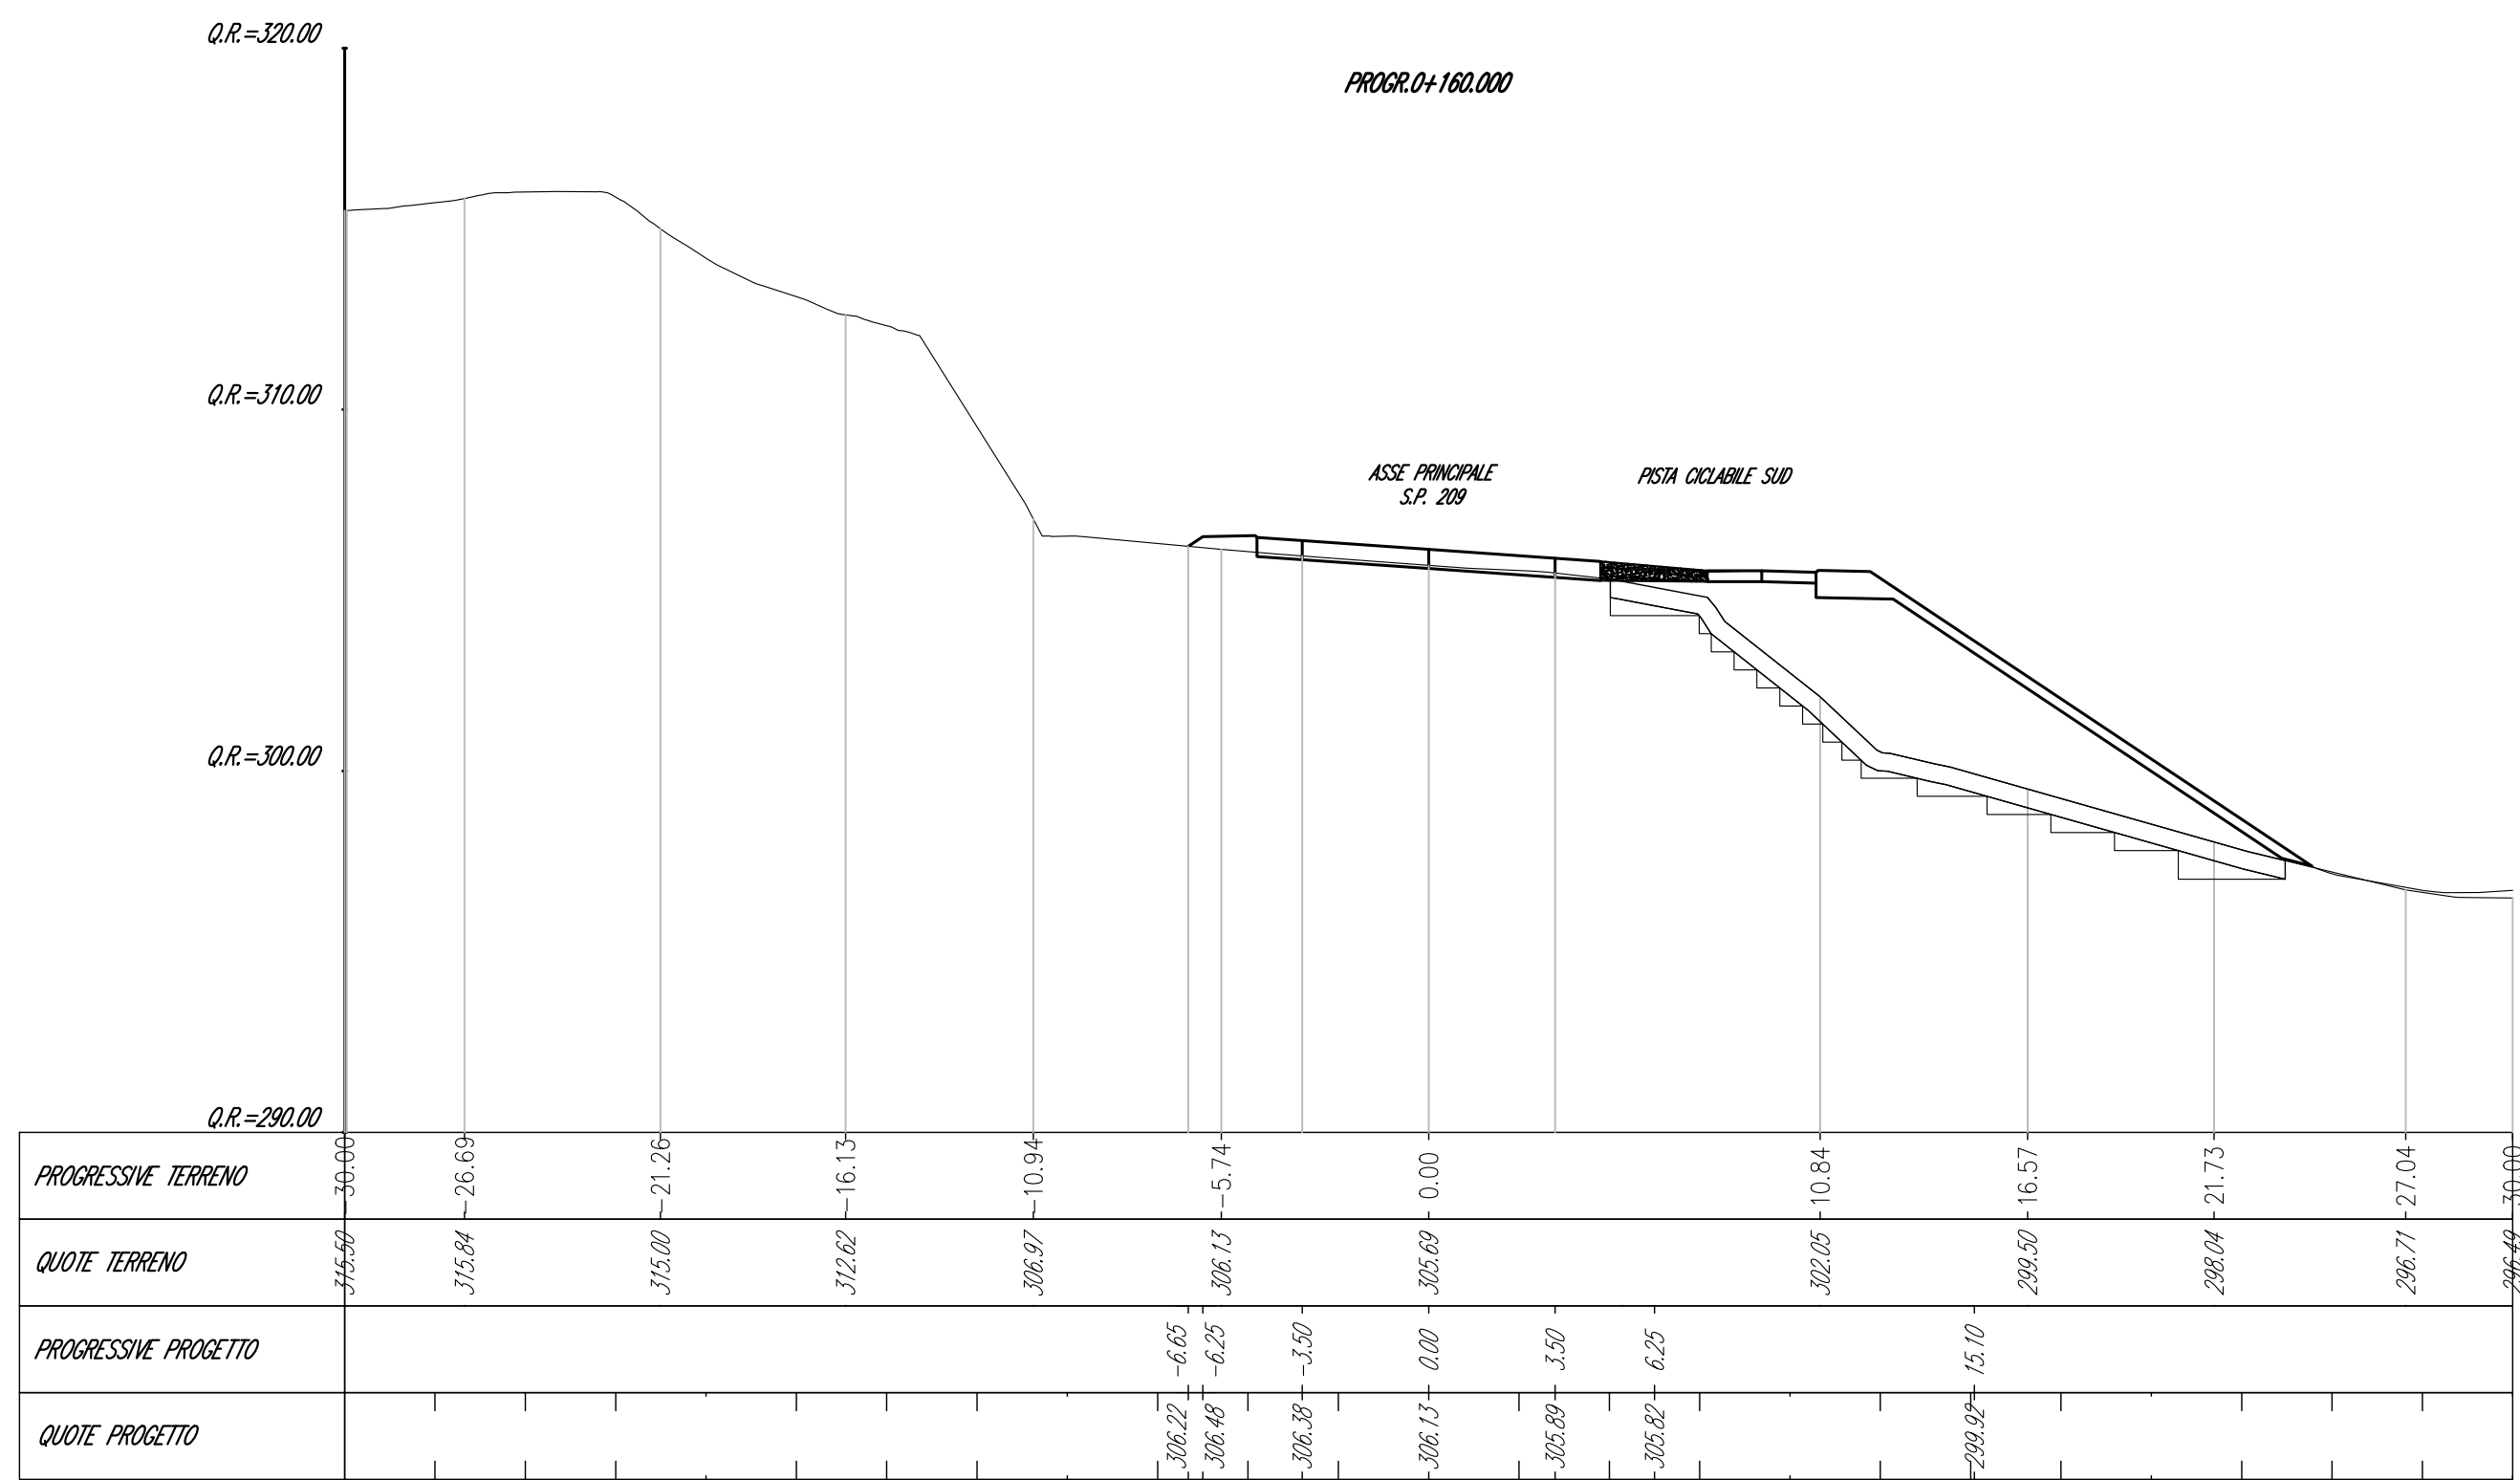


Mis. alla prop. 0+240,00	
Materiale	Area (m²)
Sotovo	13,56
Rilevati	17,84
Pavimentazione Asse Principale	6,65
Acidimento	8,70
Sottito	12,00
Gradini	5,80
Riparimenti	0,00
Pavimentazione Pista Ciclabile	0,90

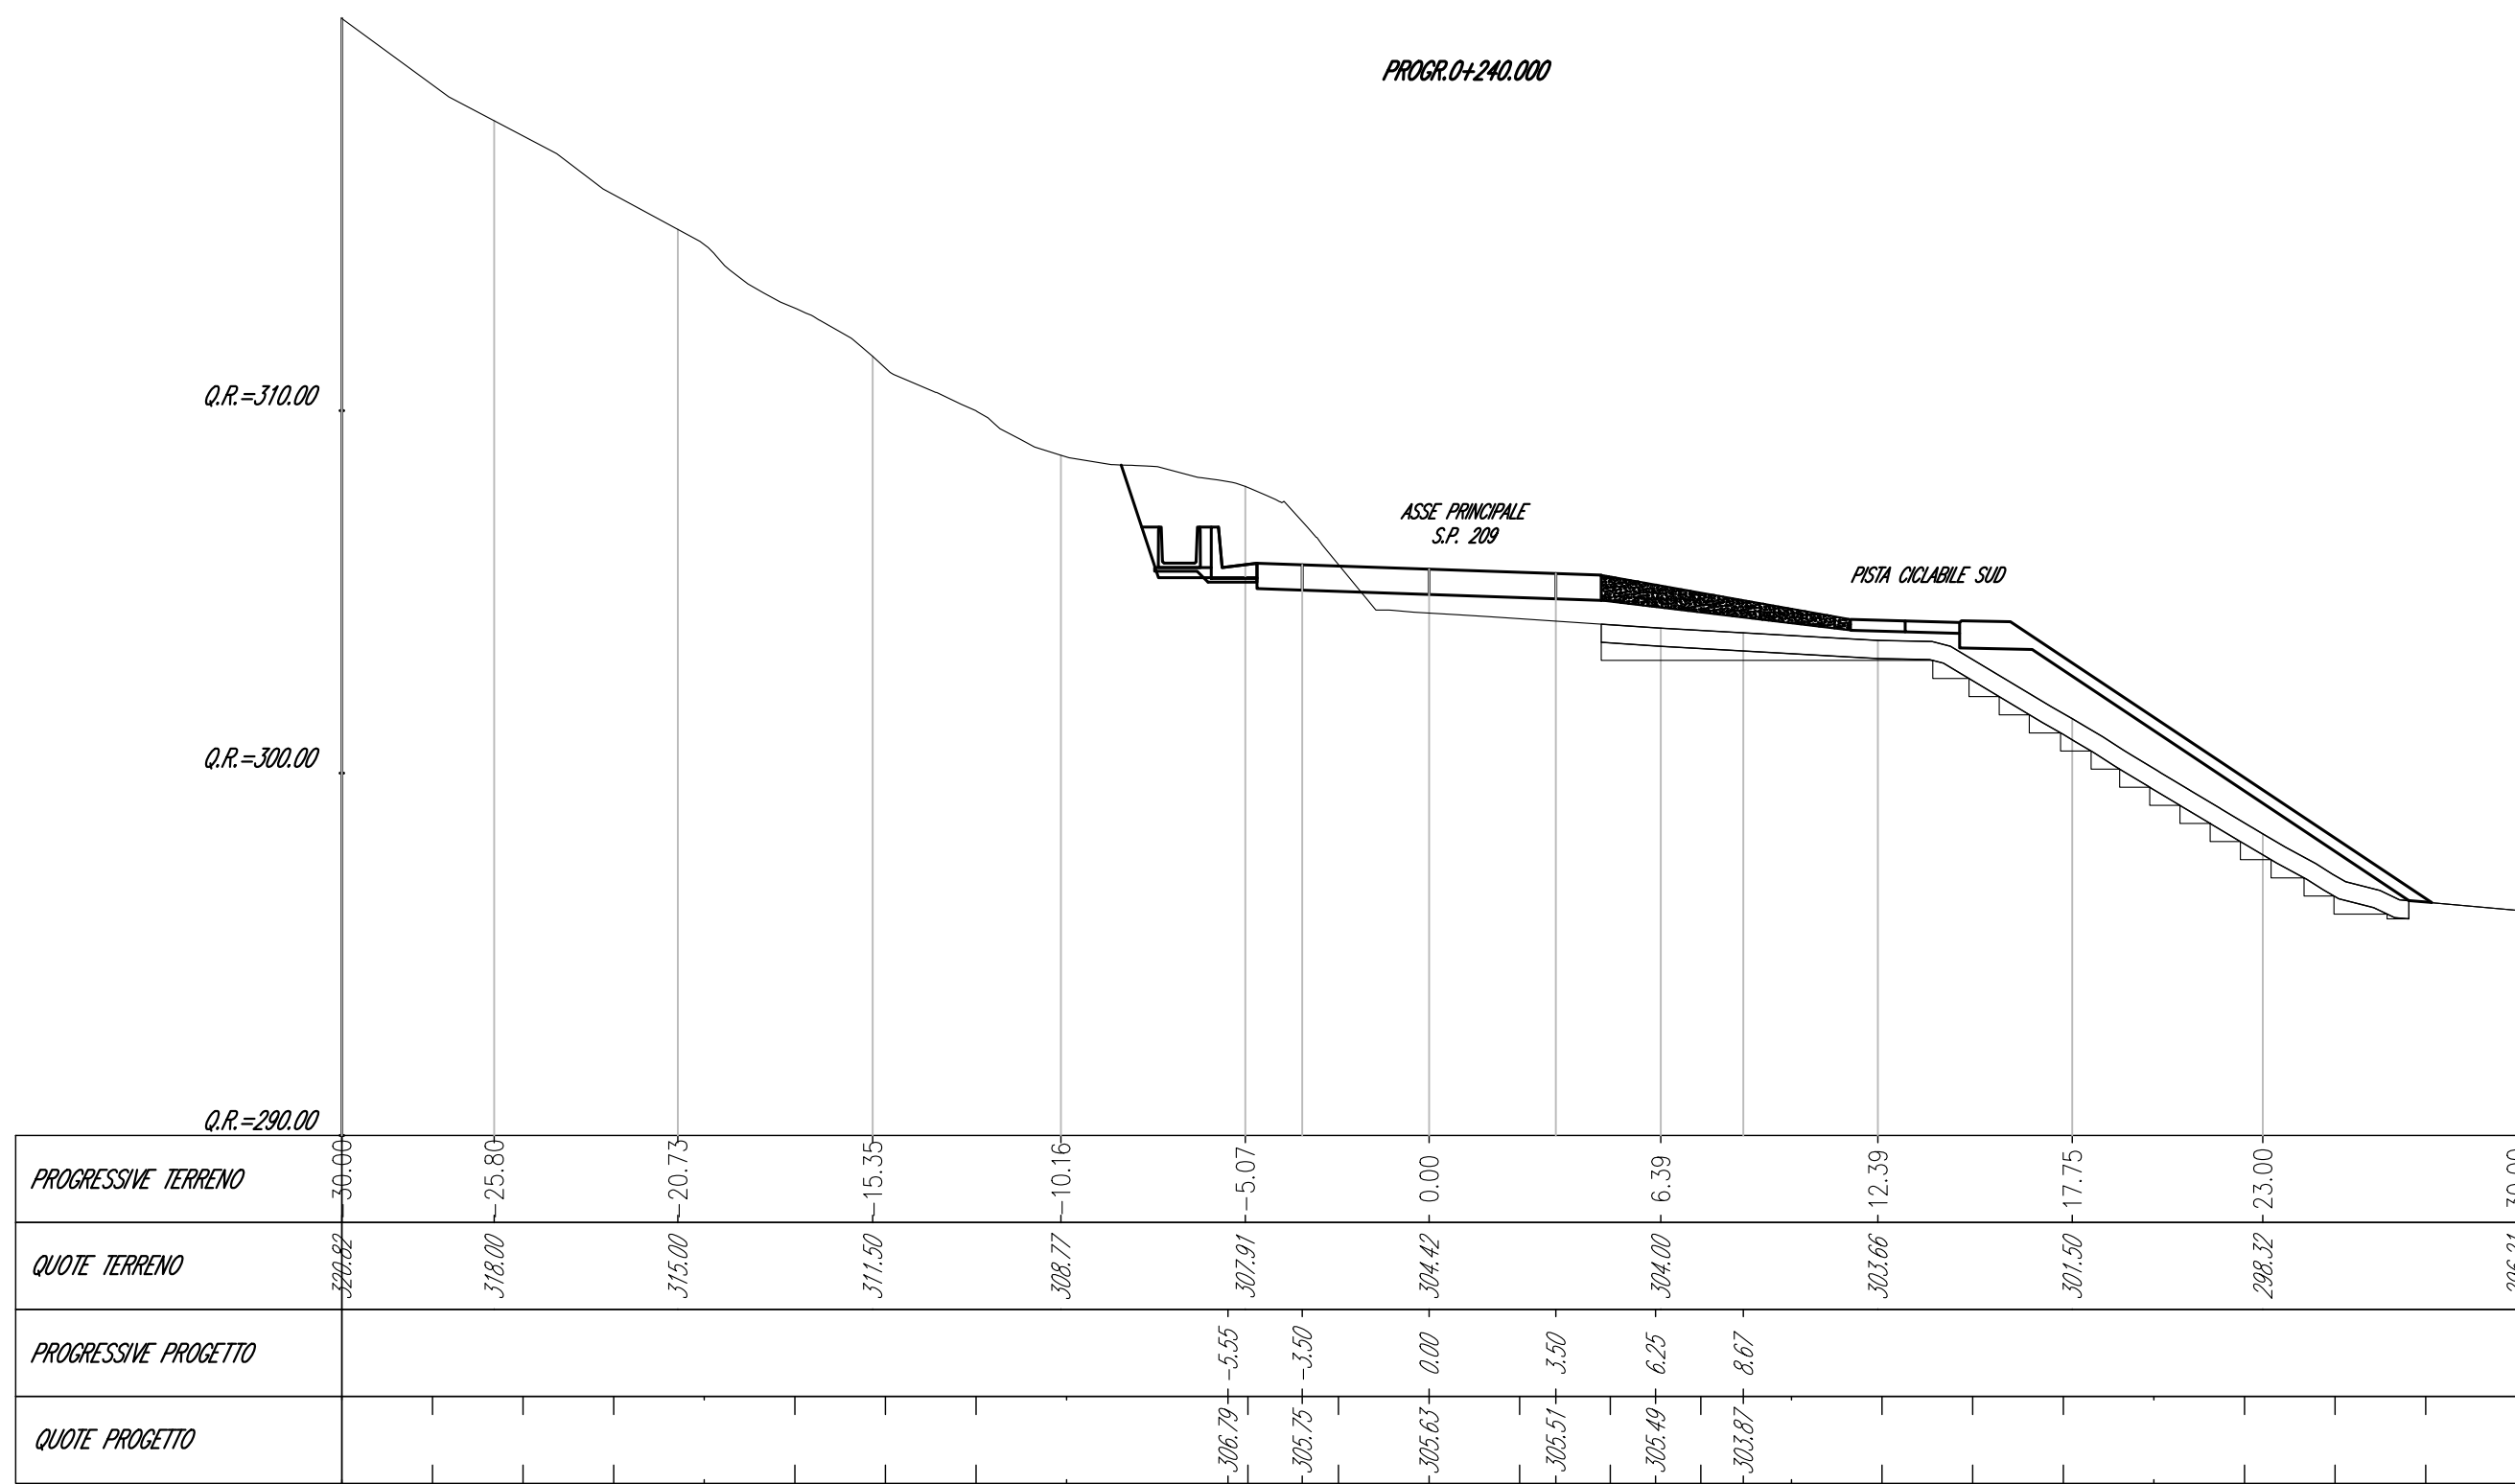


Met. alla prog. 04-180.00	
Materiale	Area (m²)
Sasso	2.13
Filarelli	11.67
Pavimentazione Asse Principale	6.84
Inciampanti	5.87
Serbatoio	9.21
Gradini	4.72
Riparapiede	0.00
Pavimentazione Fila Ciclabile	0.90

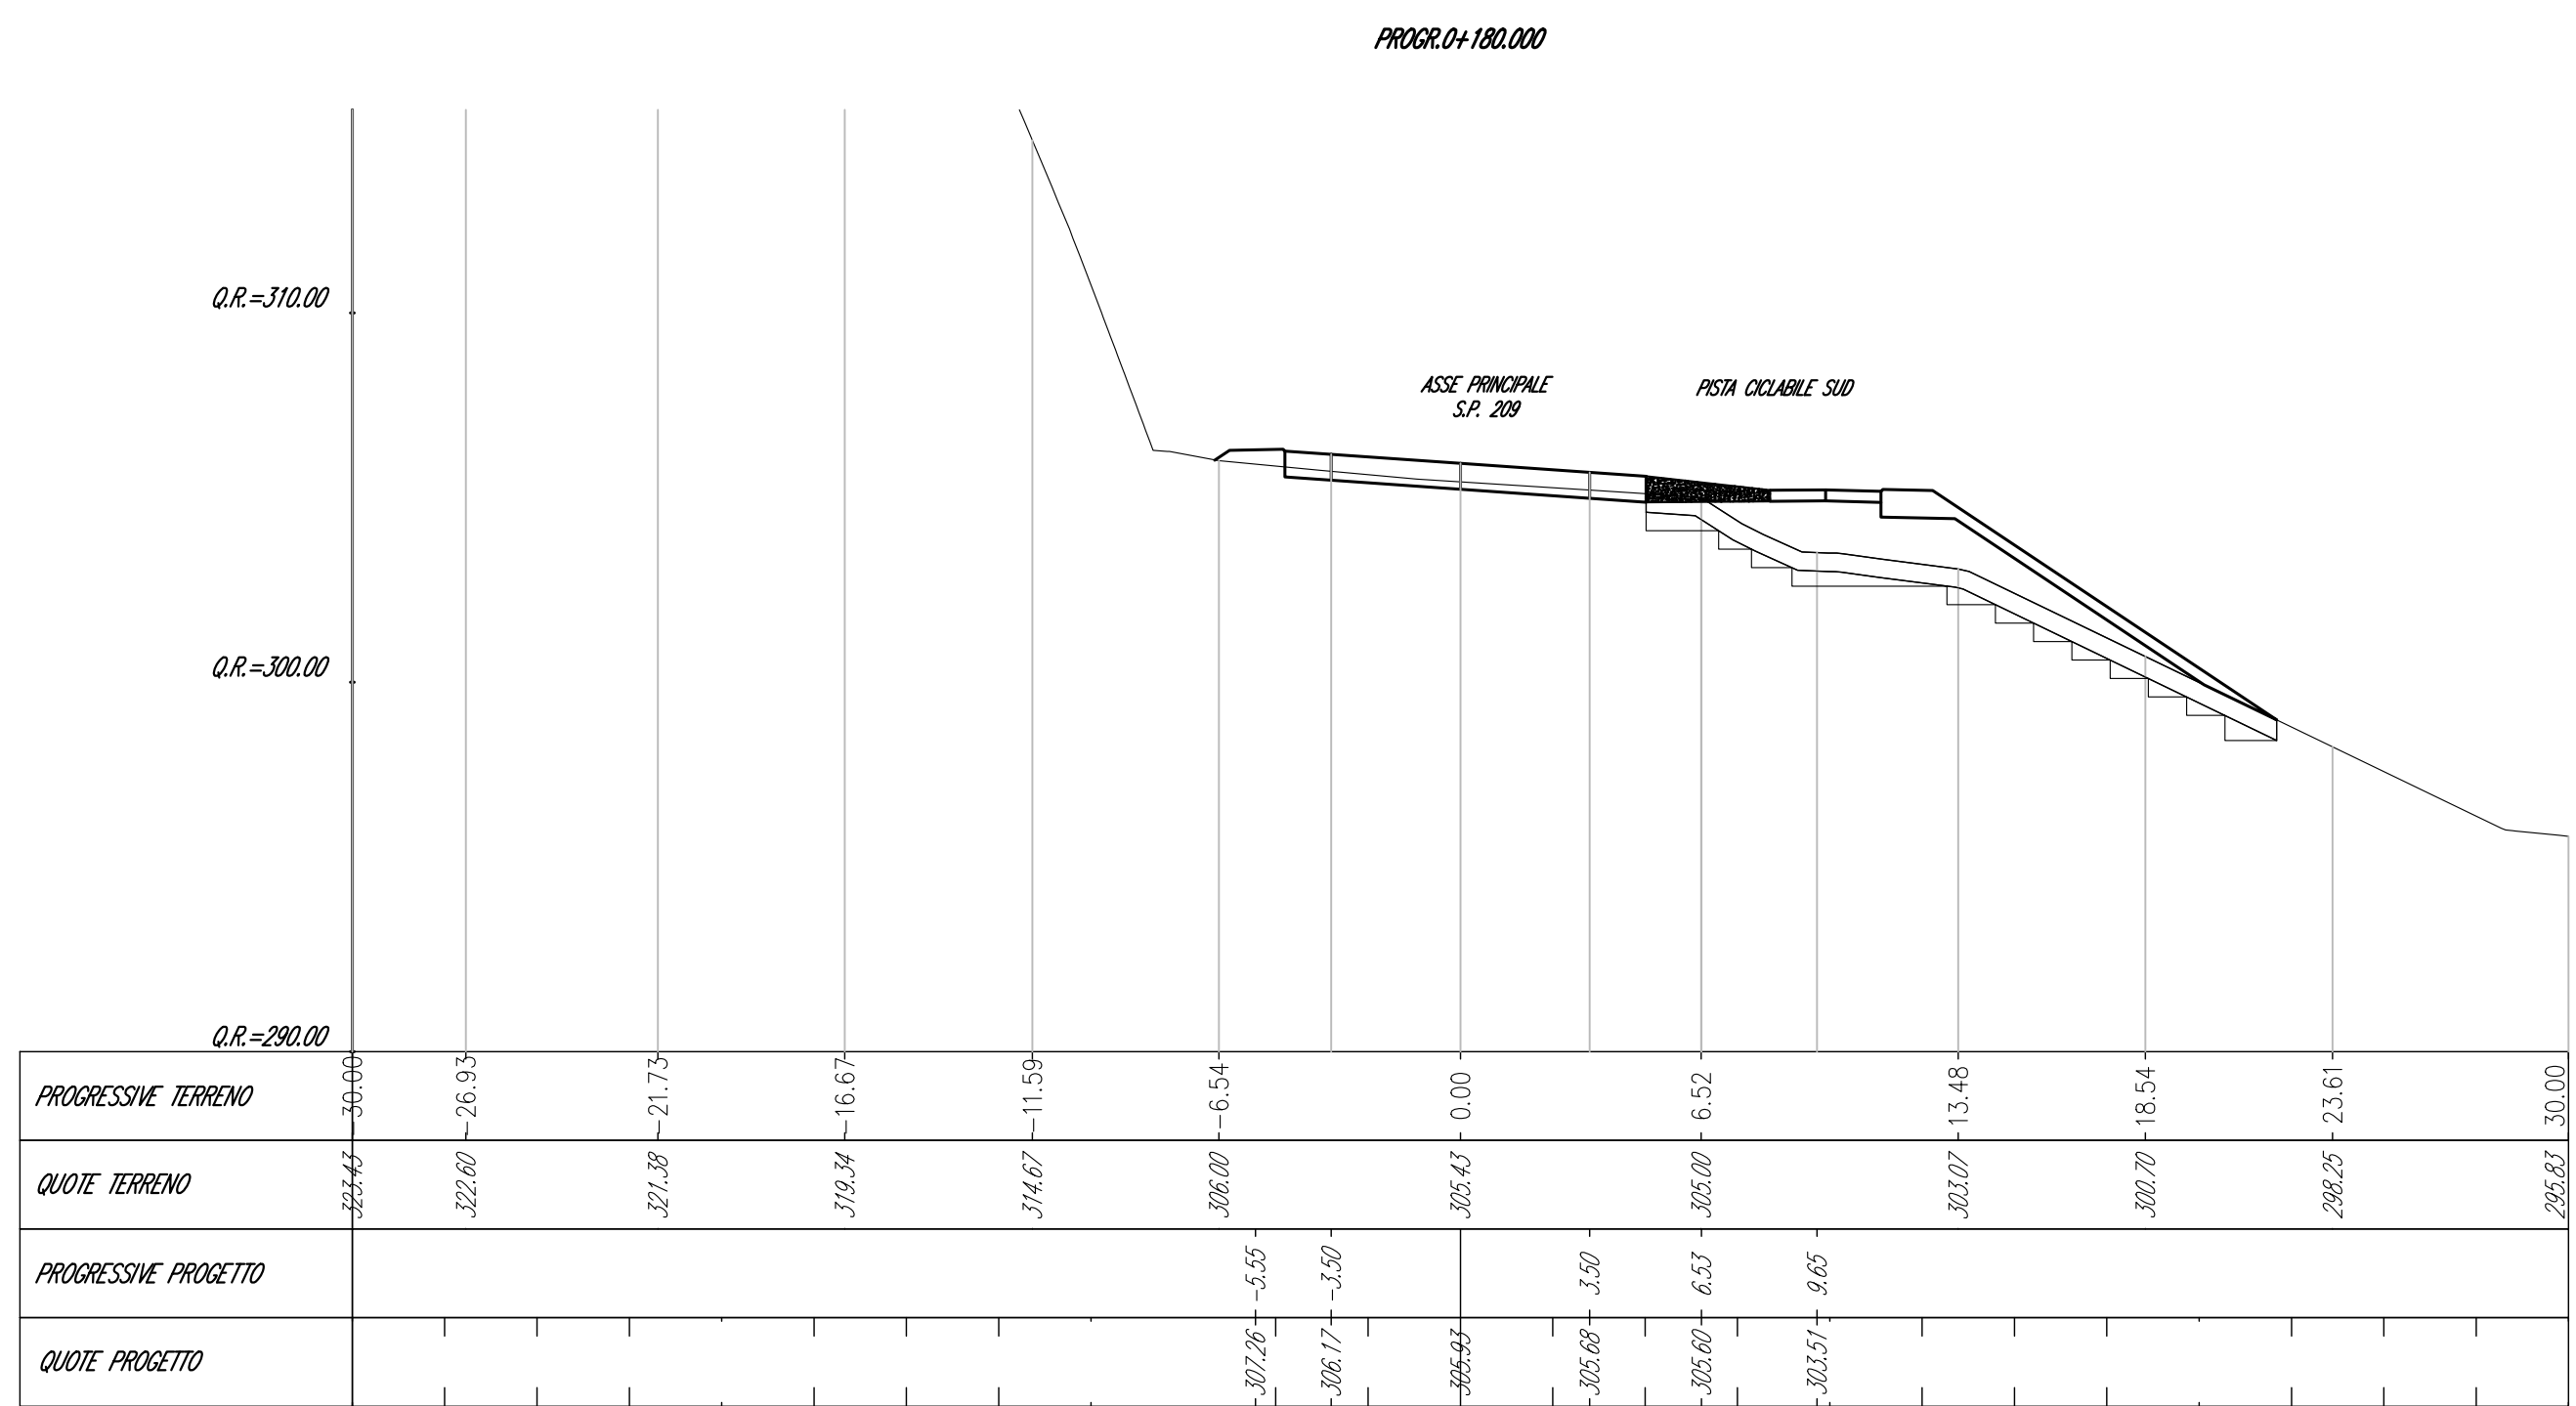


Met. alla prop. 0+260,00	
Materiale	Area (m²)
Sasso	1,38
Rilevato	18,56
Pavimentazione Asse Principale	6,65
Inserimenti	7,95
Sottito	6,71
Gradini	2,73
Riparimenti	0,00
Pavimentazione Fide Ciclabile	0,90

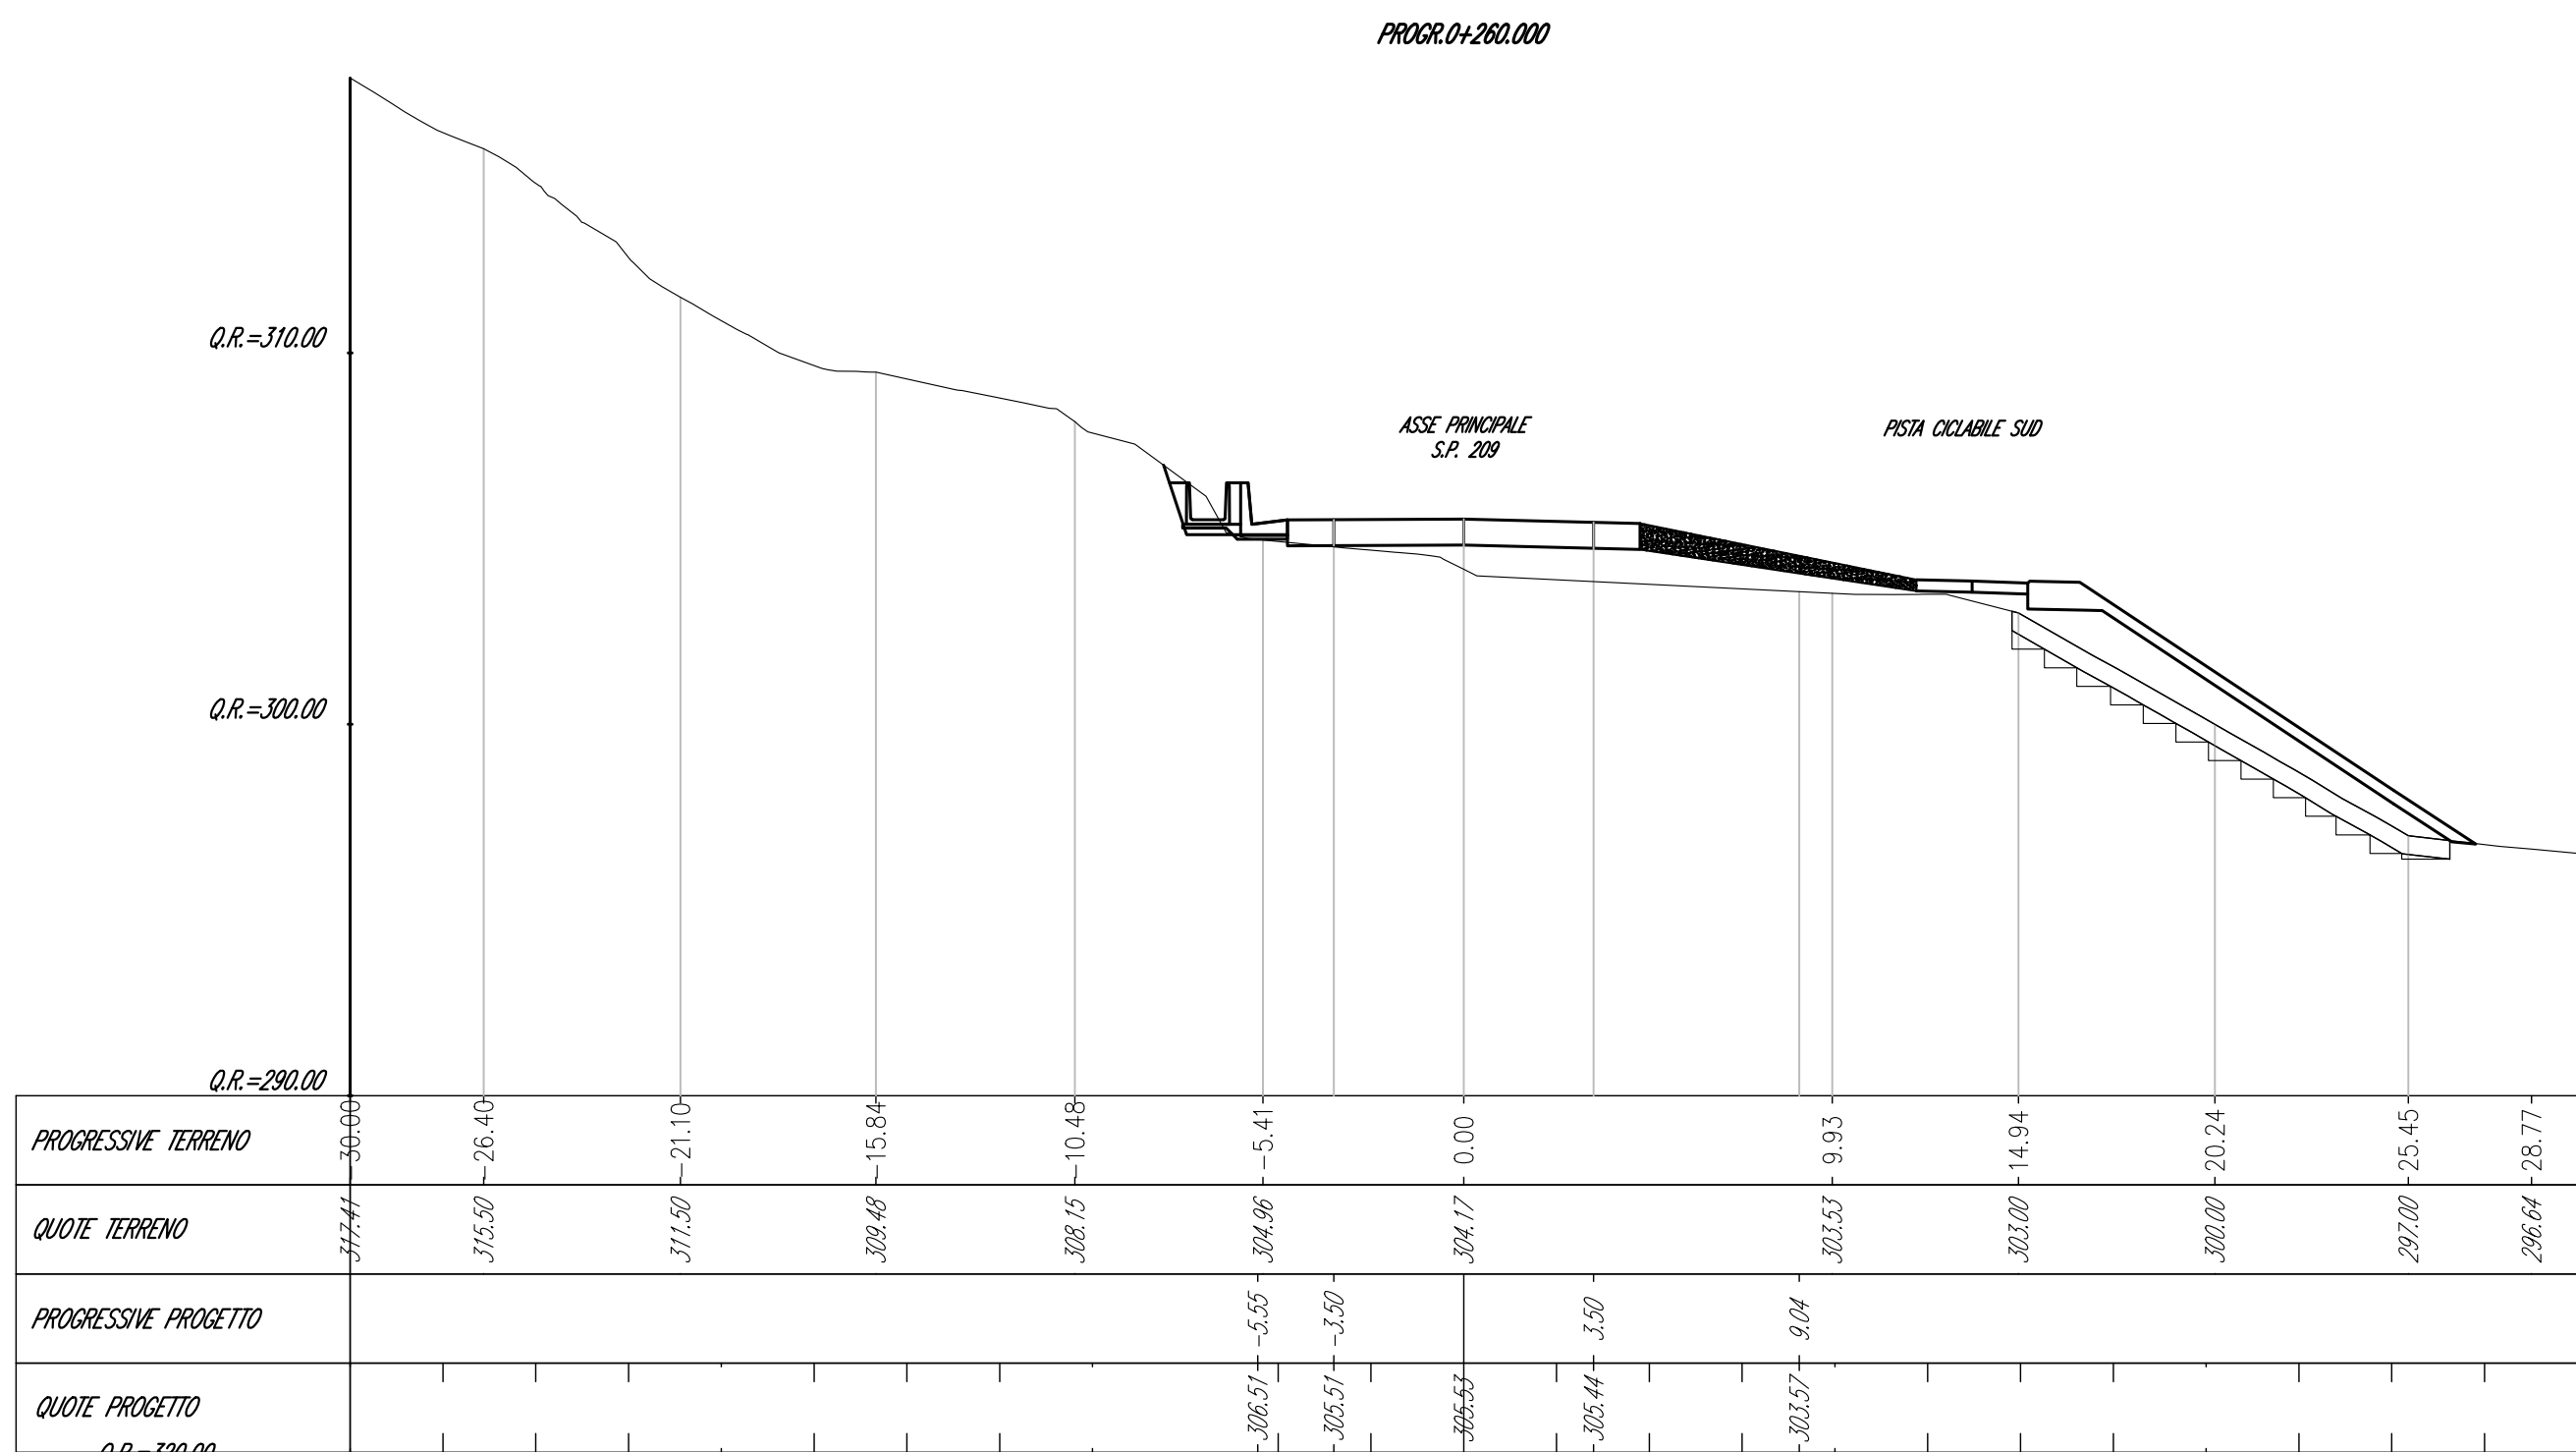


Mod. alla prep. 04.200.00	
Materiale	Anno (m²)
Sasso	15.31
Rilevato	0.00
Pavimentazione Asce Principale	6.79
Arbustivetti	3.62
Scalzo	8.23
Gradi	4.35
Ripascimento	0.00
Pavimentazione Pista Ciclabile	0.80

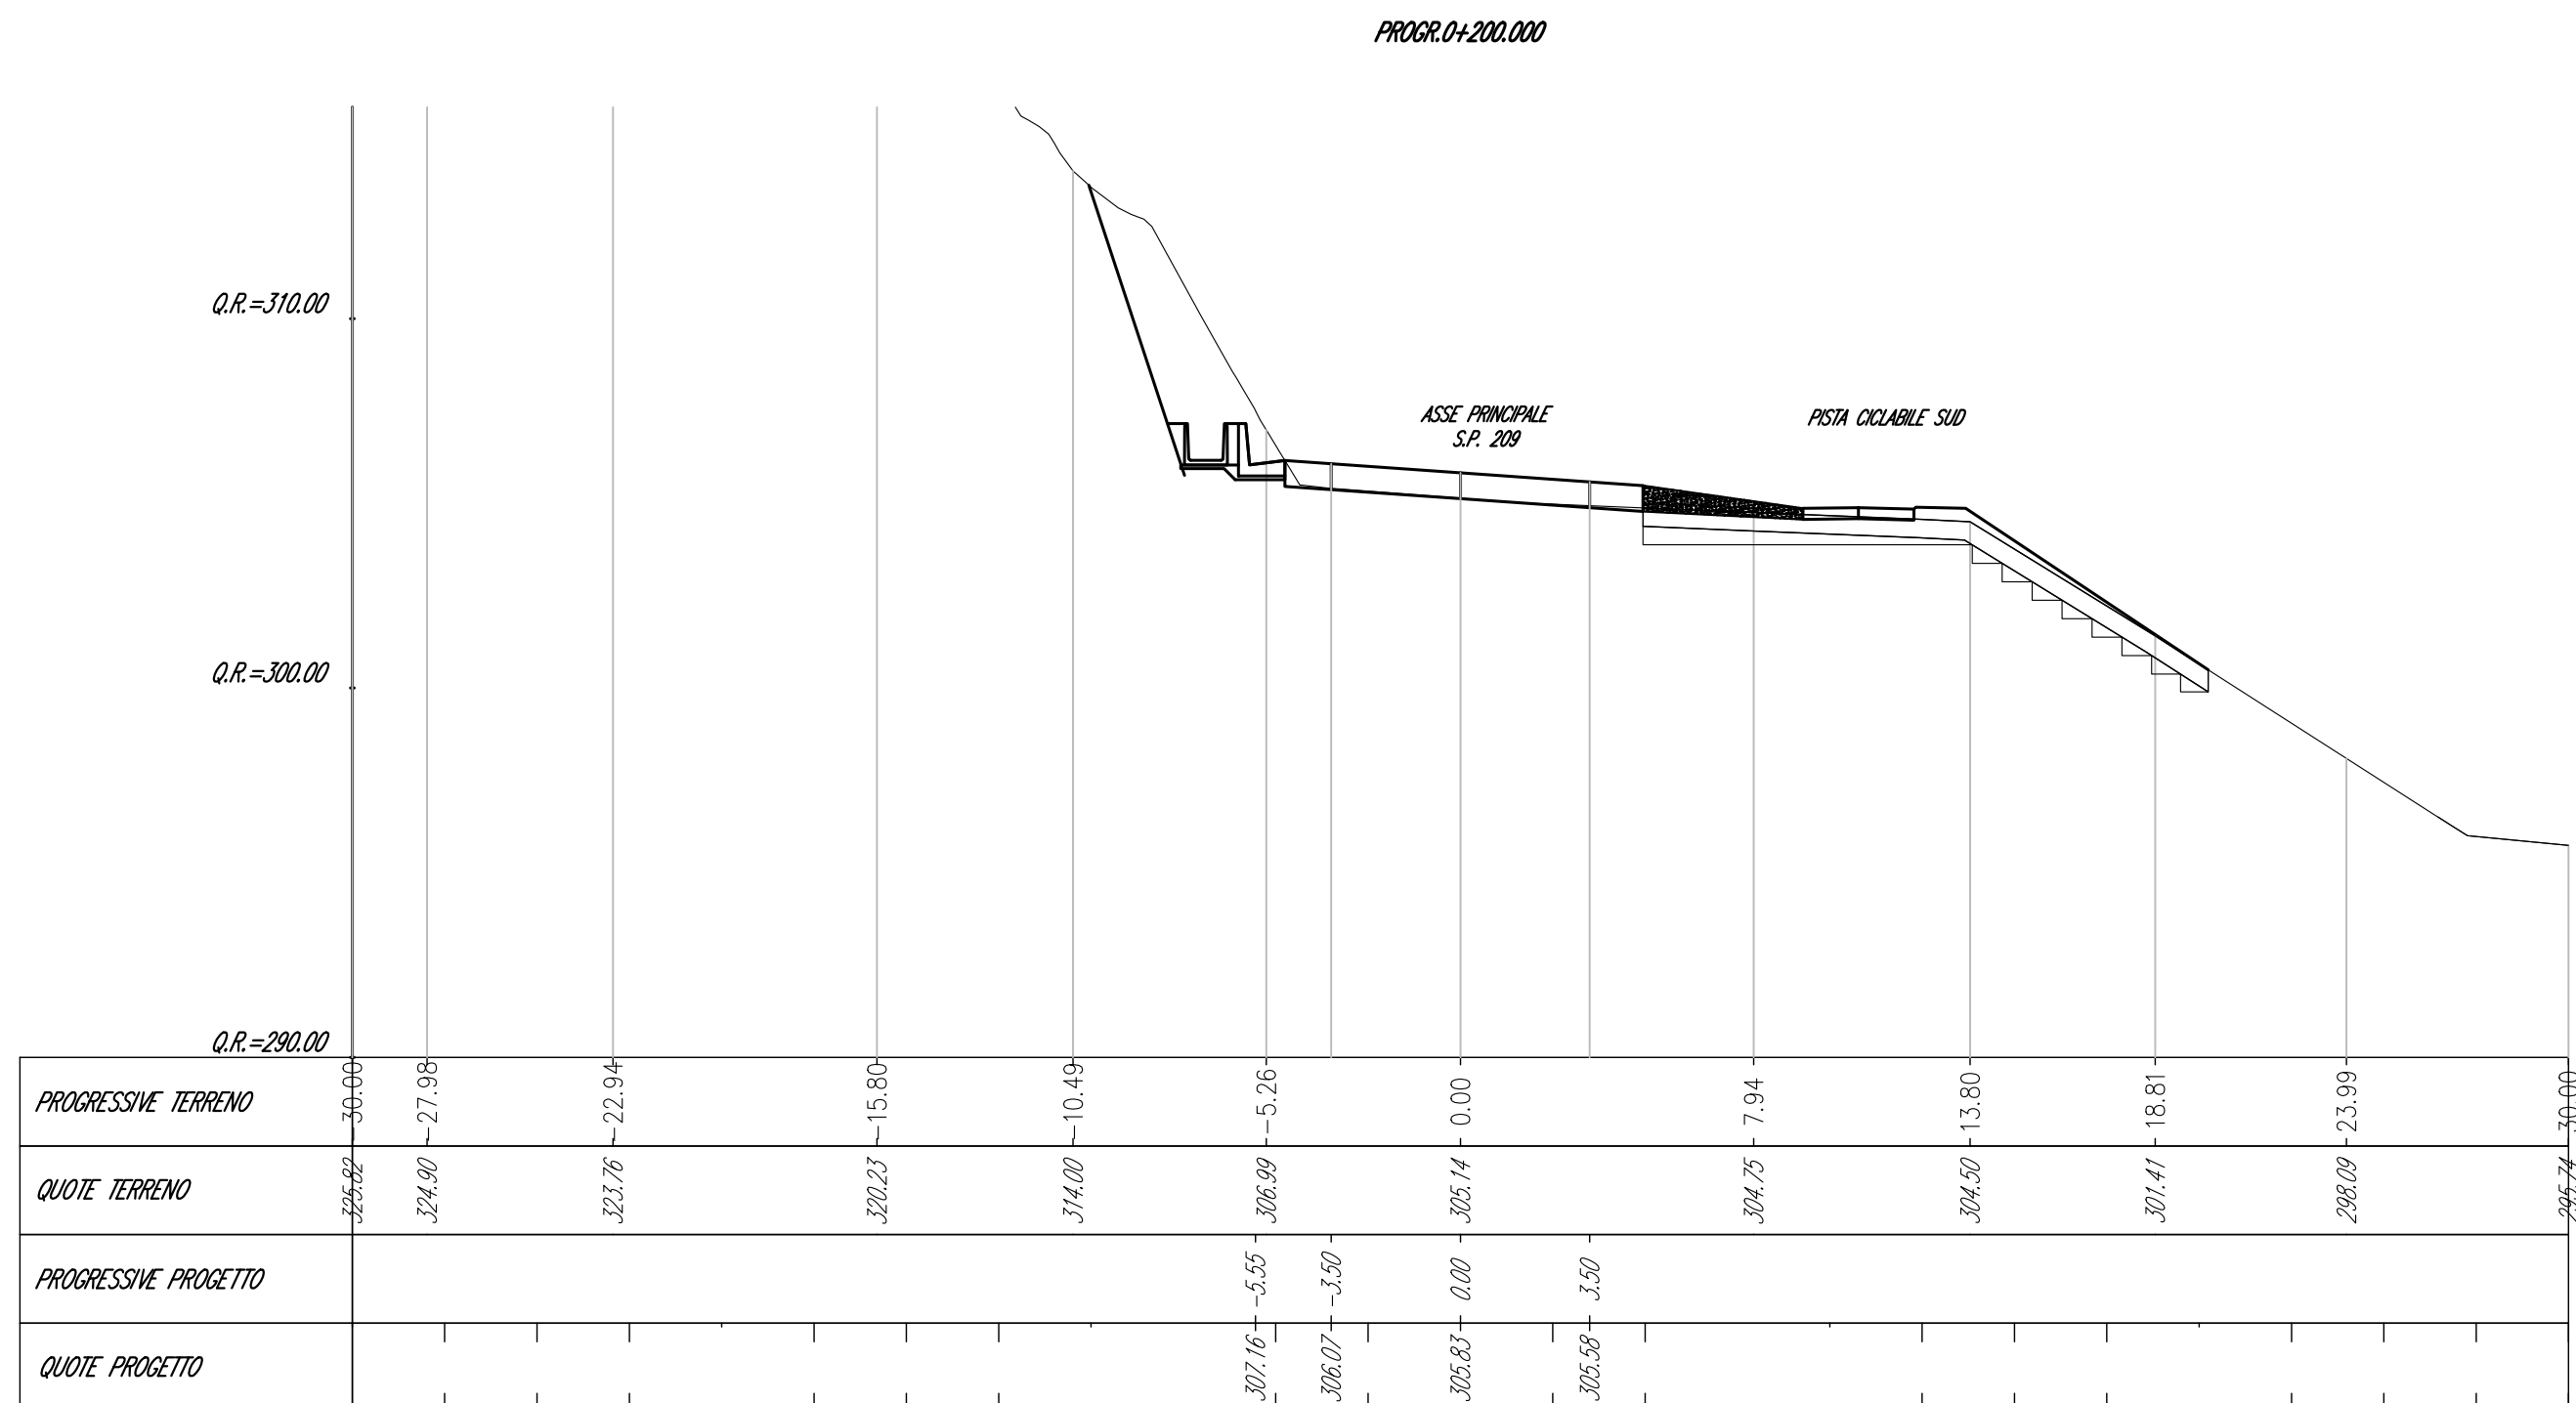


Mol. alla prop. 0+280,00	
Materiale	Area (m ²)
Sassi	7,33
Riverti	158,74
Assestamento Arre Principale	6,65
Inerbimenti	8,22
Scotto	14,36
Grassi	6,78
Ripascimento	0,00

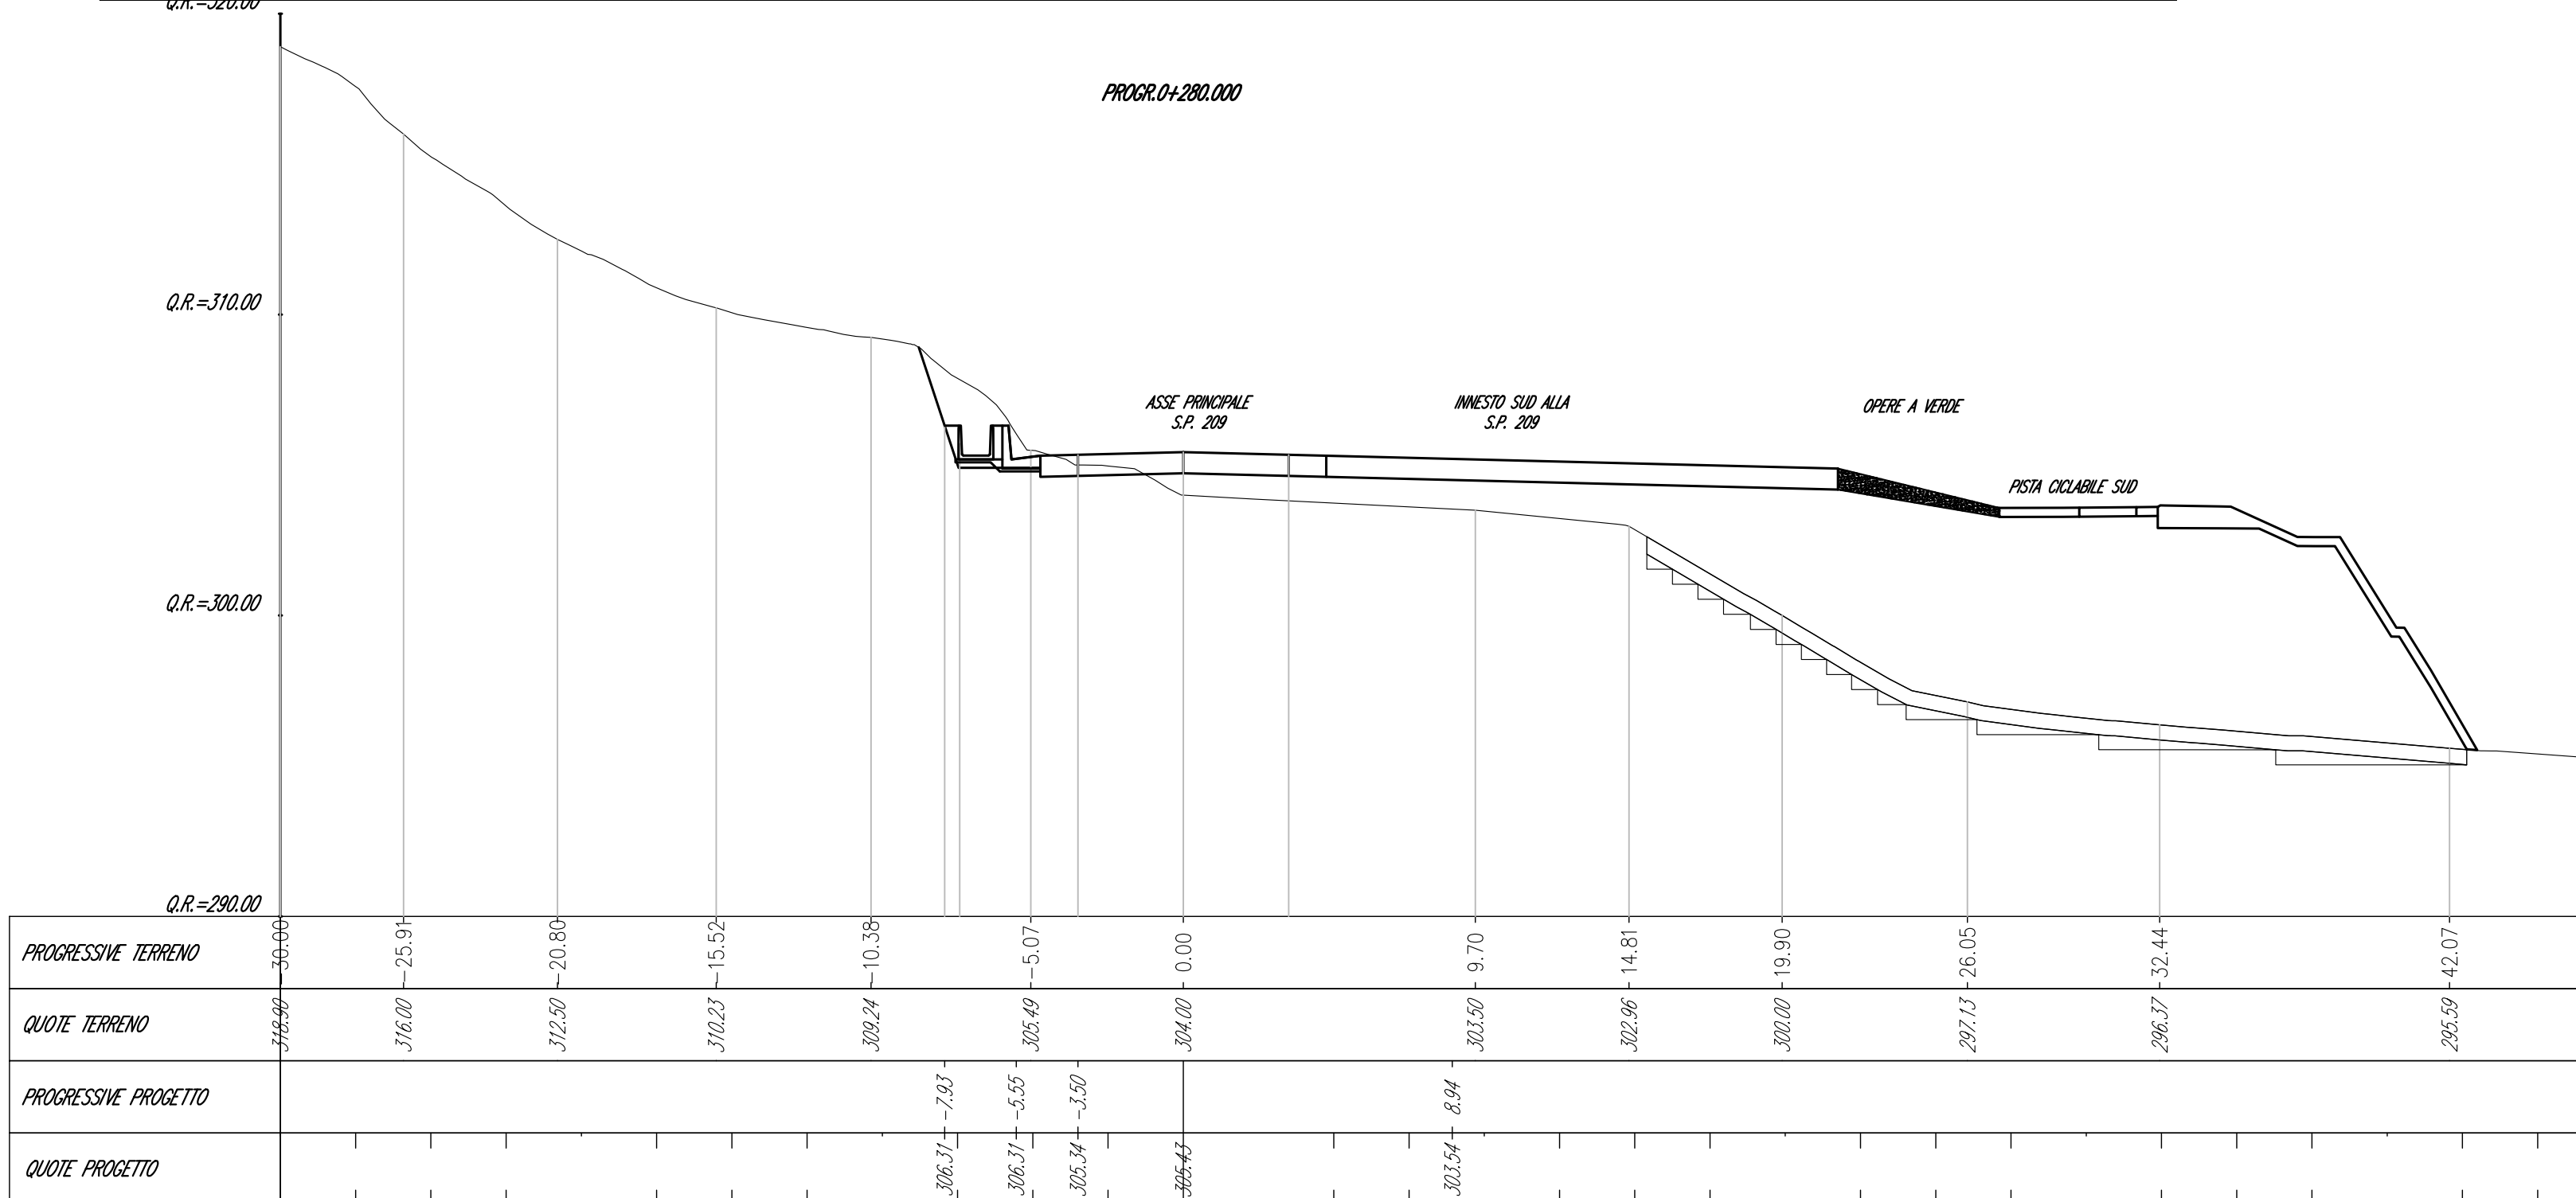


Mod. alla prop. 0+220.00	
Materiale	Area (m ²)
Scavo	24.45
Rilevato	9.63
Pavimentazione Asse Principale	6.65
Inserimento	7.44
Scallo	8.46
Gradini	3.54
Riparimento	0.00
Pavimentazione Pista Ciclabile	0.90

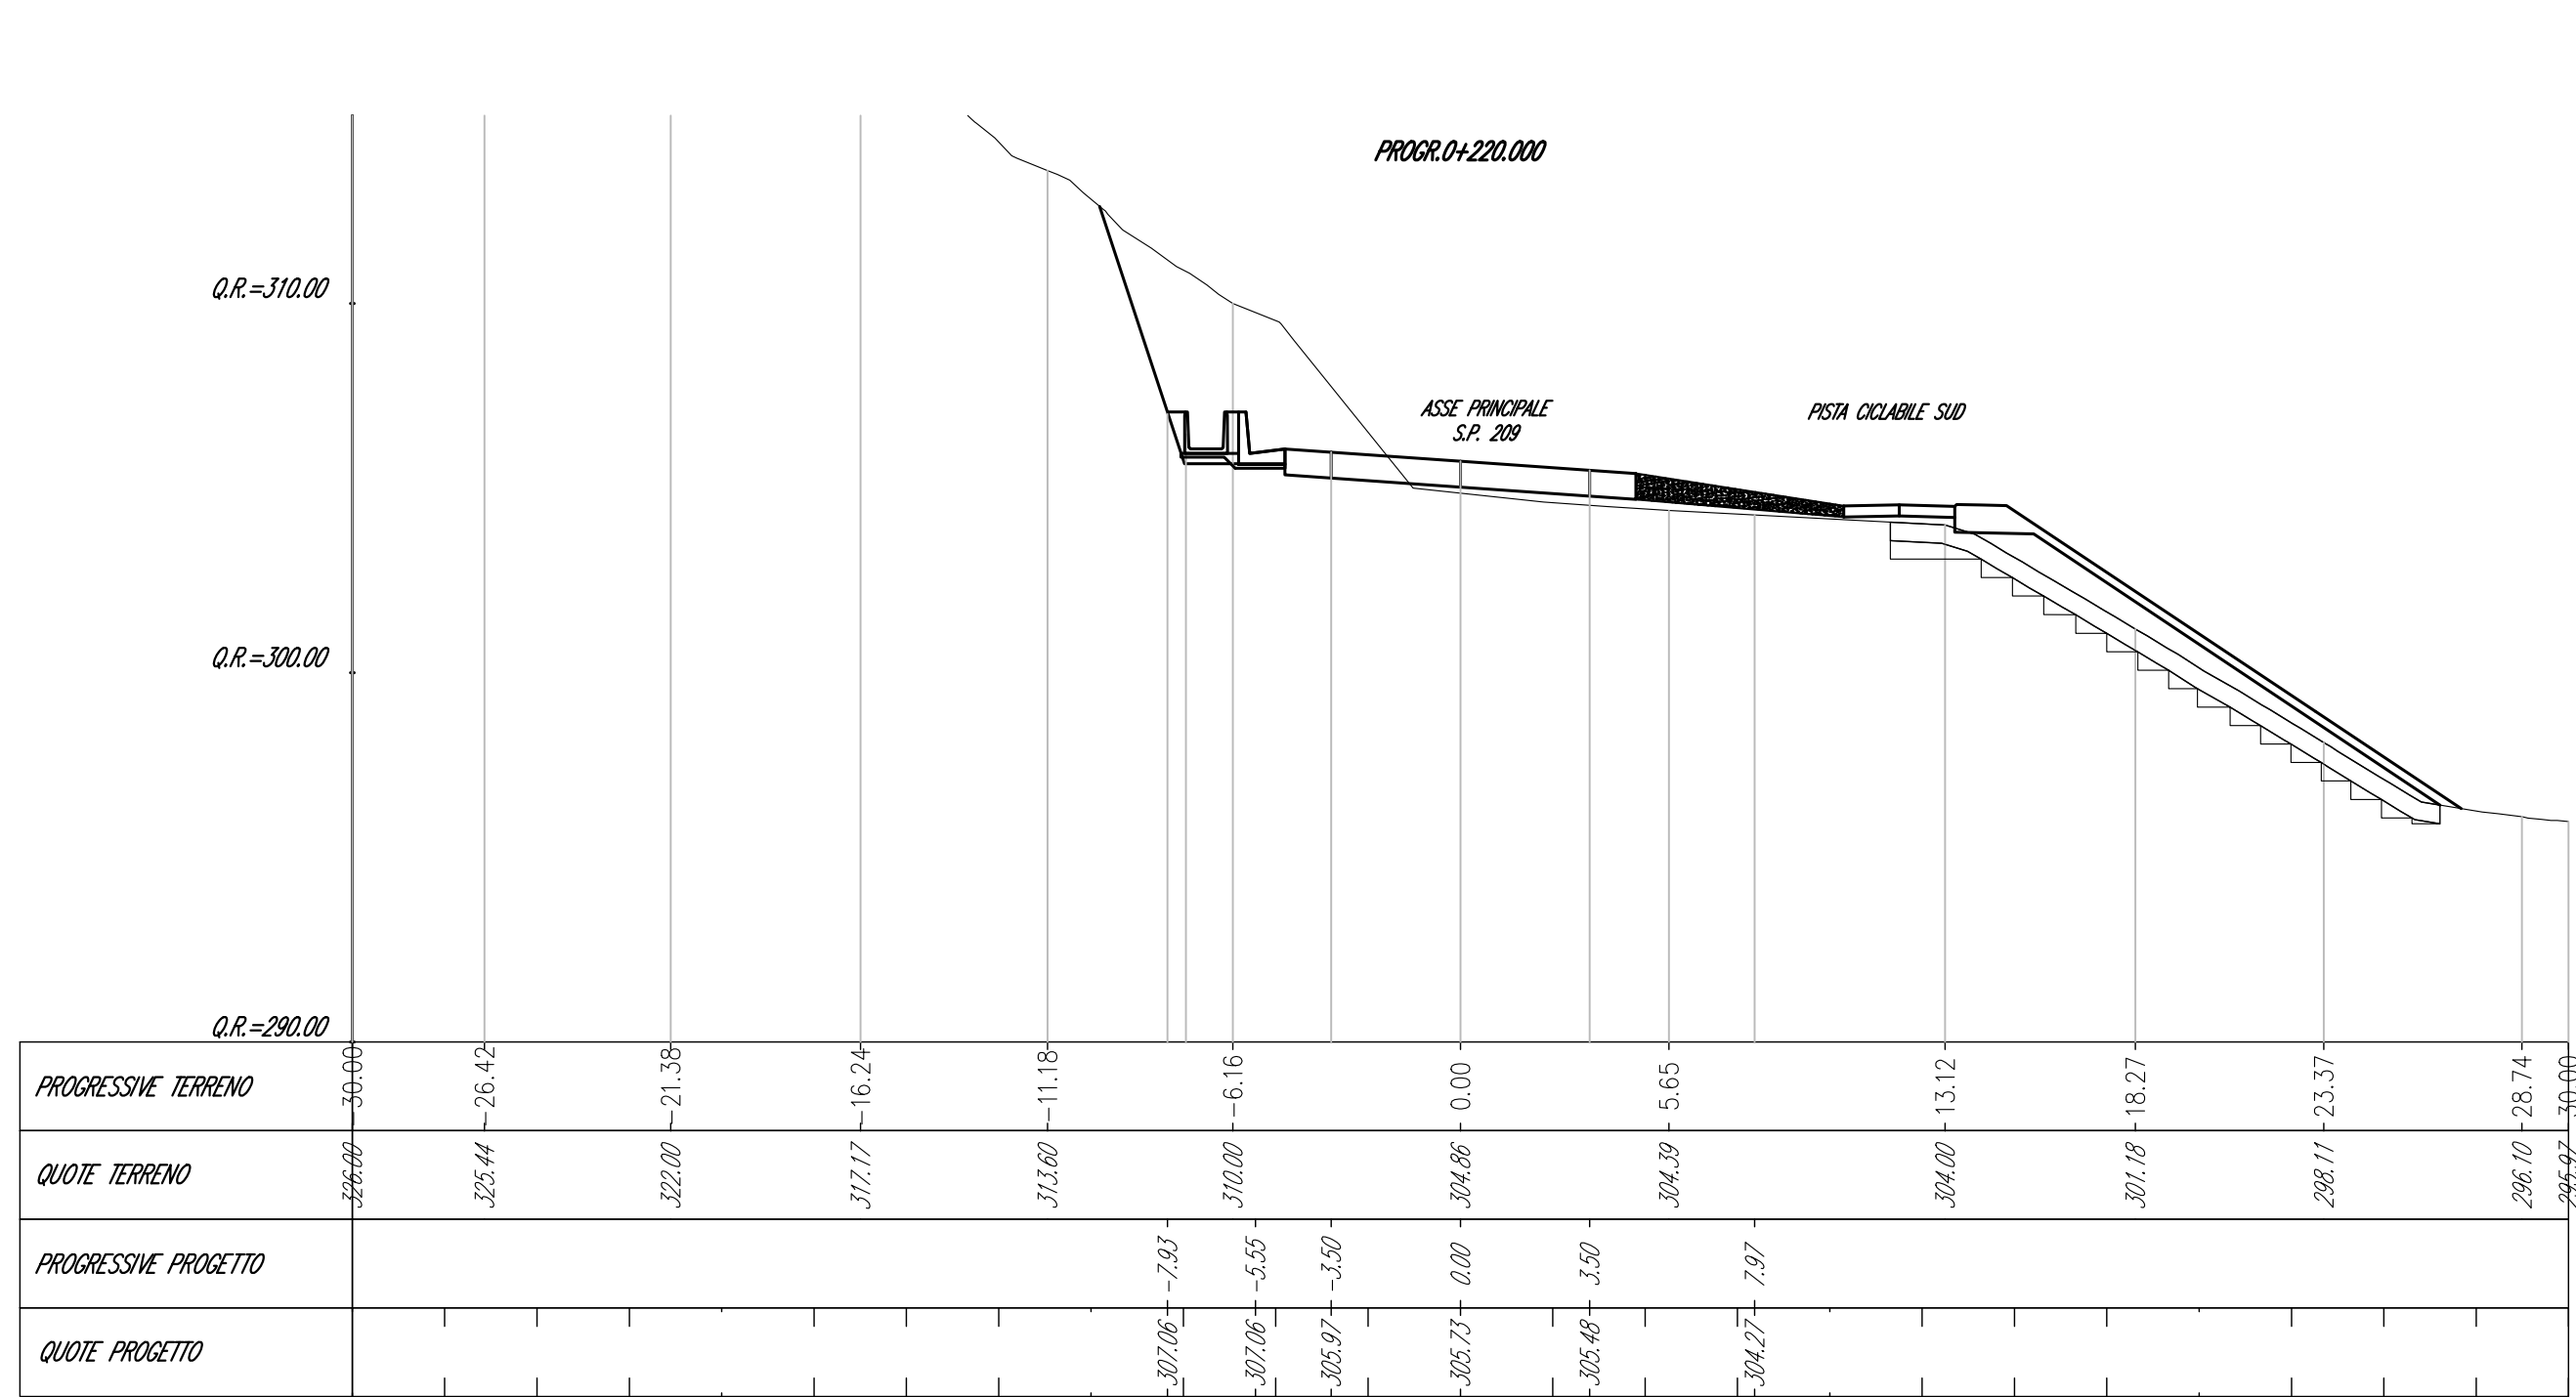

Mol. alla prop. 0+300.00	
Materiale	Area (m²)
Scavo	52.73
Rilevato	106.95
Pavimentazione Asce Principale	6.65
Inerziamento	17.15
Scalfo	17.16
Gradini	8.66
Fiancheggiamento	0.00

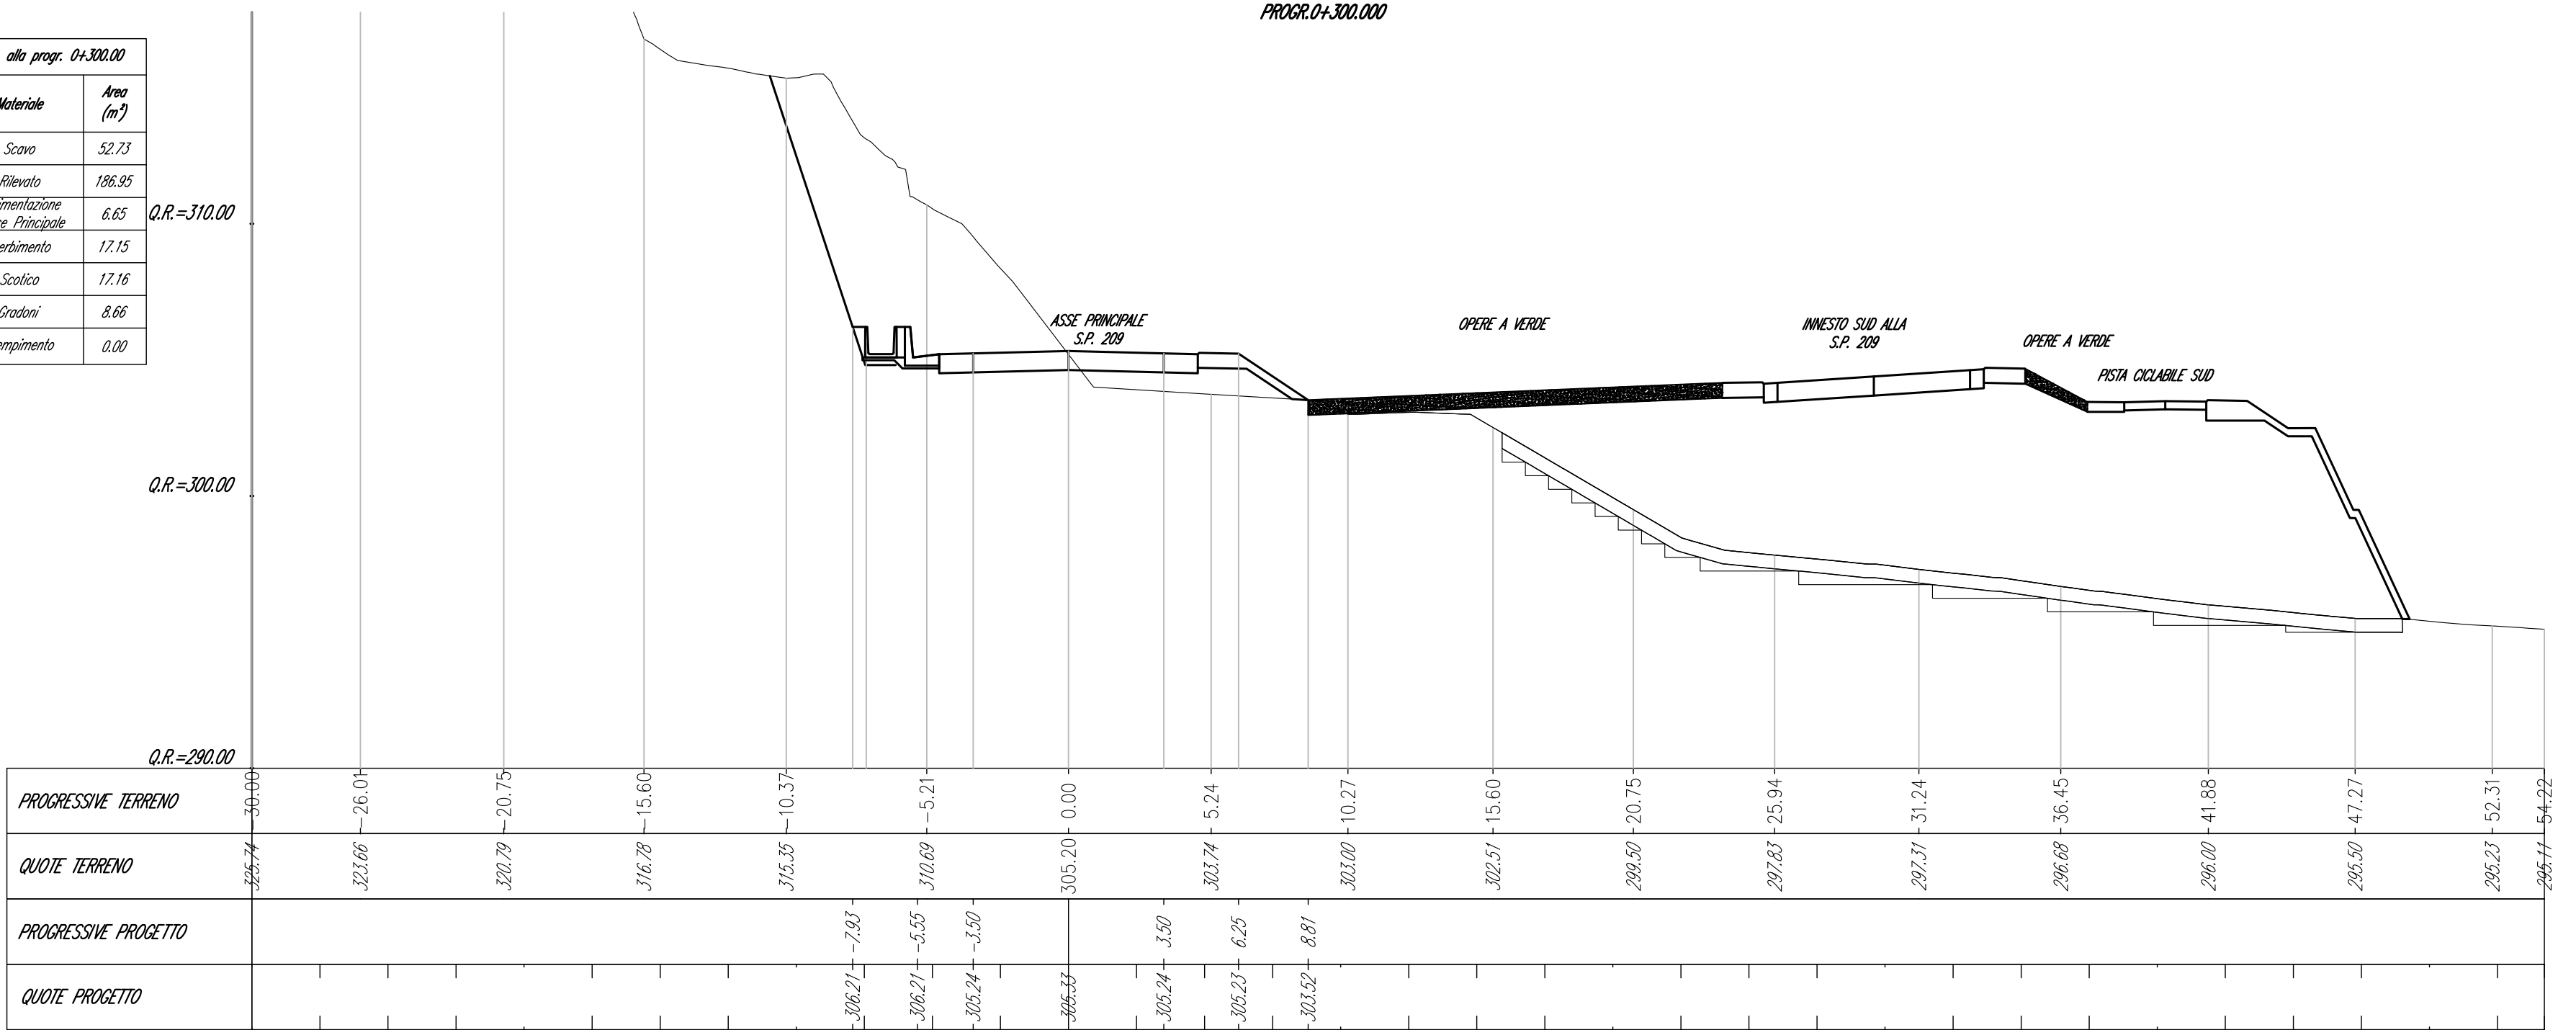

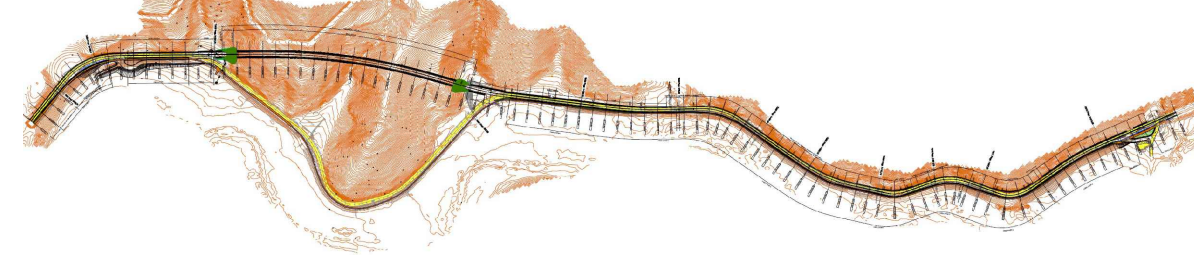		Struttura Territoriale Umbria Via XX Settembre, 28 - 00121 Perugia T+39 075 / 57 461 Pcc anas_umbria@postcert.stradefirma.it - www.stradefirma.it Anas S.p.A. - Gruppo Ferrovie dello Stato Italiane Società con unico socio soggetta all'attività di direzione e coordinamento di ferrovie dello Stato Italiane S.p.A. - incorporata in Italia n. 130/2002 (statuto art. 178/2002) Via Monumero, 10 - 00185 Roma T+39 06 44461.1 F+39 06 4456224 Pcc anas_roma@postcert.stradefirma.it Cap. Soc. Euro 2.369.892.000,00 Iscr. R.E.A. 1024951 P.A. 02133681003 - C.F. 820045567	
S.S. 685 "DELLE TRE VALLI UMBRE" RETIFICA DEL TRACCIATO E ADEGUAMENTO ALLA SEZ. TIPO C2 DAL km 41+500 al km 51+500 STRALCIO 1 - LAVORI DI ADEGUAMENTO ALLA SEZ. TIPO C2 DAL km 49+300 al km 51+500			
			
PROGETTO ESECUTIVO			
IMPRESA ESECUTRICE  bruno teodoro		RESPONSABILE DEL PROCEDIMENTO ing. Giuseppe DE PAOLIS	
PROGETTAZIONE  TECH PROJECT <i>Progettazione e Direzione Lavori</i>  De Gennaro			
IL PROGETTISTA Ing. Umberto ALBERTI Cofide degli ingegneri della provincia di Roma n. 64577 (Cofide unico rappresentante dell'Ordine)		IL COORDINATORE DELLA SICUREZZA IN FASE DI PROGETTAZIONE Ing. Fabrizio ALBERTI Cofide degli ingegneri della provincia di Roma n. 64577 (Cofide unico rappresentante dell'Ordine)	
			
PROTOCOLLO		DATA	
N. ELABORATO: D117		CAPITOLO D1 - ASSE PRINCIPALE SEZIONI TRASVERSALI - Tav.2	
CODICE PROGETTO P030374E2201		NOME FILE D117_T01P500TRASZVO_A.dwg	
PROGETTO P030374E2201		CODICE ELAB. T01P500T01A_S0202	
D			
C			
B			
A			
PRIMA EMISSIONE			
APRILE 2024			
ING. GIULIA CAVATERRA		ING. GIANCARLO TANDI	
ING. VALERIO BAJETTI		ING. VALERIO BAJETTI	
REV. DESCRIZIONE		DATA REDATTO VERIFICATO APPROVATO	