




| Met. alla progr. 01-202.00     |           |
|--------------------------------|-----------|
| Materiale                      | Area (m²) |
| Scavo                          | 79.31     |
| Rilievo                        | 107.57    |
| Pavimentazione Asse Principale | 6.65      |
| Interdizento                   | 13.71     |
| Scotico                        | 15.74     |
| Gradini                        | 7.86      |
| Riparipavento                  | 0.00      |

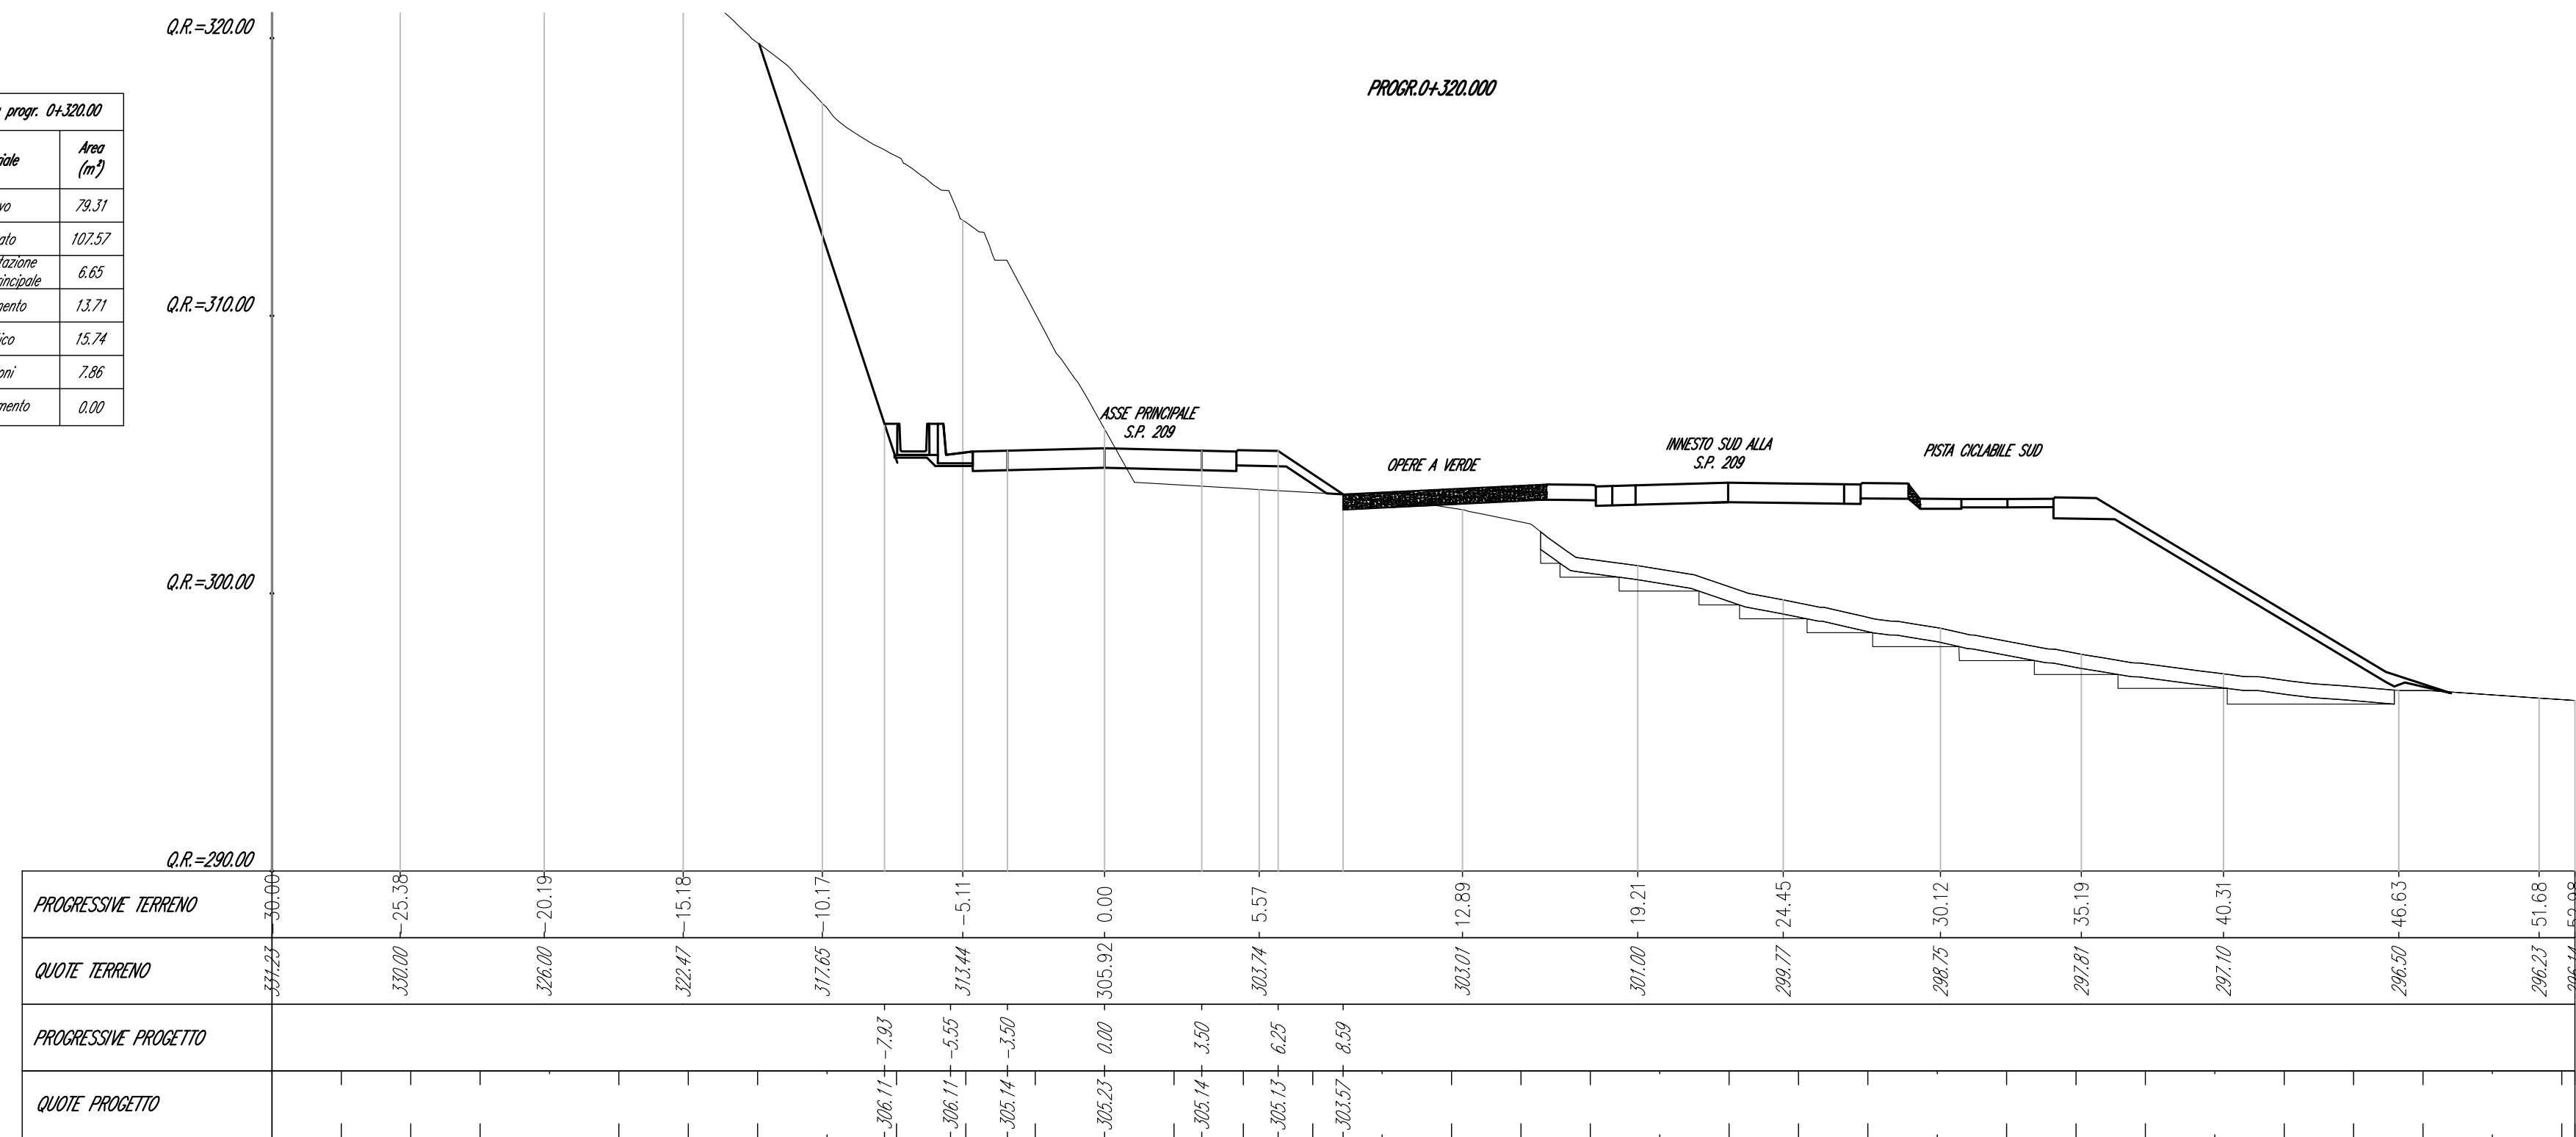


| Tot. alla progr. 01340.00 |           |
|---------------------------|-----------|
| Materiale                 | Area (mq) |
| Scavo                     | 74.45     |
| Ritiro                    | 45.04     |
| Pavimentazione            | 6.65      |
| Inserimento               | 8.19      |
| Scalfo                    | 8.00      |
| Gradini                   | 4.12      |
| Rinquinamento             | 0.00      |

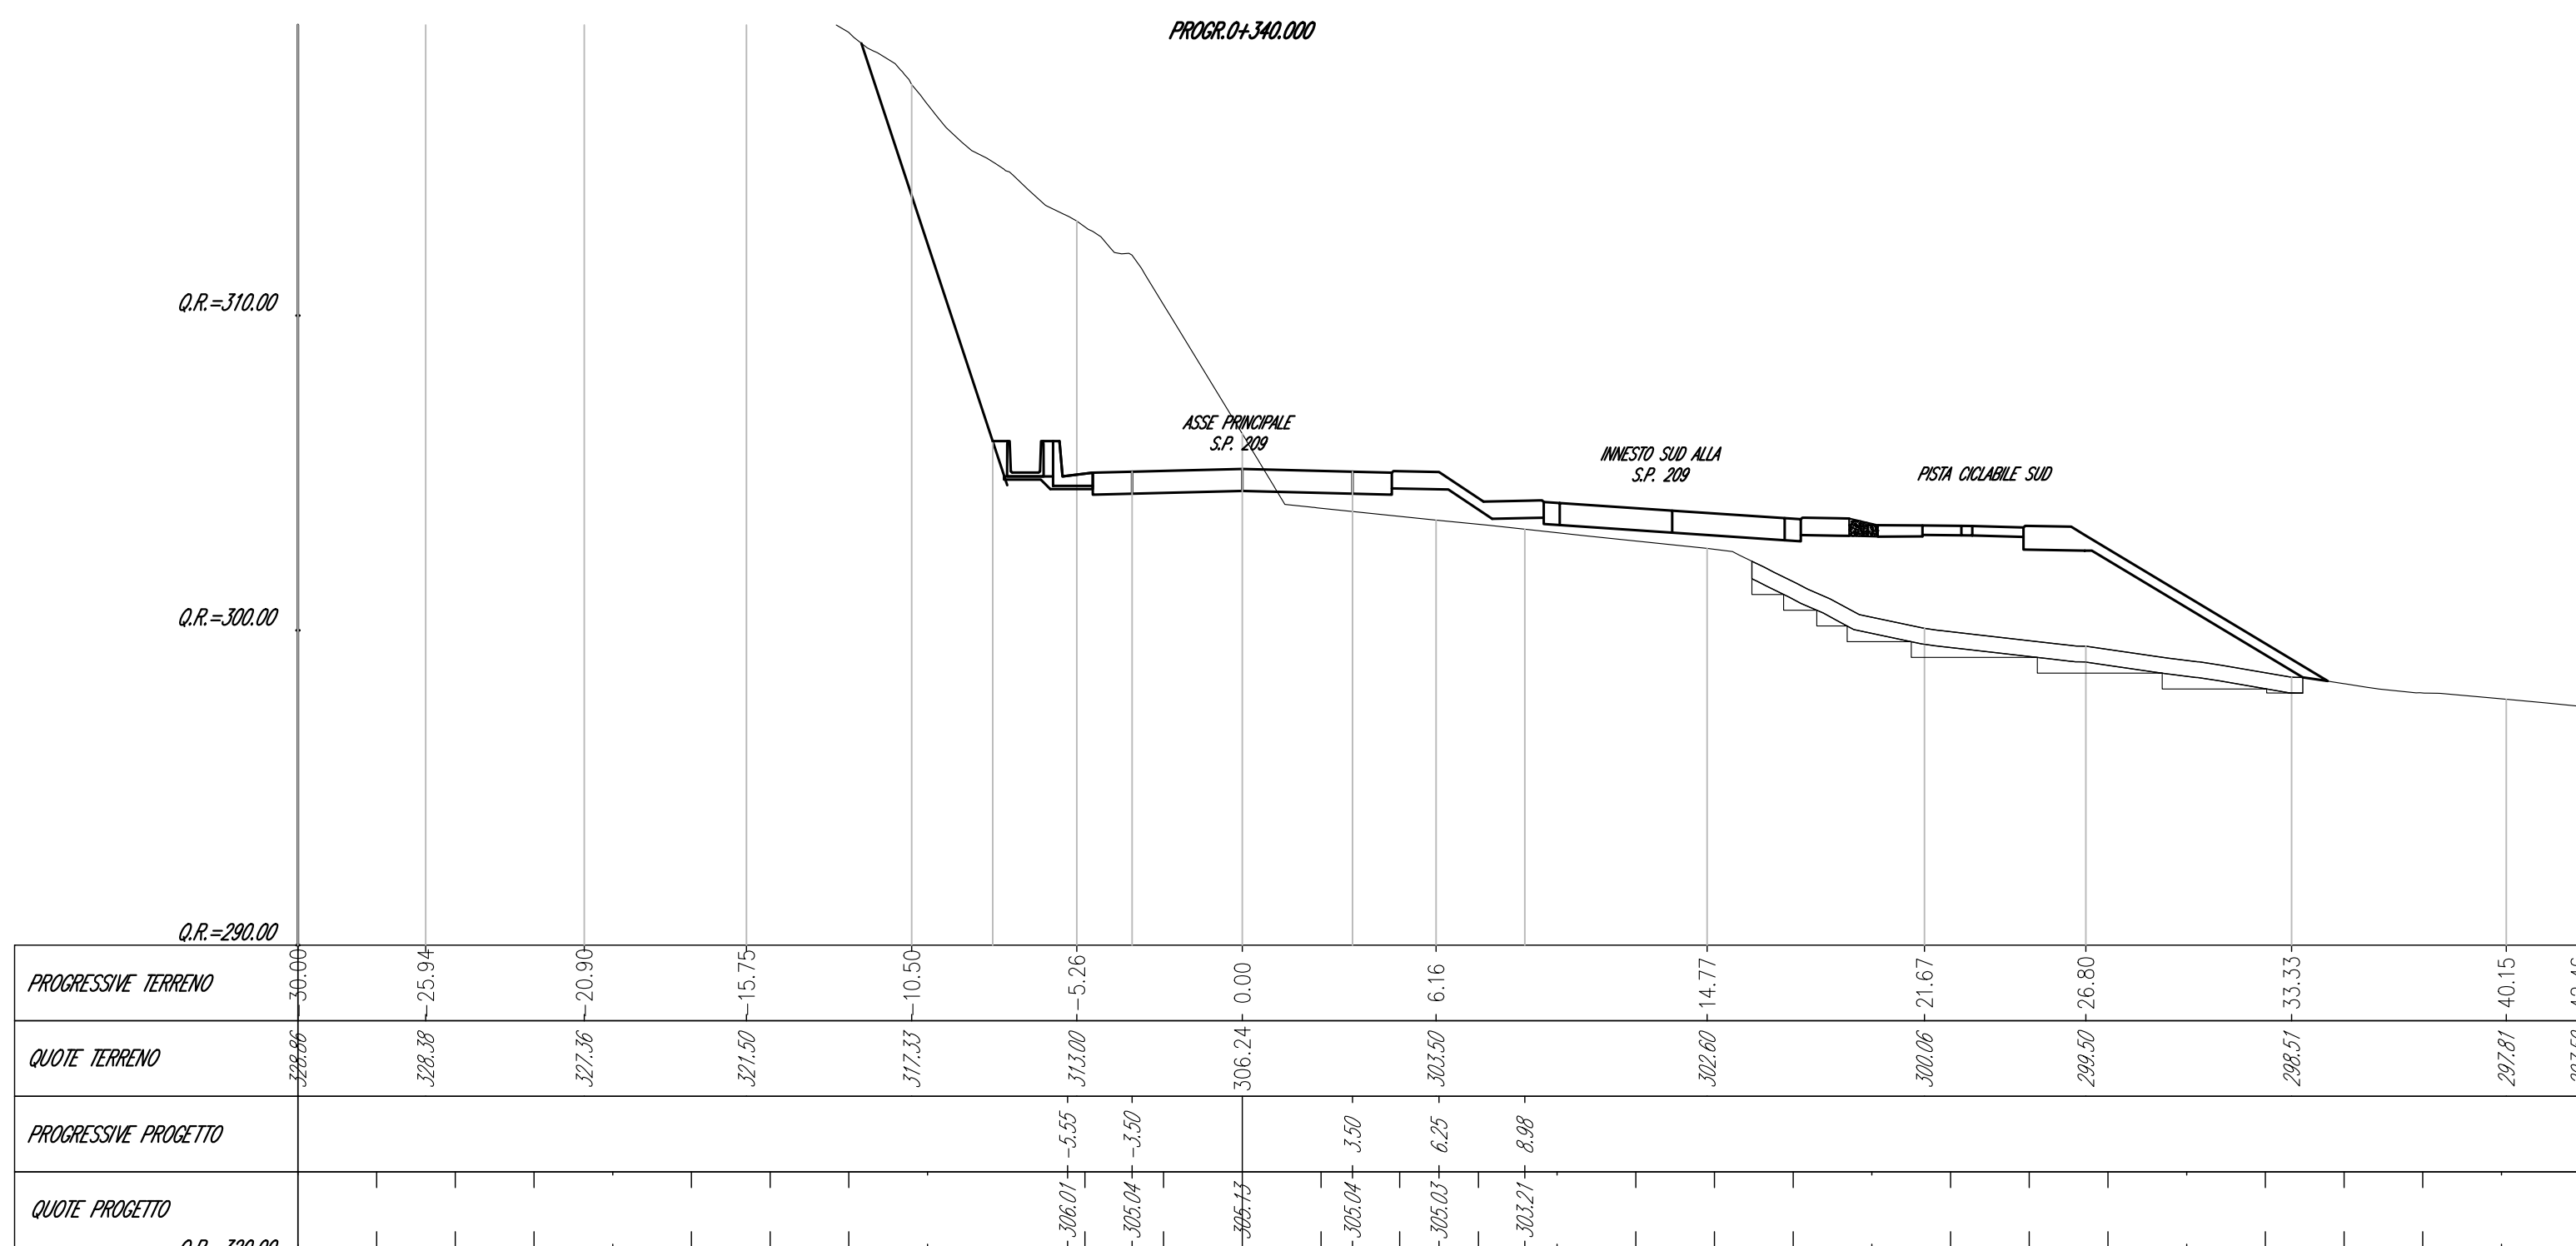


| Tot. alla progr. 01-380.00 |           |
|----------------------------|-----------|
| Materiale                  | Area (mq) |
| Scavo                      | 22.52     |
| Rilievo                    | 17.47     |
| Pavimentazione             | 6.65      |
| Inserimento                | 6.05      |
| Scalini                    | 3.93      |
| Gradini                    | 1.80      |
| Risparmiato                | 5.73      |

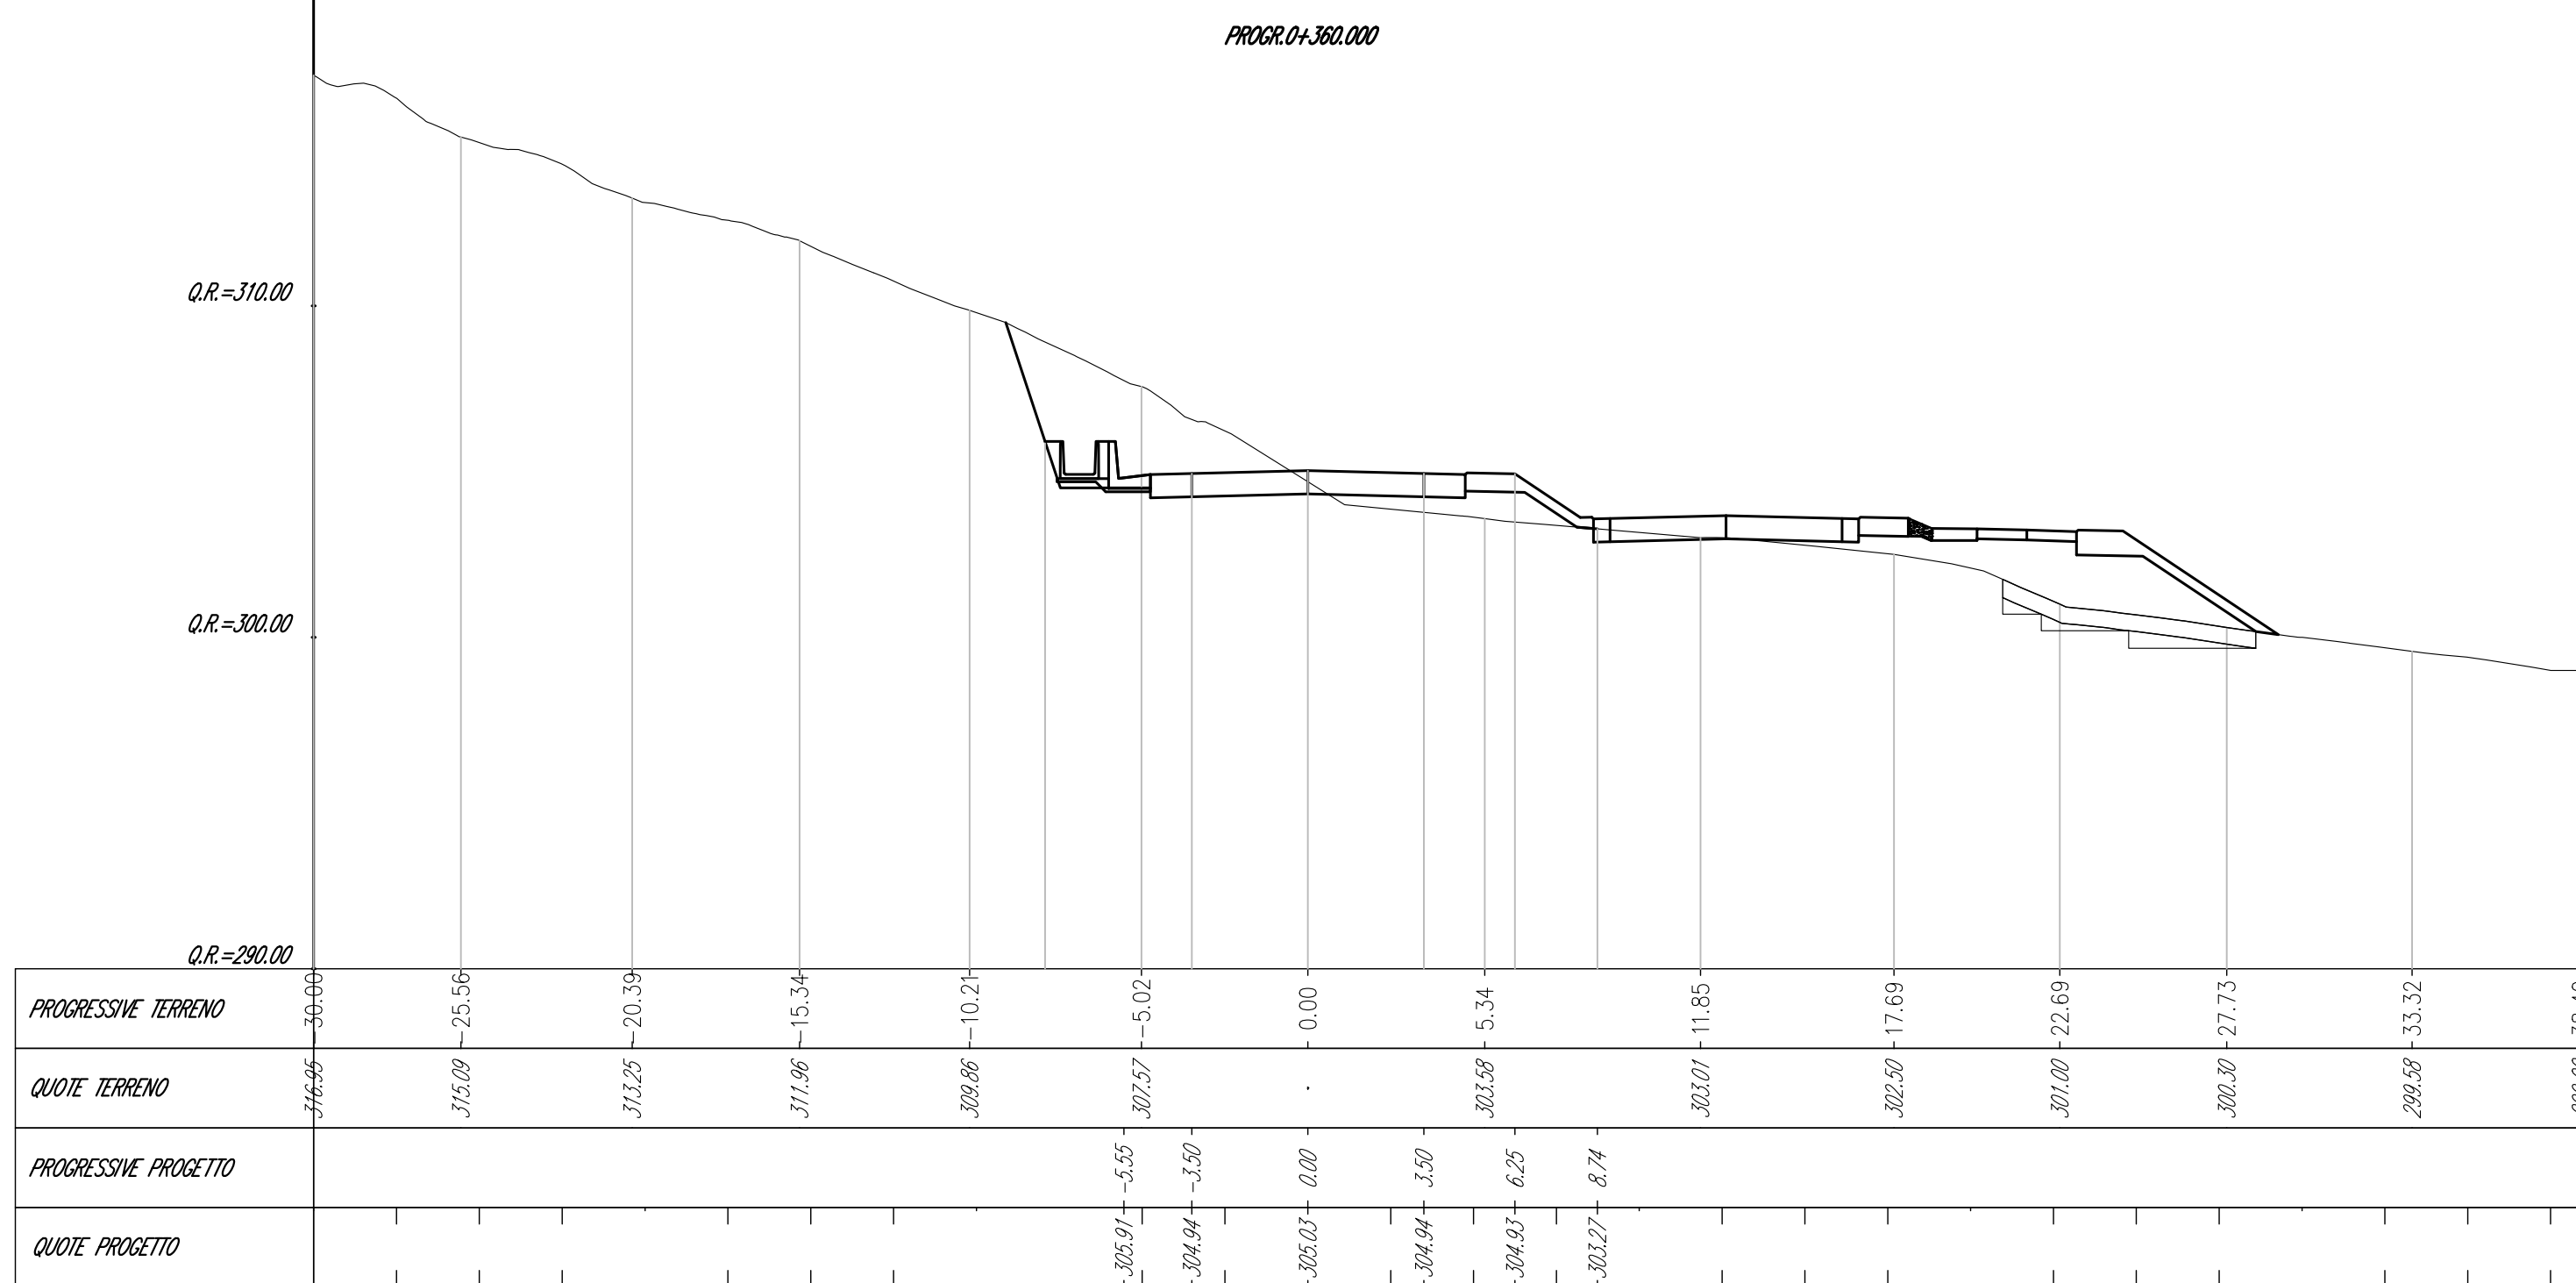


| Mot. alla prog. 04380.00 |           |
|--------------------------|-----------|
| Materiale                | Area (m²) |
| Servo                    | 6.20      |
| Rilevato                 | 8.39      |
| Pavimentazione           | 6.65      |
| Interrimento             | 6.13      |
| Scalfo                   | 0.00      |
| Gradini                  | 0.00      |
| Rinquinamento            | 0.00      |

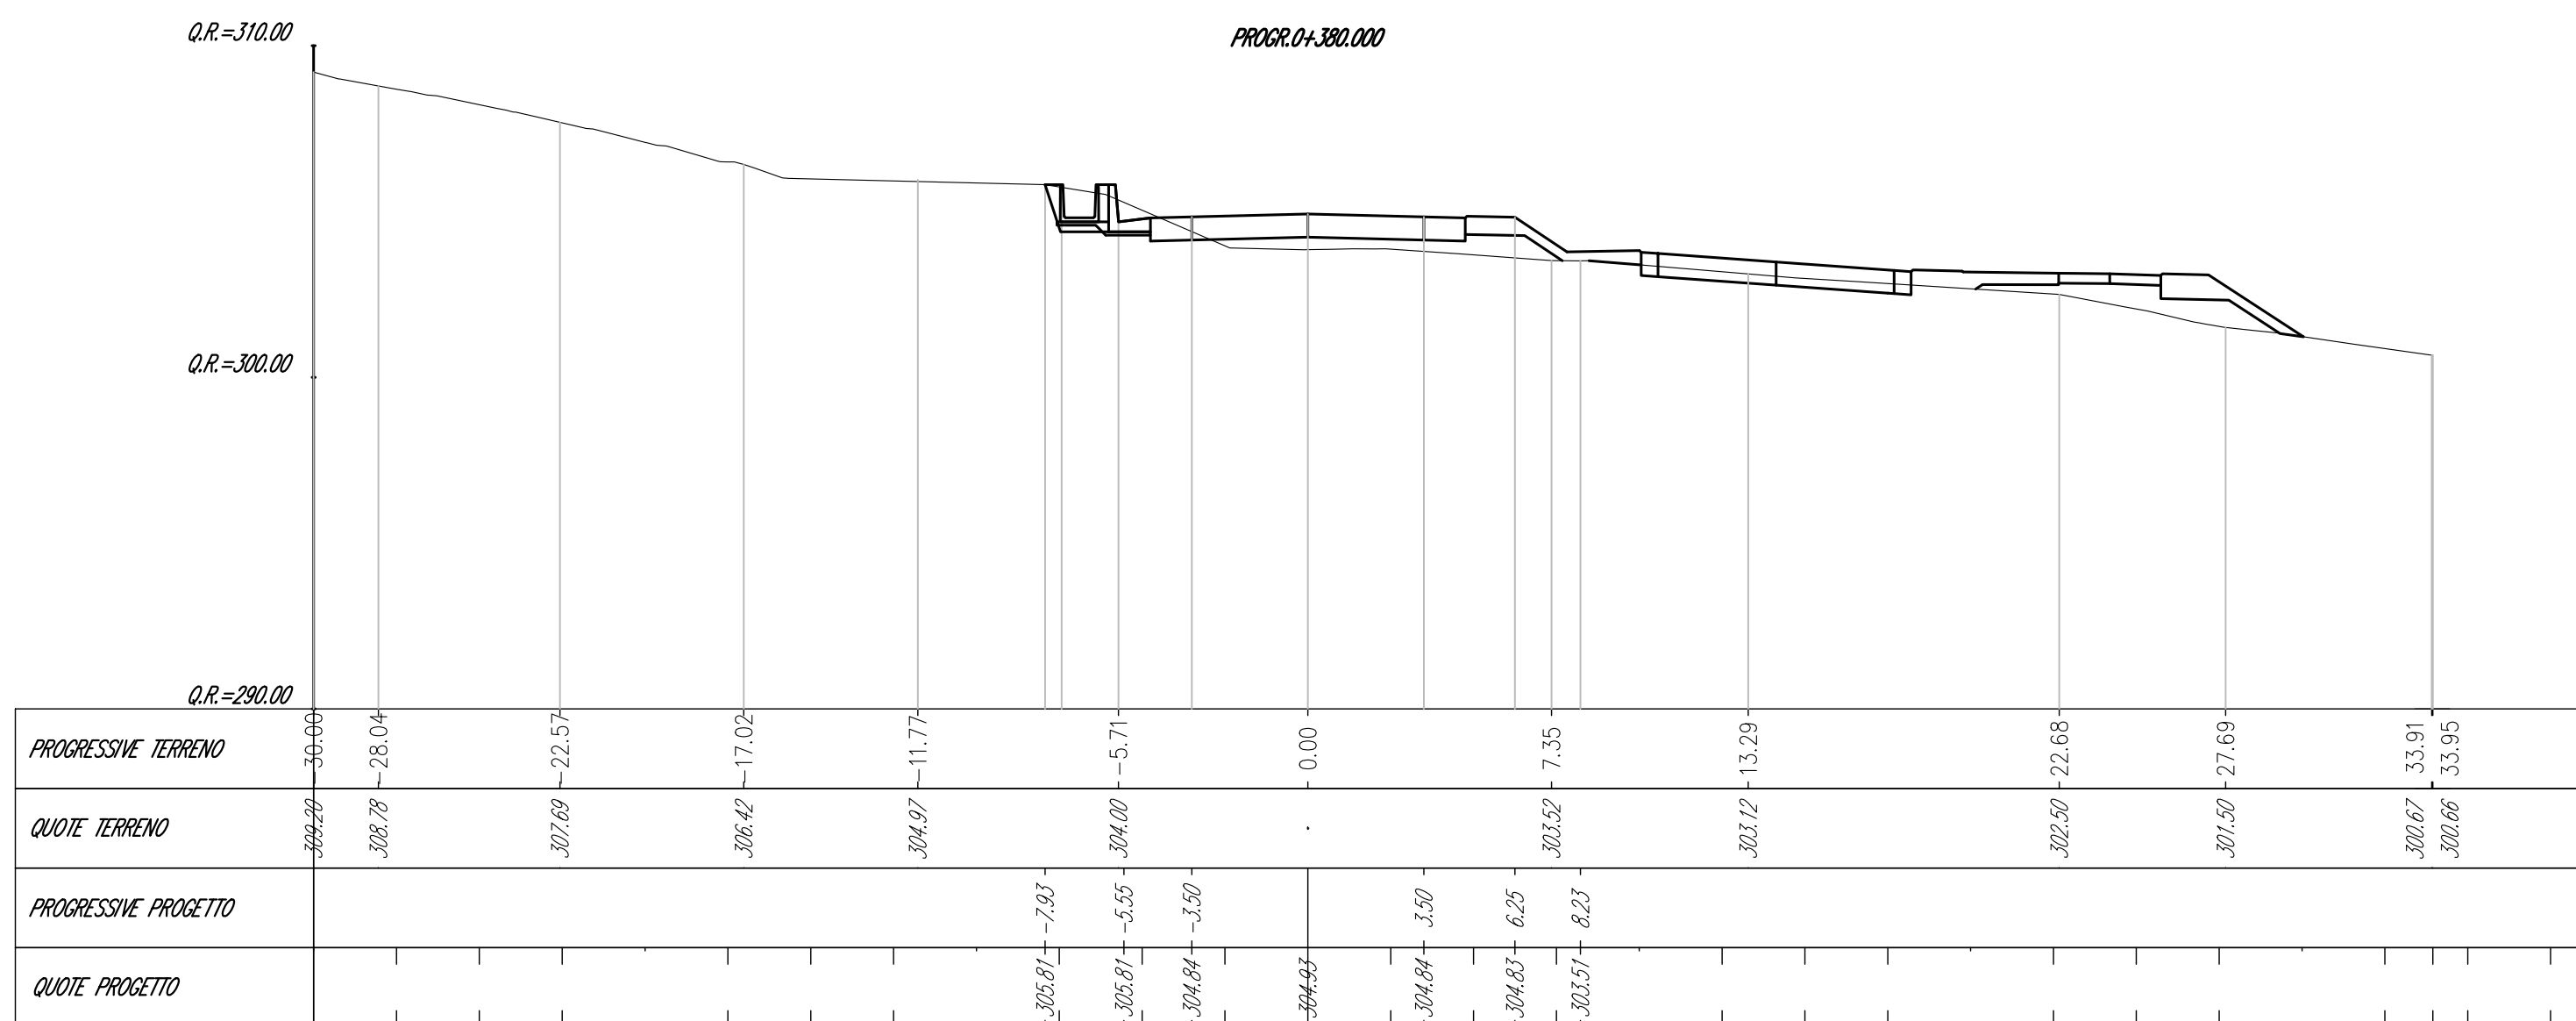


| Met. alla progr. 0+400.00 |           |
|---------------------------|-----------|
| Materiale                 | Area (mq) |
| Scavo                     | 9.01      |
| Rilevato                  | 1.63      |
| Pavimentazione            | 6.65      |
| Inchiodamento             | 4.37      |
| Scotico                   | 0.00      |
| Gradini                   | 0.00      |
| Risparmio                 | 0.00      |

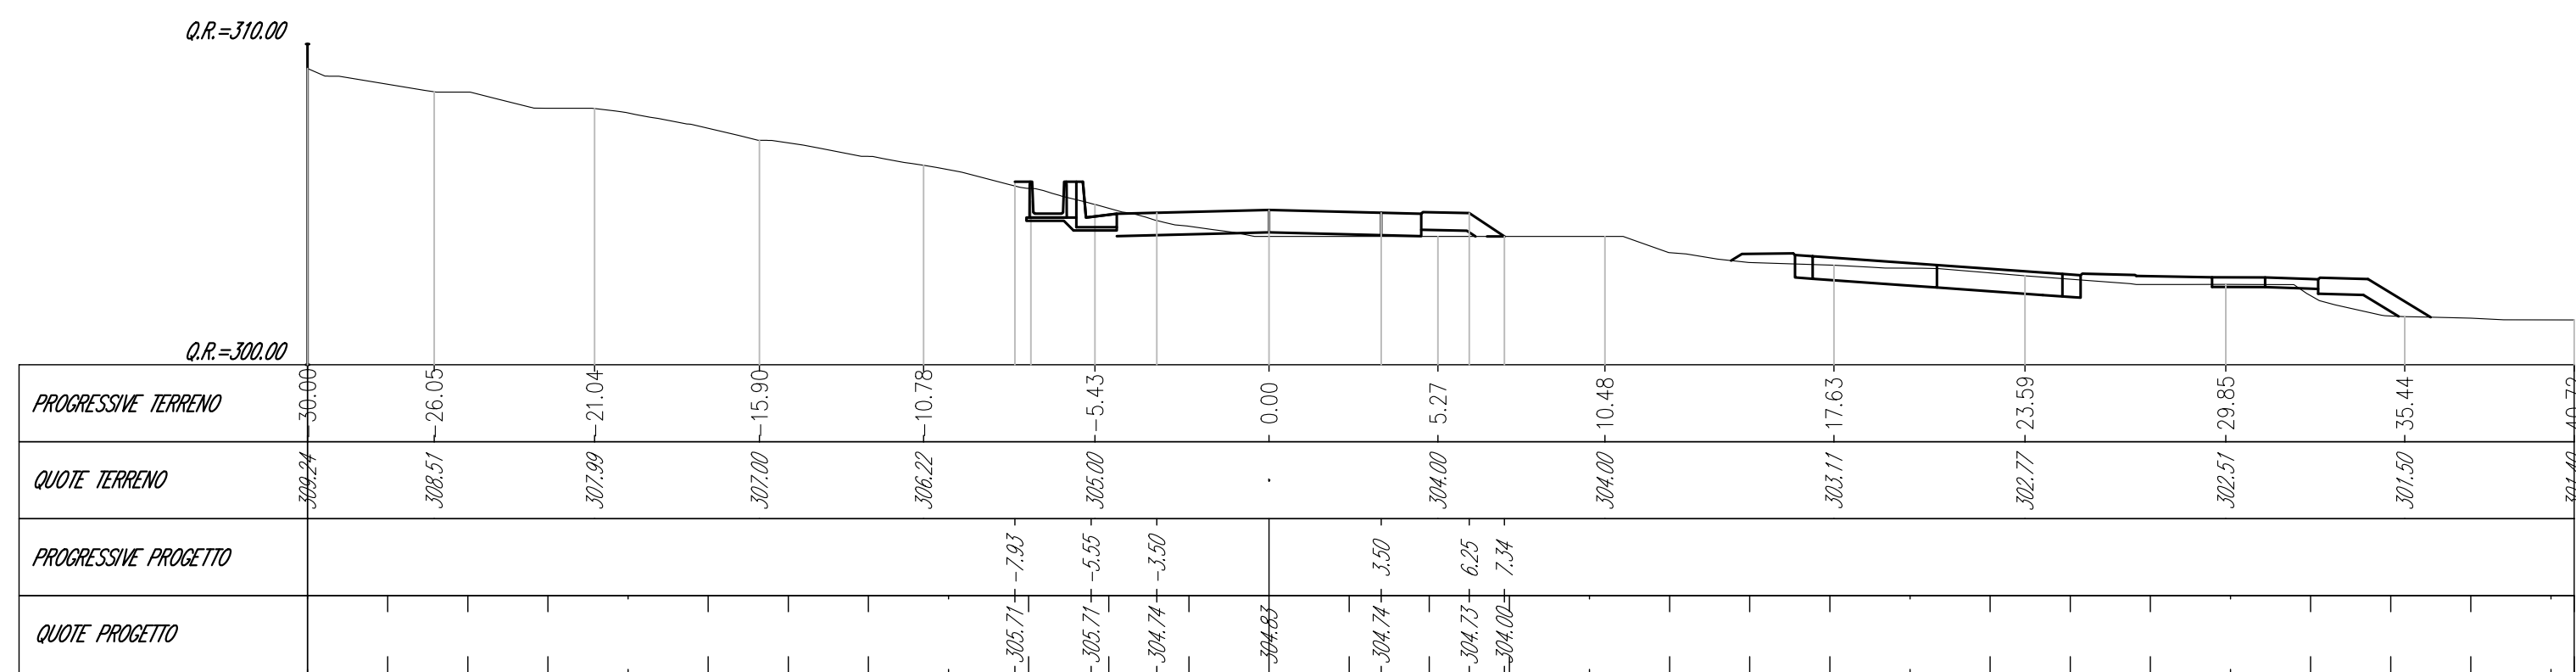


| Mot. alla progr. 0+420.00 |           |
|---------------------------|-----------|
| Materiale                 | Area (m²) |
| Sassi                     | 0.00      |
| Rivoli                    | 0.00      |
| Pavimentazione            | 6.65      |
| Isolamento                | 0.00      |
| Stacco                    | 0.00      |
| Grassini                  | 0.00      |
| Ricicciamenti             | 0.00      |

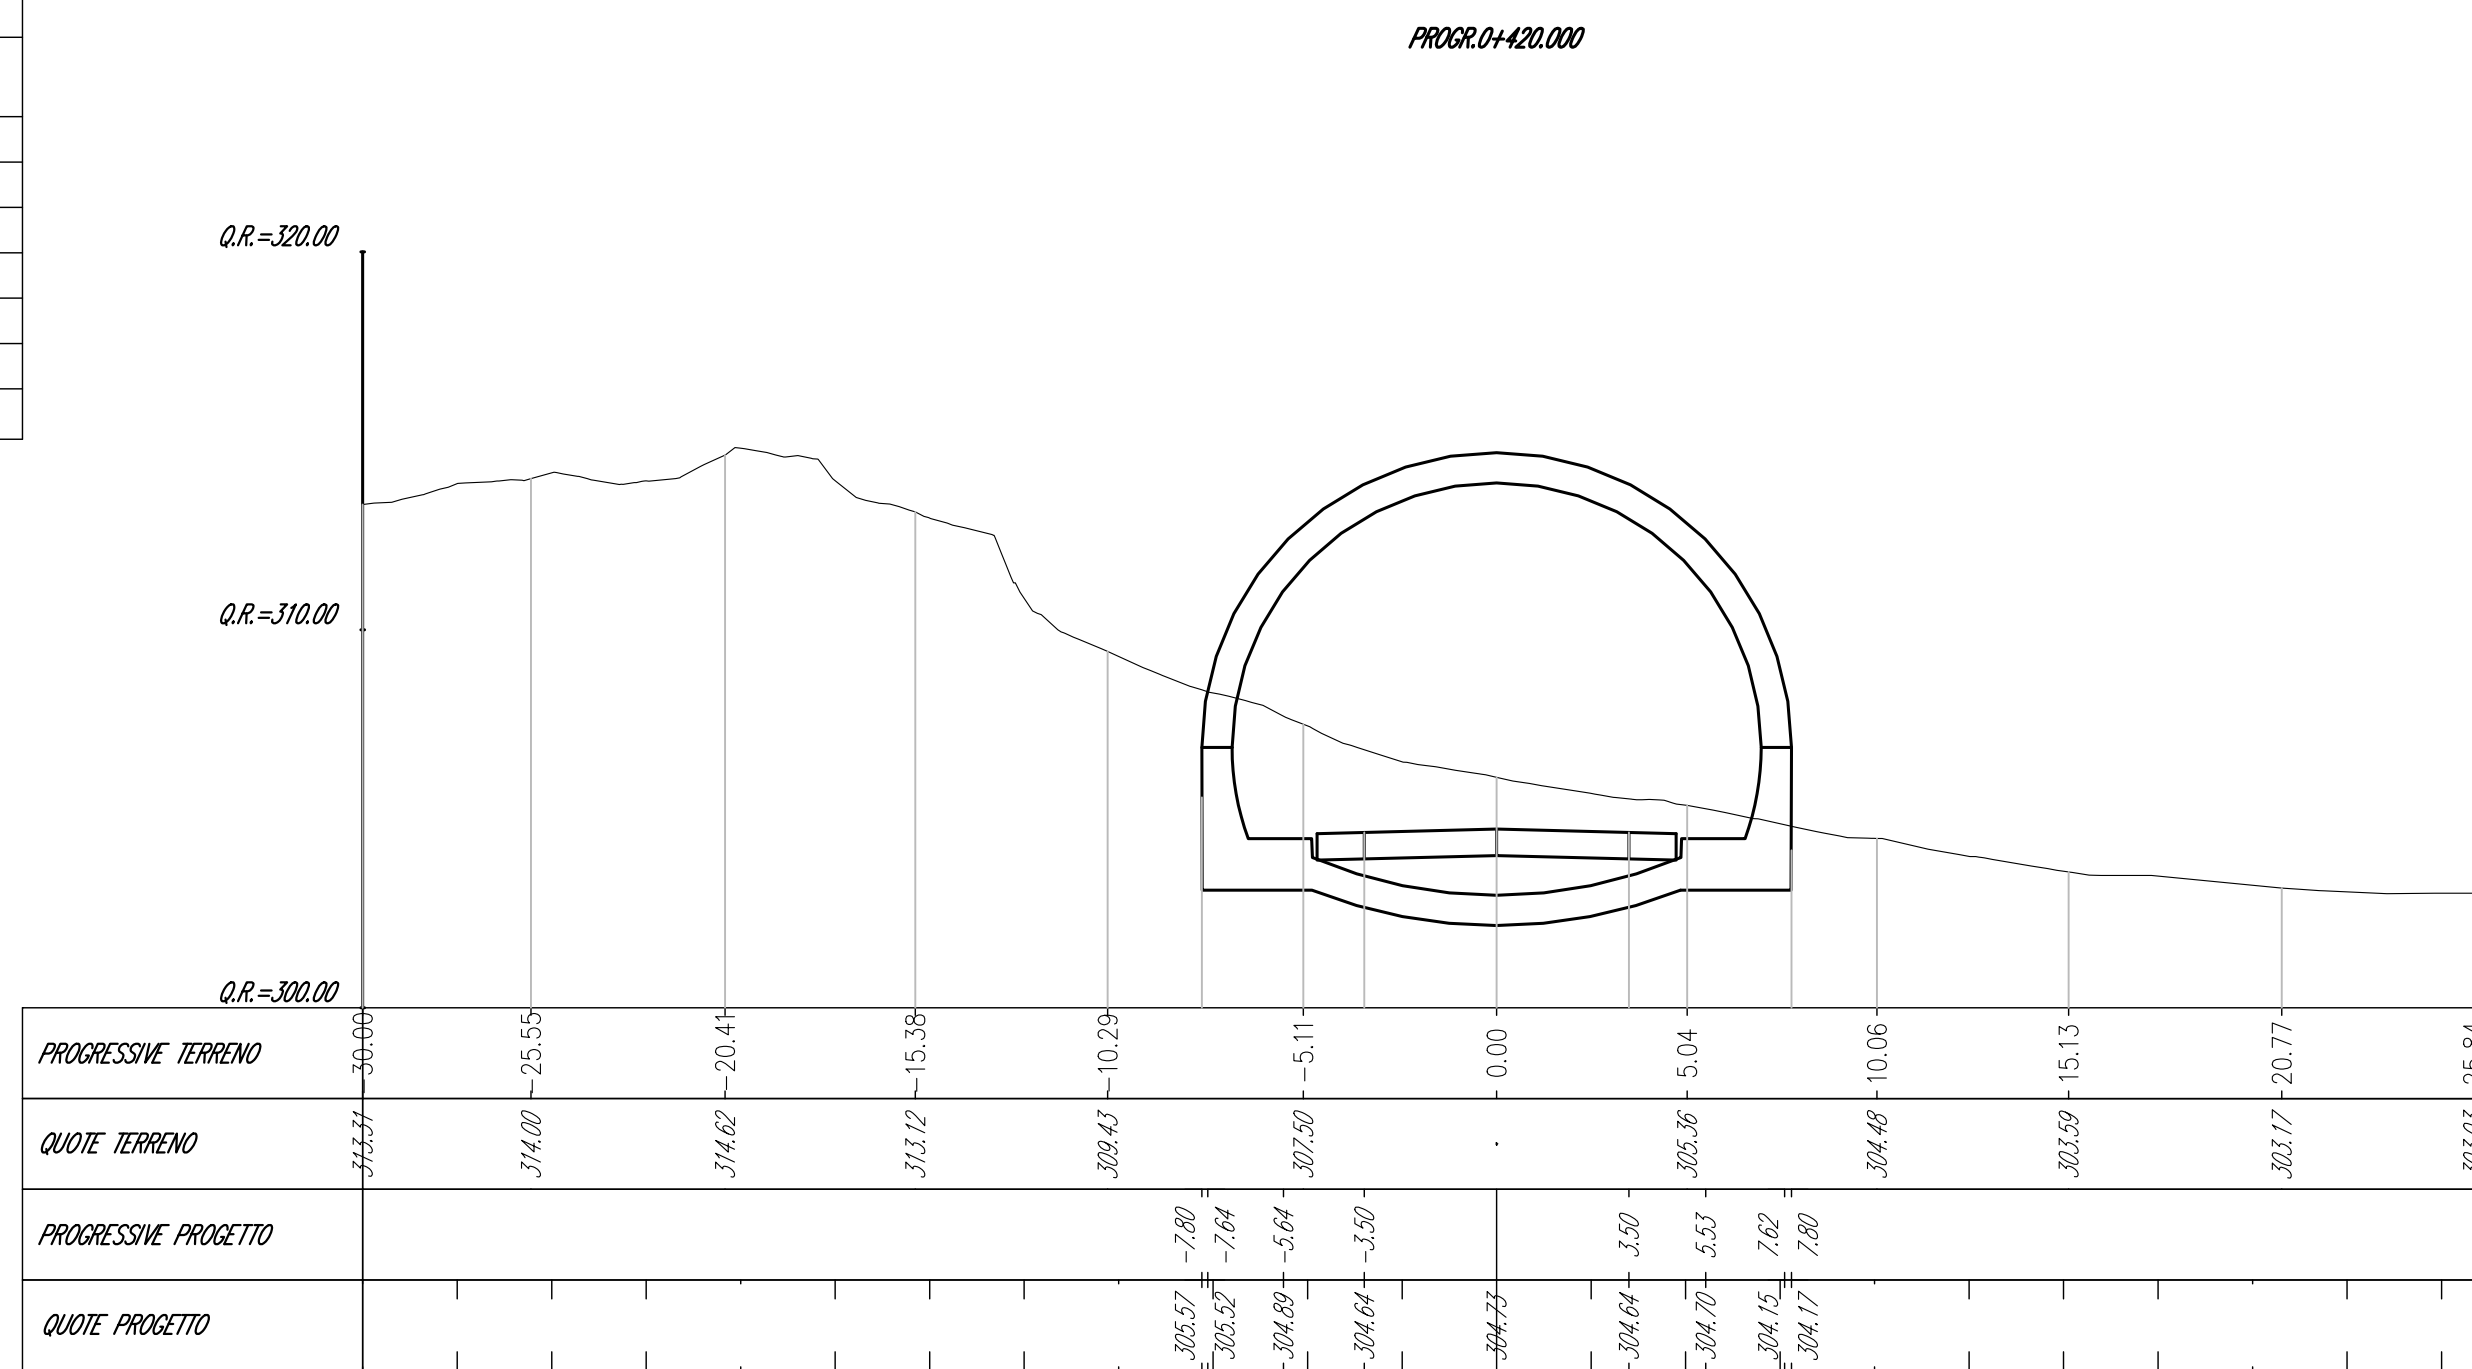

| Tot. alla progr. 04920.00 |           |
|---------------------------|-----------|
| Materiale                 | Anno (m²) |
| Sassi                     | 94.03     |
| Rivesti                   | 0.00      |
| Pavimentazione            | 6.65      |
| Isolamenti                | 2.15      |
| Scalzo                    | 0.00      |
| Gradini                   | 0.00      |
| Risparmio                 | 0.00      |

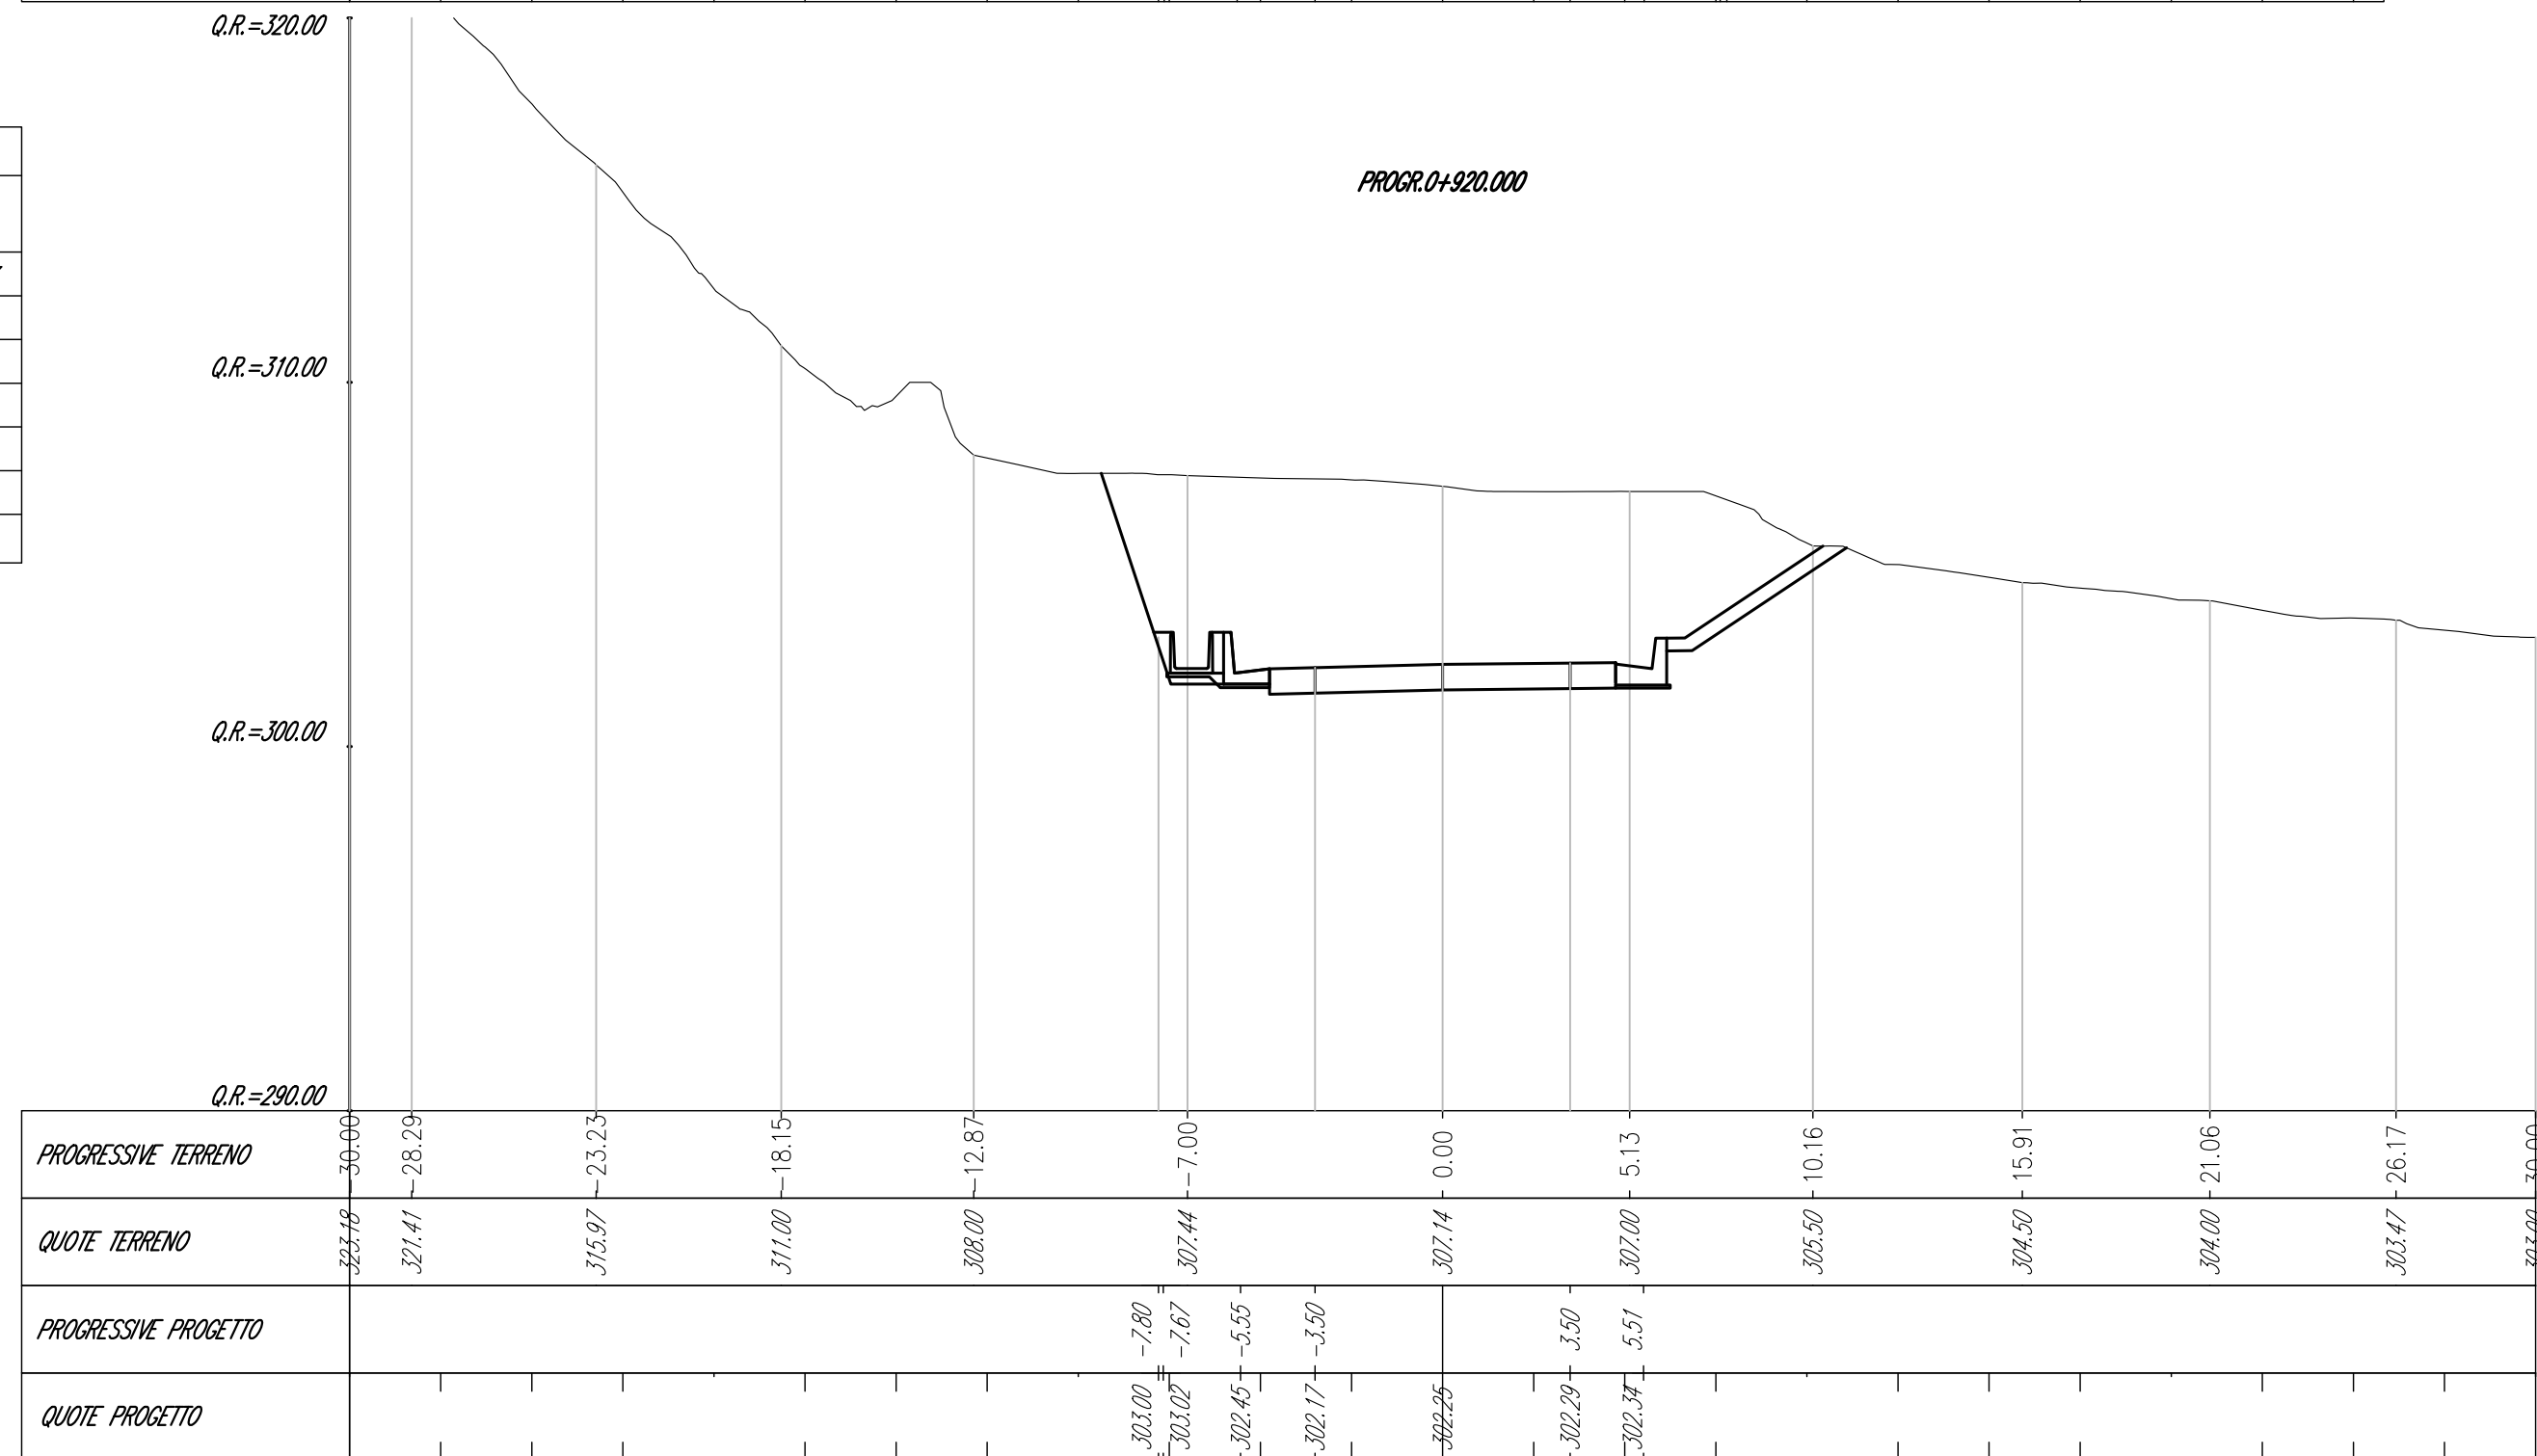

| Tot. alla progr. 01940.00 |           |
|---------------------------|-----------|
| Materiale                 | Area (mq) |
| Scavo                     | 66.37     |
| Rivelo                    | 0.00      |
| Pavimentazione            | 6.65      |
| Interrimento              | 1.00      |
| Scalico                   | 0.00      |
| Gradini                   | 0.00      |
| Ricripiamento             | 0.00      |

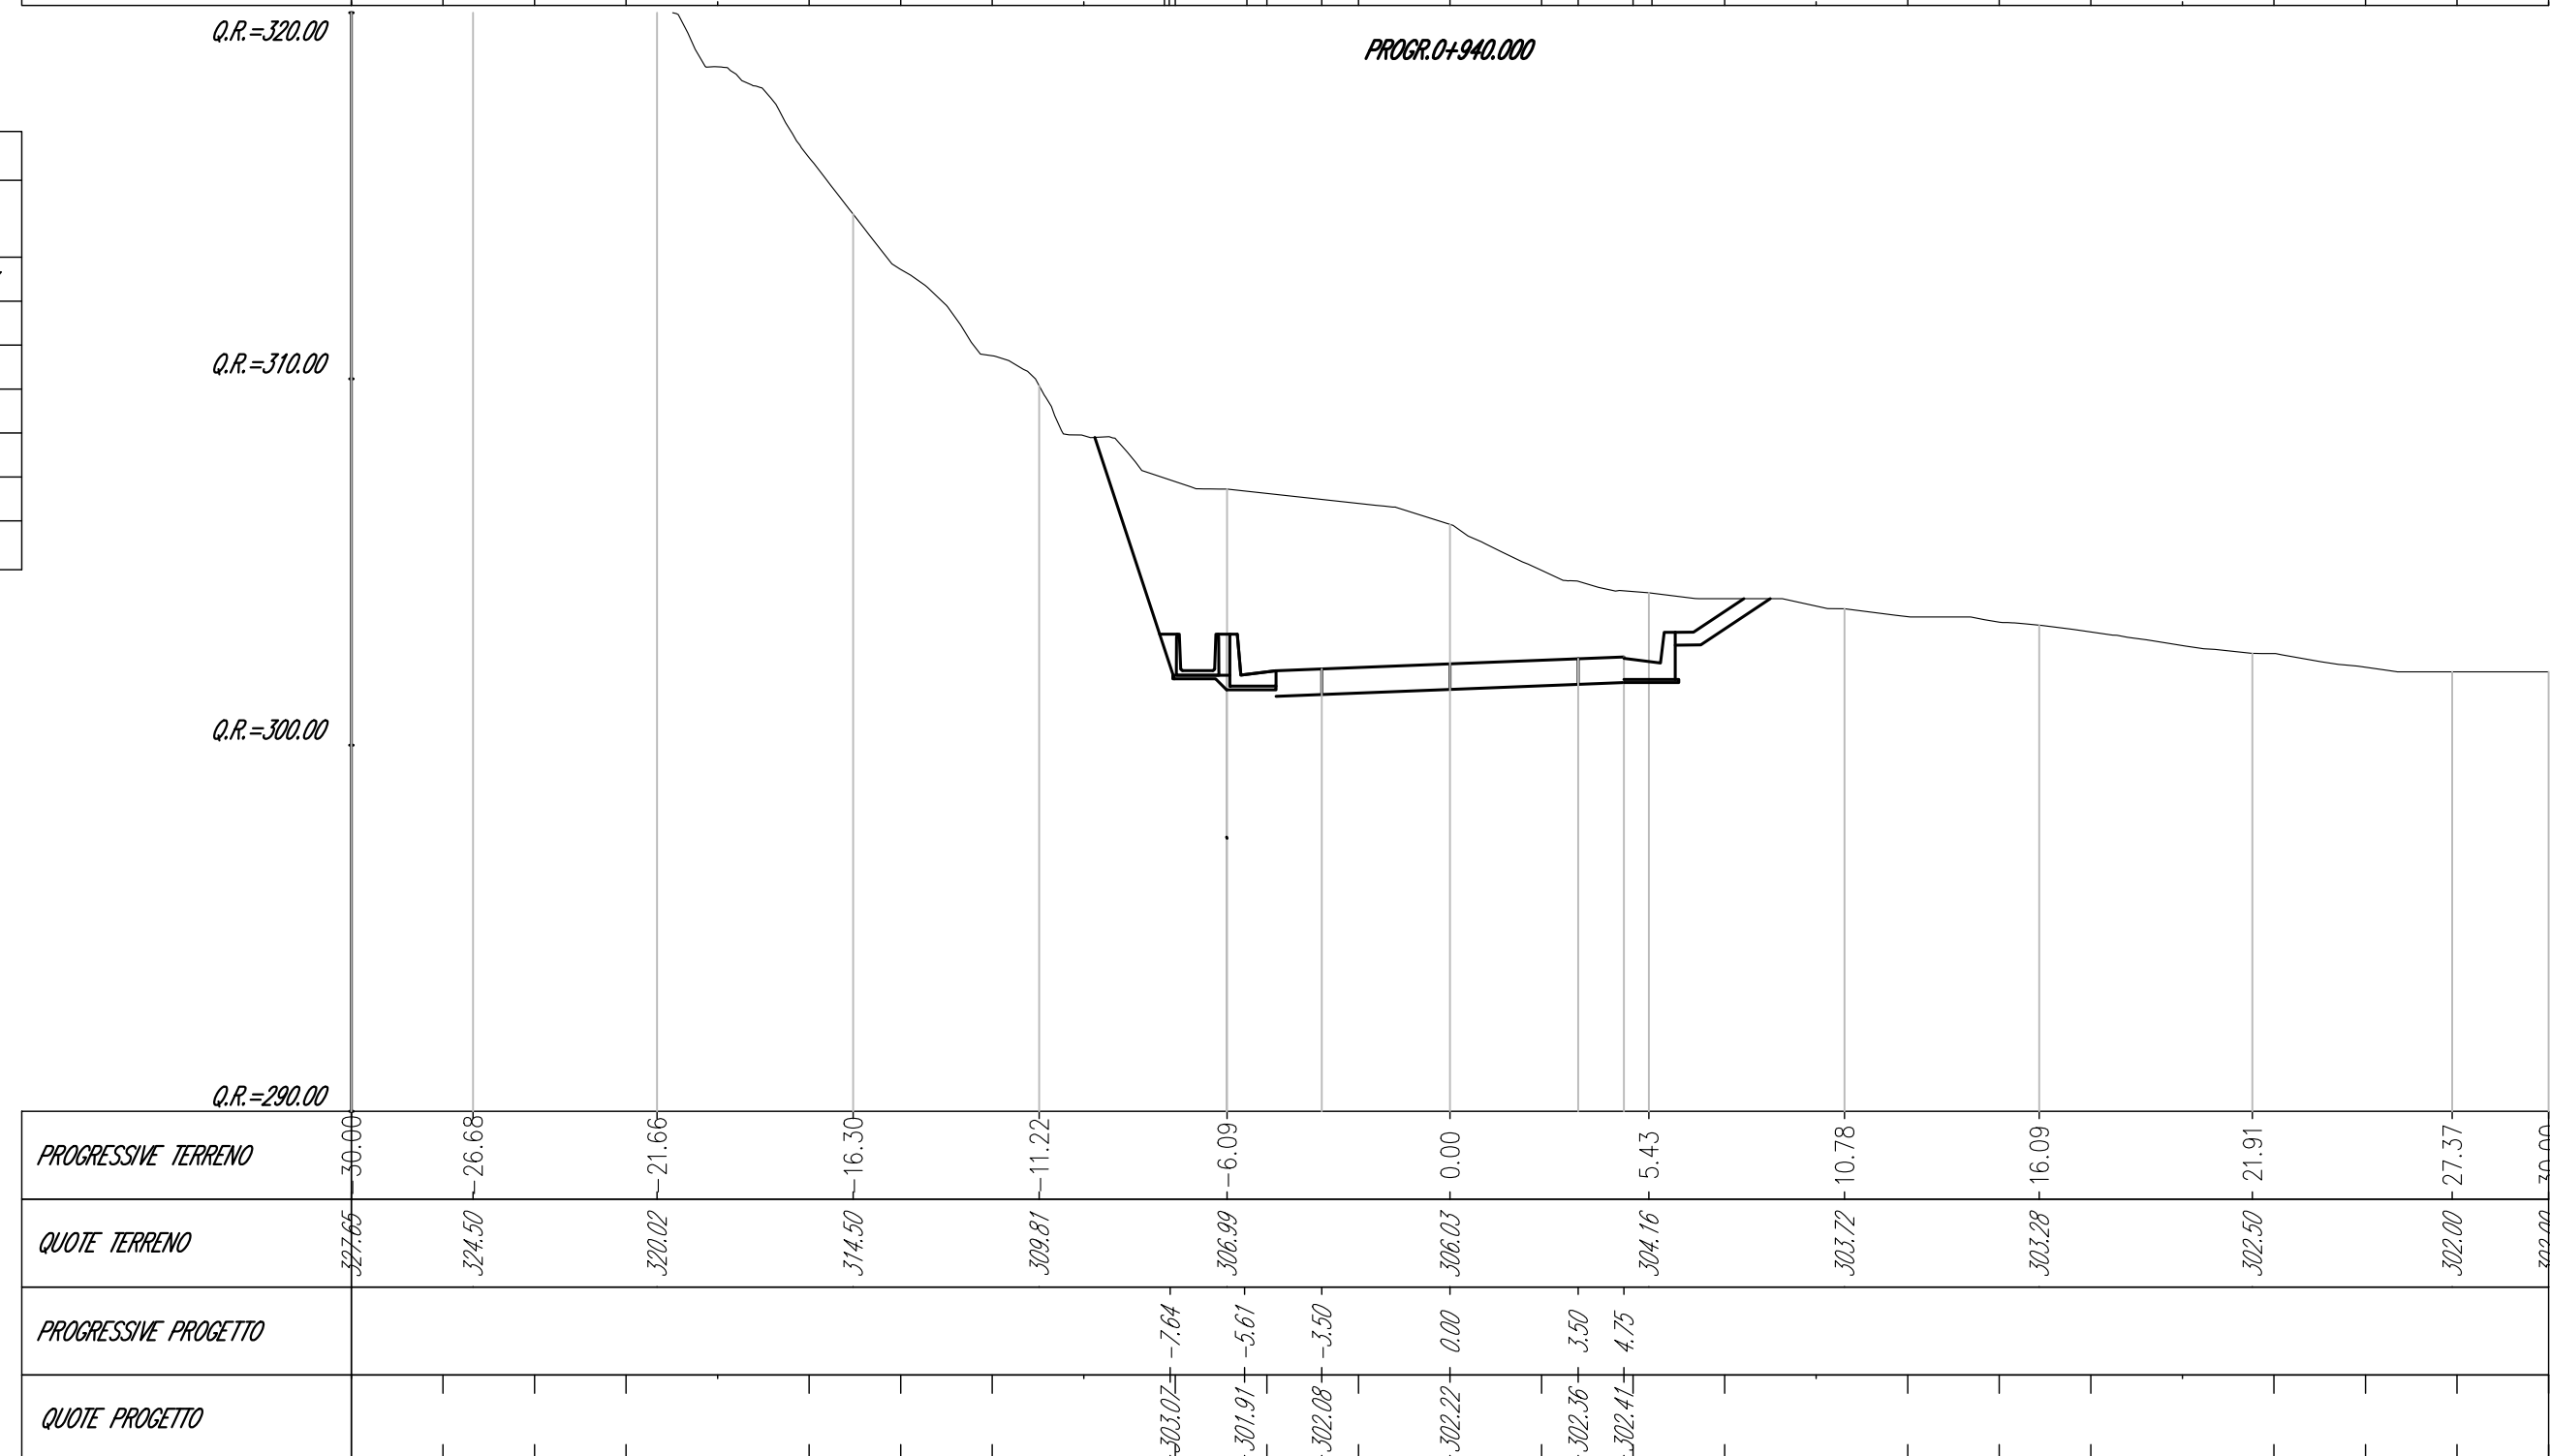

|   |  |   |  |
|---|--|---|--|
| <div><div>S.S. 685 "DELLE TRE VALLI UMBRE"</div></div>                                                                      |  | <div>Struttura Territoriale Umbria<br/>Via XX Settembre, 33 - 00121 Perugia T +39 075 37 401<br/>Pec: <a href="mailto:area.umbria@gsferrrovie.it">area.umbria@gsferrrovie.it</a> - <a href="http://www.italianrailways.it">www.italianrailways.it</a><br/>Anas S.p.A. - Gruppo Ferrovie dello Stato Italiane<br/>Società con socio unico soggetto all'attività di direzione e coordinamento di ferrovie dello Stato<br/>Italiane S.p.A. e concessionaria ai sensi del D.L. 136/2002 (convertito con: 179/2002)<br/>Via Montecitorio, 10 - 00187 Roma T +39 06 48 44611 F +39 06 48 44624<br/><a href="http://www.ferrovieitaliane.it">www.ferrovieitaliane.it</a> - <a href="http://www.gsferrrovie.it">www.gsferrrovie.it</a><br/>Cap. Soc. Euro 2.269.892.000,00 Iscr. R.E.A. 1024951 P.A. 0123681003 - C.F. 80208450587</div> |  |
| <div>RETTIFICA DEL TRACCIATO E ADEGUAMENTO ALLA SEZ. TIPO C2 DAL km 41+500 al km 51+500<br/>STRALCIO 1 - LAVORI DI ADEGUAMENTO ALLA SEZ. TIPO C2 DAL km 49+300 al km 51+500</div>                                |  | <div>PROGETTO ESECUTIVO</div>   |  |
| <div>IMPRESA ESECUTRICE</div> <div><div>bruno<br/>teodoro</div></div>                                                       |  | <div>RESPONSABILE DEL PROCEDIMENTO</div> <div>Ing. Daniele DE PAOLIS</div>   |  |
| <div>PROGETTAZIONE</div>   |  | <div>PROGETTISTA</div> <div><div>TECH PROJECT</div><div><div>Decors</div></div><div>Il COORDINATORE DELLA SICUREZZA<br/>IN FASE DI PROGETTAZIONE</div><div>Ing. Ignazio RUATTI<br/>Cedra ing. ingegnere della<br/>progettazione (Decreto 10/12/17)<br/><br/></div></div>   |  |
| <div>PROTETTORE</div> <div><br/></div> |  | <div>PROTOCOLLO</div> <div>DATA</div>   |  |
| <div>N. ELABORATO: D118</div> <div>CAPITOLO D1 - ASSE PRINCIPALE</div> <div>SEZIONI TRASVERSALI - Tav.3</div>   |  |   |  |
| <div>CODICE PROGETTO</div> <div>PROGETTO</div> <div>P G 0 3 7 4 7 E 2 2 0 1</div>   |  | <div>NOME FILE</div> <div>D118_T01PS00TRAS203_A.dwg</div> <div>REVISIONE</div> <div>SCALA:</div>   |  |
| <div>CODICE ELAB.</div> <div>T 0 1 P S 0 0 T R A S 2 0 3</div>   |  | <div>A</div> <div>1:200</div>   |  |
| <div>D</div>   |  |   |  |
| <div>C</div>   |  |   |  |
| <div>B</div>   |  |   |  |
| <div>A</div>   |  |   |  |
| <div>PRIMA EMISSIONE</div>   |  | <div>APRILE 2024</div>   |  |
| <div>REV.</div>   |  | <div>DATA</div>   |  |
| <div>DESCRIZIONE</div>   |  | <div>REDAUTO</div>   |  |
| <div>VERIFICATO</div>   |  | <div>APPROVATO</div>   |  |