
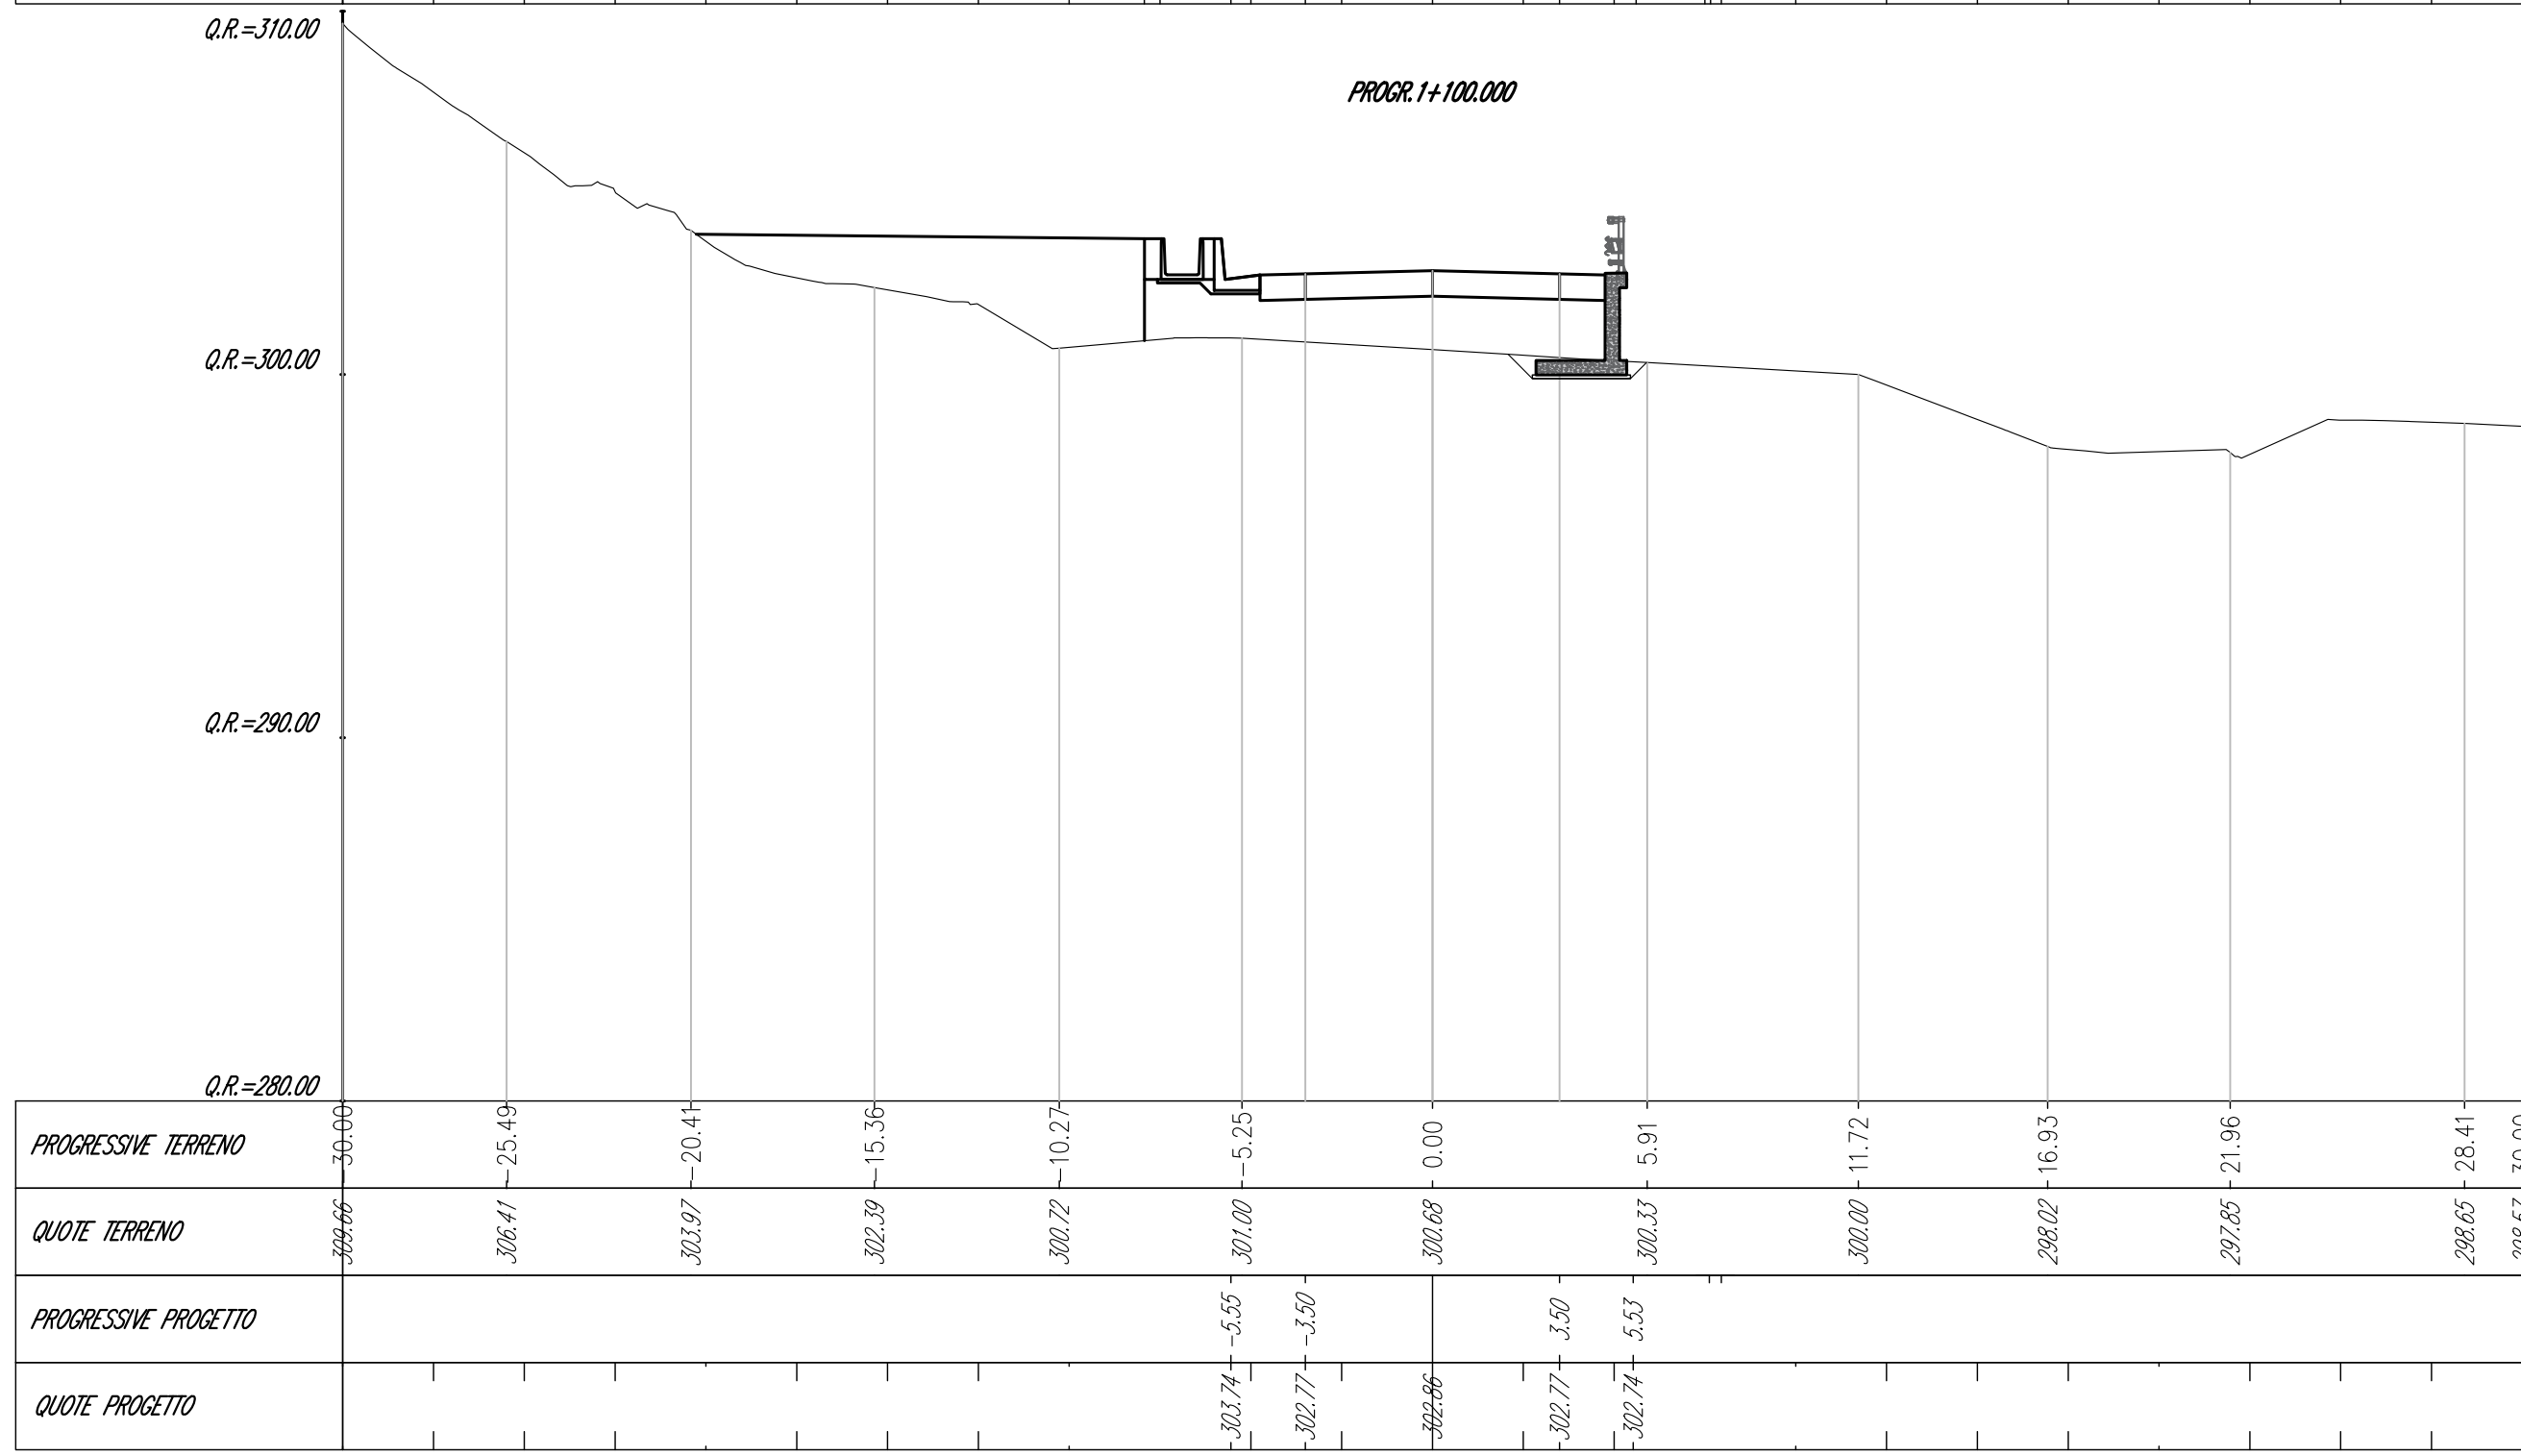
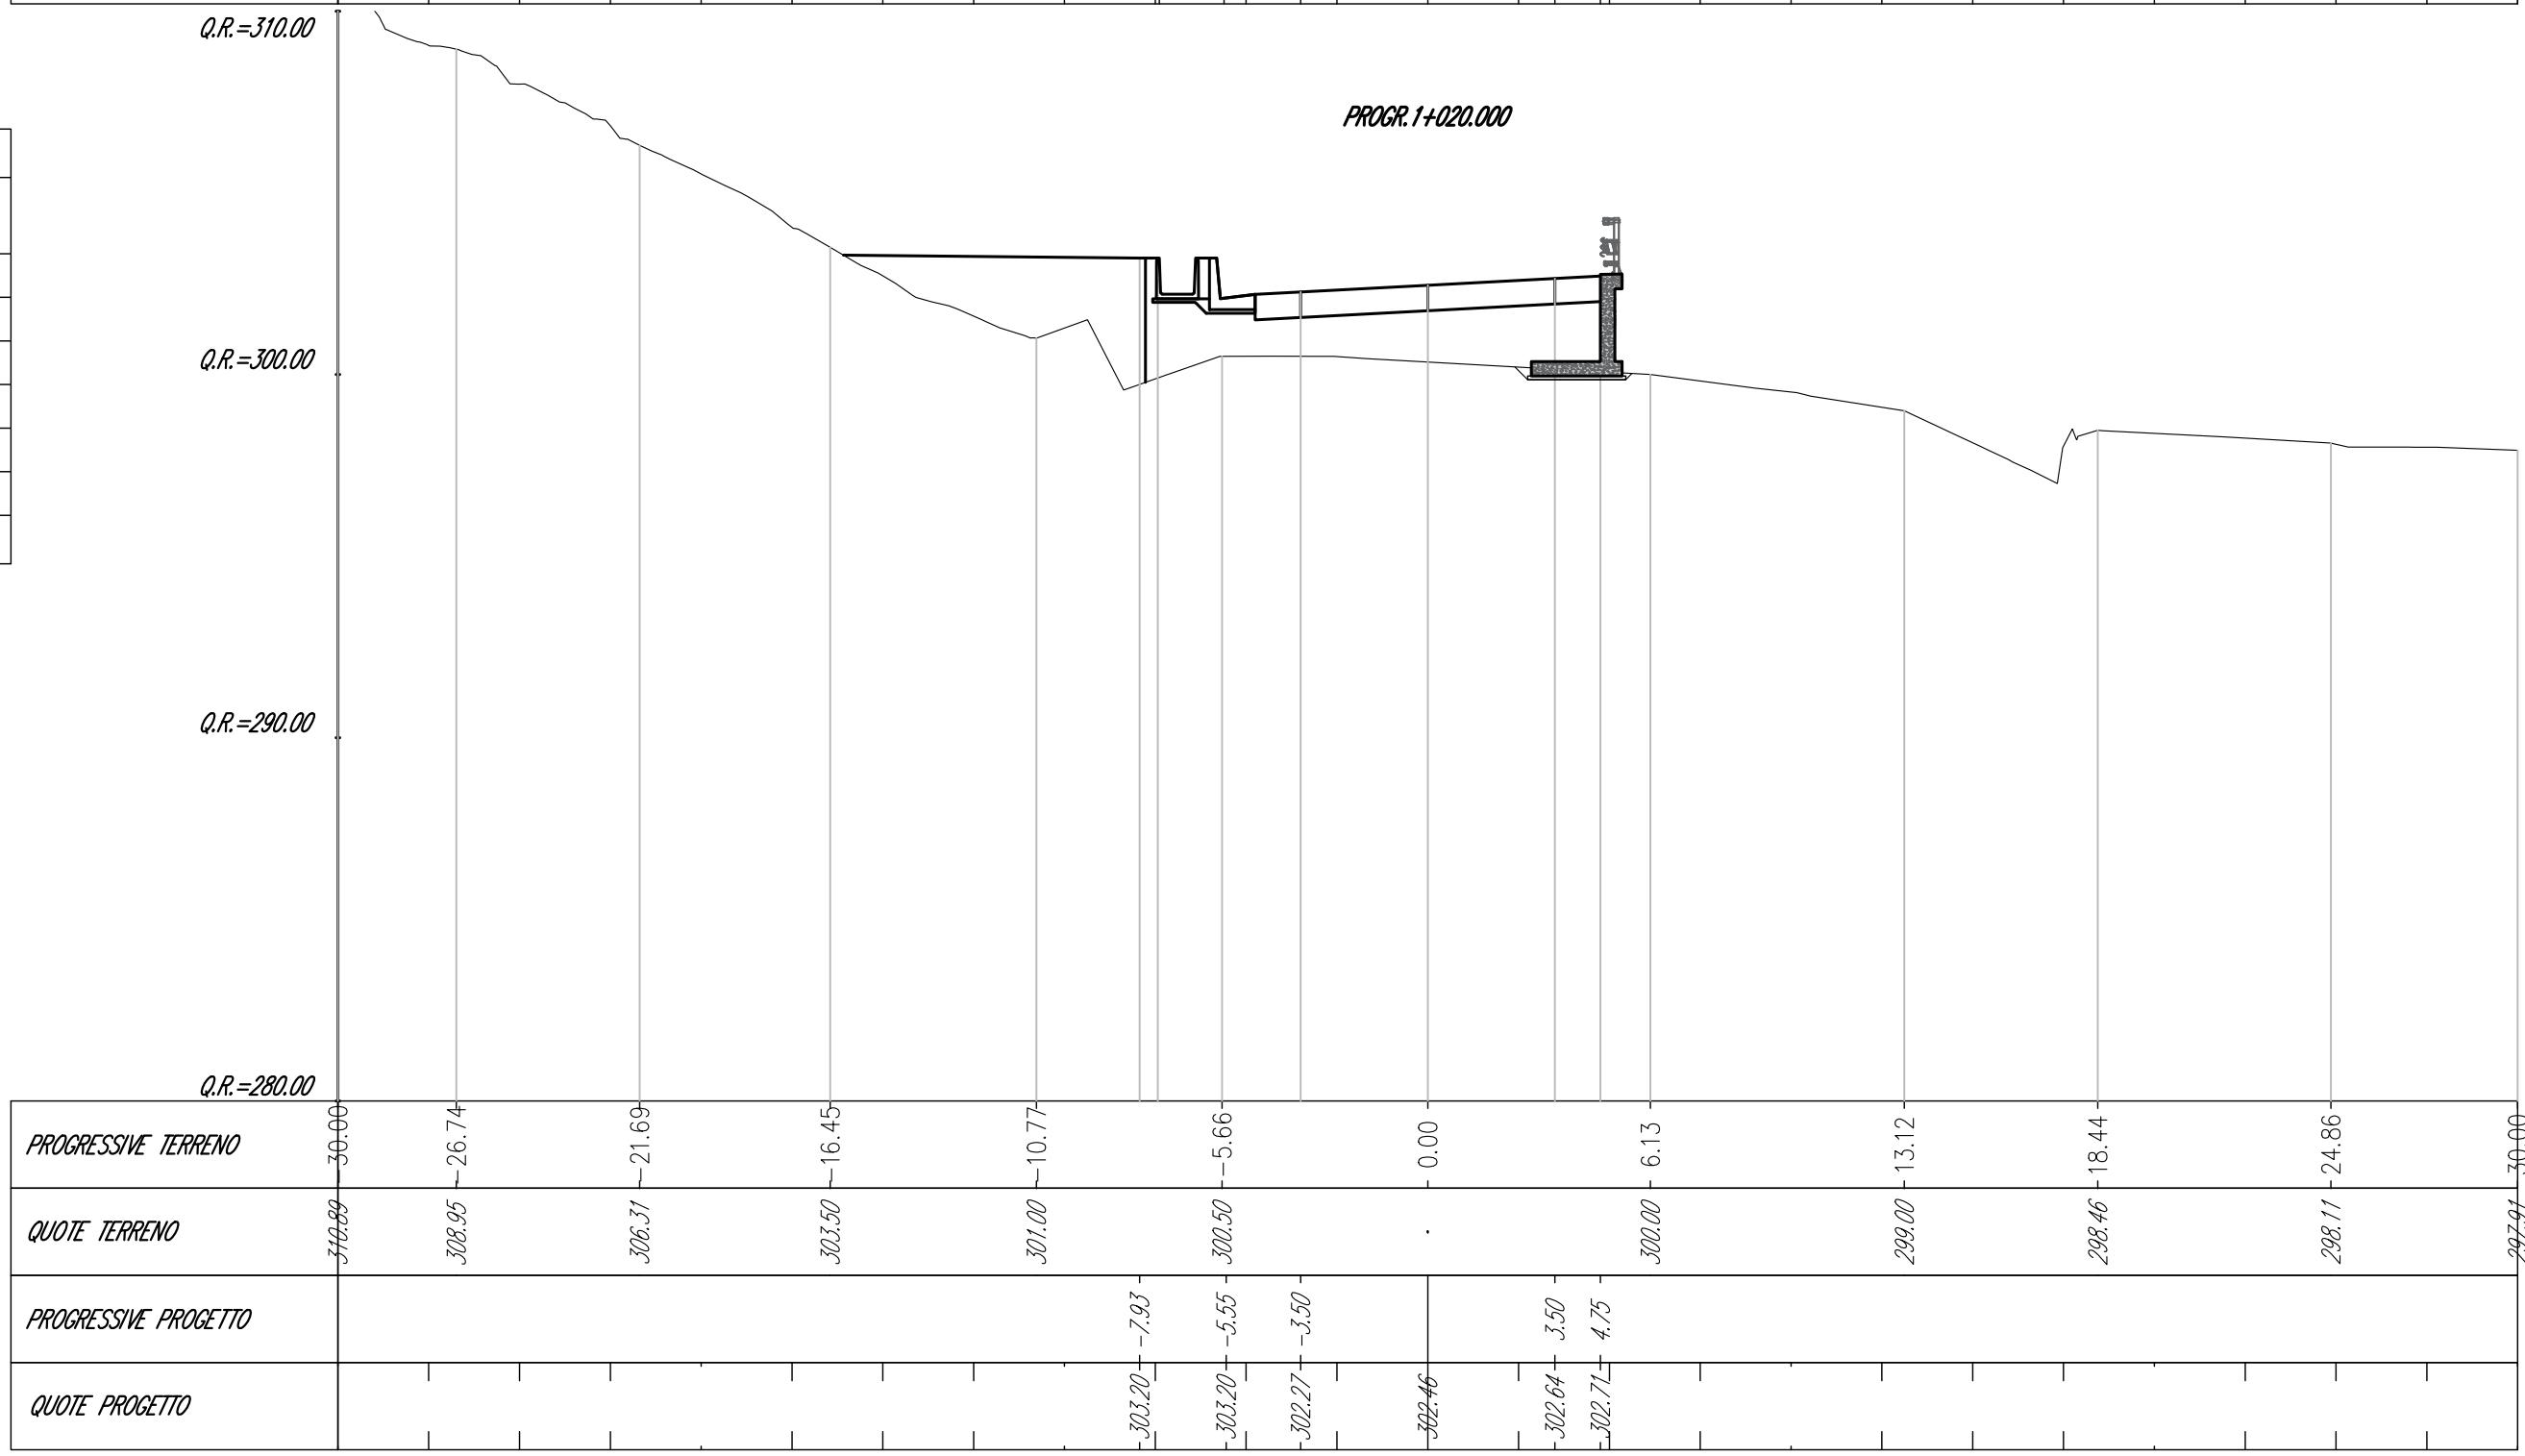


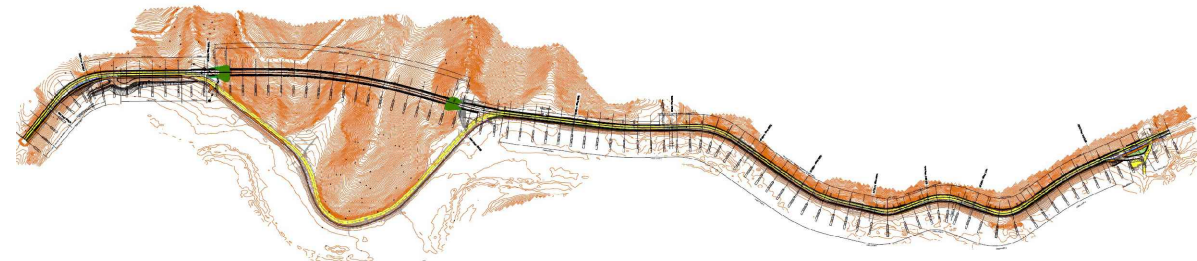

		Struttura Territoriale Umbria Via XX Settembre, 33 - 06121 Perugia T +39 075 475 47 41 Pec: anas.umbria@gsi.concessionarie.it - www.strutture.it Anas S.p.A. - Gruppo Ferrovie dello Stato Italiane Società con livello sociale soggetto all'attività di direzione e coordinamento di ferrovie dello Stato Italiano S.p.A. e concessionaria ai sensi del D.L. 138/2002 convertito con l. 178/2002 Via Montebello, 10 - 00185 Roma T +39 06 4464611 - T +39 06 4455224 Pec: anas@gsi.concessionarie.it Cassa Soc. Euro 2.389.886.200,00. Iscr. R.E.A. 1024951 P.A. 02133681003 - C.F. 80208455687			
S. S. 685 "DELLE TRE VALLI UMBRE" RETIFICAZIONE DEL TRACCIATO E ADEGUAMENTO ALLA SEZ. TIPO C2 DAL km 41+500 al km 51+500 STRALCIO L - LAVORI DI ADEGUAMENTO ALLA SEZ. TIPO C2 DAL km 49+300 al km 51+500					
					
PROGETTO ESECUTIVO					
IMPRESA ESECUTRICE  bruno teodoro INGEGNERIA		RESPONSABILE DEL PROCEDIMENTO Ing. GIANCAIRO DE PAOLIS			
PROGETTAZIONE					
 TECH		 DeGens INGEGNERIA			
IL PROGETTISTA Ing. FABRIZIO BALOTTI (firma del progettista e del progettista di base e del disegnista incaricato)		IL COORDINATORE DELLA SICUREZZA IN FASE DI PROGETTAZIONE Ing. FABRIZIO BALOTTI (firma del coordinatore della sicurezza in fase di progettazione)			
					
PROTOCOLLO		DATA			
N. ELABORATO: D119					
CAPITOLO D1 - ASSE PRINCIPALE					
SEZIONI TRASVERSALI - Tav. 4					
CODICE PROGETTO PROGETTO P G 0 3 7 4 E 2 2 0 1		NOME FILE D119_T01P00TRASZ04_A.dwg CODICE ELAB. T 0 1 P 0 0 T R A S Z 0 4			
REVISIONE A		SCALA: 1:200			
D					
C					
B					
A					
REV.		APRILE 2024			
PRIMA EMISSIONE		ING. GIANCAIRO DE PAOLIS			
DESCRIZIONE		ING. VALERIO BAJETTI			
DATA		VERIFICATO			
REDDATO		APPROVATO			