

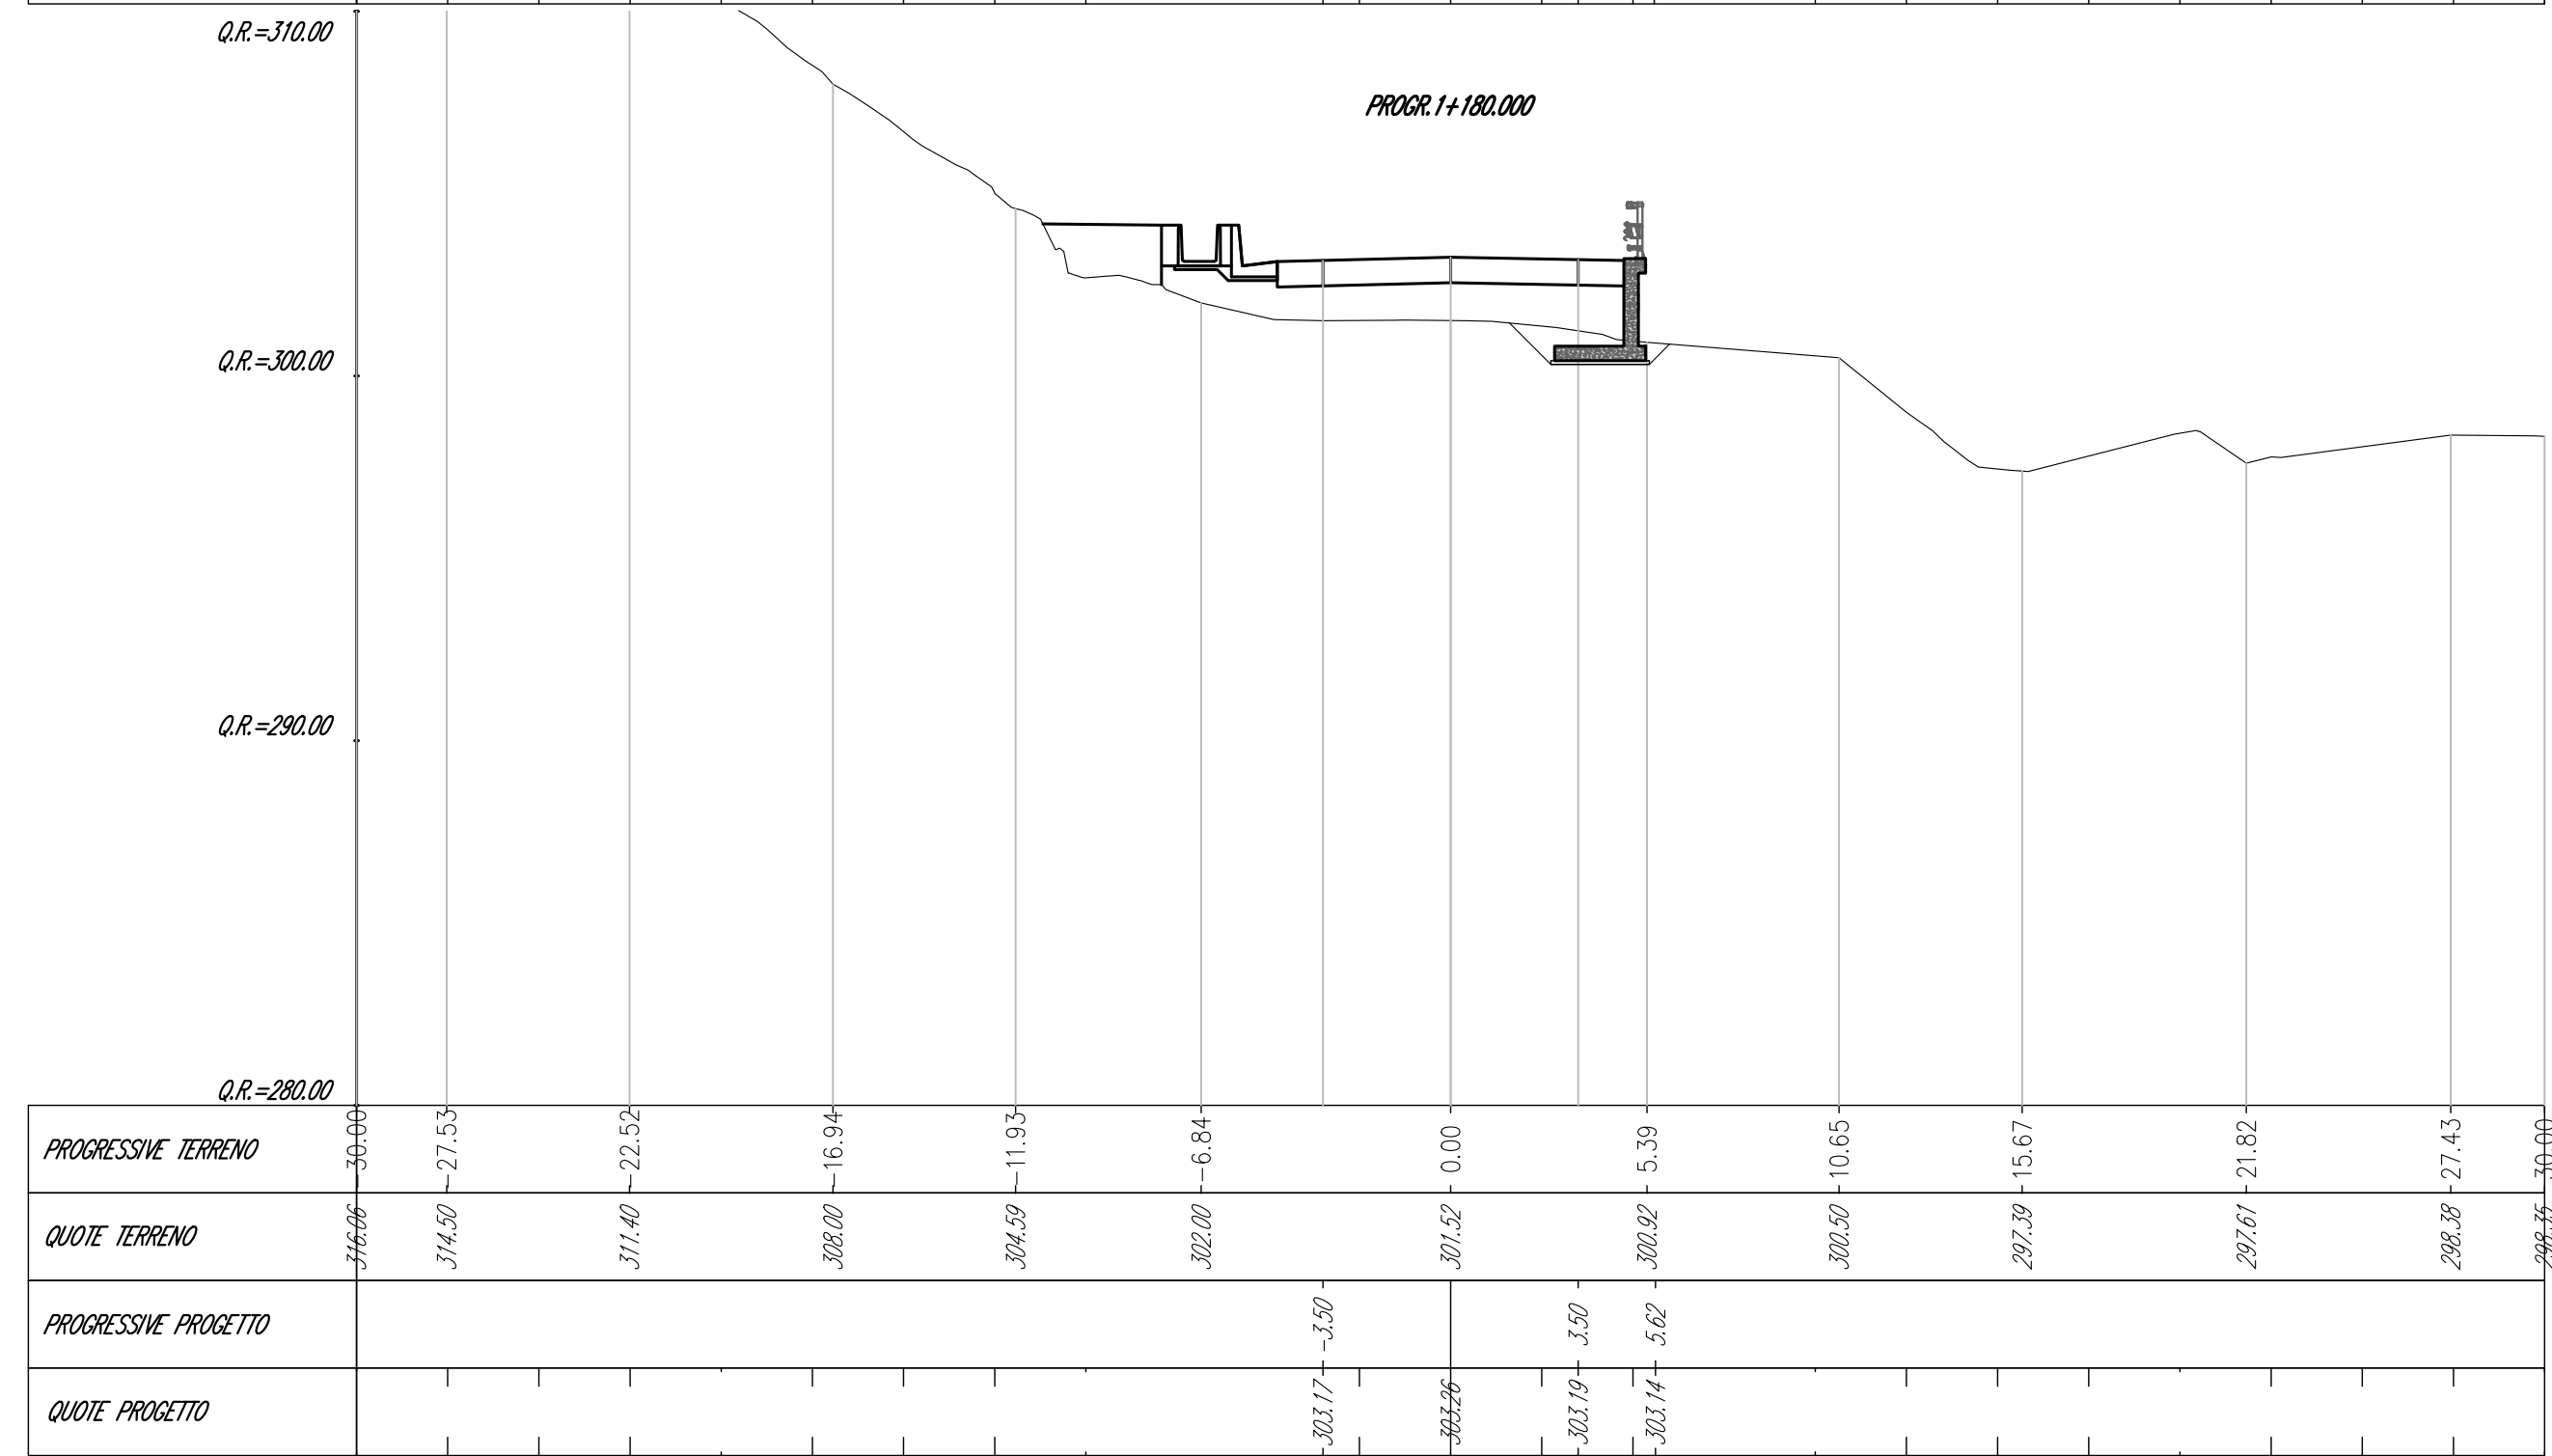
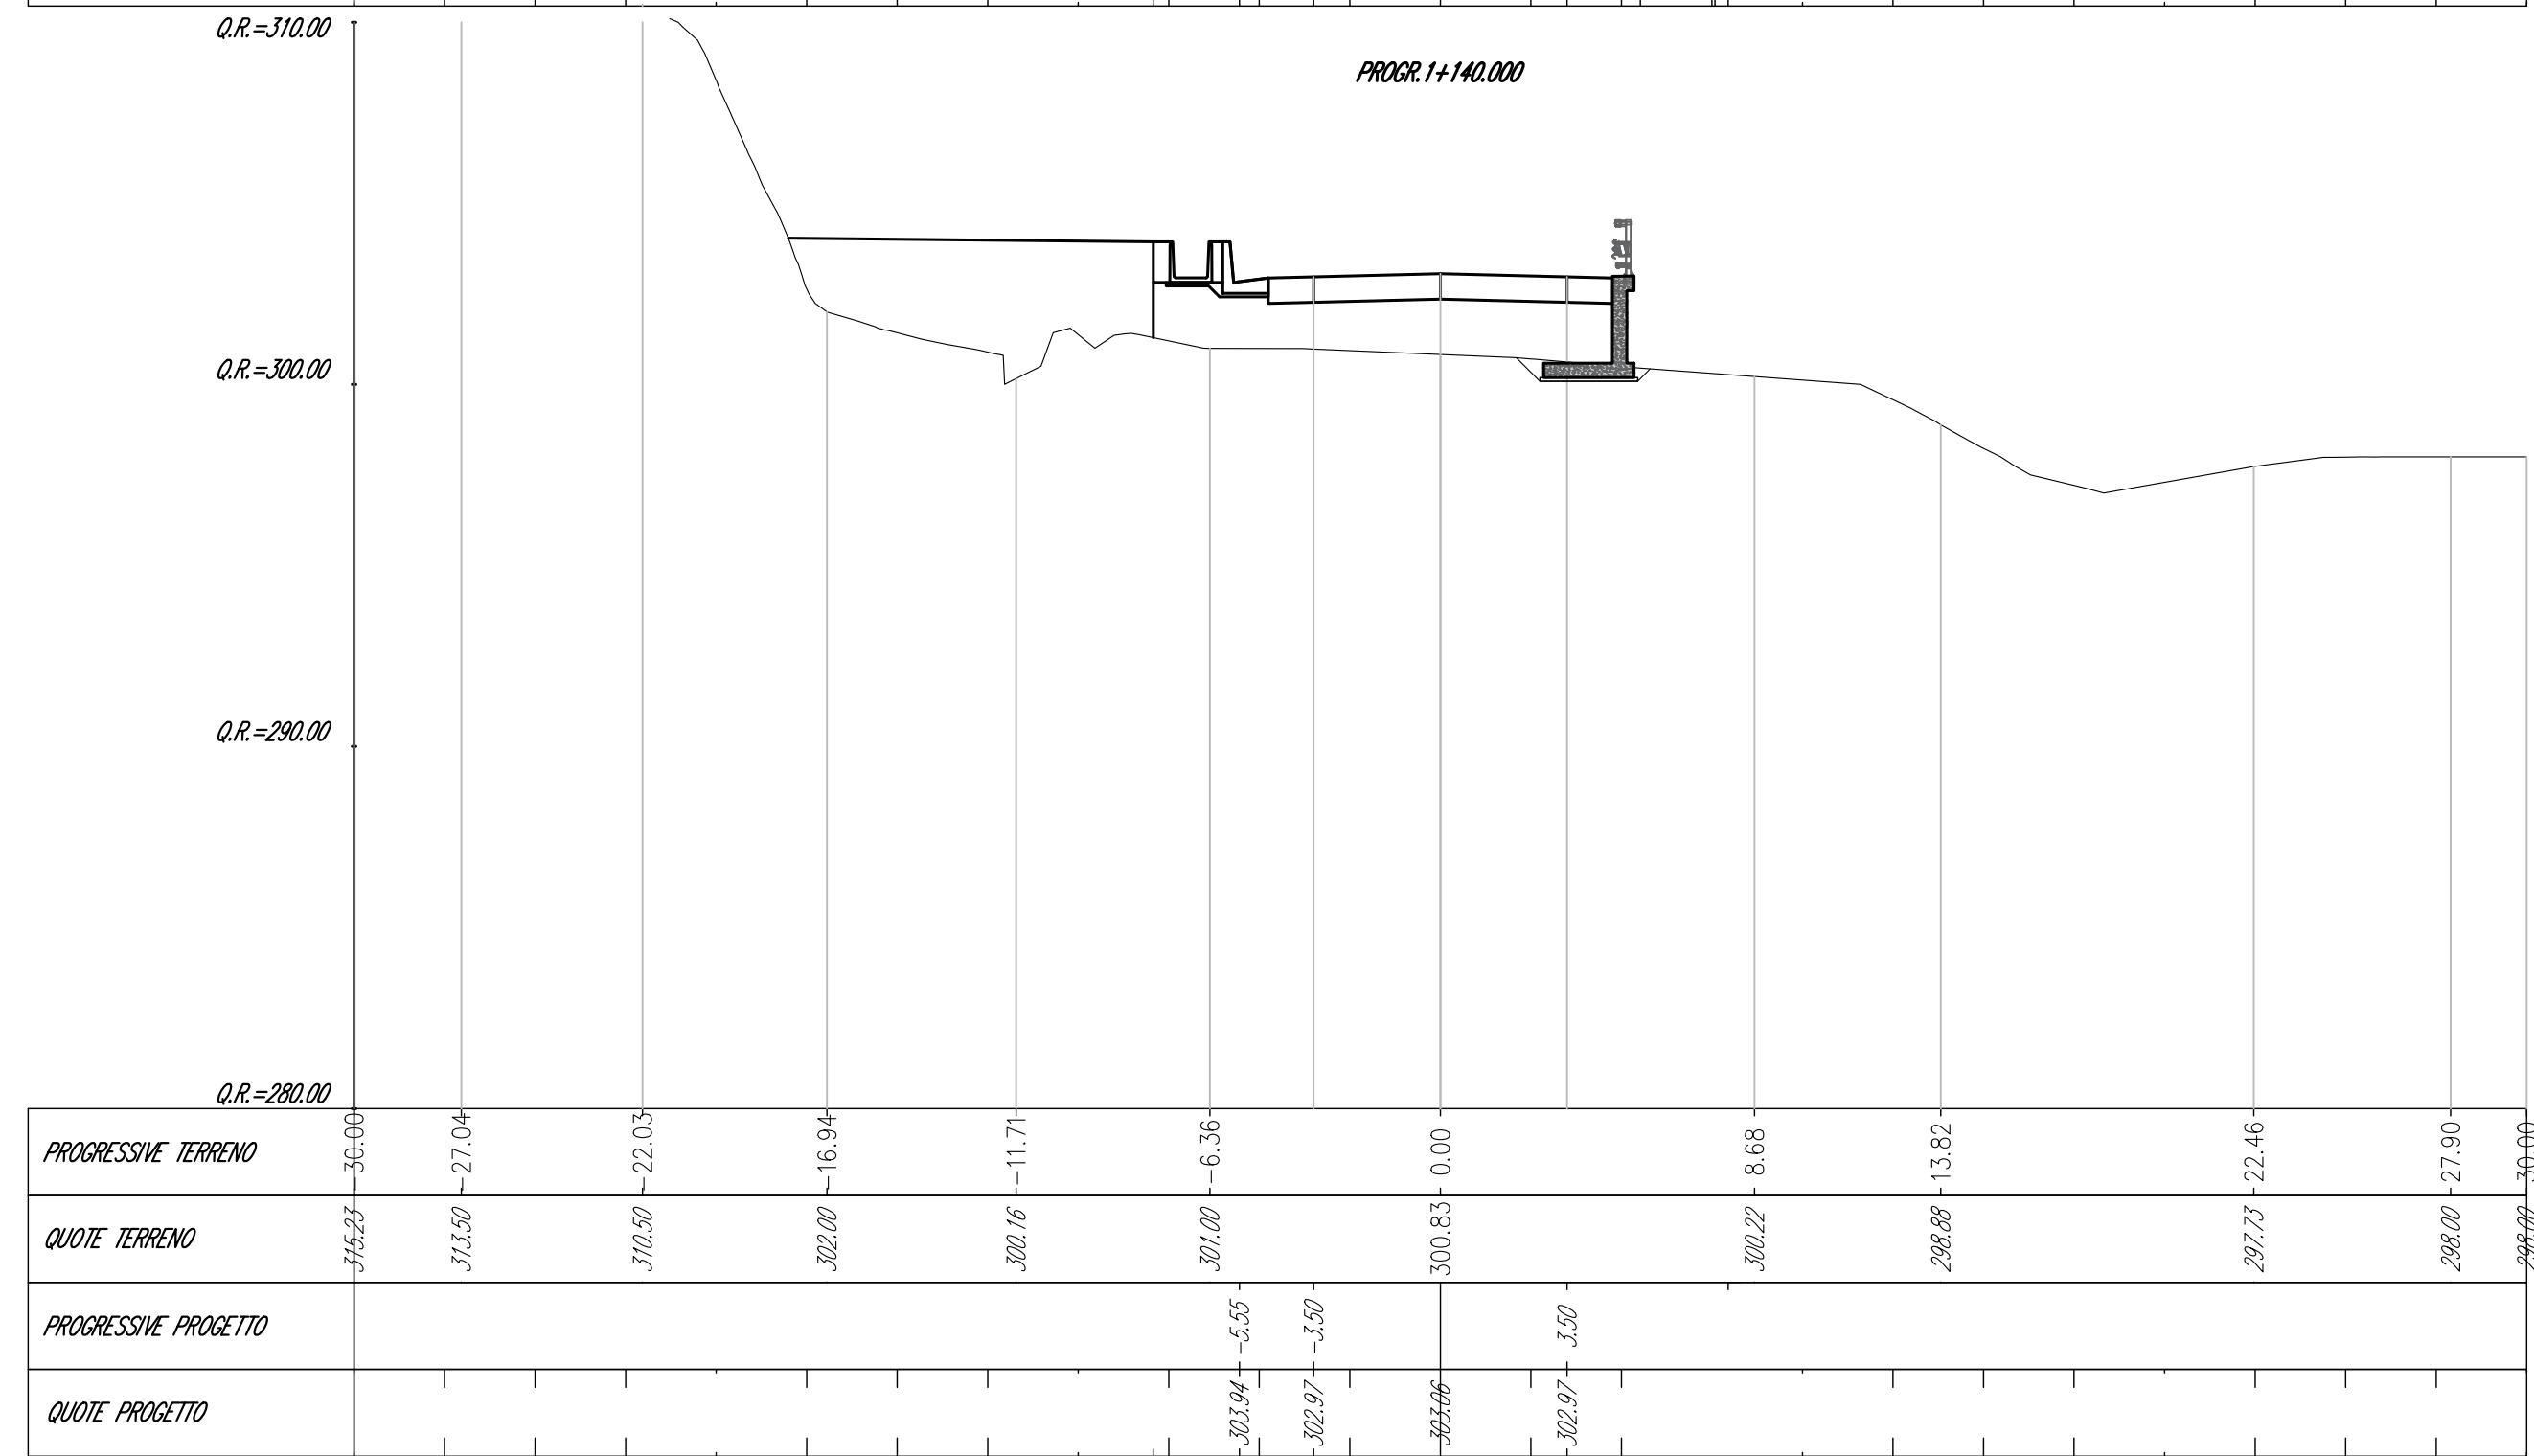
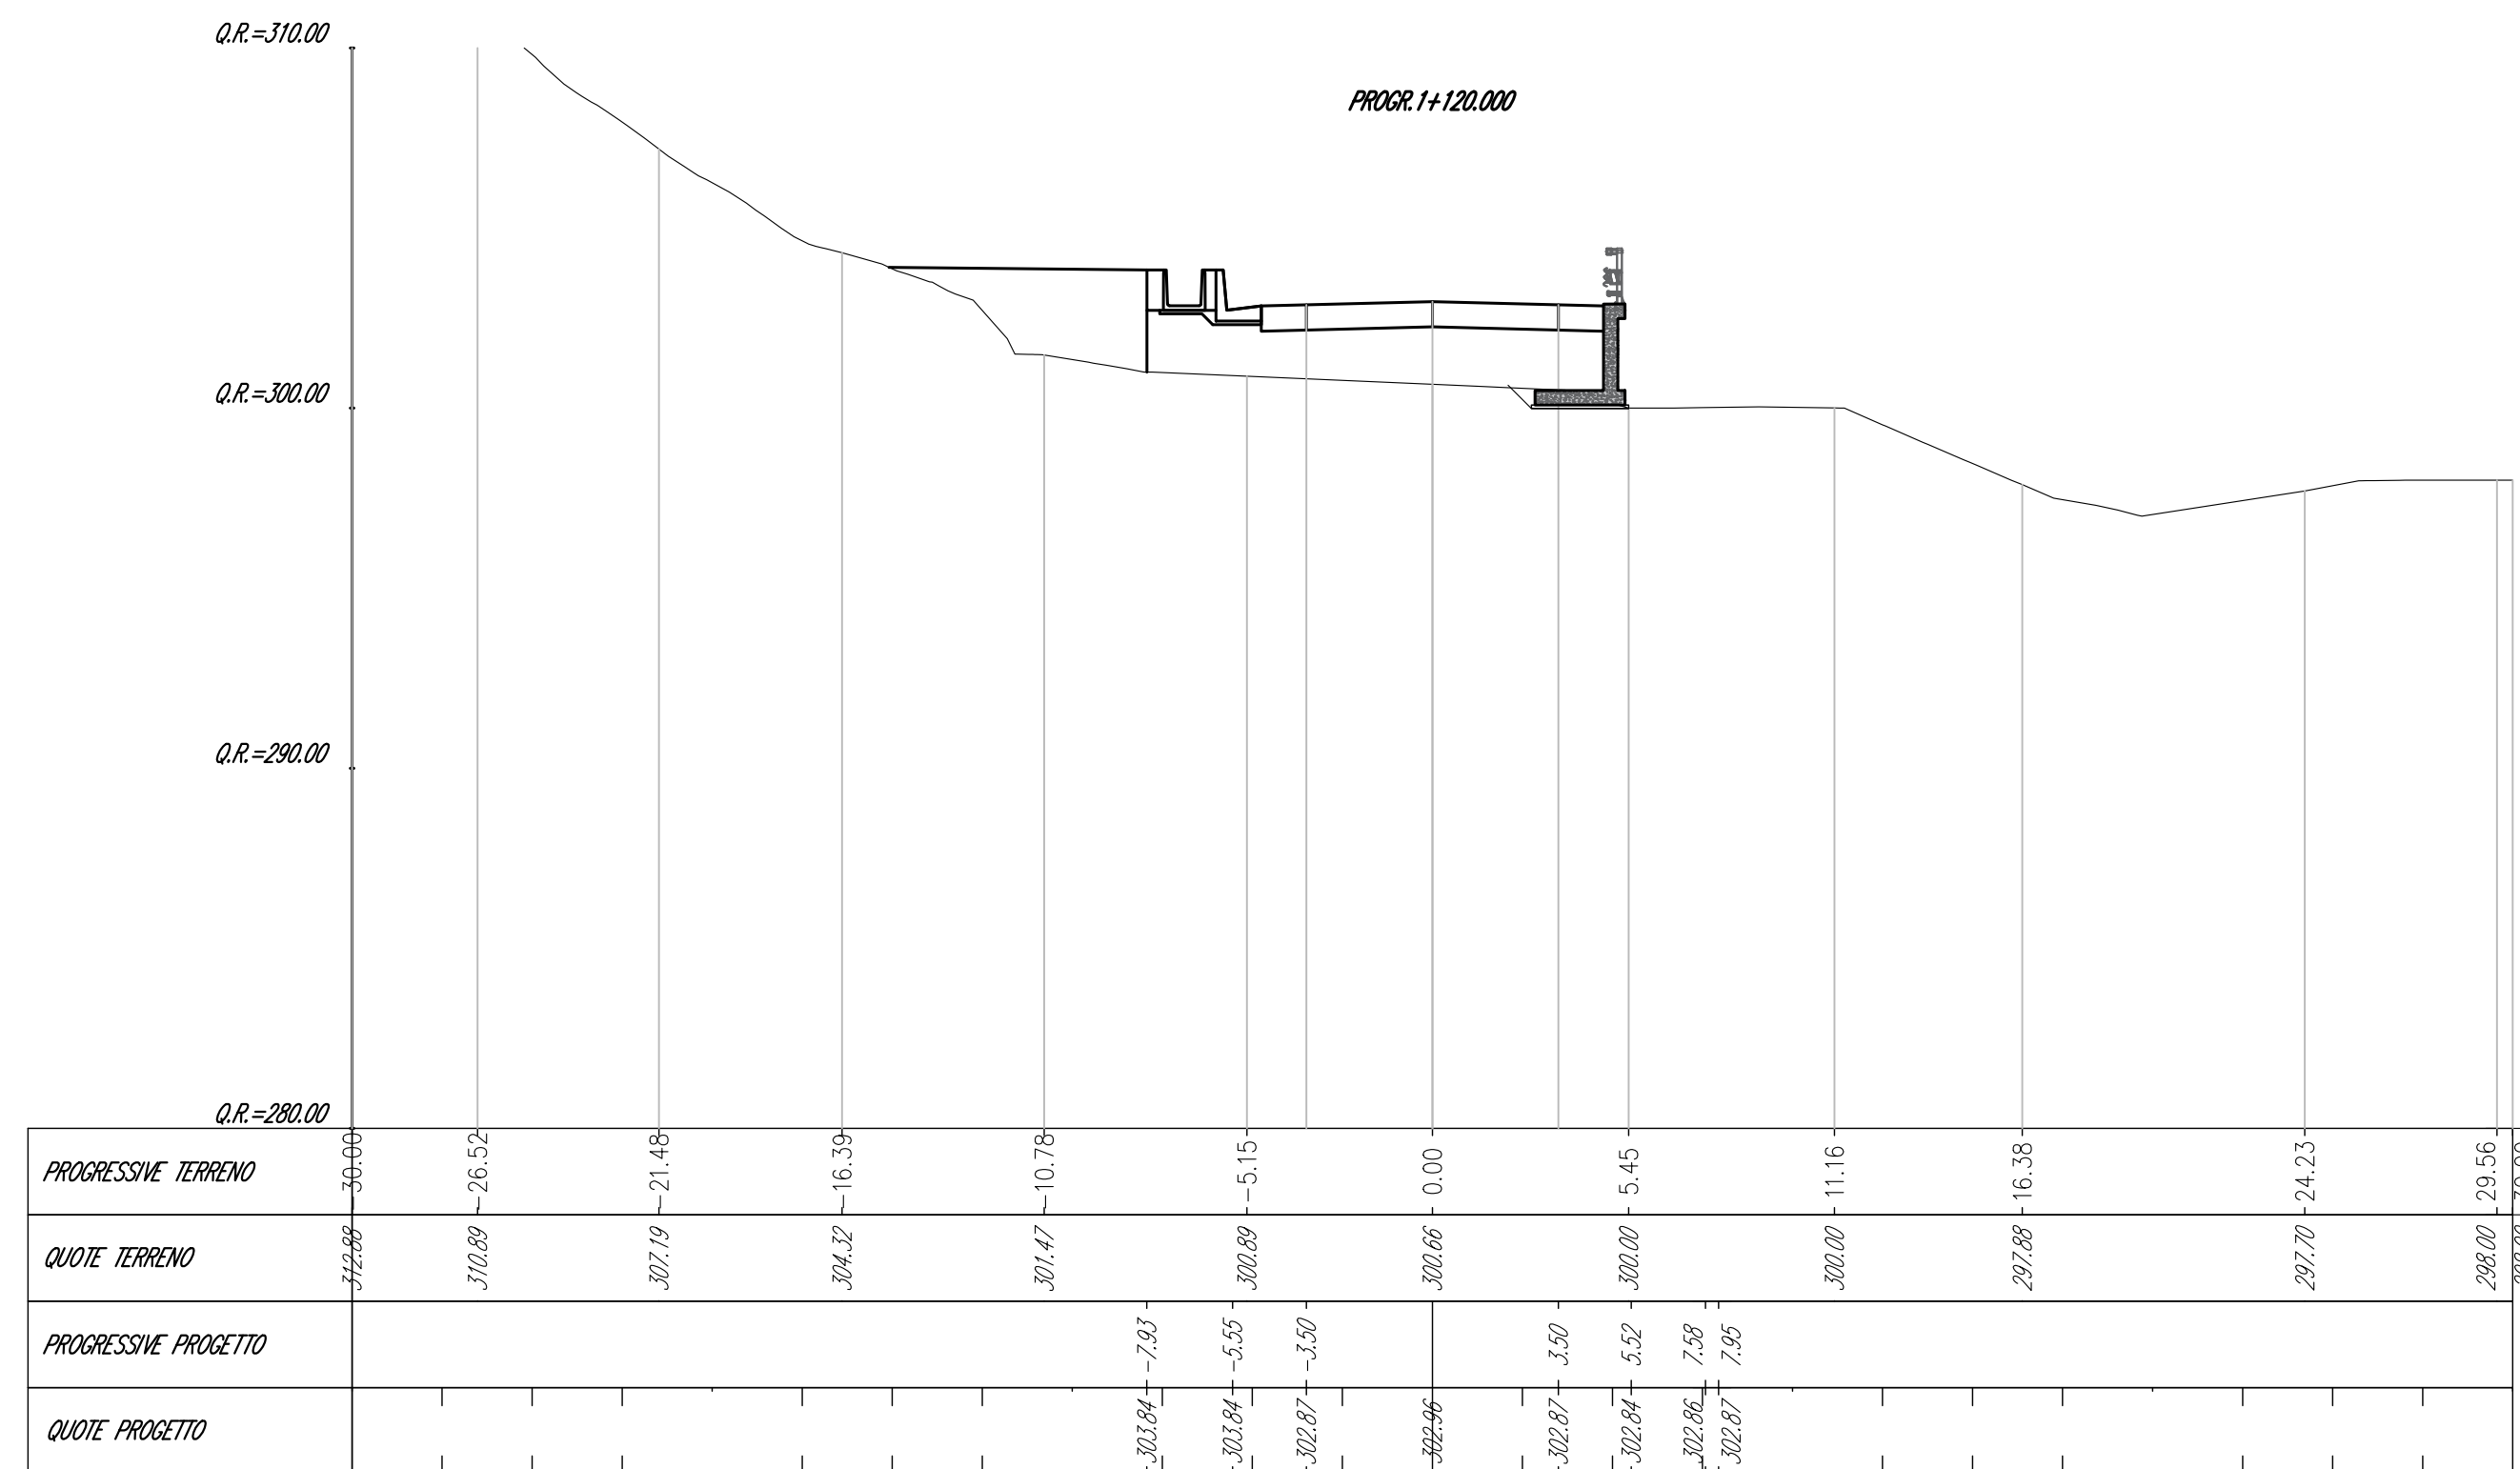
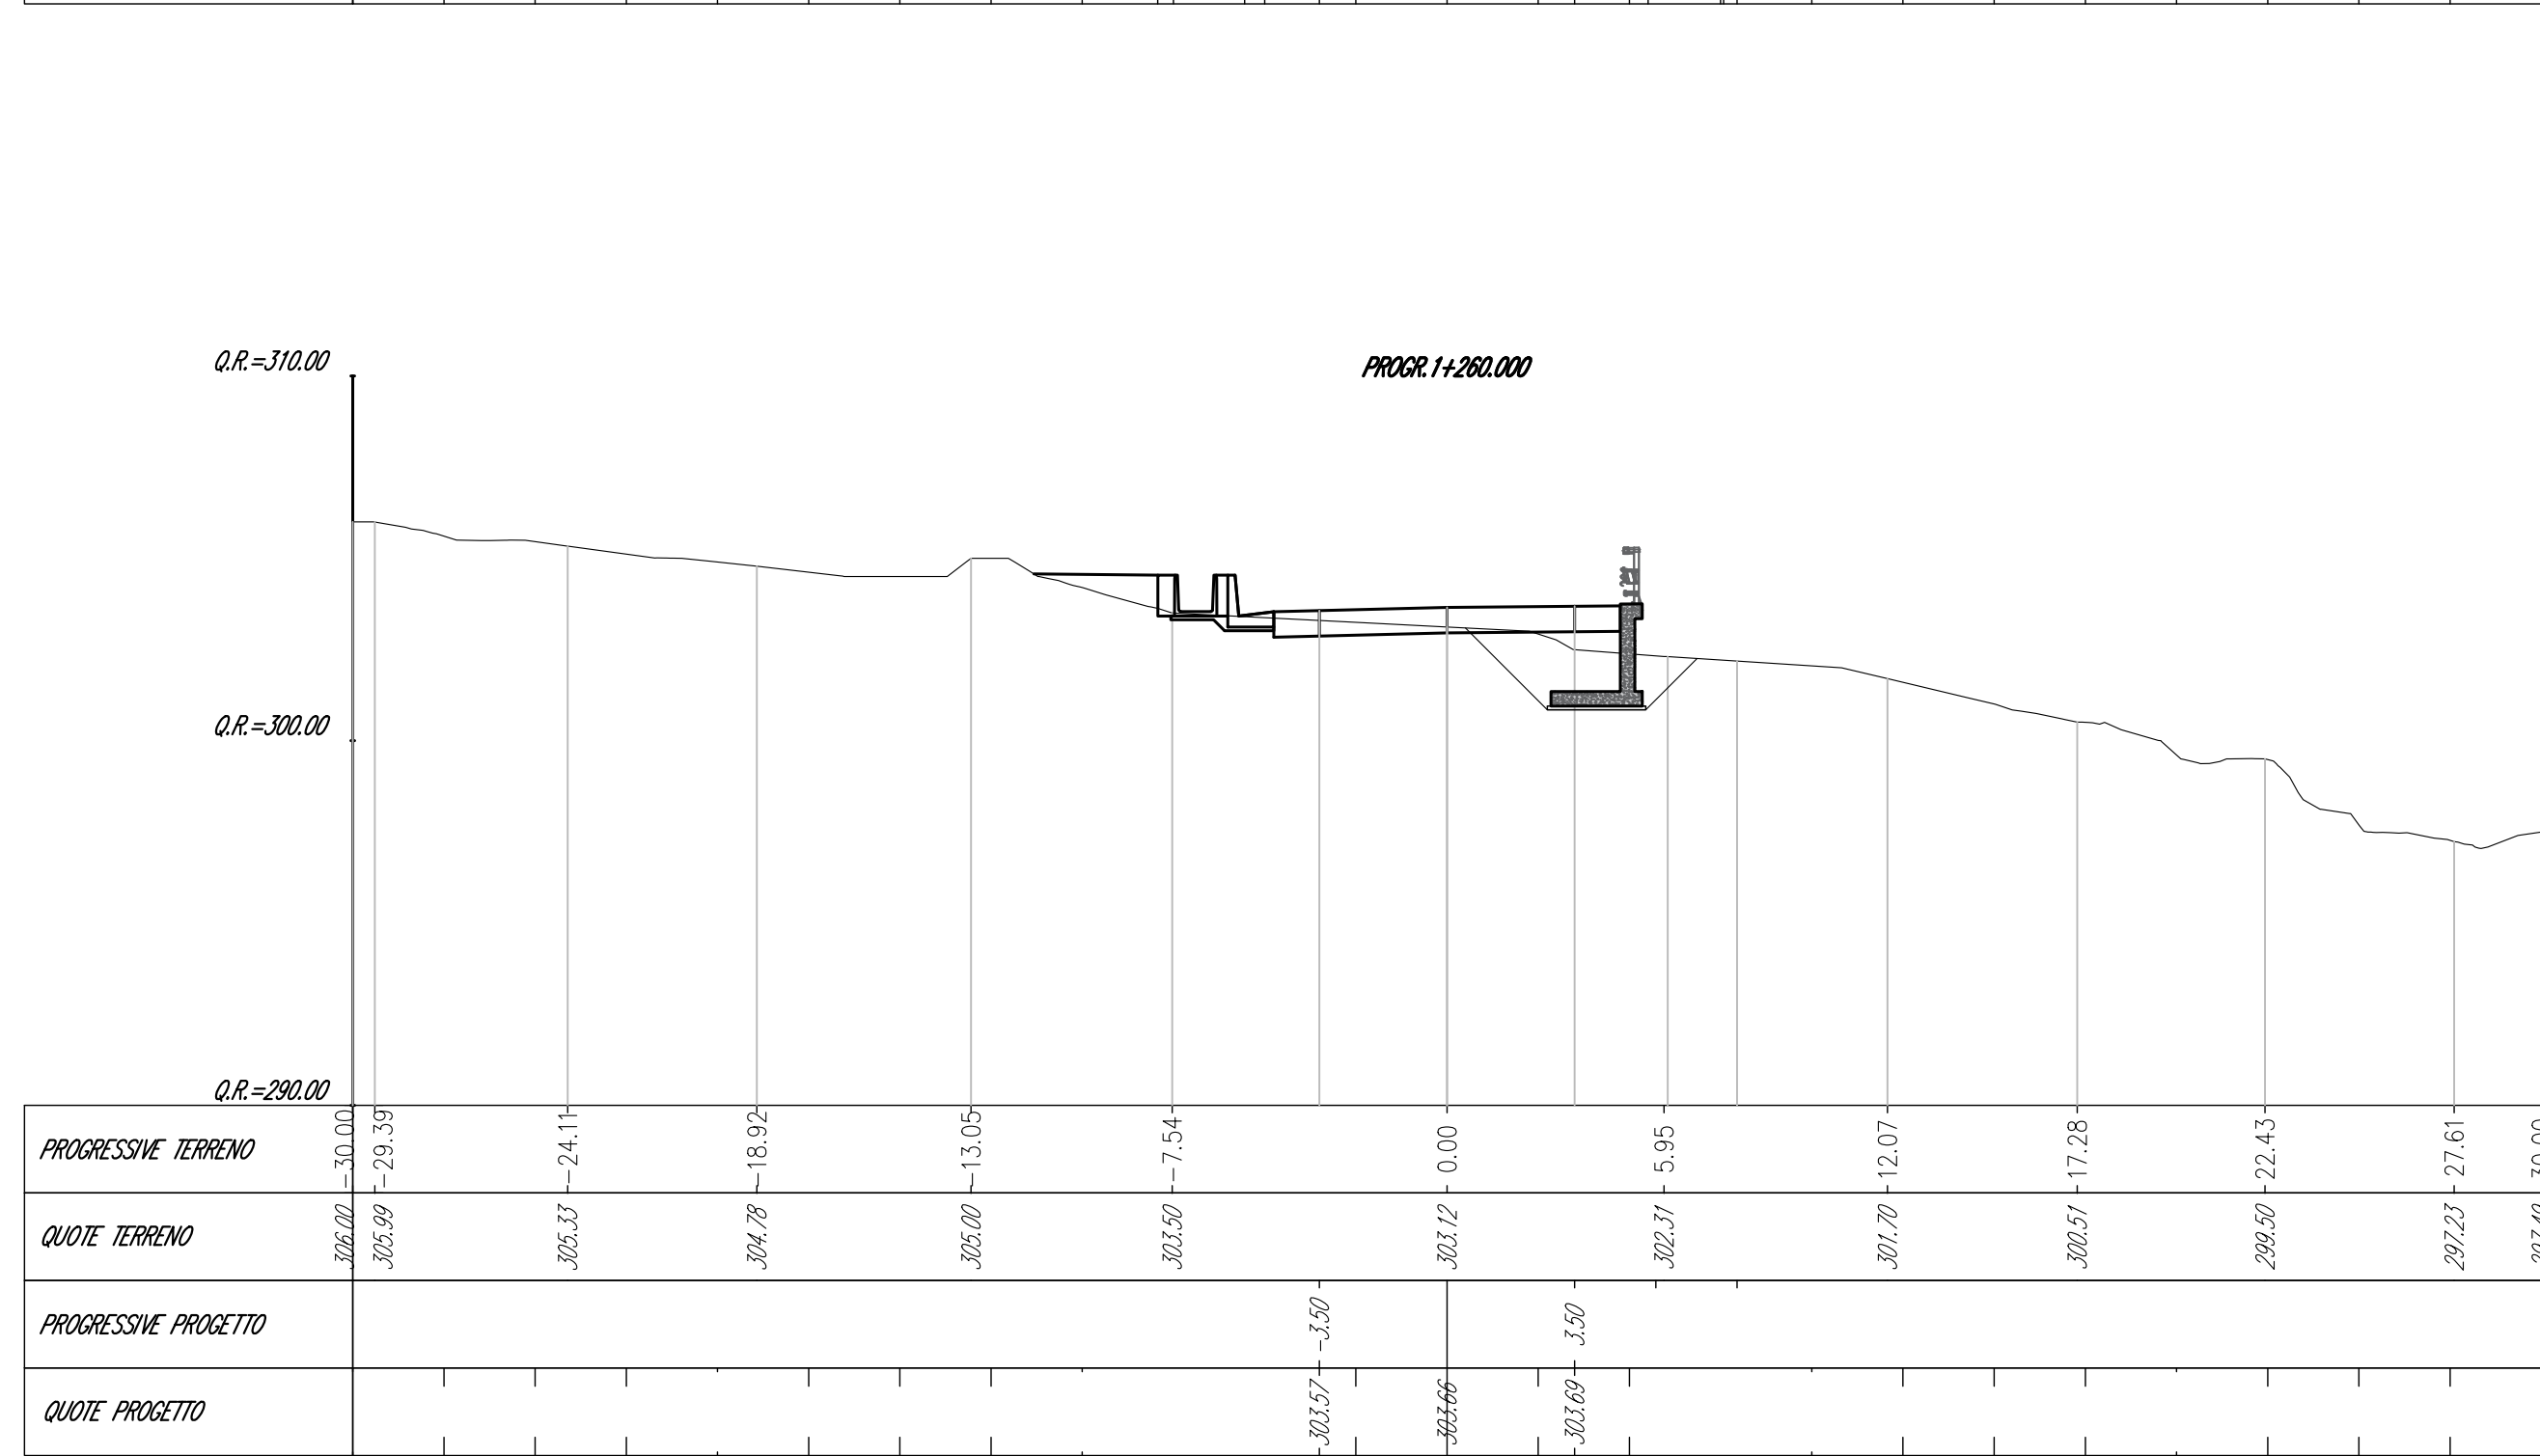
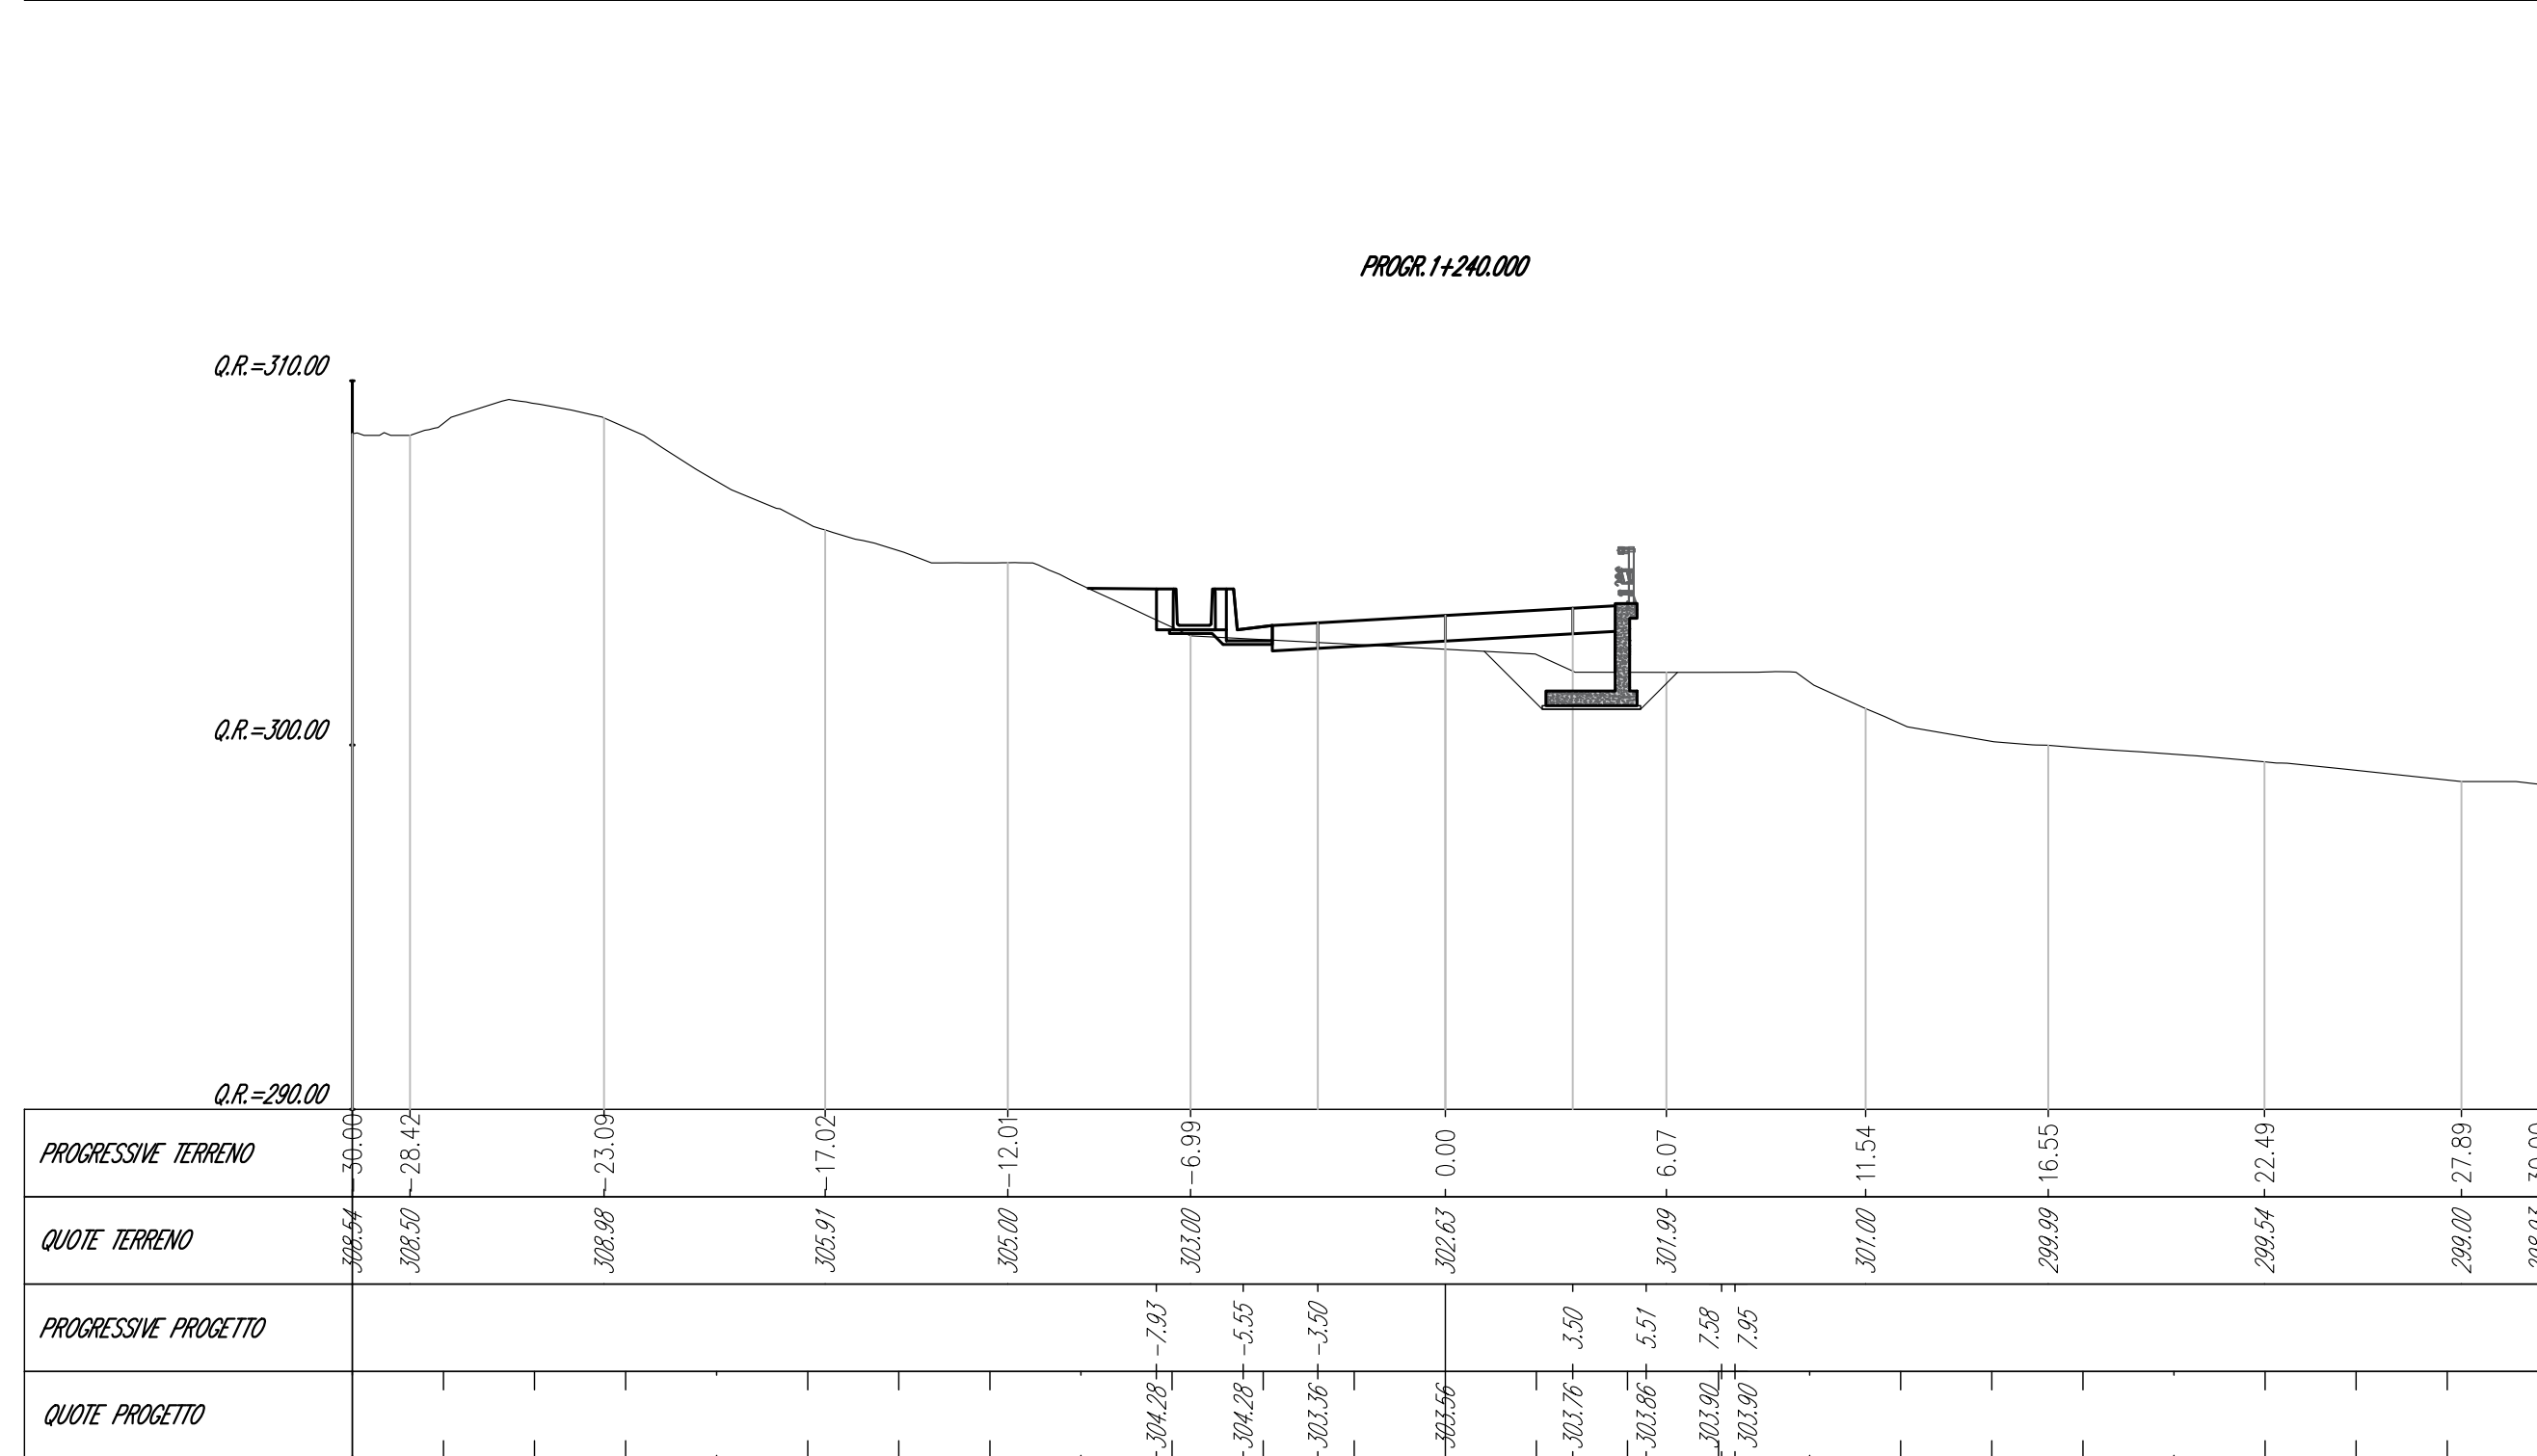


Tot. alla pag. 1+180,00	
Materiale	Area (m ²)
Servo	0,00
Rilevato	12,83
Foramentazione	6,65
Intervento	0,00
Scafco	0,00
Gradini	0,00
Riparimenti	5,77

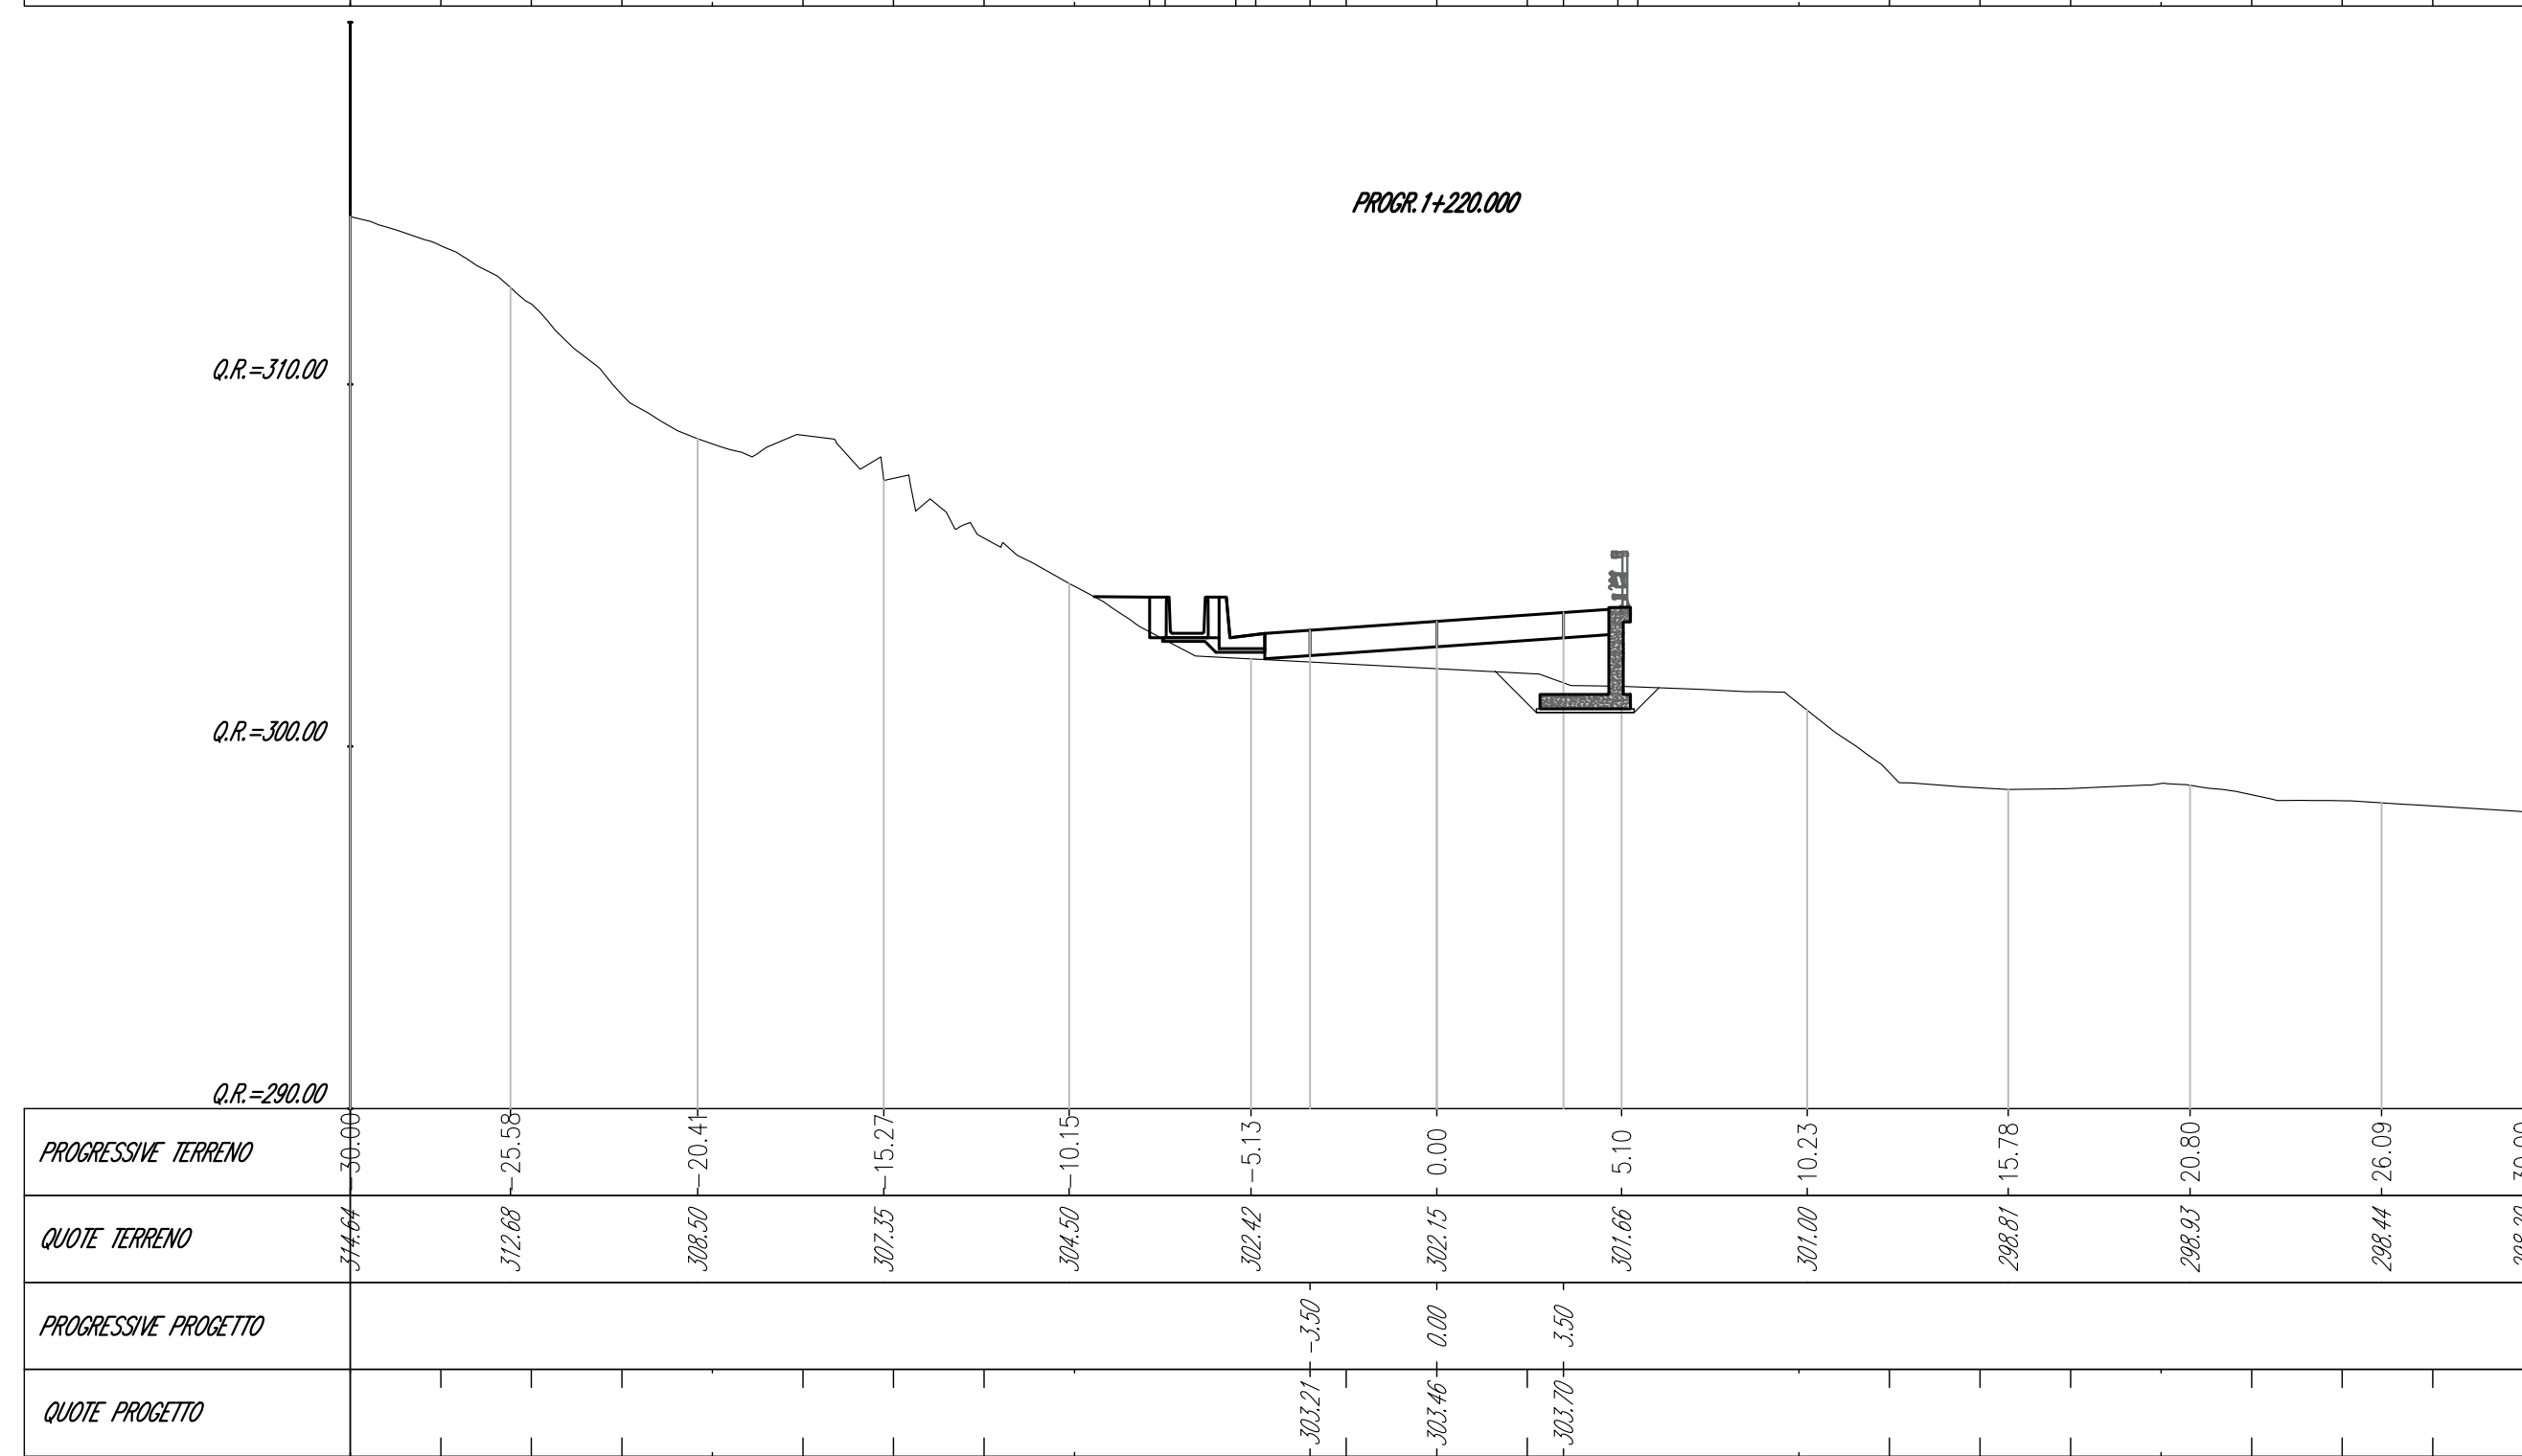

Mod. alla progr. 1+260.00	
Materiale	Area (m ²)
Servo	2.66
Rilevato	0.93
Pavimentazione	6.65
Isolamento	0.00
Scollo	0.00
Gradini	0.00
Rimpiazzamento	7.64

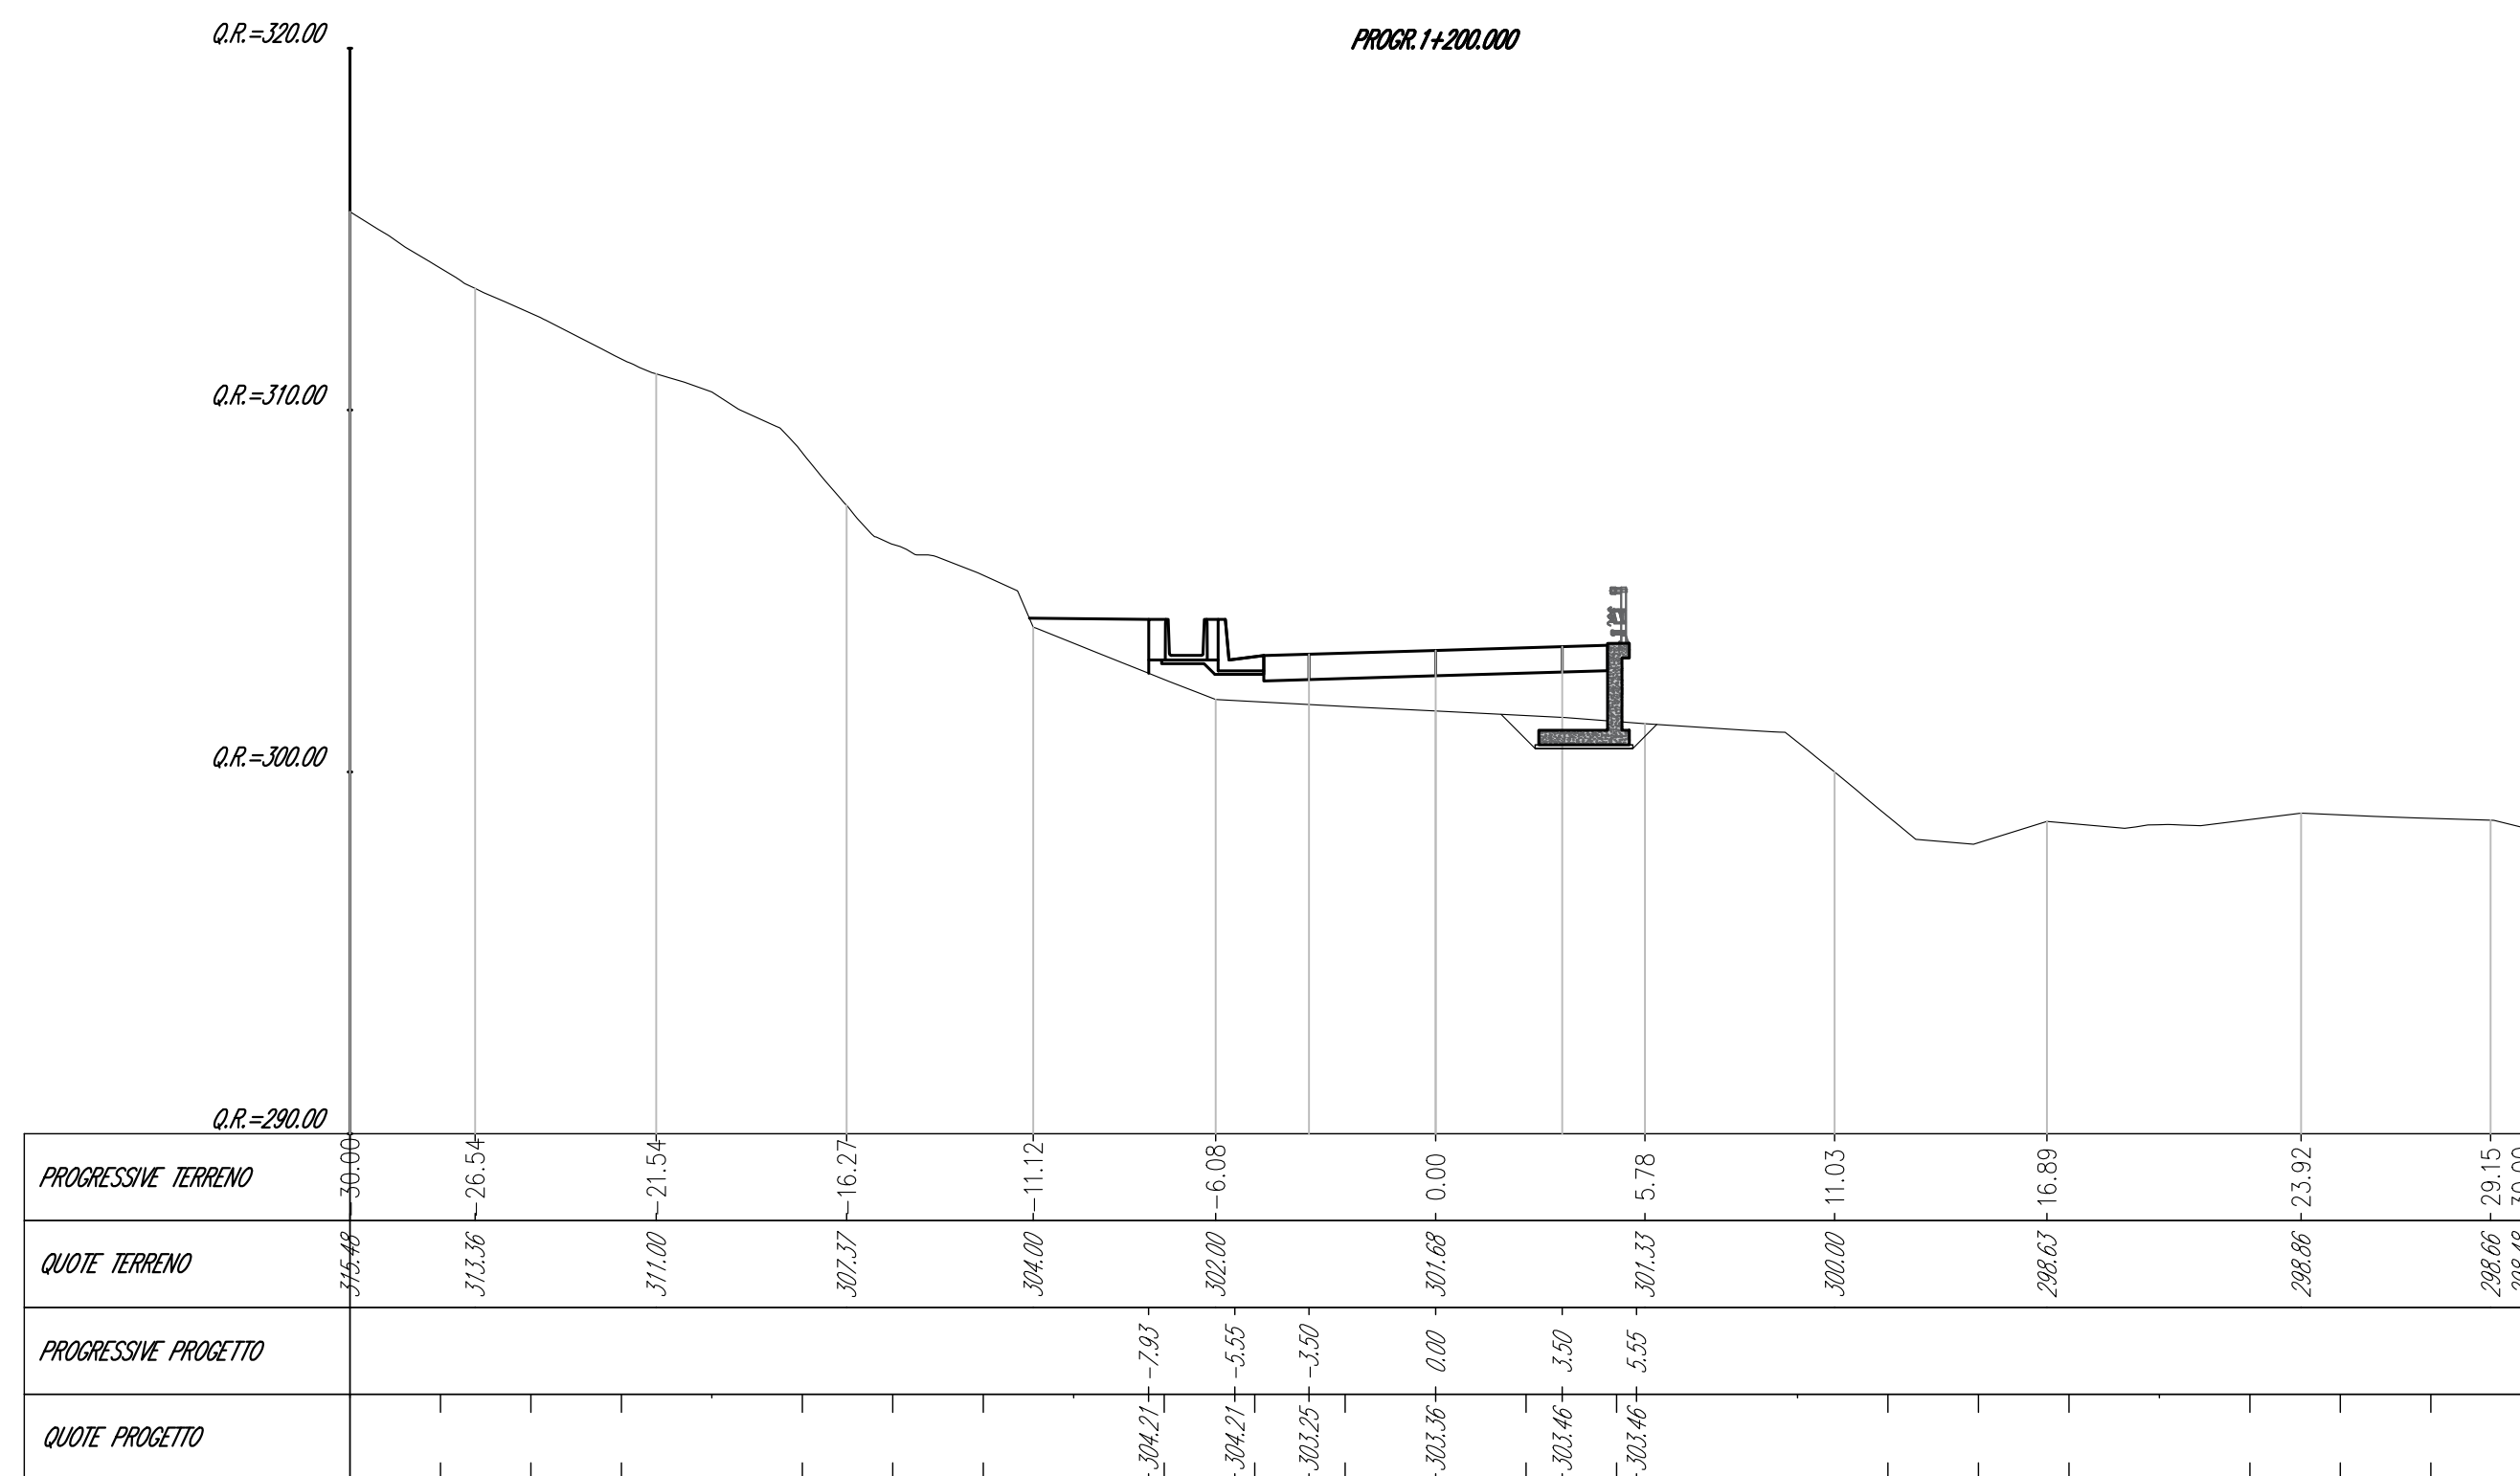

 GRUPPO FS ITALIANE		Struttura Territoriale Umbria Via XX Settembre, 33 - 00121 Perugia T+39 075 757 451 Pec: strna.umbria@postcert.stnraedna.it - www.stnraedna.it Anas S.p.A. - Gruppo Ferrovie dello Stato Italiane Società che presta servizi soggetti all'attività di direzione e coordinamento di ferrovie dello Stato Italiane S.p.A. e concessionaria al sensi del D.L. 138/2002 (convertito con L. 178/2002) Via Montecitorio, 15 - 00185 Roma T+39 06 444601 - F+39 06 4445524 Pec: anas@postcert.stnraedna.it C.a.p. Soc. Euro 2.500.000.000.000 Iscr. R.E.A. 1024951 P.A. 012143681003 - C.F. 80208455087	
S.S. 686 "DELLE TRE VALLI UMBRE" RETTIFICA DEL TRACCIATO E ADEGUAMENTO ALLA SEZ. TIPO C2 DAL km 41+500 al km 51+500 STRALCIO 1 - LAVORI DI ADEGUAMENTO ALLA SEZ. TIPO C2 DAL km 49+300 al km 51+500			
			
PROGETTO ESECUTIVO		PROGETTO ESECUTIVO	
IMPRESA ESECUTRICE		RISPONSABILE DEL PROCEDIMENTO	
 bruno teodoro		ing. Gianluca DE PAOLIS	
PROGETTAZIONE			
 TECH		 PROJECT	
IL PROGETTISTA ing. ENRICO BATTISTI Oggetto dell'incarico: direzione lavori e direzione tecnica periodo: ottobre 2021 - 2023 (Ufficio tecnico ingegneria dei Sistemi)		IL COORDINATORE DELLA SICUREZZA IN FASE DI PROGETTAZIONE ing. FABRIZIO BATTISTI Oggetto dell'incarico: direzione lavori e direzione tecnica periodo: ottobre 2021 - 2023 (Ufficio tecnico ingegneria dei Sistemi)	
			
PROTOCOLLO		DATA	
N. ELABORATO: D120			
CAPITOLO D1 - ASSE PRINCIPALE			
SEZIONI TRASVERSALI - Tav. 5			
CODICE PROGETTO		NOME FILE	
PROGETTO		D120_T01P500TRASZ05_A.dwg	
P G 0 3 7 4 E 2 2 0 1		CODICE ELAB. T 0 1 P 5 0 0 T R A S Z 0 5	
REVISIONE		SCALA:	
A		1:200	
D			
C			
B			
A			
PRIMA EMISSIONE		APPRILE 2024	
REV. DESCRIZIONE		ING. GIULIA CAVATERRA	
		ING. GIANCARLO TANZI	
		ING. VALERIO BAJETTI	
		DATA REDATTO VERIFICATO APPROVATO	