




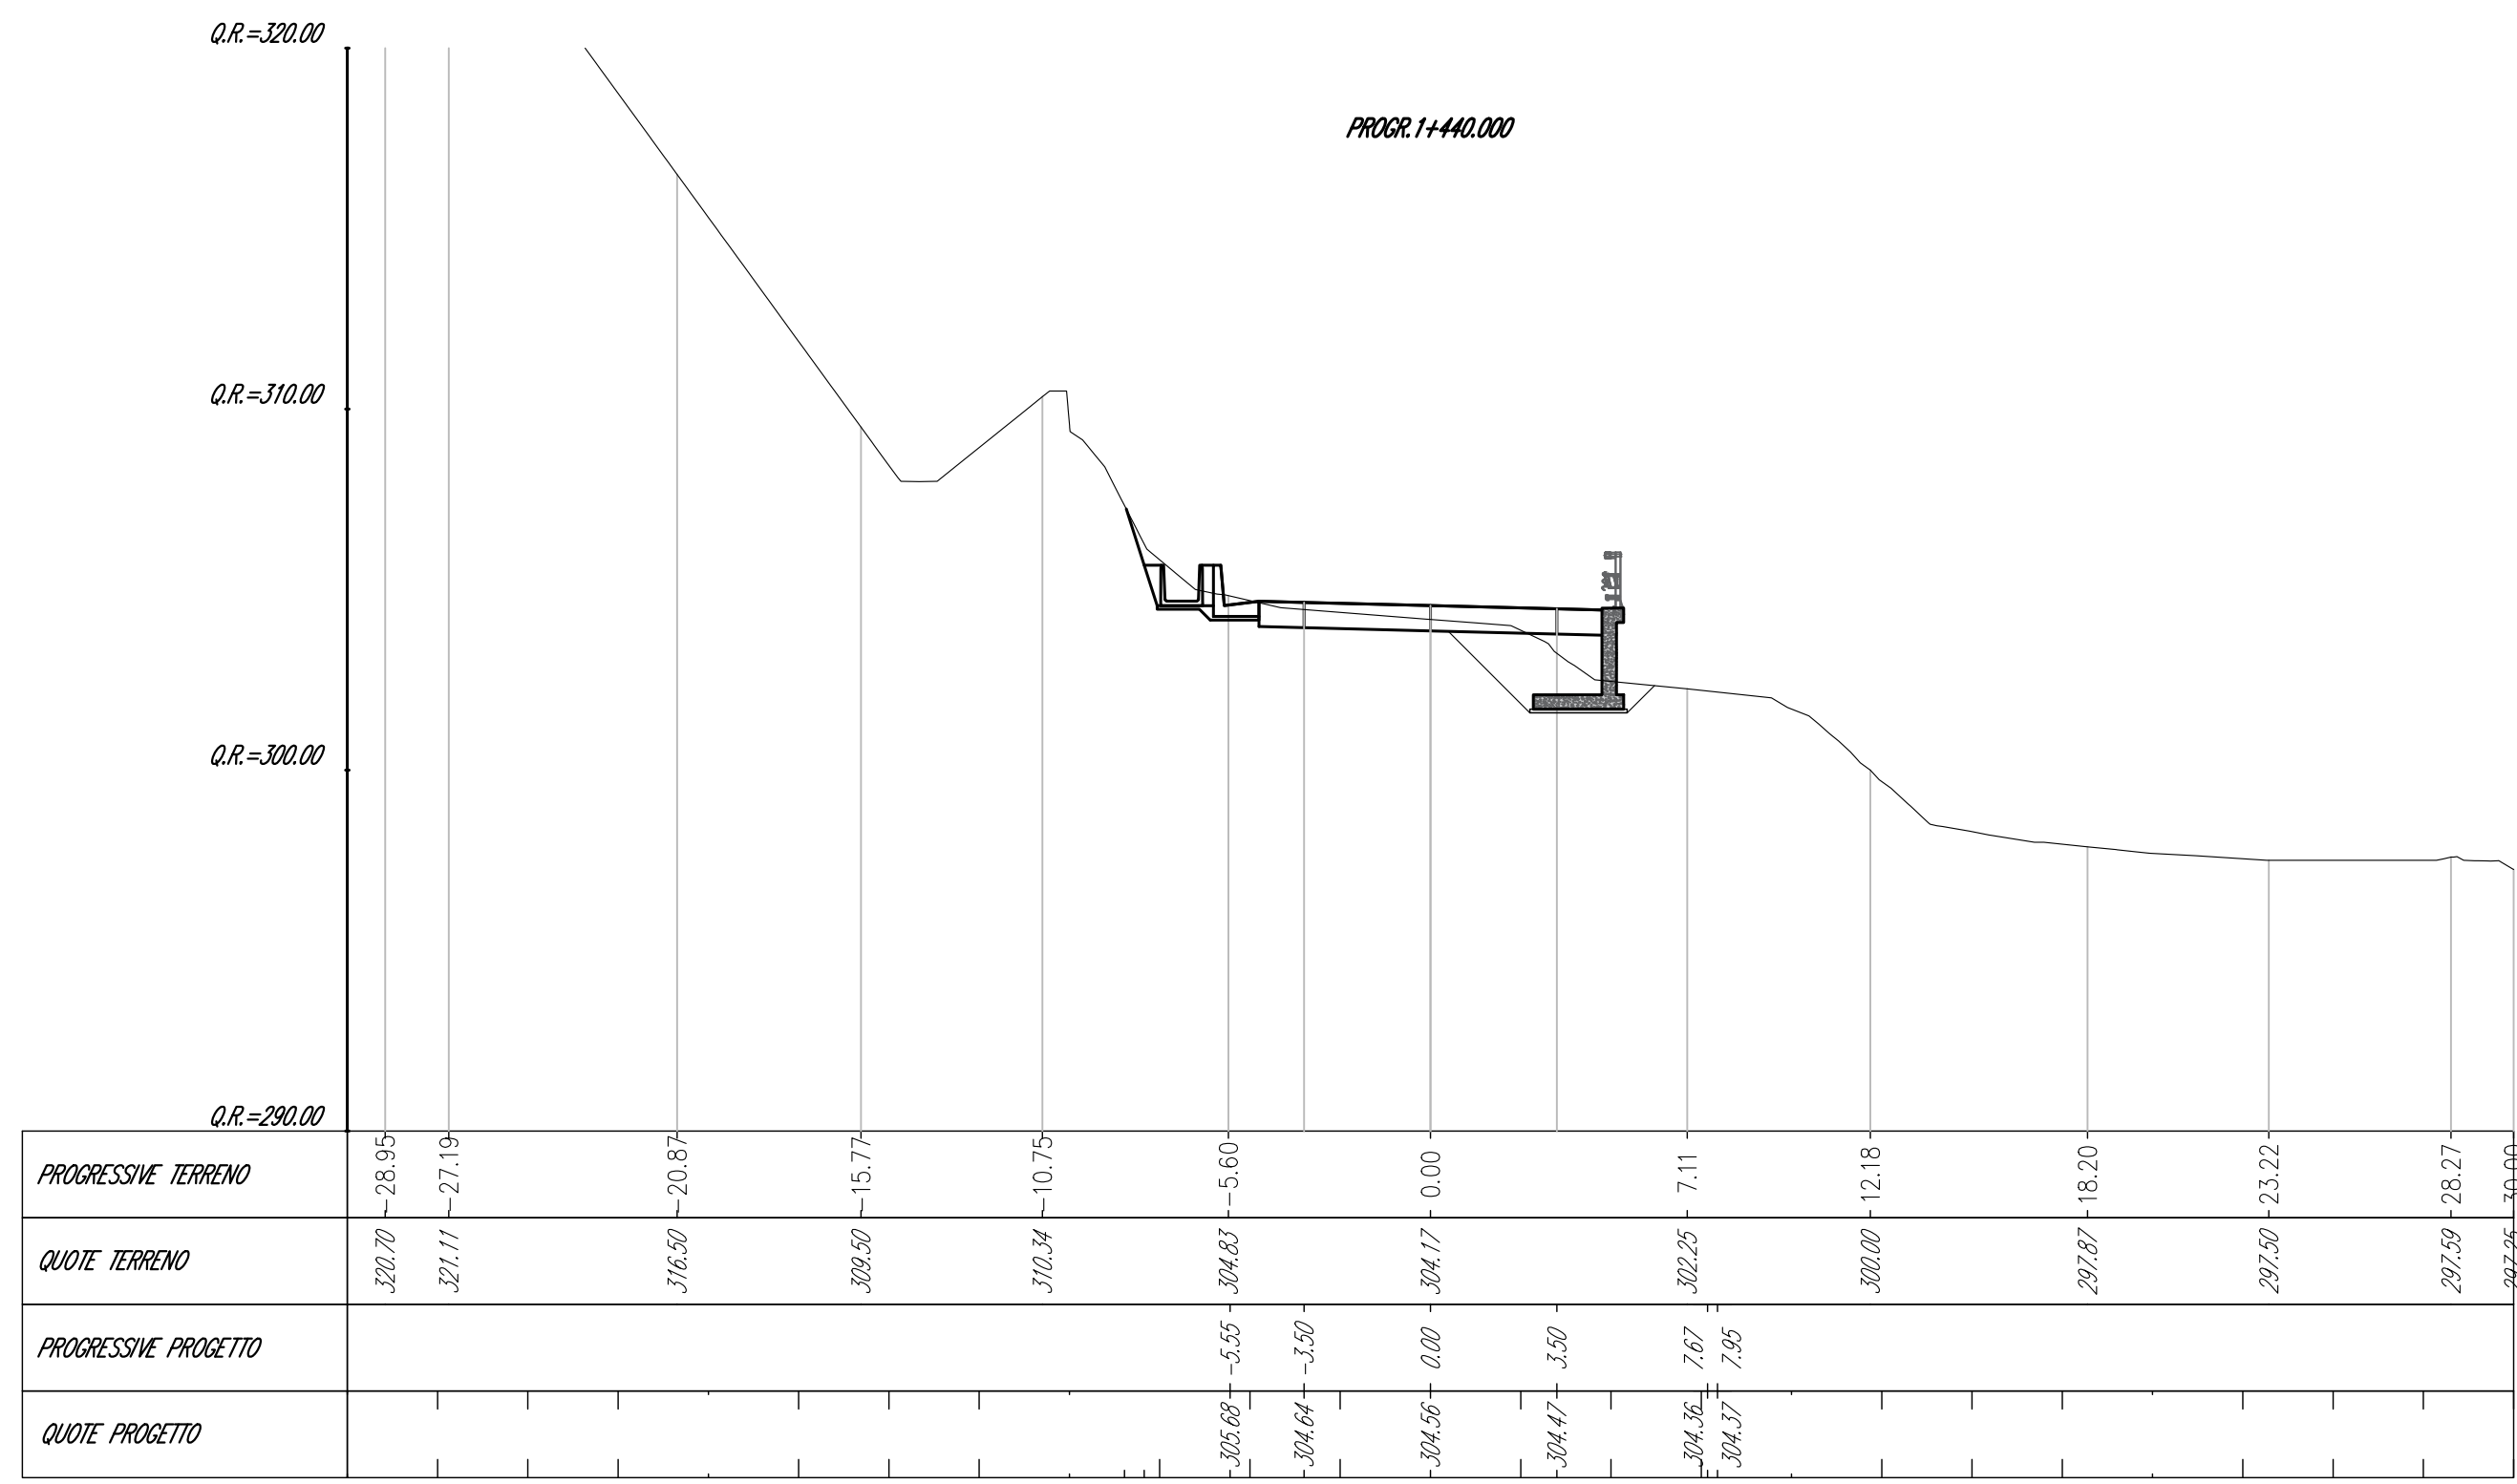


Mtl. alla prop. 1:450.00	
Materiale	Area (m²)
Sono	10.45
Ritiro	0.44
Pavimentazione	6.65
Acquedotto	0.00
Scivolo	0.00
Gradiere	0.00
Rinquinamento	5.69

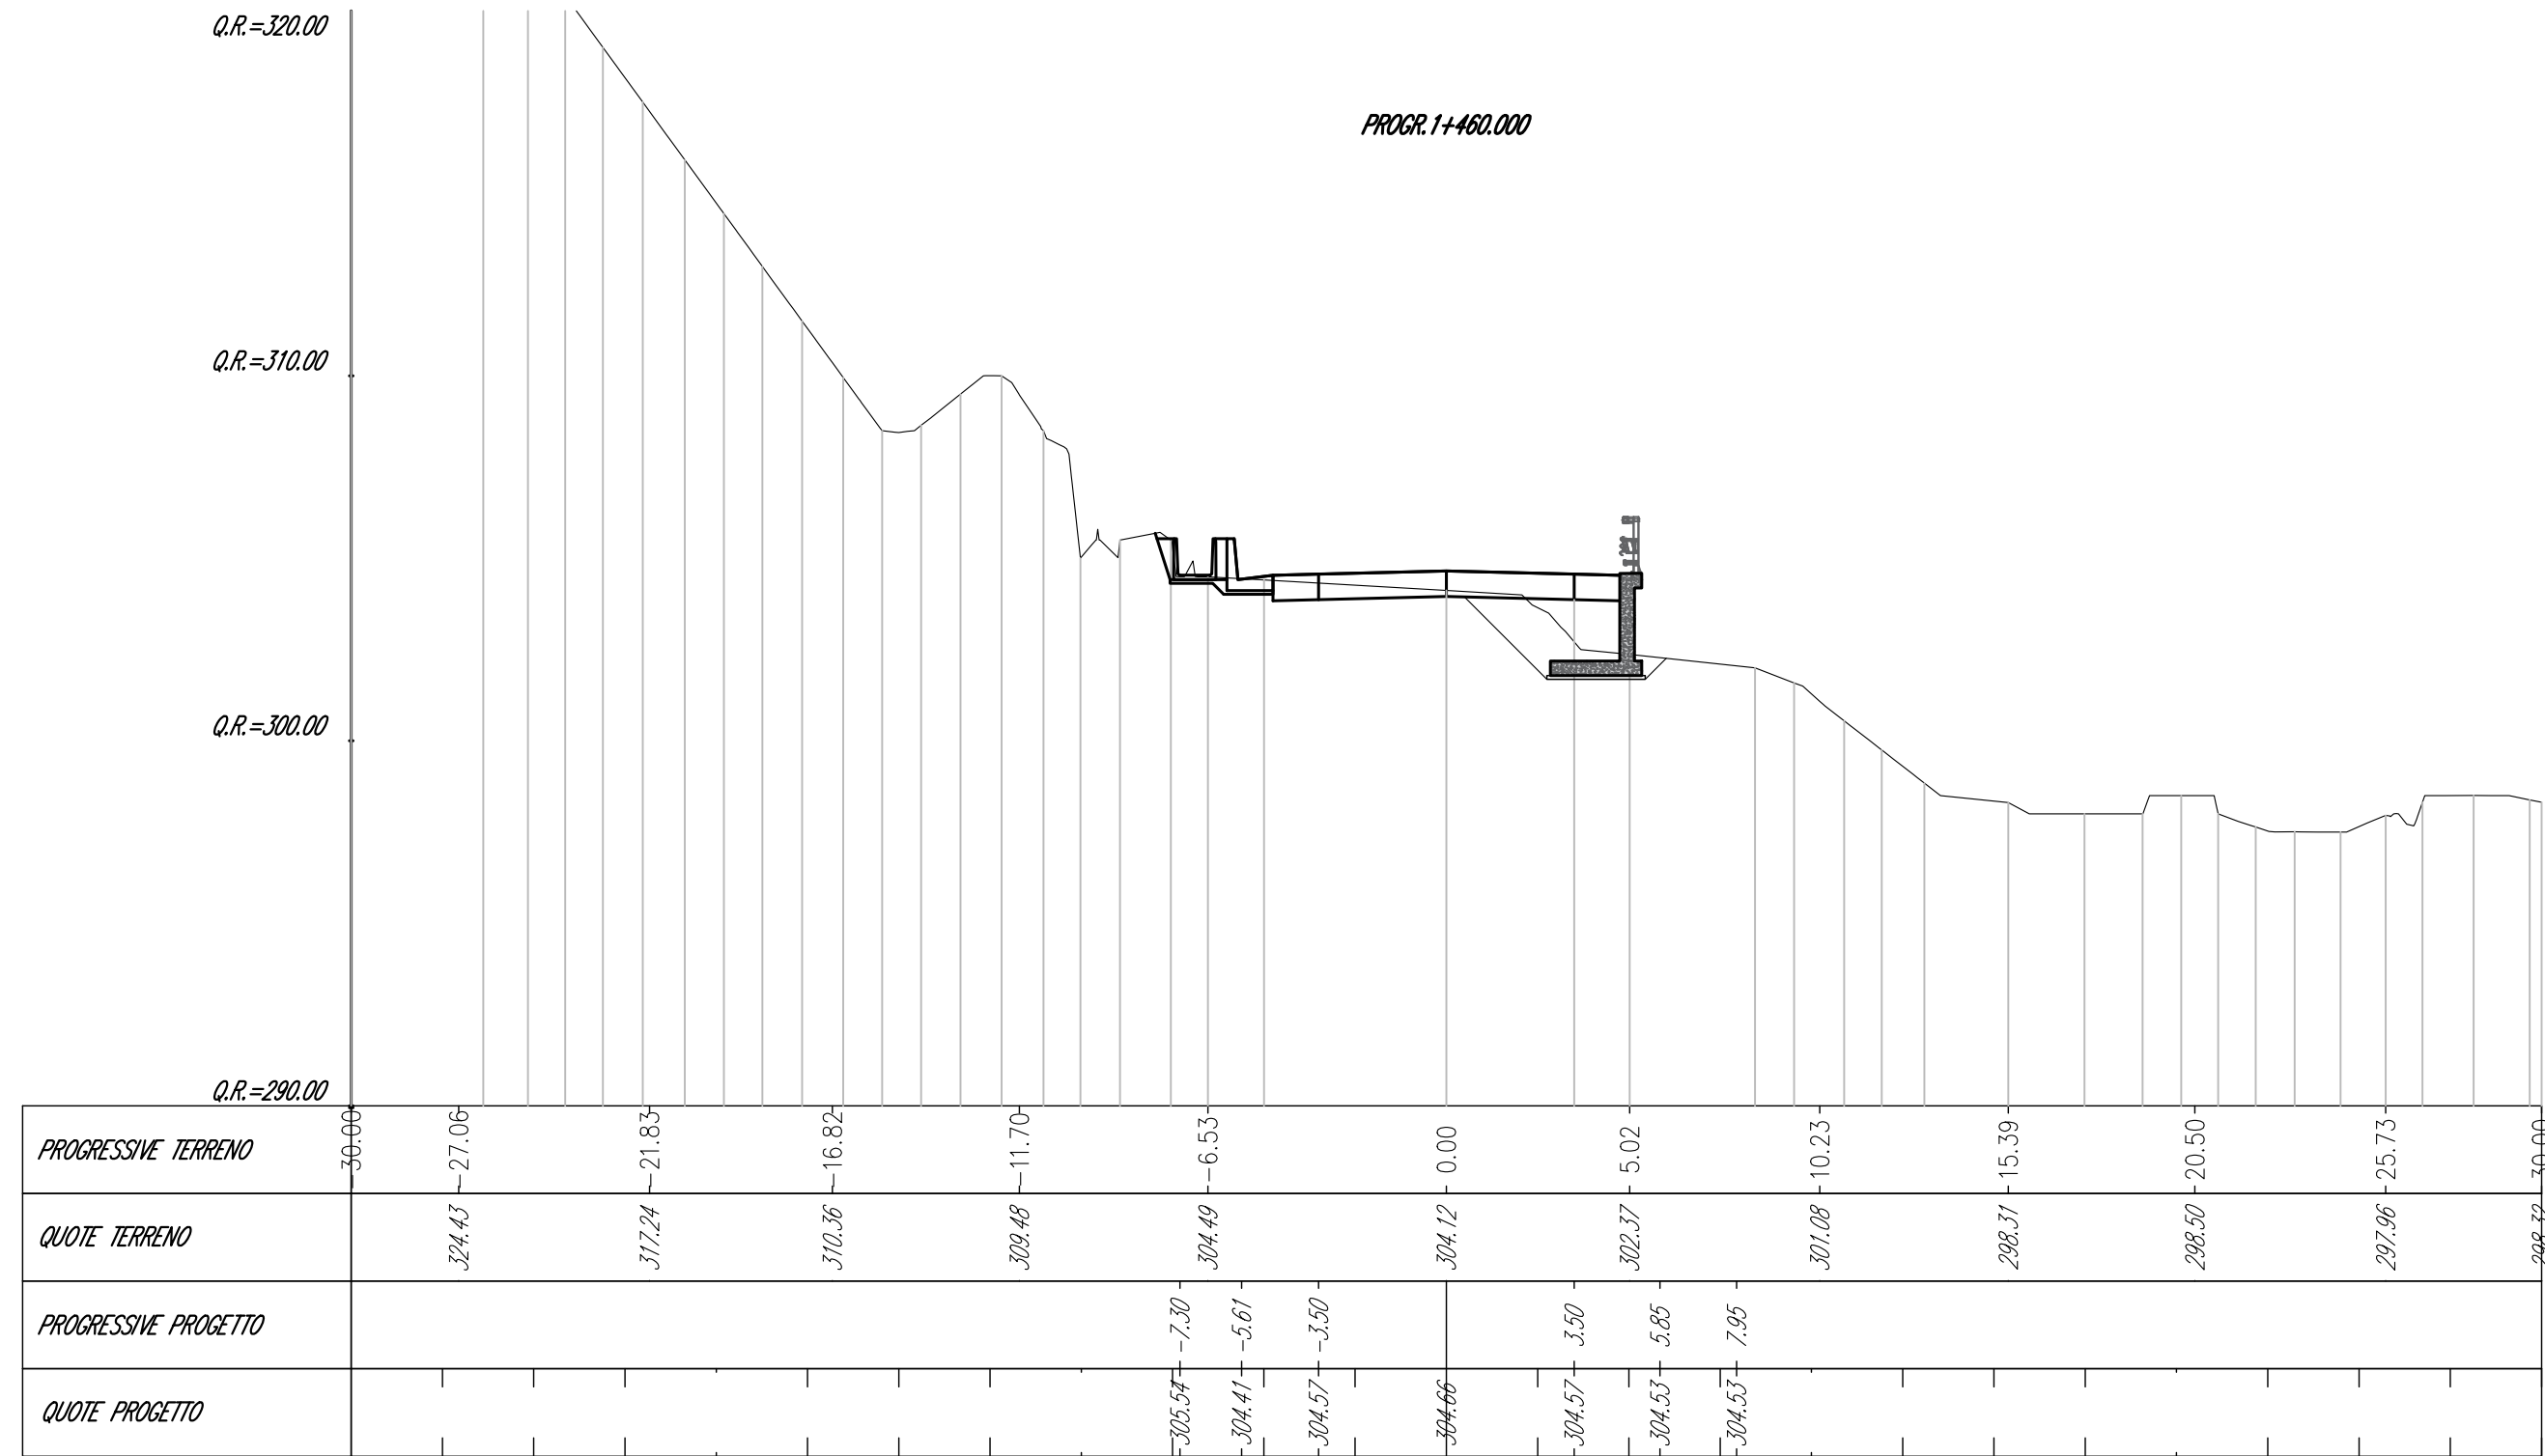





Mtl. alla prop. 1:450.00	
Materiale	Area (m²)
Sono	21.09
Ritiro	0.35
Pavimentazione	6.65
Acquedotto	0.00
Scivolo	0.00
Gradiere	0.00
Rinquinamento	5.77

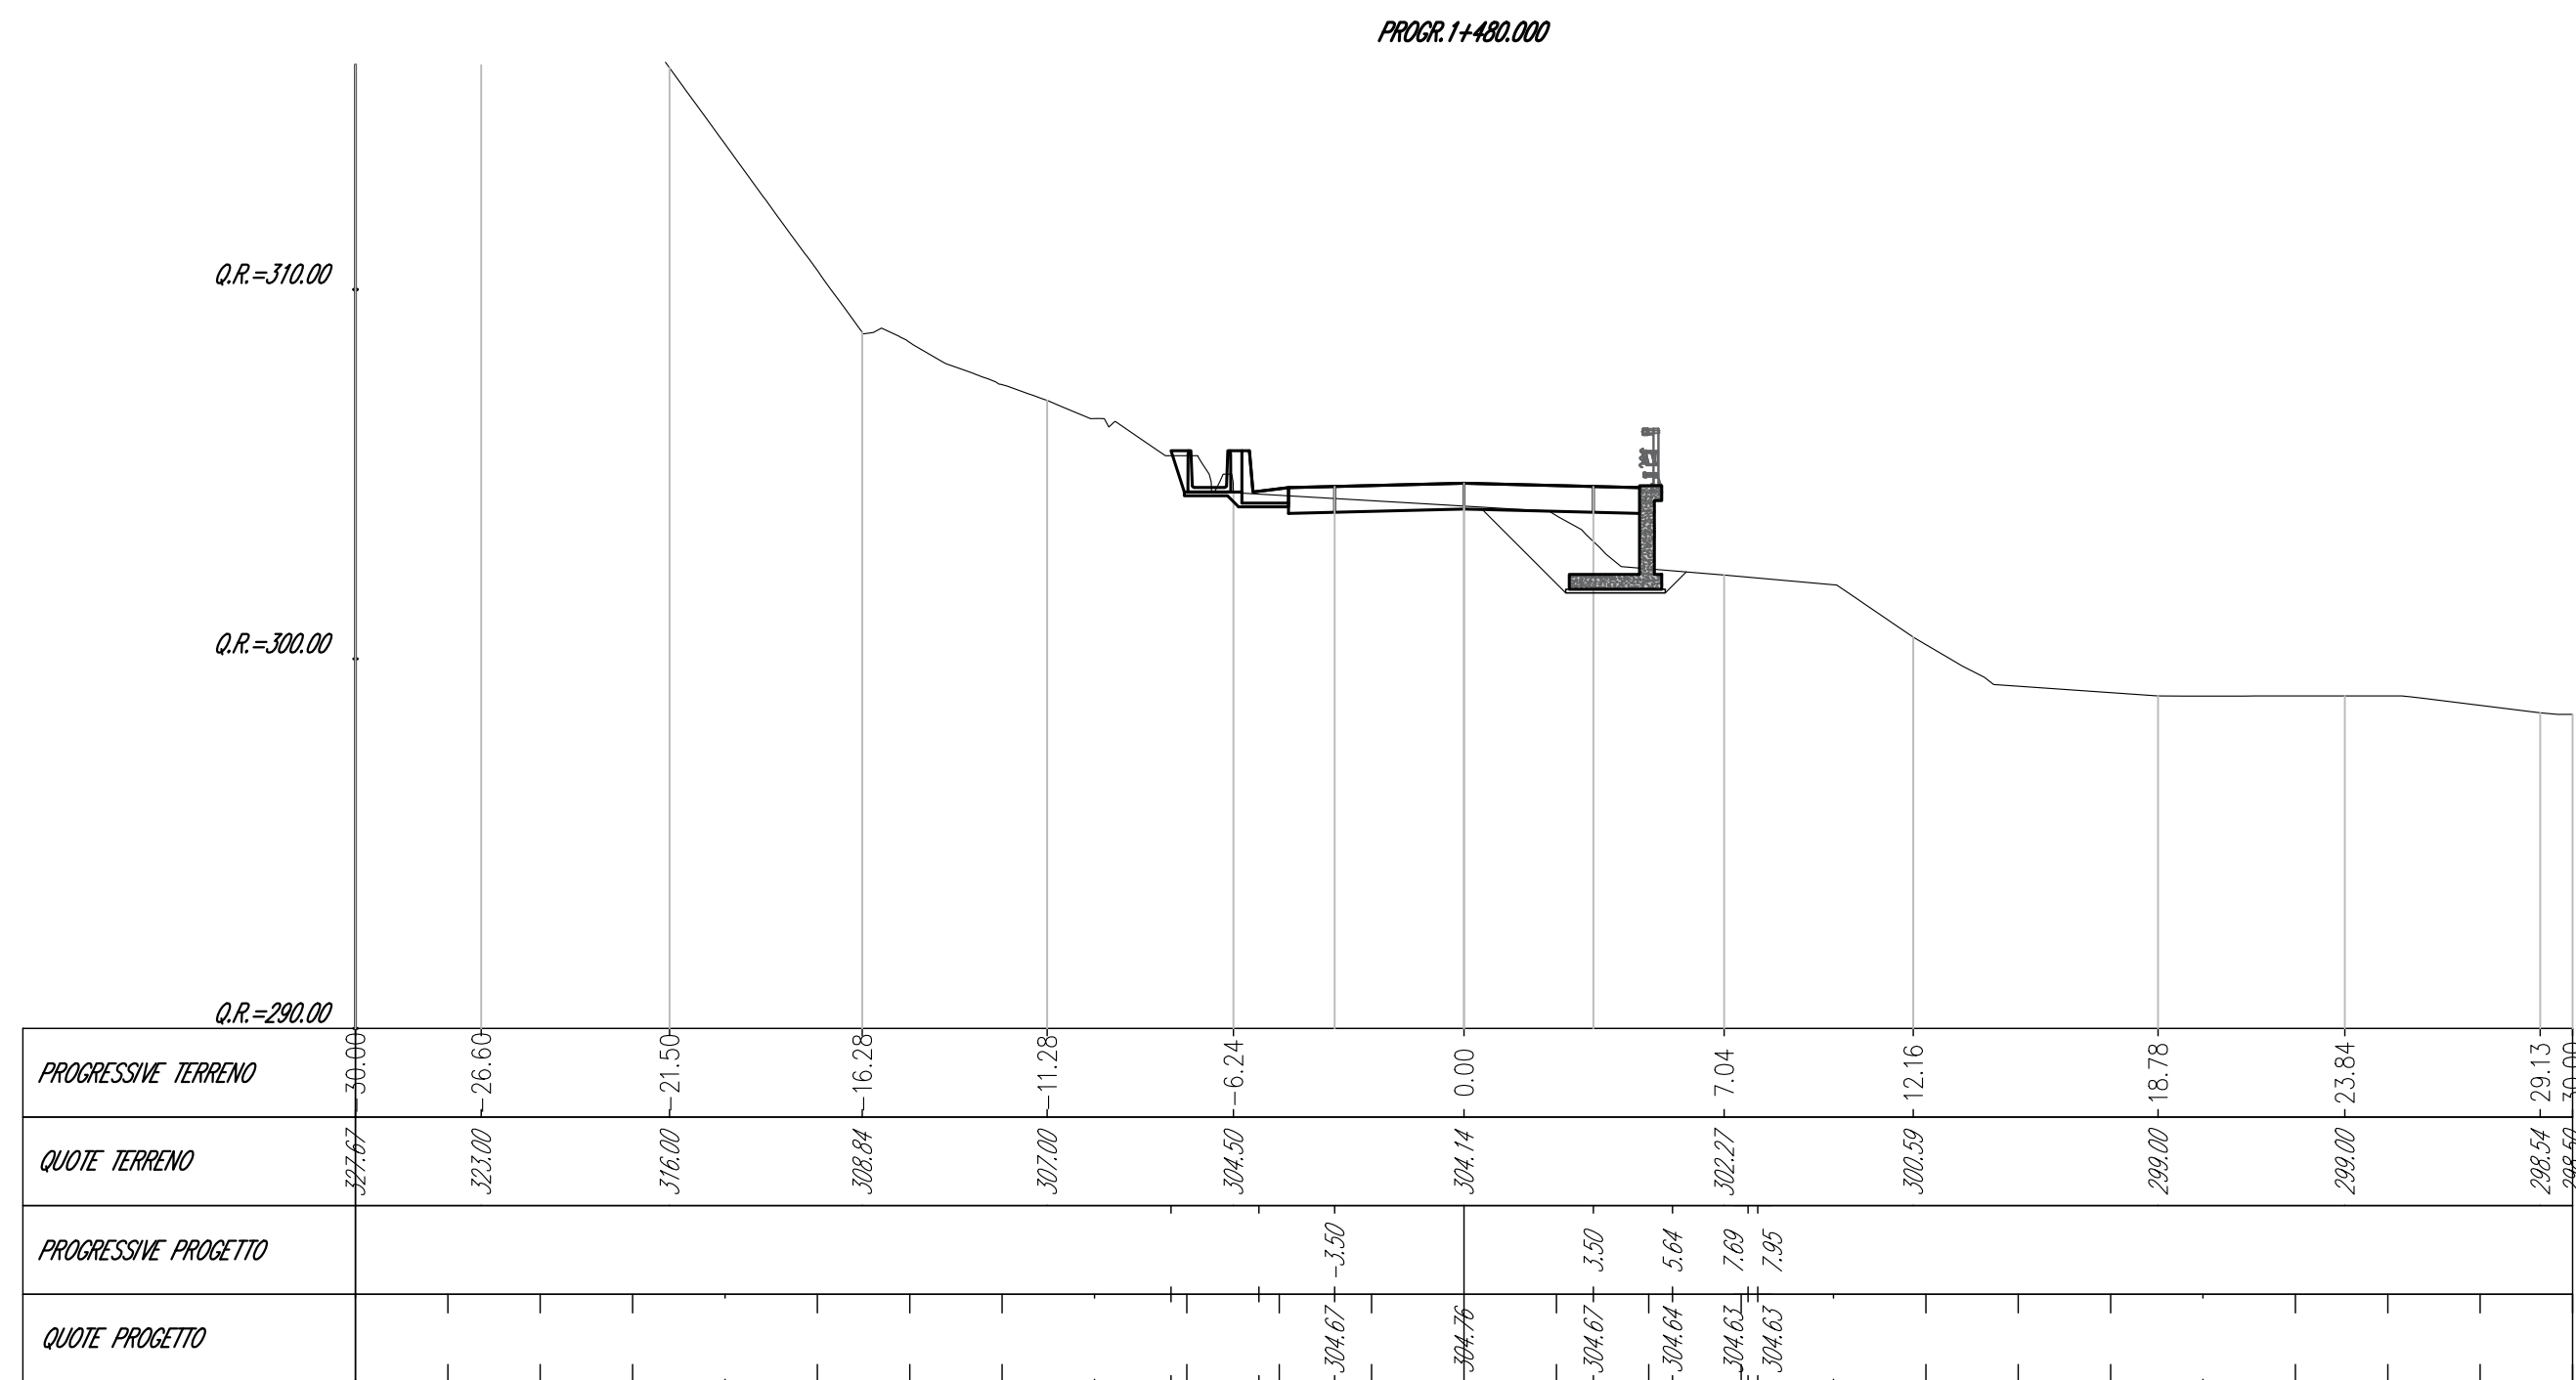

Mtl. alla prop. 1:450.00	
Materiale	Area (m²)
Sono	26.00
Ritiro	0.60
Pavimentazione	6.65
Acquedotto	0.00
Scivolo	0.00
Gradiere	0.00
Rinquinamento	5.39

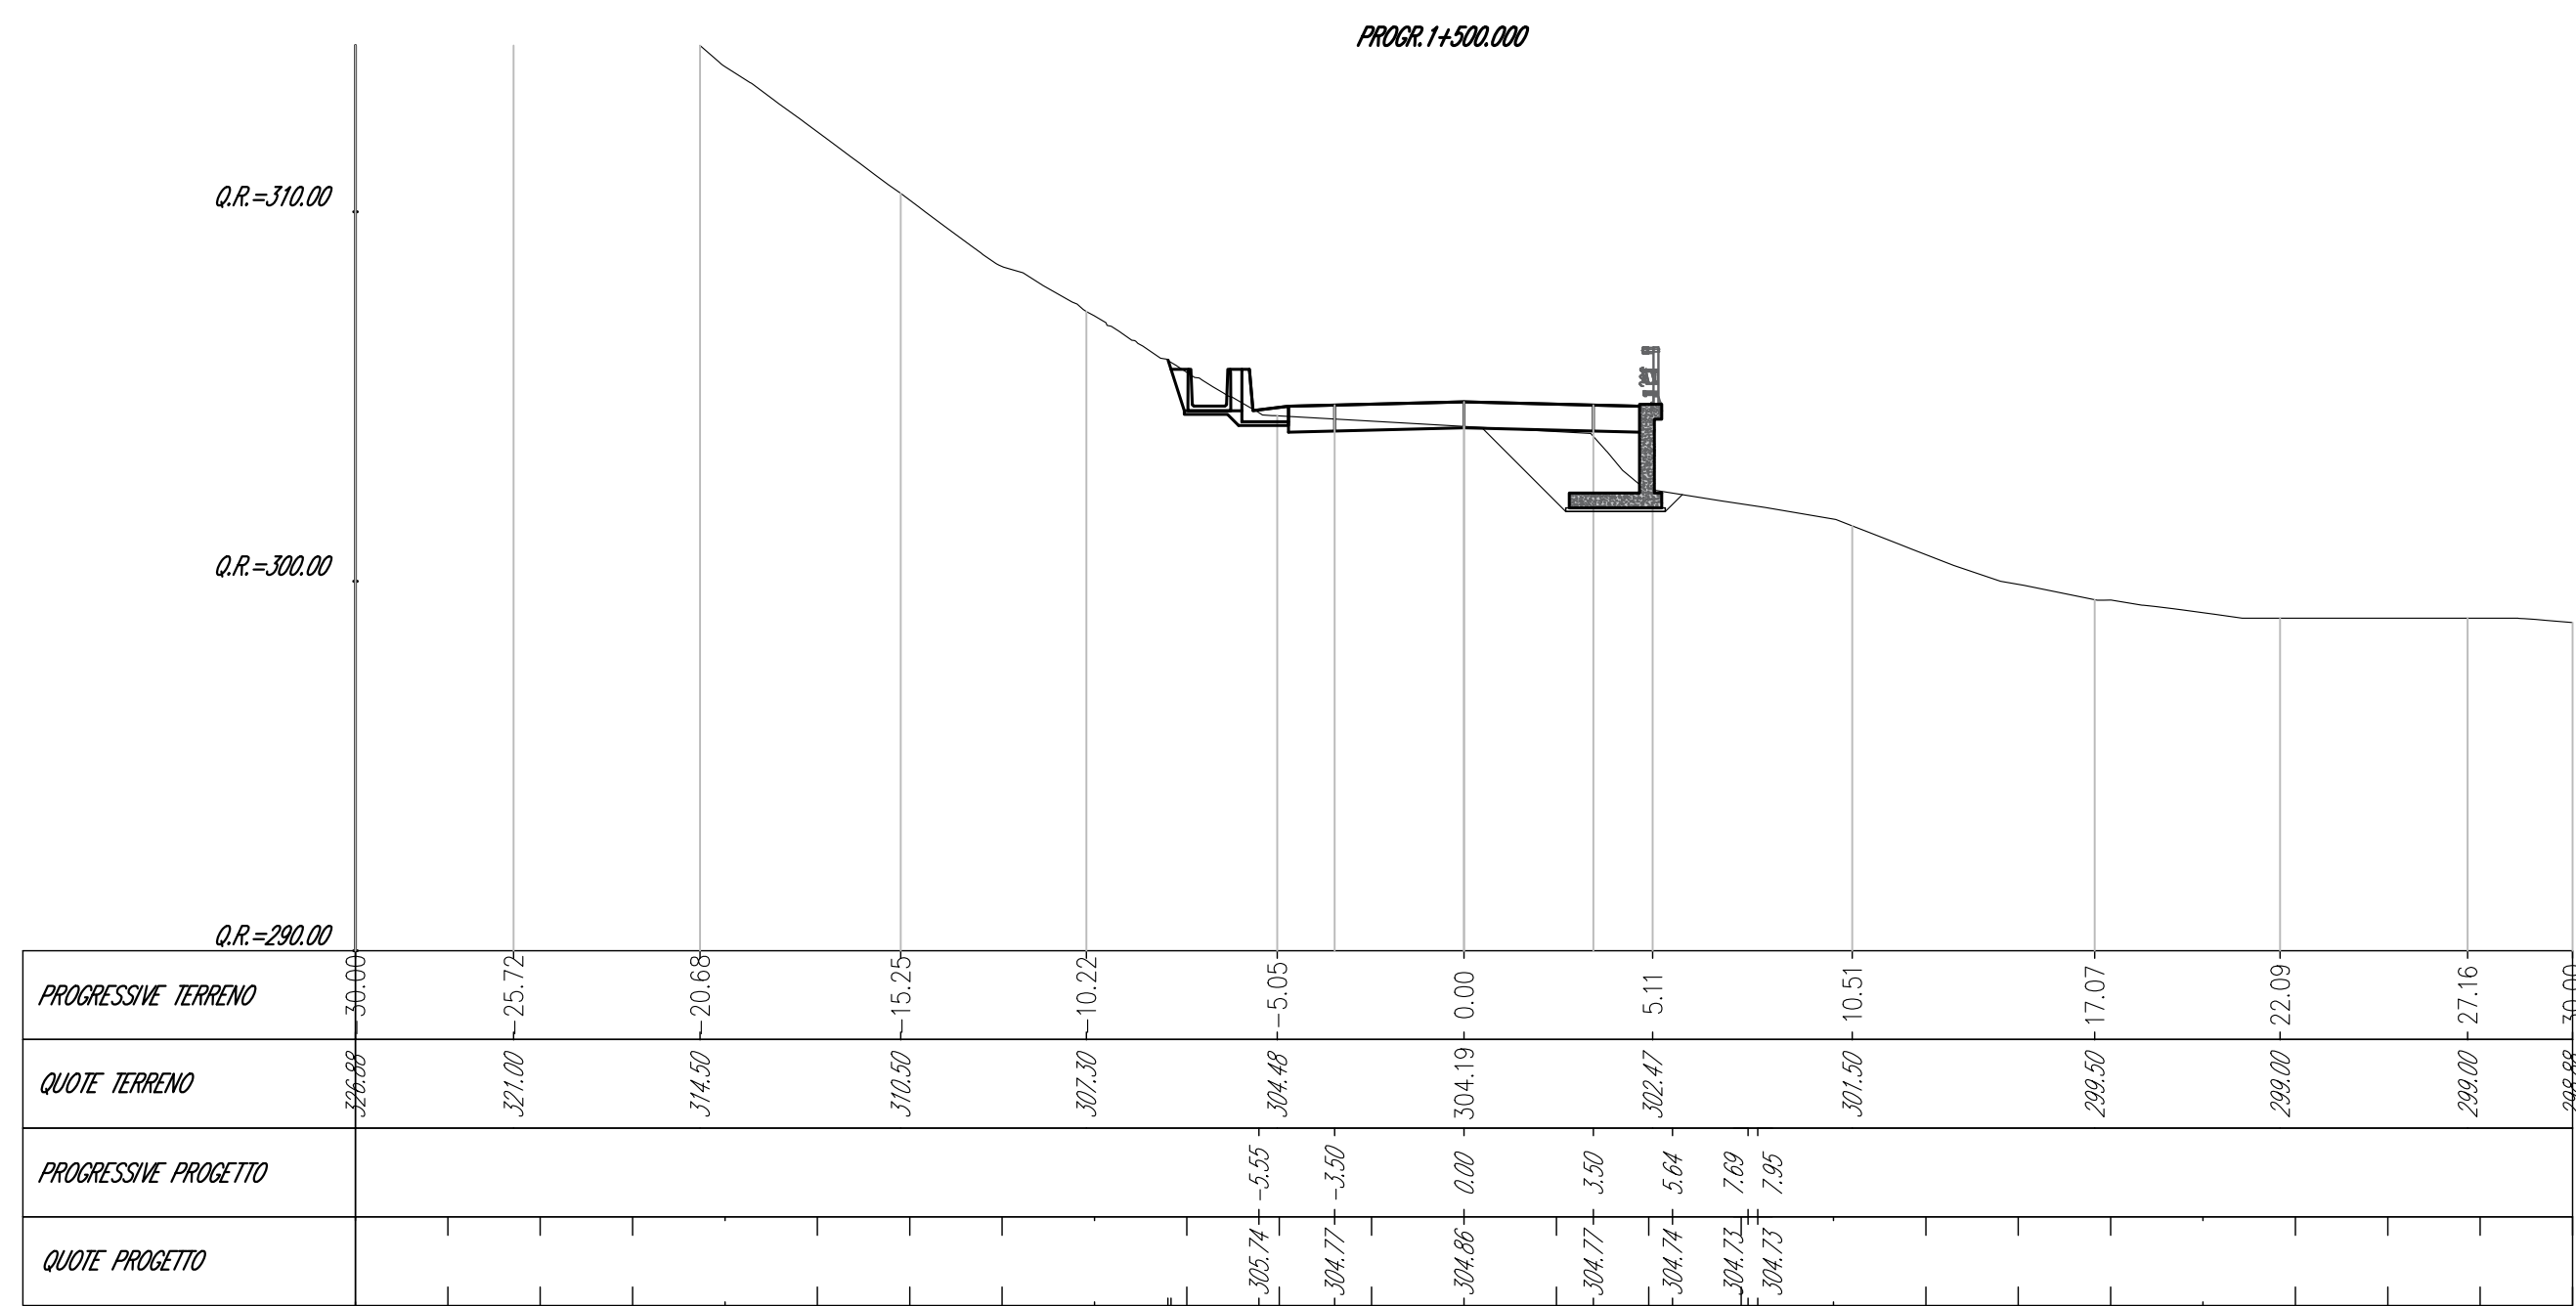

Mtl. alla prop. 1:450.00	
Materiale	Area (m²)
Sono	10.25
Ritiro	1.68
Pavimentazione	6.65
Acquedotto	0.00
Scivolo	0.00
Gradiere	0.00
Rinquinamento	4.11

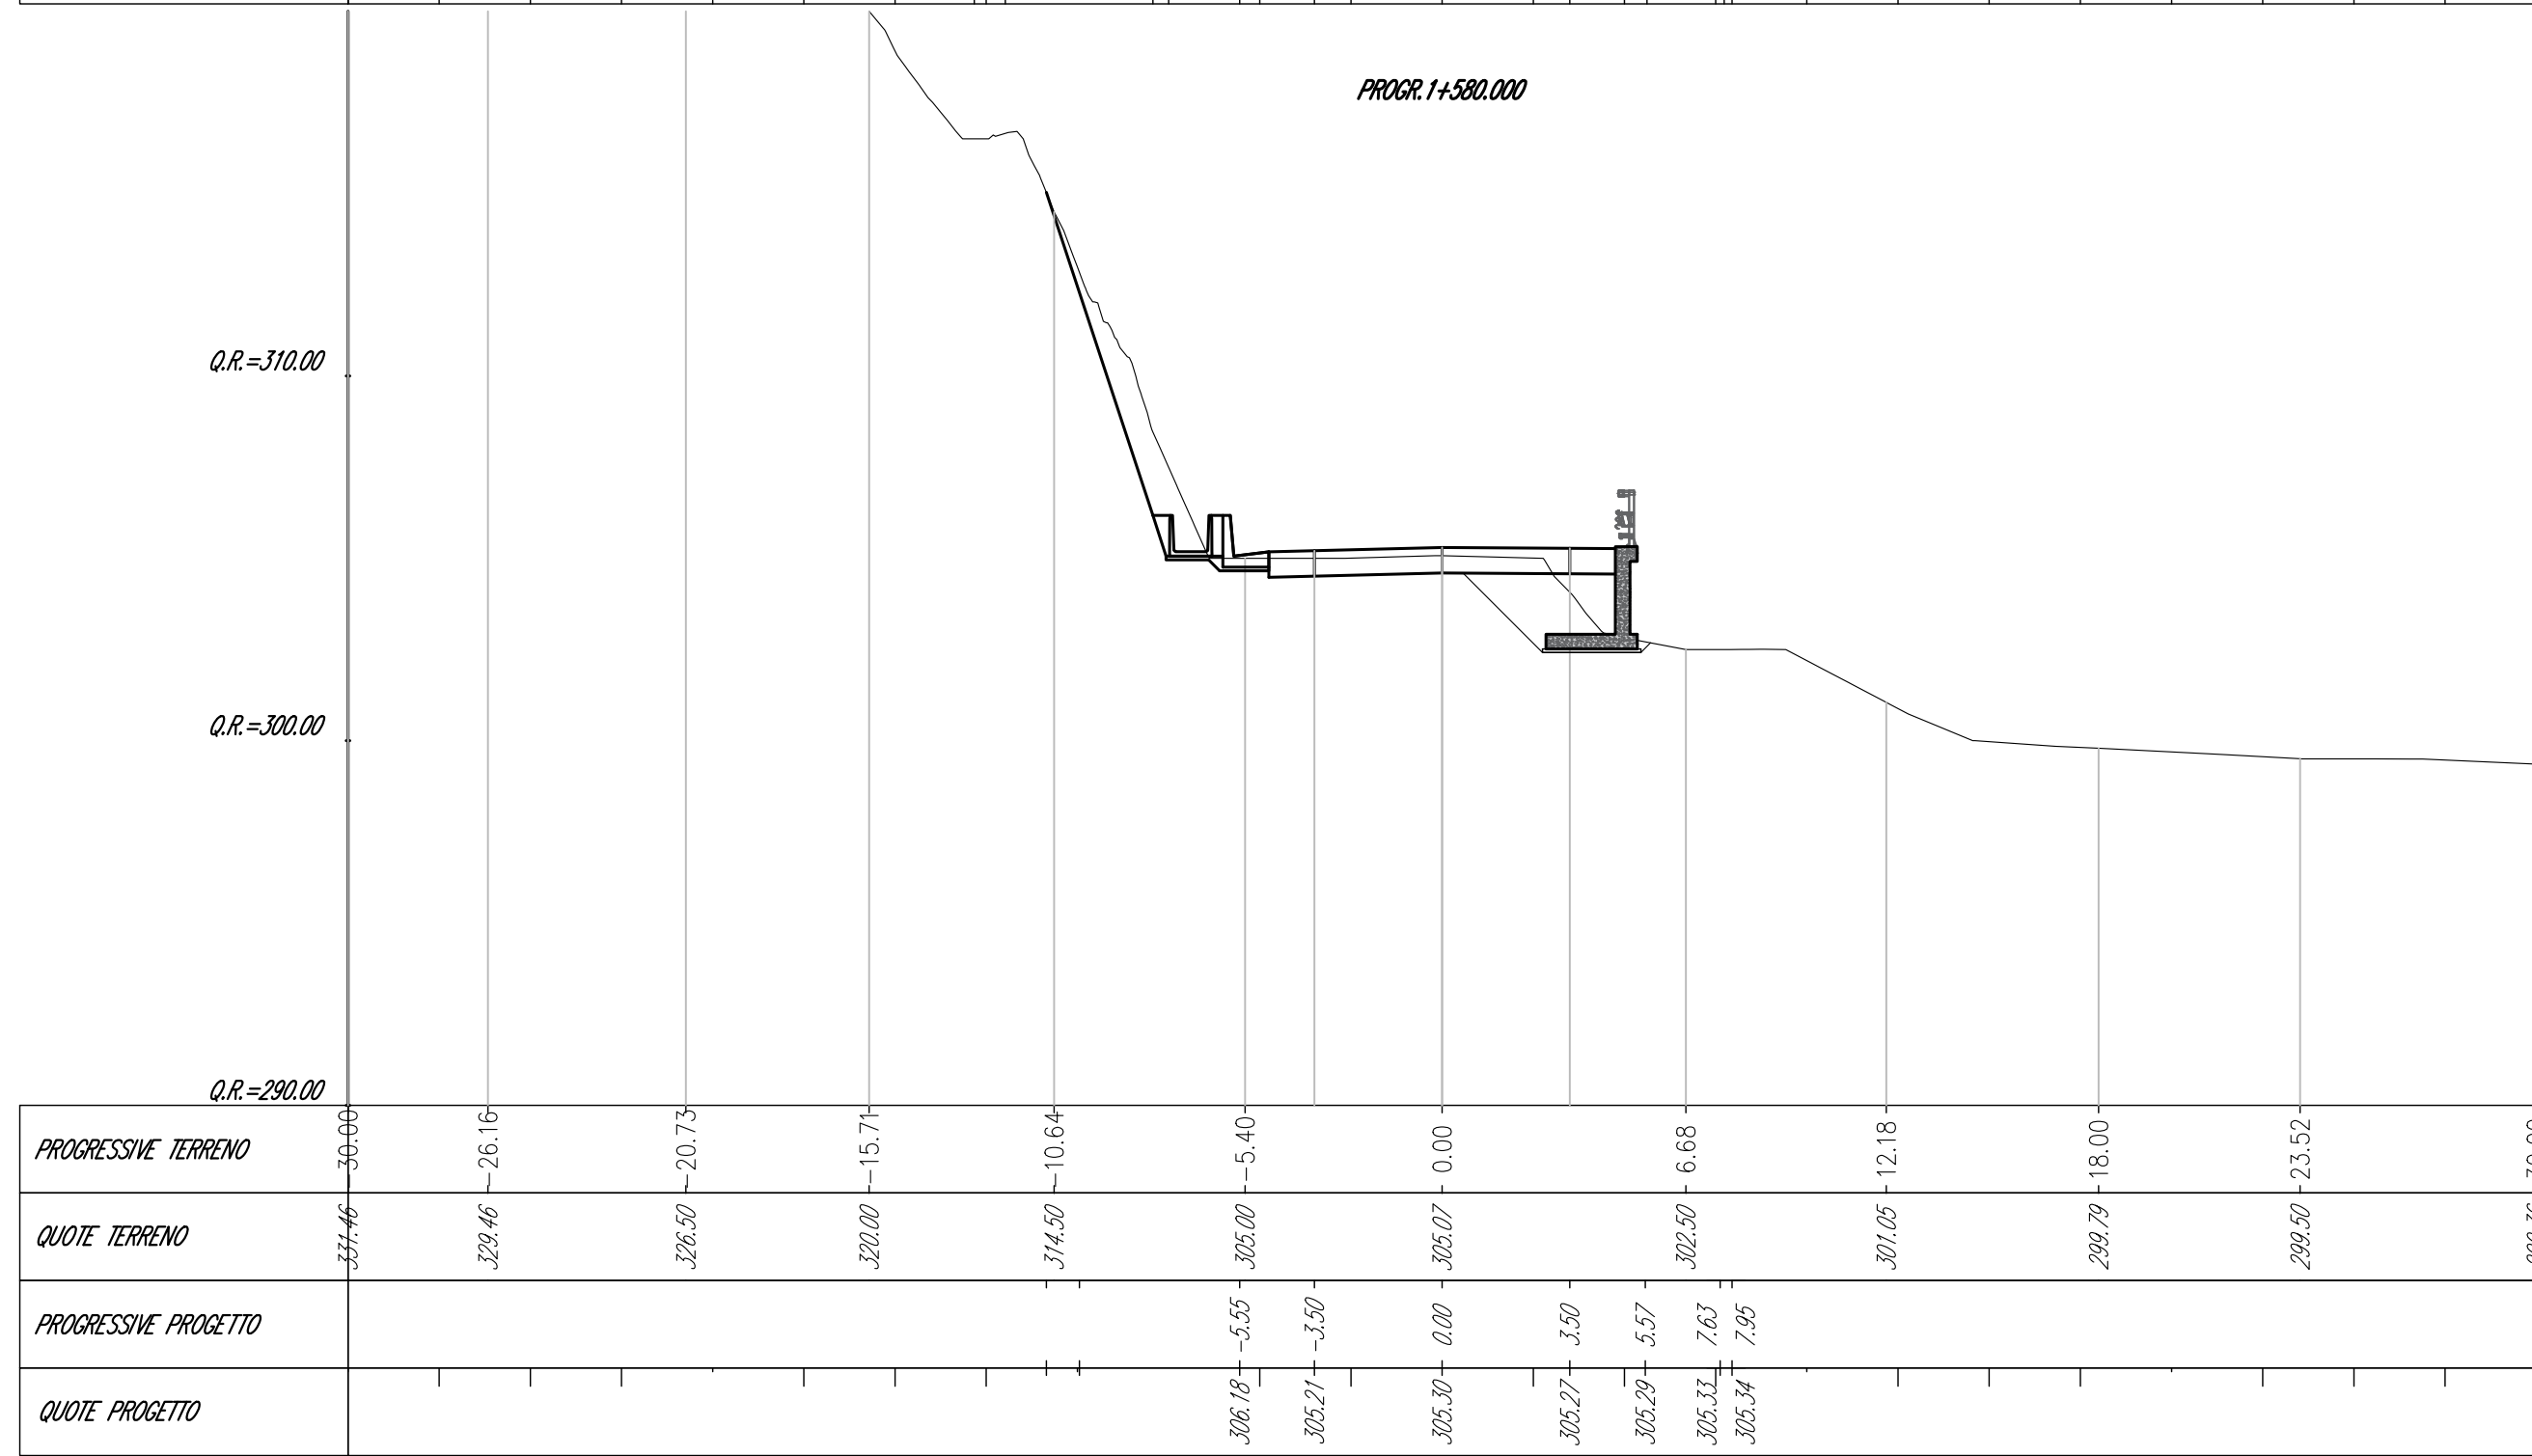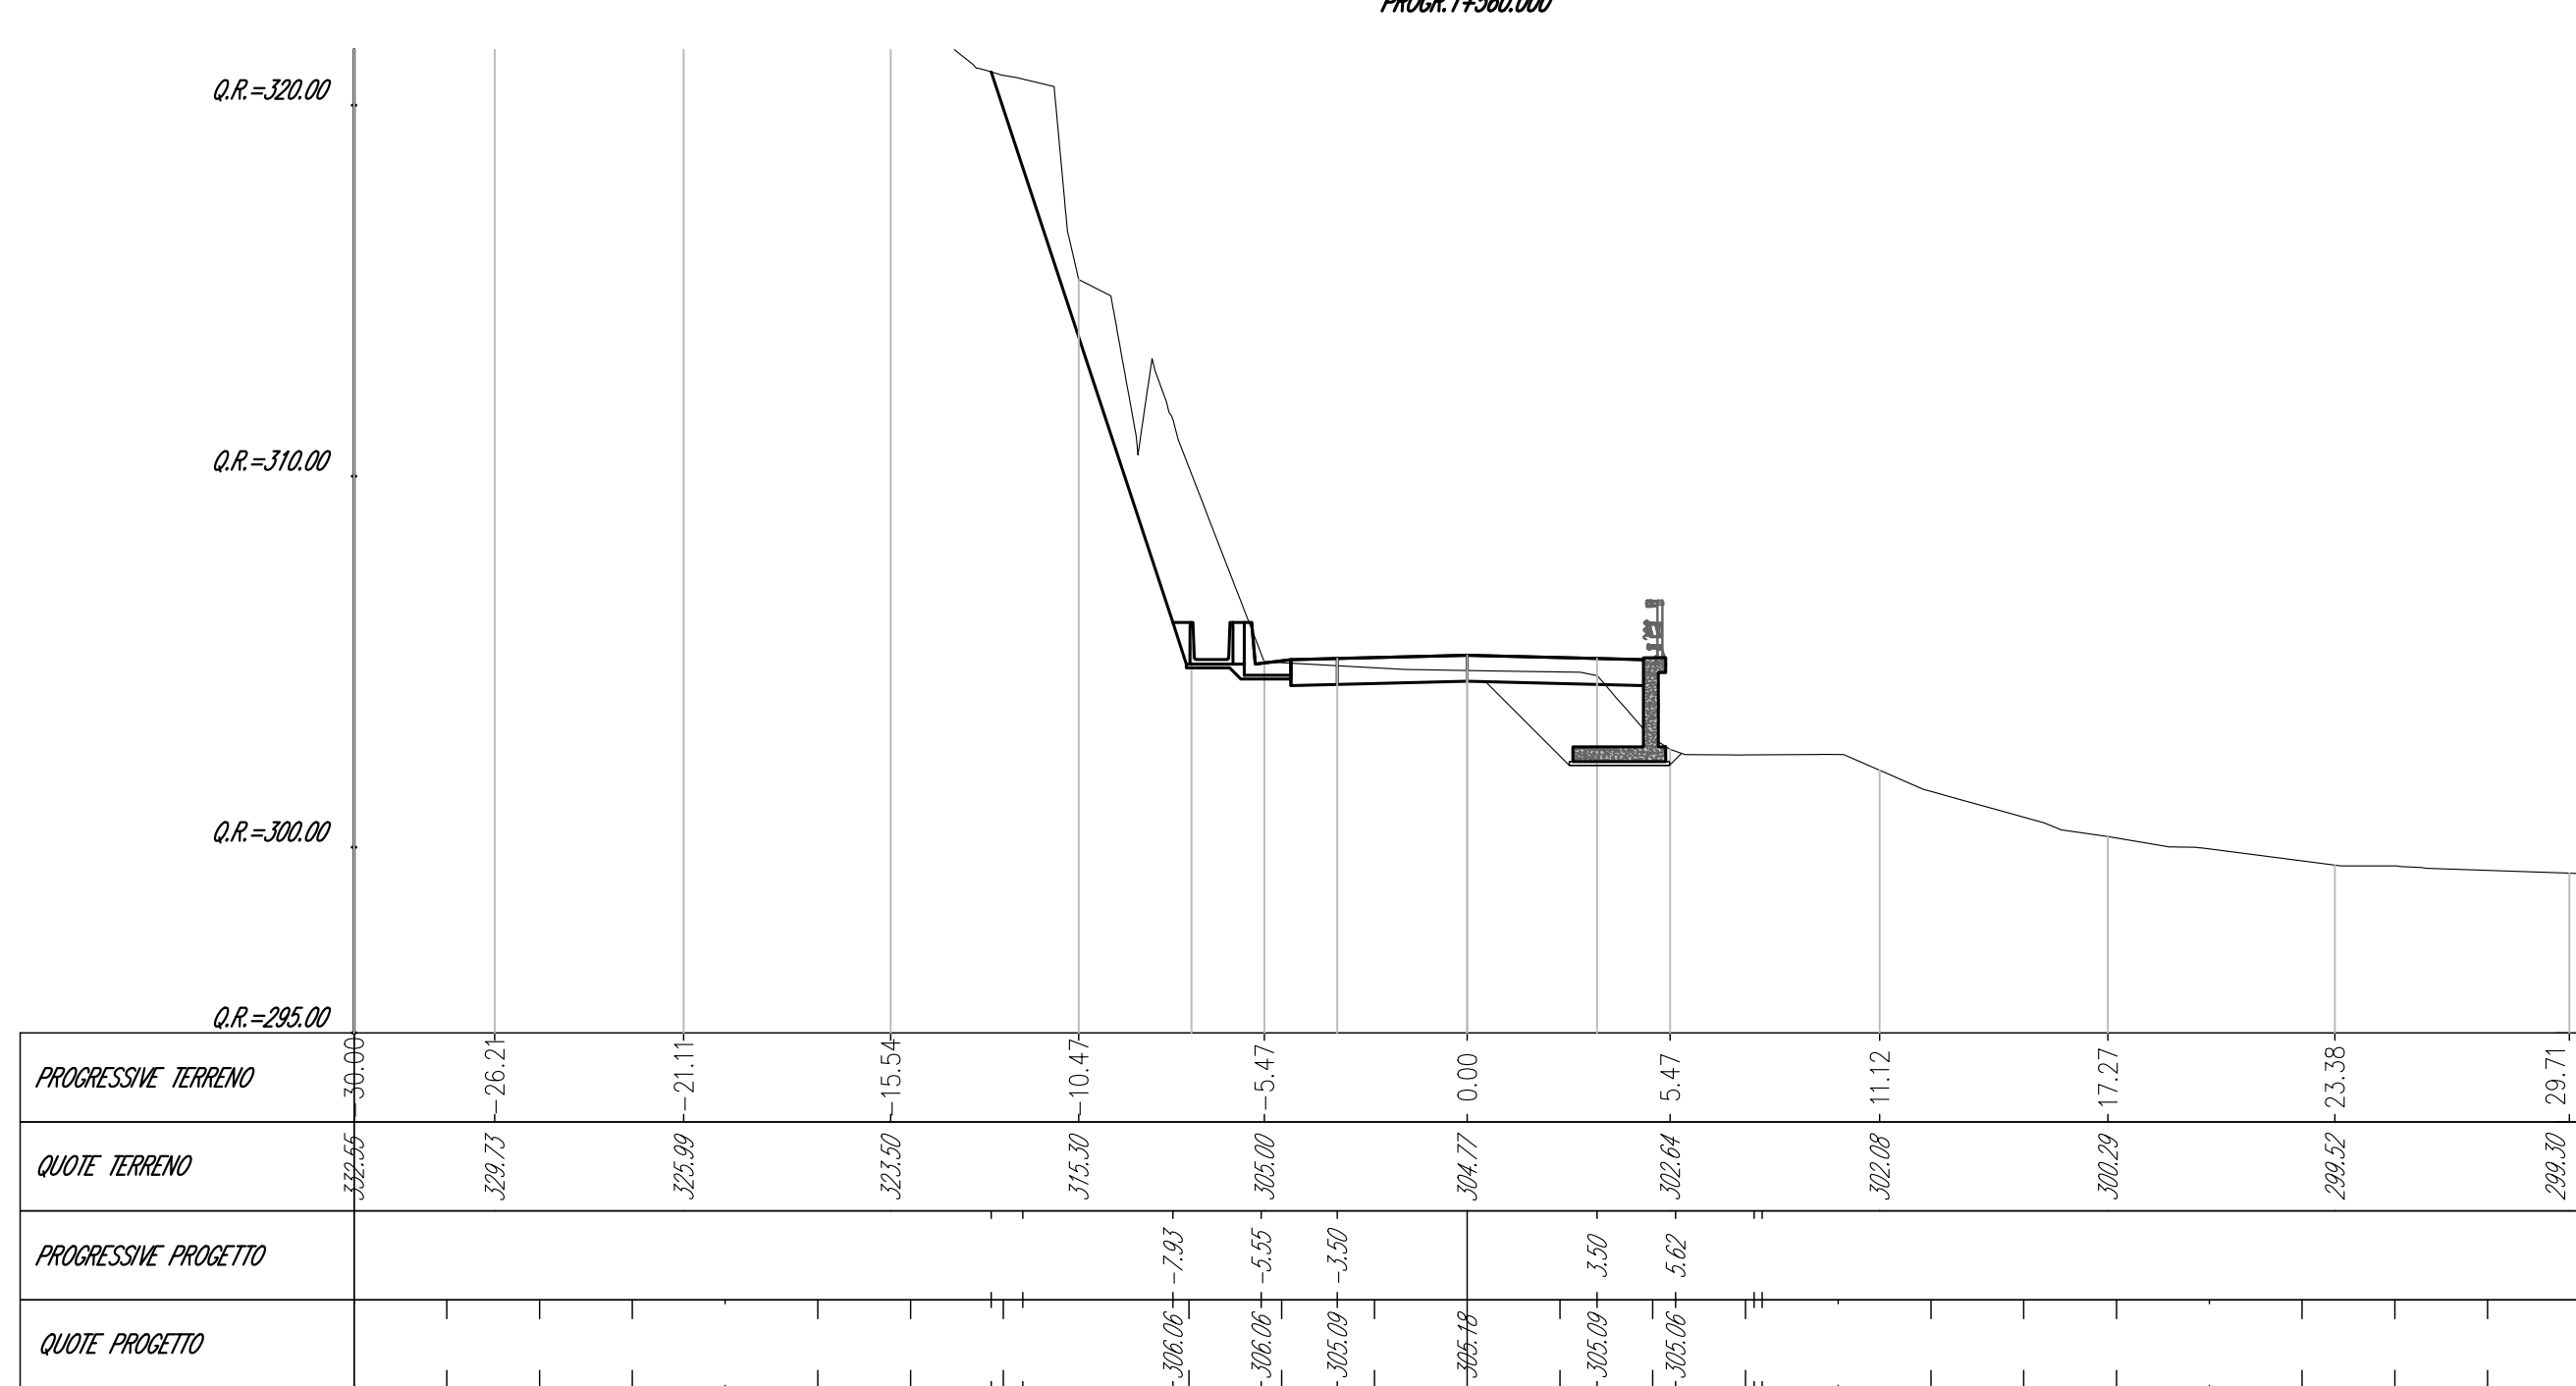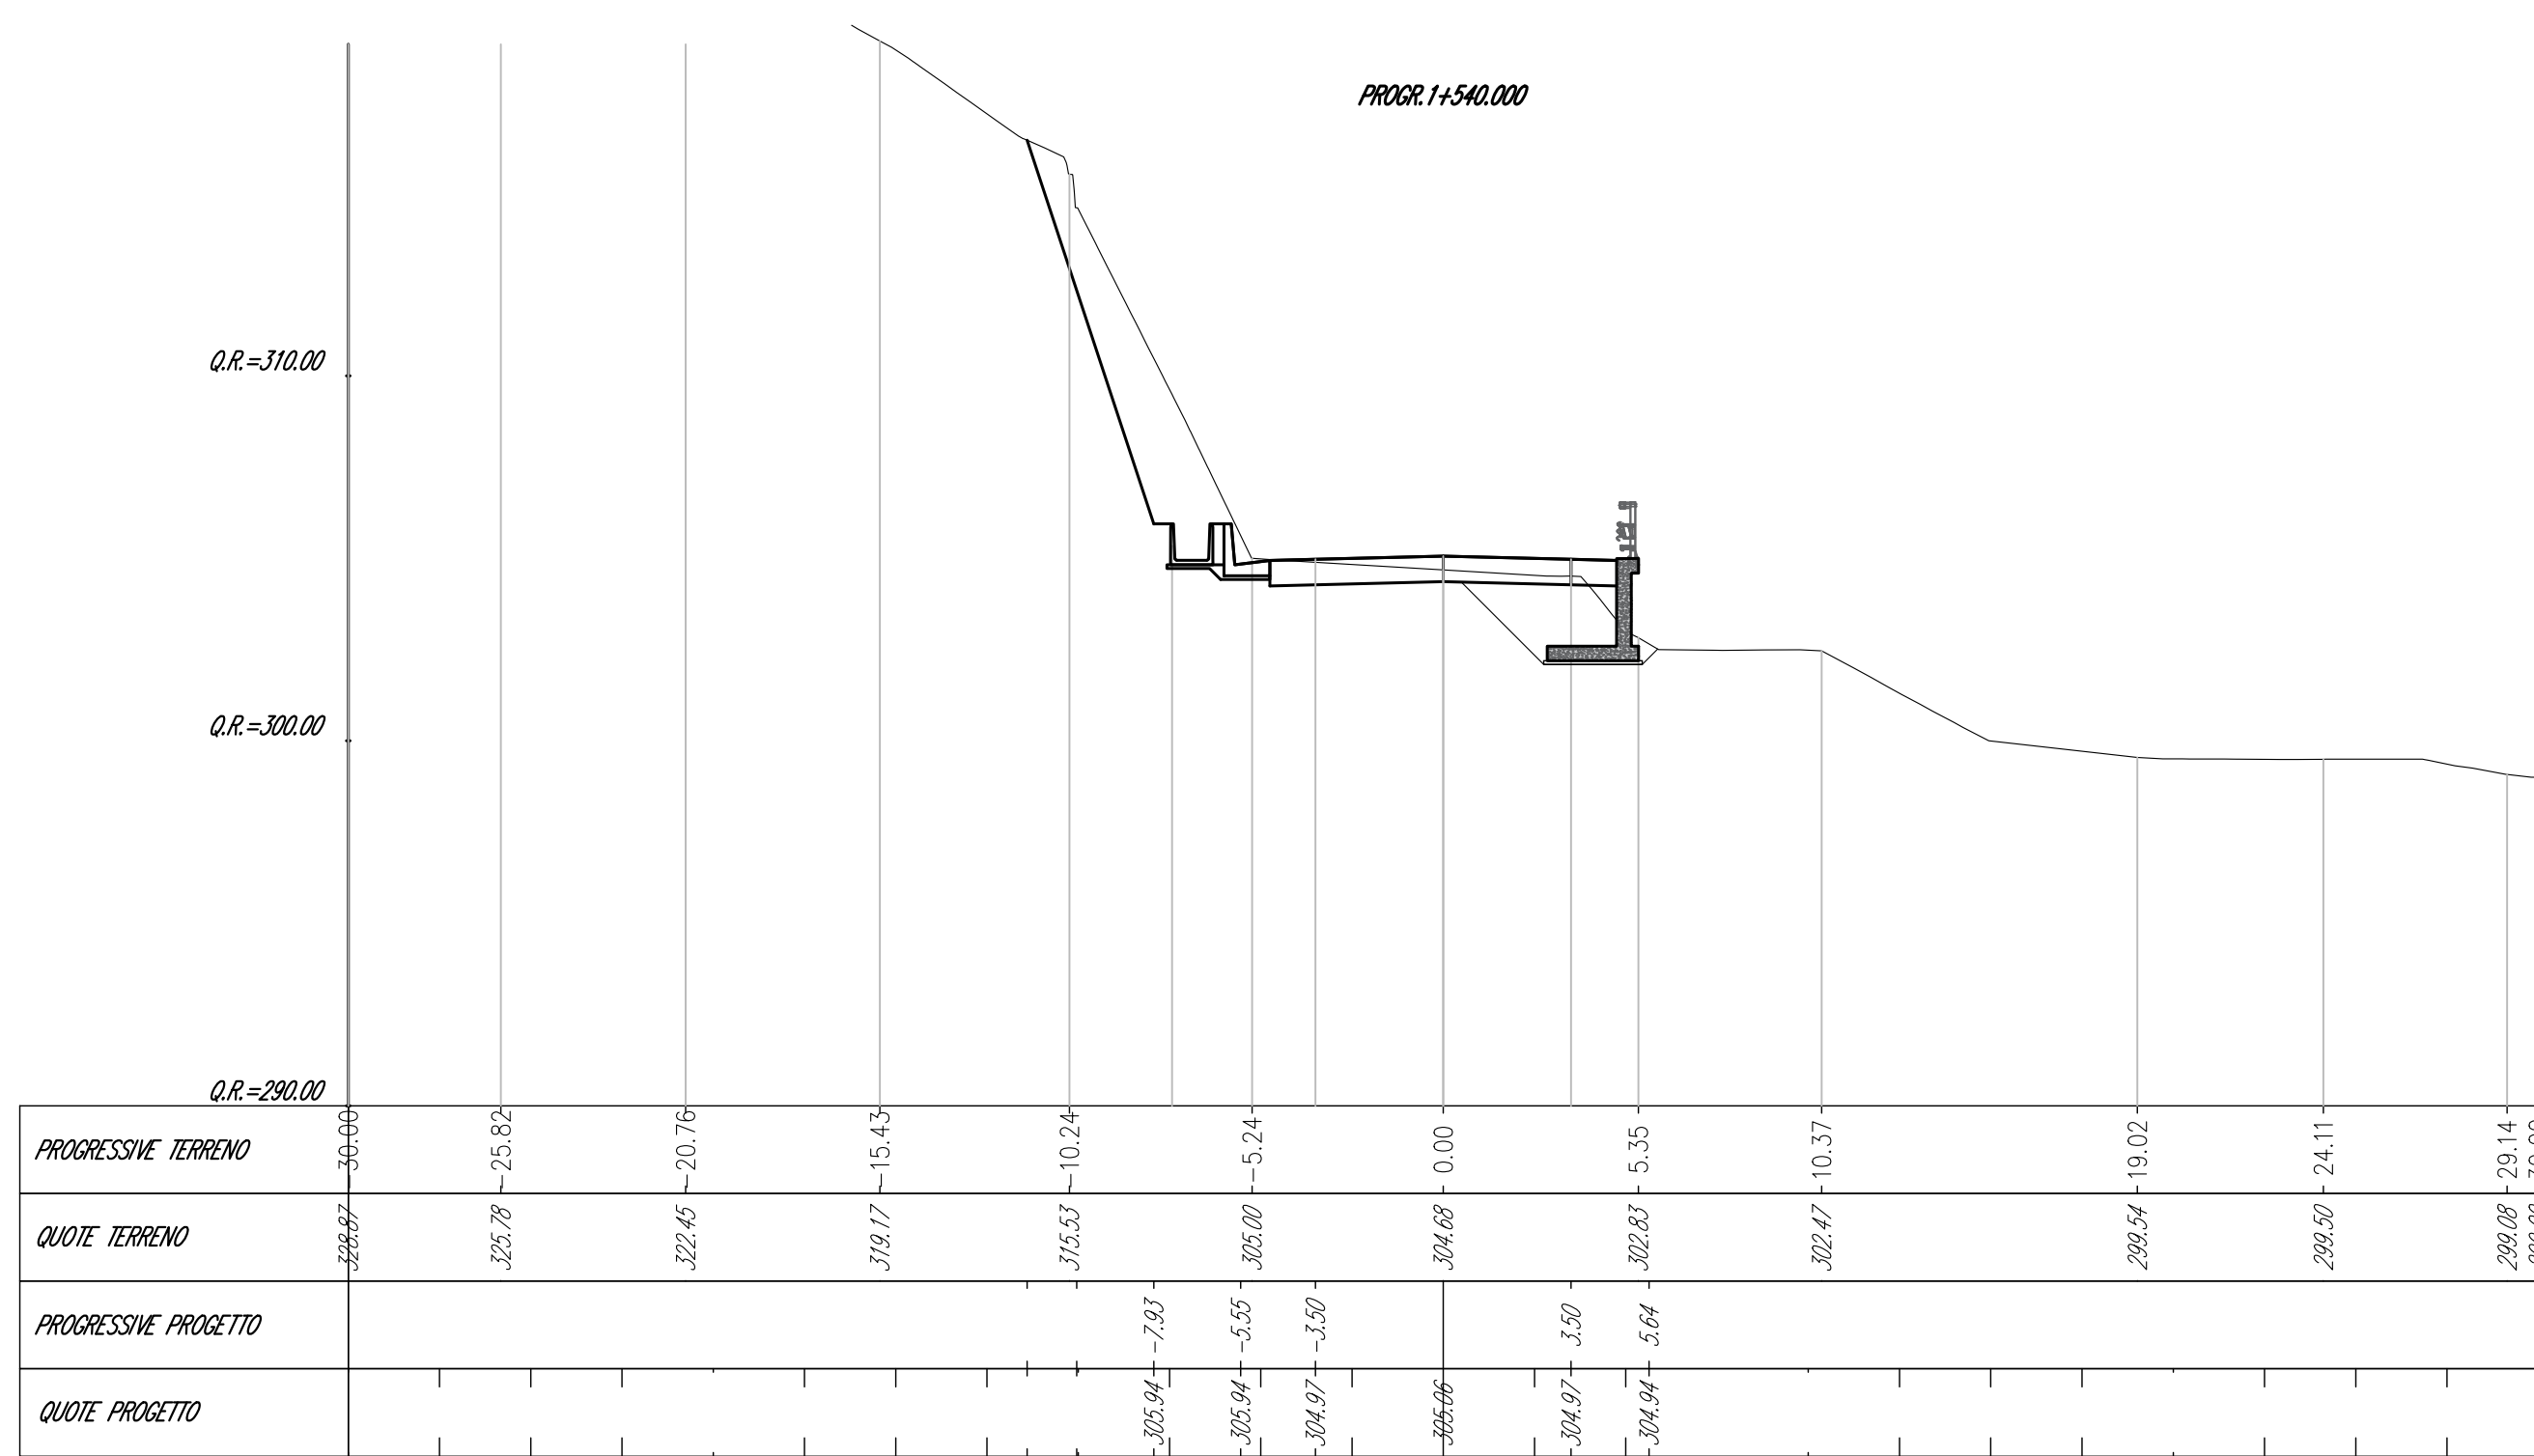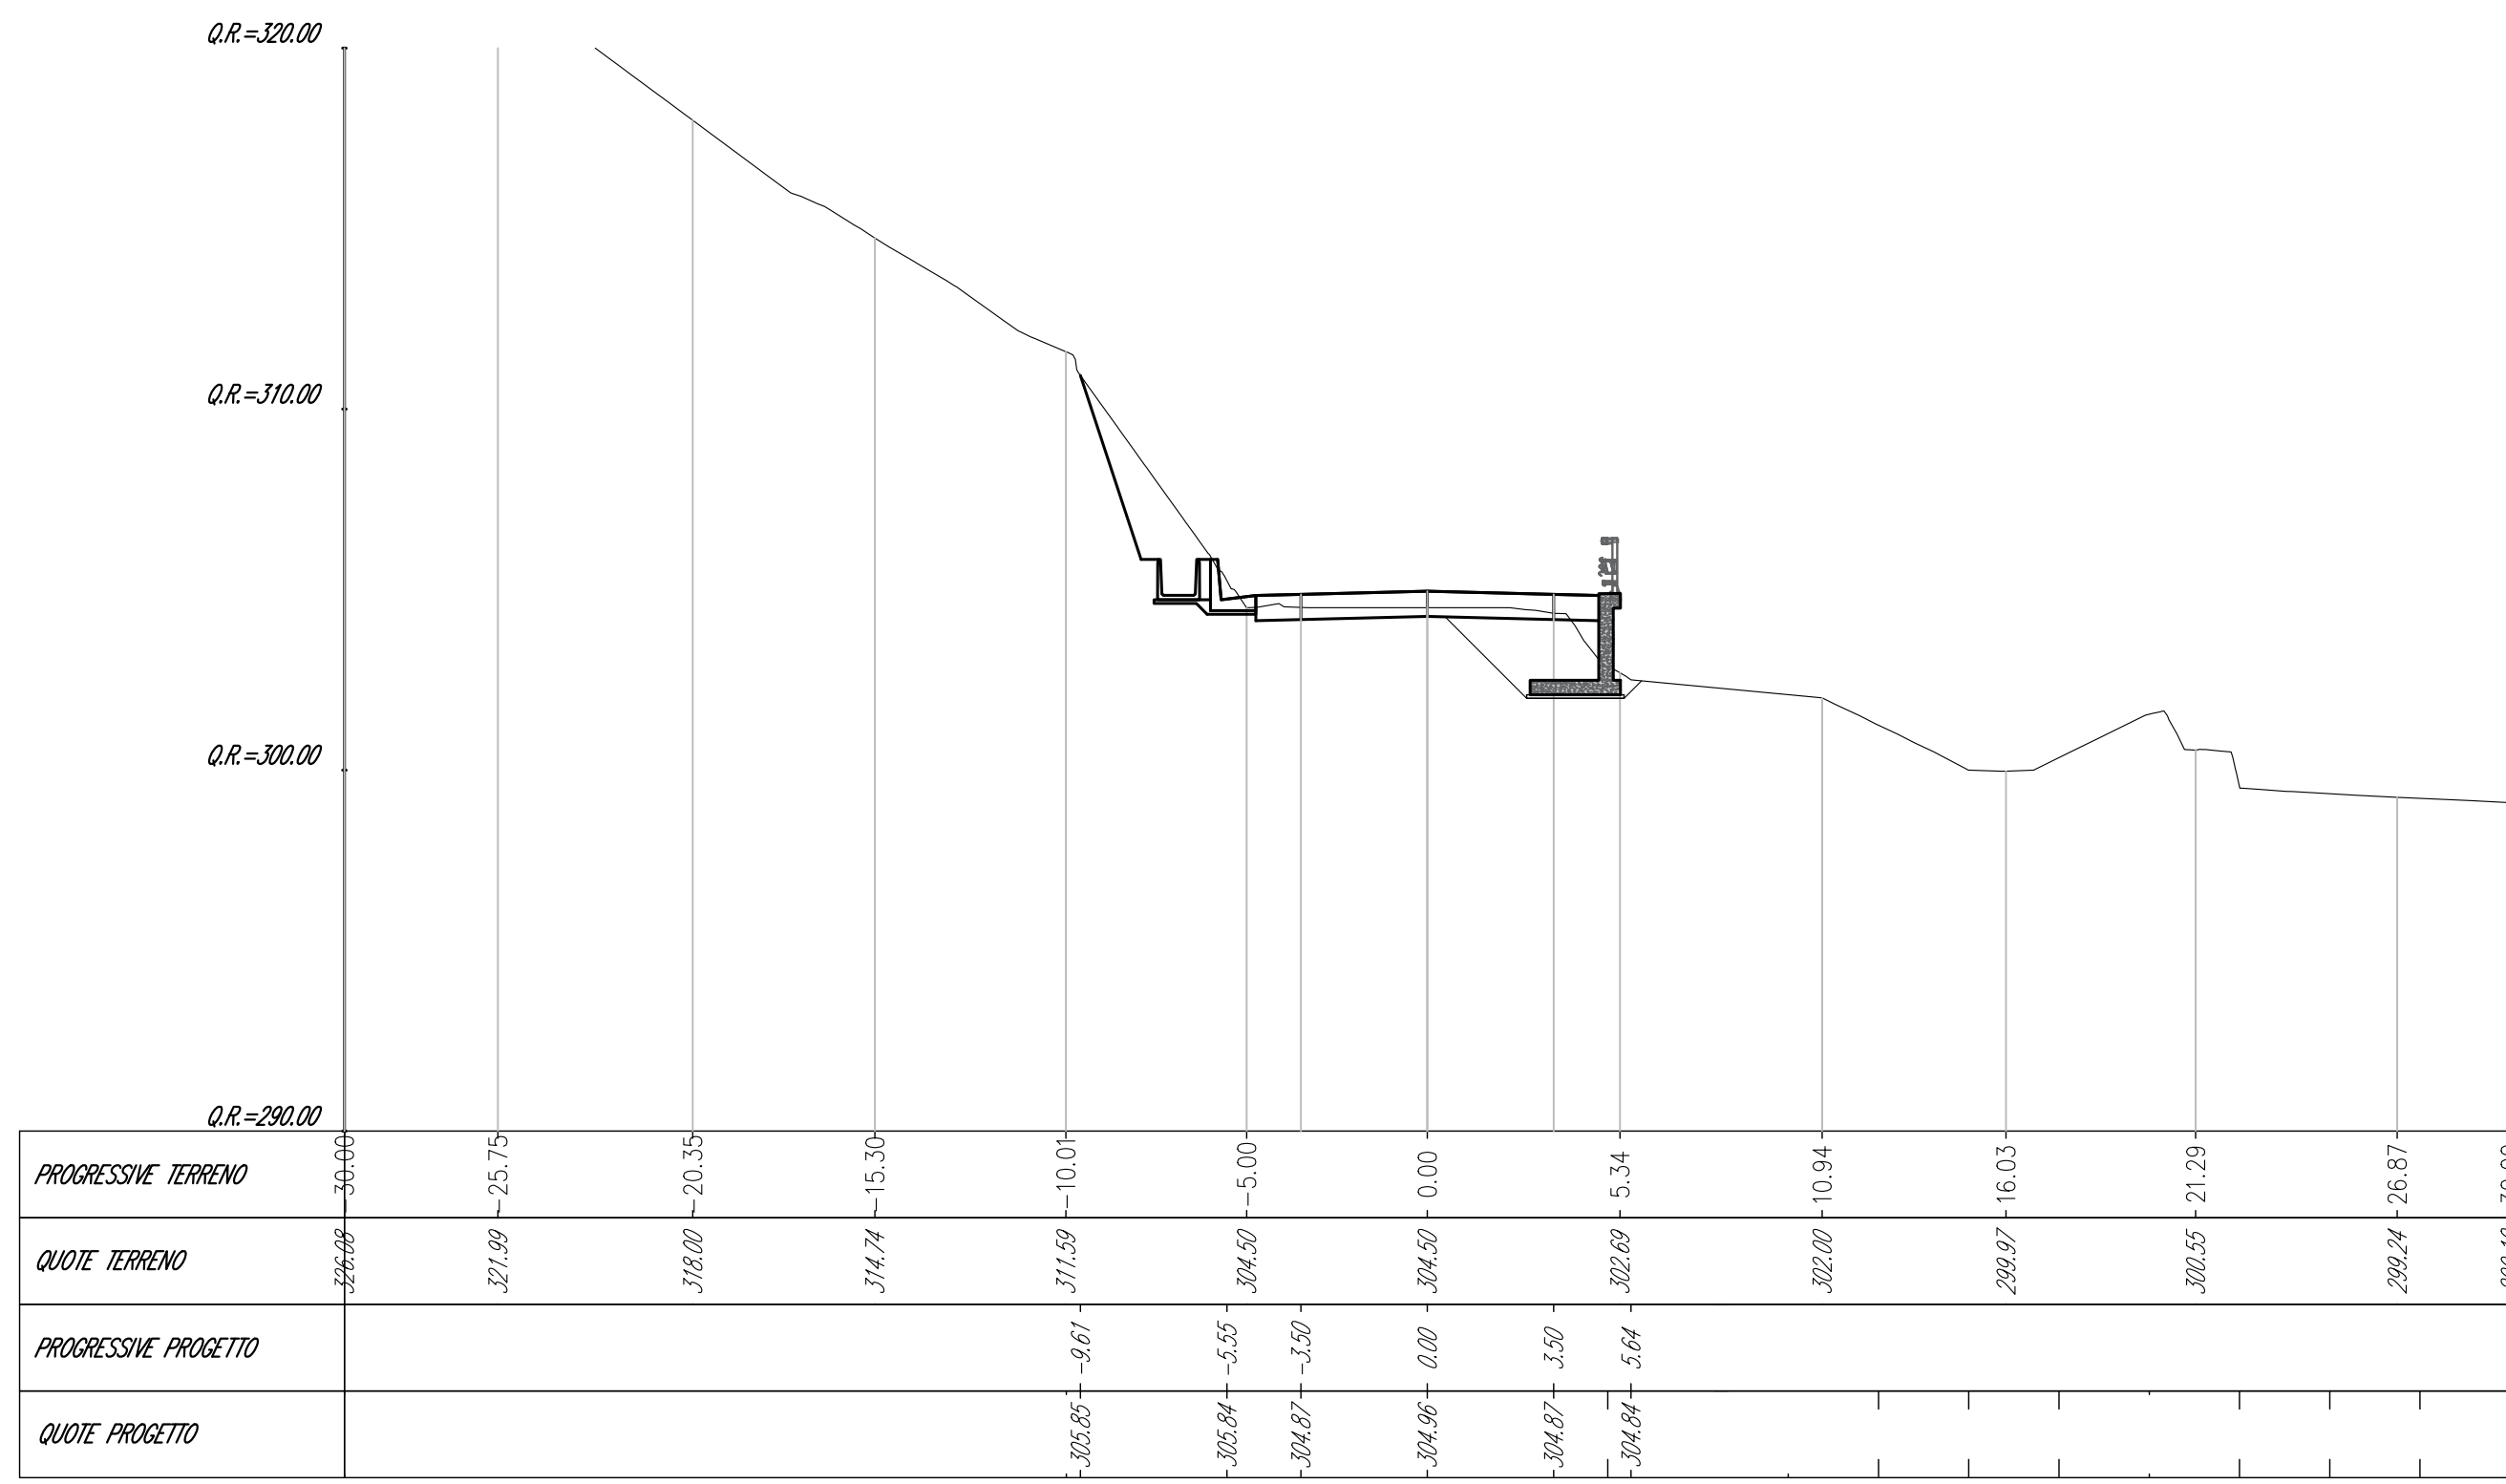

Struttura Territoriale Umbria
Via S.S. Salaria, 33 - 00187 Perugia T (+39) 075 / 57 491
Pec: info@gruppoconsorziostradae.it - www.stradaitaliae.it
Anas S.p.A. - Gruppo Ferrovie dello Stato Italiane
Società con socio unico soggetta all'attività di direzione e coordinamento di Ferrovie dello Stato Italiane S.p.A. e consociata ai sensi del D.L. 138/2002 (convertito con L. 178/2002)
Via Morcambano, 10 - 00185 Roma T (+39) 06 44461 - F (+39) 06 4456224
Pec: info@gruppoconsorziostradae.it
Cap. Soc. Euro 2.269.992.000,00 Iccr: R.E.A. 1024951 P.IVA 02133810003 - C.F. 8020845087

S.S. 685 "DELLE TRE VALLI UMBRE"
RETTIFICA DEL TRACCIATO E ADEGUAMENTO ALLA SEZ. TIPO C2 DAL km 41+500 al km 51+500
STRALCIO 1 - LAVORI DI ADEGUAMENTO ALLA SEZ. TIPO C2 DAL km 49+300 al km 51+500

PROGETTO ESECUTIVO

IMPRESA ESECUTRICE

bruno teodoro

PROGETTAZIONE

TECH PROJECT **De Gerns**

IL PROGETTISTA

Ing. Valerio BAILETTI
Cofin. agli ingegneri della
progettazione (art. 10, comma 1, lett. a)
(Cofin. degli ingegneri della
progettazione (art. 10, comma 1, lett. a))

IL COORDINATORE DELLA SICUREZZA
IN FASE DI PROGETTAZIONE

Ing. Valerio BAILETTI
Cofin. agli ingegneri della
progettazione (art. 10, comma 1, lett. a)
(Cofin. degli ingegneri della
progettazione (art. 10, comma 1, lett. a))

RESPONSABILE DEL PROCEDIMENTO

Ing. Gianluca DE PAOLIS

PROTOCOLLO

DATA

N. ELABORATO:

D122

CAPITOLO D1 - ASSE PRINCIPALE

SEZIONI TRASVERSALI - TAV. 7

CODICE PROGETTO	NOME FILE	REVISIONE	SCALA:
PROGETTO	D122_T01P500TRASZ07_A.dwg		
PG0374E2201	CODICE ELAB.	T01P500TRASZ07	A
D			
C			
B			
A	PRIMA EMISSIONE	APRILE 2024	ING. GIULIA CHANTIERA
REV.	DESCRIZIONE	DATA	REDATTO VERIFICATO APPROVATO

ING. GIULIA CHANTIERA	ING. GIANCARLO TANZI	ING. VALERIO BAILETTI
-----------------------	----------------------	-----------------------