

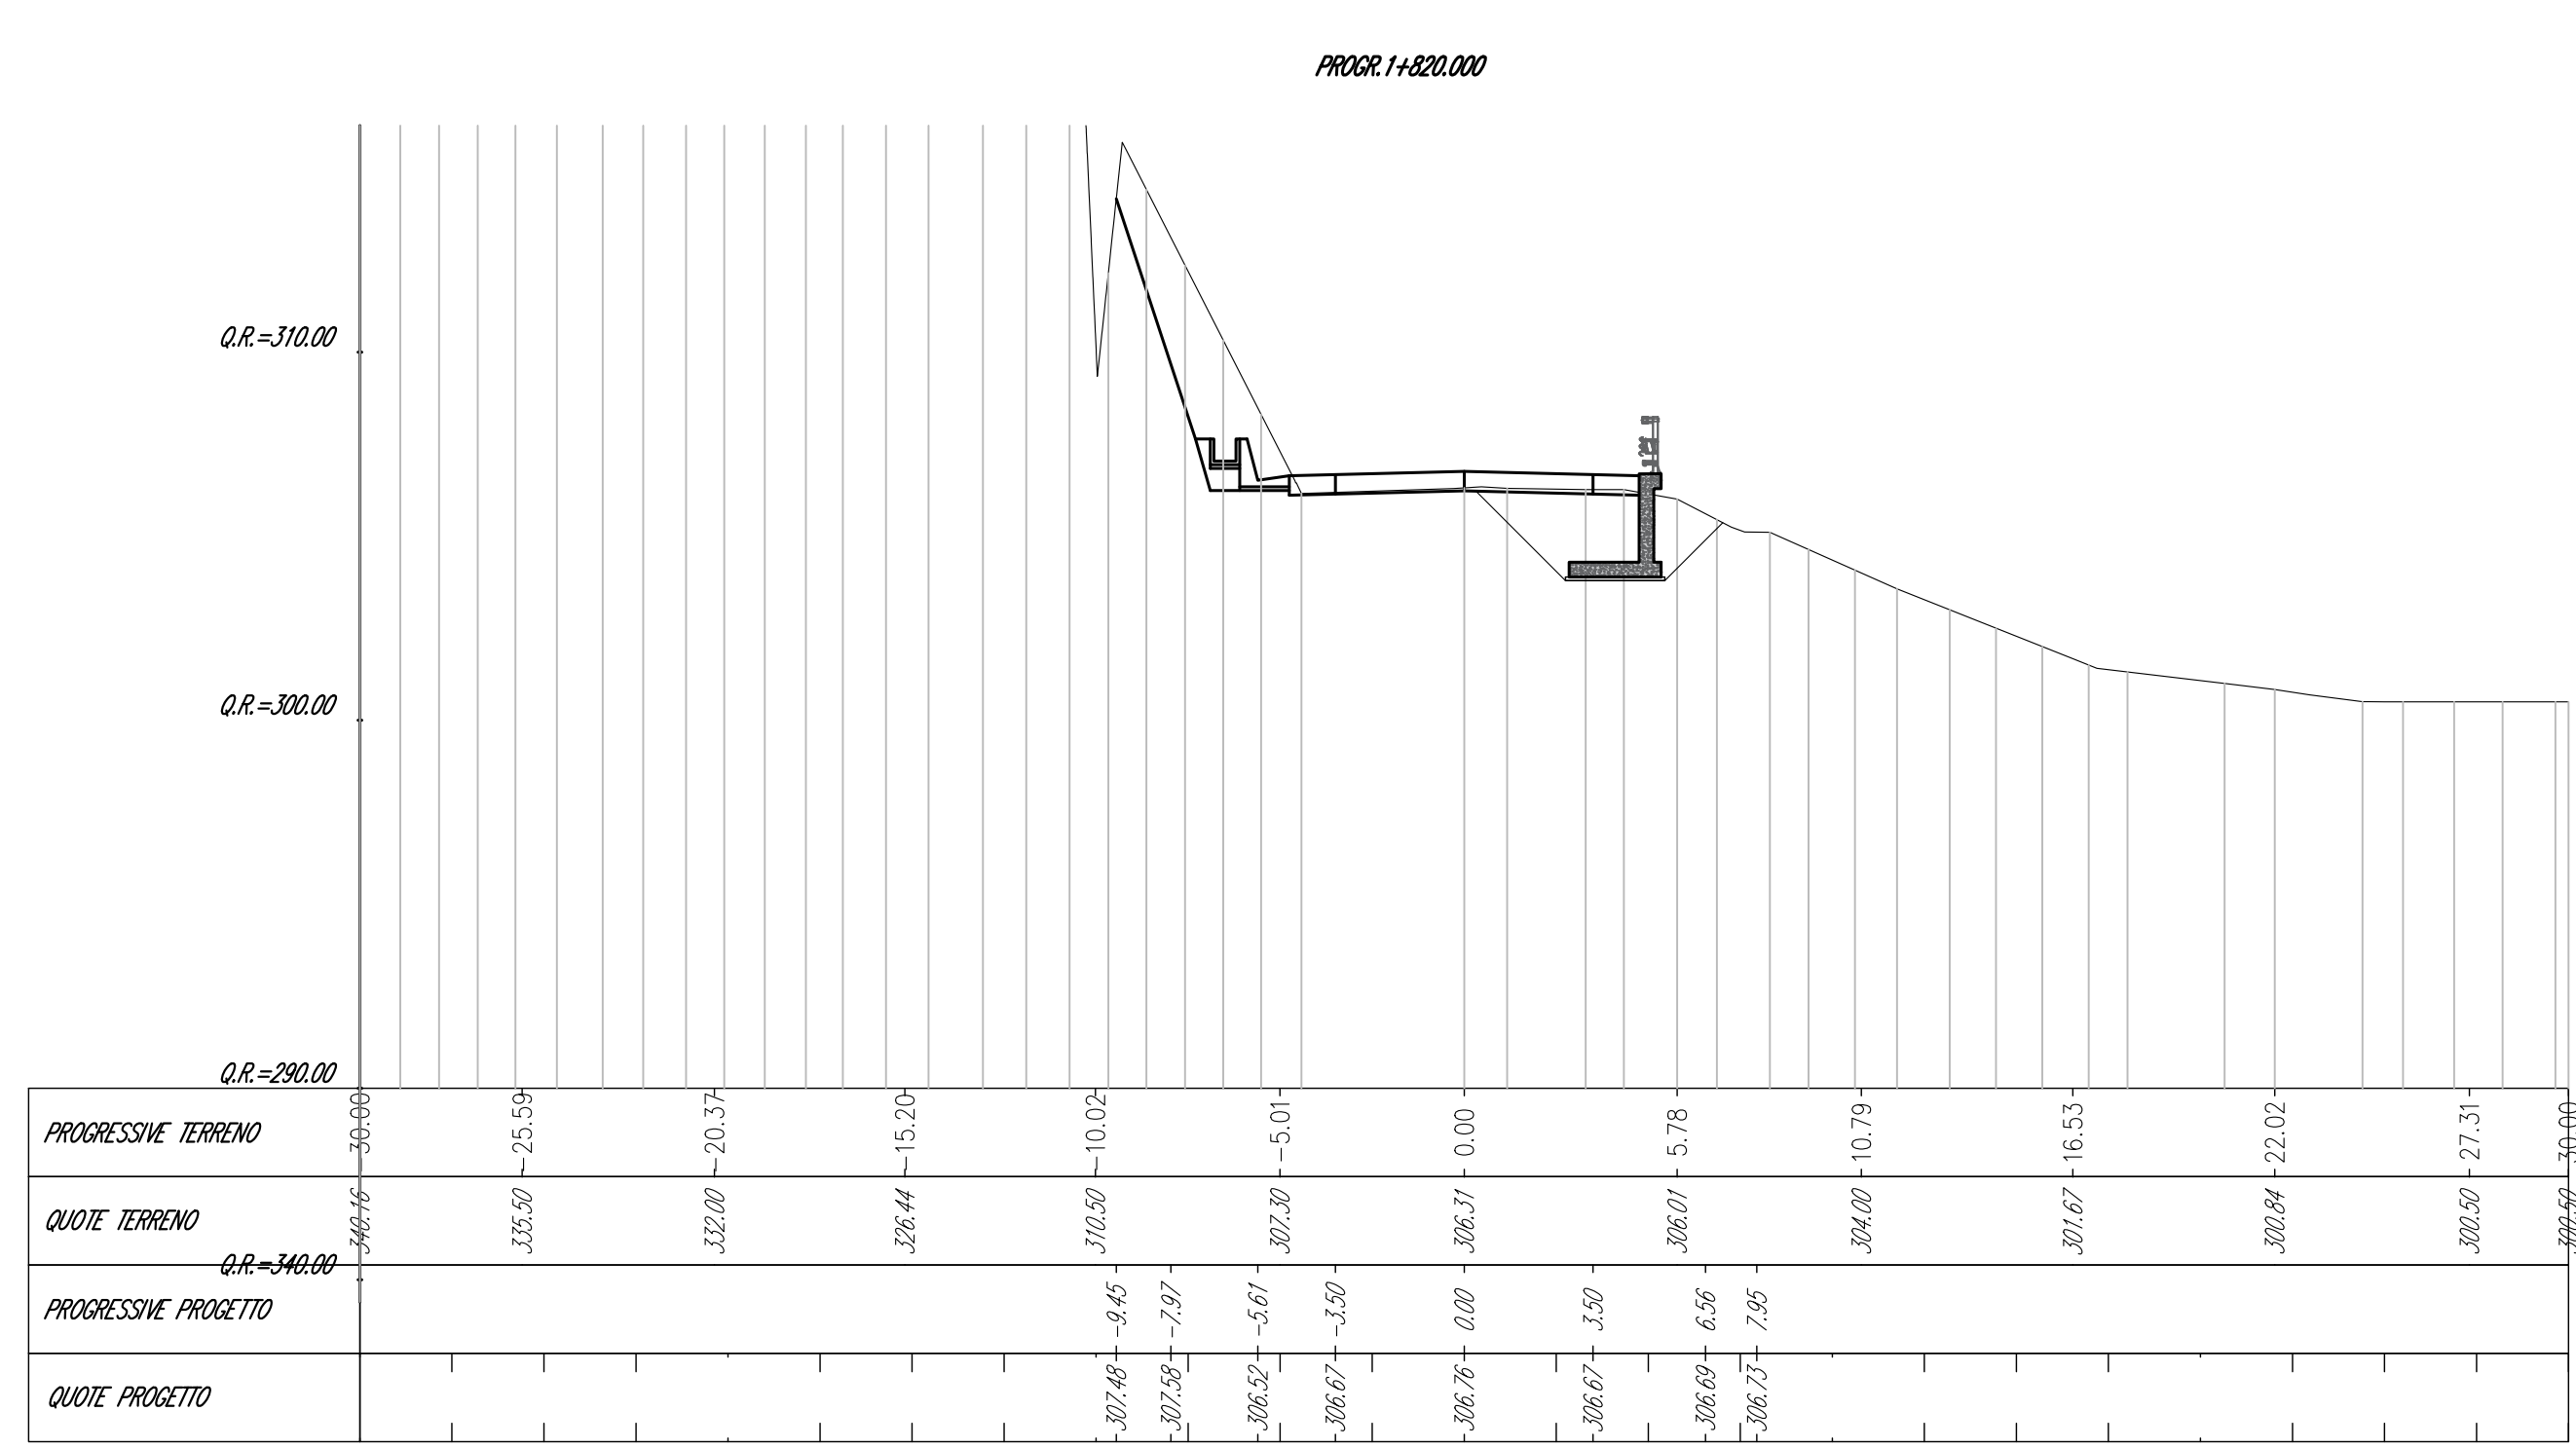


Mot. alla prop. 1+820.00	
Materiale	Area (m²)
Scavo	14.78
Rilievo	0.00
Pavimentazione	5.94
Inserimento	0.00
Scotto	0.00
Gradini	0.00
Ricicciamento	9.05

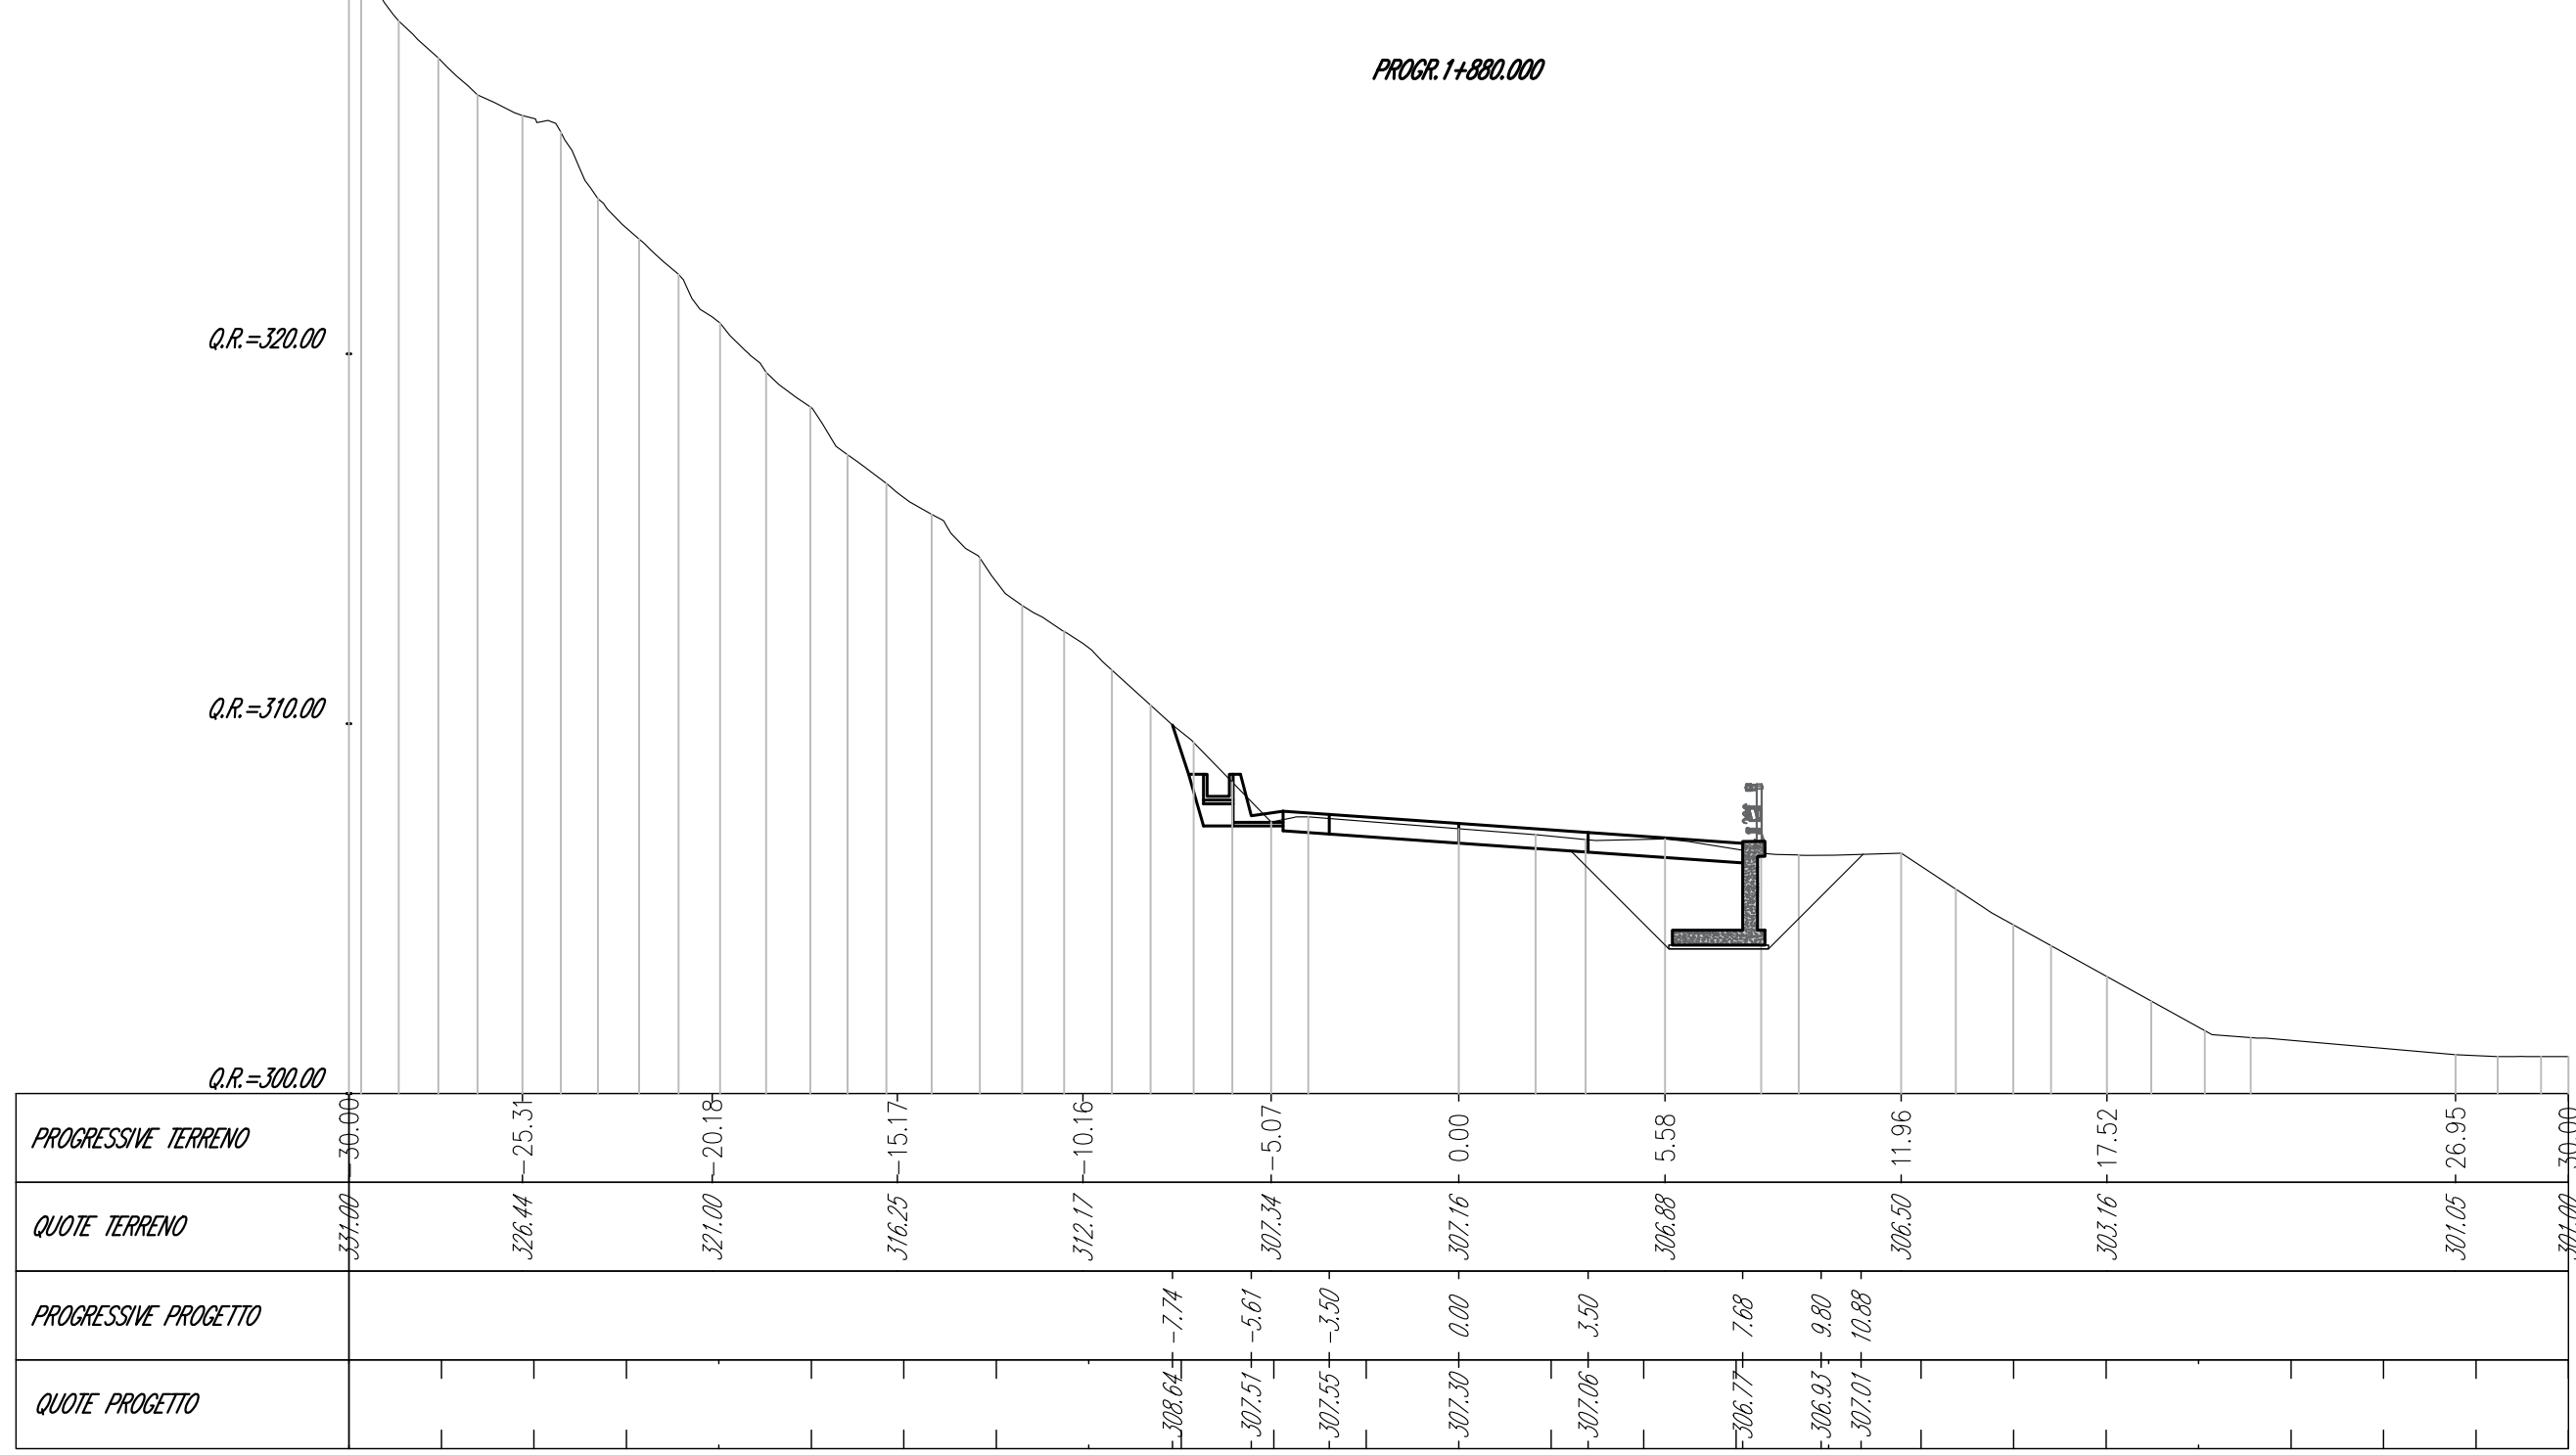

Met. alla progr. 1+8892.00	
Materiale	Area (m ²)
Suolo	7.74
Rilevato	0.00
Pavimentazione	6.59
Interrimento	0.00
Scalino	0.00
Gradini	0.00
Riepilogativo	10.94

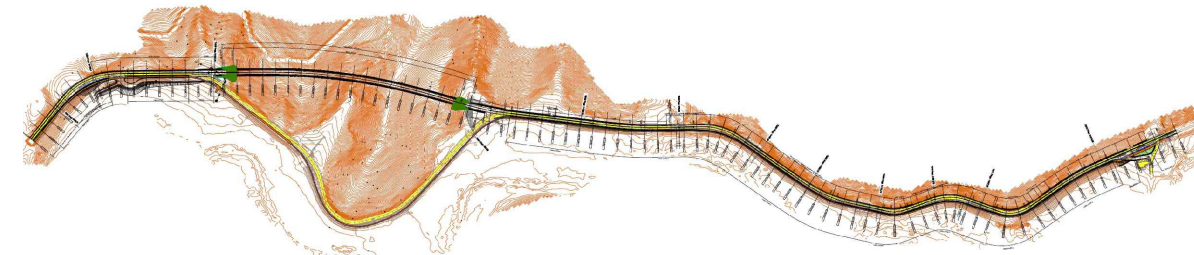

		Struttura Territoriale Umbria Via XX Settembre 28 - 00121 Perugia T+39 075 / 57 461 Pec: anas.umbria@postcert.stradestranes.it - www.stradestranes.it Anas S.p.A. - Gruppo Ferrovie dello Stato Italiane Società con unico socio soggetta all'attività di direzione e coordinamento di ferrovie dello Stato Italiane S.p.A. - con sede in Roma T+39 06 44861.1 T+39 06 44562.24 Pec: anas@postcert.stradestranes.it Cap. Soc. Euro 2.369.852.000,00 Iscr. R.E.A. 1024951 P.IVA 02133681003 - C.F. 8020845067	
S.S. 685 "DELLE TRE VALLI UMBRE" RETIFICA DEL TRACCIATO E ADEGUAMENTO ALLA SEZ. TIPO C2 DAL KM 41+500 al km 51+500 STRALCIO 1 - LAVORI DI ADEGUAMENTO ALLA SEZ. TIPO C2 DAL KM 49+300 al km 51+500			
			
PROGETTO ESECUTIVO			
IMPRESA ESECUTRICE  bruno teodoro		RESPONSABILE DEL PROCEDIMENTO ing. Giuseppe DE PAOLIS	
PROGETTAZIONE  			
IL PROGETTISTA Ing. Umberto ALBERTI Cofide degli ingegneri della provincia di Roma (0115)		IL COORDINATORE DELLA SICUREZZA IN FASE DI PROGETTAZIONE Ing. Fabrizio ALBERTI Cofide degli ingegneri della provincia di Roma (0115) Cofide unico responsabile	
			
N. ELABORATO: D124		CAPITOLO D1 - ASSE PRINCIPALE SEZIONI TRASVERSALI - TAV. 9	
CODICE PROGETTO PROGETTO PG0374E2201		NOME FILE D124_T01P500TRASZOV_A.dwg CODICE (ELAB.) T01 P500 TRA SZOV	
D C B A		REVISIONE A	
REV.		SCALA: APRILE 2024 ING. GIULIA CAVATERRA ING. GIANCARLO TANDI ING. VALERIO BAJETTI	
DESCRIZIONE		APPROVAZIONE DATA REDATTO VERIFICATO APPROVATO	