



Tot. alla pag. 24280,00	
Materiale	Area (m ²)
Sassi	2.13
Rilevati	17.35
Pavimentazione	8.76
Infornimenti	4.22
Scollo	7.90
Gradi	4.60
Riparimenti	0.00

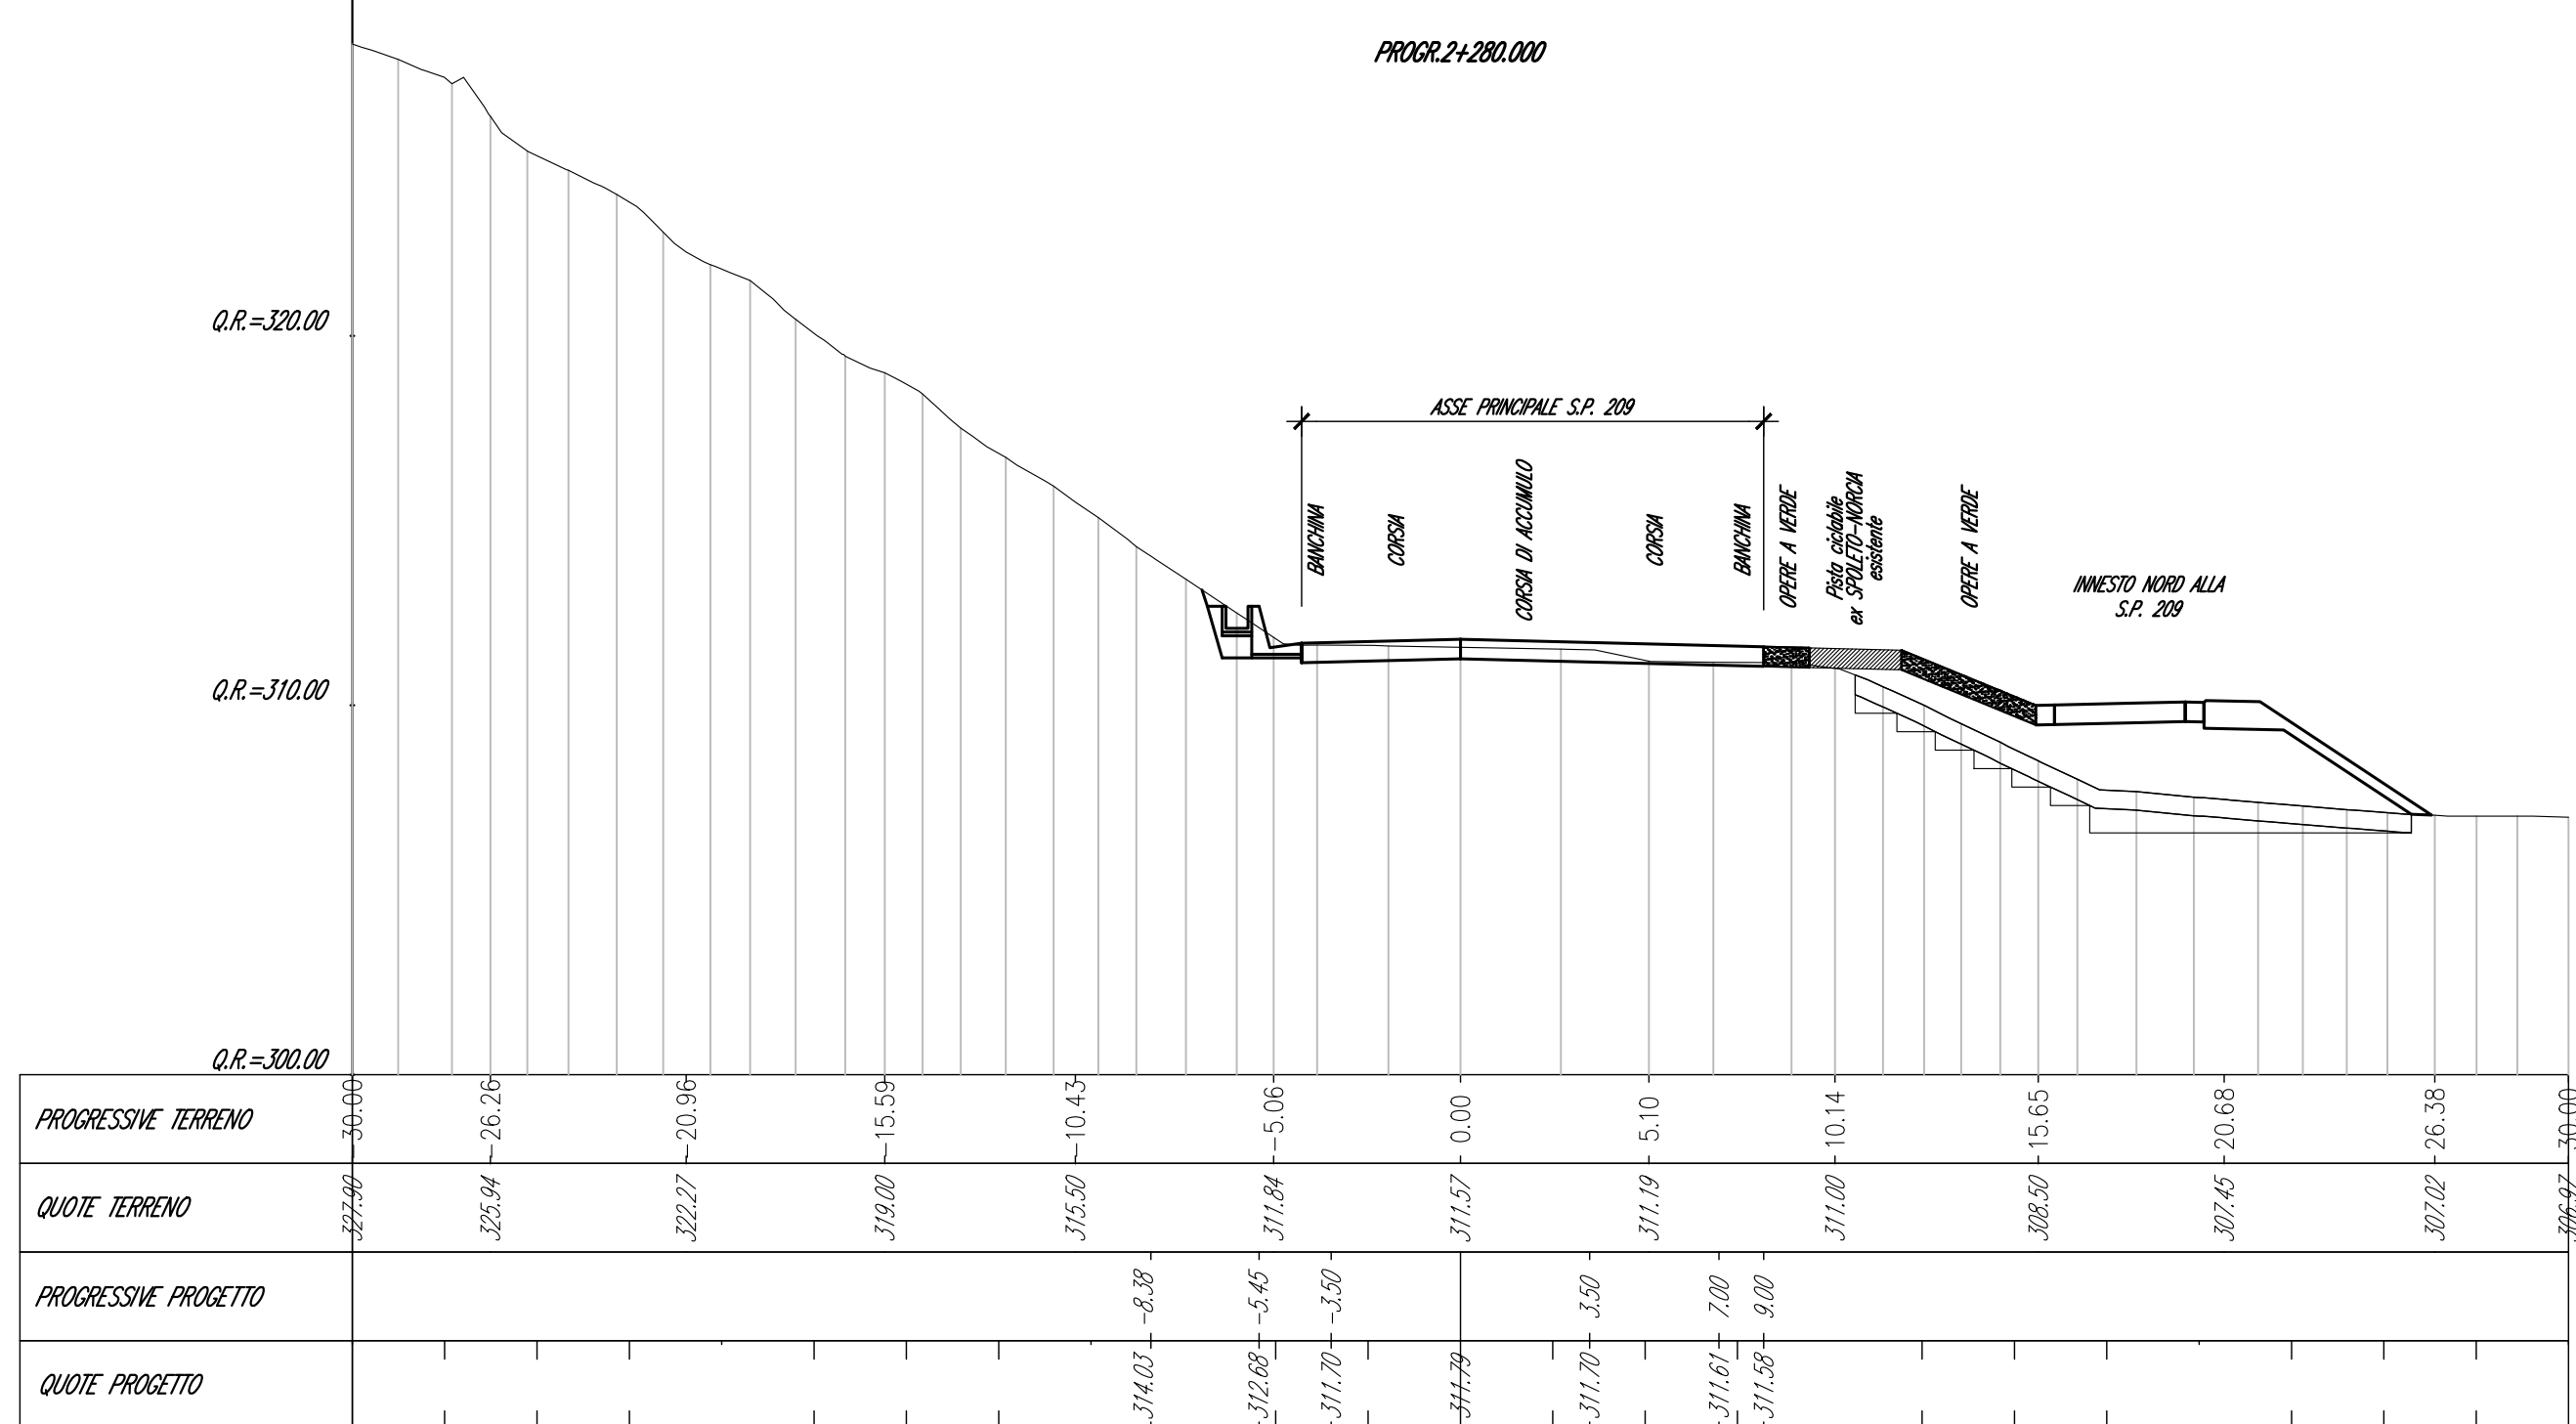

Met. alla prop. 2+343.60	
Materiale	Area (m²)
Servo	0.00
Rilevato	0.00
Pavimentazione	4.24
Intervento	0.00
Scalco	0.00
Gradini	0.00
Rinquinamento	0.00

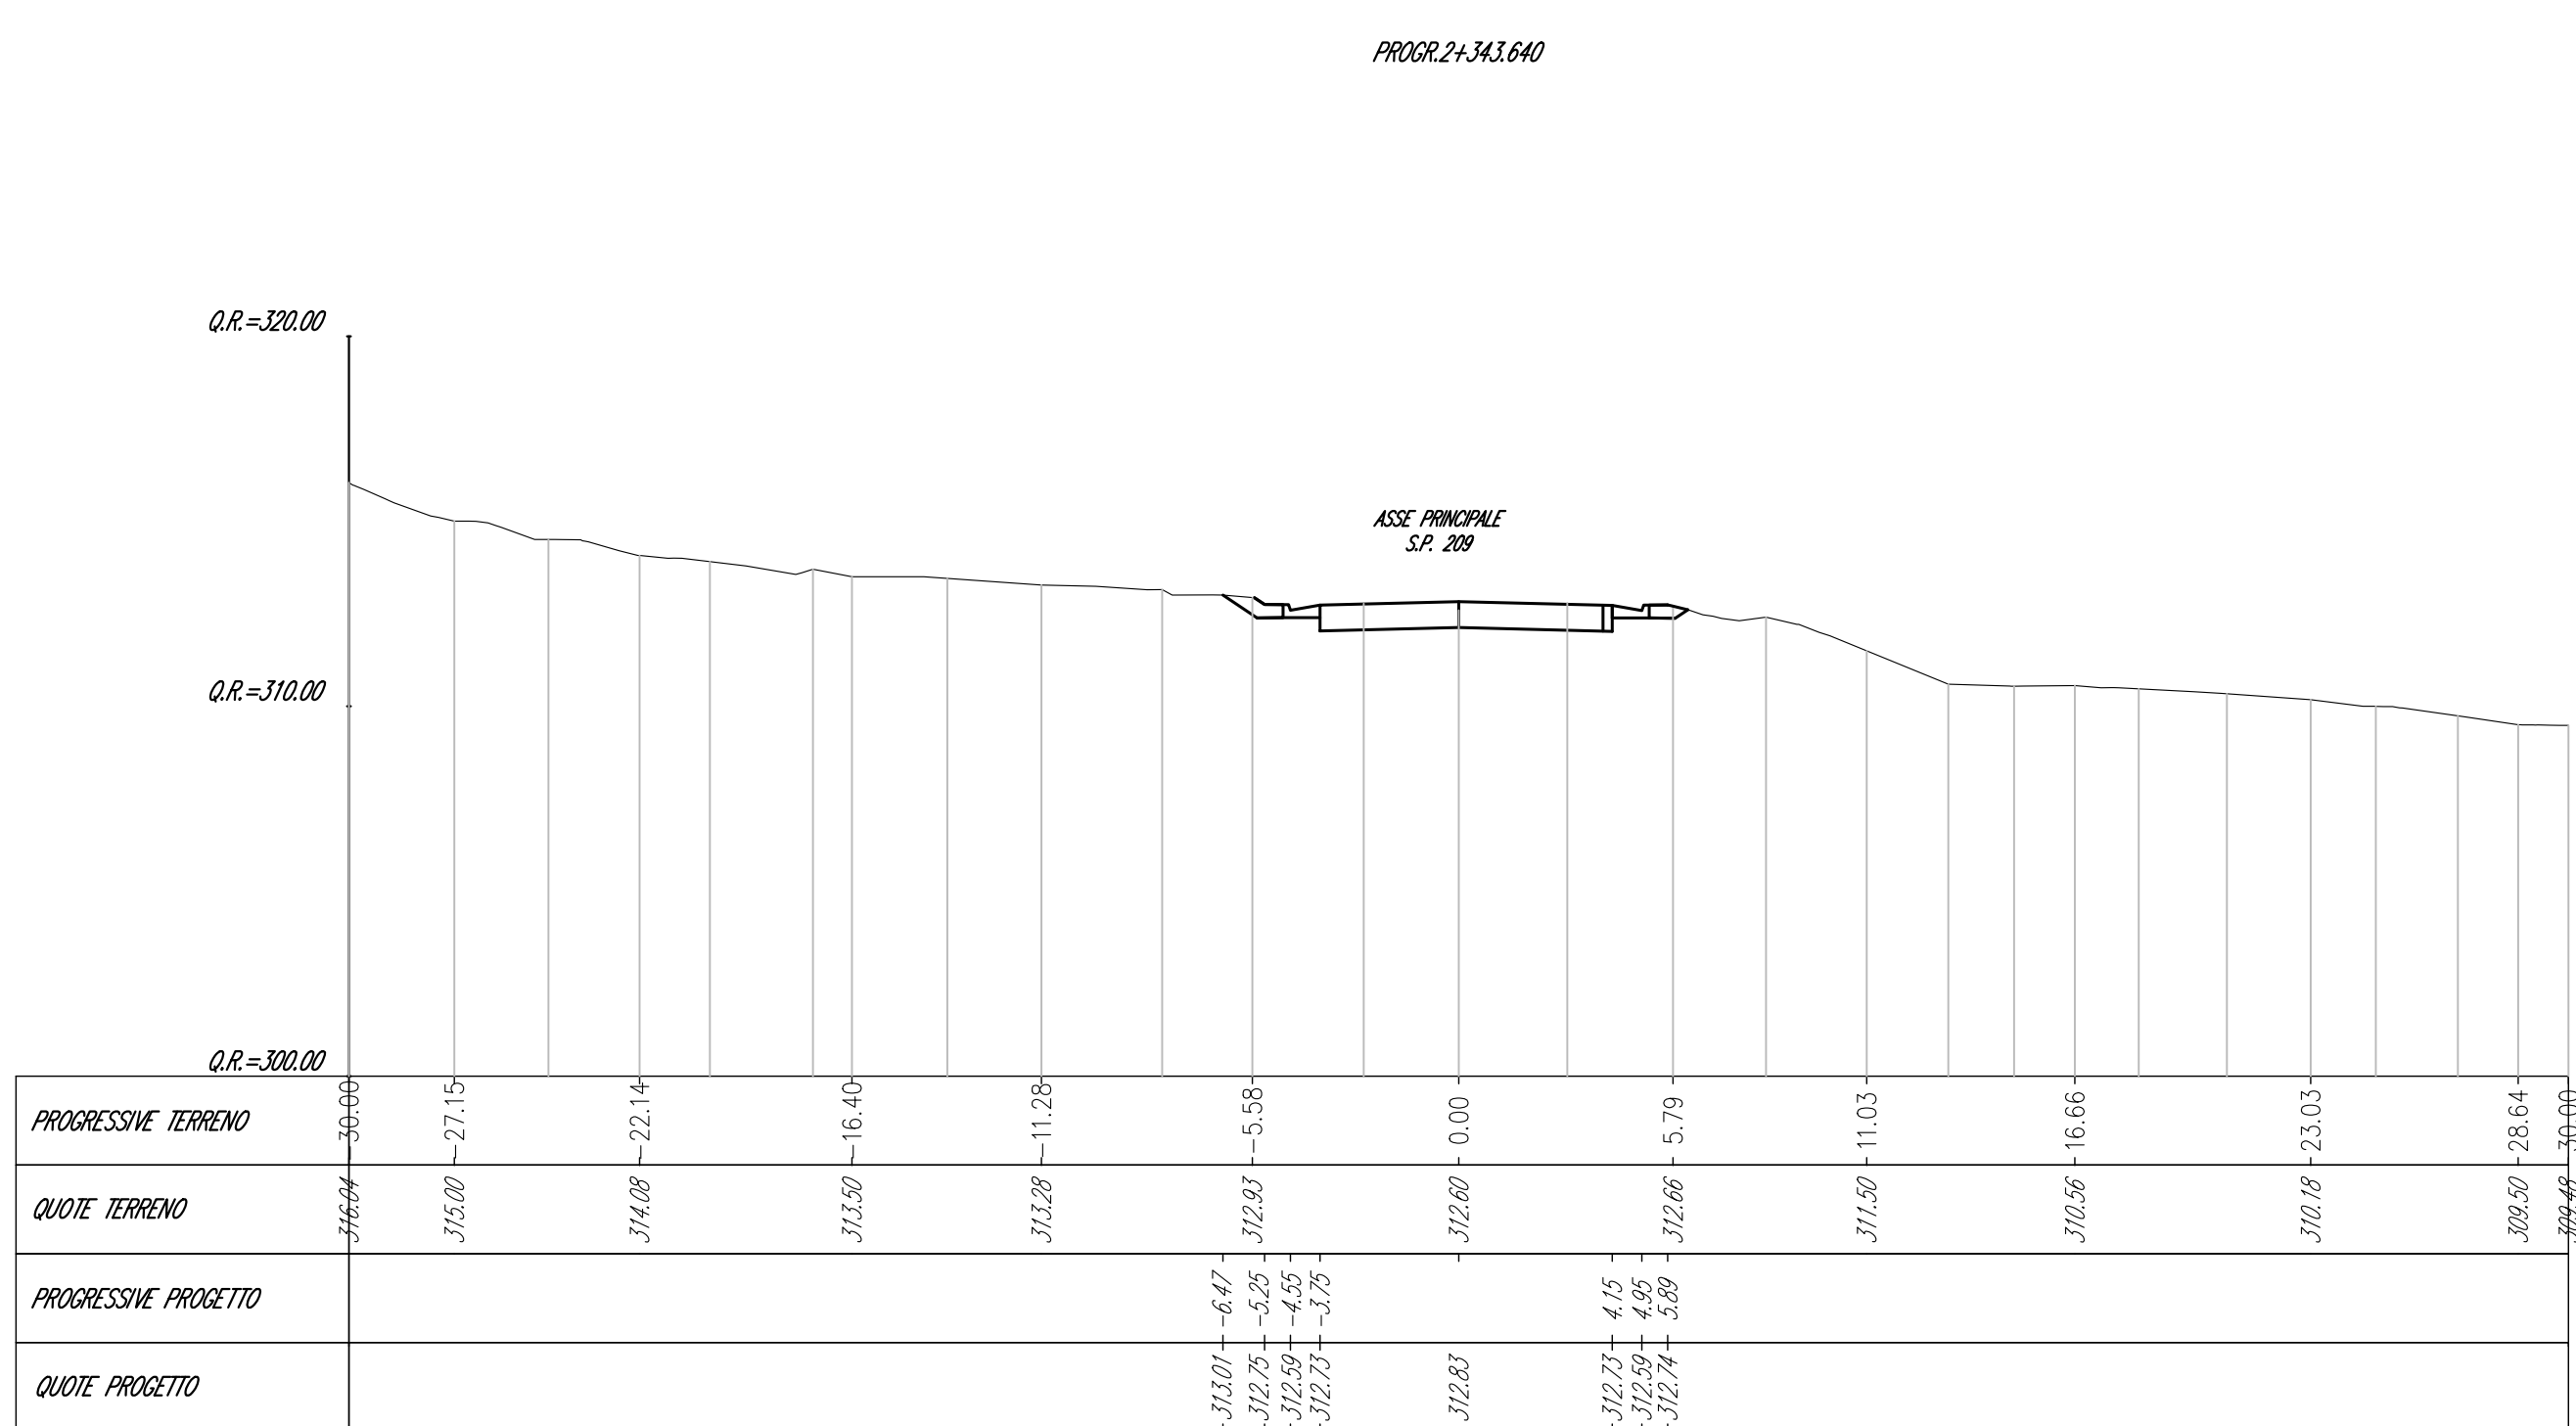

		Struttura Territoriale Umbra Via XX Settembre, 33 - 00121 Perugia T +39 075 / 571 401 Pcc. urna@gruppoitalianefse.it - urna@stazione.it Anas S.p.A. - Gruppo Ferrovie dello Stato Italiane Società con ruolo unico soggetta all'attività di direzione e coordinamento di Ferrovie dello Stato Italiane S.p.A. e controllata per il 100% dal D.L. 138/2002 (convertito con L. 175/2002) Via Nazionale, 101 - 00187 Roma T +39 06 4401.71 / 06 44052.24 Pcc. anas@gruppoitalianefse.it Ccc. Snc - Snc 5.265.802.000/00 - Soc. R.E.A. 1026951 P.IVA 02133681003 - C.F. 80208450587	
S.S. 685 "DELLE TRE VALLI UMBRE" RETIFICA DEL TRACCIATO E ADEGUAMENTO ALLA SEZ. TIPO C2 DAL KM 41+500 al KM 51+500 STRALCIO 1 - LAVORI DI ADEGUAMENTO ALLA SEZ. TIPO C2 DAL KM 49+300 al KM 51+500			
			
PROGETTO ESECUTIVO			
IMPRESA ESECUTRICE  bruno teodoro		RESPONSABILE DEL PROCEDIMENTO Ing. Gianluca DE PAOLIS	
PROGETTAZIONE  TECH  Deoerns			
IL PROGETTISTA Ing. Valerio BAJETTI Controllo del progetto alla struttura di Roma (P.0421) (P.0421) Roma (P.0421)		IL COORDINATORE DELLA SICUREZZA IN FASE DI PROGETTAZIONE Ing. Roberto BAJETTI Controllo del progetto alla struttura di Roma (P.0421) (P.0421) Roma (P.0421)	
			
PROTOCOLLO		DATA	
N. ELABORATO: D127		CAPITOLO D1 - ASSE PRINCIPALE SEZIONI TRASVERSALI - TAV. 12	
CODICE PROGETTO PROGETTO P030374E2201		NOME FILE D12_T01PS00TRASZ12.dwg CODICE ELAB. T01PS00TRASZ12	
		REVISIONE A	SCALA 1:200
D			
C			
B			
A			
REV.	PRIMA EMISSIONE DESCRIZIONE	APRILE 2024 DATA	ING. GIULIO CAVATERRA REDATTO VERIFICATO APPROVATO
		ING. GIANCARLO TANZI	ING. VALERIO BAJETTI