



VISTA FRONTALE - BARRIERA H2 IN ACCIAIO E LEGNO - BORDO PONTE

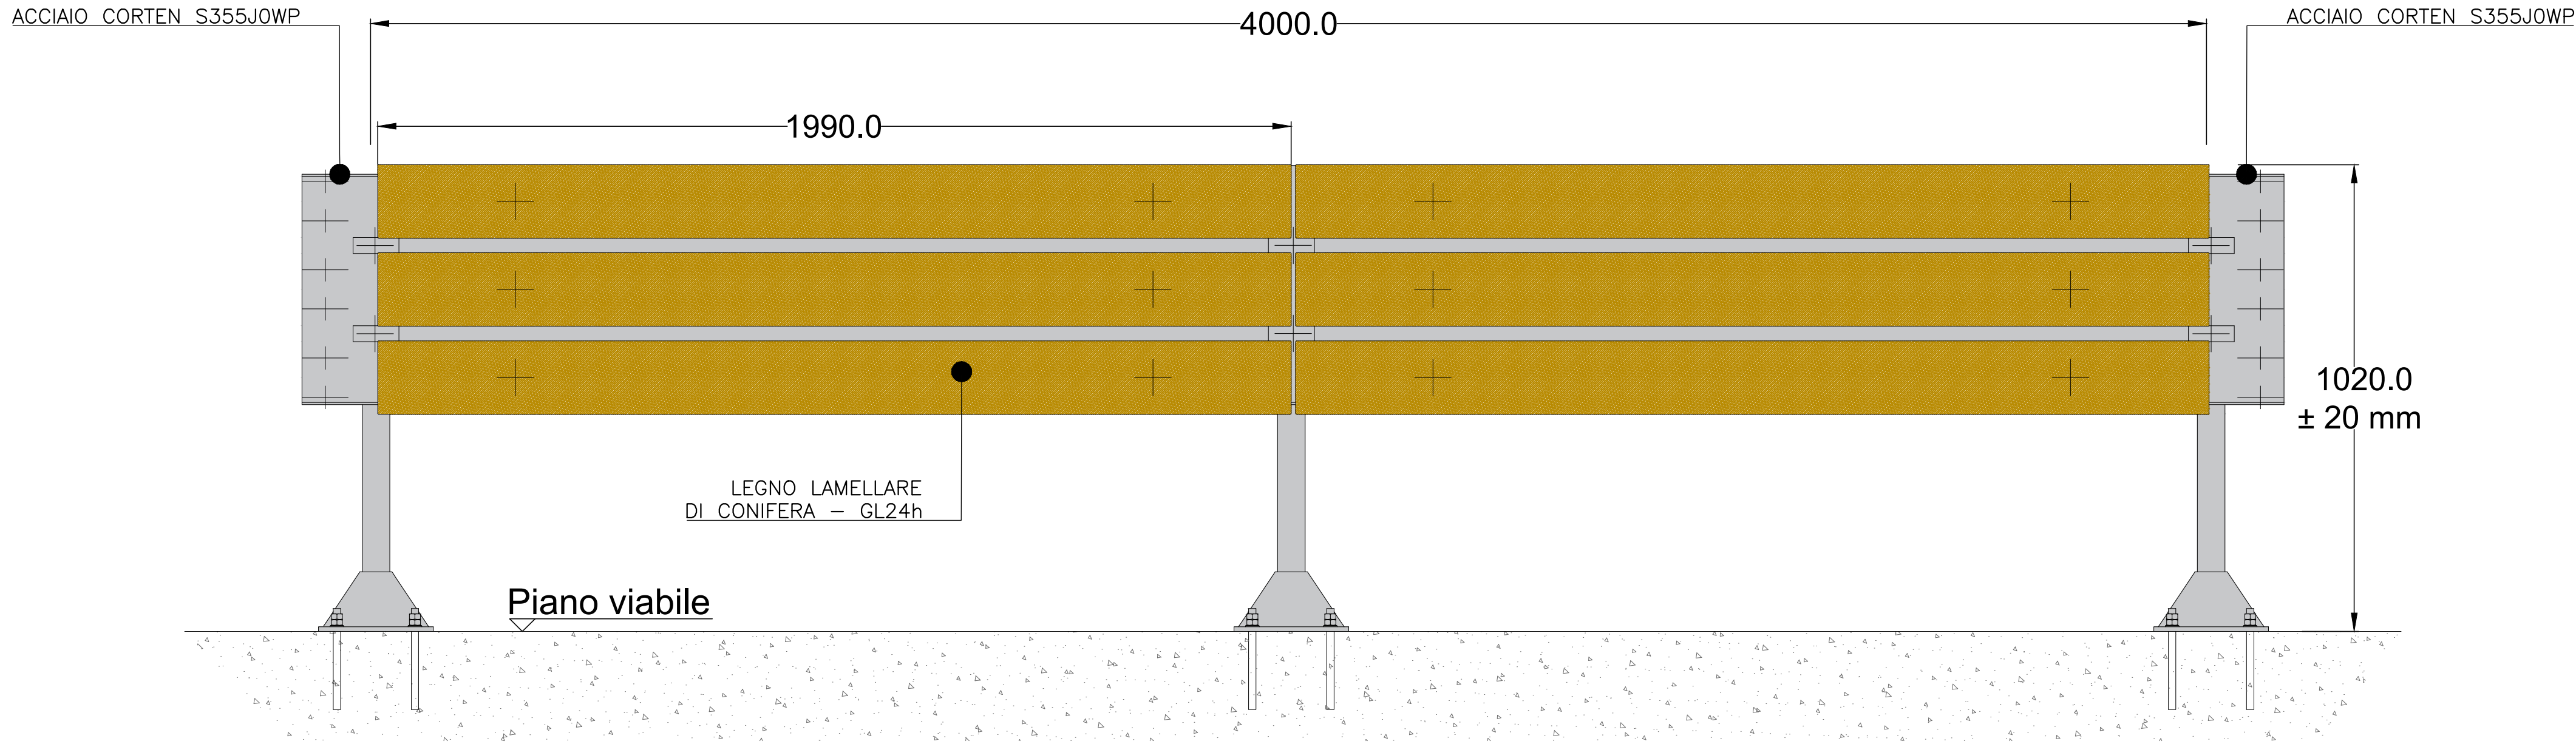


1:10

VISTA SUPERIORE - BARRIERA H2 IN ACCIAIO E LEGNO - BORDO PONTE

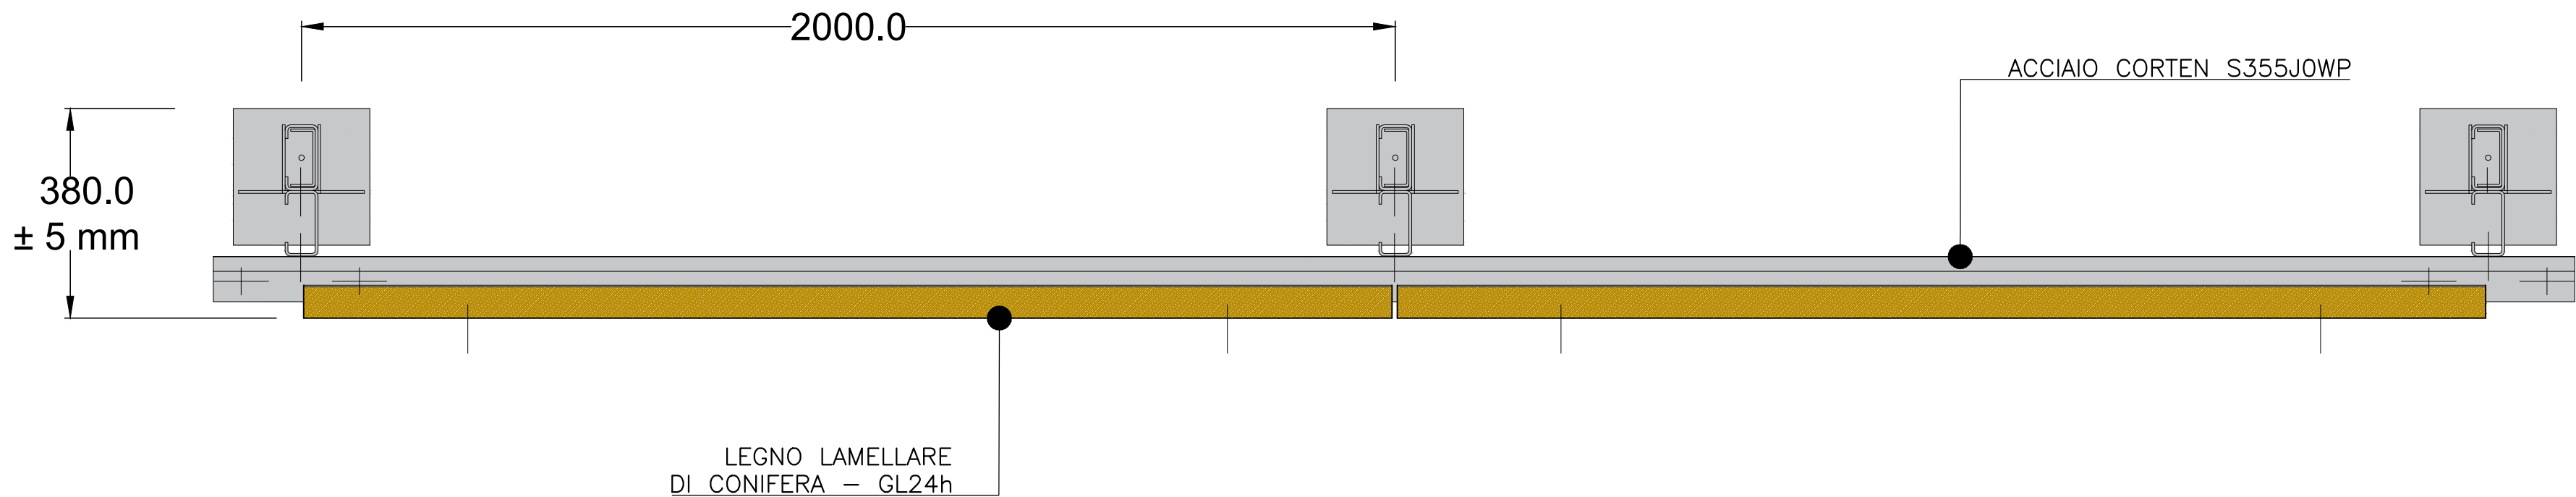

1:10

VISTA LATERALE - BARRIERA H2 ACCIAIO/LEGNO - B. PONTE

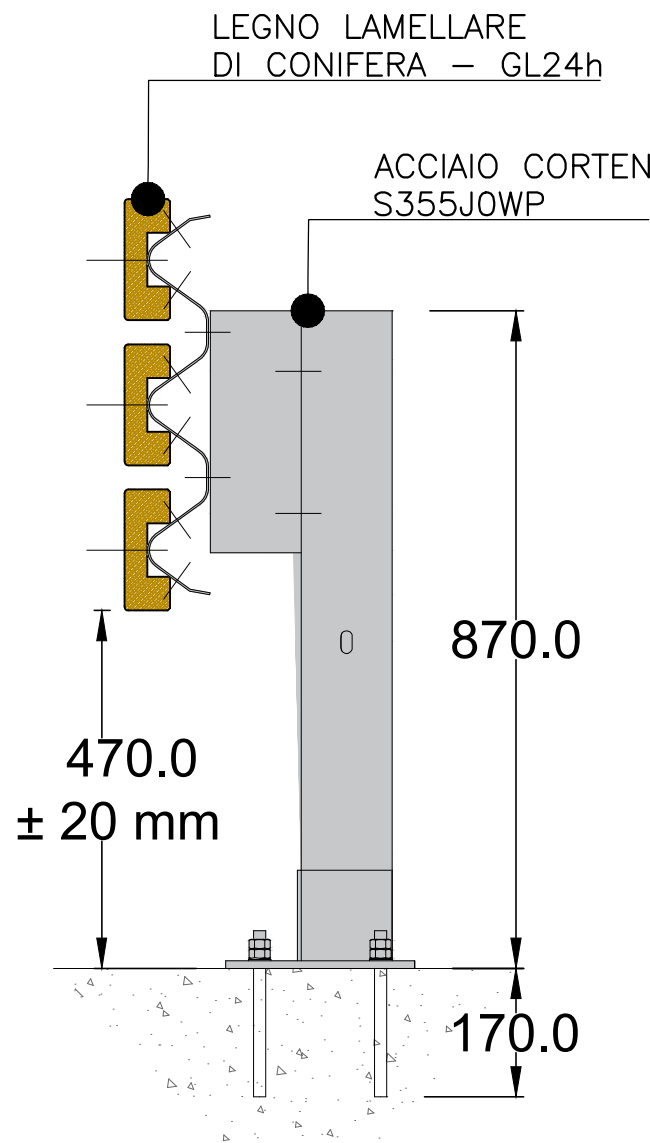

1:10

Struttura Territoriale Umbria
Via XX Settembre, 33 - 06121 Perugia T [+39] 075 / 57 491
Pec: anas.umbria@postacert.stradeanas.it - www.stradeanas.it
Anas S.p.A. - Gruppo Ferrovie dello Stato Italiane
Società con socio unico soggetta all'attività di direzione e coordinamento di ferrovie dello Stato Italiane S.p.A. e concessionaria ai sensi del D.L. 135/2002 (convertito con L. 178/2002)
Via Moncambano, 10 - 00185 Roma T [+39] 06 44461 - F [+39] 06 4456224
Pec: anas@postacert.stradeanas.it
Cap. Soc. Euro 2.269.892.000,00 Iscr. R.E.A. 1024951 P.IVA 02133681003 - C.F. 80208450587

S.S. 685 "DELLE TRE VALLI UMBRE"
RETTIFICA DEL TRACCIATO E ADEGUAMENTO ALLA SEZ. TIPO C2 DAL km 41+500 al km 51+500
STRALCIO 1 - LAVORI DI ADEGUAMENTO ALLA SEZ. TIPO C2 DAL km 49+300 al km 51+500

PROGETTO ESECUTIVO

IMPRESA ESECUTRICE	RESPONSABILE DEL PROCEDIMENTO
 bruno teodoro	<i>Ing. Gianluca DE PAOLIS</i>
PROGETTAZIONE	
 Ing. Valerio BAJETTI Ordine degli Ingegneri della provincia di Roma n°101127 (Diretto tecnico Ingegneria del Territorio)	 Ing. Fabrizio BAJETTI Ordine degli Ingegneri della provincia di Roma n°101127 (Diretto tecnico Ingegneria del Territorio)
IL PROGETTISTA	IL COORDINATORE DELLA SICUREZZA IN FASE DI PROGETTAZIONE
PROTOCOLLO	DATA

N. ELABORATO:	CAPITOLO D3 - BARRIERE DI SICUREZZA TIPOLOGICO BARRIERA H2 IN ACCIAIO RIVESTITA IN LEGNO BORDO PONTE - TAV. 2			
D305				

CODICE PROGETTO	NOME FILE	REVISIONE	SCALA:
PROGETTO	D305_T00PS00TRADC12_A.dwg		
PG0374E2201	CODICE ELAB. T00PS00TRADC12	A	1:10
D			
C			
B			
A	PRIMA EMISSIONE	APRILE 2024	ING. GIULIA CAVATERRA
REV.	DESCRIZIONE	DATA	REDDATTO
			VERIFICATO
			APPROVATO

ING. GIULIA CAVATERRA	ING. GIANCARLO TANZI	ING. VALERIO BAJETTI
-----------------------	----------------------	----------------------