SEZIONE A - A
SCALA 1:50

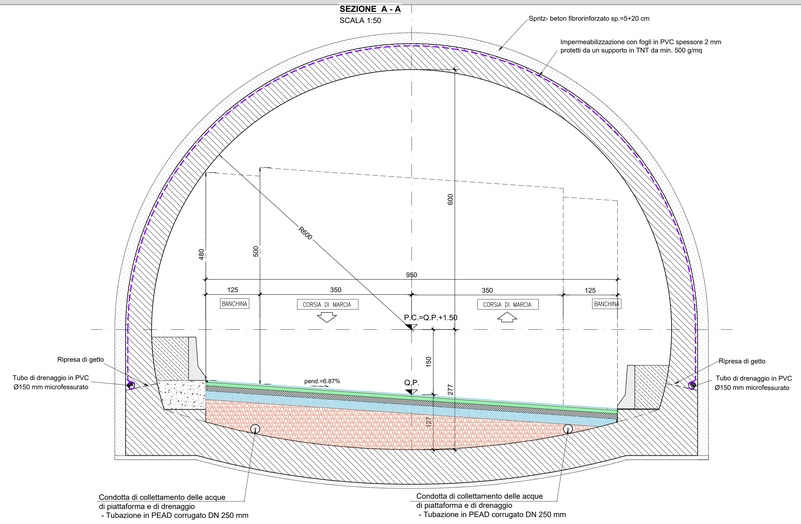

SEZIONE B - B
SCALA 1:50

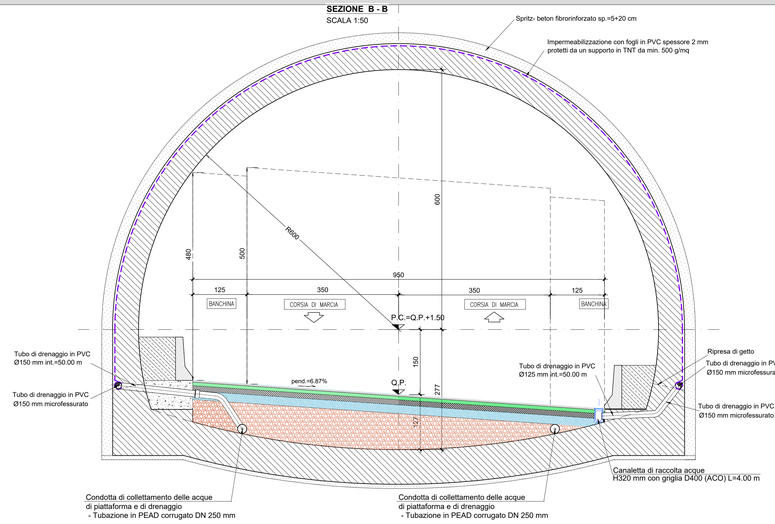

SEZIONE C - C
SCALA 1:50

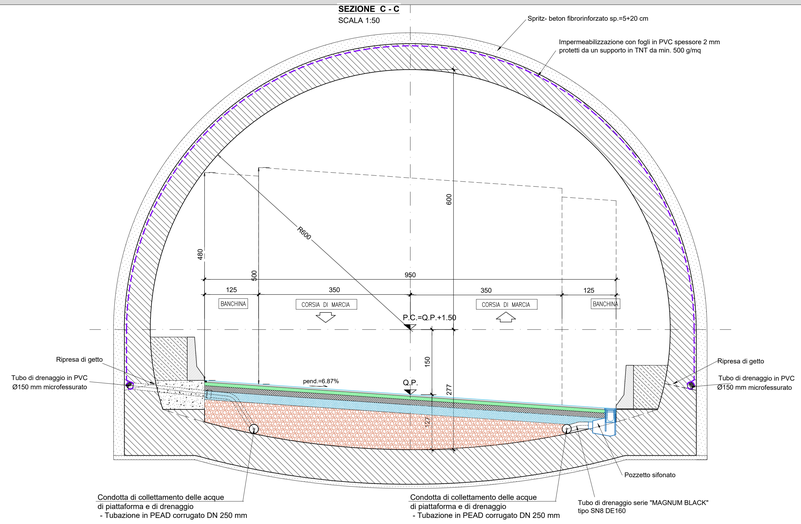

SEZIONE A1 - A1
SCALA 1:50

SEZIONE B1 - B1
SCALA 1:50

SEZIONE C1 - C1
SCALA 1:50

PARTICOLARE POZZETTO TAGLIAFUOCO
SCALA 1:20

PIANTA

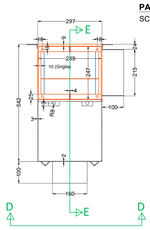

VISTA D-D

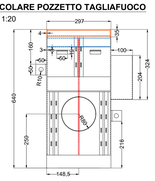

PARTICOLARE POZZETTO TAGLIAFUOCO
SCALA 1:20

SEZIONE E-E

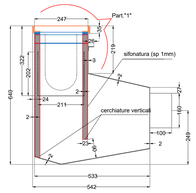

PARTICOLARE "1"

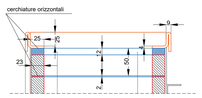

Spessori:
- parte superiore-appoggio griglia (in arancione) = 4mm
- tamponature laterali (dx e sx) = 3mm
- corpo del pozzetto = 2mm o 3mm dove previsto
- cerchiature orizzontali e verticali = VEDI TAVOLA

CANALETTA RACCOLTA ACQUE L=4.00 m
H 320 mm Con griglia D 400 (ACO)

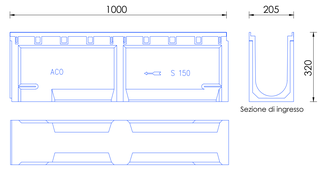

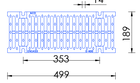

Nota
- Canale tipo 20.0 - H 320 mm
- Con preforma per scarico verticale DN 150
- Con griglia D 400
- Con telaio integrato in ghisa 6 mm
- Sistema di fissaggio a 8 bulloni

BAJETTI VALERIO
Ordine degli Ingegneri della Provincia di Roma
Ingegnere
24.06.2024 13:43:36 GMT+01:00

Struttura Territoriale Umbria
Via XX Settembre, 33 - 06121 Perugia T [+39] 075 / 57 491
Pec anas.umbria@postacert.stradeanas.it - www.stradeanas.it

Anas S.p.A. - Gruppo Ferrovie dello Stato Italiane
Società con socio unico soggetta all'attività di direzione e coordinamento di ferrovie dello Stato Italiane S.p.A. e concessionaria ai sensi del D.L. 138/2002 (convertito con L. 178/2002)
Via Monzambano, 10 - 00185 Roma T [+39] 06 44461 - F [+39] 06 4456224
Pec anas@postacert.stradeanas.it
Cap. Soc. Euro 2.269.892.000,00 Iscr. R.E.A. 1024951 P.IVA 02133681003 – C.F. 80208450587

S.S. 685 "DELLE TRE VALLI UMBRE"

RETTIFICA DEL TRACCIATO E ADEGUAMENTO ALLA SEZ. TIPO C2 DAL km 41+500 al km 51+500
STRALCIO 1 - LAVORI DI ADEGUAMENTO ALLA SEZ. TIPO C2 DAL km 49+300 al km 51+500

PROGETTO ESECUTIVO

IMPRESA ESECUTRICE
bruno teodoro

RESPONSABILE DEL PROCEDIMENTO
Ing. Gianluca DE PAOLIS

PROGETTAZIONE
TECH PROJECT Engineering Group s.r.l. — De.Grns

IL PROGETTISTA
Ing. Valerio BAJETTI
Ordine degli Ingegneri della Provincia di Roma (Dordo tecnico ingegneria civile e ambientale)

IL COORDINATORE DELLA SICUREZZA IN FASE DI PROGETTAZIONE
Ing. Fabrizio BALETTI
Ordine degli Ingegneri della Provincia di Roma (Dordo tecnico ingegneria civile e ambientale)

PROTOCOLLO	DATA

N. ELABORATO: E104

E - PROGETTO IDRAULICO
E1 - IDRAULICA DI PIATTAFORMA
SEZIONI TIPOLOGICHE DRENAGGIO IN GALLERIA

CODICE PROGETTO	NOME FILE	REVISIONE	SCALA:
PROGETTO PG0374E2201	E104-T00ID01IDRST01_A-revisione.dwg		
	CODICE ELAB. T00ID01IDRST01	A	VARIE

REV.	DESCRIZIONE	DATA	REDATTO	VERIFICATO	APPROVATO
D					
C					
B					
A	PRIMA EMISSIONE	APRILE 2024	ING. VALERIO BAJETTI	ING. GIANCARLO TANZI	ING. VALERIO BAJETTI