




SEZIONE LONGITUDINALE
SCALA 1:50

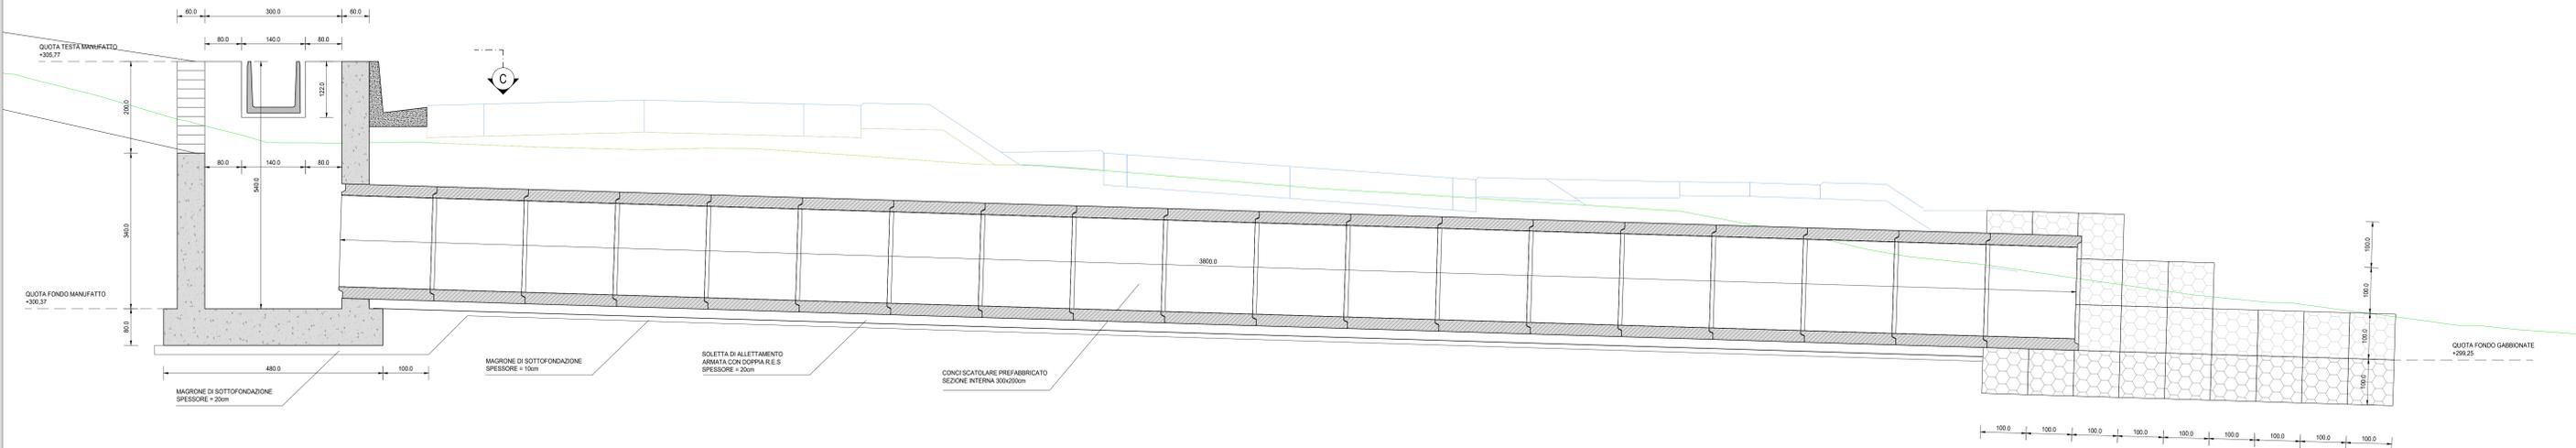

PIANTA DELL'OPERA
SCALA 1:50

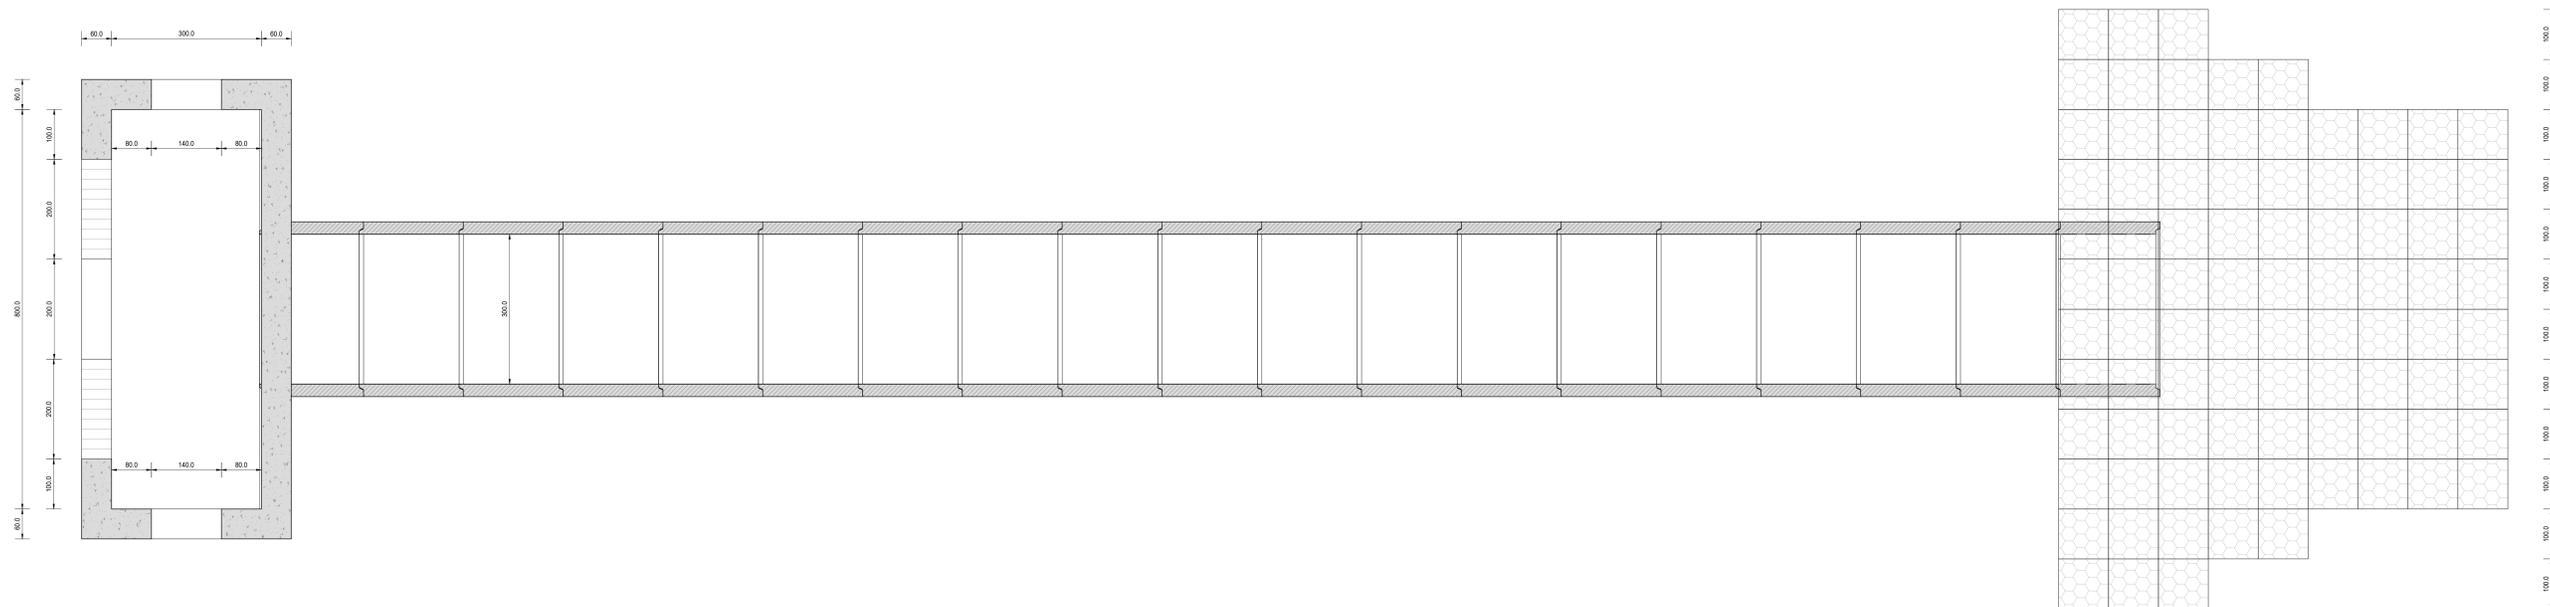

SEZIONO TRASVERSALE
SCALA 1:50

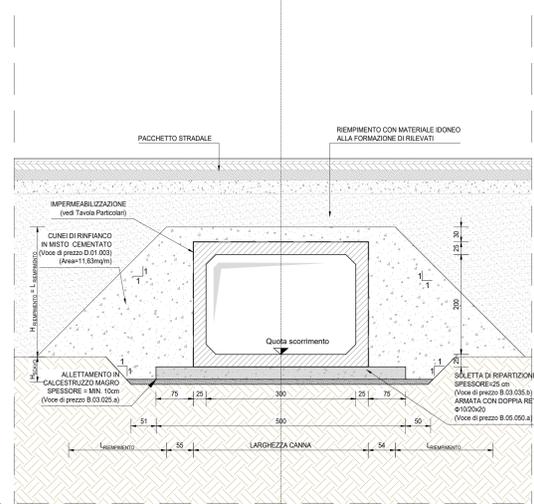

RICHIAMI AD ALTRI ELABORATI

PER LA DEFINIZIONE DELLE CARATTERISTICHE DEI MATERIALI **G002 - T00M00STRSC01**

Struttura Territoriale Umbra
Via XX Settembre, 33 - 00121 Perugia T +39 075 / 57 491
Pec: str.territoriale@stt.umbria.it - www.stt.umbria.it

Anas S.p.A. - Gruppo Ferrovie dello Stato Italiane
Società con socio unico soggetta all'attività di direzione e coordinamento di Ferrovie dello Stato Italiano S.p.A. e controllata ai sensi del D.L. 118/2002 (convertito con L. 178/2002)
Via Mecenate, 90 - 00186 Roma T +39 06 44461 - F +39 06 4456224
Pec: anas@fondazioni.sts.it
Cap. Soc. Euro 2.269.892.000,00 - I.C.R.A. 1024951 - P.IVA 02133891003 - C.F. 80205450987

S.S. 685 "DELLE TRE VALLI UMBRE"
RETTIFICA DEL TRACCIATO E ADEGUAMENTO ALLA SEZ. TIPO C2 DAL km 41+500 al km 51+500
STRALCIO 1 - LAVORI DI ADEGUAMENTO ALLA SEZ. TIPO C2 DAL km 49+300 al km 51+500

PROGETTO ESECUTIVO

IMPRESA ESECUTRICE
bruno teodoro

RESPONSABILE DEL PROCEDIMENTO
Ing. Gianluca DE PAOLIS

PROGETTAZIONE
TECH PROJECT De'gnis

IL PROGETTISTA
Ing. Valerio BAILETTI
Dott. Ing. Valerio BAILETTI
Dott. Ing. Valerio BAILETTI
Dott. Ing. Valerio BAILETTI

IL COORDINATORE DELLA SICUREZZA
ING. FASE DI PROGETTAZIONE
Ing. Valerio BAILETTI
Dott. Ing. Valerio BAILETTI
Dott. Ing. Valerio BAILETTI
Dott. Ing. Valerio BAILETTI

PROTOCOLLO DATA

N. ELABORATO: **G - PROGETTO STRUTTURALE**
G302 **G3 - TOMBINO SCATOLARE 300x200cm - PROGR. 0+380**
DISEGNO DI INSIEME

CODICE PROGETTO: **G302-P01TM03STRD01_A.dwg** NOME FILE
REVISIONE: **A** SCALA: **-----**

PROGETTO: **P01TM03STRD01** CODICE ELAB.: **P01TM03STRD01**

D			
C			
B			
A	PRIMA EMISSIONE	APRILE 2024	ING. VALERIO BAILETTI
REV.	DESCRIZIONE	DATA	REDDATTO VERIFICATO APPROVATO