


**SEZIONE TIPO B1 - B1b - B2 - B2b**  
 SCALA 1:50

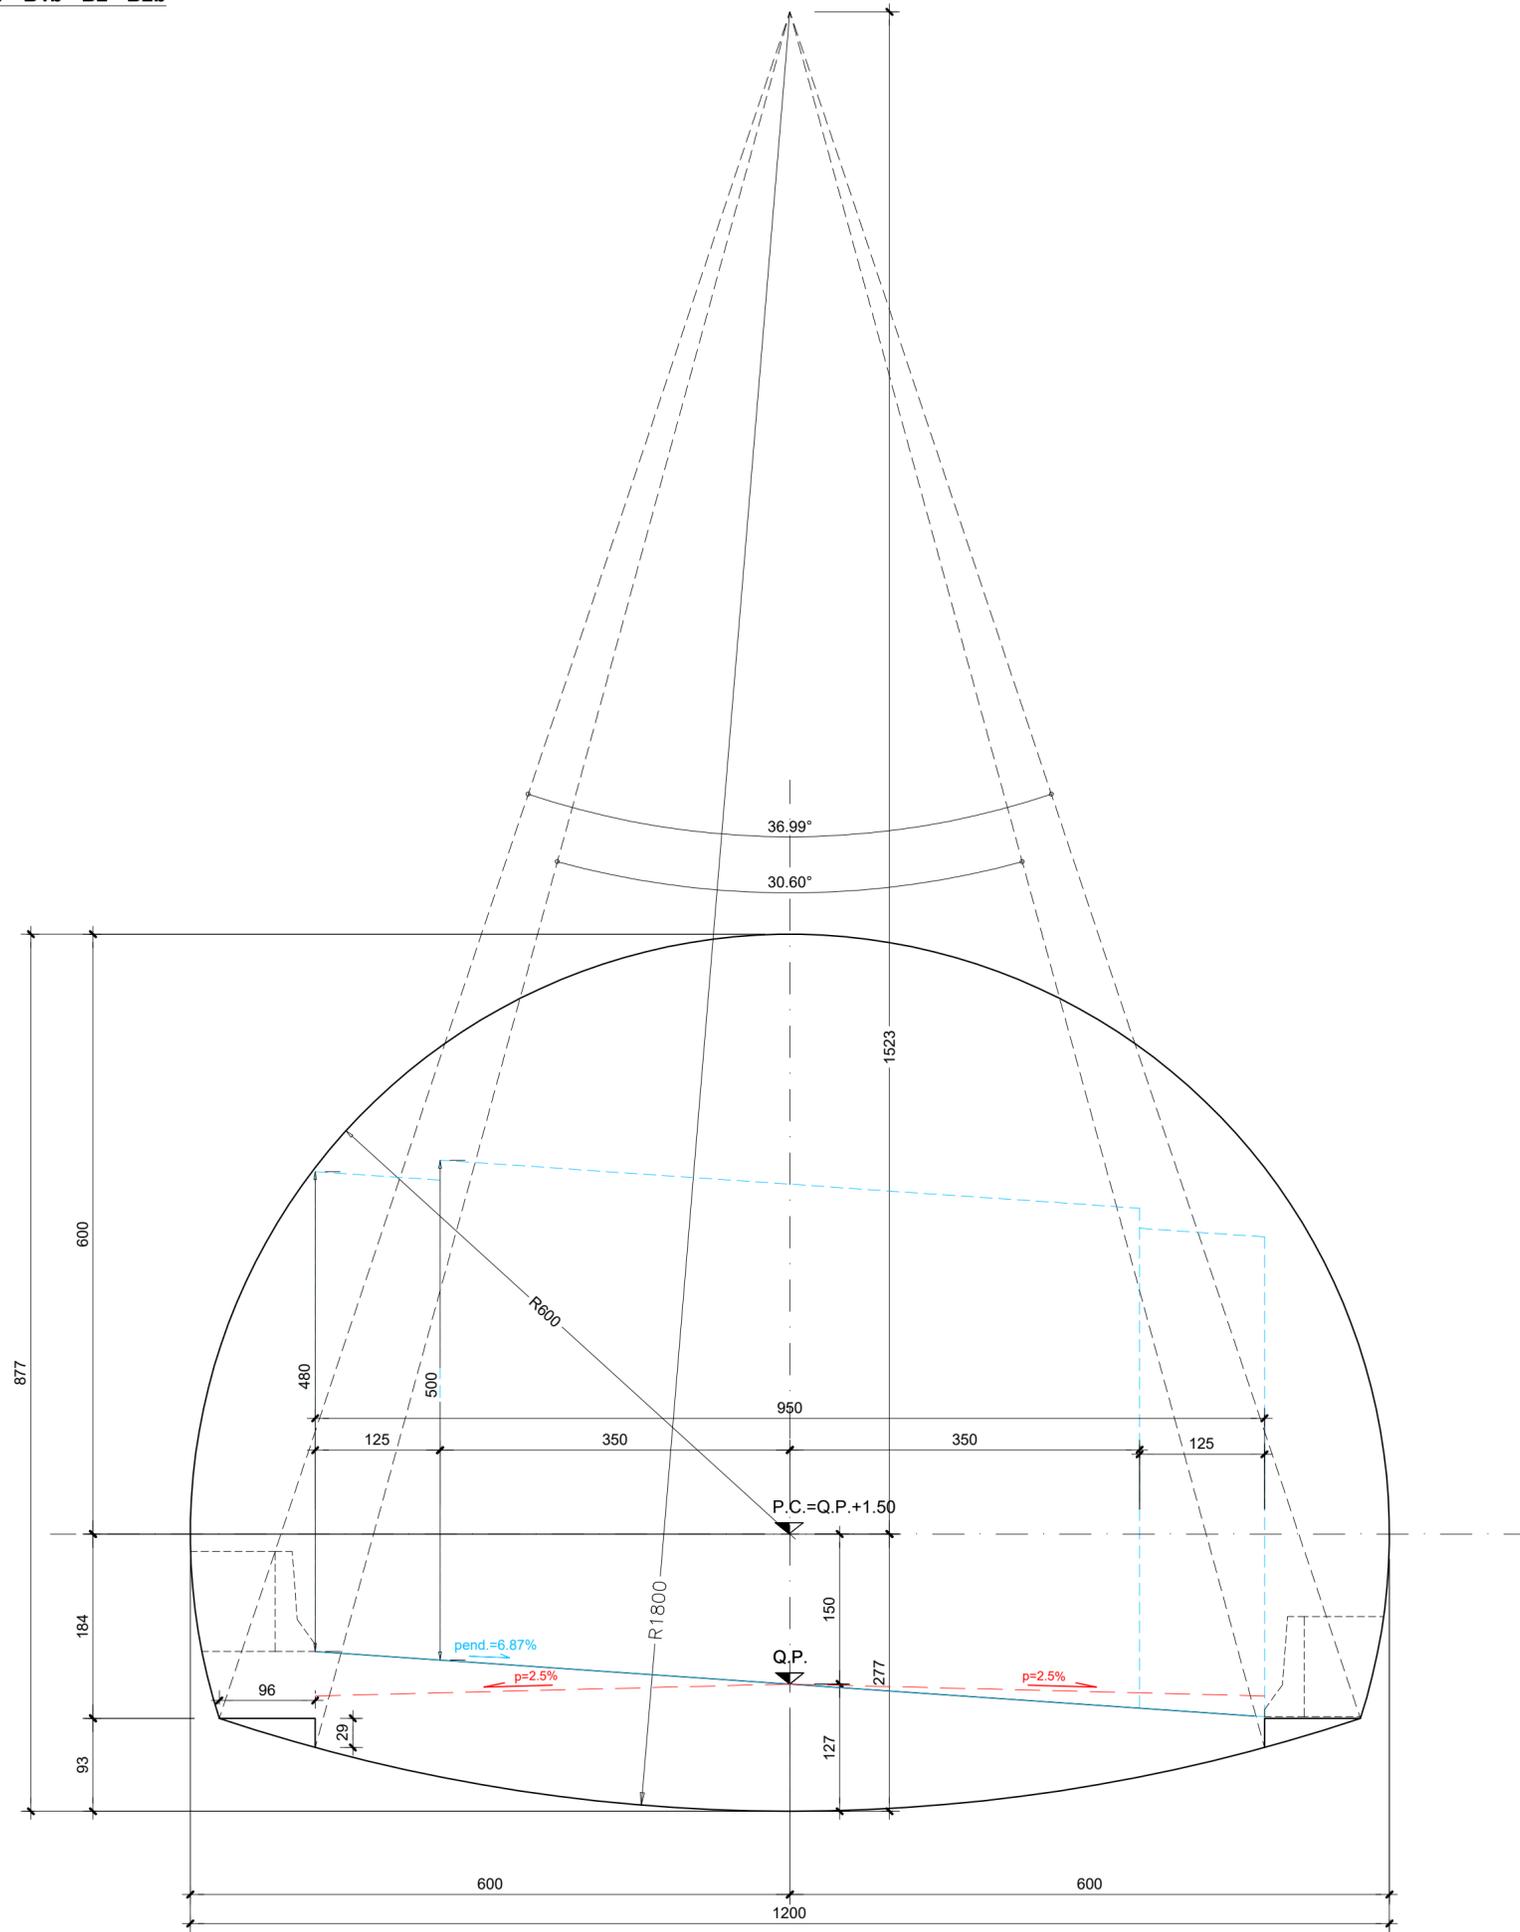

**RICHIAMI AD ALTRI ELABORATI**


PER LA DEFINIZIONE DELLE CARATTERISTICHE DEI MATERIALI

**H002 - P01GN00OSTSC01**



**Struttura Territoriale Umbria**  
 Via XX Settembre, 33 - 06121 Perugia T [+39] 075 / 57 491  
 Pec anas.umbria@postacert.stradeanas.it - www.stradeanas.it  
 Anas S.p.A. - Gruppo Ferrovie dello Stato Italiane  
 Società con socio unico soggetta all'attività di direzione e coordinamento di ferrovie dello Stato Italiane S.p.A. e concessionaria ai sensi del D.L. 138/2002 (convertito con L. 178/2002)  
 Via Monzambano, 10 - 00185 Roma T [+39] 06 44461 - F [+39] 06 4456224  
 Pec anas@postacert.stradeanas.it  
 Cap. Soc. Euro 2.269.892.000,00 Iscr. R.E.A. 1024951 P.IVA 02133681003 - C.F. 80208450587

**S.S. 685 "DELLE TRE VALLI UMBRE"**  
 RETTIFICA DEL TRACCIATO E ADEGUAMENTO ALLA SEZ. TIPO C2 DAL km 41+500 al km 51+500  
 STRALCIO 1 - LAVORI DI ADEGUAMENTO ALLA SEZ. TIPO C2 DAL km 49+300 al km 51+500

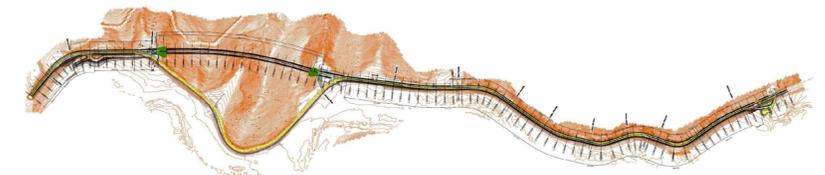

**PROGETTO ESECUTIVO**

IMPRESA ESECUTRICE		RESPONSABILE DEL PROCEDIMENTO	
		Ing. Gianluca DE PAOLIS	
PROGETTAZIONE			
IL PROGETTISTA	IL COORDINATORE DELLA SICUREZZA IN FASE DI PROGETTAZIONE		
Ing. Valerio BAJETTI Ordine degli Ingegneri della provincia di Roma n° 420211 (Diretto tecnico Ingegneria del Territorio)	Ing. Fabrizio BAJETTI Ordine degli Ingegneri della provincia di Roma n° 10112 (Diretto tecnico Ingegneria del Territorio)		
N. ELABORATO:		PROTOCOLLO	DATA
<b>H012</b>		<b>CAPITOLO H - PROGETTO OPERE IN SOTTERRANEO</b>	
		<b>CAPITOLO H0 - GALLERIA CASTEL SAN FELICE PARTE GENERALE</b>	
		GALLERIA NATURALE GEOMETRIA DELLE SEZIONI TIPO DI RIFERIMENTO	
CODICE PROGETTO	NOME FILE	REVISIONE	SCALA:
PROGETTO	H012-P01GN00OSTST01_A.dwg		
PG0374E2201	CODICE ELAB.	P01GN00OSTST01	A 1:50
D			
C			
B			
A	PRIMA EMISSIONE	APRILE 2024	ING. GIANFRANCO SODERO ING. GIANCARLO TANZI ING. VALERIO BAJETTI
REV.	DESCRIZIONE	DATA	REDATTO VERIFICATO APPROVATO