



SEZIONE TRASVERSALE

SCALA 1:50

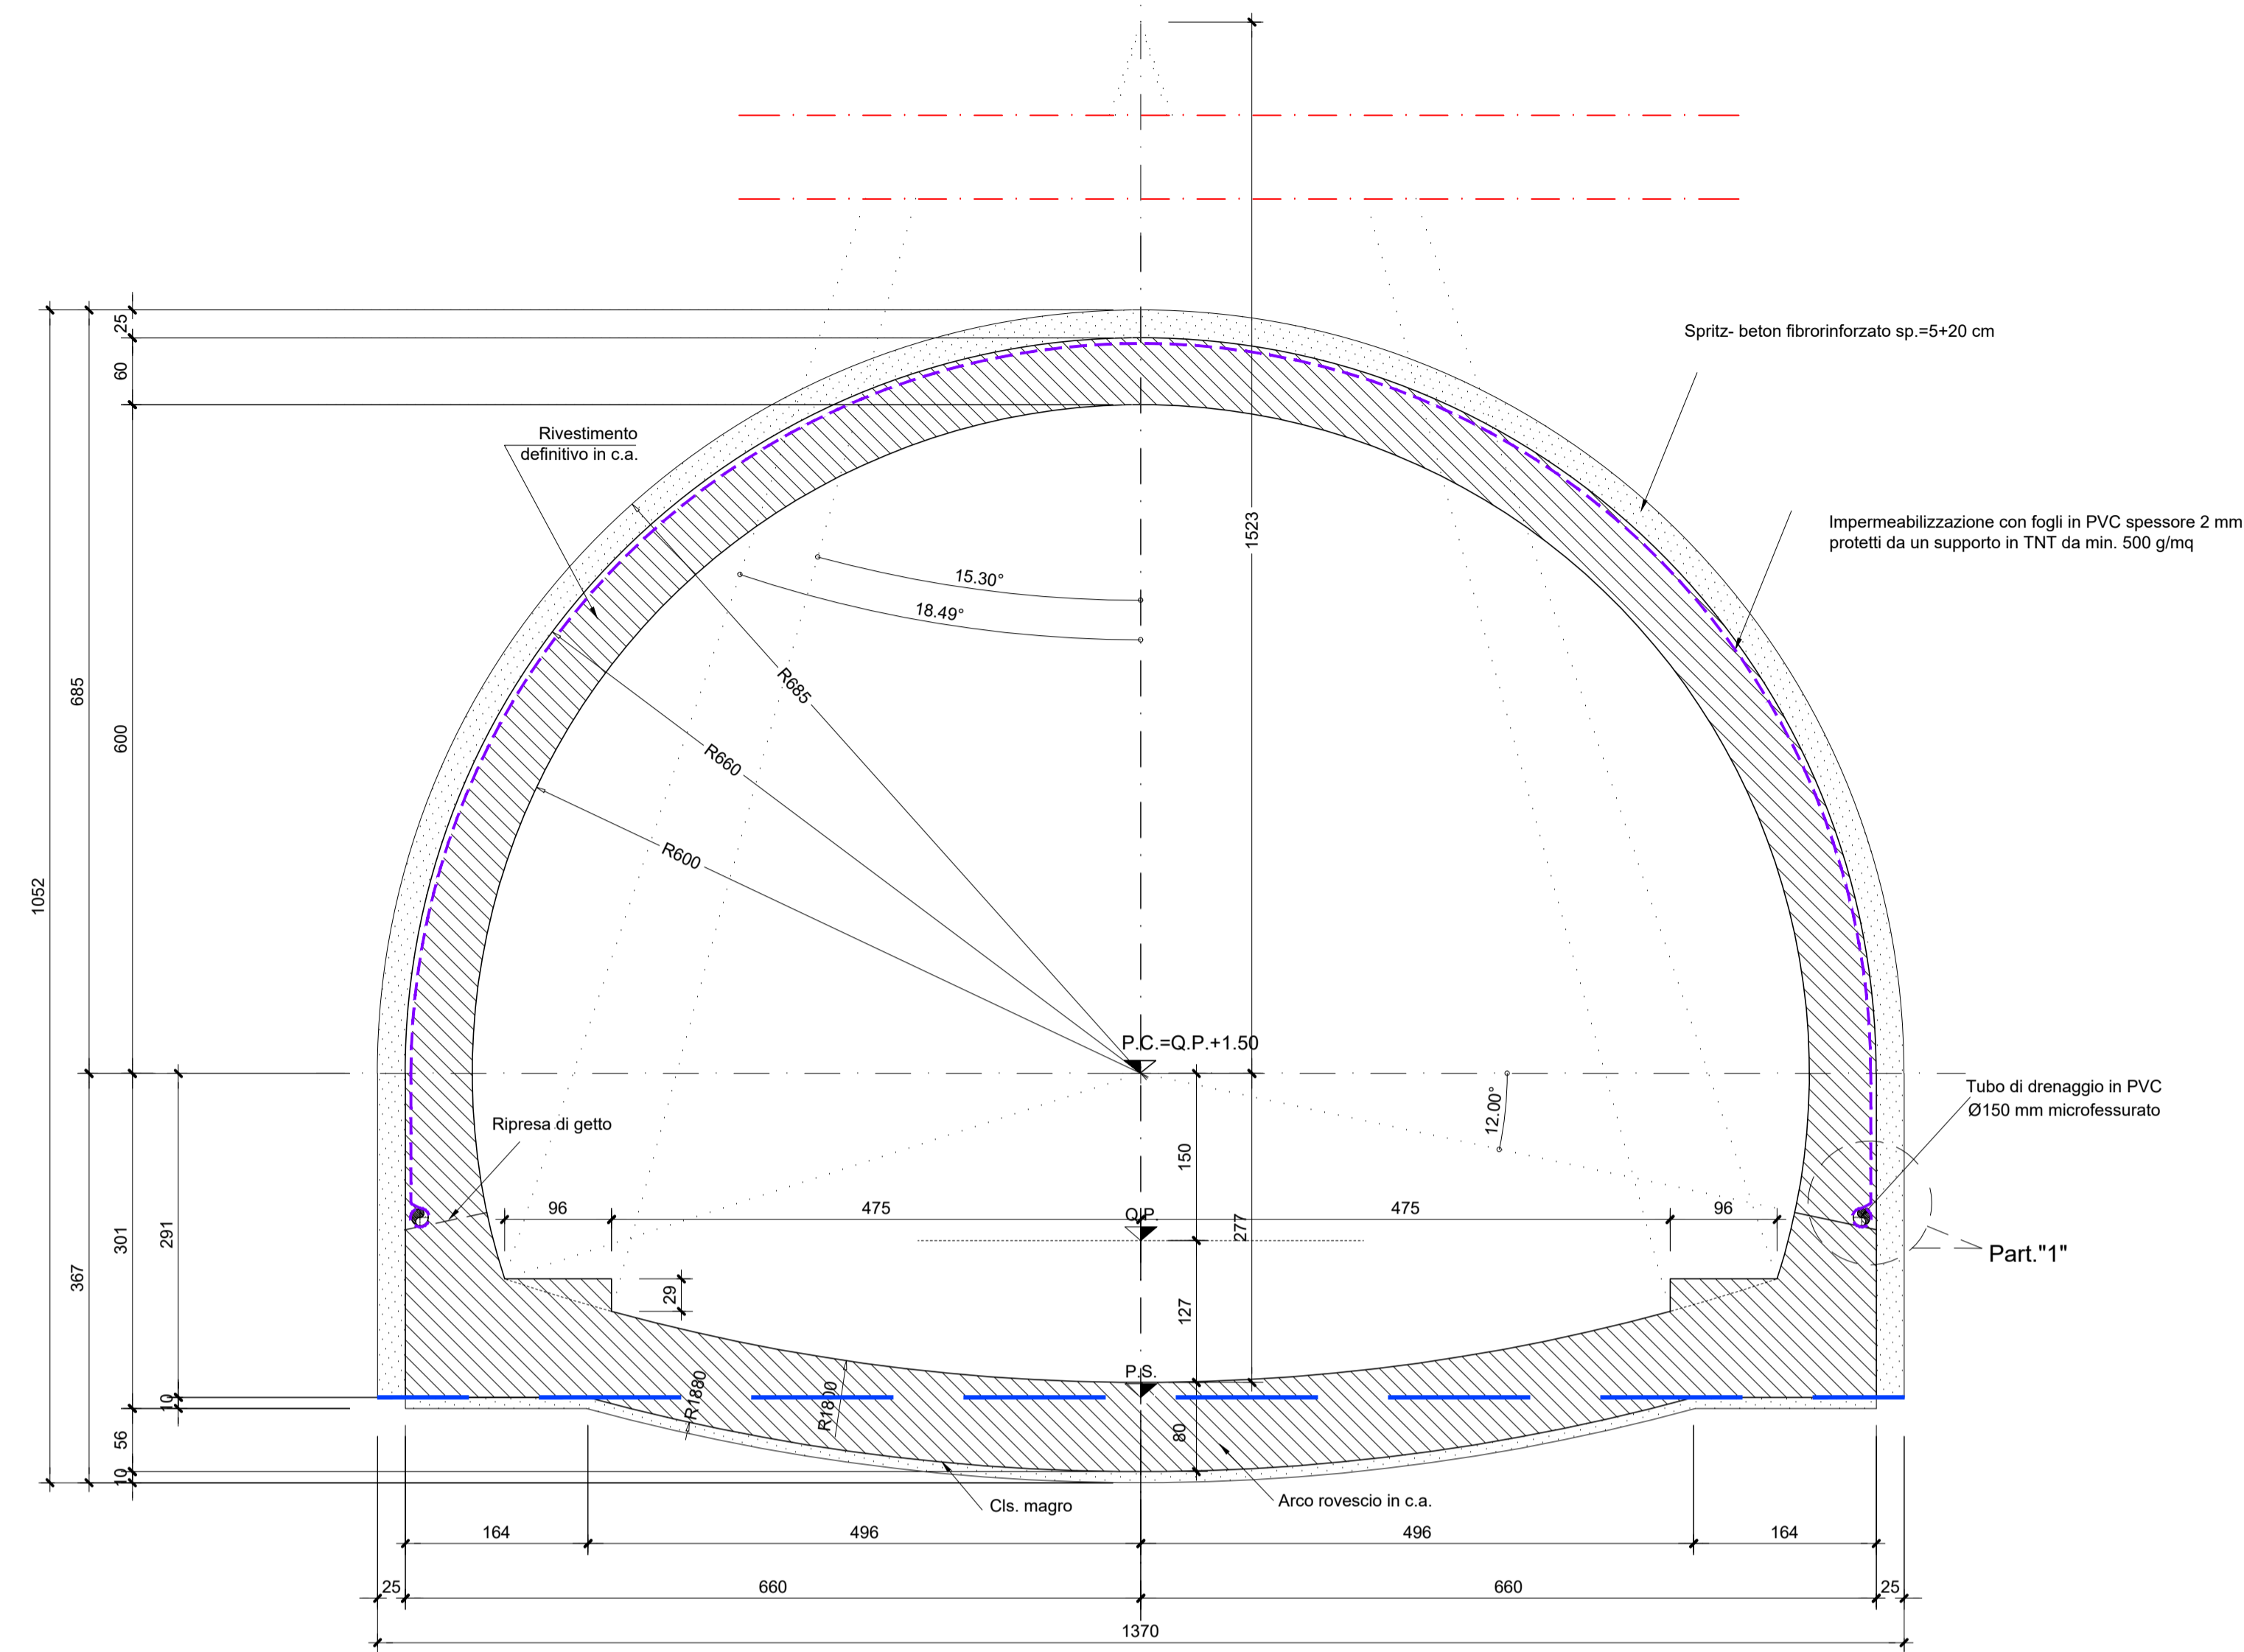

PARTICOLARE "1"
SCALA 1:20

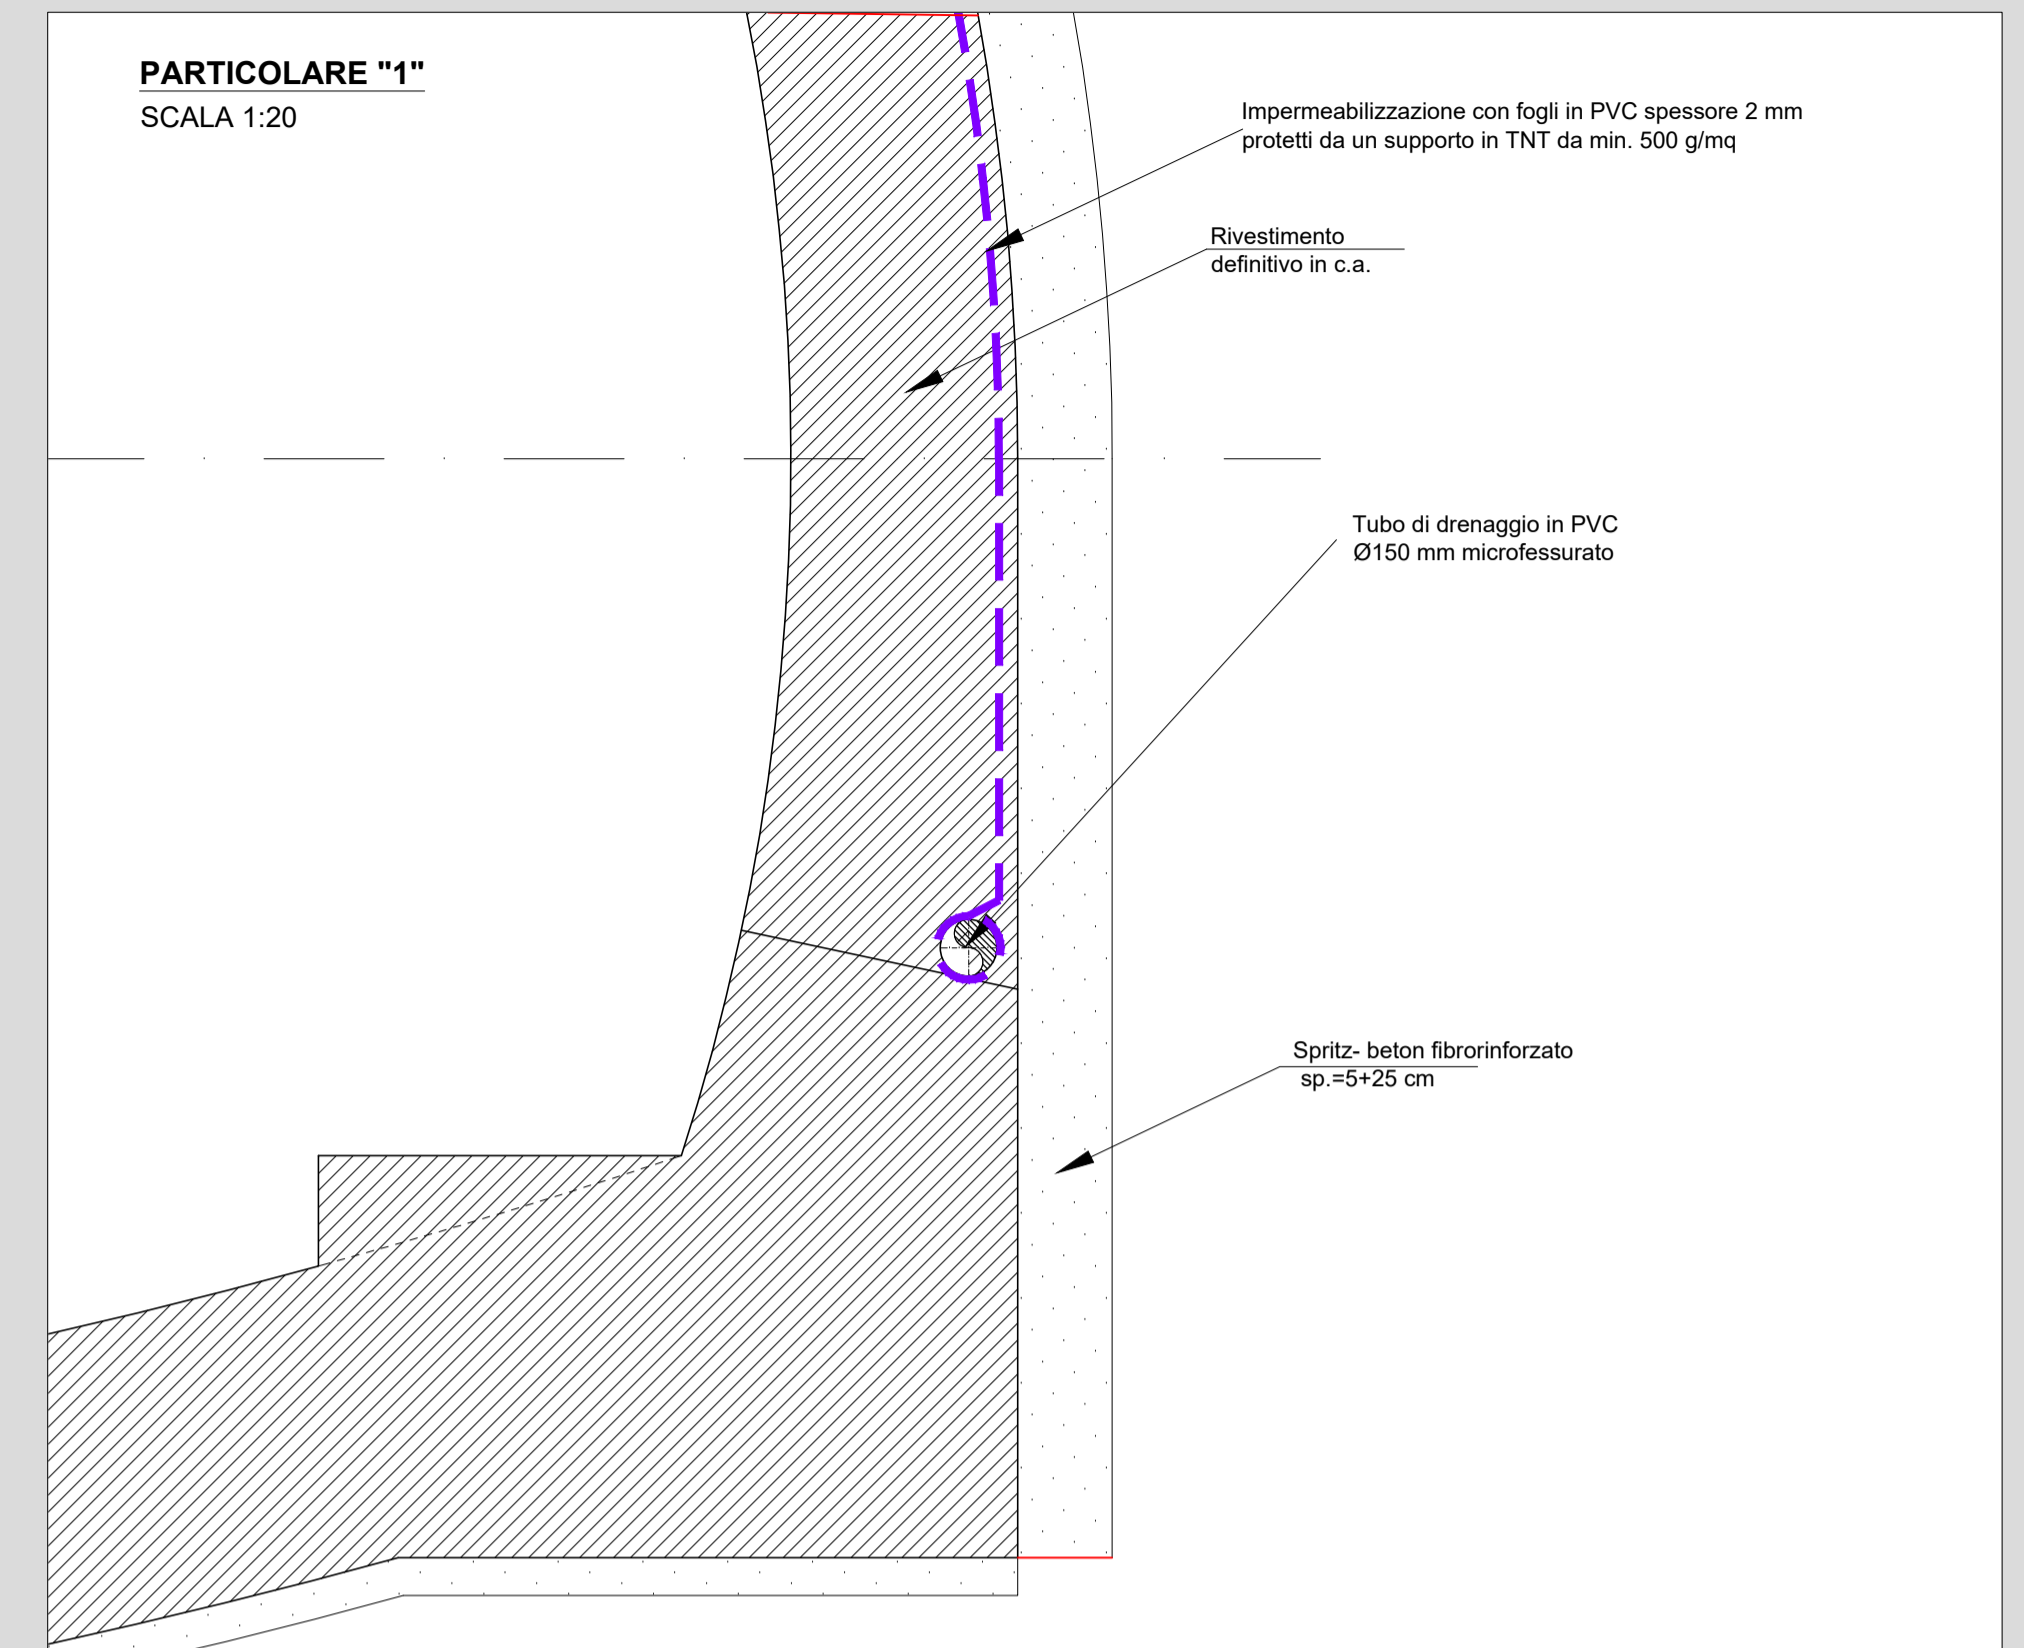


RICHIAMI AD ALTRI ELABORATI

PER LA DEFINIZIONE DELLE CARATTERISTICHE DEI MATERIALI


H002 - P01GN00OSTSC01

SEZIONE LONGITUDINALE
SCALA 1:50

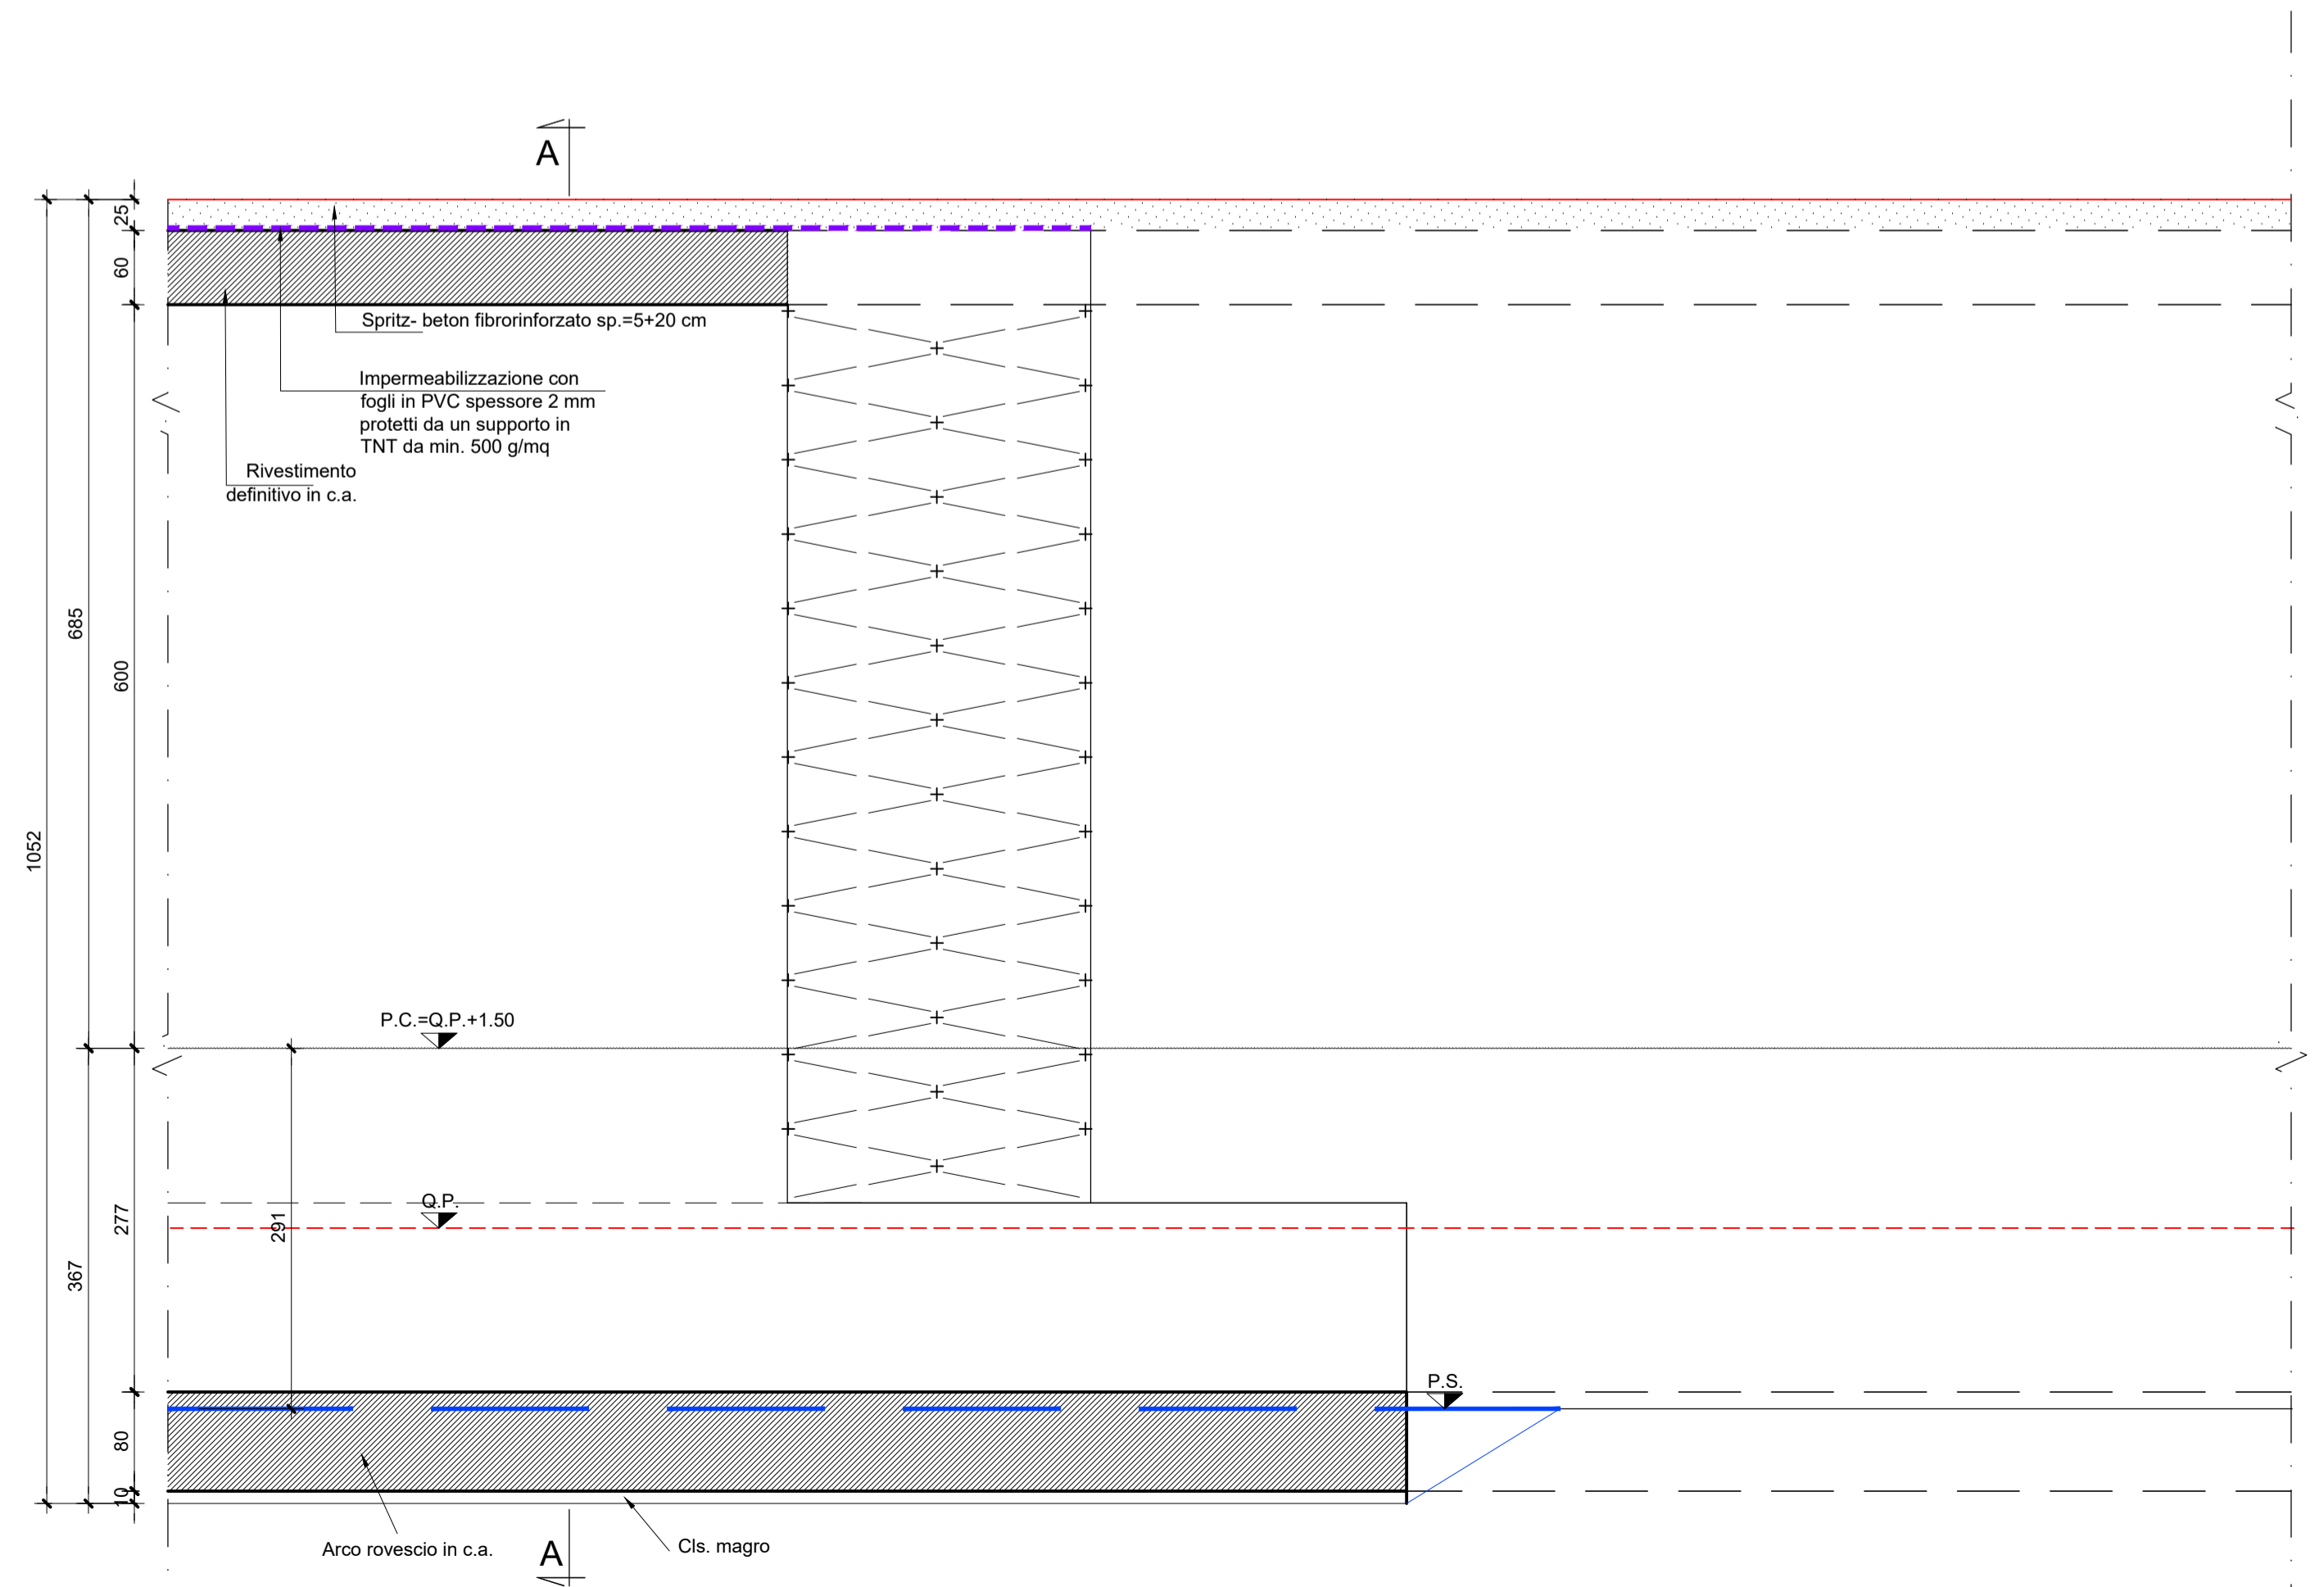

Struttura Territoriale Umbria
Via XX Settembre, 33 - 06121 Perugia T [+39] 075 / 57 491
Pec: anas.umbria@postacert.stradeanas.it - www.stradeanas.it
Anas S.p.A. - Gruppo Ferrovie dello Stato Italiane
Società con socio unico soggetta all'attività di direzione e coordinamento di Ferrovie dello Stato Italiane S.p.A. e concessionaria ai sensi del D.L. 135/2002 (convertito con L. 178/2002)
Via Moncombare, 10 - 00185 Roma T [+39] 06 44461 - F [+39] 06 445224
Pec: anas@postacert.stradeanas.it
Cap. Soc. Euro 2.259.892.000,00 Iscr. R.E.A. 1024951 P.IVA 02133681003 - C.F. 80208450587

S.S. 685 "DELLE TRE VALLI UMBRE"
RETIFICA DEL TRACCIATO E ADEGUAMENTO ALLA SEZ. TIPO C2 DAL km 41+500 al km 51+500
STRALCIO 1 - LAVORI DI ADEGUAMENTO ALLA SEZ. TIPO C2 DAL km 49+300 al km 51+500

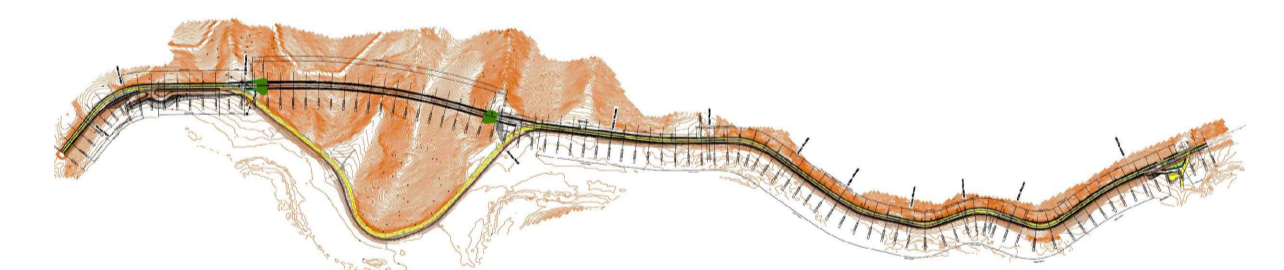

PROGETTO ESECUTIVO

IMPRESA ESECUTRICE		RESPONSABILE DEL PROCEDIMENTO	
		Ing. Gianluca DE PAULIS	
PROGETTAZIONE			
IL PROGETTISTA			
Ing. Valerio BAJETTI Ordine degli Ingegneri della provincia di Roma n.62071 (Diretto tecnico Ingegneria del Territorio)		Ing. Fabrizio BAJETTI Ordine degli Ingegneri della provincia di Roma n.101127 (Diretto tecnico Ingegneria del Territorio)	
PROTOCOLLO		DATA	

N. ELABORATO:
H206
CAPITOLO H - PROGETTO OPERE IN SOTTERRANEO
CAPITOLO H2 - GALLERIA NATURALE CASTEL SAN FELICE
CARPENTERIA SEZIONE TIPO B1 E B1b

CODICE PROGETTO		NOME FILE		REVISIONE	SCALA:
PROGETTO		H206-P01GN01OSTCP02_A.dwg			
PG0374E2201		CODICE ELAB. P01GN01OSTCP02		A	VARIE
D					
C					
B					
A	PRIMA EMISSIONE	APRILE 2024	ING. GIANFRANCO SODERO	ING. GIANCARLO TANZI	ING. VALERIO BAJETTI
REV.	DESCRIZIONE	DATA	REDATTO	VERIFICATO	APPROVATO