



**SEZIONE TRASVERSALE**  
SCALA 1:50

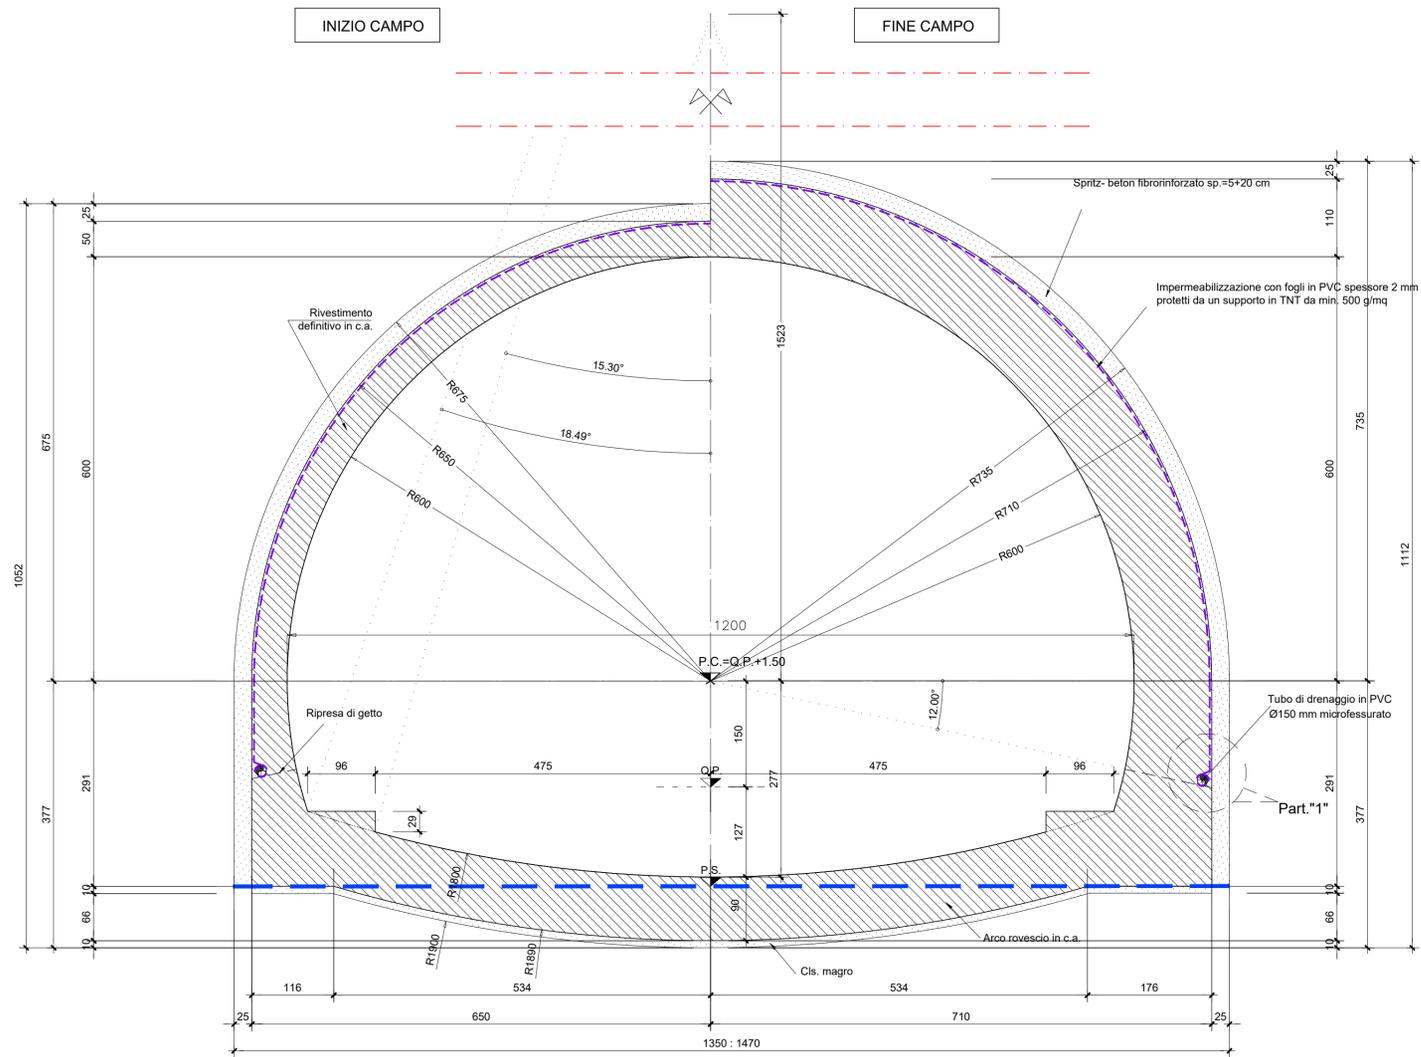

**PARTICOLARE "1"**  
SCALA 1:20

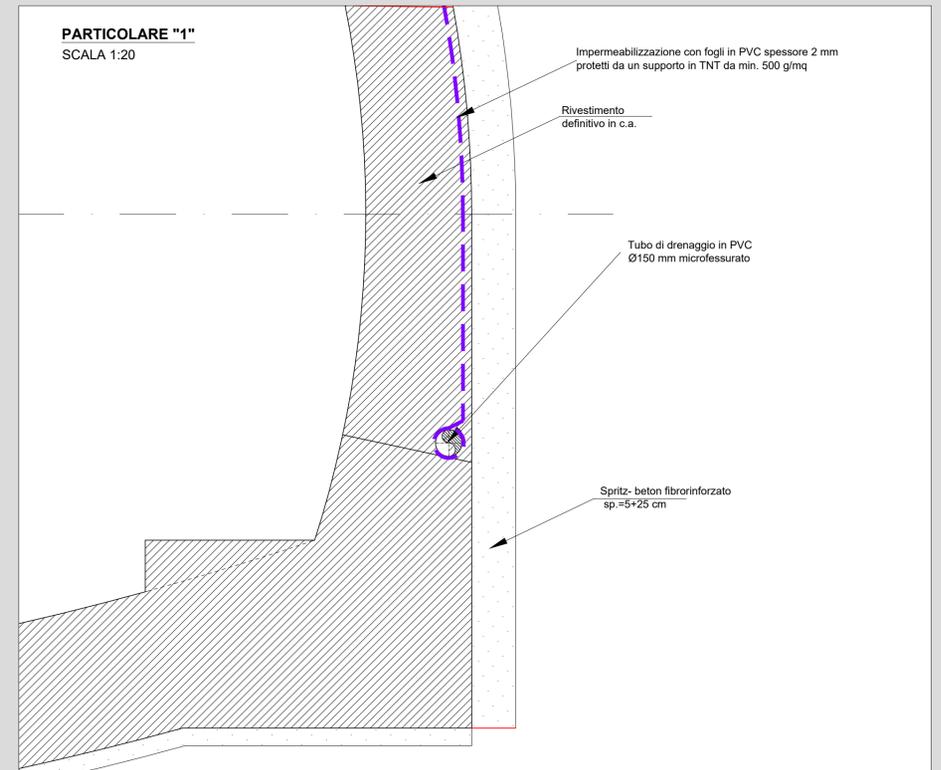


**RICHIAMI AD ALTRI ELABORATI**

PER LA DEFINIZIONE DELLE CARATTERISTICHE DEI MATERIALI

**H002 - P01GN00OSTSC01**

**SEZIONE LONGITUDINALE**  
SCALA 1:50

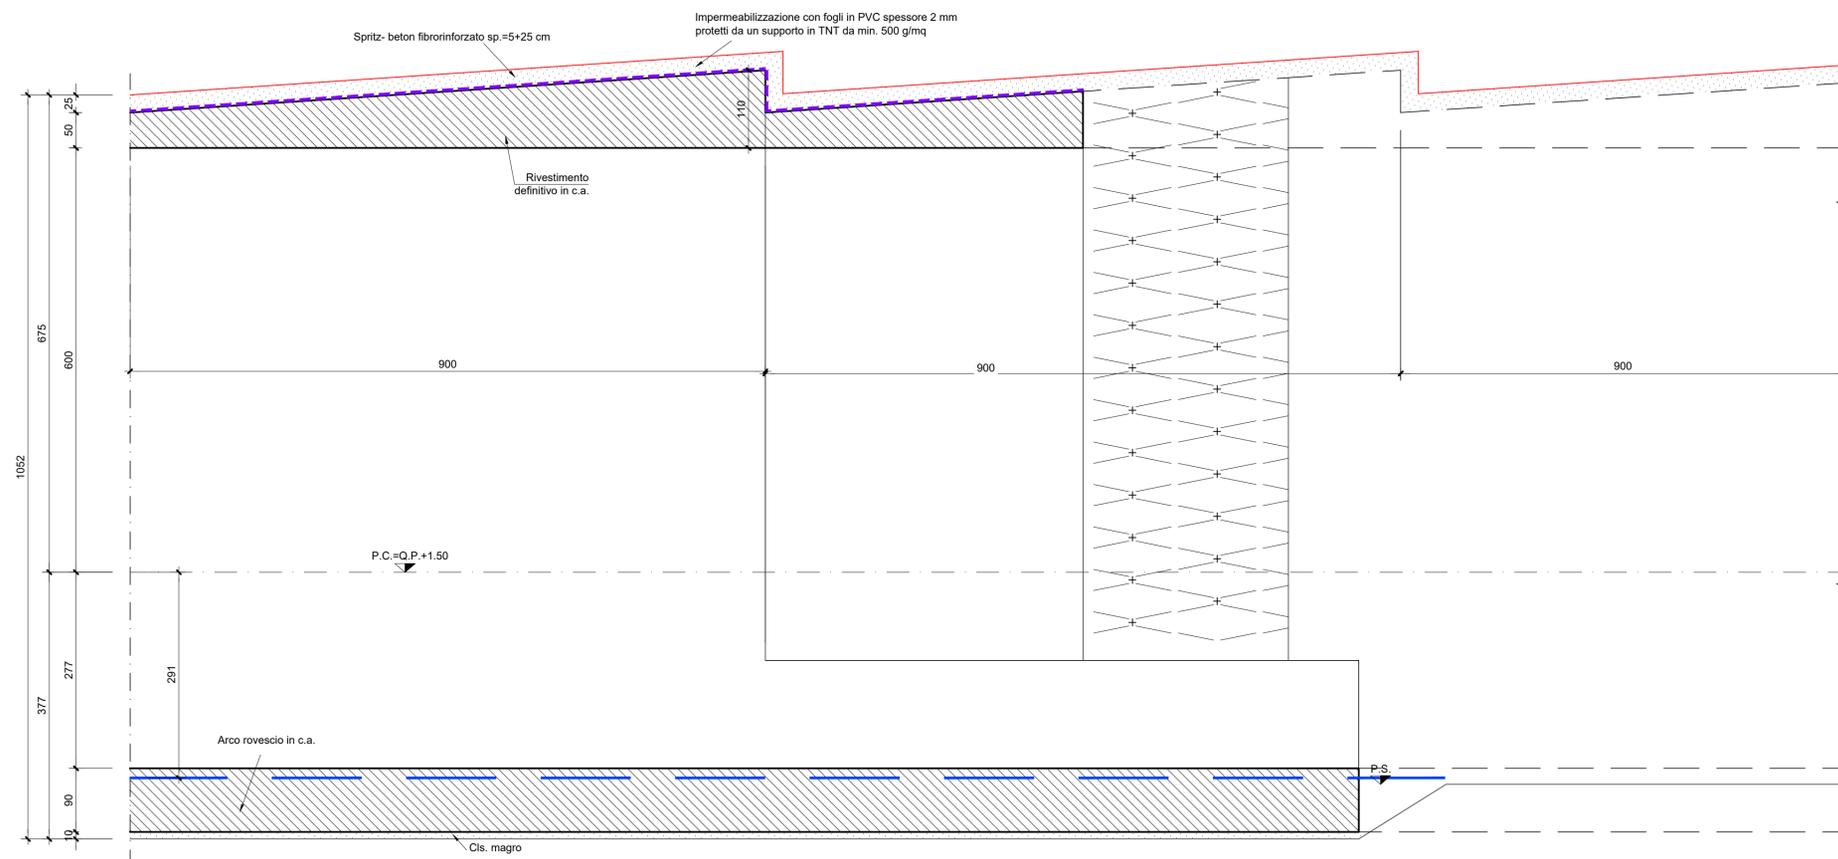

Struttura Territoriale Umbria  
Via XX Settembre, 33 - 06121 Perugia T [+39] 075 / 57 491  
Pec: anas.umbria@postacert.stradanas.it - www.stradanas.it  
Anas S.p.A. - Gruppo Ferrovie dello Stato Italiane  
Società con socio unico soggetta all'attività di direzione e coordinamento di ferrovie dello Stato Italiano S.p.A. e concessionaria ai sensi del D.L. 135/2002 (convertito con L. 178/2002)  
Via Moncombare, 10 - 00135 Roma T [+39] 06 44461 - F [+39] 06 445224  
Pec: anas@postacert.stradanas.it  
Cap. Soc. Euro 2.259.892.000,00 Iscr. R.E.A. 1024951 P.IVA 02133681003 - C.F. 80208450587

**S.S. 685 "DELLE TRE VALLI UMBRE"**  
RETTIFICA DEL TRACCIATO E ADEGUAMENTO ALLA SEZ. TIPO C2 DAL km 41+500 al km 51+500  
STRALCIO 1 - LAVORI DI ADEGUAMENTO ALLA SEZ. TIPO C2 DAL km 49+300 al km 51+500



**PROGETTO ESECUTIVO**

IMPRESA ESECUTRICE



RESPONSABILE DEL PROCEDIMENTO

Ing. Gianluca DE PAOLIS

PROGETTAZIONE



IL PROGETTISTA

Ing. Valerio BAJETTI  
Ordine degli Ingegneri della  
provincia di Roma n.62071  
(Diretto tecnico Ingegneria del Territorio)



IL COORDINATORE DELLA SICUREZZA  
IN FASE DI PROGETTAZIONE

Ing. Fabrizio BAJETTI  
Ordine degli Ingegneri della  
provincia di Roma n.62071  
(Diretto tecnico Ingegneria del Territorio)



PROTOCOLLO

DATA

N. ELABORATO:

**H207**

**CAPITOLO H - PROGETTO OPERE IN SOTTERRANEO**  
**CAPITOLO H2 - GALLERIA NATURALE CASTEL SAN FELICE**  
CARPENTERIA SEZIONE TIPO B2 E B2b

CODICE PROGETTO		NOME FILE		REVISIONE	SCALA:
PROGETTO		H207-P01GN01OSTCP03_A.dwg			
PG0374E2201		CODICE ELAB. P01GN01OSTCP03		A	VARIE
D					
C					
B					
A	PRIMA EMISSIONE	APRILE 2024	ING. GIANFRANCO SODERO	ING. GIANCARLO TANZI	ING. VALERIO BAJETTI
REV.	DESCRIZIONE	DATA	REDATTO	VERIFICATO	APPROVATO