




SEZIONE LONGITUDINALE B-B
SCALA 1:100

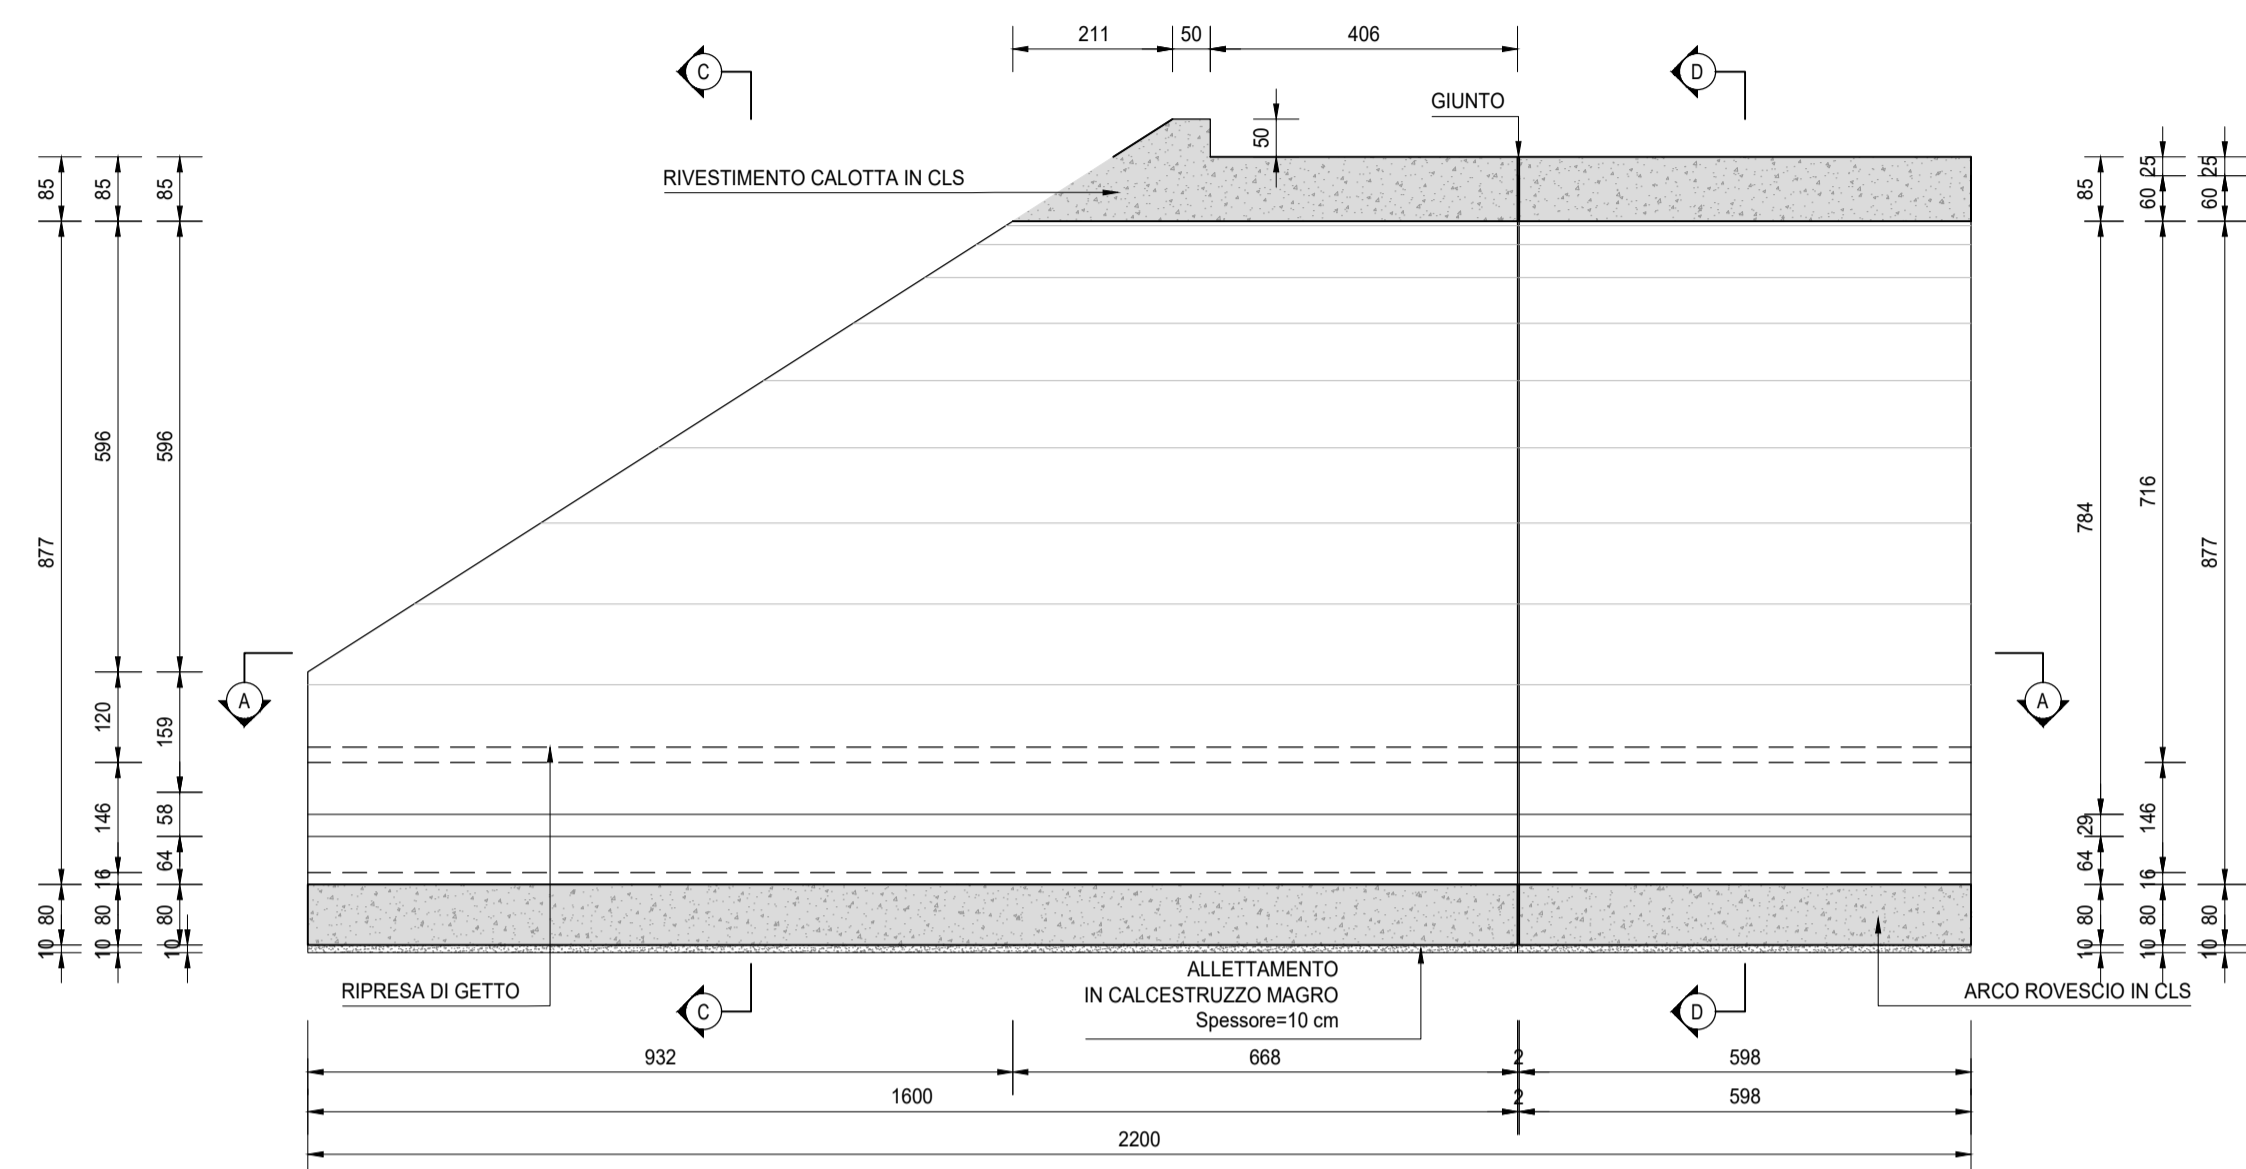


SEZIONE TRASVERSALE D-D
SCALA 1:100

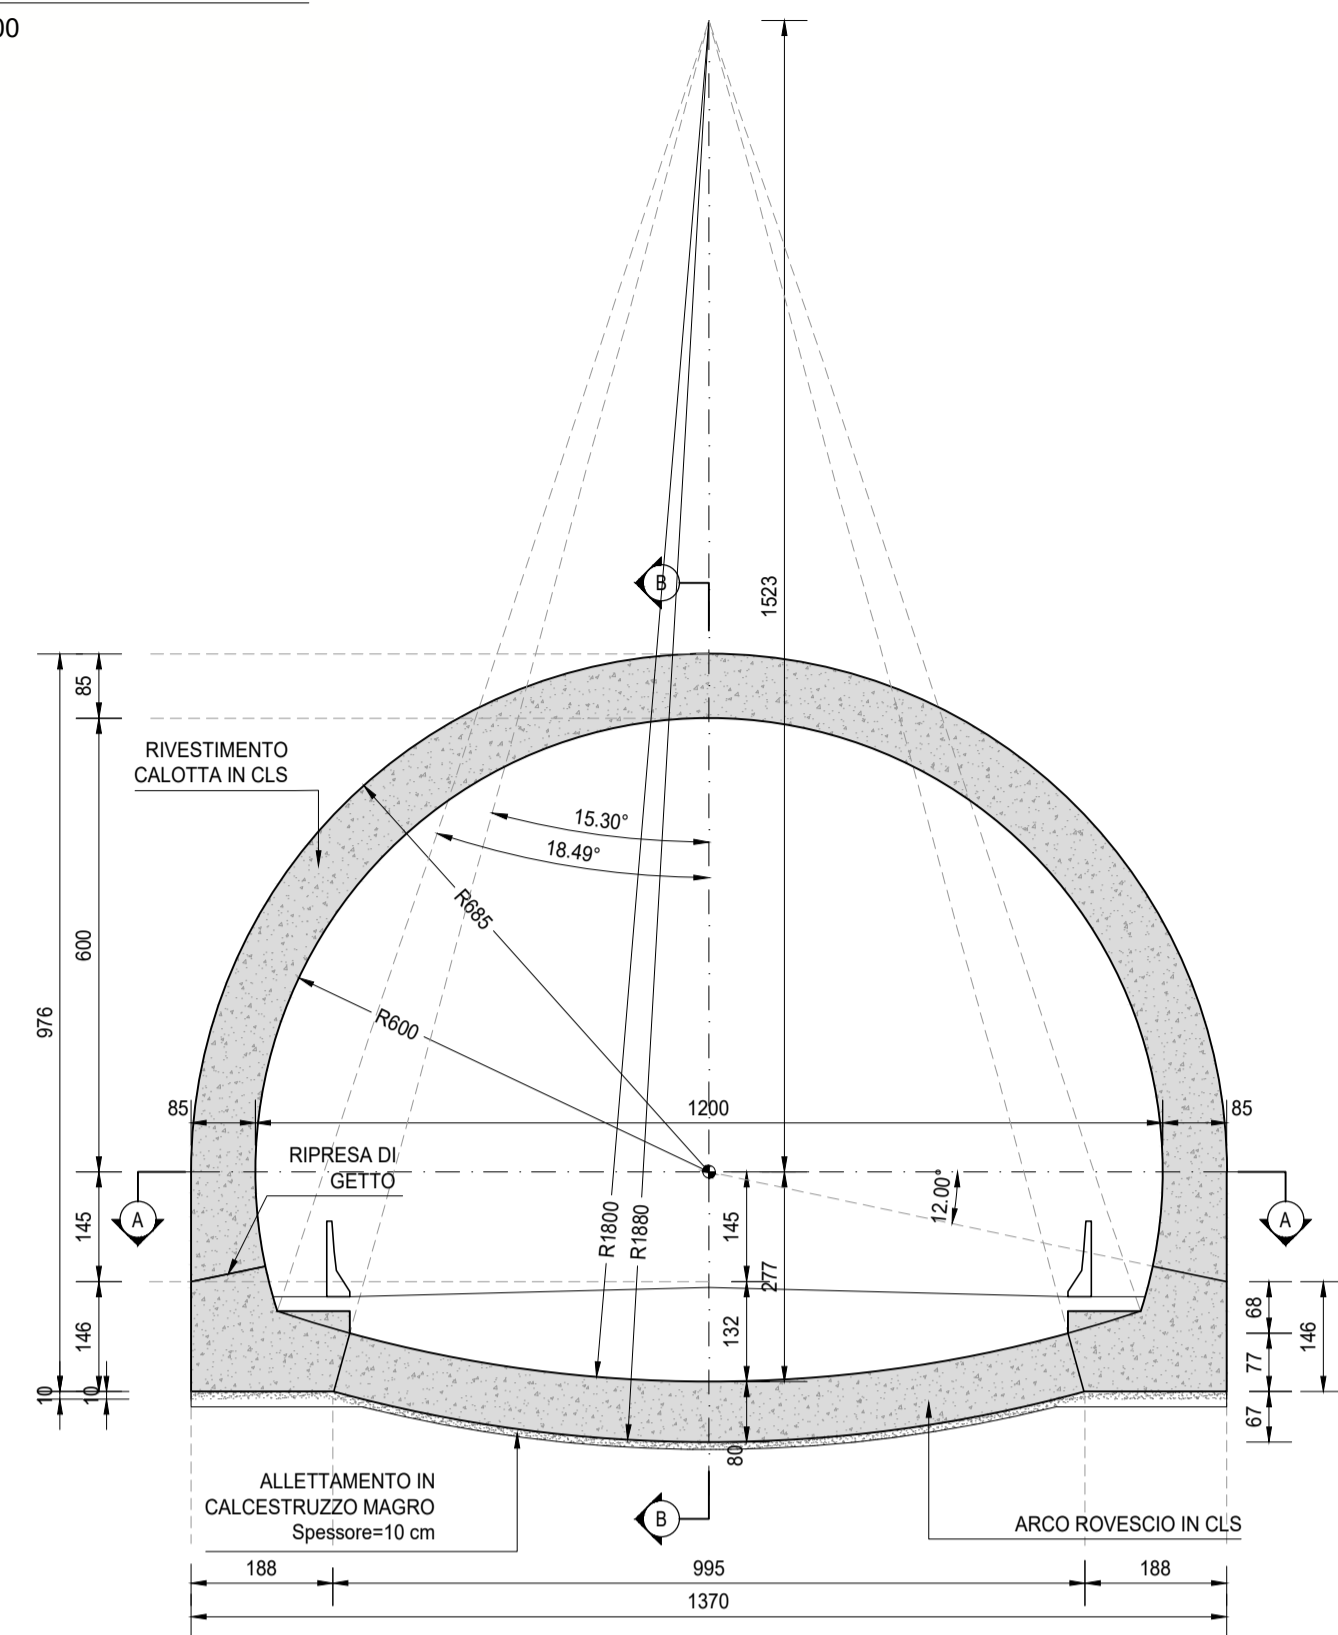

PIANTA A-A
SCALA 1:100

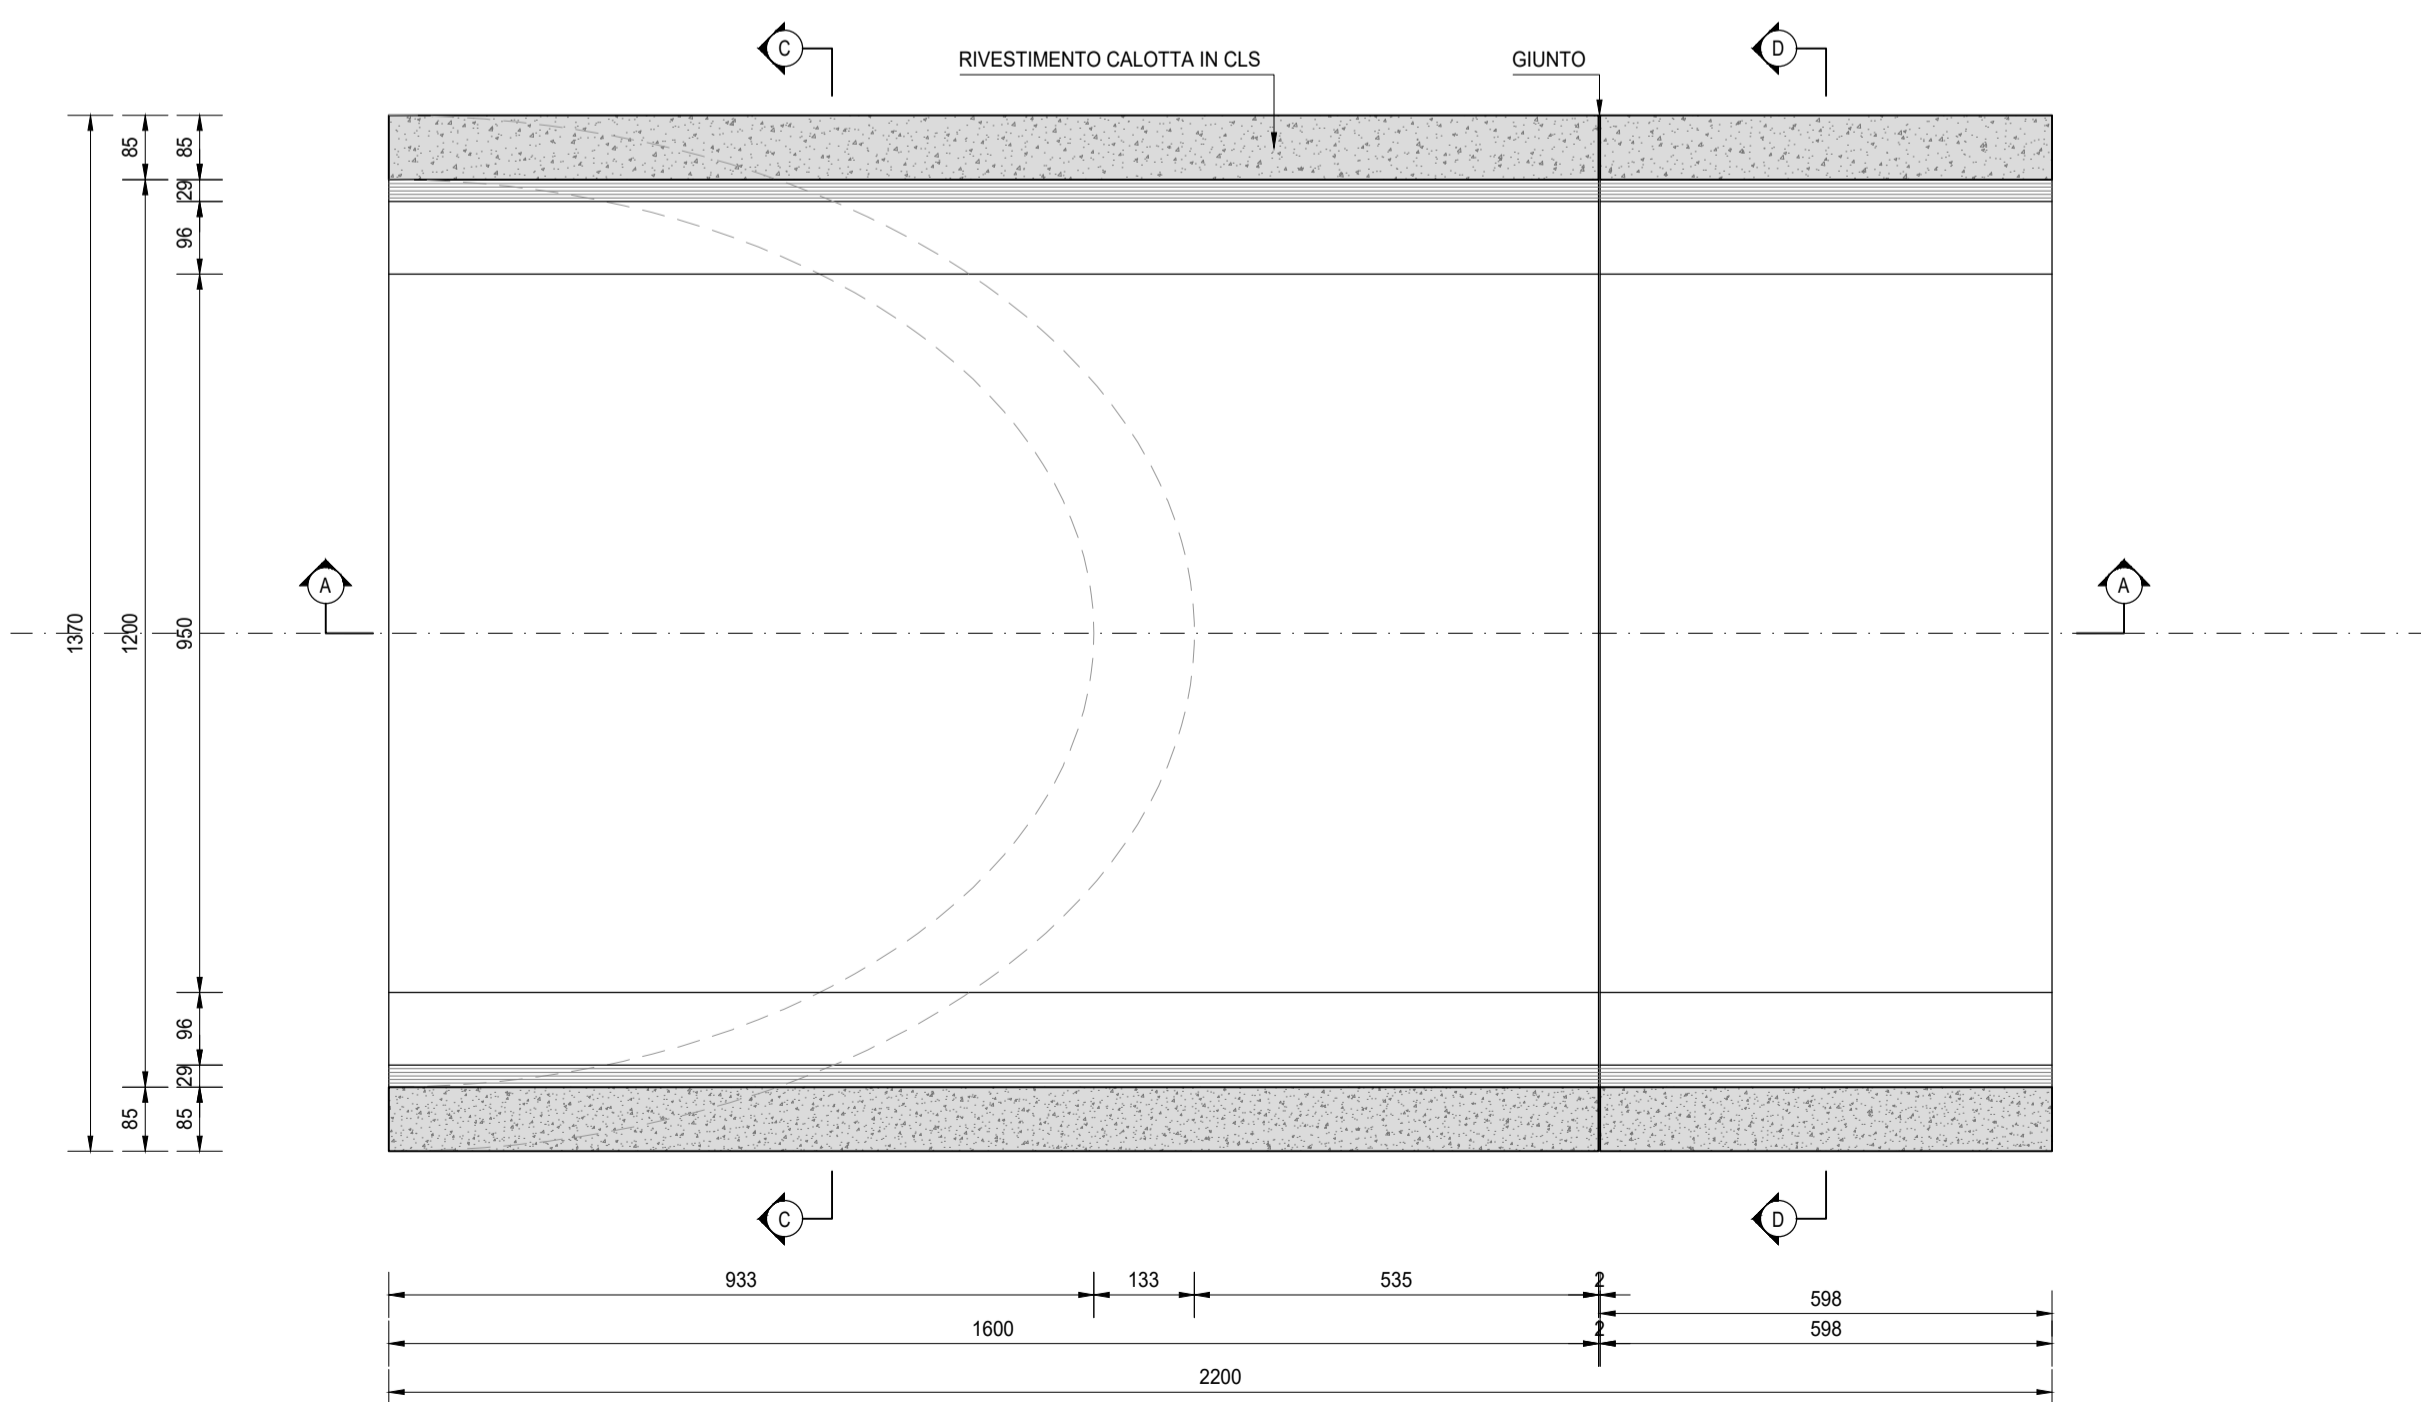

SEZIONE TRASVERSALE C-C
SCALA 1:100

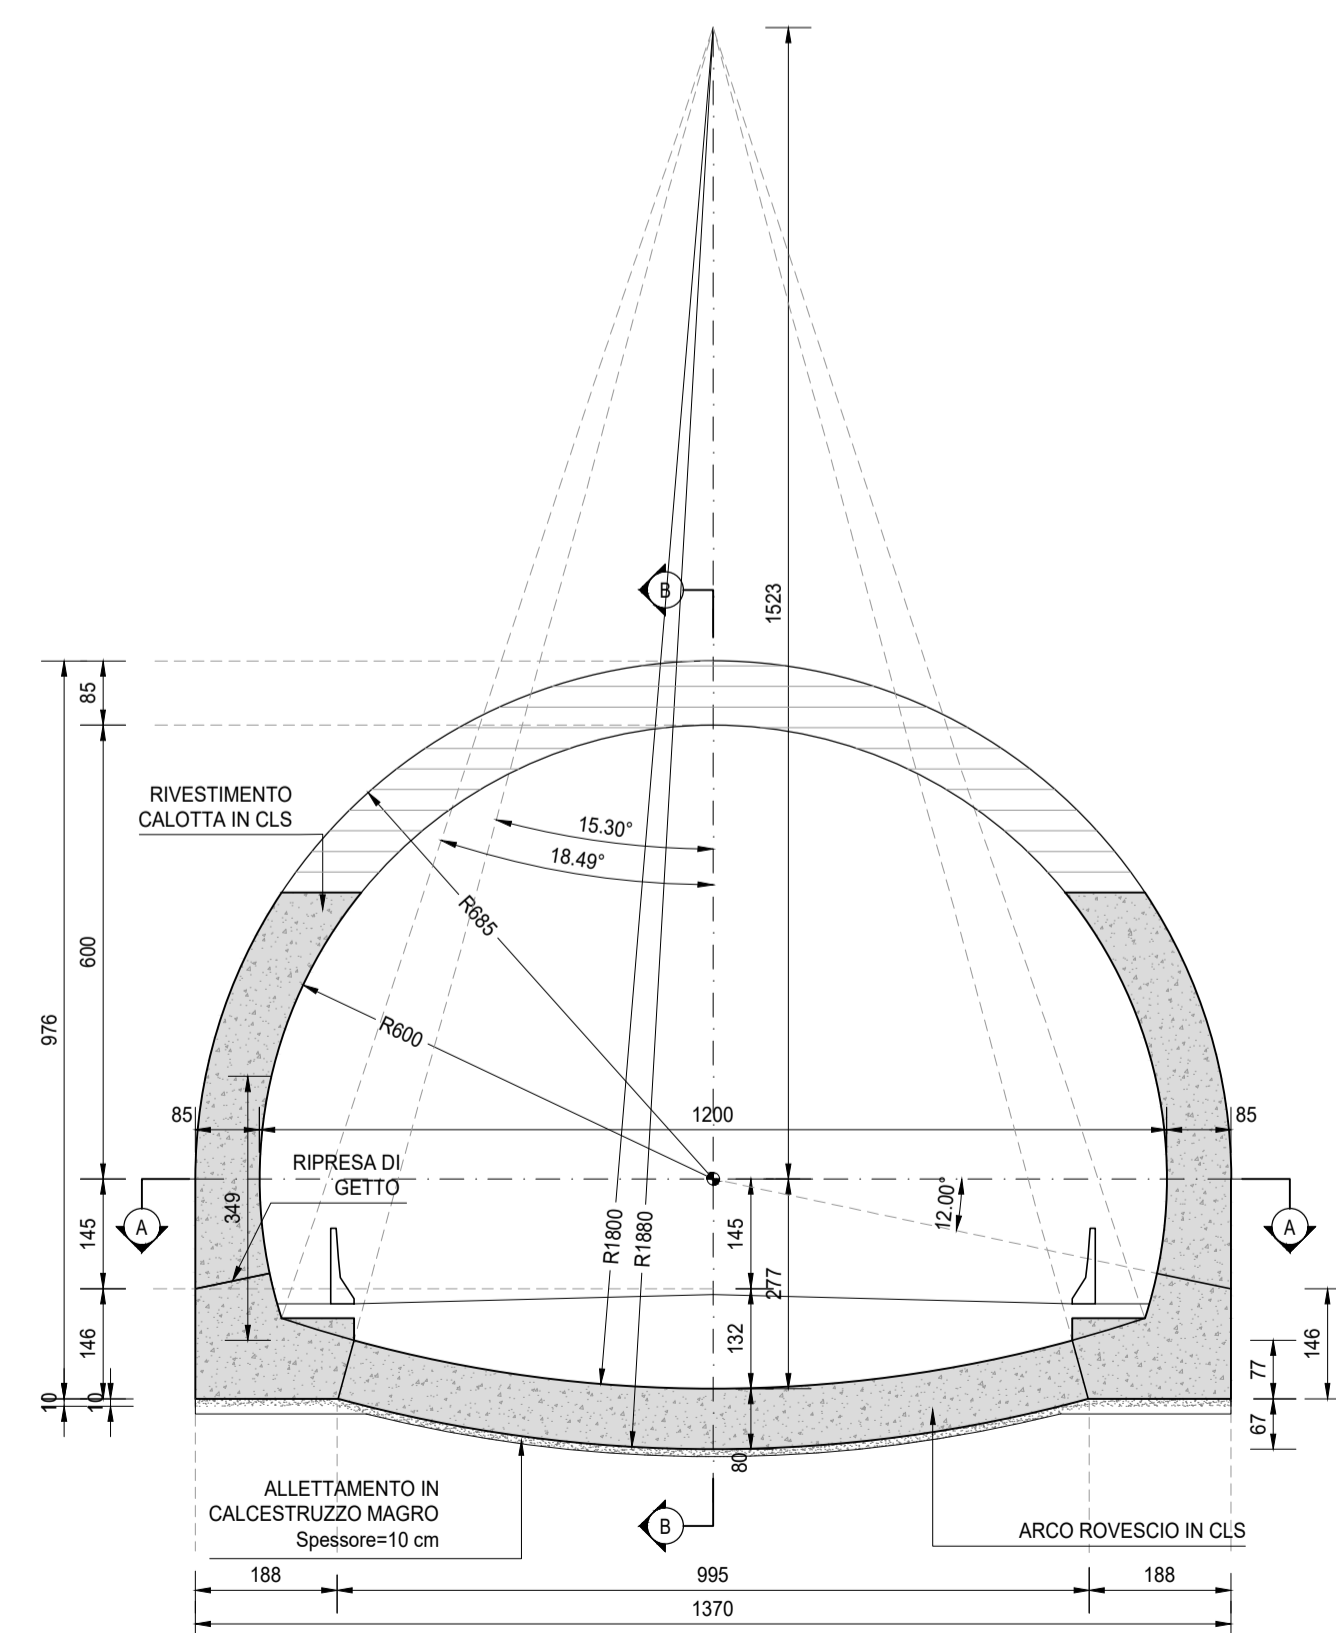

RICHIAMI AD ALTRI ELABORATI

PER LA DEFINIZIONE DELLE CARATTERISTICHE DEI MATERIALI

G002 - T00ST00STRSC01



Struttura Territoriale Umbria
Via XX Settembre, 33 - 06121 Perugia T [+39] 075 / 57 491
Pec: anas.umbria@postacert.stradeanas.it - www.stradeanas.it
Anas S.p.A. - Gruppo Ferrovie dello Stato Italiane
Società con socio unico soggetta all'attività di direzione e coordinamento di ferrovie dello Stato
Italiane S.p.A. e concessionaria ai sensi del D.L. 136/2002 (convertito con L. 178/2002)
Via Moncambano, 10 - 00185 Roma T [+39] 06 44461 - F [+39] 06 4456224
Pec: anas@postacert.stradeanas.it
Cap. Soc. Euro 2.269.892.000,00 Iscr. R.E.A. 1024951 P.IVA 02133681003 - C.F. 80208450587

S.S. 685 "DELLE TRE VALLI UMBRE"
RETTIFICA DEL TRACCIATO E ADEGUAMENTO ALLA SEZ. TIPO C2 DAL km 41+500 al km 51+500
STRALCIO 1 - LAVORI DI ADEGUAMENTO ALLA SEZ. TIPO C2 DAL km 49+300 al km 51+500



PROGETTO ESECUTIVO

IMPRESA ESECUTRICE		RESPONSABILE DEL PROCEDIMENTO	
		Ing. Gianluca DE PAOLIS	
PROGETTAZIONE			
IL PROGETTISTA		IL COORDINATORE DELLA SICUREZZA IN FASE DI PROGETTAZIONE	
Ing. Valerio BAJETTI Ordine degli Ingegneri della provincia di Roma n°10217 (Diretto tecnico progetto del Principale)		Ing. Fabrizio BAJETTI Ordine degli Ingegneri della provincia di Roma n°10162 (Diretto tecnico progetto del Principale)	
PROTOCOLLO	DATA		

N. ELABORATO:	CAPITOLO H - PROGETTO OPERE IN SOTTERRANEO		
H303	CAPITOLO H1 - OPERA DI IMBOCCO GA01		
GALLERIA ARTIFICIALE - CARPENTERIA			

CODICE PROGETTO	NOME FILE	REVISIONE	SCALA:
PROGETTO	H303-P01GA02STRCP01_A.dwg		
PG0374E2201	CODICE ELAB.	P01GA02STRCP01	A 1:100
D			
C			
B			
A	PRIMA EMISSIONE	APRILE 2024	ARCH. MAURO SASSO ING. GIANCARLO TANZI ING. VALERIO BAJETTI
REV.	DESCRIZIONE	DATA	REDDATTO VERIFICATO APPROVATO