




LEGENDA

AREE PEDONALI PERMEABILI PAVIMENTATE IN BETONELLE	
AREA ADIBITE A DEPOSITO TERRE	
AREE IMPERMEABILI ASFALTATE	



Struttura Territoriale Umbria
Via XX Settembre, 33 - 06121 Perugia T [+39] 075 / 57 491
Pec: anas.umbria@postacert.stradeanas.it - www.stradeanas.it
Anas S.p.A. - Gruppo Ferrovie dello Stato Italiane
Società con socio unico soggetta all'attività di direzione e coordinamento di Ferrovie dello Stato Italiane S.p.A. e concessionaria ai sensi del D.L. 136/2002 (convertito con L. 178/2002)
Via Moncambano, 10 - 00185 Roma T [+39] 06 44461 - F [+39] 06 4459224
Pec: anas@postacert.stradeanas.it
Cap. Soc. Euro 2.269.892.000,00 Iscr. R.E.A. 1024951 P.IVA 02133681003 - C.F. 80208450587

S.S. 685 "DELLE TRE VALLI UMBRE"
RETTIFICA DEL TRACCIATO E ADEGUAMENTO ALLA SEZ. TIPO C2 DAL km 41+500 al km 51+500
STRALCIO 1 - LAVORI DI ADEGUAMENTO ALLA SEZ. TIPO C2 DAL km 49+300 al km 51+500

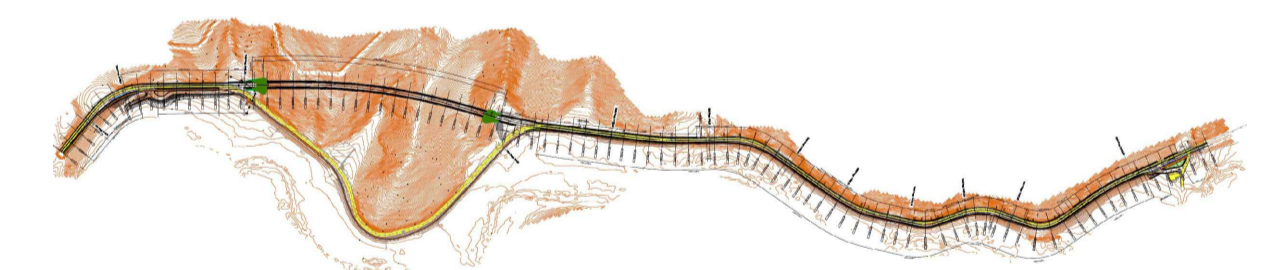

PROGETTO ESECUTIVO

IMPRESA ESECUTRICE bruno teodoro	RESPONSABILE DEL PROCEDIMENTO Ing. Gianluca DE PAOLIS
PROGETTAZIONE TECH PROJECT Deerns	
IL PROGETTISTA Ing. Valerio BAJETTI Ordine degli Ingegneri della provincia di Roma n° 146211 (Diretto tecnico progetto del cantiere)	IL COORDINATORE DELLA SICUREZZA IN FASE DI PROGETTAZIONE Ing. Valerio BAJETTI Ordine degli Ingegneri della provincia di Roma n° 146211 (Diretto tecnico progetto del cantiere)
PROTOCOLLO	DATA

N. ELABORATO: M005	CAPITOLO M - CANTIERIZZAZIONE CAPITOLO M0 - CANTIERIZZAZIONE LAYOUT AREE DI CANTIERE
------------------------------	---

CODICE PROGETTO PG0374E2201	NOME FILE M005-T00CA00CANLF01_A.dwg	REVISIONE A	SCALA: 1:500
PROGETTO	CODICE ELAB. T00CA00CANLF01		

D				
C				
B				
A	PRIMA EMISSIONE	APRILE 2024	ARCH. MAURO SASSO	ING. GIANCARLO TANZI ING. VALERIO BAJETTI
REV.	DESCRIZIONE	DATA	REDATTO	VERIFICATO APPROVATO