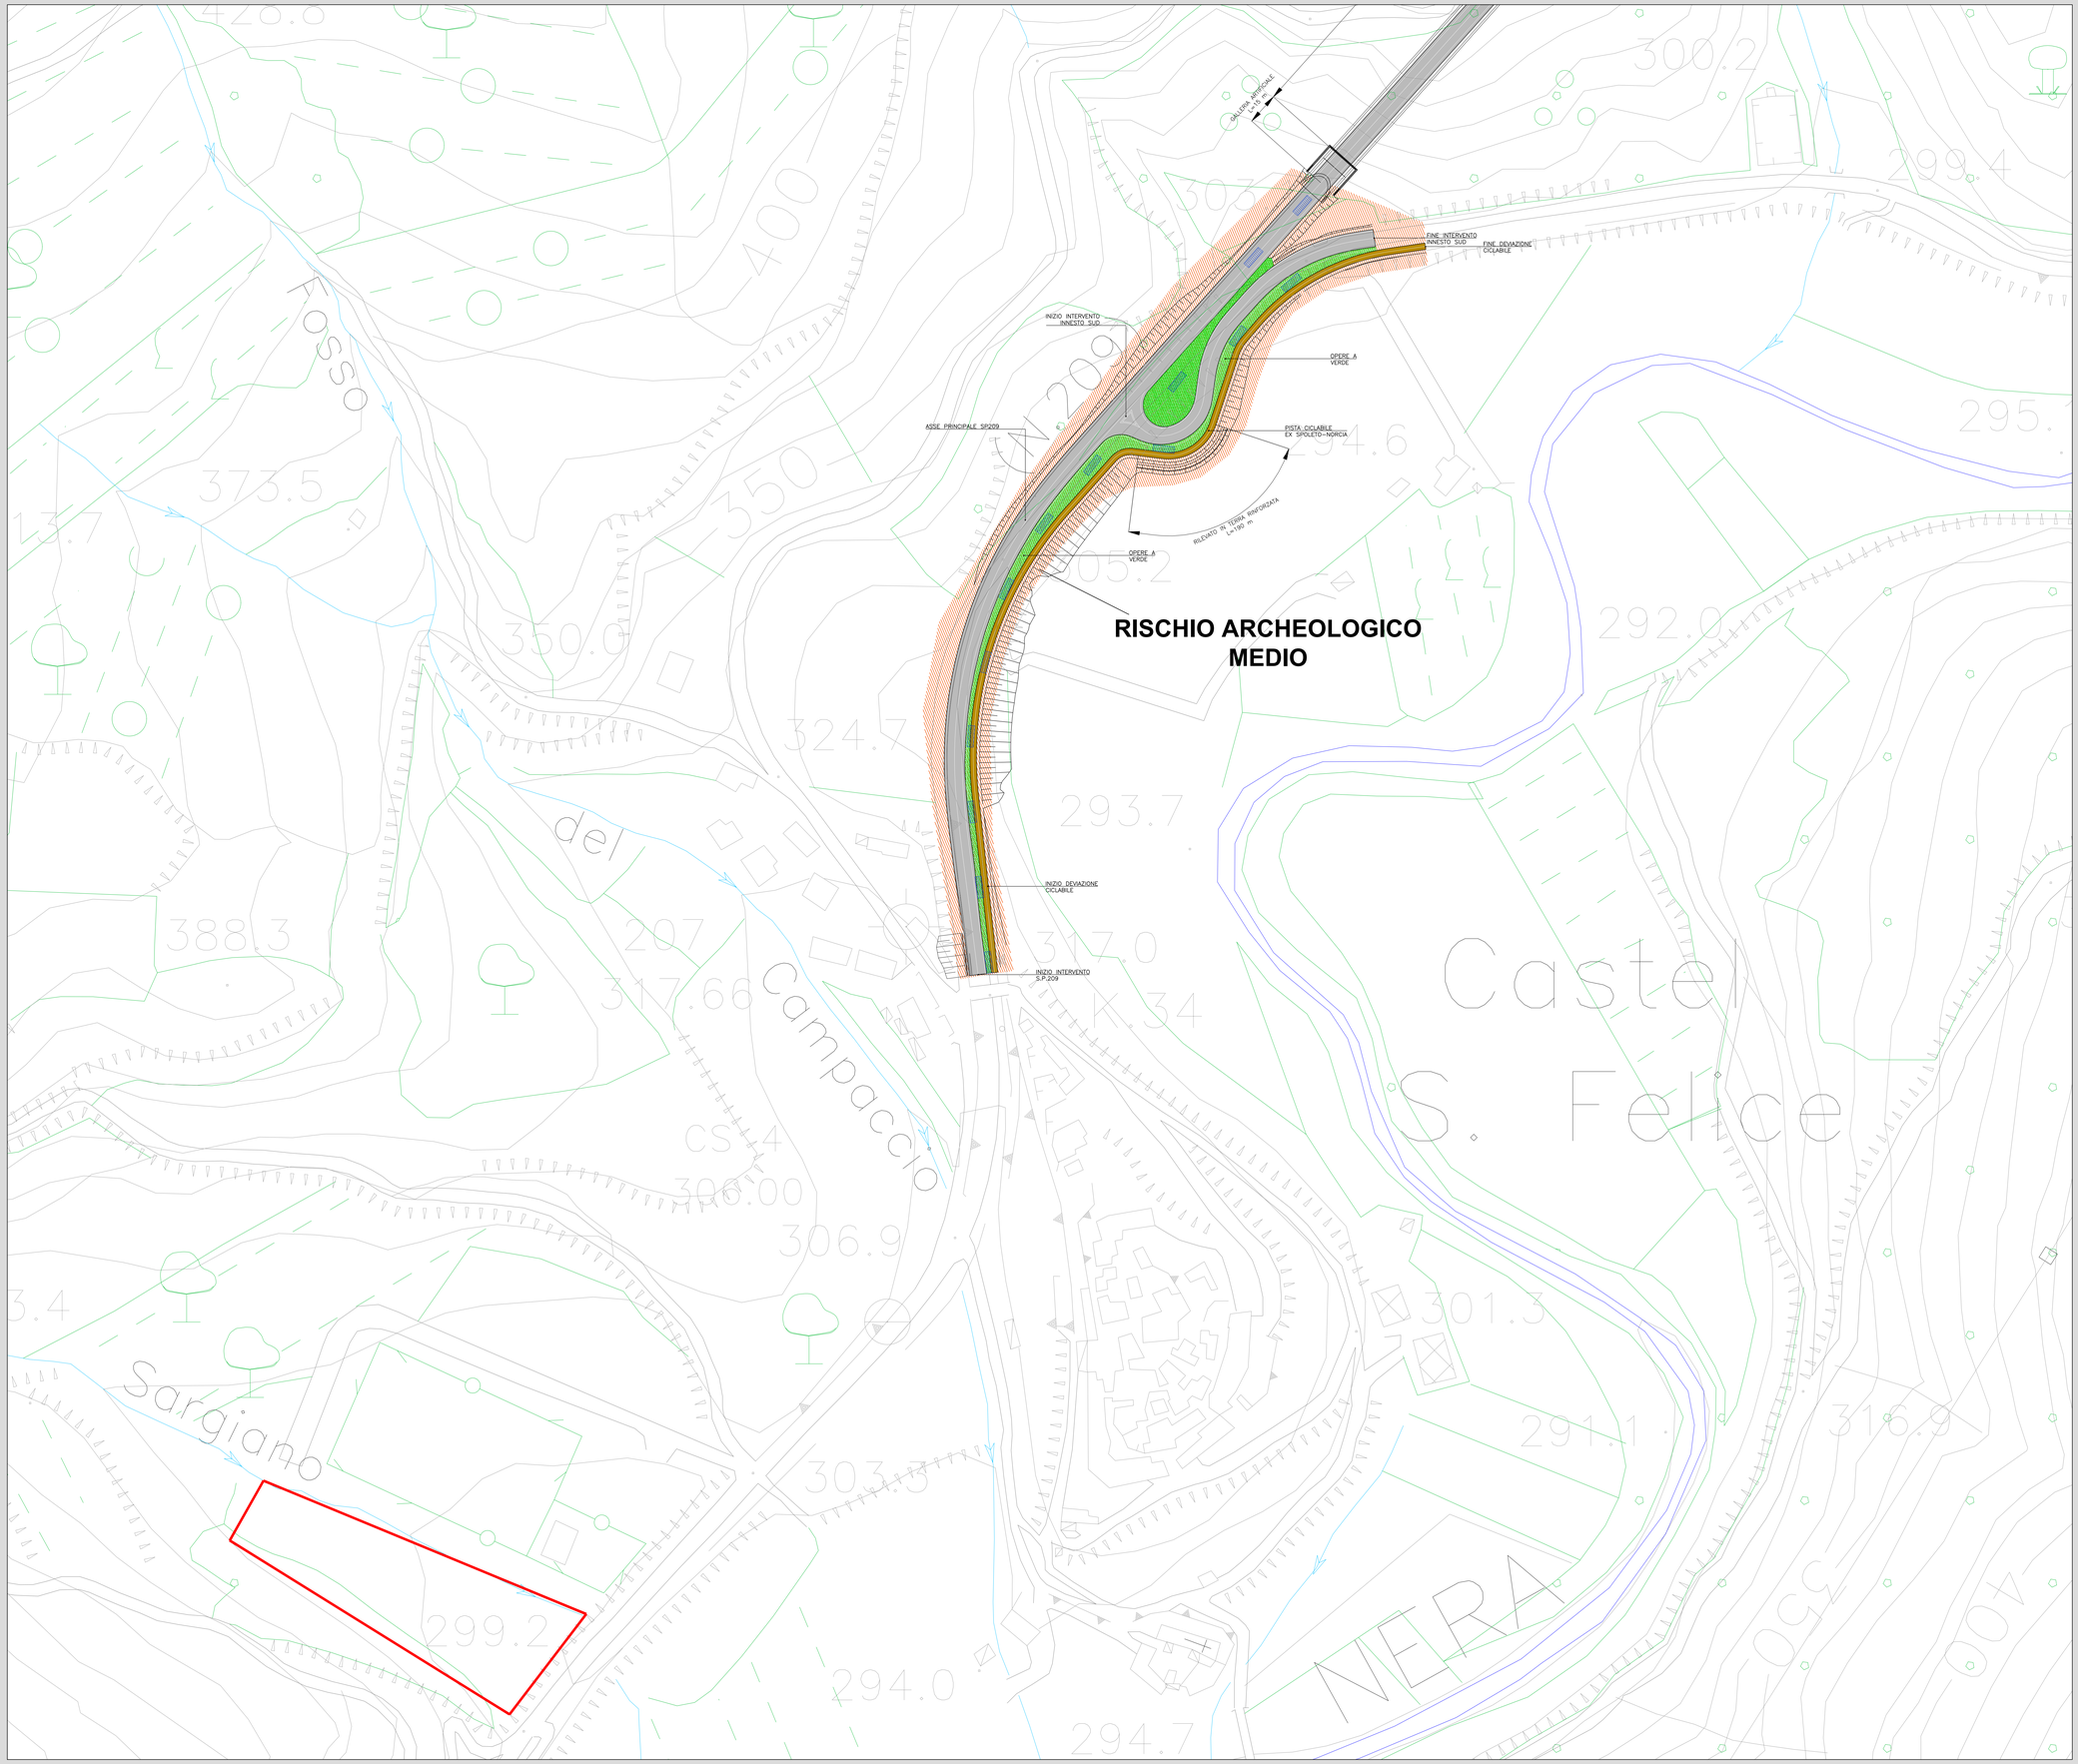

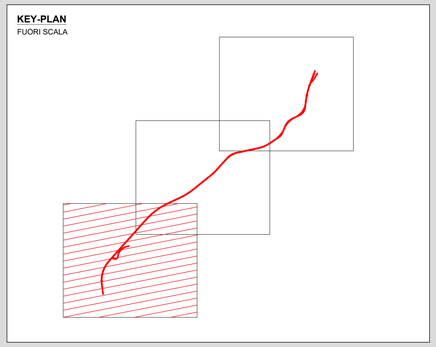

LEGENDA

	SAGGI ARCHEOLOGICI DIMENSIONI IN PIANTA 10,0mx3,0m PROFONDITA' = 3,0m NUMERO COMPLESSIVO = 20

anas GRUPPO FS ITALIANE

Struttura Territoriale Umbria
Via XX Settembre, 33 - 06121 Perugia T [+39] 075 / 57 491
Pec anas.umbria@postacert.stradeanas.it - www.stradeanas.it

Anas S.p.A. - Gruppo Ferrovie dello Stato Italiane
Società con socio unico soggetta all'attività di direzione e coordinamento di ferrovie dello Stato Italiane S.p.A. e concessionaria ai sensi del D.L. 138/2002 (convertito con L. 178/2002)
Via Monzambano, 10 - 00185 Roma T [+39] 06 44461 - F [+39] 06 4456224
Pec anas@postacert.stradeanas.it
Cap. Soc. Euro 2.269.892.000,00 Iscr. R.E.A. 1024951 P.IVA 02133681003 – C.F. 80208450587

S.S. 685 "DELLE TRE VALLI UMBRE"

RETTIFICA DEL TRACCIATO E ADEGUAMENTO ALLA SEZ. TIPO C2 DAL km 41+500 al km 51+500
STRALCIO 1 - LAVORI DI ADEGUAMENTO ALLA SEZ. TIPO C2 DAL km 49+300 al km 51+500

PROGETTO ESECUTIVO

IMPRESA ESECUTRICE

bruno teodoro

PROGETTAZIONE

Ingegneria del Territorio s.r.l. — TECH PROJECT — Deerns

IL PROGETTISTA
Ing. Valerio BAJETTI
Ordine degli Ingegneri della provincia di Roma n°10201
(Diretto tecnico Ingegneria del Territorio)

IL COORDINATORE DELLA SICUREZZA IN FASE DI PROGETTAZIONE
Ing. Fabrizio BAJETTI
Ordine degli Ingegneri della provincia di Roma n°10212
(Diretto tecnico Ingegneria del Territorio)

RESPONSABILE DEL PROCEDIMENTO
Ing. Gianluca DE PAOLIS

PROTOCOLLO	DATA

N. ELABORATO: Q108

Q - ARCHEOLOGIA

Q1 - ARCHEOLOGIA

PLANIMETRIA UBICAZIONE SAGGI ARCHEOLOGICI - TAVOLA N.01

CODICE PROGETTO	NOME FILE	REVISIONE	SCALA:
PROGETTO PG0374E2201	Q108_T00SG01AMBPL05_A.dwg CODICE ELAB. T00SG01AMBPL05	A	1:1.000

REV.	DESCRIZIONE	DATA	REDATTO	VERIFICATO	APPROVATO
D					
C					
B					
A	PRIMA EMISSIONE	MARZO 2024	DOTT.SSA PATRIZIA CAMPAGNA	Ing.	BAJETTI VALERIO Ordine degli Ingegneri della Provincia di Roma Ingegnere Ing. VALERIO BAJETTI