



Key plan

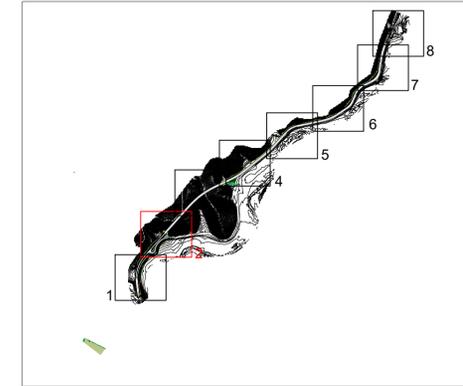

Legenda interventi di inserimento paesaggistico ed ambientale

-  Inserimento paesaggistico con inerbimento a idrosemina
-  Formazione basso arbustiva con specie suffrutuose arbustive autoctone
-  Rinverdimento con fascia alto-arbustiva
-  Rinverdimento delle aree intercluse con specie arbustive autoctone
-  Linea di buffer - Alberature 3 m, arbusti 2.5 m da opere stradali/idrauliche

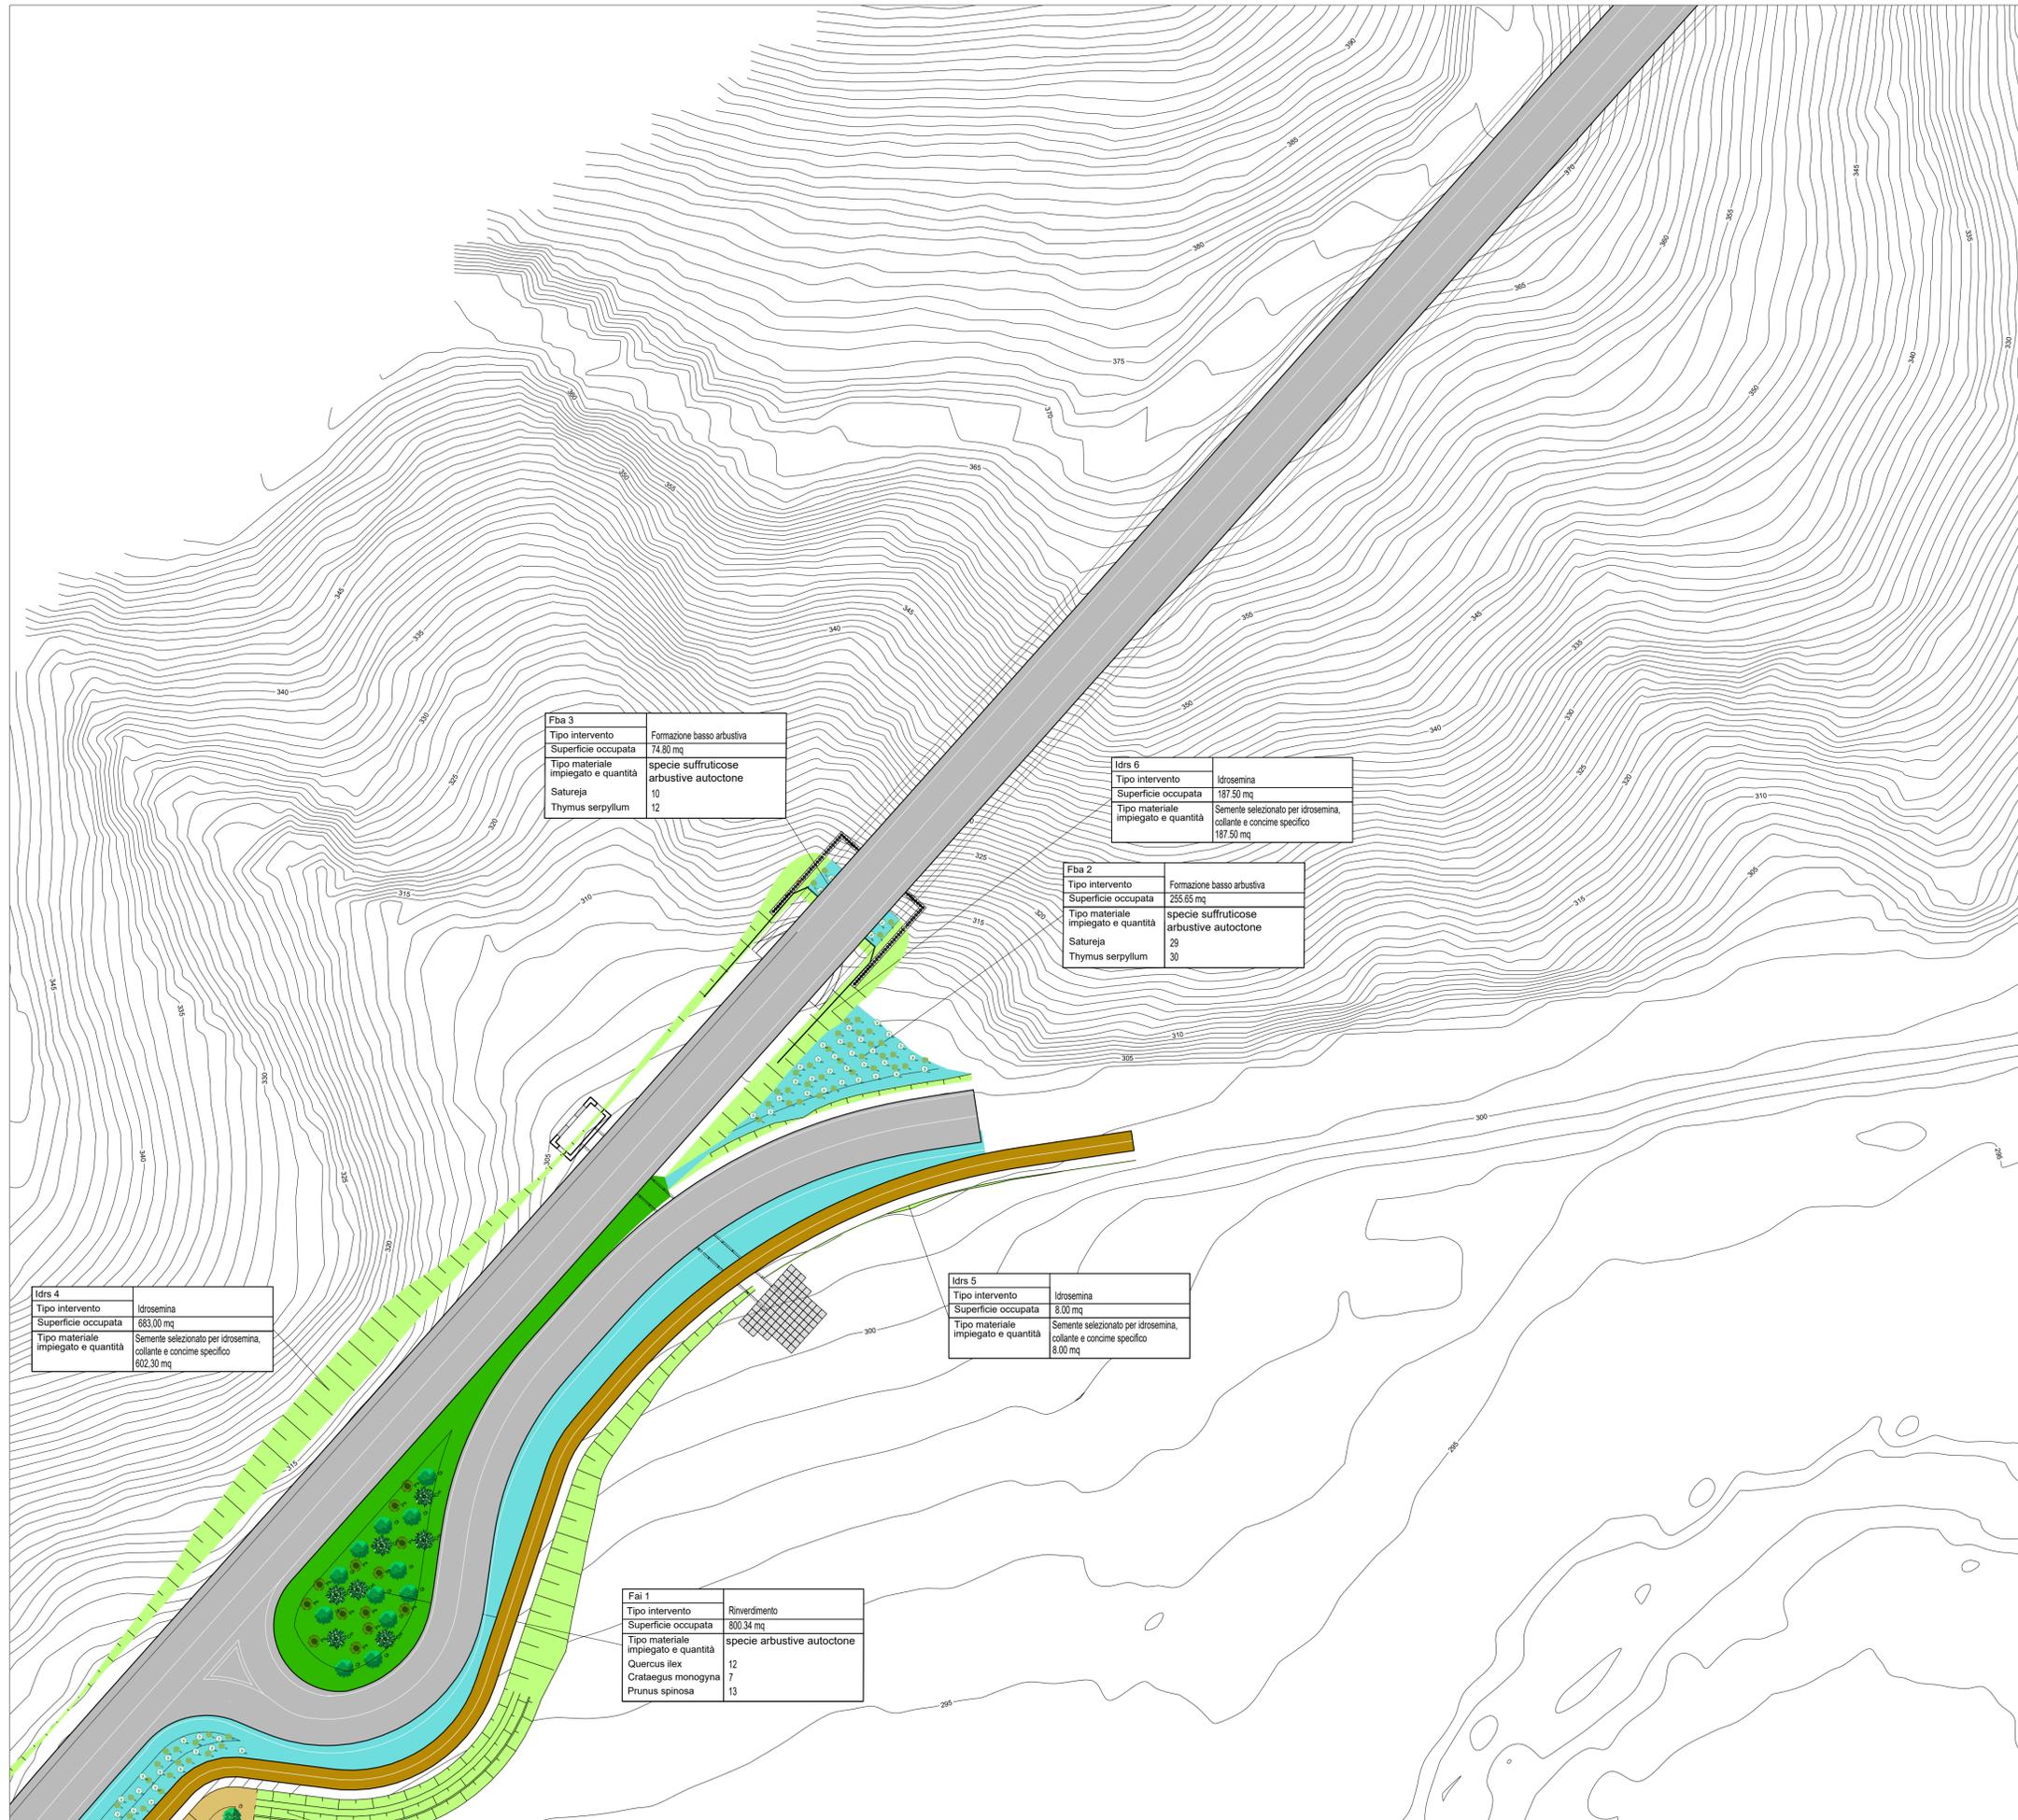

Fba 3	
Tipo intervento	Formazione basso arbustiva
Superficie occupata	74.80 mq
Tipo materiale impiegato e quantità	specie suffrutuose arbustive autoctone
Satureja	10
Thymus serpyllum	12

Idra 6	
Tipo intervento	Idrosemina
Superficie occupata	187.50 mq
Tipo materiale impiegato e quantità	Semente selezionato per idrosemina, collante e concime specifico 187.50 mq

Fba 2	
Tipo intervento	Formazione basso arbustiva
Superficie occupata	255.65 mq
Tipo materiale impiegato e quantità	specie suffrutuose arbustive autoctone
Satureja	29
Thymus serpyllum	30

Idra 5	
Tipo intervento	Idrosemina
Superficie occupata	8,00 mq
Tipo materiale impiegato e quantità	Semente selezionato per idrosemina, collante e concime specifico 8,00 mq

Idra 4	
Tipo intervento	Idrosemina
Superficie occupata	683,00 mq
Tipo materiale impiegato e quantità	Semente selezionato per idrosemina, collante e concime specifico 682,30 mq

Fai 1	
Tipo intervento	Rinverdimento
Superficie occupata	800,34 mq
Tipo materiale impiegato e quantità	specie arbustive autoctone
Quercus ilex	12
Crataegus monogyna	7
Prunus spinosa	13



**GRUPPO FS ITALIANE**

**S.S. 685 "DELLE TRE VALLI UMBRE"**  
**RETTIFICA DEL TRACCIATO E ADEGUAMENTO ALLA SEZ. TIPO C2 DAL km 41+500 al km 51+500**  
**STRALCIO 1 - LAVORI DI ADEGUAMENTO ALLA SEZ. TIPO C2 DAL km 49+300 al km 51+500**



**PROGETTO ESECUTIVO**

IMPRESA ESECUTRICE		GRUPPO DI LAVORO ANAS	
		RESPONSABILE DEI LAVORI	
PROGETTAZIONE		RESPONSABILE DEL PROCEDIMENTO	
 IL PROGETTISTA Ing. Valerio BAJETTI Ordine degli Ingegneri della provincia di Roma n°10112 (Disatto tecnico Ingegneria del Territorio)	 IL COORDINATORE DELLA SICUREZZA IN FASE DI PROGETTAZIONE Ing. Fabrizio BAJETTI Ordine degli Ingegneri della provincia di Roma n°10112 (Disatto tecnico Ingegneria del Territorio)	Ing. Alessandro MICHELI RESPONSABILE DEL PROCEDIMENTO	
			
N. ELABORATO:		PROTOCOLLO	
R407		DATA	
CAPITOLO R - AMBIENTE R4 - INSERIMENTO PAESAGGISTICO AMBIENTALE Pianimetria delle opere a verde 2			
CODICE PROGETTO		NOME FILE	
PROGETTO PG0374D2201		REVISIONE A	
CODICE ELAB.		SCALA:	
T001A13AMBPL03		1:500	
D			
C			
B			
A	PRIMA EMISSIONE	09/04/2024	ARCH. GIULIO BERNARDINI
REV.	DESCRIZIONE	DATA	ING. GIANCARLO TANZI
			ING. VALERIO BAJETTI
			VERIFICATO
			APPROVATO