




Sezione tipologica asse stradale in trincea scala 1:100

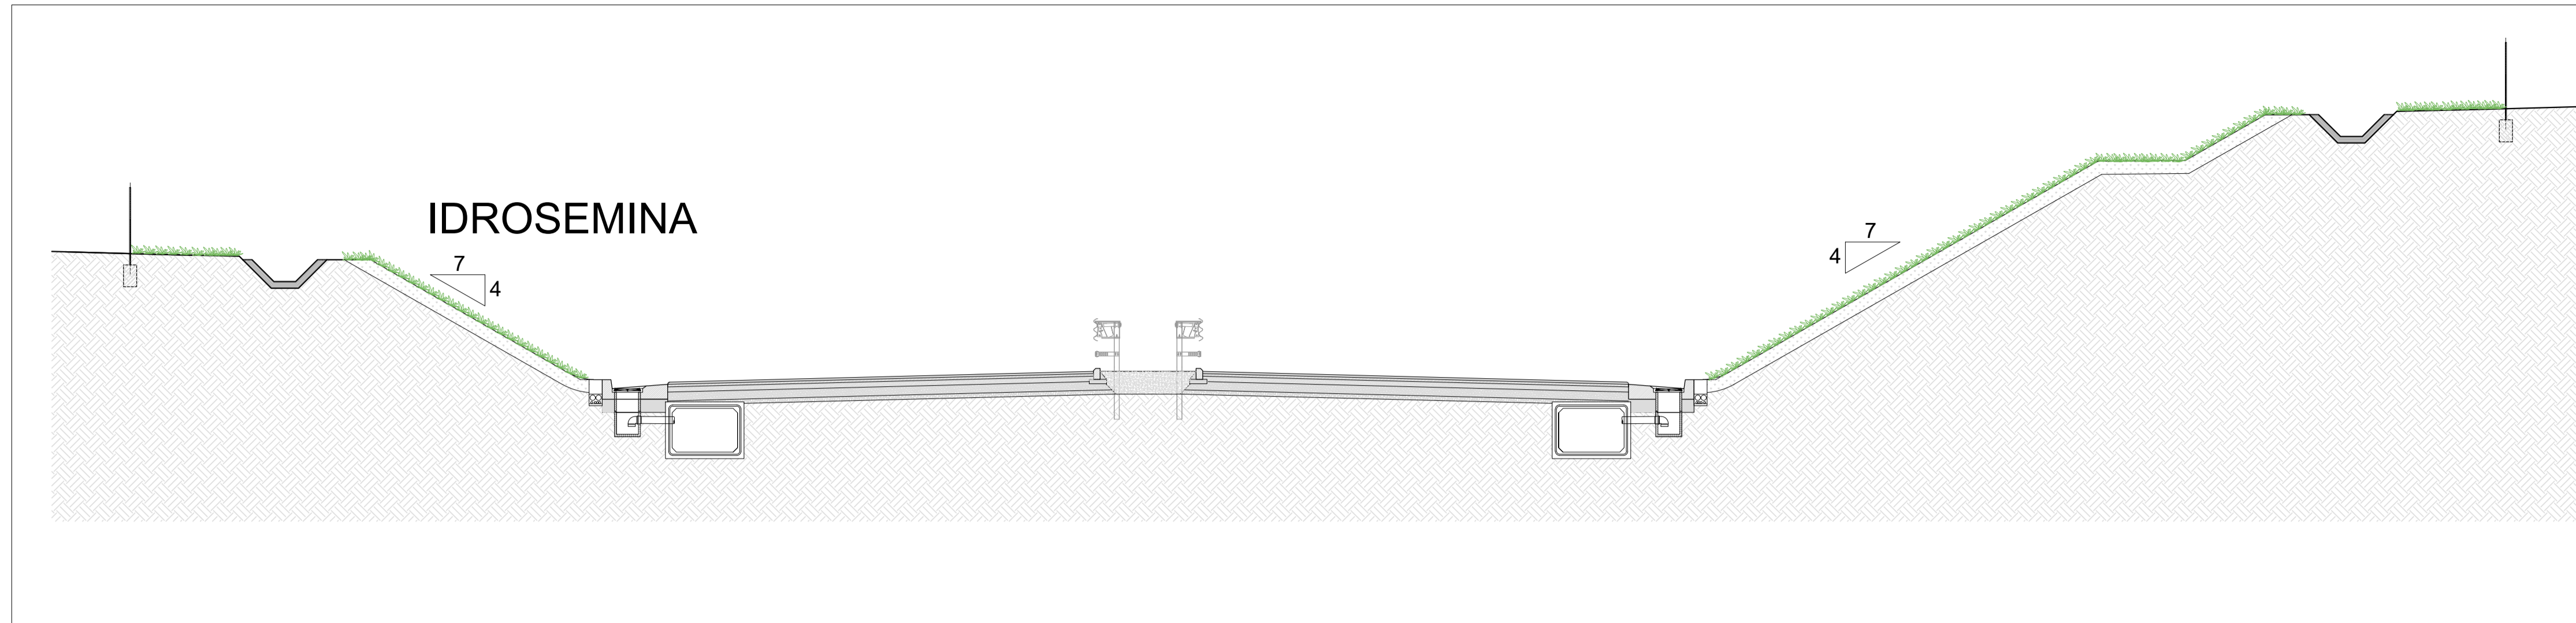

Sezione tipologica asse stradale in rilevato scala 1:100

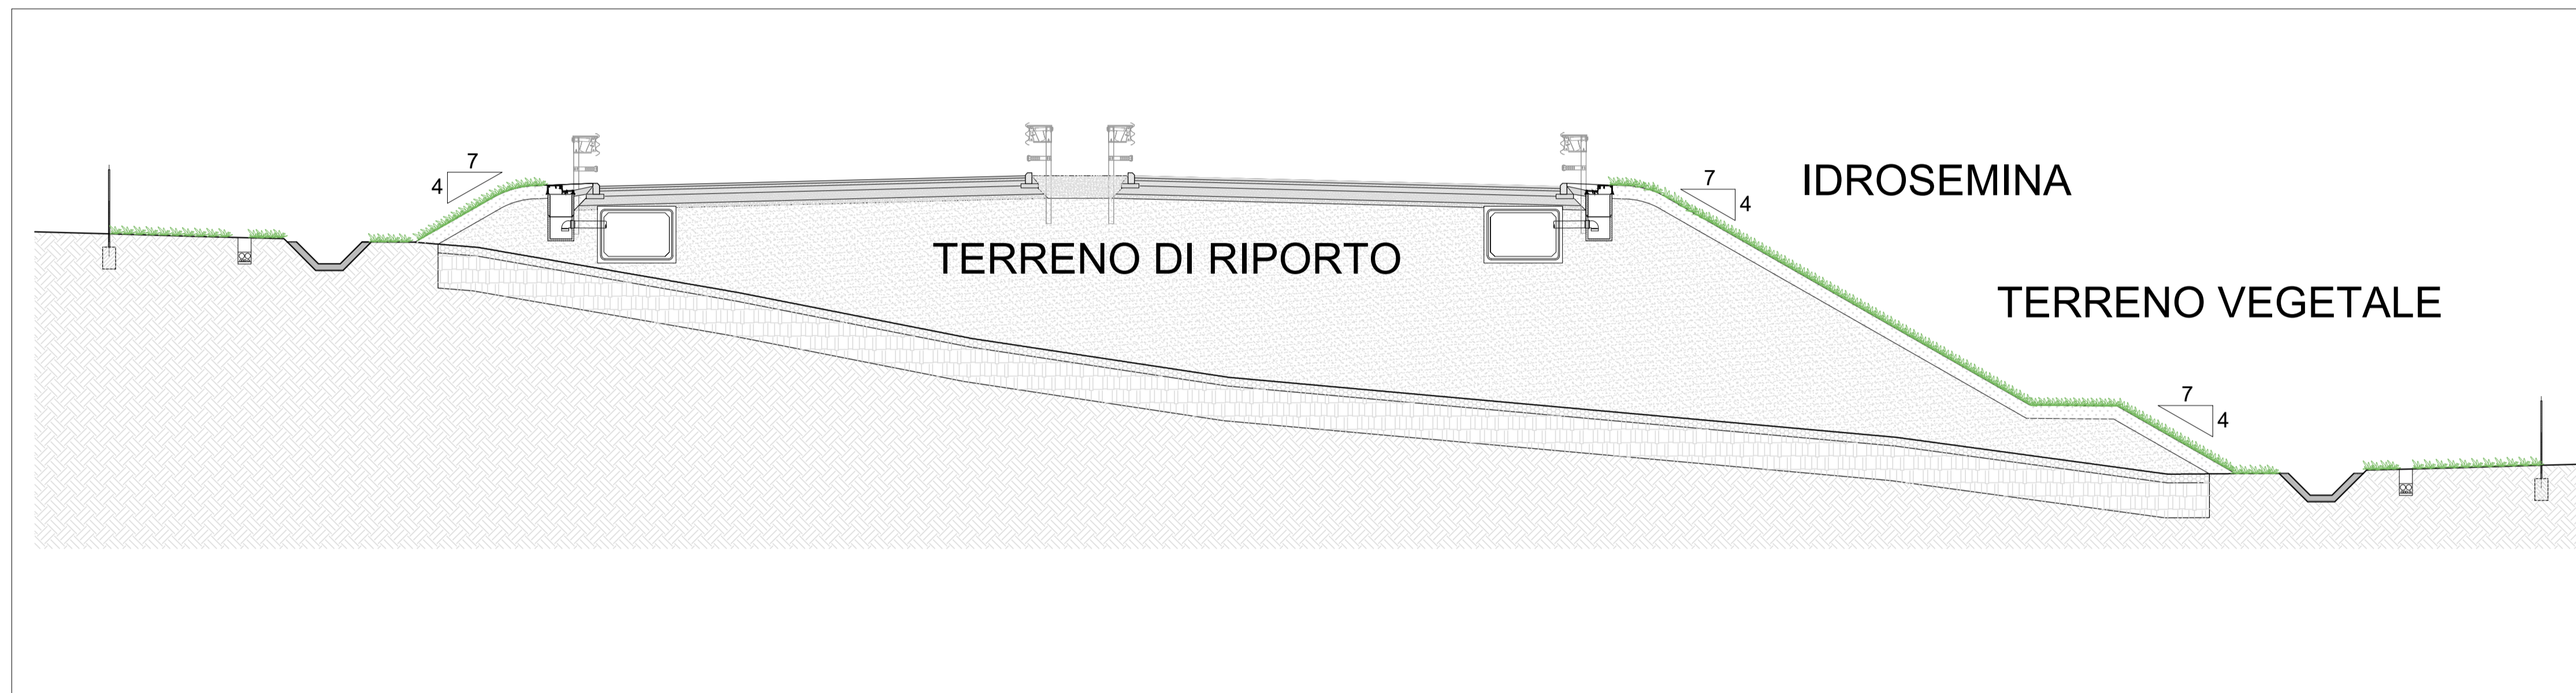

Sezione tipologica asse stradale in rilevato con inserimento di vegetazione scala 1:100

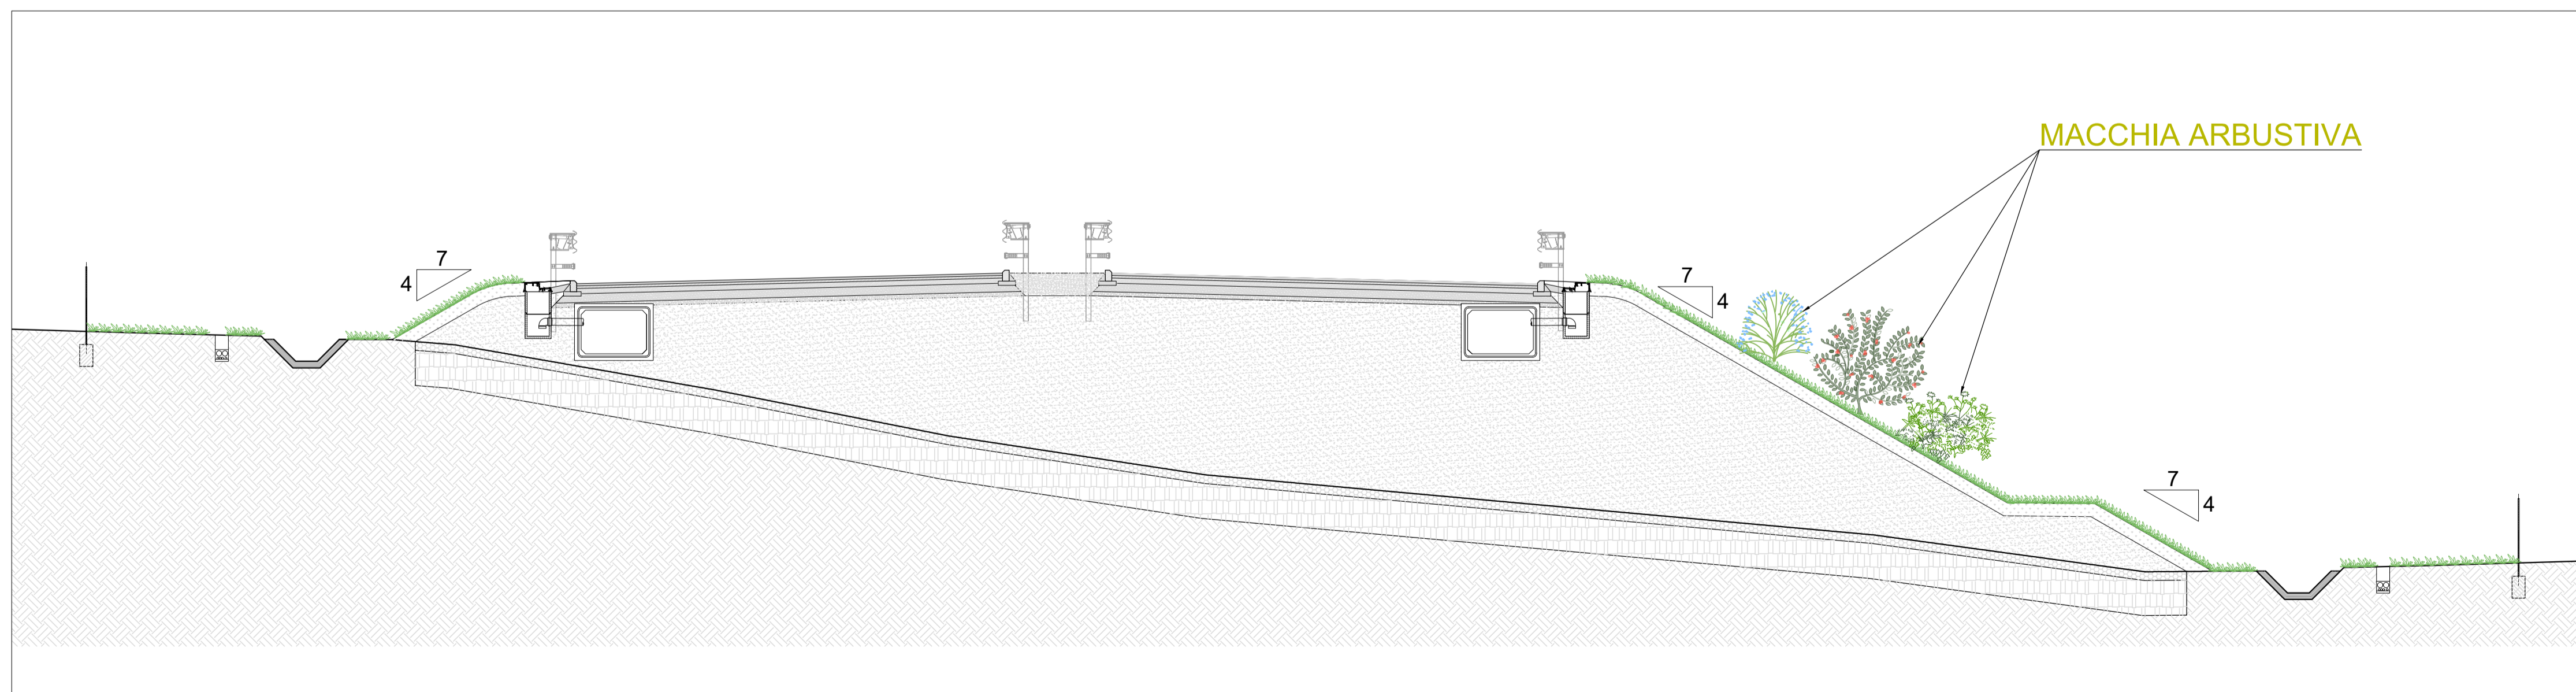



GRUPPO FS ITALIANE

Struttura Territoriale Umbria
Via XX Settembre, 33 - 06121 Perugia T [+39] 075 / 57 491
Pec: anas.umbria@postacert.stradeanas.it - www.stradeanas.it

Anas S.p.A. - Gruppo Ferrovie dello Stato Italiane
Società con socio unico soggetta all'attività di direzione e coordinamento di Ferrovie dello Stato Italiane S.p.A. e concessionaria ai sensi del D.L. 138/2002 (convertito con L. 178/2002)
Via Manzambano, 10 - 00185 Roma T [+39] 06 44461 - F [+39] 06 4456224
Pec: anas@postacert.stradeanas.it
Cap. Soc. Euro 2.269.892.000,00 - Iscr. R.E.A. 1024951 - P.IVA 02133681003 - C.F. 80208450587

S.S. 685 "DELLE TRE VALLI UMBRE"
RETTIFICA DEL TRACCIATO E ADEGUAMENTO ALLA SEZ. TIPO C2 DAL km 41+500 al km 51+500
STRALCIO 1 - LAVORI DI ADEGUAMENTO ALLA SEZ. TIPO C2 DAL km 49+300 al km 51+500



PROGETTO ESECUTIVO

IMPRESA ESECUTRICE	GRUPPO DI LAVORO ANAS		
			
PROGETTAZIONE	RESPONSABILE DEI LAVORI		
			
IL PROGETTISTA	IL COORDINATORE DELLA SICUREZZA IN FASE DI PROGETTAZIONE	RESPONSABILE DEL PROCEDIMENTO	
Ing. Valerio BAJETTI Classe degli ingegneri della provincia di Roma n°13071 (Diretto tecnico ingegneria del territorio)	Ing. Fabrizio BAJETTI Classe degli ingegneri della provincia di Roma n°10112 (Diretto tecnico ingegneria del territorio)	Ing. Alessandro MICHELI	
		PROTOCOLLO	DATA
N. ELABORATO:	CAPITOLO R - AMBIENTE R4 - INSERIMENTO PAESAGGISTICO AMBIENTALE Sezioni delle opere a verde		
R414			
CODICE PROGETTO	NOME FILE	REVISIONE	SCALA:
PROGETTO PG0374D2201	CODICE ELAB. T001A13AMB SZ02	A	1:100
D			
C			
B			
A	PRIMA EMISSIONE	09/04/2024	ARCH. GIULIO BERNARDINI ING. GIANCARLO TANZI ING. VALERIO BAJETTI
REV.	DESCRIZIONE	DATA	REDDATTO VERIFICATO APPROVATO