REGIONE PUGLIA
REGIONE CAMPANIA
PROVINCIA DI AVELLINO
COMUNE DI MONTEVERDE
COMUNE DI AQUILONIA

PROGETTAZIONE ESECUTIVA

CONSORZIO PER LA BONIFICA DELLA CAPITANATA
FOGGIA

OPERA

Interventi di manutenzione straordinaria e messa in sicurezza dighe
DIGA SAN PIETRO
INTERVENTI PER LA SICUREZZA FUNZIONALE E SISMICA

ELAB.
B7

ELABORATI GRAFICI

Codifica Elaborato
DIG46.MIT.PI04.OSS

OPERE DI SCARICO SFIORATORE
PIANTA E SEZIONI

Fondo sviluppo e coesione 2014-2020 - Piano Operativo Infrastrutture - delibera CIPE 54/2016 e CIPE 12/2018
Asse Tematico D : Messa in sicurezza del patrimonio infrastrutturale esistente - Linea d'azione 4

PROGETTISTI
Ing. Nicola Scattarelli

Geol. Alfredo Pitullo

RESPONSABILE DEL PROCEDIMENTO
Ing. Raffaele Fattibene

Ed.	Rev.	Data	Oggetto della revisione	Elaborazione	Verifica
		Novembre 2022			

Scala: 1:1.000
Formato:

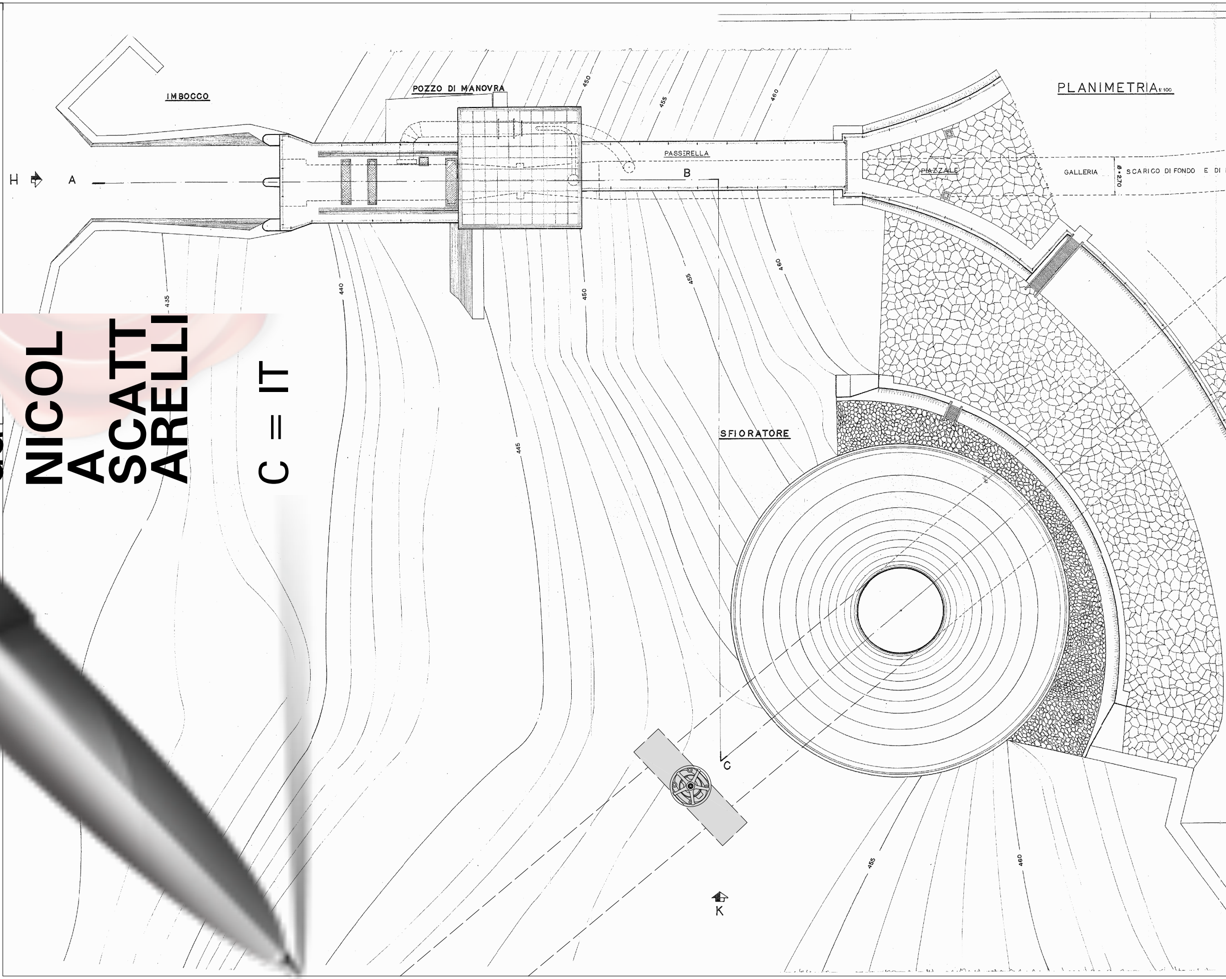
PLANIMETRIA 1:100
IMBOCCO
POZZO DI MANOVRA
PASSERELLA
PIAZZALE
GALLERIA
Ø 2.70
SCARICO DI FONDO E DI
SFIORATORE
H
A
B
C
K
435
440
445
450
455
460

Firmato digitalmente da
NICOLA SCATTARELLI
C = IT

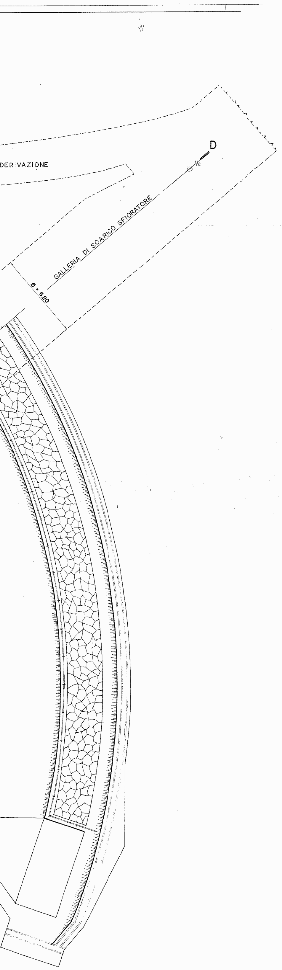
DERIVAZIONE
GALLERIA DI SCARICO SFIORATORE
ø = 6.20
D

PROSPETTO H

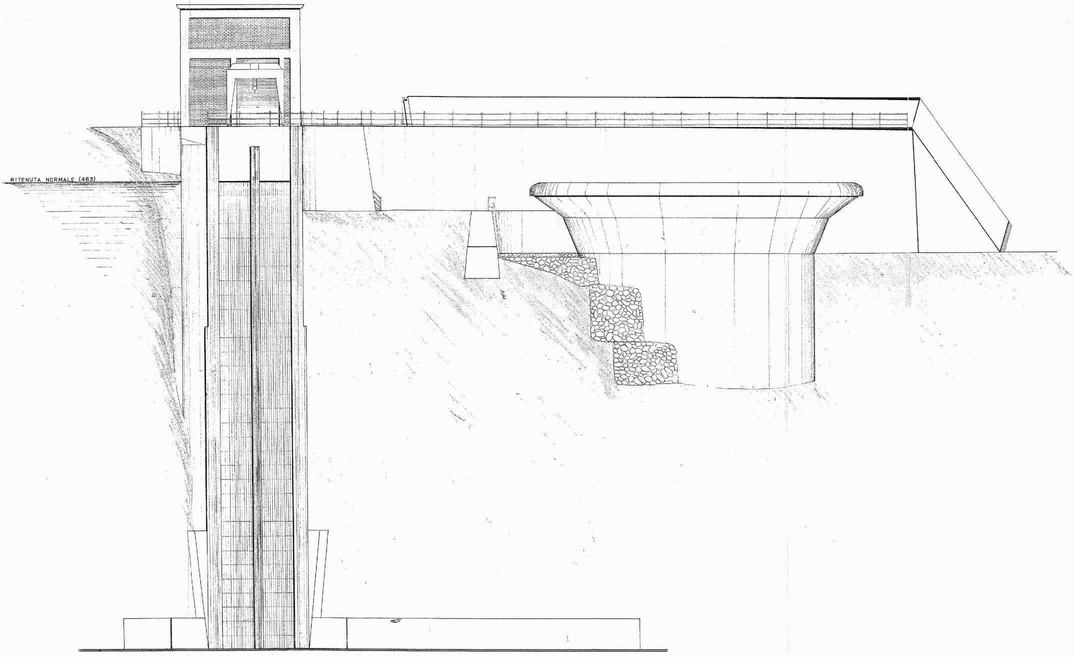
RITENUTA NORMALE (463)

PROSPETTO K

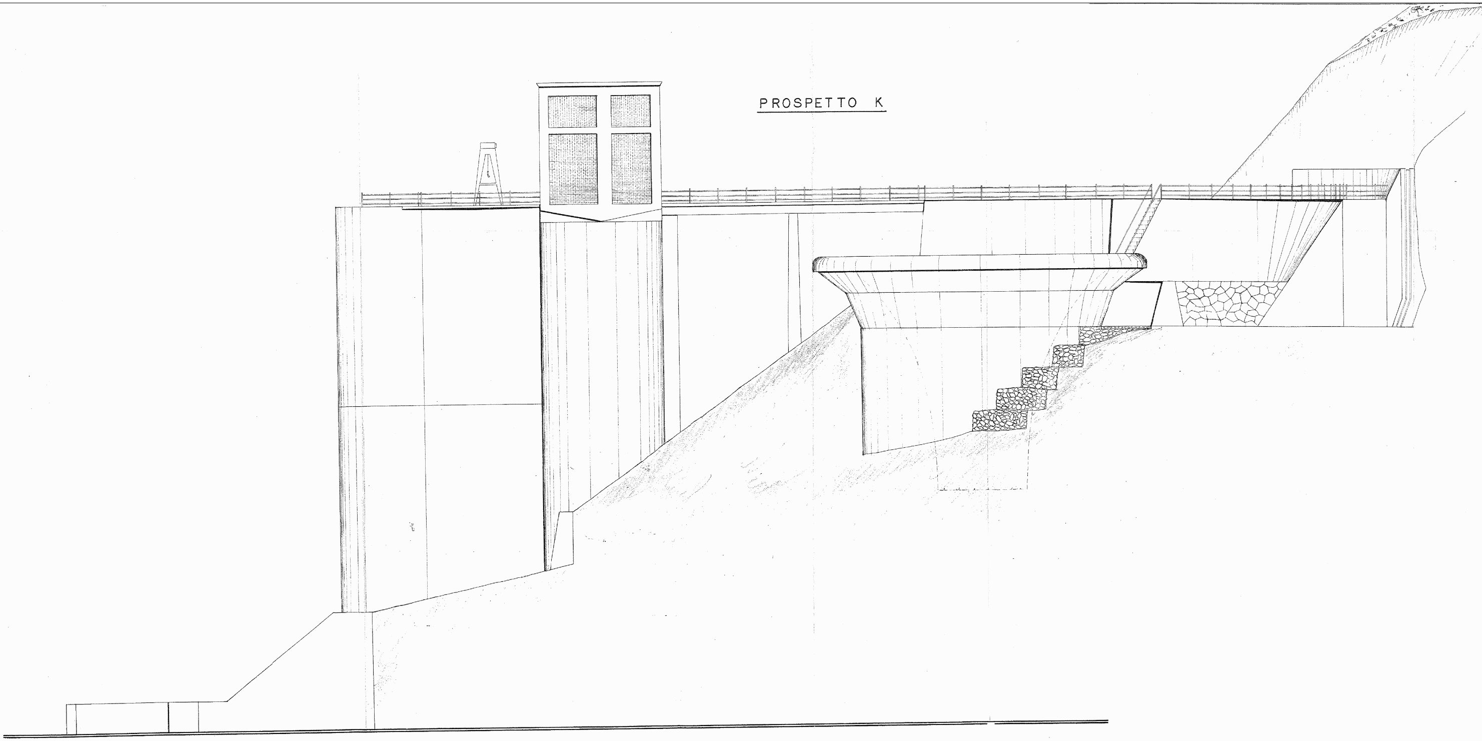

SEZIONE ABCD 1:100

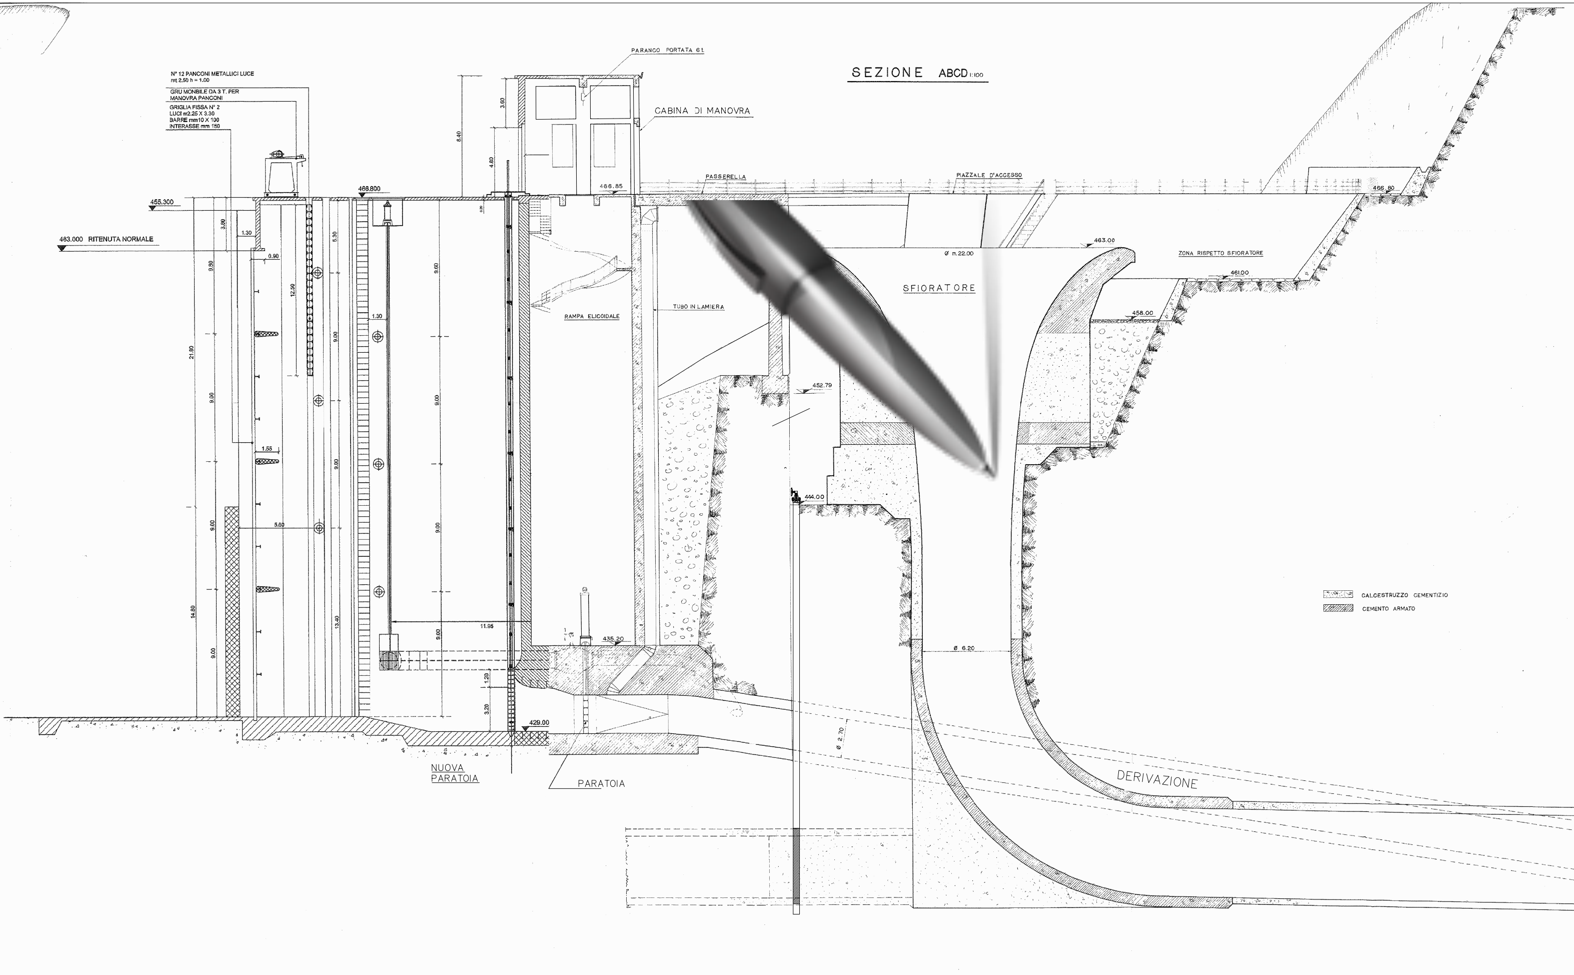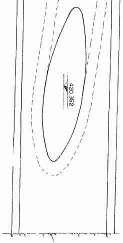
N° 12 PANCONI METALLICI LUCE
mt 2.50 h = 1.00
GRU MONBILE DA 3 T. PER
MANOVRA PANCONI
GRIGLIA FISSA N° 2
LUCI m2.25 X 3.30
BARRE mm10 X 100
INTERASSE mm 150
455.300
463.000 RITENUTA NORMALE
466.800
466.85
PARANCO PORTATA 6 t.
CABINA DI MANOVRA
PASSERELLA
PIAZZALE D'ACCESSO
466.80
463.00
ZONA RISPETTO SFIORATORE
461.00
458.00
Ø m.22.00
SFIORATORE
TUBO IN LAMIERA
RAMPA ELICOIDALE
452.79
444.00
435.20
429.00
Ø 6.20
Ø 2.70
NUOVA
PARATOIA
PARATOIA
DERIVAZIONE
CALCESTRUZZO CEMENTIZIO
CEMENTO ARMATO
21.80
14.80
9.80
9.00
9.00
9.00
3.80
1.30
0.90
12.50
1.55
5.60
13.40
9.00
9.00
5.30
1.30
9.60
9.00
9.00
9.00
11.95
1.20
3.20
8.40
3.60
4.80