




SEZIONE TIPO 2-2'  
Rotatoria intersezione SS 65 var / SP 129  
Scala 1:50

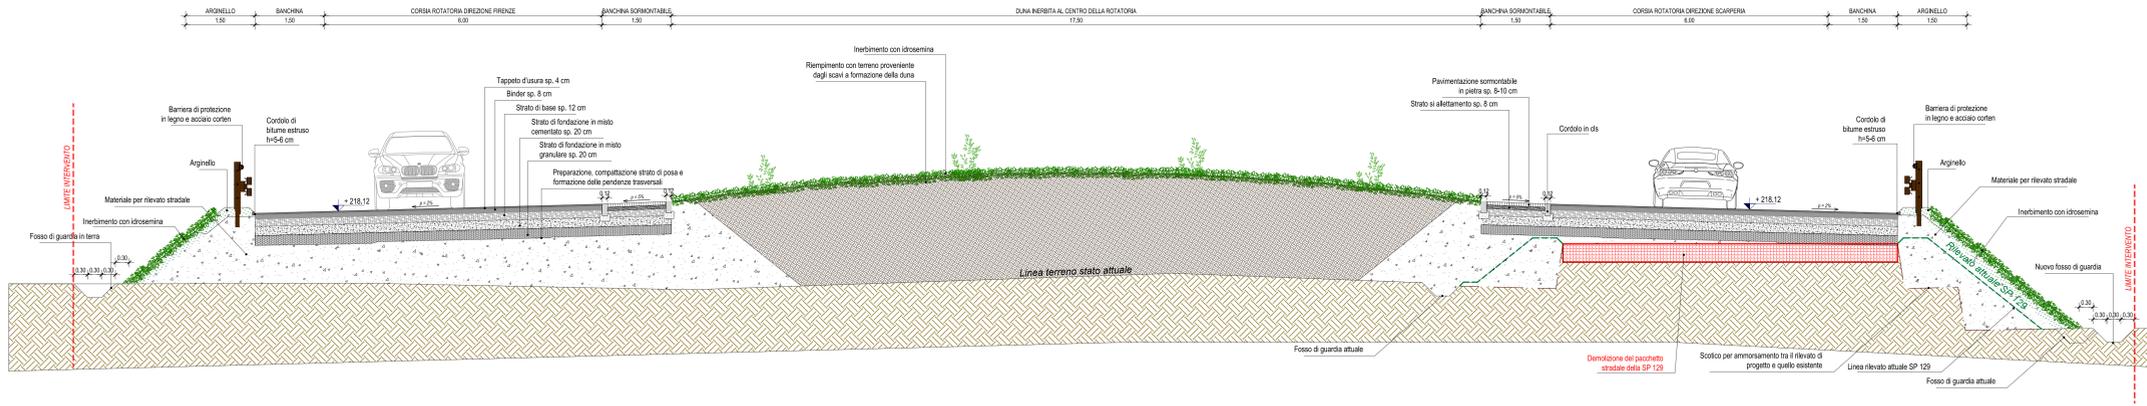


KEY MAP

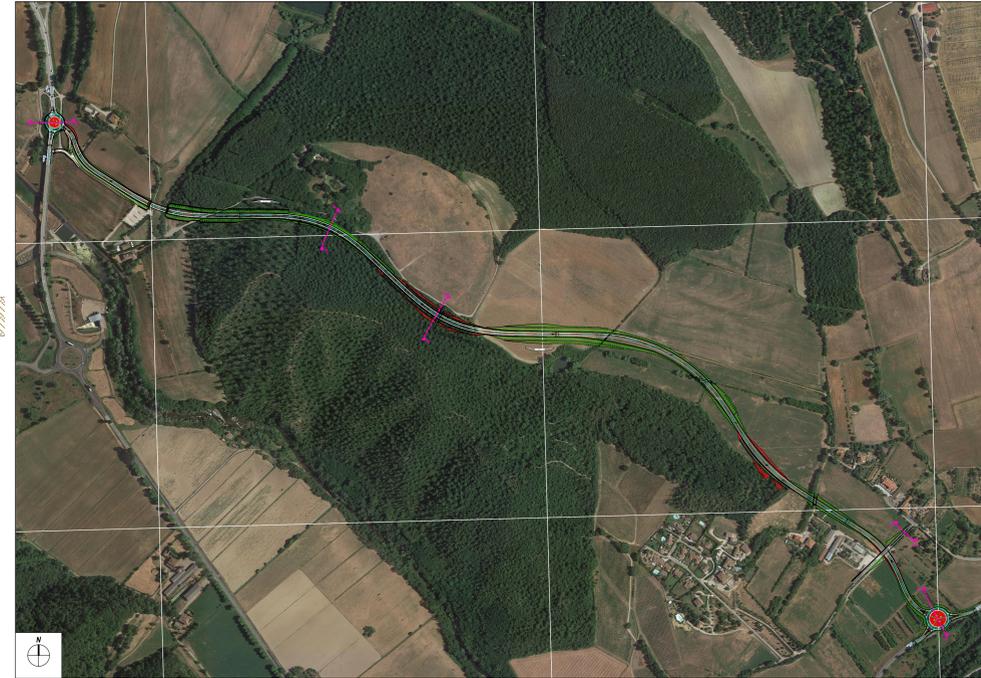


SEZIONE TIPO 1-1'  
Rotatoria di intersezione SS 65 Var / SS 65  
Scala 1:50

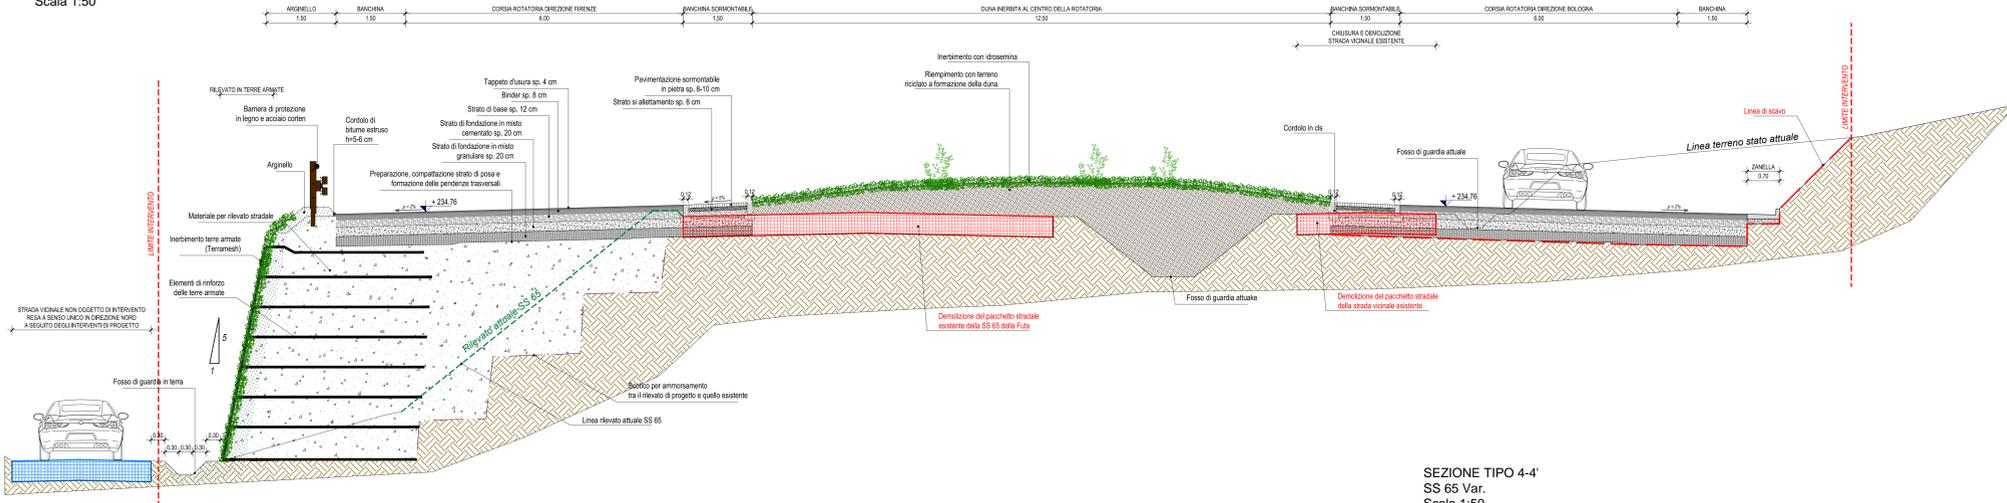


SEZIONE TIPO 4-4'  
SS 65 Var.  
Scala 1:50

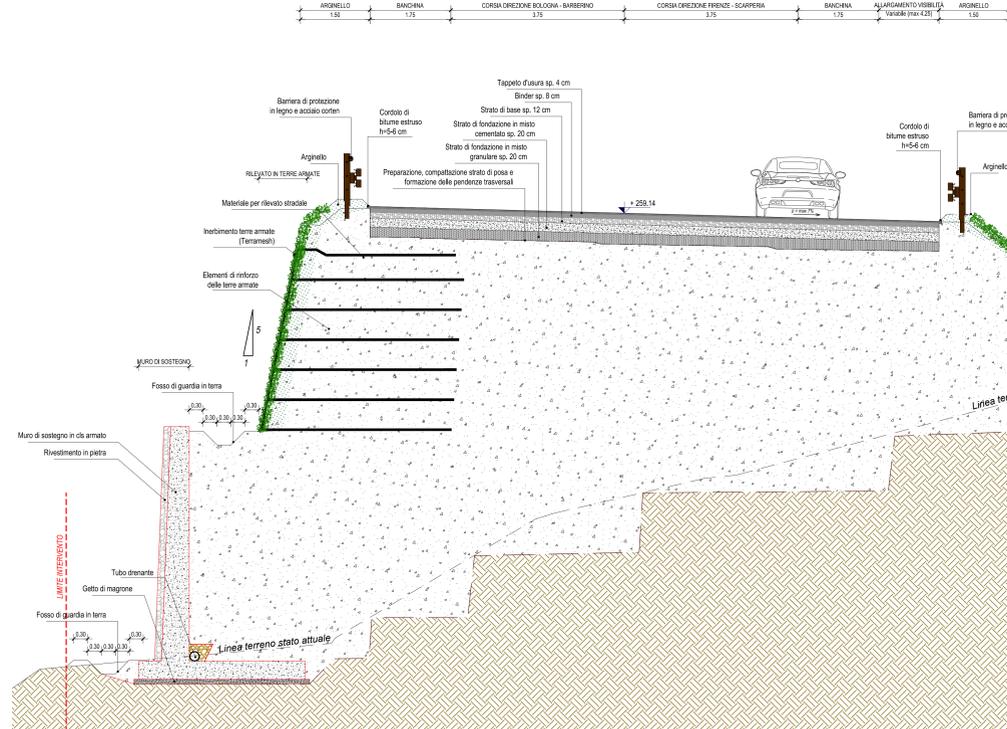

SEZIONE TIPO 5-5'  
Piano di Fortuna  
Scala 1:50

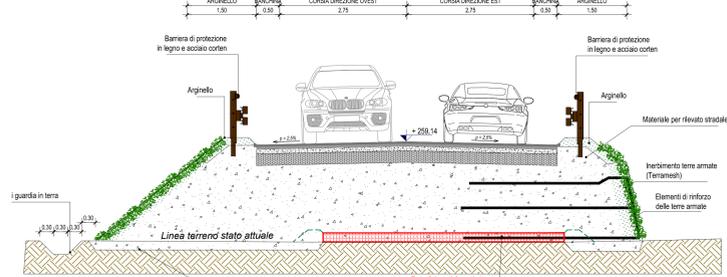

SEZIONE TIPO 3-3'  
SS 65 Var.  
Scala 1:50

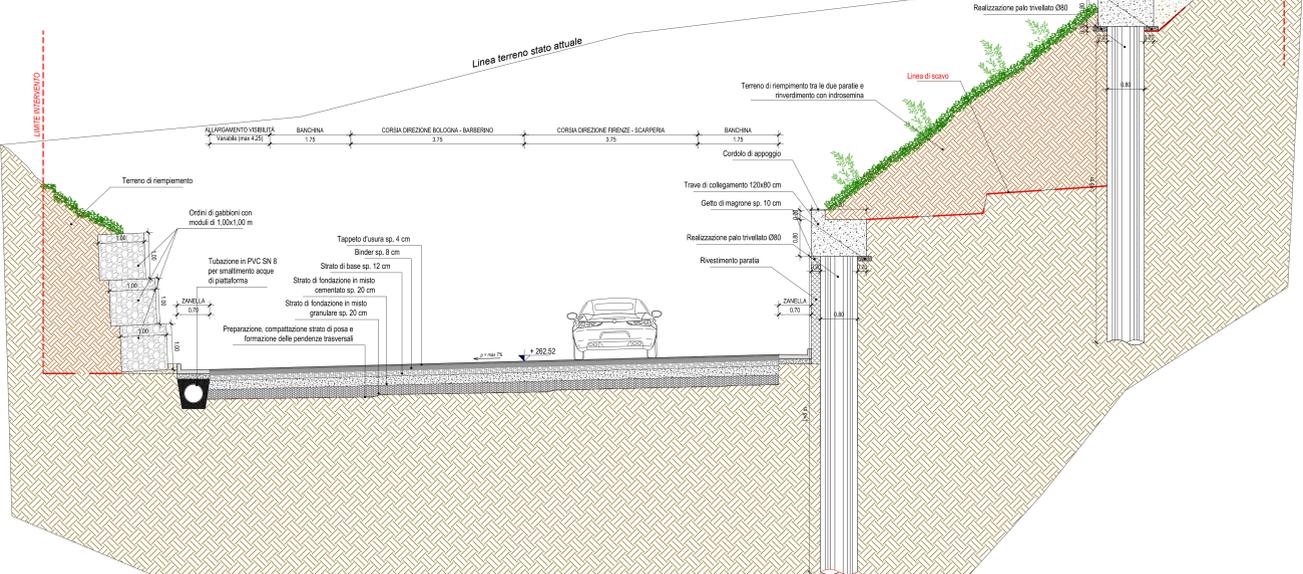

**SOGGETTO PROPONENTE**  
REGIONE TOSCANA  
CITTÀ METROPOLITANA DI FIRENZE  
Soggetti in Italia  
Struttura Territoriale Toscana  
Via dei Milite 36 - Firenze FI  
SISTEMAZIONE LAVORI

**SOGGETTO ATTUATORE**  
COMUNE DI SCARPERIA E SAN PIERO  
COMUNE DI MUGELLO  
Cafaggiolo Srl  
Via Nazionale 8 - Barberino Mugello FI  
Alfredo Mauricini, Legale Rappresentante

**Lavori per la realizzazione della Variante alla S.S. 65 della Futa da parte di soggetto privato ai sensi dell'art. 20 D.lgs 50/2016**  
Valorizzazione della villa medicea di Cafaggiolo

**PROGETTO DI FATTIBILITÀ TECNICO ECONOMICO/DEFINITIVO**  
VERIFICA DI ASSOGETTABILITÀ A V.I.A.

Arch. Fabrizio Romozzi - Project Manager  
Attività tecnico amministrativa e di coordinamento

**ABACUS**  
Via Campi di Marte 09 - 05124 Perugia (PG)  
tel. 075 85653 - 839814  
info@abacusprogetti.it  
www.abacusprogetti.it

**TECNOCROE**  
Via G. Savonarola 15 - 58033 Cortona (MS)  
tel. 0575 87627  
info@tecnocroe.it  
www.tecnocroe.it

**AS&P**  
Dott.ssa Antonella Scotese  
PROGETTISTA RESPONSABILE  
Ing. Maurizio Serfati  
Ing. Arch. Chiara Prispinelli  
Ing. Adrian Martin Torres  
Ing. Lorenza Saratini  
Ing. Roberto Pedicini  
Ing. Sara Barretta  
Cesca. Stefania Pittari

**Attività di assistenza e consulenza legale**  
Cognome: Calvo-Ciuffè  
Avv. Giuseppe Ciuffè

**DIRETTORE TECNICO**  
Ing. Matteo Bertoni

PROTOCOLLO DATA

PROGETTO STRADALE  
Sezioni tipo

NOVE FILE	02D_PS0401_B.dwg	REVISIONE	SCALA
ELAB	02D PS 04 01	B	1:50
D			
C			
B	Consegna progetto definitivo - Adempimento prescrizioni ANAS	Settembre 2023	F. Taglietta M. Seratini M. Seratini
A	Consegna progetto definitivo	Ottobre 2022	F. Taglietta M. Seratini M. Seratini
REV.	DESCRIZIONE	DATA	REDATTO VERIFICATO APPROVATO