

INQUADRAMENTO TERRITORIALE
 SCALA 1:200.000 1 cm = 2 km

LEGENDA
 ● Aerogeneratore di progetto
 ■ Comune di riferimento

LEGENDA

Opere di progetto


- ⊗ Aerogeneratore di progetto
- ⊞ 3-5D Ellipse (D=172, NNW-SSE)
- Impianti eolici esistenti

Limite amministrativo

- ▭ Limite comunale

Coordinate aerogeneratori
 WGS 1984 UTM Zone 33N (Gradi decimali)

WTG	Longitudine E	Latitudine N	WTG	Longitudine E	Latitudine N
MU01	14,833069	41,674159	MU18	14,85829	41,6365
MU02	14,83367	41,66972	MU19	14,892971	41,661031
MU03	14,832057	41,663548	MU20	14,900501	41,658996
MU04	14,816799	41,661198	MU21	14,888734	41,651726
MU05	14,824175	41,660164	MU22	14,889381	41,647035
MU06	14,838028	41,657794	MU23	14,895325	41,646347
MU07	14,827072	41,656304	MU24	14,894289	41,711083
MU08	14,832749	41,655082	MU25	14,902413	41,70738
MU09	14,843634	41,655464	MU26	14,888881	41,70266
MU10	14,827149	41,650953	MU27	14,889069	41,698139
MU11	14,883794	41,663191	MU28	14,880801	41,701162
MU12	14,83828	41,6517	MU29	14,872181	41,709442
MU13	14,841466	41,648419	MU30	14,864847	41,702745
MU14	14,847641	41,648015	MU31	14,868277	41,699005
MU15	14,845902	41,643793	MU32	14,870509	41,692221
MU16	14,853709	41,645092	MU33	14,875341	41,687134
MU17	14,854953	41,632042	MU34	14,856459	41,707859

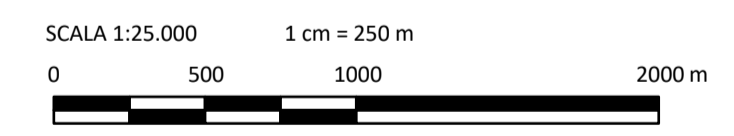

0	500	1000	2000 m
REV.	DESCRIZIONE	CB	FC
		DISGN.	CONTR./APPROV.
			DATA

Montana Montana S.p.A. Tel. +39.02.54118173 P.IVA 10414270156
 Via Carlo Angelo Fumagalli, 6 Fax +39.02.54128890 www.montanaweb.com Cap. Soc. 600.000,00 €
 20148 Milano Milano (sede certificata ISO) | Brescia | Palermo | Cagliari | Roma | Siracusa



Comittente **Aer Soléir** MUSA EOLICA S.R.L.
 LARGO GUIDO DONEGANI 2, 20121 MILANO
 C.F. 12339490968

Progettisti **ING. LAURA CONTI**
 Iscritta all'Ordine degli Ingegneri della Provincia di Pavia n. 1726

Oggetto **IMPIANTO EOLICO "MUSA" DA 244,8 MW**
 Comuni di Bonefro, Casacalenda, Monacilioni, Ripabottoni,
 Sant'Elia a Pianisi (CB)

Tavola **ELLISSI** N. Tav. **T01**

N. Rif. 2908_S111_MUSA_PFTT_T01_Rev0_ELLISSI Scala 1:25.000
 È VIETATA LA RIPRODUZIONE DI QUESTO DOCUMENTO SENZA PREVENTIVA AUTORIZZAZIONE SCRITTA DELLA MONTANA SPA

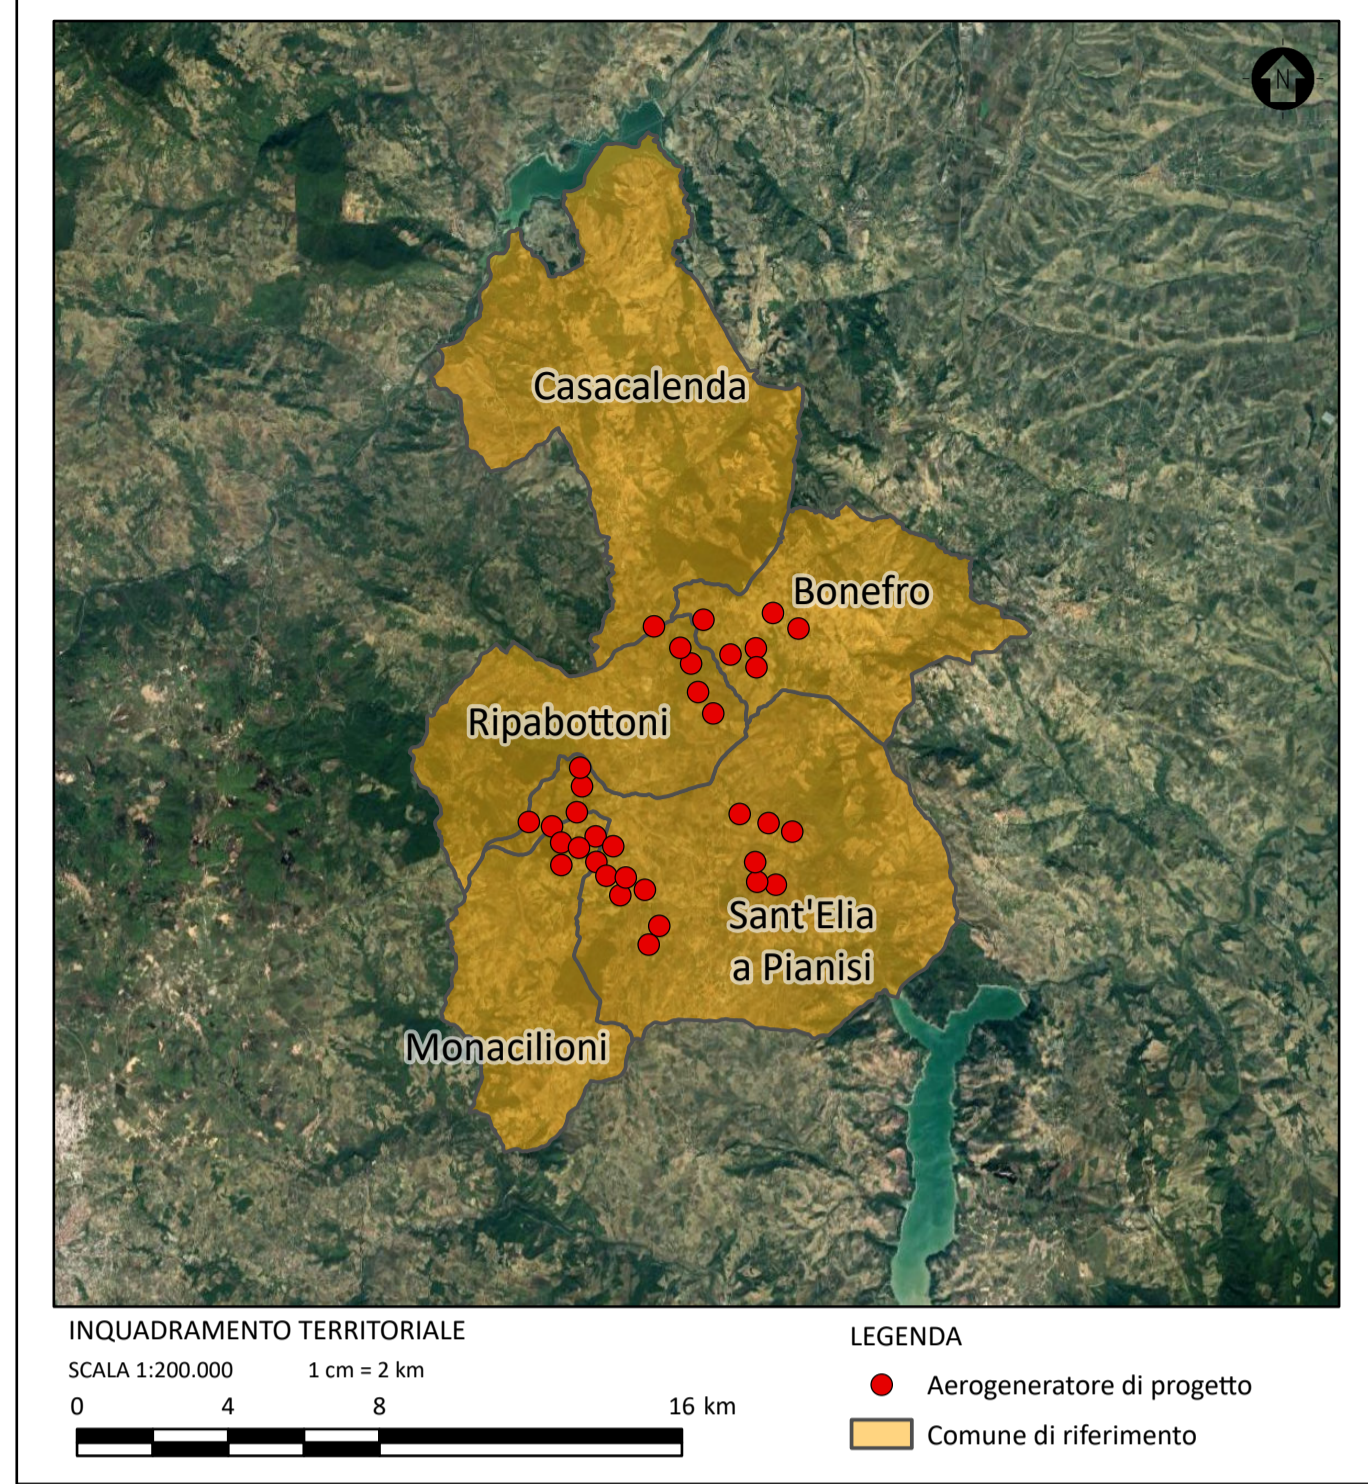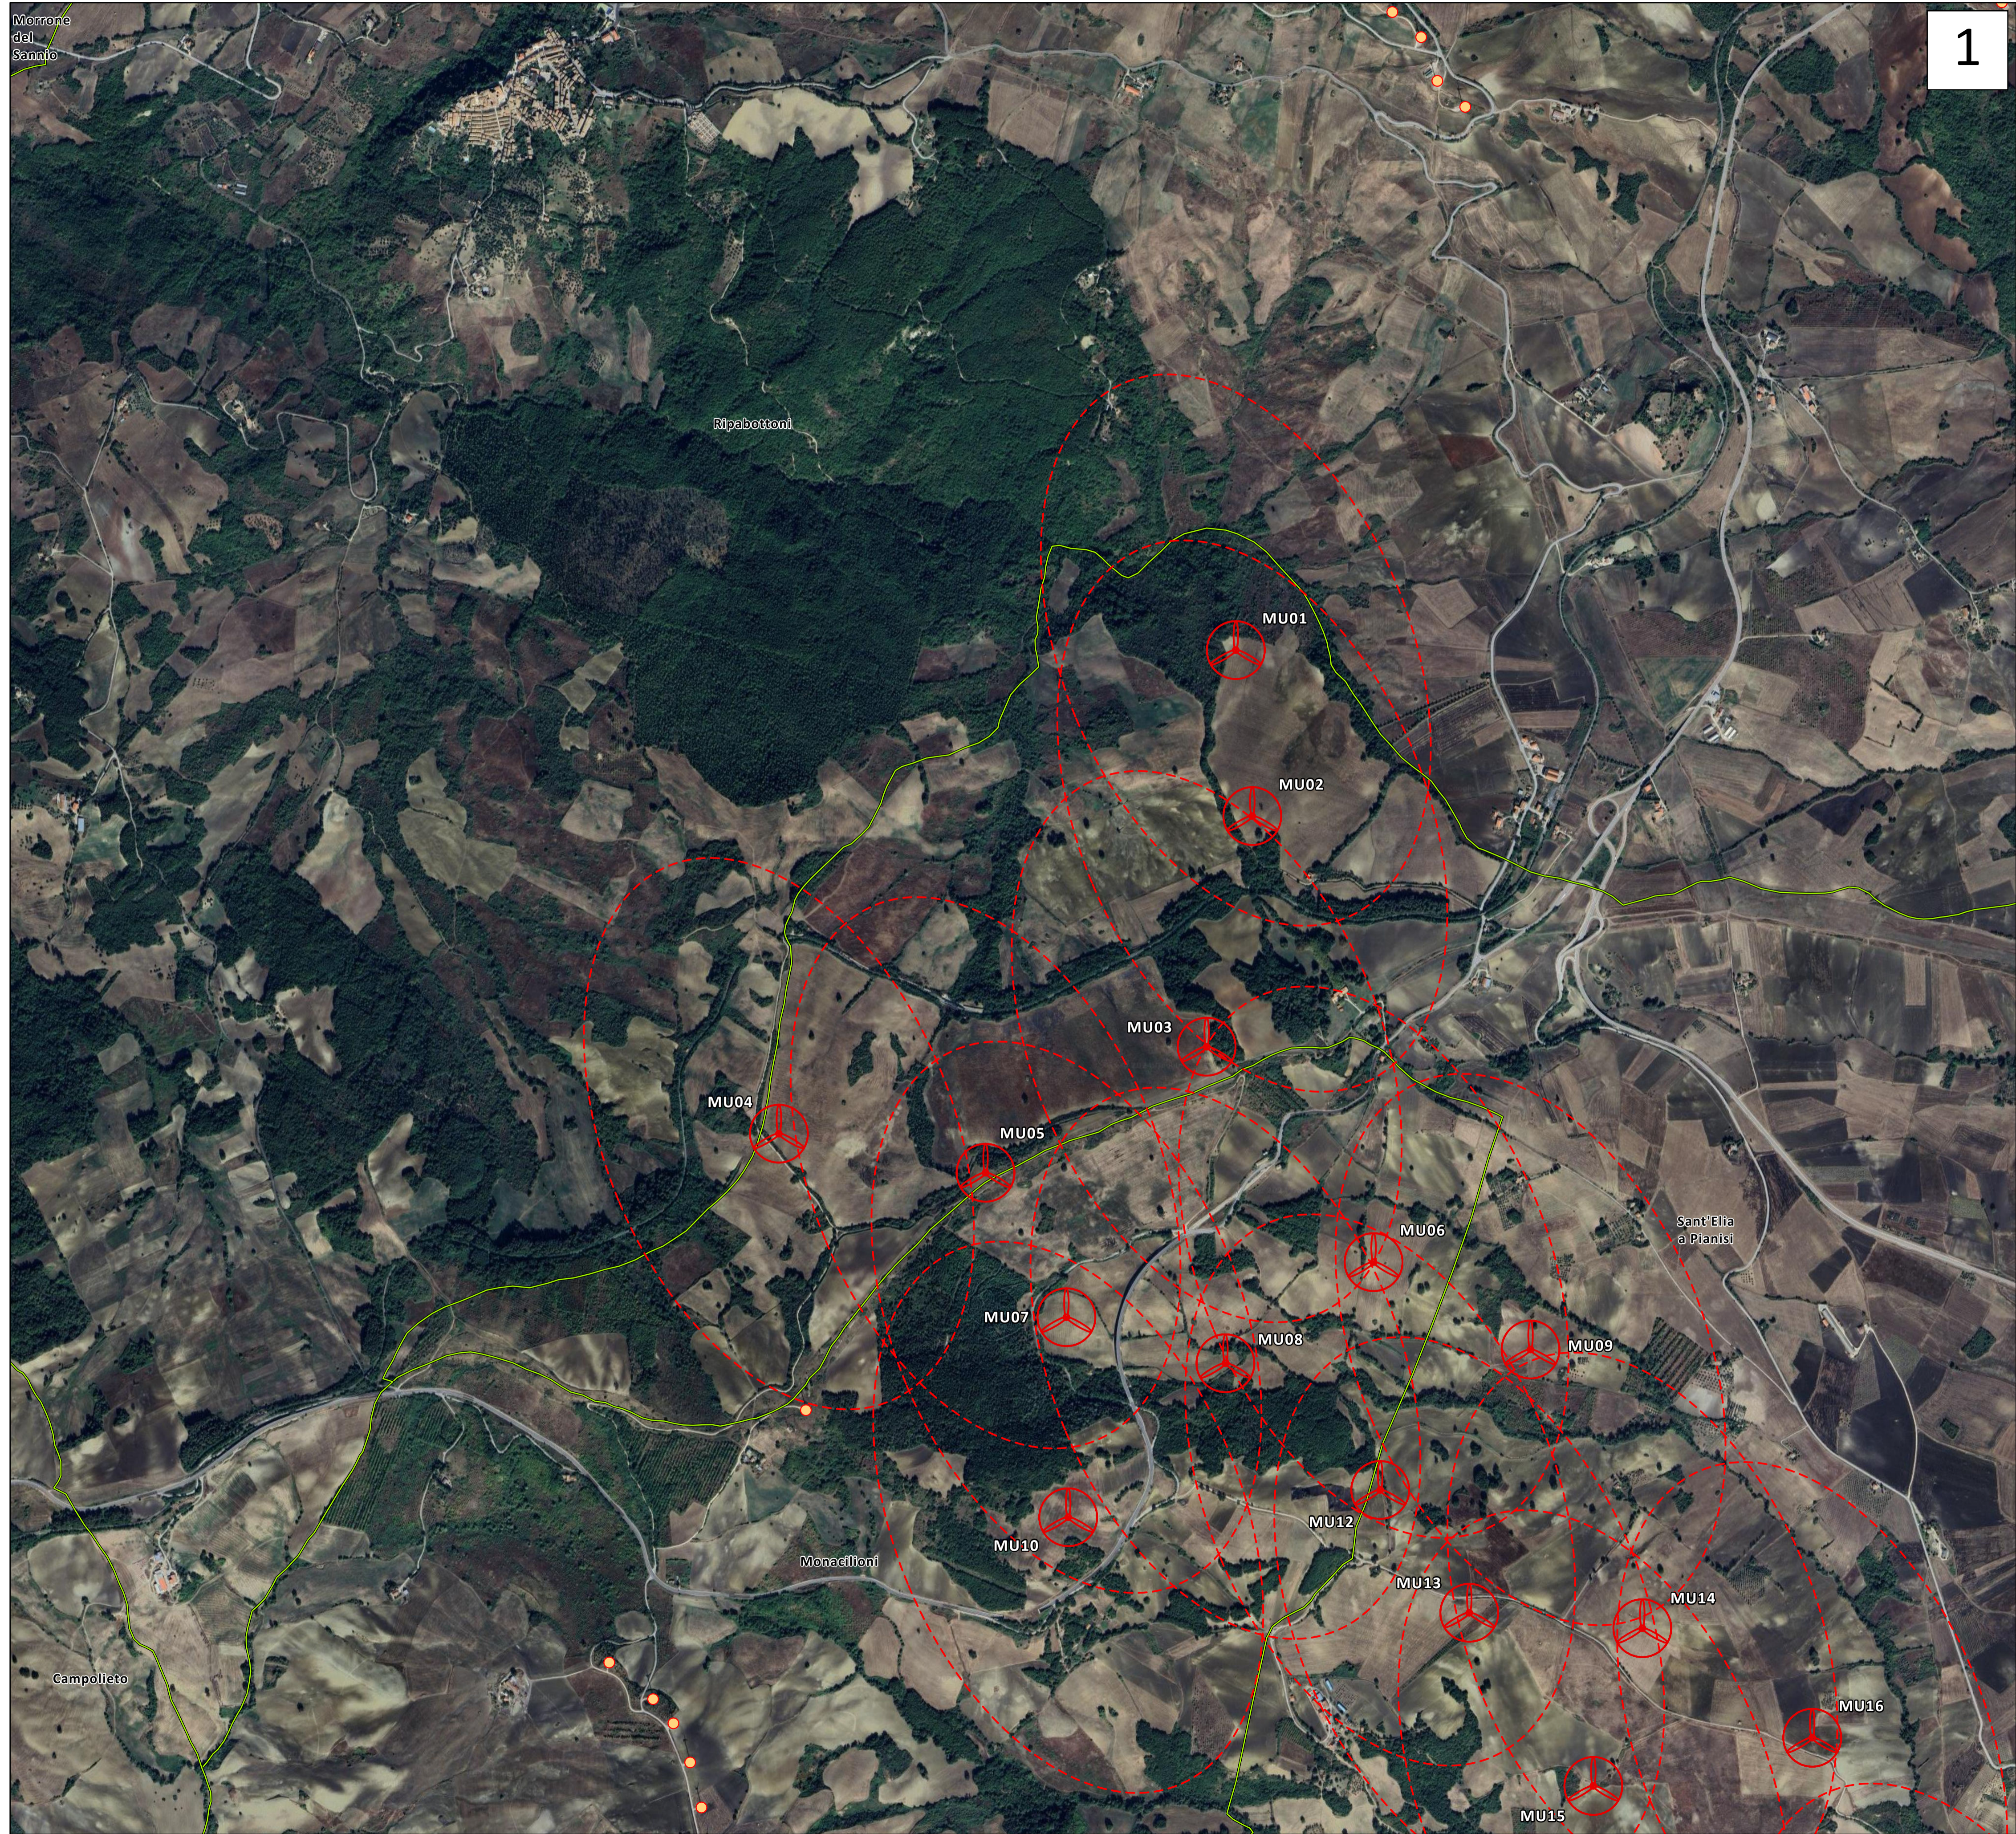


LEGENDA

Opere di progetto

- Aerogeneratore di progetto
- Impianti eolici esistenti


Limite amministrativo

- Limite comunale

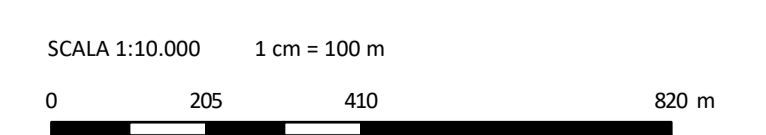



2

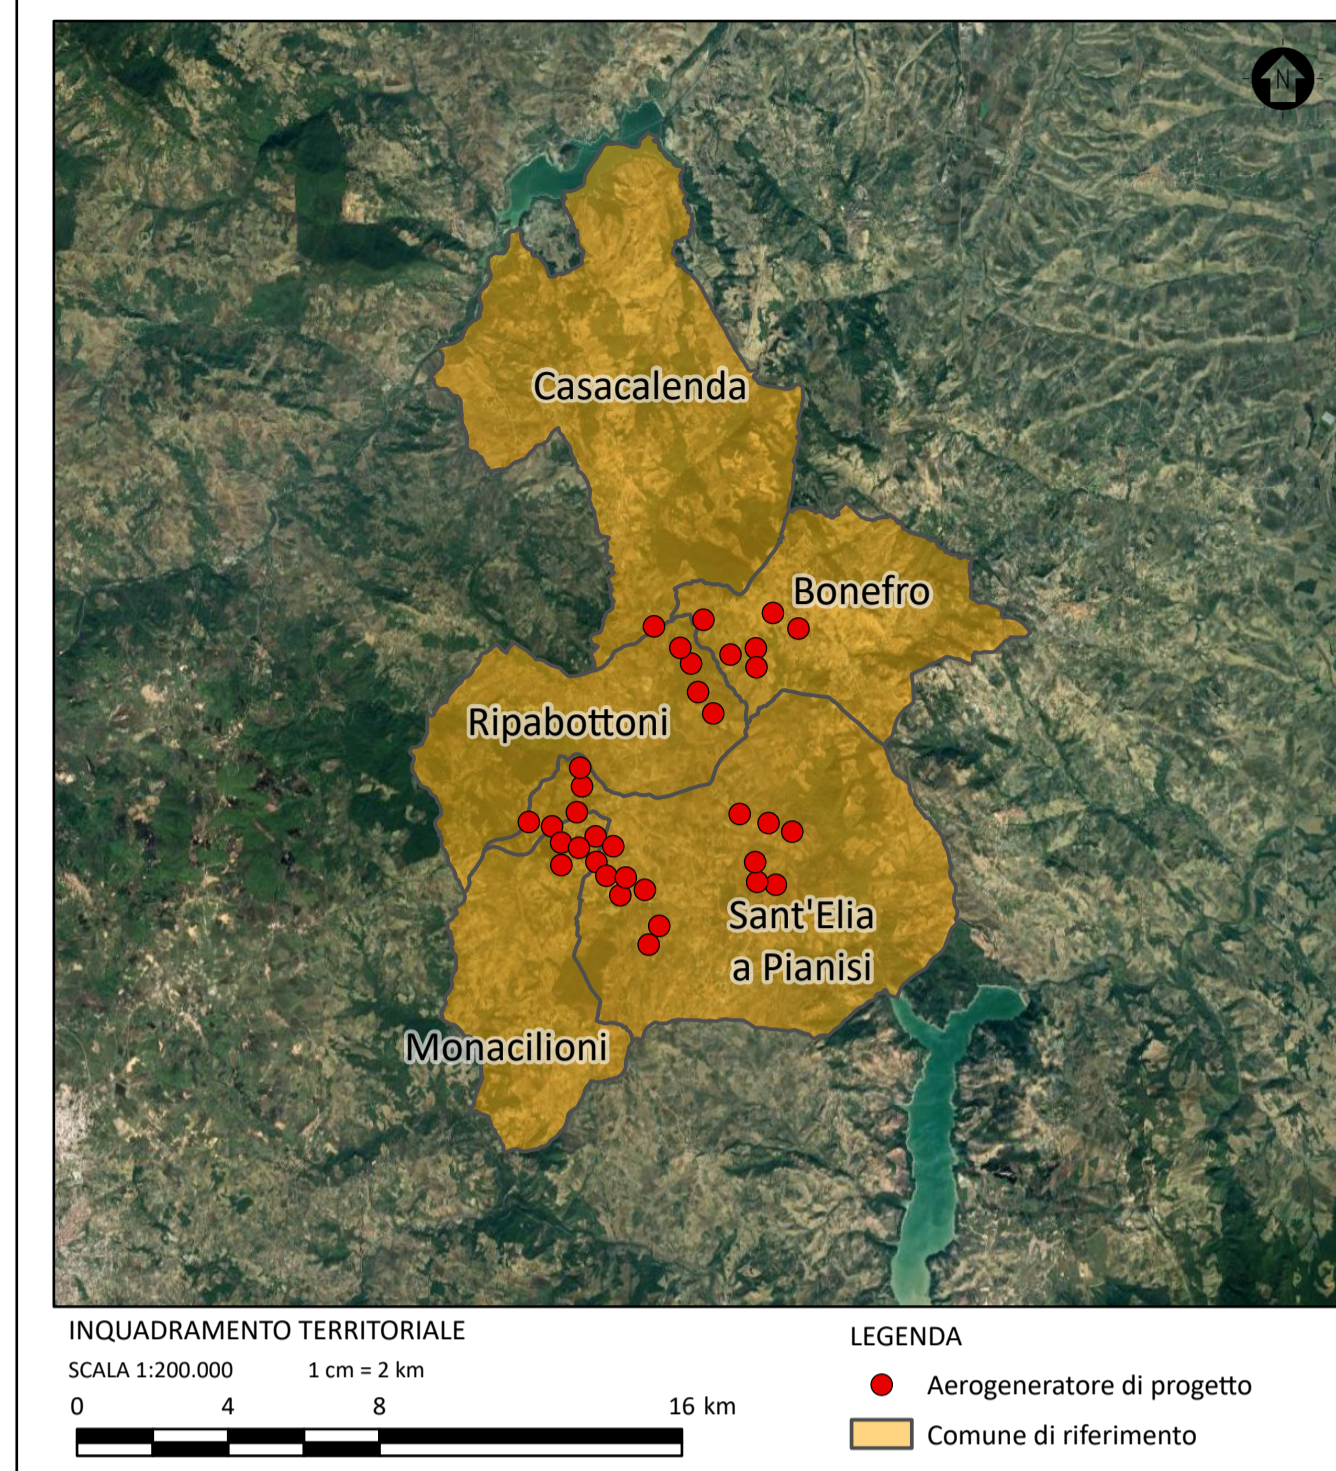


LEGENDA



Opere di progetto

- ⊗ Aerogeneratore di progetto
- Impianti eolici esistenti

Limite amministrativo

- ▭ Limite comunale

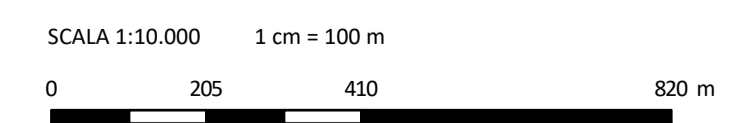

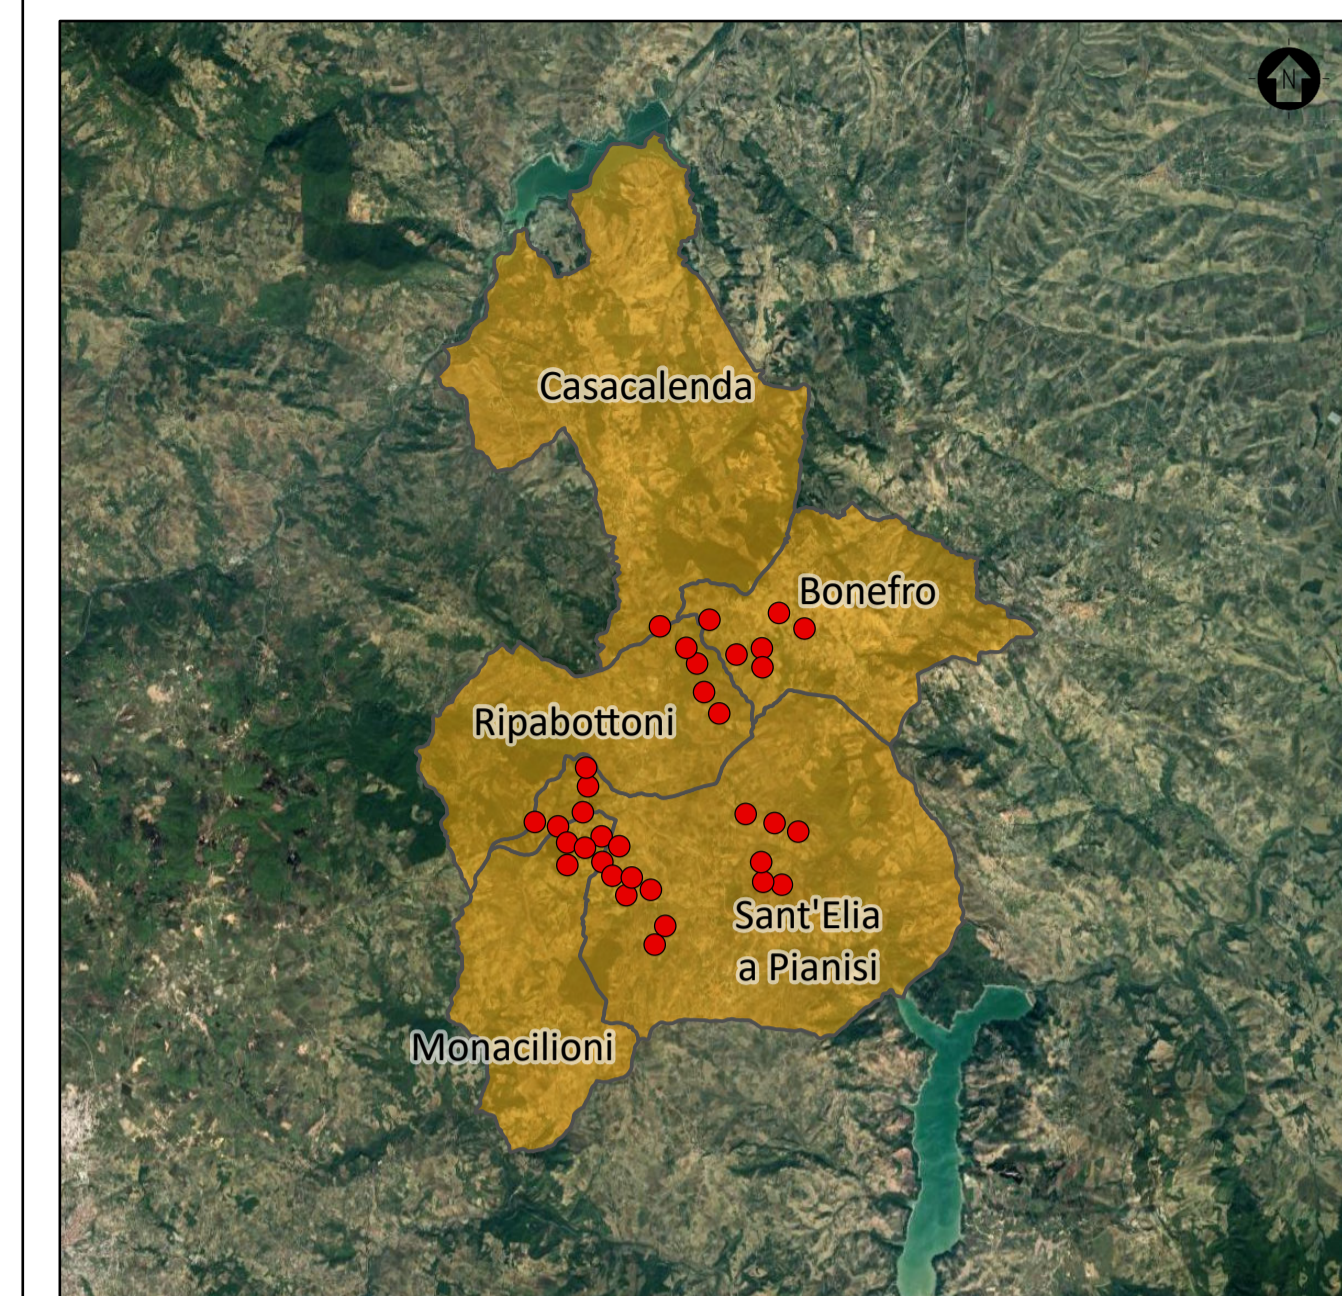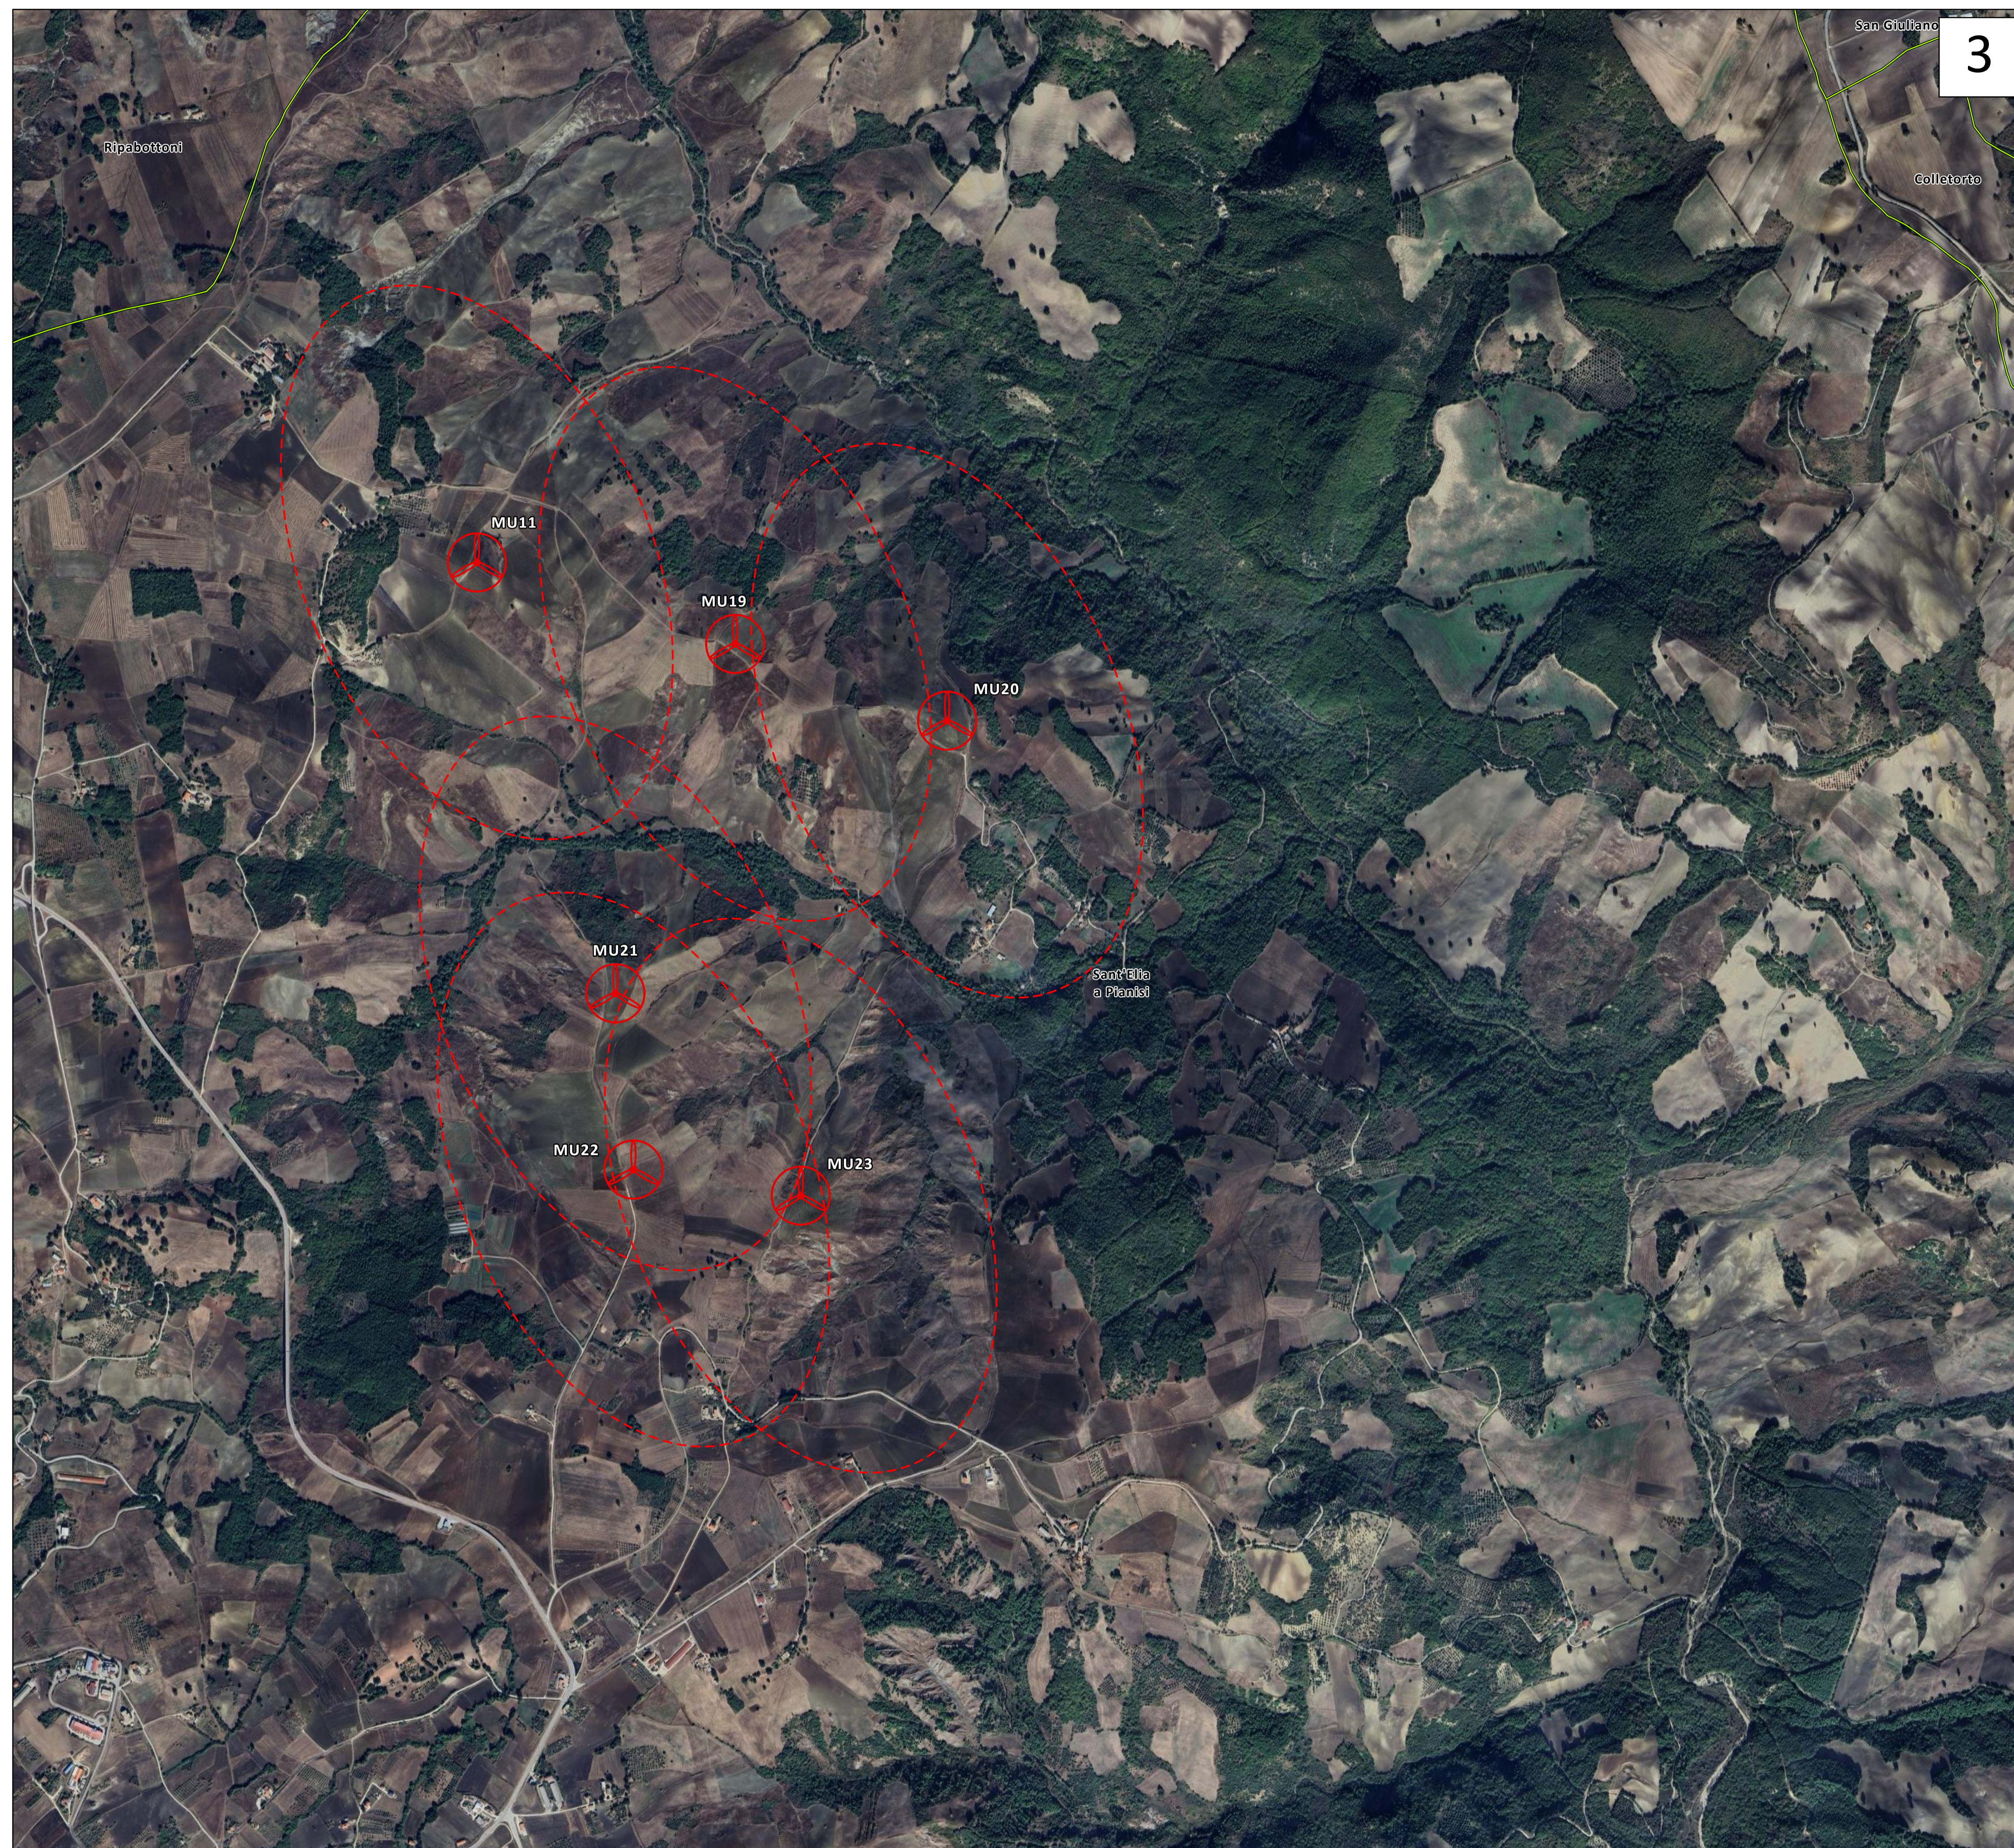


INQUADRAMENTO TERRITORIALE
 SCALA 1:200.000 1 cm = 2 km
 0 4 8 16 km

LEGENDA
 ● Aerogeneratore di progetto
 ■ Comune di riferimento

LEGENDA

- Opere di progetto**
 ☺ Aerogeneratore di progetto
- Limite amministrativo**
 □ Limite comunale

SCALA 1:10.000 1 cm = 100 m
 0 205 410 820 m

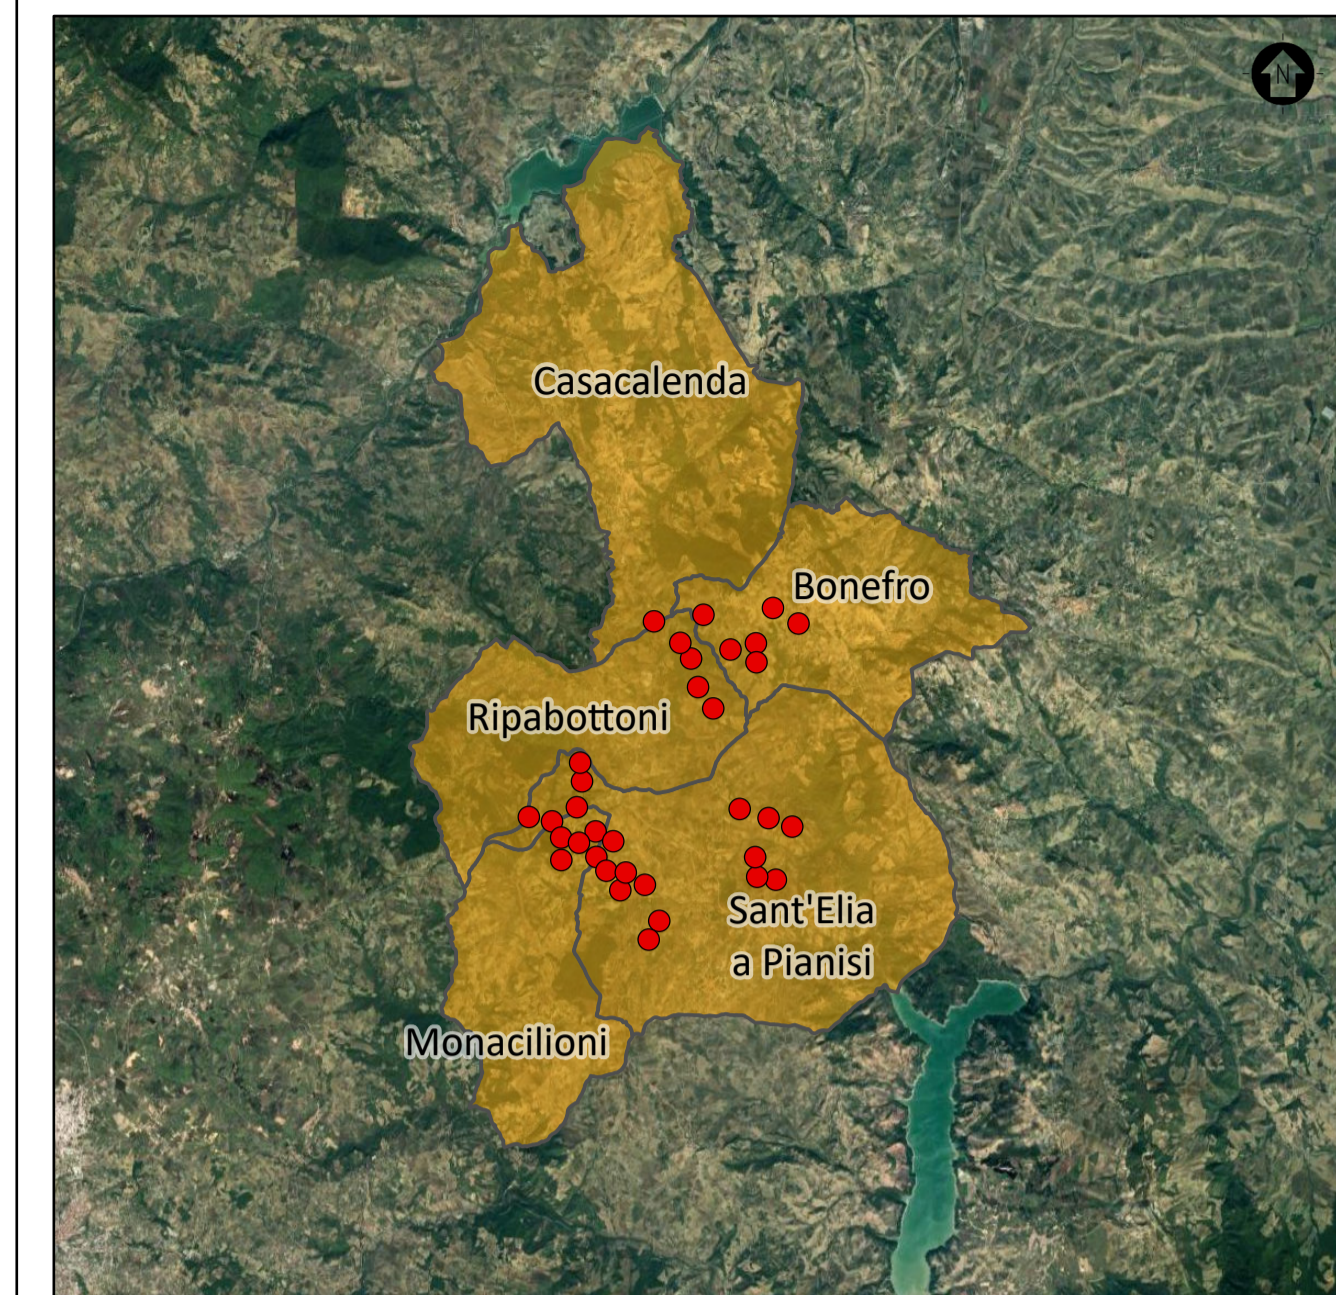

INQUADRAMENTO TERRITORIALE
 SCALA 1:200.000 1 cm = 2 km
 0 4 8 16 km

LEGENDA
 ● Aerogeneratore di progetto
 ■ Comune di riferimento

LEGENDA

Opere di progetto

- ⊗ Aerogeneratore di progetto
- Impianti eolici esistenti

Limite amministrativo

- ▭ Limite comunale

SCALA 1:10.000 1 cm = 100 m
 0 205 410 820 m