




COROGRAFIA Scala 1:250.000

2	04/03/2024	EMISSIONE PER PERMESSI	N.CENCI	F.VITALI	G.CICCARELLI						
1	22/01/2024	EMISSIONE PER PERMESSI	N.CENCI	F.VITALI	G.CICCARELLI						
0	21/07/2023	EMISSIONE PER COMMENTI	N.CENCI	F.VITALI	G.CICCARELLI						
INDICE	DATA	REVISIONI	ELABORATO	VERIFICATO	APPROVATO						
 			Dis. PL-TPSO-11070								
			Fg. 1 di 4								
RIFACIMENTO GASDOTTI RETE DI CASALBORDINO E OPERE CONNESSE c.t. 9113657 Var. Der. Casalbordino-Paglieta-Atessa DN 200 (8"), DP 70 bar			Comm. NR/20400								
			INDICE <table border="1" style="display: inline-table; vertical-align: middle;"><tr><td>2</td><td></td><td></td><td></td><td></td><td></td></tr></table>			2					
2											
			Scala 1:10000								
AREE TEST MONITORAGGIO AMBIENTALE			Sostituisce il								
			Sostituito dal								


RIFACIMENTO GASDOTTI RETE DI CASALBORDINO E OPERE CONNESSE
 c.t. 9113657 Var. Der. Casalbordino-Paglieta-Atessa
 DN 200 (8"), DP 70 bar

2	04/03/2024	EMISSIONE PER PERMESSI	N.CENCI	F.VITALI	G.CICCARELLI	Foglio 2 di 4	
0	21/07/2023	EMISSIONE PER COMMENTI	N.CENCI	F.VITALI	G.CICCARELLI		
INDICE	DATA	R E V I S I O N I			ELABORATO	VERIFICATO	APPROVATO
						Dis. PL-TPSO-11070	
						Comm. NR/20400	
						Scala 1:10000	

AREE TEST MONITORAGGIO AMBIENTALE

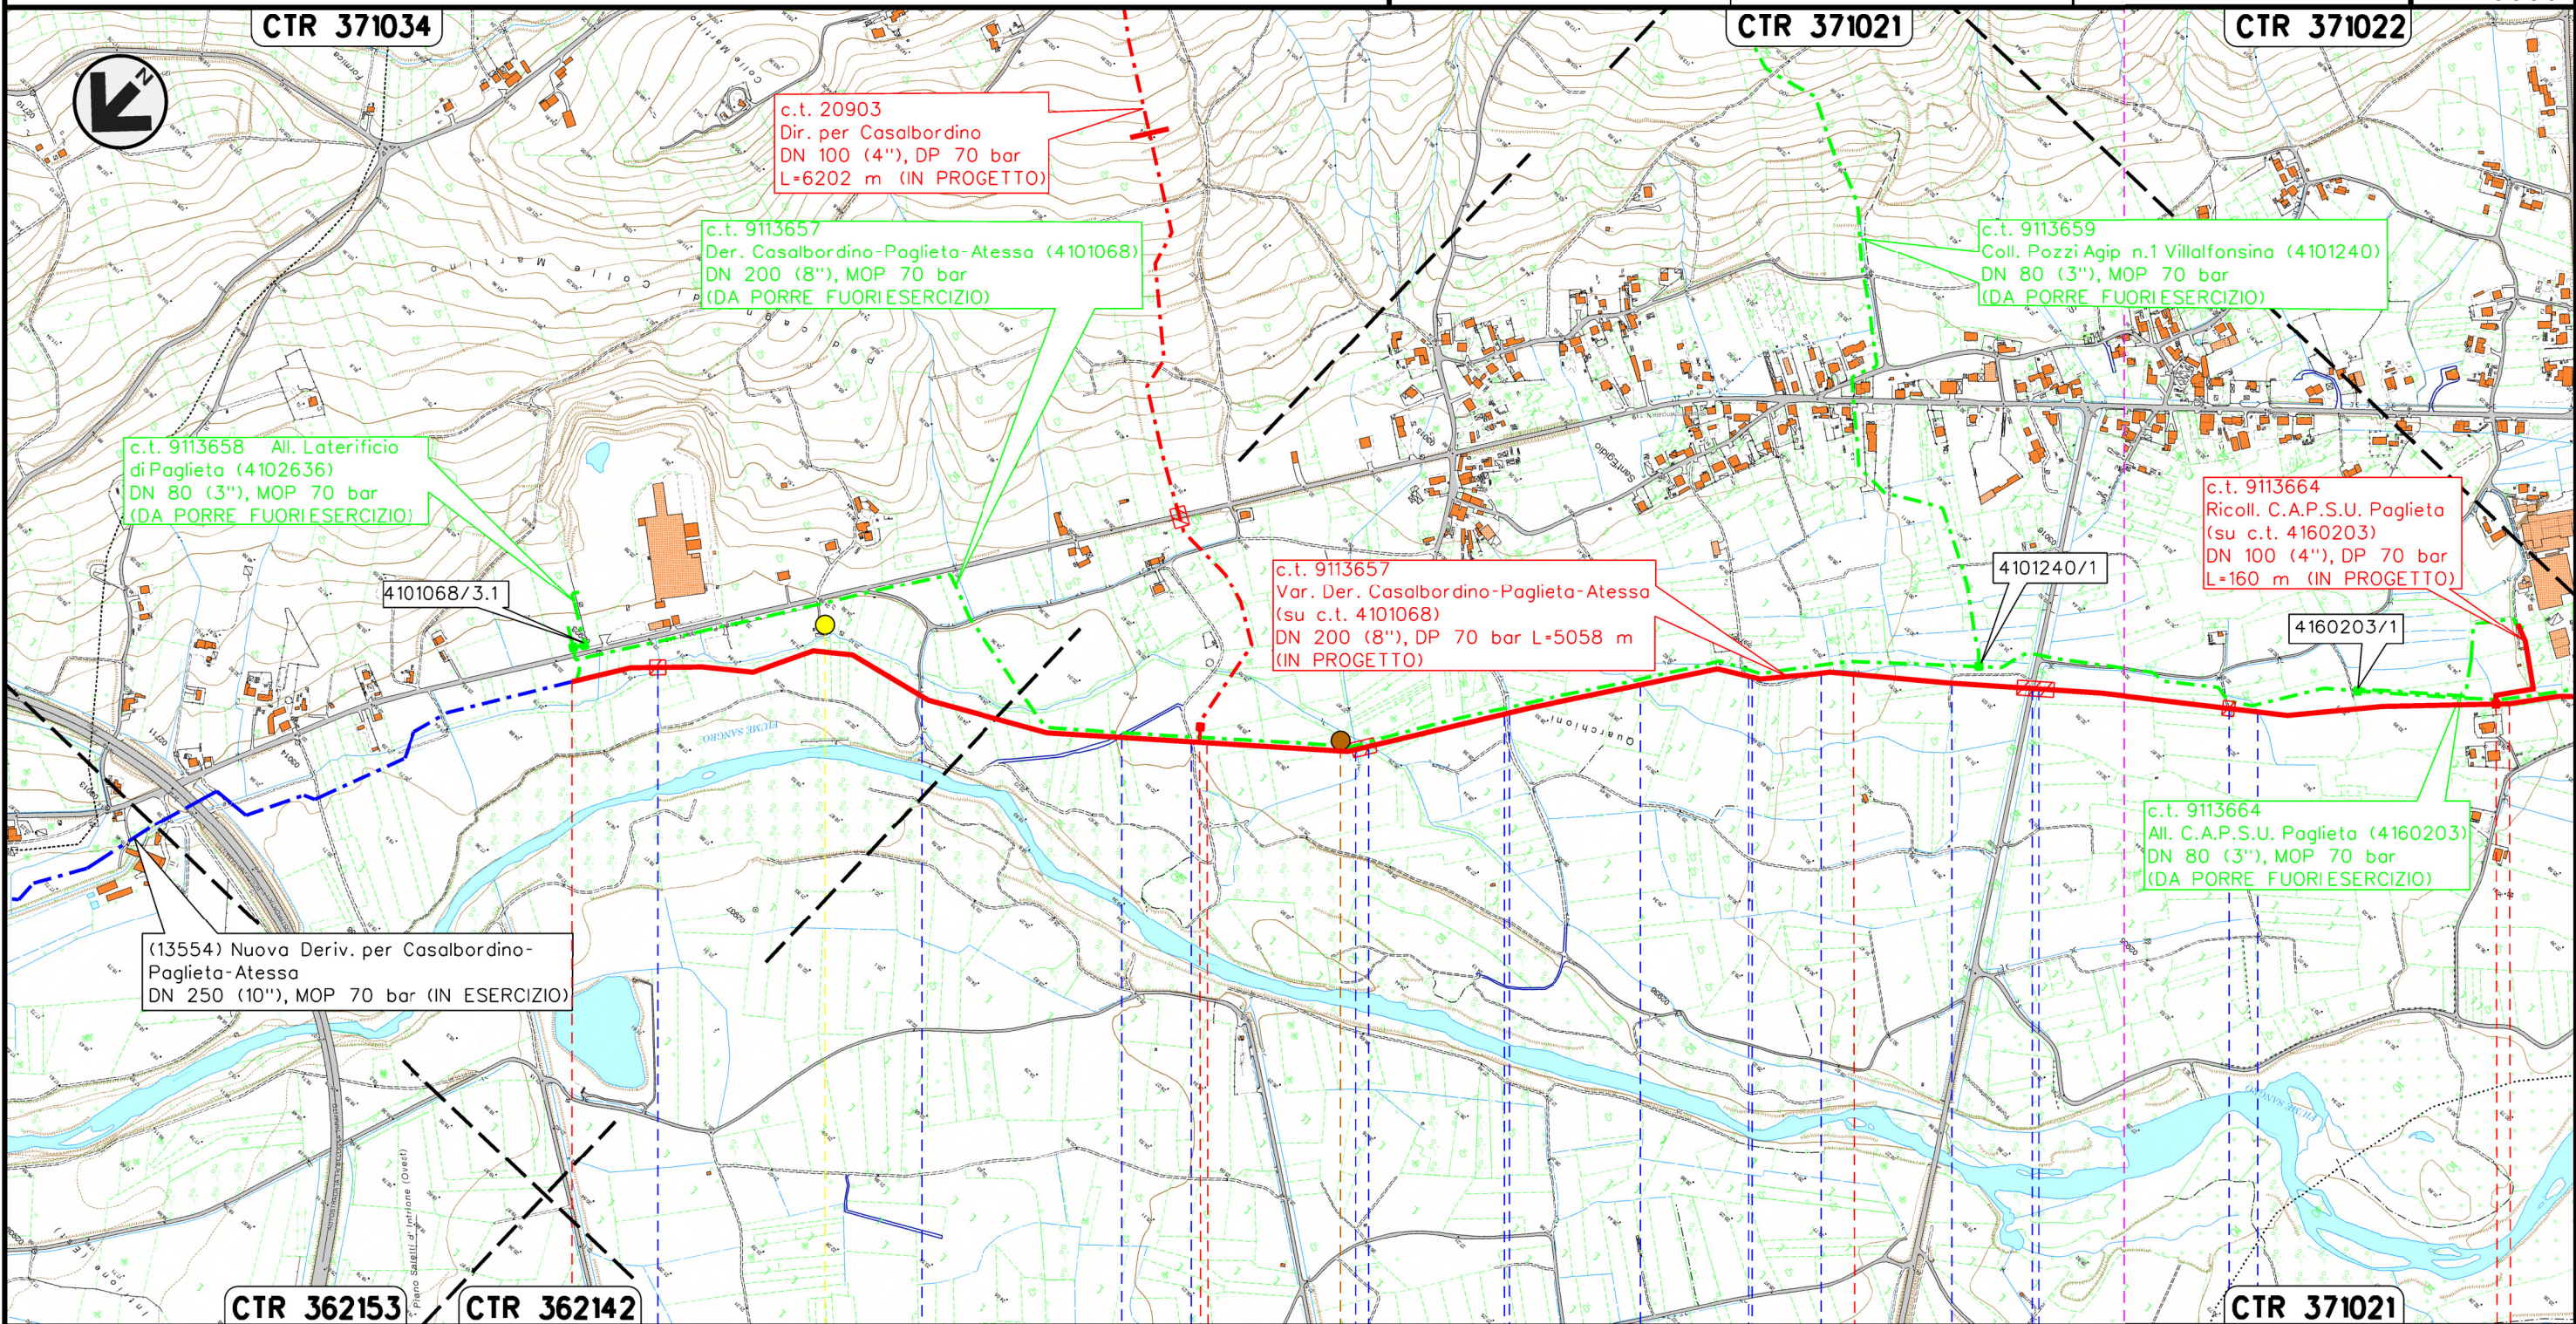

Il presente disegno e' di proprieta' aziendale - La Societa' tutelera' i propri diritti a termine di legge.

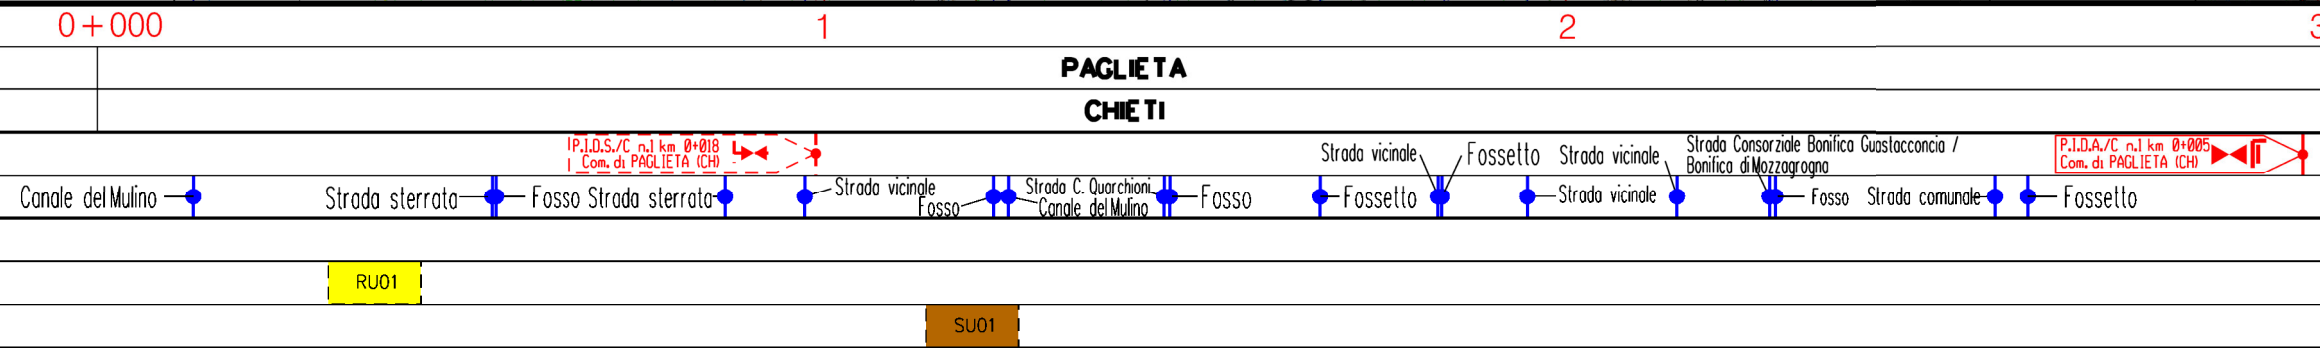


RIFACIMENTO GASDOTTI RETE DI CASALBORDINO E OPERE CONNESSE
 c.t. 9113657 Var. Der. Casalbordino-Paglieta-Atessa
 DN 200 (8"), DP 70 bar


2	04/03/2024	EMISSIONE PER PERMESSI	N.CENCI	F.VITALI	G.CICCARELLI
0	21/07/2023	EMISSIONE PER COMMENTI	N.CENCI	F.VITALI	G.CICCARELLI
INDICE	DATA	REVISIONI	ELABORATO	VERIFICATO	APPROVATO
					
			Dis.	PL-TPSO-11070	
			Comm.	NR/20400	

Foglio
3
 di 4
 Scala
1:10000

AREE TEST MONITORAGGIO AMBIENTALE

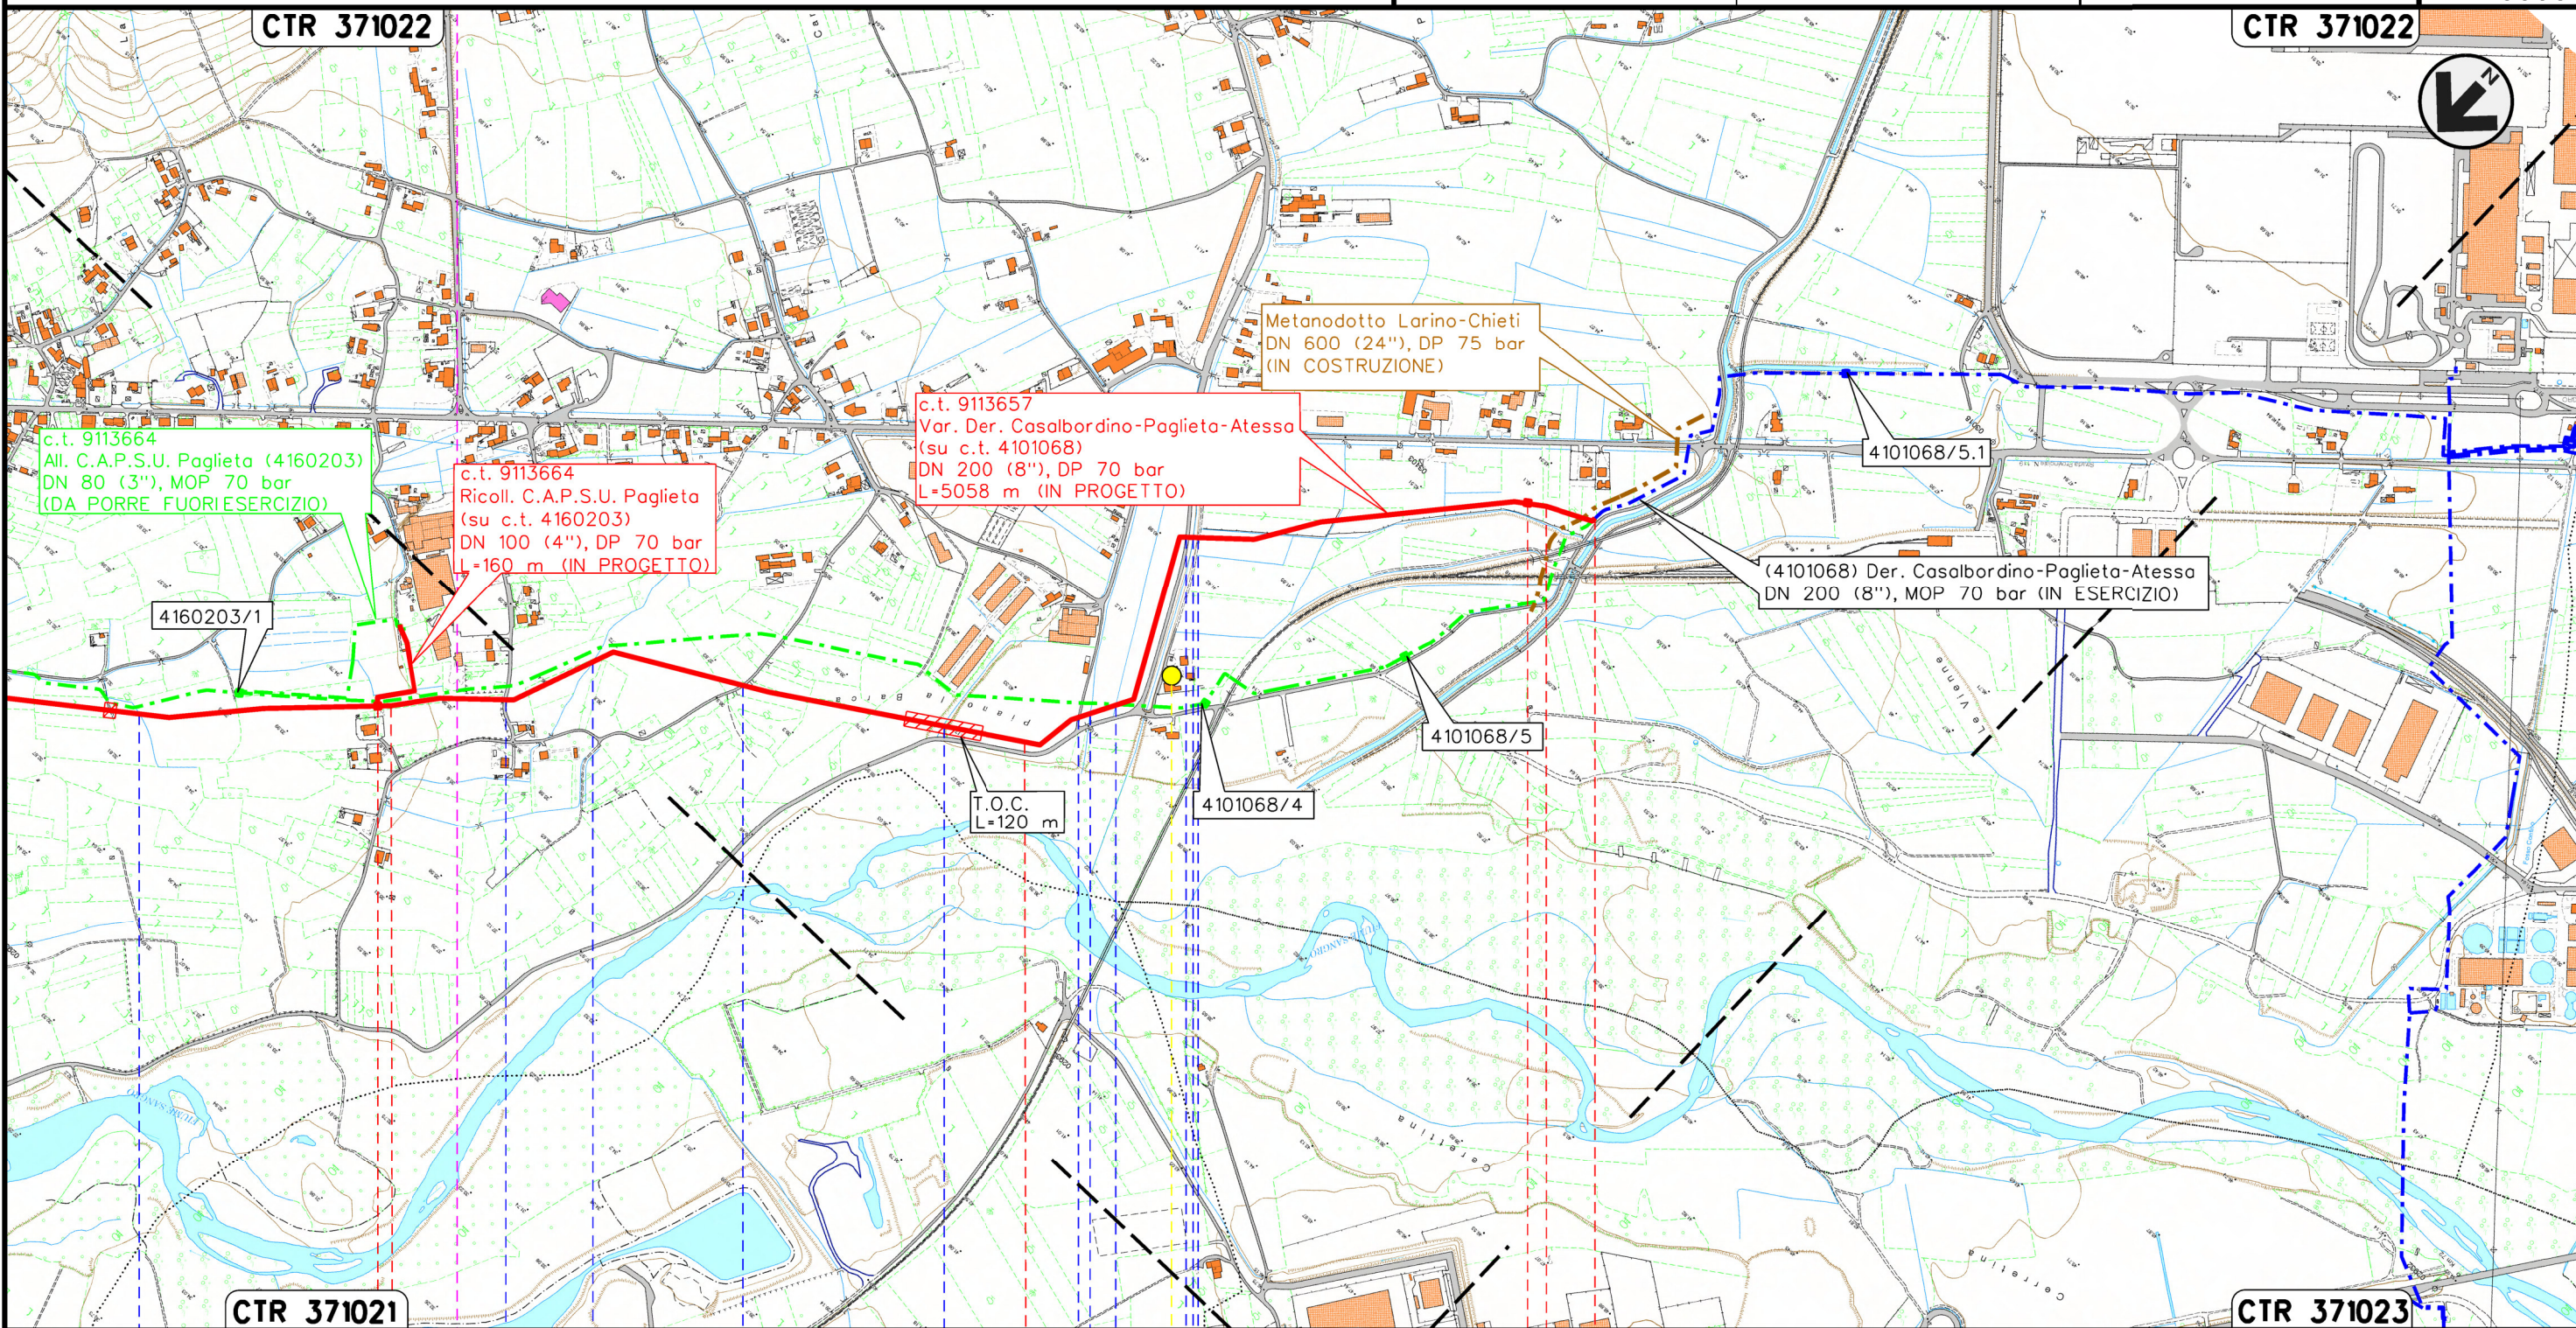

Il presente disegno e' di proprieta' aziendale - La Societa' tutelera' i propri diritti a termine di legge.

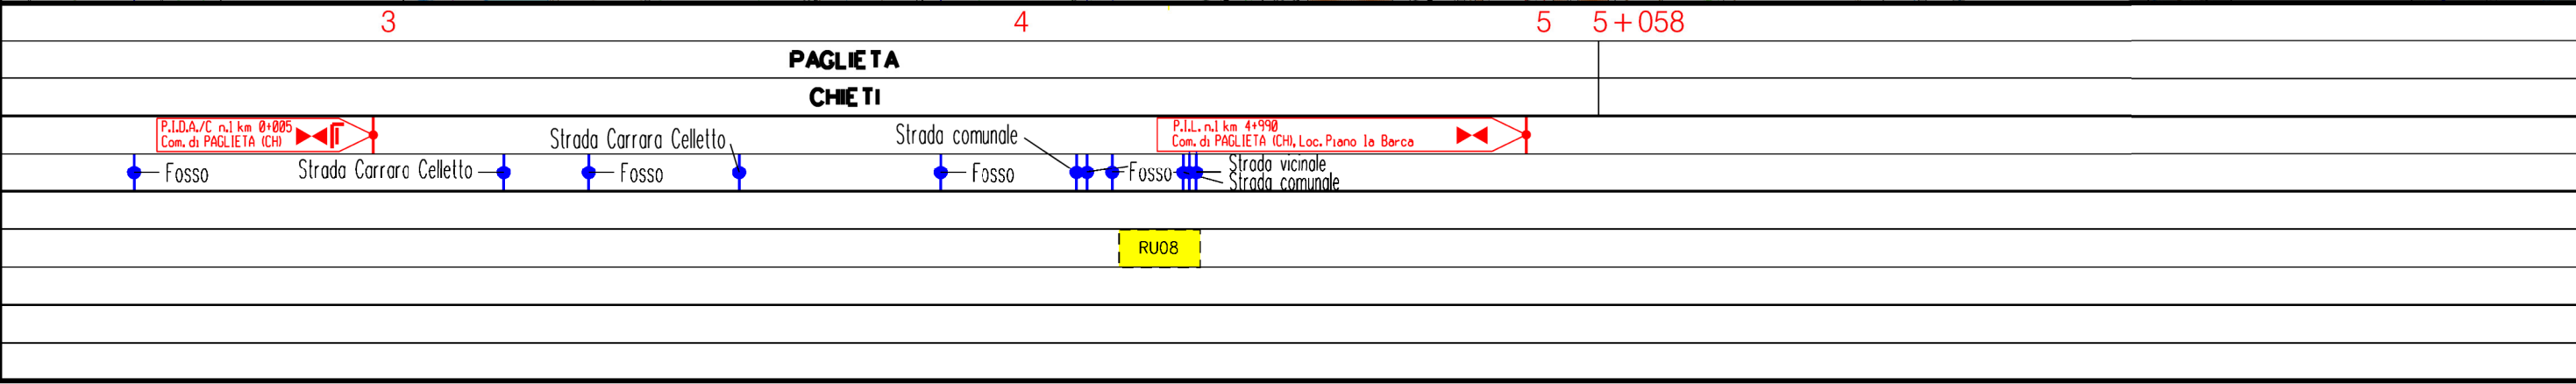

2	04/03/2024	EMISSIONE PER PERMESSI	N.CENCI	F.VITALI	G.CICCARELLI
0	21/07/2023	EMISSIONE PER COMMENTI	N.CENCI	F.VITALI	G.CICCARELLI
INDICE	DATA	R E V I S I O N I			
		ELABORATO		VERIFICATO	APPROVATO
		Dis. PL-TPSO-11070			
		Comm. NR/20400			

AREE TEST MONITORAGGIO AMBIENTALE



LEGENDA

SIMBOLOGIA CARTOGRAFICA

- | | | | |
|--|--|--|---|
| | Metanodotto in progetto | | Altri metanodotti in progetto |
| | Metanodotti in esercizio | | Metanodotto SGI in costruzione |
| | Metanodotti da porre fuori esercizio | | Gallerie, Tunnel, Mini-Microtunnel, Raise Boring e T.O.C. |
| | Aree impianti stacco-terminale in progetto | | Impianti di linea in progetto |
| | Aree impianti stacco-terminale esistenti | | Impianti di linea su rete in esercizio |
| | Limite sovrapposizione fogli | | Impianti di linea da porre fuori esercizio |

SIMBOLOGIA TEMATICA

- Punto di monitoraggio acque superficiali
- Punto di monitoraggio acque sotterranee
- Punto di monitoraggio suolo
- Punto di monitoraggio vegetazione
- Punto di monitoraggio fauna
- Punto di monitoraggio rumore
- Punto di monitoraggio atmosfera

SIMBOLOGIA MECCANICA

- Punto di intercettazione di linea (P.I.L.)
- Punto di intercettazione di derivazione importante (P.I.D.I.)
- Punto di intercettazione di derivazione semplice con stacco da P.I.L. (P.I.D.S.)
- Punto di intercettazione e derivazione semplice con stacco da Linea (P.I.D.S.)
- Punto di intercettazione con discaggio di allacciamento (P.I.D.A.)
- Punto predisposto per il discaggio di allacciamento (P.P.D.A.)
- Punto di sezionamento elettrico terminale (P.S.E.T.)
- Stazione predisposta per lancio e ricevimento PIG
- Impianto di riduzione/ regolazione della pressione

Progressiva chilometrica	N.	
Comuni		
Province		
Impianti	Tipo - N. - Prog. - IN PROGETTO	Tipo - N. - Prog. - ESISTENTE
Attraversamenti	TIPOLOGIA ATTRAVERSATA (SS n. **, corso d'acqua, ferrovia, ecc.)	
Monitoraggio acque superficiali	ASNN	ATNN
Monitoraggio acque sotterranee	PZNN	RUNN
Monitoraggio fauna	FANN	SUNN
Monitoraggio vegetazione	VENN	