

COROGRAFIA Scala 1:250.000

3	29/07/2022	EMISSIONE PER PERMESSI - A.U.	M. MEDAGLIA	G. AIUDI	G.CICCARELL				
2	15/06/2022	EMISSIONE PER AU - NUOVA SPEC.	M. MEDAGLIA	G. AIUDI	G.CICCARELL				
1	02/07/2021	EMISSIONE PER PERMESSI	N.R.CANTIELLO	M.MEDAGLIA	G.CICCARELL				
0	26/02/2021	EMISSIONE PER VERIFICA DI FATTIBILITA'	N.R.CANTIELLO	M.MEDAGLIA	G.CICCARELL				
INDICE	DATA	REVISIONI	ELABORATO	VERIFICATO	APPROVATO				
  Rif. TFM:011-PJM4-013-91-DT-D-5211			Dis. DIS-OF-101						
			Fg. 1 di 4						
RIFACIMENTO GASDOTTI RETE DI CASALBORDINO E OPERE CONNESSE Var. Der. Casalbordino-Paglieta-Atessa DN 200 (8"), DP 70 bar			Comm. NR/20400						
			INDICE <table border="1" style="display: inline-table; vertical-align: middle;"> <tr> <td>0</td> <td>1</td> <td>2</td> <td>3</td> <td></td> <td></td> <td></td> </tr> </table>			0	1	2	3
0	1	2	3						
INTERFERENZE NEL TERRITORIO RIMOZIONE CONDOTTE E IMPIANTI ESISTENTI			Scala 1:10000						
			Sostituisce il Sostituito dal						

RIFACIMENTO GASDOTTI RETE DI CASALBORDINO E OPERE CONNESSE
 Var. Der. Casalbordino-Paglieta-Atessa DN 200 (8"), DP 70 bar

3	29/07/2022	EMISSIONE PER PERMESSI - A.U.	M. MEDAGLIA	G. AIUDI	G. CICCARELLI
2	15/06/2022	EMISSIONE PER AU - NUOVA SPEC	M. MEDAGLIA	G. AIUDI	G. CICCARELLI
INDICE	DATA	R E V I S I O N I			
		ELABORATO		VERIFICATO	APPROVATO
		Dis.		DIS-OF-101	
		Comm.		NR/20400	

Foglio
 2
 di 4
 Scala
 1:10000

INTERFERENZE NEL TERRITORIO
 RIMOZIONE CONDOTTE E IMPIANTI ESISTENTI



CTR 371034

CTR 371021

CTR 371022



c.t. 9113658 All. Laterificio di Paglieta (4102636)
 DN 80 (3"), MOP 70 bar
 (DA PORRE FUORIESERCIZIO)

c.t. 9113657 Der. Casalbordino-Paglieta-Atessa (4101068)
 DN 200 (8"), MOP 70 bar
 (DA PORRE FUORIESERCIZIO)

c.t. 9113659 Coll. Pozzi Agip n.1 Villalfonsina (4101240)
 DN 80 (3"), MOP 70 bar
 (DA PORRE FUORIESERCIZIO)

(13554) Nuova Deriv. per Casalbordino-Paglieta-Atessa
 DN 250 (10"), MOP 70 bar (IN ESERCIZIO)

c.t. 9113664 All. C.A.P.S.U. Paglieta (4160203)
 DN 80 (3"), MOP 70 bar
 (DA PORRE FUORIESERCIZIO)

4101068/3.1

4101240/1

4160203/1

CTR 362153

CTR 362142

CTR 371021

0+000

1

2

3

PAGLIETA
 CHIETI

PIL + PIDA/C km 0+000
 Com. di PAGLIETA (CH)

PIDIS/C n.1 km 0+005
 Com. di PAGLIETA (CH)

PIDA/C n.1 km 0+005
 Com. di PAGLIETA (CH)

Fosso

Fosso

Fosso

Fosso

Fosso

Fosso

Fosso

Fosso

Fosso

Fossetto

Fossetto

Il presente disegno e' di proprieta' aziendale - La Societa' tutelera' i propri diritti a termine di legge.



RIFACIMENTO GASDOTTI RETE DI CASALBORDINO E OPERE CONNESSE
 Var. Der. Casalbordino-Paglieta-Atessa DN 200 (8"), DP 70 bar

3	29/07/2022	EMISSIONE PER PERMESSI - A.U.	M. MEDAGLIA	G. AIUDI	G. CICCARELLI
2	15/06/2022	EMISSIONE PER AU - NUOVA SPEC	M. MEDAGLIA	G. AIUDI	G. CICCARELLI
INDICE	DATA	R E V I S I O N I			
			ELABORATO	VERIFICATO	APPROVATO
					
			Dis.	DIS-OF-101	
			Comm.	NR/20400	

Foglio
3
 di 4
 Scala
1:10000

INTERFERENZE NEL TERRITORIO
 RIMOZIONE CONDOTTE E IMPIANTI ESISTENTI

Il presente disegno e' di proprieta' aziendale - La Societa' tutelera' i propri diritti a termine di legge.

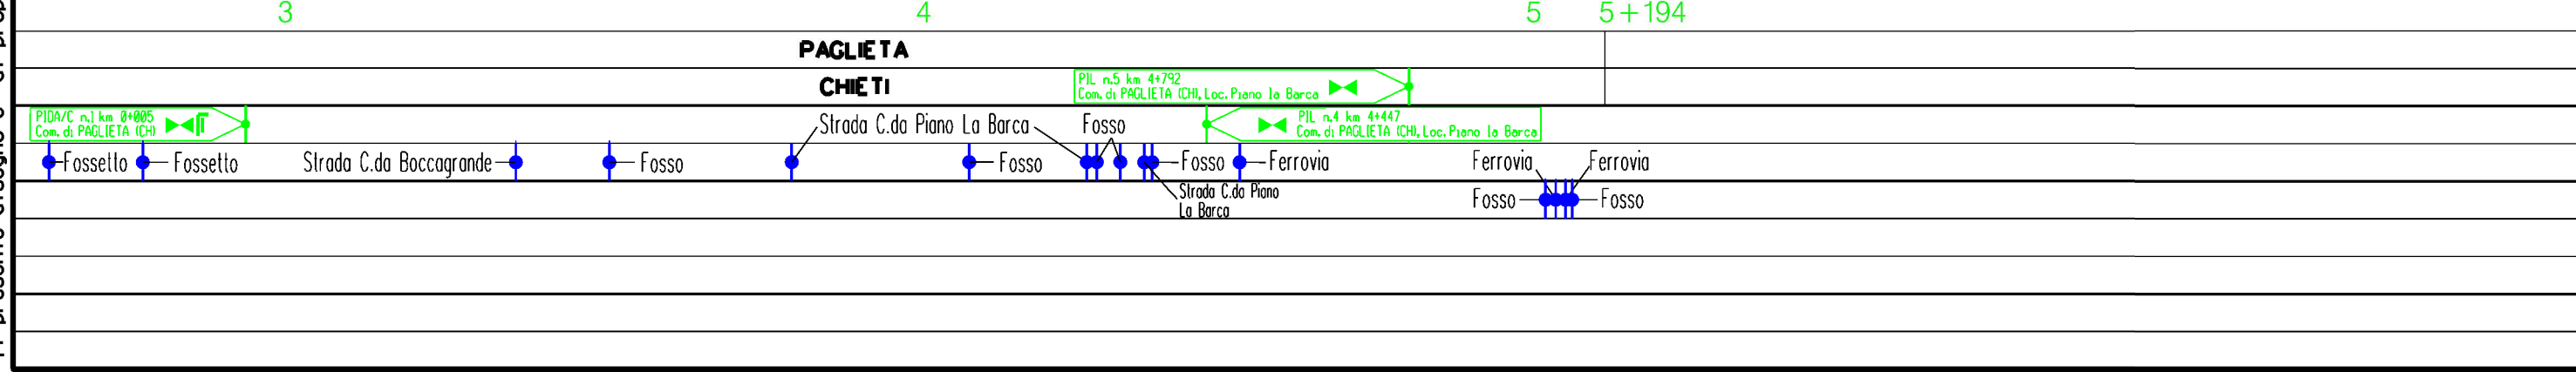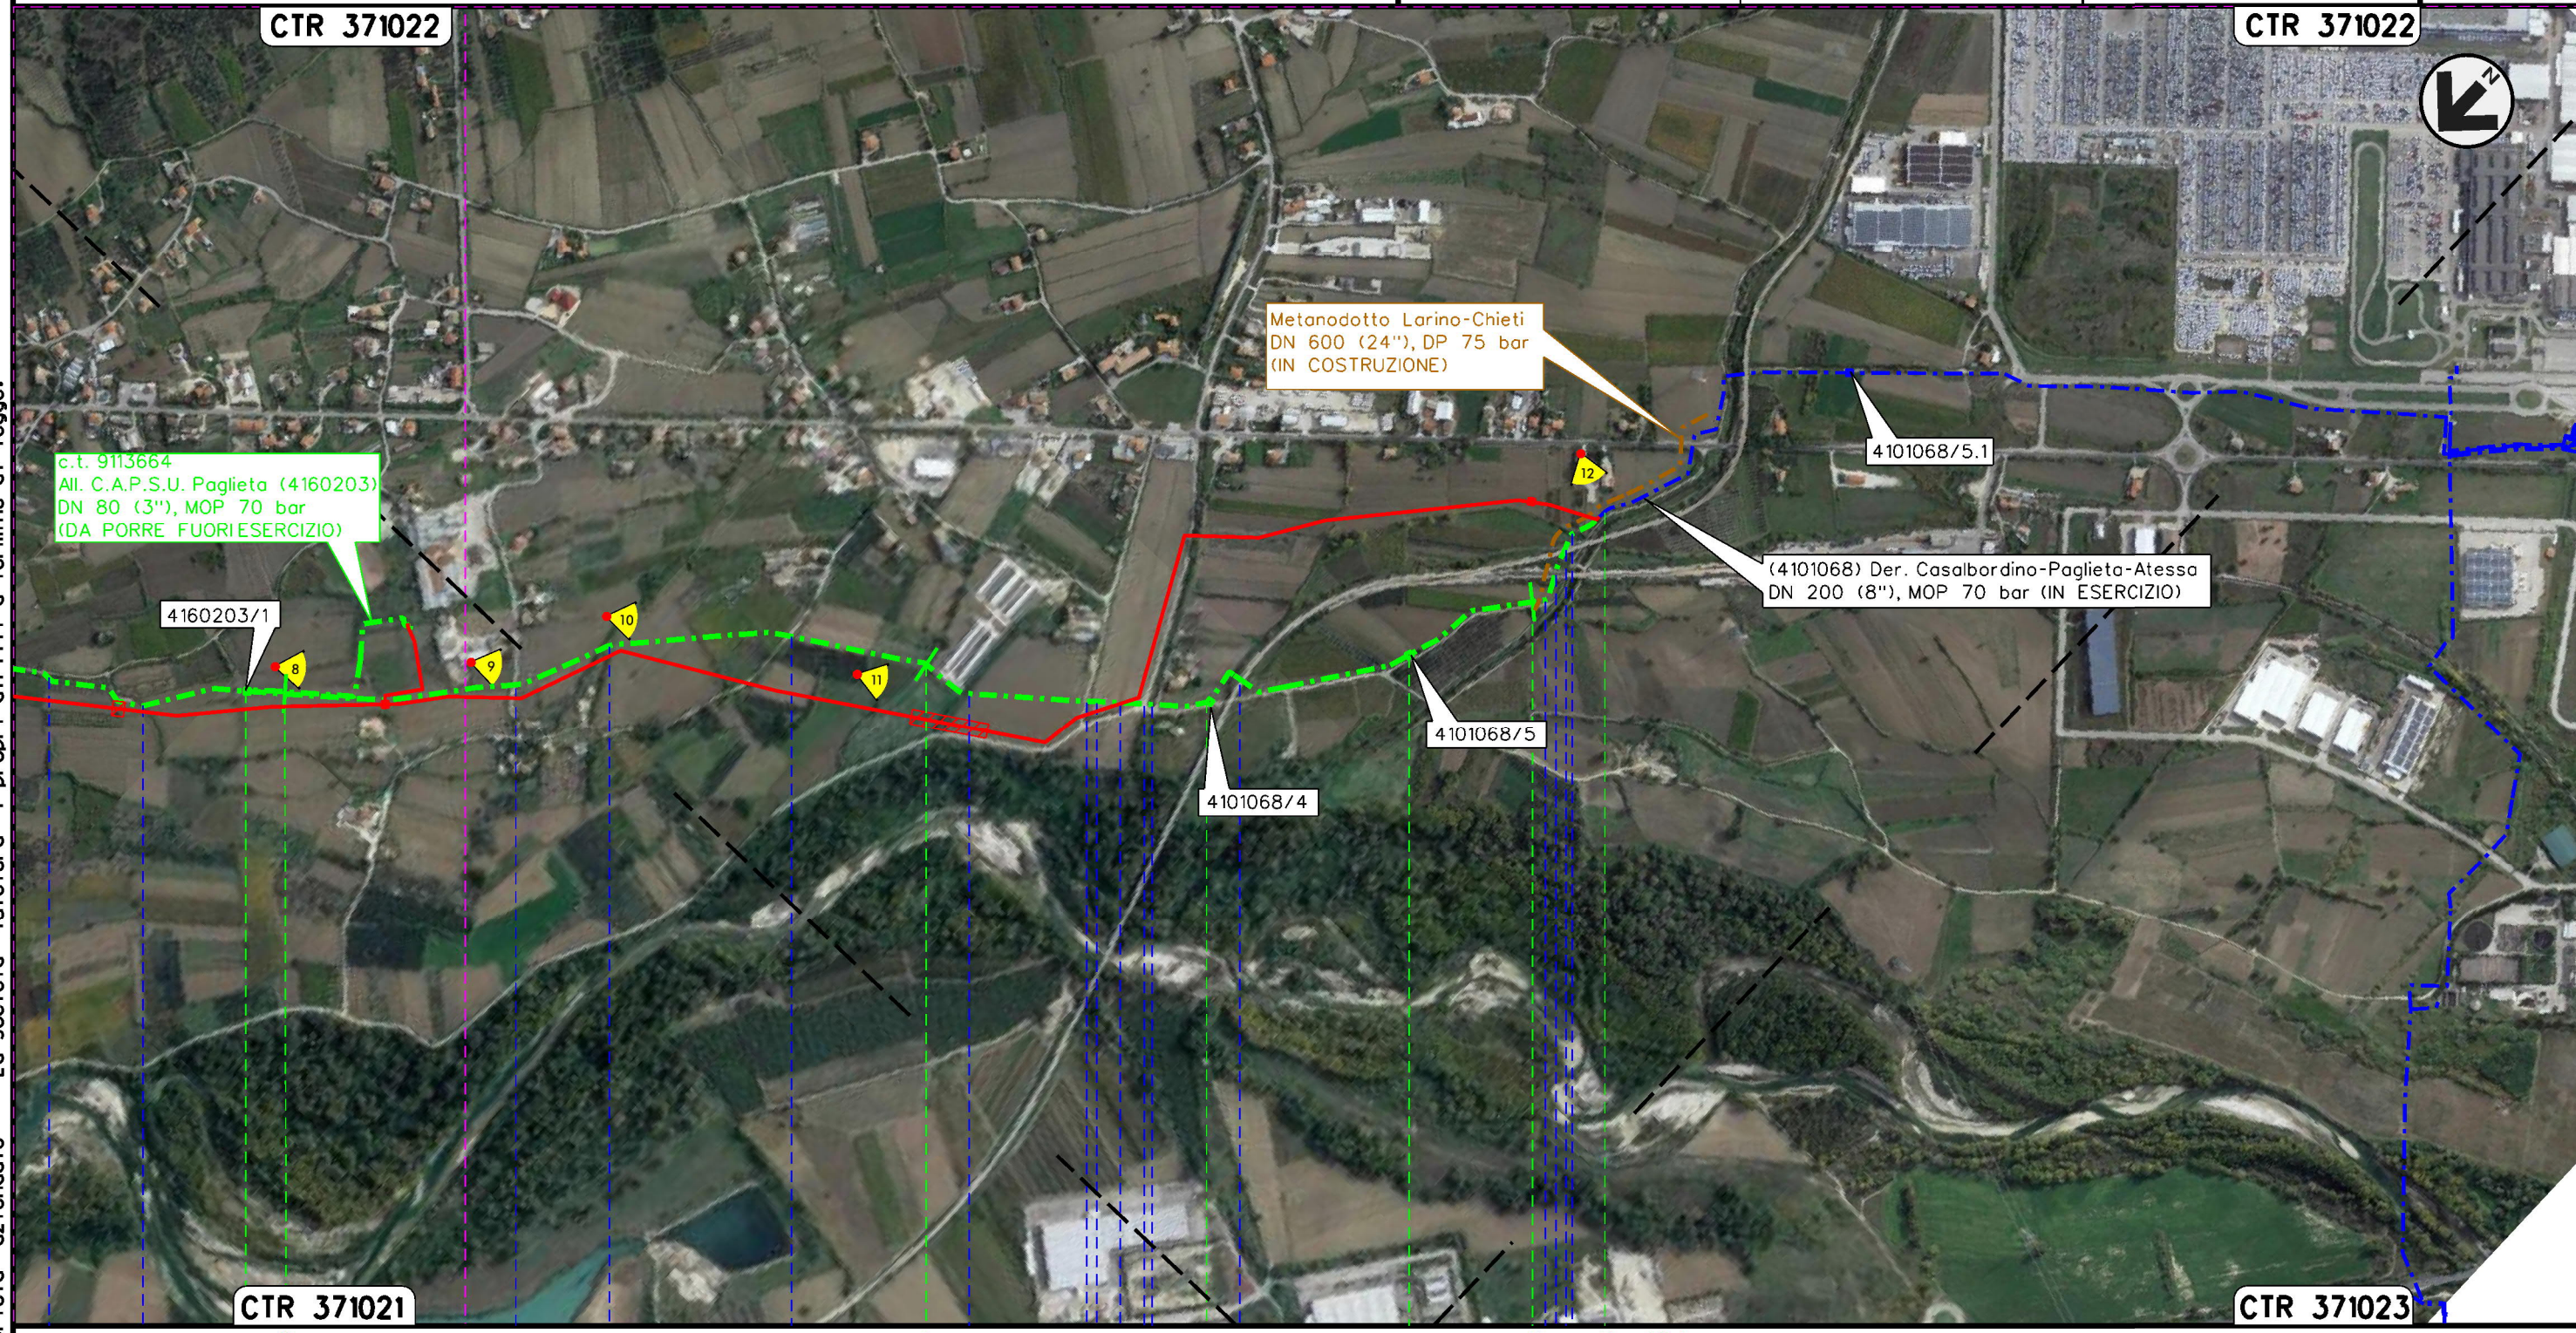

3	29/07/2022	EMISSIONE PER PERMESSI - A.U.	M. MEDAGLIA	G. AIUDI	G. CICCARELLI
2	15/06/2022	EMISSIONE PER AU - NUOVA SPEC	M. MEDAGLIA	G. AIUDI	G. CICCARELLI
INDICE	DATA	R E V I S I O N I			
				 Rif. TFM:011-PJM4-013-91-DT-D-5211	
Dis.			DIS-OF-101		
Comm.			NR/20400		










INTERFERENZE NEL TERRITORIO
 RIMOZIONE CONDOTTE E IMPIANTI ESISTENTI


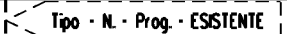


LEGENDA

SIMBOLOGIA CARTOGRAFICA

- | | | | |
|---|--|--|---|
|  | Metanodotto in progetto |  | Altri metanodotti in progetto |
|  | Metanodotti in esercizio |  | Metanodotto SGI in costruzione |
|  | Metanodotti da porre fuori esercizio |  | Gallerie, Tunnel, Mini-Microtunnel, Raise Boring e T.O.C. |
|  | Aree impianti stacco-terminale in progetto |  | Impianti di linea in progetto |
|  | Aree impianti stacco-terminale esistenti |  | Impianti di linea su rete in esercizio |
|  | Limite sovrapposizione fogli |  | Impianti di linea da porre fuori esercizio |
| | |  | Punto di ripresa fotografico e numerazione |

SIMBOLOGIA MECCANICA

-  Punto di intercettazione di linea (P.I.L.)
-  Punto di intercettazione di derivazione importante (P.I.D.I.)
-  Punto di intercettazione di derivazione semplice con stacco da P.I.L. (P.I.D.S.)
-  Punto di intercettazione e derivazione semplice con stacco da Linea (P.I.D.S.)
-  Punto di intercettazione con discaggio di allacciamento (P.I.D.A.)
-  Punto predisposto per il discaggio di allacciamento (P.P.D.A.)
-  Punto di sezionamento elettrico terminale (P.S.E.T.)
-  Stazione predisposta per lancio e ricevimento PIG
-  Impianto di riduzione/egolazione della pressione

Progressiva chilometrica	N.	
Comuni		
Province		
Impianti	 Tipo - N. - Prog. - IN PROGETTO	 Tipo - N. - Prog. - ESISTENTE
Attraversamenti	 Tipo - N. - Prog. - DA SMANTEL.	
	 TIPOLOGIA ATTRAVERSATA (SS n. **, corso d'acqua, ferrovia, ecc.)	