

DOCUMENTI DI RIFERIMENTO	N

c.t. 20903
Dir. per Casalbordino
DN 100 (4"), DP 75 bar
(IN PROGETTO)


c.t. 20904
Nuovo Allacciamento Comune di Casalbordino
(su c.t. 4102822) DN 100 (4"), DP 75 bar
(IN PROGETTO)

c.t. 20904
Nuovo All. Comune di Casalbordino
(su c.t. 4102822)
DN 100 (4"), DP 75 bar
(IN PROGETTO)

c.t. 20903
Dir. per Casalbordino
DN 100 (4"), DP 75 bar
(IN PROGETTO)

INGRESSO
PRINCIPALE


STRADA DI ACCESSO
IMPIANTO IN PROGETTO
(L=18 m a Strada Comunale
Capogrande)

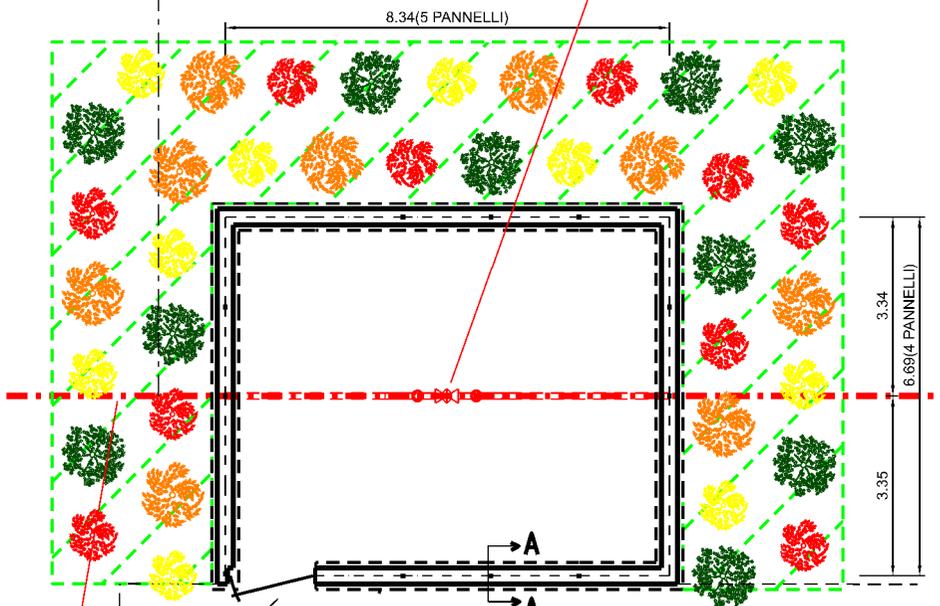

LEGENDA

- - - - - CONDOTTA IN PROGETTO
- - - - - CONDOTTA DA PORRE FUORI ESERCIZIO

MISURE IN METRI

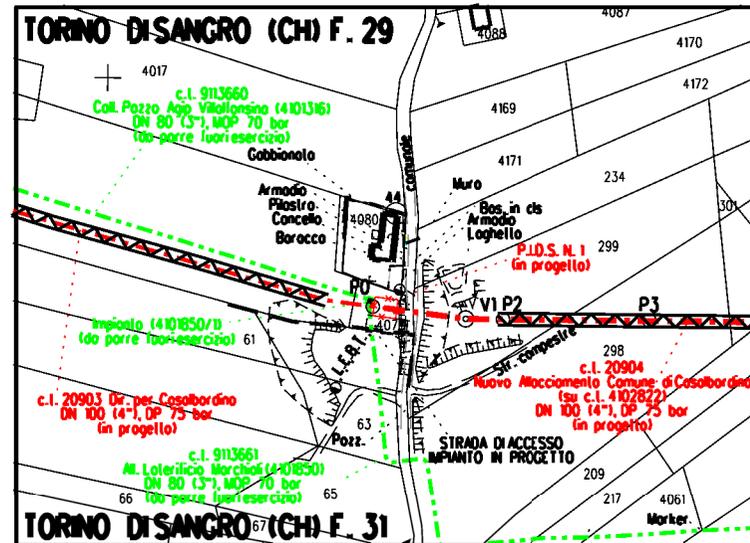

STRALCIO PLANIMETRICO 1:2000

LEGENDA

- - - - - AREA VERDE PER MITIGAZIONE IMPIANTO
- Quercus pubescens* (Roverella) h. 1,25–1,50 m: n. 10
- Ulmus minor* (Olmo campestre) h. 1,25–1,50 m: n. 9
- Cornus mas* (Corniolo) h. 0,60–0,80 m: n. 10
- Rosa sempervirens* (Rosa) h. 0,60–0,80 m: n. 10

1	29/07/2022	EMISSIONE PER PERMESSI - AU	V.PELLICCIA	F.VITALI	G.CICCARELLI
0	15/06/2022	EMISSIONE COMMENTI	V.PELLICCIA	F.VITALI	G.CICCARELLI
REV.	DATA	REVISIONI	ELABORATO	VERIFICATO	APPROVATO
		PROGETTISTA Rif. TFM: 011-PJM4-013-30-DB-D-5370	COMMESSA NR/20400	UNITA' 30	
RIFACIMENTO GASDOTTI RETE DI CASALBORDINO E OPERE CONNESSE c.t. 20904 Nuovo All. Comune di Casalbordino (su c.t. 4102822) DN 100 (4"), DP 70 bar			DIS N MI-FAUN-05370		
PUNTO DI INTERCETTAZIONE DI DERIVAZIONE SEMPLICE (P.I.D.S/C n.1) IN COMUNE DI TORINO DI SANGRO -PLANIMETRIA E PROSPETTI-			REVISIONE 1	FG. 1 DI 2	SCALA 1:100