DATI TECNICI FUNZIONALI

VEGETAZIONE REALE	🟪	🟪
TIPOLOGIA FORESTALE E METODOLOGIA DI RIPRISTINO (Rif. N.Scheda documento MI-VEG-90037)	🟩	🟩
SUPERFICIE TOTALE DA RIPRISTINARE (m²)	270m²	156m²
NUMERO RIFERIMENTO SCHEDA (Rif. N.Scheda documento MI-VEG-90037)	8	9
INERBIMENTO (Rif. N.Scheda documento MI-VEG-90036)	▨	▨
SUPERFICIE TOTALE DA INERBIRE (m²)	270m²	156m²
NUMERO RIFERIMENTO SCHEDA (Rif. N.Scheda documento MI-VEG-90036)	7	8

CONFINI AMMINISTRATIVI

DATI CARATTERISTICI

DATI DI COSTRUZIONE

PRESSIONE MASSIMA DI ESERCIZIO (MOP) 70.0 bar

DATI GENERALI

DN 80 SP 3.18 [UNI-EN] 3317.00 m

FASE EMISSIONE Permessi

PLANIMETRIA 1:2000

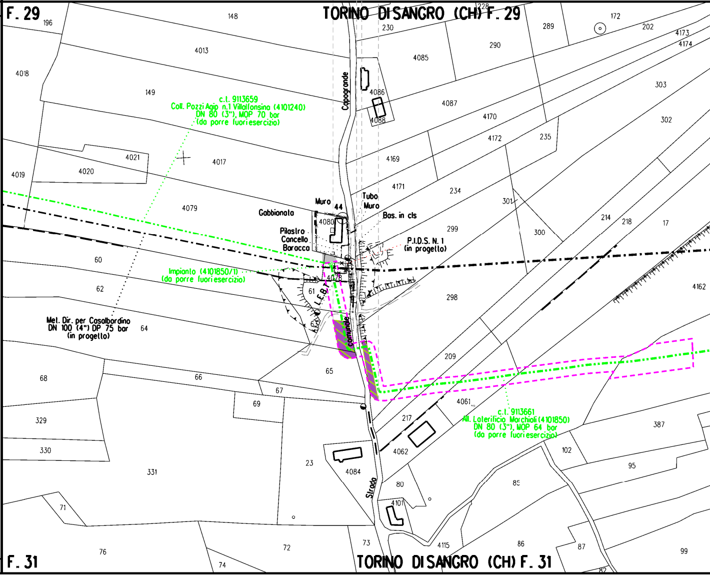
F. 29
TORINO DI SANGRO (CH) F. 29
196
148
1228
230
289
172
202
4173
4174
4013
290
4018
4085
303
149
4086
4087
302
4088
4170
Capogrande
c.l. 9113659
Coll. Pozzi Agip n.1 Villalfonsina (4101240)
DN 80 (3"), MOP 70 bar
(da porre fuori esercizio)
4172
235
4021
4017
4169
4019
4020
4171
234
301
214
218
17
4079
Muro
44
Tubo
Muro
Gabbionata
4080
Bas. in cls
299
300
Pilastro
Cancello
Baracca
P.I.D.S. N. 1
(in progetto)
60
Impianto (4101850/1)
(da porre fuori esercizio)
4078
62
61
L.E.B.T.
298
4162
Met. Dir. per Casalbordino
DN 100 (4") DP 75 bar
(in progetto)
64
63
comunale
209
65
68
66
67
69
4061
c.l. 9113661
All. Laterificio Marchioli (4101850)
DN 80 (3"), MOP 64 bar
(da porre fuori esercizio)
329
217
387
330
4062
102
331
23
4084
95
Strada
80
85
71
4101
4115
86
87
99
76
72
73
74
82
F. 31
TORINO DI SANGRO (CH) F. 31

CONFINI AMMINISTRATIVI

🟪
🟩
648m²
10
▨
648m²
9

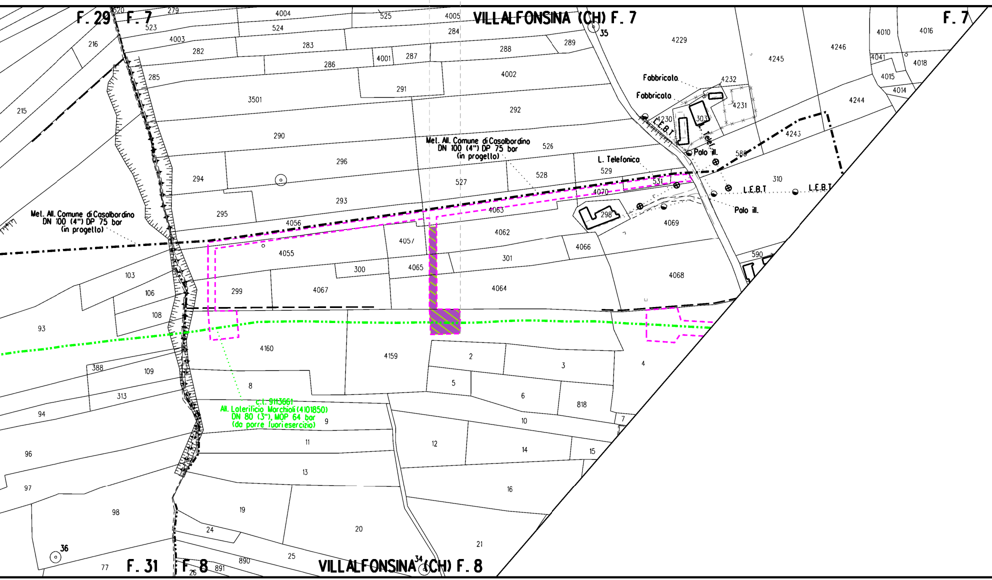
VILLALFONSINA (CH) F. 7
F. 29
F. 7
F. 7
35
Fabbricato
Fabbricato
L.E.B.T.
Tel.
Palo ill.
L. Telefonica
L.E.B.T
L.E.B.T
Palo ill.
Met. All. Comune di Casalbordino DN 100 (4") DP 75 bar (in progetto)
Met. All. Comune di Casalbordino DN 100 (4") DP 75 bar (in progetto)
c.i. 9113661
All. Laterificio Morchioli (4101850) DN 80 (3"), MOP 64 bar (da porre fuori esercizio)
F. 31
F. 8
VILLALFONSINA (CH) F. 8
34
36
4004
4005
525
524
523
279
520
4003
282
283
284
288
289
4229
4245
4246
4010
4016
4041
4018
4015
4014
216
285
286
4001
287
4002
4232
4231
4230
303
291
3501
292
4244
4243
215
290
526
296
588
528
529
531
4070
310
294
527
293
4063
298
4069
295
4056
4062
4057
4055
4066
103
300
4065
301
106
299
4067
4064
4068
590
108
93
4160
4159
2
3
4
388
109
8
5
6
818
313
9
7
94
10
11
12
14
15
96
13
97
16
19
98
20
24
21
25
890
891
77
26

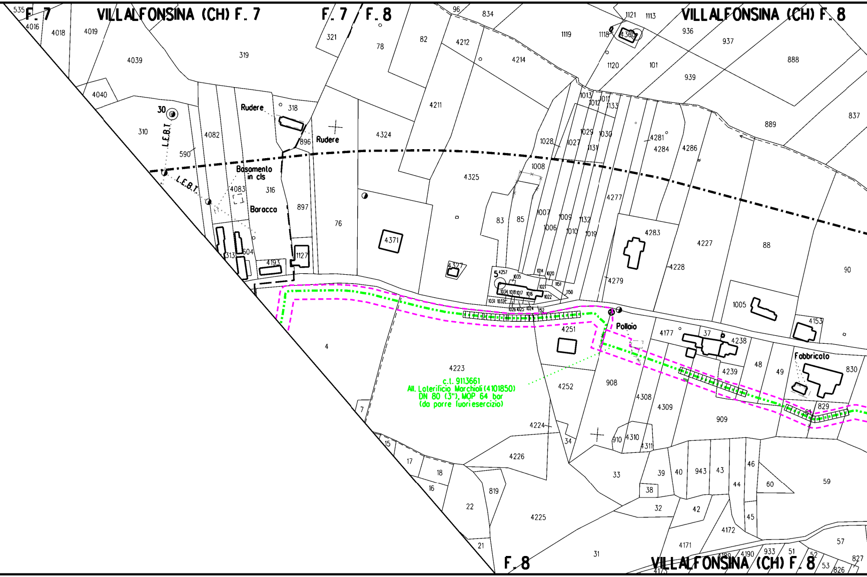
F. 7
VILLALFONSINA (CH) F. 7
F. 7 / F. 8
VILLALFONSINA (CH) F. 8
Rudere
Rudere
30
L.E.B.T.
L.E.B.T.
Basamento in cls
Baracca
Pollaio
Fabbricato
5
c.t. 9113661
All. Laterificio Marchioli (4101850)
DN 80 (3"), MOP 64 bar
(da porre fuoriesercizio)
F. 8
VILLALFONSINA (CH) F. 8

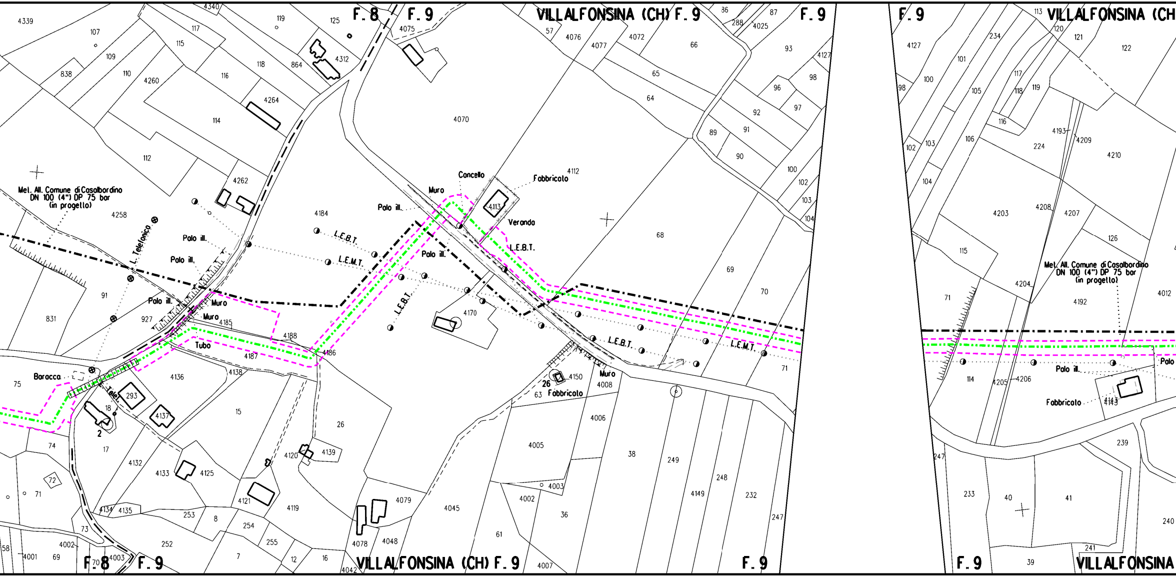
F. 8
F. 9
VILLALFONSINA (CH) F. 9
F. 9
F. 9
VILLALFONSINA (CH
Met. All. Comune di Casalbordino
DN 100 (4") DP 75 bar
(in progetto)
L. Telefonica
Palo ill.
Palo ill.
Palo ill.
Palo ill.
Palo ill.
Palo ill.
Palo
Muro
Muro
Muro
Muro
Tubo
Baracca
Telef.
Cancello
Fabbricato
Veranda
L.E.B.T.
L.E.M.T.
L.E.B.T.
L.E.B.T.
L.E.B.T.
L.E.M.T.
Fabbricato
Fabbricato
Met. All. Comune di Casalbordino
DN 100 (4") DP 75 bar
(in progetto)
4339
107
109
838
110
4260
117
115
4340
116
118
119
125
864
4312
4264
114
112
4262
4258
91
831
927
4185
4188
4187
4186
4136
4138
75
293
18
2
4137
15
26
74
17
4132
4133
4125
72
71
4134
4135
253
8
254
255
252
73
4002
4001
69
4003
70
58
7
12
16
4042
4121
4119
4120
4139
4078
4048
4079
4045
4075
4070
4184
4170
4112
4113
57
4076
4077
4072
66
65
64
36
288
4025
87
93
4127
98
96
97
92
91
89
90
100
102
103
104
68
69
70
71
4150
26
63
4008
4006
4005
4003
4002
36
61
4007
38
249
248
4149
232
247
F. 9
VILLALFONSINA (CH) F. 9
4127
98
100
101
102
103
104
105
106
113
120
121
122
234
117
118
119
116
4193
4209
4210
224
4203
4208
4207
126
115
4204
4192
4012
71
114
4205
4206
4143
239
247
233
40
41
240
241
39
F. 9
VILLALFONSINA

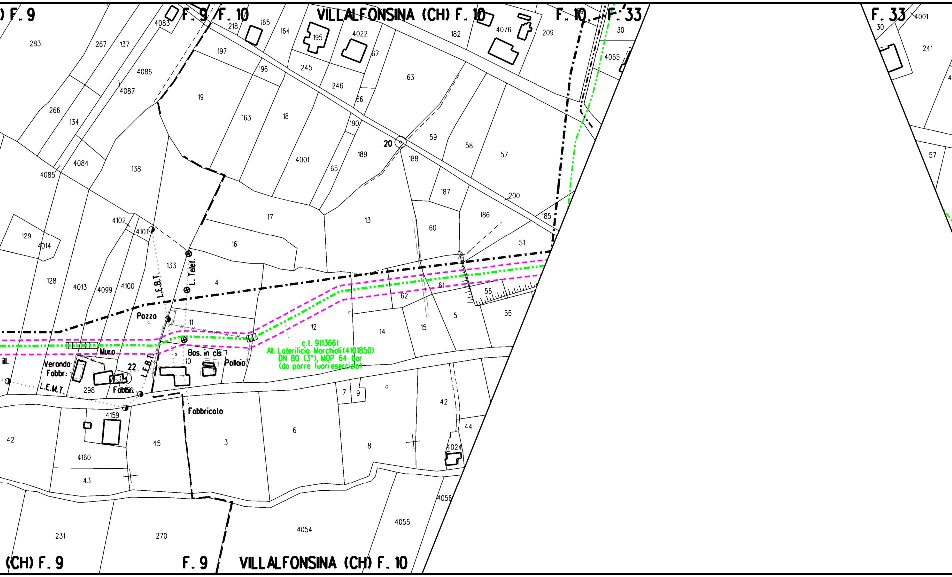
F. 9
F. 9 / F. 10
VILLALFONSINA (CH) F. 10
F. 10 / F. 33
F. 33
(CH) F. 9
F. 9
VILLALFONSINA (CH) F. 10
20
22
Pozzo
L.E.B.T.
L. Telef.
Muro
Veranda
Fabbr.
L.E.M.T.
Fabbr.
Bas. in cls
Pollaio
Fabbricato
c.t. 9113661
All. Laterificio Marchioli (4101850)
DN 80 (3"), MOP 64 bar
(da porre fuoriesercizio)
283
267
137
4083
218
165
164
195
4022
67
182
4076
209
30
4001
241
4055
197
196
245
246
63
4086
4087
19
163
18
66
266
134
190
59
58
57
20
189
188
4001
65
4084
138
4085
187
200
186
185
17
13
60
51
129
4014
4102
4101
16
133
4
128
4013
4099
4100
61
62
56
55
12
11
14
15
5
10
298
7
9
4159
42
42
45
3
6
8
44
4024
4160
43
4056
4055
231
270
4054

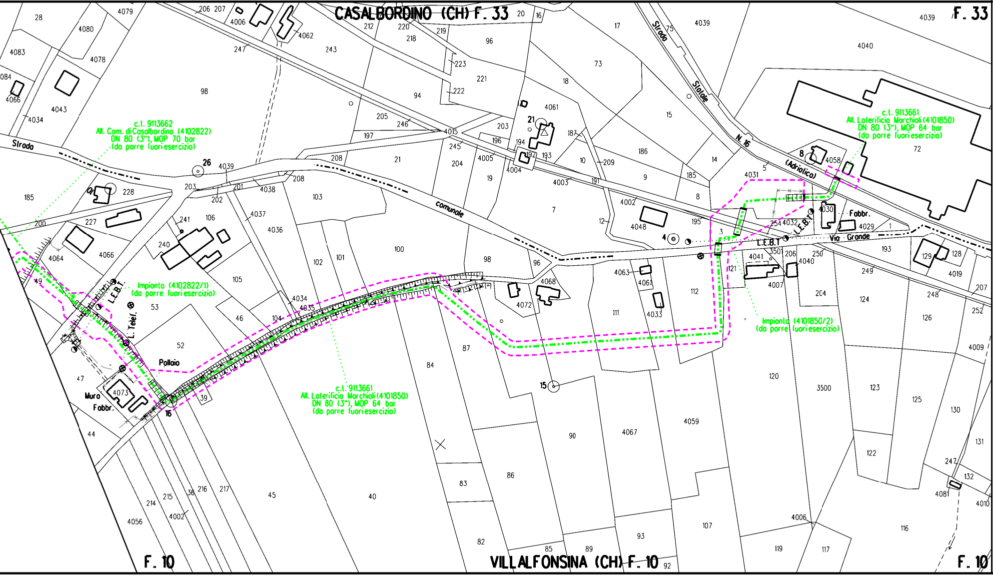
CASALBORDINO (CH) F. 33
F. 33
c.t. 9113662
All. Com. di Casalbordino (4102822)
DN 80 (3"), MOP 70 bar
(da porre fuori esercizio)
c.t. 9113661
All. Laterificio Marchiol i (4101850)
DN 80 (3"), MOP 64 bar
(da porre fuori esercizio)
Impianto (4102822/1)
(da porre fuori esercizio)
c.t. 9113661
All. Laterificio Marchioli (4101850)
DN 80 (3"), MOP 64 bar
(da porre fuori esercizio)
Impianto (4101850/2)
(da porre fuori esercizio)
Strada
comunale
Strada
Statale
N. 16
(Adriatica)
Via Grande
L.E.B.T.
L. Telef.
Pollaio
Muro
Fabbr.
Fabbr.
26
21
8
4
15
16
F. 10
VILLALFONSINA (CH) F. 10
F. 10

LEGENDA

- Condotta da dismettere
- Condotta in tubo di protezione
- Condotta in cunicolo
- Protezione meccanica generica
- Appesantimento in gunite
- Aree di occupazione temporanea

VEGETAZIONE REALE

- 🟪 Boschi di roverella
- 🟧 Filari arborei
- 🟦 Boschi ripariali

TIPOLOGIA RIPRISTINO

- 🟩 TIPO A: Querceti a *Quercus pubescens* prevalente
- 🟦 TIPO B: Boschi ripariali
- ▨ Inerbimento
- 🟪 Mascheramento impianti e punti di linea

Nota: Fogli Catastali aggiornati a Marzo 2021

Il presente disegno e' di proprieta' aziendale - La societa' tutelera' i propri diritti a termine di legge.

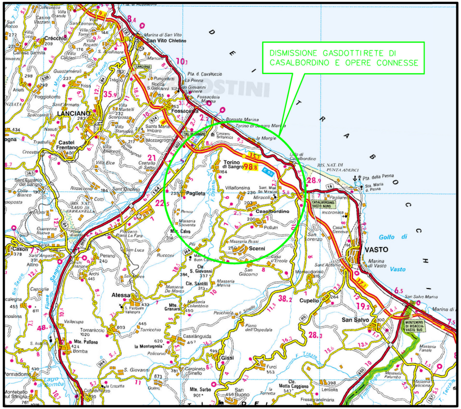
DISMISSIONE GASDOTTI RETE DI CASALBORDINO E OPERE CONNESSE
LANCIANO
Fossacesia
Torino di Sangro
Paglieta
Villalfonsina
Casalbordino
Scerni
Atessa
VASTO
San Salvo
Cupello
Golfo di Vasto

COROGRAFIA Scala 1:250.000

FERRINI FRANCESCO
2024.04.15 15:51:16
CN=FERRINI FRANCESCO
C=IT
2.5.4.4=FERRINI
2.5.4.42=FRANCESCO
RSA/2048 bits

Nei Comuni di Torino di Sangro, Villalfonsina, Casalbordino.

Rev.	DATA	DESCRIZIONE	ELABORATO	VERIFICATO	APPROVATO
1	29/07/2022	EMISSIONE PER PERMESSI – A.U.	V.PELLICCIA	F.VITALI	G. CICCARELLI
0	15/06/2022	EMISSIONE PER COMMENTI	V.PELLICCIA	F.VITALI	G. CICCARELLI

PROGETTISTA

techfem

Rif. TFM: 011-PJM4-013-93-DB-13E-9325

COMMESSA NR/20400

UNITA' 93

Met. (4101850) All. Laterificio Marchioli
DN 80 (3"), MOP 70 bar

PLANIMETRIA CATASTALE OPERE IN DISMISSIONE CON INDIVIDUAZIONE DELLE TIPOLOGIE FORESTALI E RIPRISTINI VEGETAZIONALI

DIS. N. RIM–TIPFF2000–93025

REVISIONE 1

FG. 1 DI 1

SCALA 1:2000