DATI TECNICI FUNZIONALI	VEGETAZIONE REALE		
	TIPOLOGIA FORESTALE E METODOLOGIA DI RIPRISTINO (Rif. N.Scheda documento MI-VEG-90037)		
	SUPERFICIE TOTALE DA RIPRISTINARE (m²)	93m²	61m²
	NUMERO RIFERIMENTO SCHEDA (Rif. N.Scheda documento MI-VEG-90037)	11	12
	INERBIMENTO (Rif. N.Scheda documento MI-VEG-90036)		
	SUPERFICIE TOTALE DA INERBIRE (m²)	93m²	61m²
	NUMERO RIFERIMENTO SCHEDA (Rif. N.Scheda documento MI-VEG-90036)	10	11
	CONFINI AMMINISTRATIVI		

DATI CARATTERISTICI

DATI DI COSTRUZIONE

PRESSIONE MASSIMA DI ESERCIZIO (MOP) 70.0 bar

DATI GENERALI

DN 80 SP 3.58 (UNI-EN) 1275.00 m

FASE EMISSIONE Permessi

PLANIMETRIA 1:2000

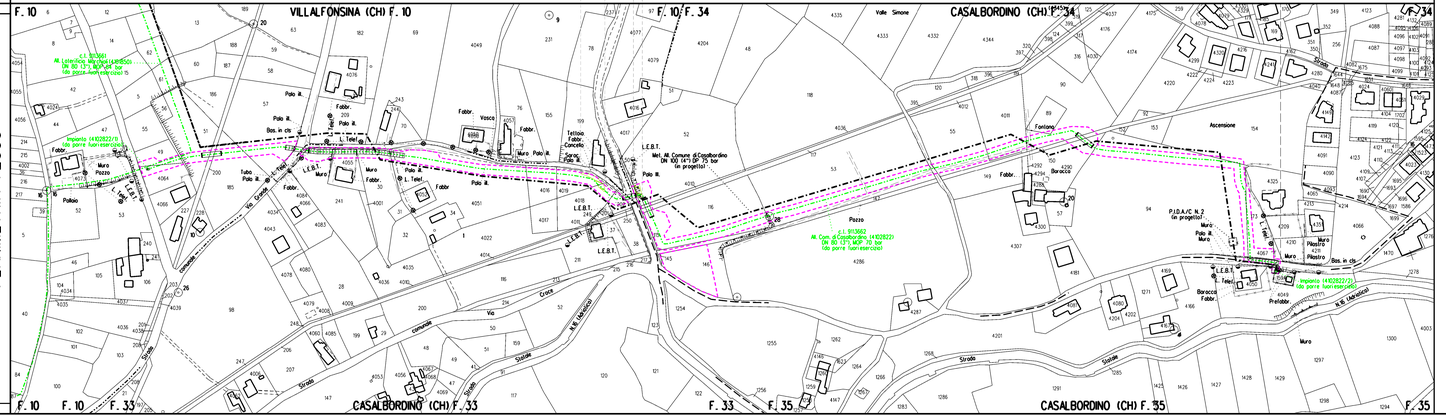

CONFINI AMMINISTRATIVI

LEGENDA

- Condotto da dismettere
- Condotto in tubo di protezione
- Condotto in cunicolo
- Protezione meccanica generica
- Appesantimento in gunite
- Aree di occupazione temporanea

VEGETAZIONE REALE

- Boschi di roverella
- Filari arborei
- Boschi ripariali

TIPOLOGIA RIPRISTINO

- TIPO A: Querceti a *Quercus pubescens* prevalente
- TIPO B: Boschi ripariali
- Inerbimento
- Mascheramento impianti e punti di linea

Nota: Fogli Catastali aggiornati a Marzo 2021

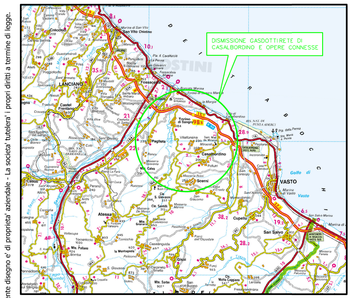

COROGRAFIA Scala 1:250.000

Il presente disegno e' di proprieta' aziendale - La società tutelerà i propri diritti a termine di legge.

Nei Comuni di VILLALFONSINA, CASALBORDINO

Rev.	DATA	DESCRIZIONE	ELABORATO	VERIFICATO	APPROVATO
1	29/07/2022	EMISSIONE PER PERMESSI - A.U.	V.PELLICCIA	F.VITALI	G.OCCARELLI
0	15/06/2022	EMISSIONE PER COMMENTI	V.PELLICCIA	F.VITALI	G.OCCARELLI

PROGETTISTA: techfem RI TPM 011-FJMI-03-96-08-65-9605

COMMESSA: NR/24400

UNITA': 96

Met. (4102822) All. Comune di Casalbordino DN 80 (3"), MOP 70 bar

DIS. N.: RIM-TIPFF2000-96025

REVISIONE: 1

FG. 1 DI 1

SCALA: 1:2000

PLANIMETRIA CATASTALE OPERE IN DISMISSIONE CON INDIVIDUAZIONE DELLE TIPOLOGIE FORESTALI E RIPRISTINI VEGETAZIONALI