
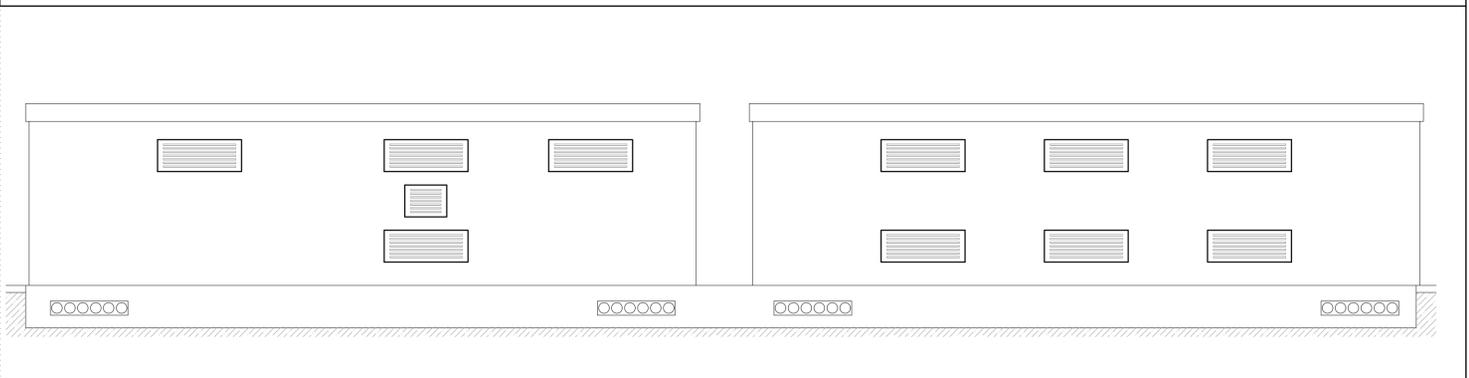




PROSPETTO FRONTALE

PROSPETTO RETRO

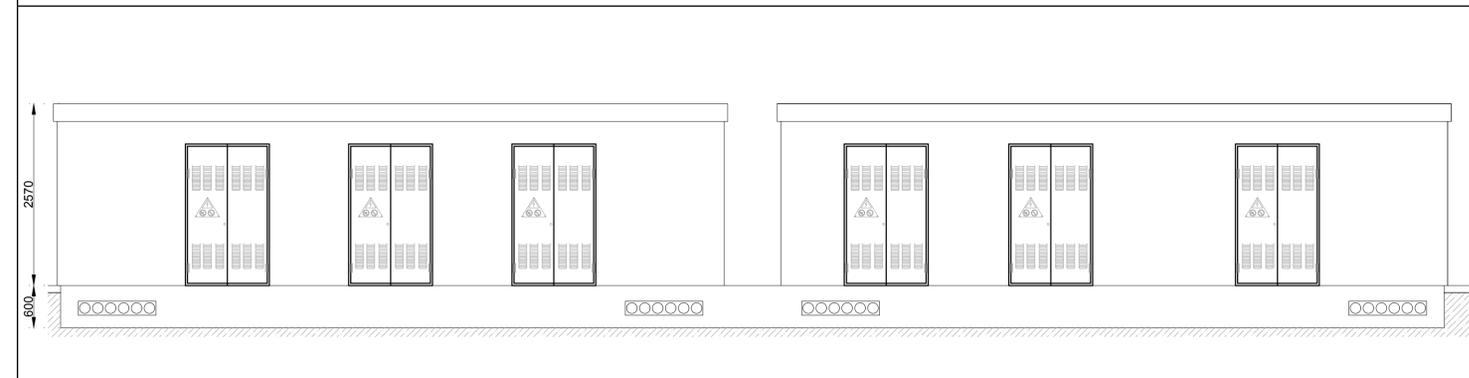


PIANTA CABINE ELETTRICHE PREFABBRICATE SCALA 1:50

PLATEA DI FONDAZIONE SCALA 1:50

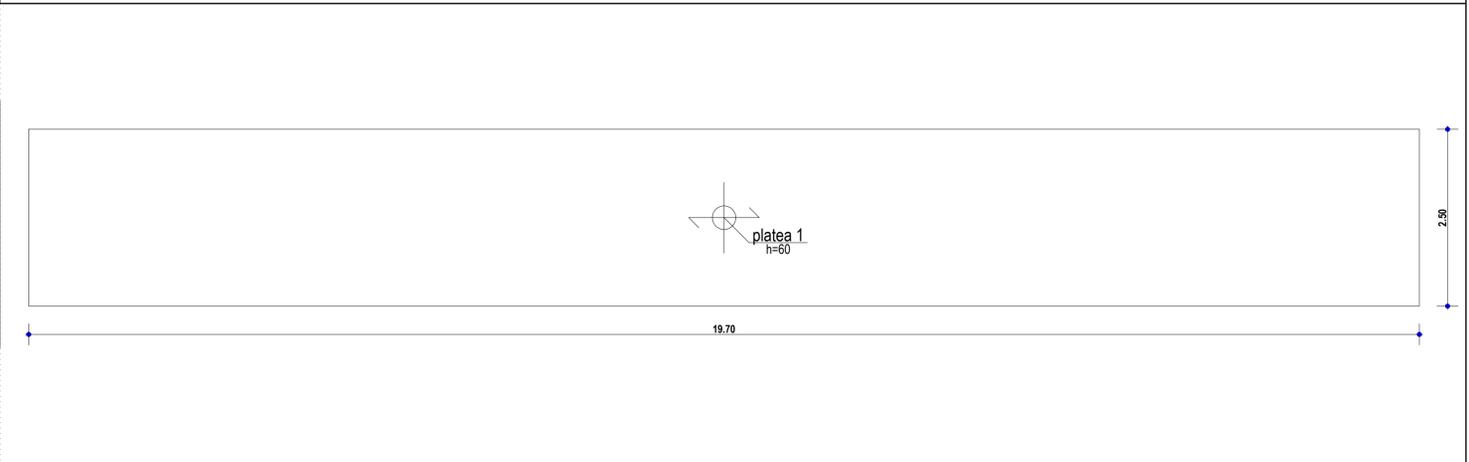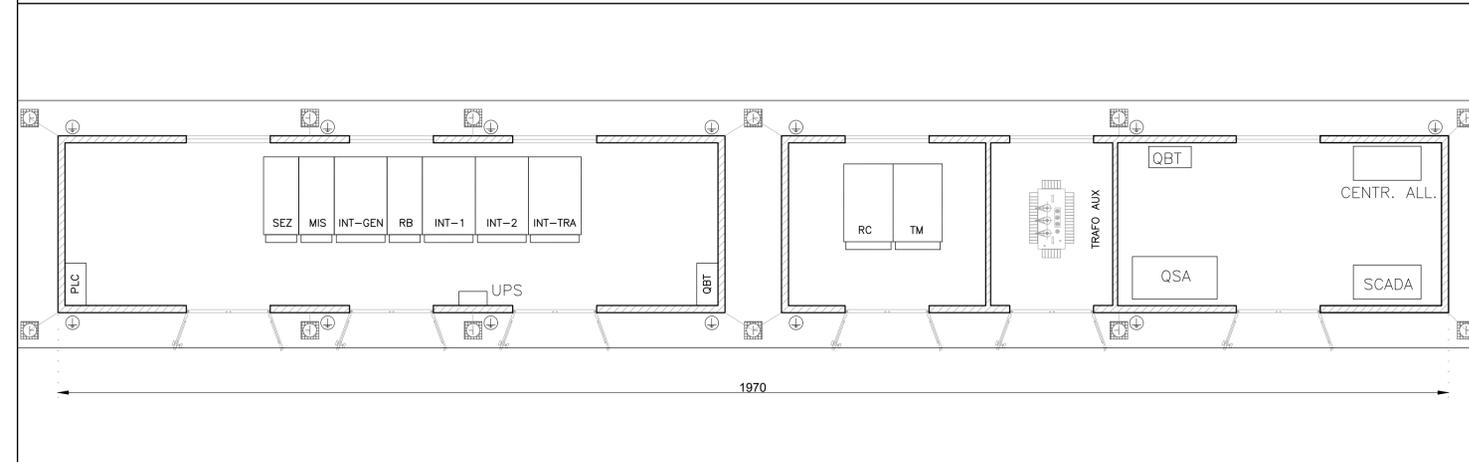

ARMATURA DELLA PLATEA DI FONDAZIONE SCALA 1:50

PRESCRIZIONI

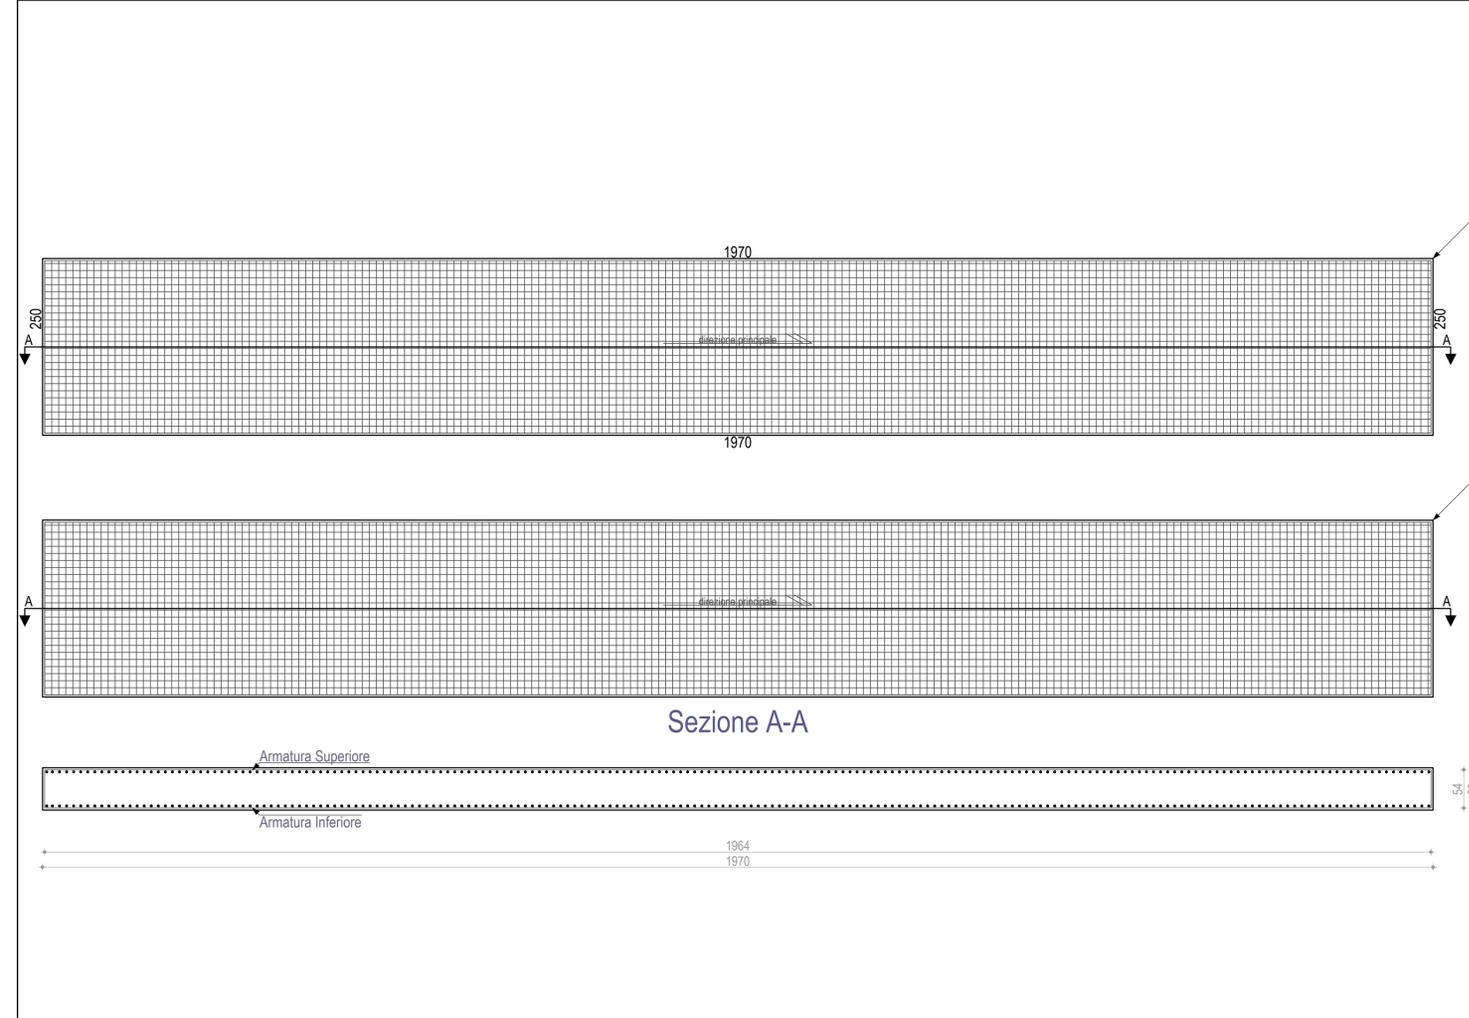

NOTE:

- LE MISURE SONO ESPRESSE IN CM SALVO DOVE DIVERSAMENTE INDICATO.
- LE DIMENSIONI DEI FERRI SONO RIFERITE AL LORO INGOMBRO ESTERNO
- GLI ANGOLI DI SAGOMATURA DEI FERRI SONO DI 90° SALVO DIVERSA INDICAZIONE.
- PER L'ORIENTAMENTO DELLA FONDAZIONE VEDERE PIANTE OPERE CIVILI

MODALITA' DI ESECUZIONE E POSA IN OPERA DELLE ARMATURE
(salvo diverse esplicite disposizioni)

PIEGATURE: devono essere effettuate a freddo, secondo lo schema illustrato:
a=risvolto ortogonale disegno

Ø (mm)	6	8	10	12	14	16	18	20	22	24	25	26	30
R (mm)	12	16	20	24	56	64	72	100	110	144	150	156	180

<p>PRESCRIZIONI SUI MATERIALI:</p> <p>CALCESTRUZZO per SOTTOFONDAZIONI: Classe C12/15 fck=15 MPa; ftk=12MPa Classe di esposizione XD Classe di consistenza S3</p> <p>CALCESTRUZZO per FONDAZIONI: Classe C25/30 fck=25 MPa; ftk=25MPa Classe di esposizione XC4 Classe di consistenza S4</p> <p>ACCIAIO per opere in C.A.: B450C; f_{yk}550Np1 ad aderenza migliorata</p> <p>PARTICOLARE PIEGATURE FERRI LONGITUDINALI R=60</p>	<p>PRESCRIZIONI D'ESECUZIONE DELLE OPERE:</p> <p>COPRIFERRO MINIMO: Struttura in ELEVAZIONE Staffe: 2.0cm-Armatura longitudinale:3.0cm Struttura di FONDAZIONE Staffe: 4.0cm - Armatura longitudinale:5.0cm</p> <p>LUNGHEZZA DI SOVRAPPOSIZIONE BARRE, dove non diversamente specificato s=960</p> <p>LUNGHEZZA DI SOVRAPPOSIZIONE RETE, 2 maglie minimo</p> <p>Prevedere per tutti gli spigoli dei getti in c.a. la posa dei parasigilli Vibrare adeguatamente il getto mediante appositi AGH</p> <p>PARTICOLARE PIEGATURE STAFFE E GANCI R=45</p> <p>Tutti i prodotti da costruzione dovranno essere dotati di marchio C.E. e essere conformi alle relative norme europee</p>
--	--

REGIONE LAZIO

Provincia di Viterbo (VT)

COMUNE DI CELLERE

2	EMISSIONE PER ENTI ESTERNI	29/04/24	FURNARI G.	LO PRESTI I.	DENARO D.
1	EMISSIONE PER ENTI ESTERNI	25/11/21	FURNARI G.	FURNO C.	INASTASI A.
0	EMISSIONE PER COMMENTI	05/11/21	FURNARI G.	FURNO C.	INASTASI A.

REV: DESCRIZIONE DATA REDATTO CONTROL APPROV.

Committente: **IBERDROLA RENEWABLES ITALIA S.p.A.**

Sede legale in Piazzale dell'Industria, 40, 00144, Roma
Partita I.V.A. 06977481008 - PEC: iberdrolarenovablesitalia@pec.it

Società di Progettazione: **Antex group** INGEGNERIA & INNOVAZIONE

Via Janica, 16 - Loc. Belvedere - 96100 Siracusa (SR) Tel. 0931.1663409
web: www.antexgroup.it e-mail: info@antexgroup.it

Progettato/Resp. Tecnico: **Dott. Ing. Antonino Signorello**
Ordine degli Ingegneri della Provincia di Catania n° 6105 sez. A

IMPIANTO FOTOVOLTAICO "CELLERE"

Tavola: **STRUTTURA FONDAZIONE CABINE DI CENTRALE**

Scala: 1:200	Nome DIS./FILE: C21006S05-PD-EC-03-02	Allegato: 1/1	F.to: A1	Livello: DEFINITIVO
--------------	---------------------------------------	---------------	----------	----------------------------

Il presente documento è di proprietà della ANTEX GROUP srl.
E' vietata la comunicazione a terzi o la riproduzione senza il preventivo permesso scritto della suddetta. La società tutela i propri diritti a rigore di Legge.