PROSPETTO FRONTALE




PROSPETTO RETRO

SEZIONE A-A' SALA QUADRI SCALA 1:25




PIANTA SCALA 1:100

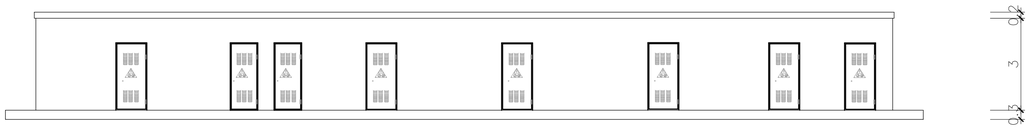


PROSPETTO SX 1:100

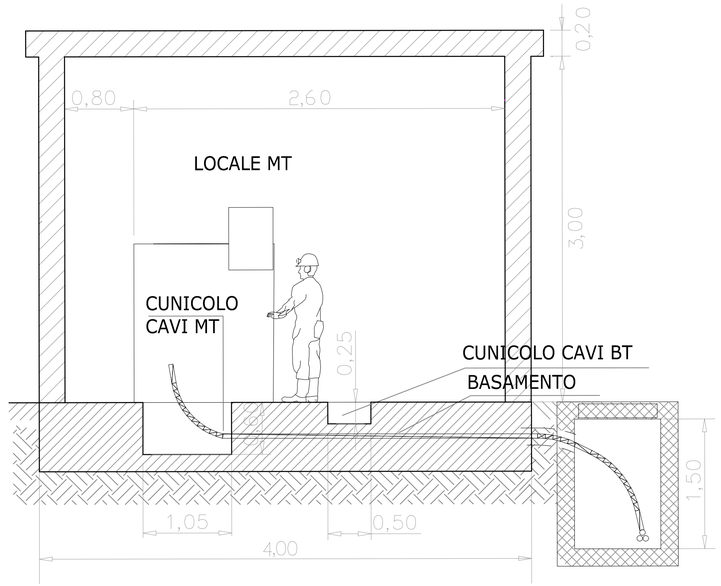


PROSPETTO DX 1:50

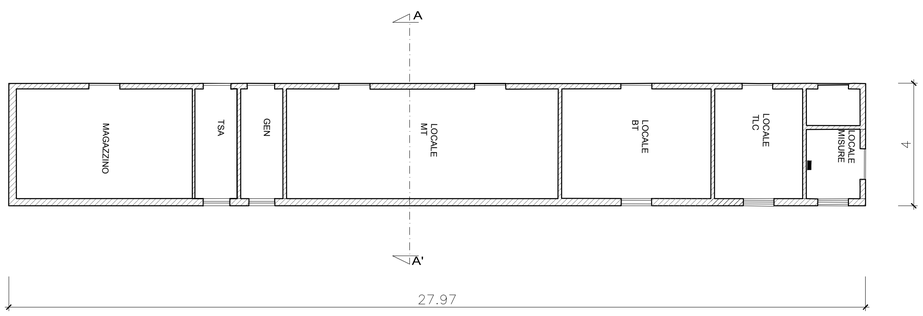


# *R E G I O N E  LAZIO*

*Provincia di Viterbo (VT)*
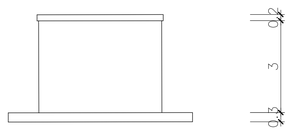
## *COMUNE DI CELLERE*

| REV: | DESCRIZIONE | DATA | REDATTO | CONTROL. | APPROV. |
|---|---|---|---|---|---|
| 2 | EMISSIONE PER ENTI ESTERNI | 29/04/24 | FURNARI G. | LO PRESTI I. | DENARO D. |
| 1 | EMISSIONE PER ENTI ESTERNI | 25/11/21 | FURNARI G. | FURNO C. | NASTASI A. |
| 0 | EMISSIONE PER COMMENTI | 05/11/21 | FURNARI G. | FURNO C. | NASTASI A. |

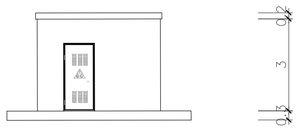Committente:

IBERDROLA RENOVABLES ITALIA S.p.A.

Sede legale in Piazzale dell'Industria, 40, 00144, Roma
Partita I.V.A. 06977481008 – PEC: iberdrolarenovablesitalia@pec.it

IBERDROLA

INGEGNERIA & INNOVAZIONE

Società di Progettazione:

Antex group

Via Jonica, 16 – Loc. Belvedere – 96100 Siracusa (SR) Tel. 0931.1663409
web: www.antexgroup.it e-mail: info@antexgroup.it

Progetto:

IMPIANTO FOTOVOLTAICO "CELLERE"

Progettista/Resp. Tecnico:

Dott. Ing. Antonino Signorello
Ordine degli Ingegneri
della Provincia di Catania
n° 6105 sez. A

ANTONINO SIGNORELLO
09.05.2024 15:02:16
GMT+00:00

Tavola:

ELABORATO GRAFICO ARCHITETTONICO CABINA SSE

| Scala: | Nome DIS./FILE: | Allegato: | F.to: | Livello: |
|---|---|---|---|---|
| 1:50 | C21006S05-PD-EC-04-02 | 1/1 | A1 | DEFINITIVO |

*Il presente documento è di proprietà della ANTEX GROUP srl.*
*E' vietata la comunicazione a terzi o la riproduzione senza il preventivo permesso scritto della suddetta. La società tutela i propri diritti a rigore di Legge.*

Firmato digitalmente da: Dottore Ingegnere Antonino Signorello
Organizzazione: Ordine degli Ingegneri della Provincia di Catania
Data: 09.05.2024 15:02:16 GMT+00:00