


Legenda

Canaletta di raccolta acque reflue in fase di cantiere

Pozzetto di ispezione

Legenda

- DN630** Diametro nominale tubazione
 Canaletta di raccolta
 Tubazione HDPE CRG SN8 Ø400
 Tubazione HDPE CRG SN8 Ø315
 Tubazione HDPE CRG SN8 Ø250
 Condotta impianto di irrigazione
 Pozzetto tipo 1
 Pozzetto tipo 2
 Pozzetto di ispezione

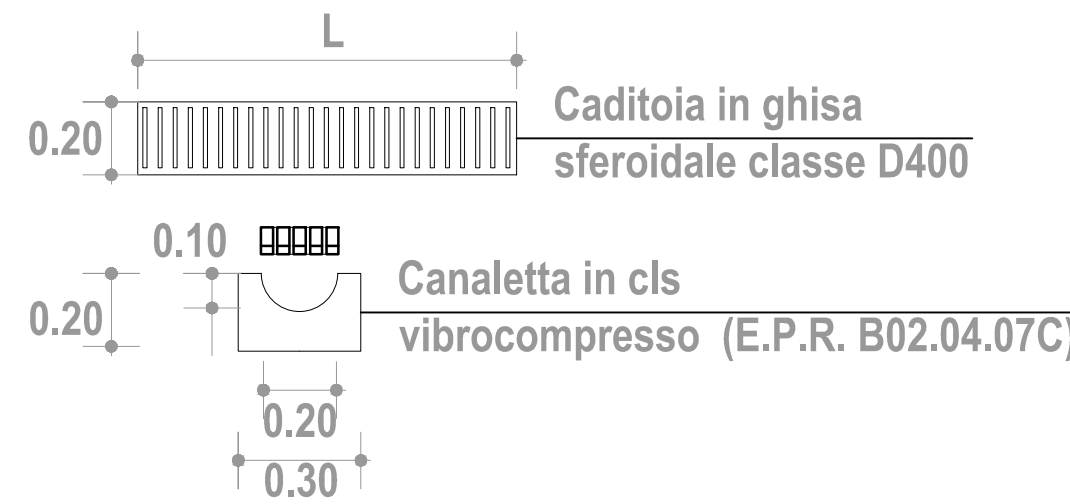


Pozzetti tipo 1 - tipo 2

scala 1:20

POZZETTO 50X50
TIPO 1


planimetria cadaitoia

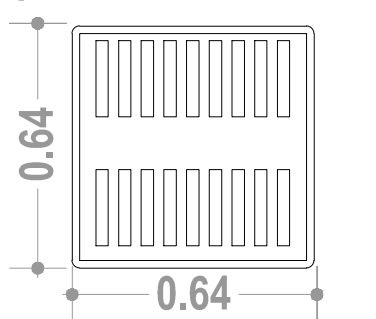


sezione cadaitoia




sezione pozzetto

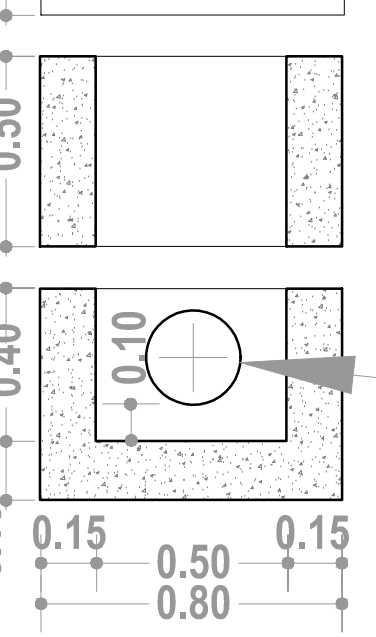

planimetria pozzetto

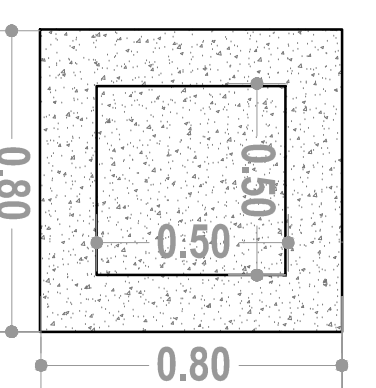


POZZETTO 80X80
TIPO 2

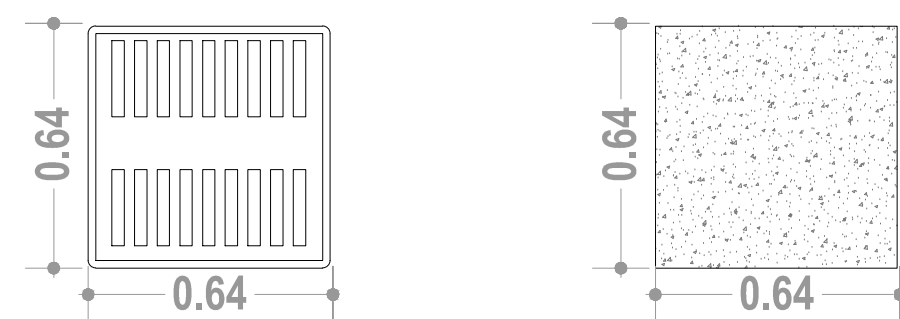

sezione pozzetto




planimetria pozzetto

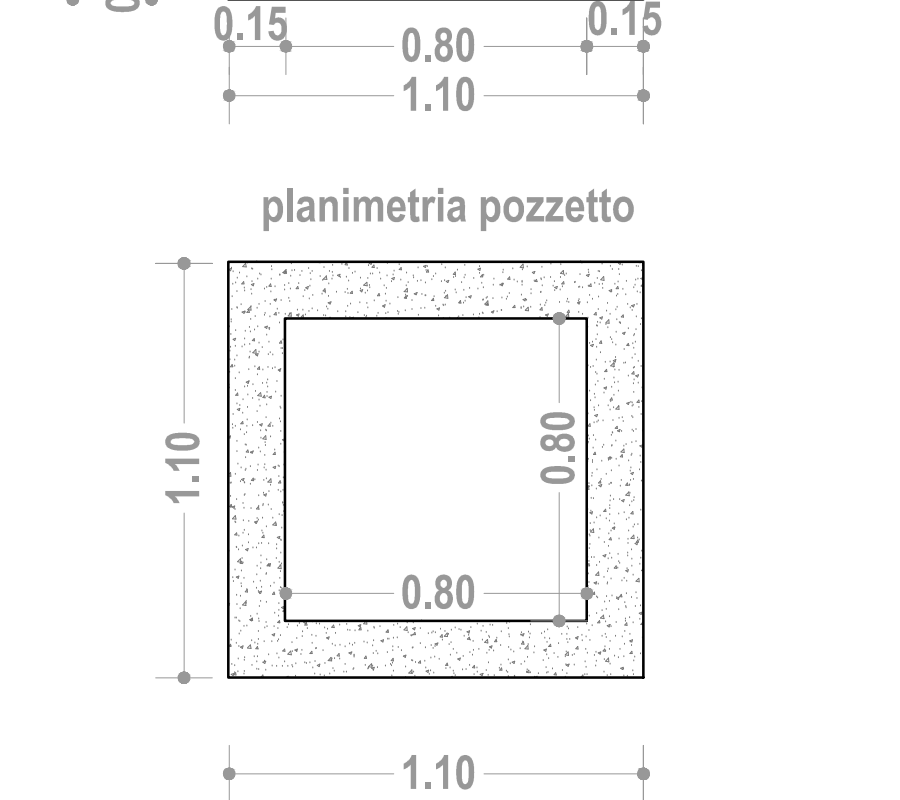

Sezione tipo sulla strada di accesso

scala 1:20


SEZIONE TIPO DI SCAVO PER CONDOTTE ACQUE
METEORICHE SULLA STRADA DI ACCESSO

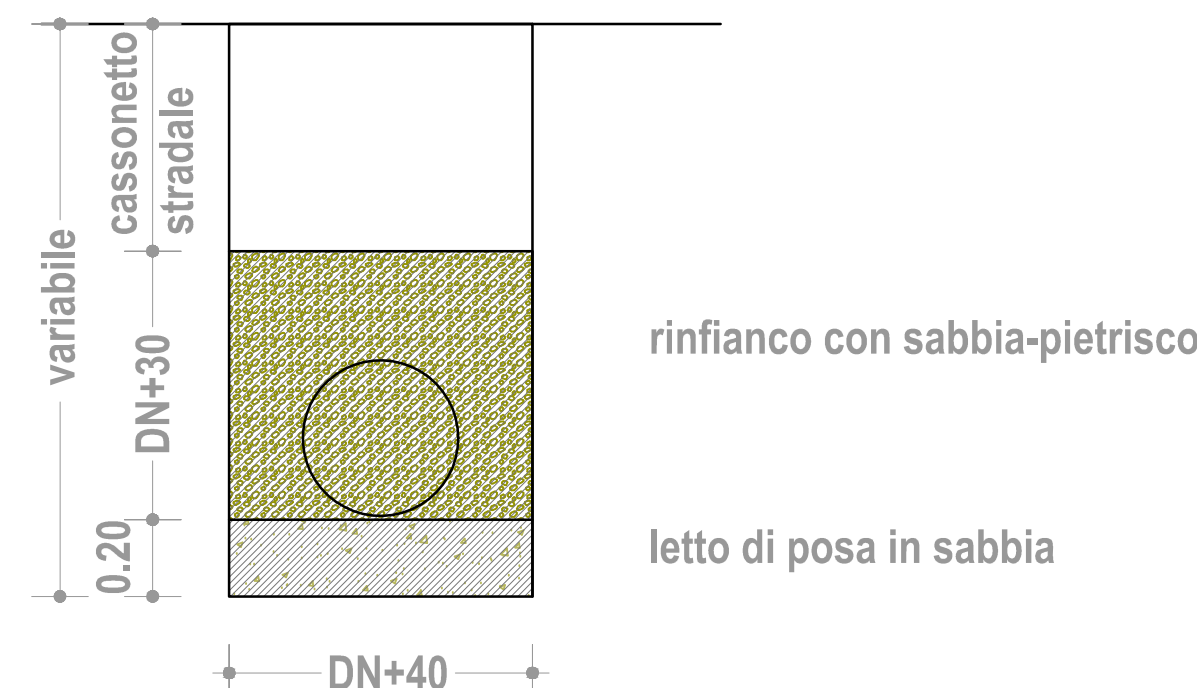

Sezione tipo all'interno della sottostazione

scala 1:20

SEZIONE TIPO DI SCAVO PER CONDOTTE ACQUE
METEORICHE ALL'INTERNO DELLA SOTTOSTAZIONE

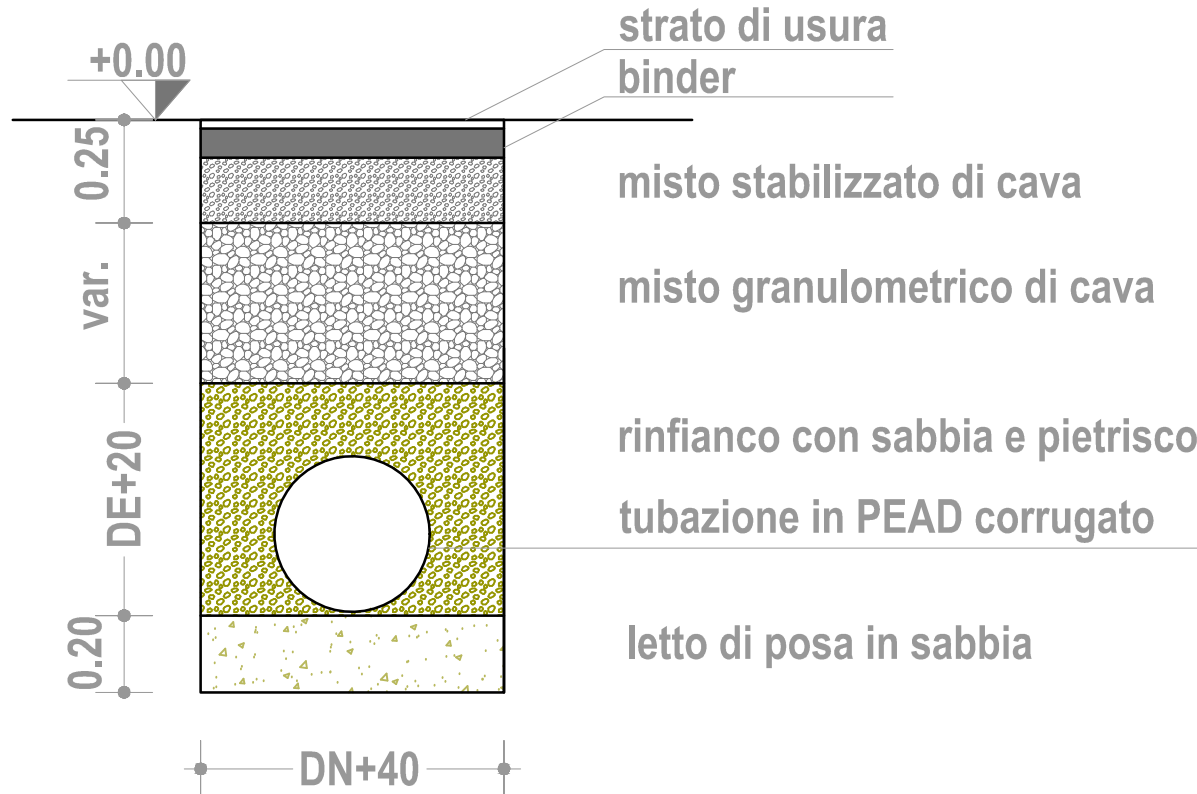


REGIONE LAZIO
Provincia di Viterbo (VT)

COMUNE DI CELLERE




2	EMISSIONE PER ENTI ESTERNI	29/04/24	FURNARI G.	LO PRESTI	LO DENARDI D.
1	EMISSIONE PER ENTI ESTERNI	25/11/21	FURNARI G.	FURNARI C.	MASTASI A.
0	EMISSIONE PER COMMENTI	05/11/21	FURNARI G.	FURNARI C.	MASTASI A.
REV.	DESCRIZIONE	DATA	REDATTO	CONTROL	APPROV.

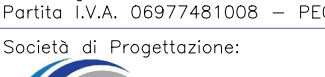Committente					
IBERDROLA RENEVABLES ITALIA S.p.A.					
Sede legale in P.zza dell'Industria, 40, 00144, Roma Partita I.V.A. 04977481008 - PEC: iberdro@renewableitaliadpcc.it					
Società di progettazione:					
					
Via Janina, 16 - Loc. Belvedere - 06100 Sirolo (SR) Tel. 0531.1563409 web: www.antexgroup.it e-mail: info@antexgroup.it					
Progettista/Progettista Tecnico					
Dott. Ing. Antonio Signorello Ordine degli Ingegneri della Provincia di Catania n° 6106 sez. A					
IMPIANTO FOTOVOLTAICO "CELLERE"					
Titolo:					
SMALTIMENTO DELLE ACQUE METEORICHE SSE IN FASE DI CANTIERE E DI ESERCIZIO					
Scala:	Nome GS/FILE:	Allegato:	F. Sc.	Livello:	
1:200-1:20	C21006505-PD-EC-06-02	1/1	AO	DEFINITIVO	
Il presente documento è di proprietà della ANTEx GROUP s.r.l. È vietata la comunicazione o l'uso o la riproduzione senza il permesso scritto della società. La società tutela i propri diritti a rigore di legge.					
				 	

Vasca di raccolta acque meteoriche in C.A.V. cm. 246x1170xh300

scala 1:50

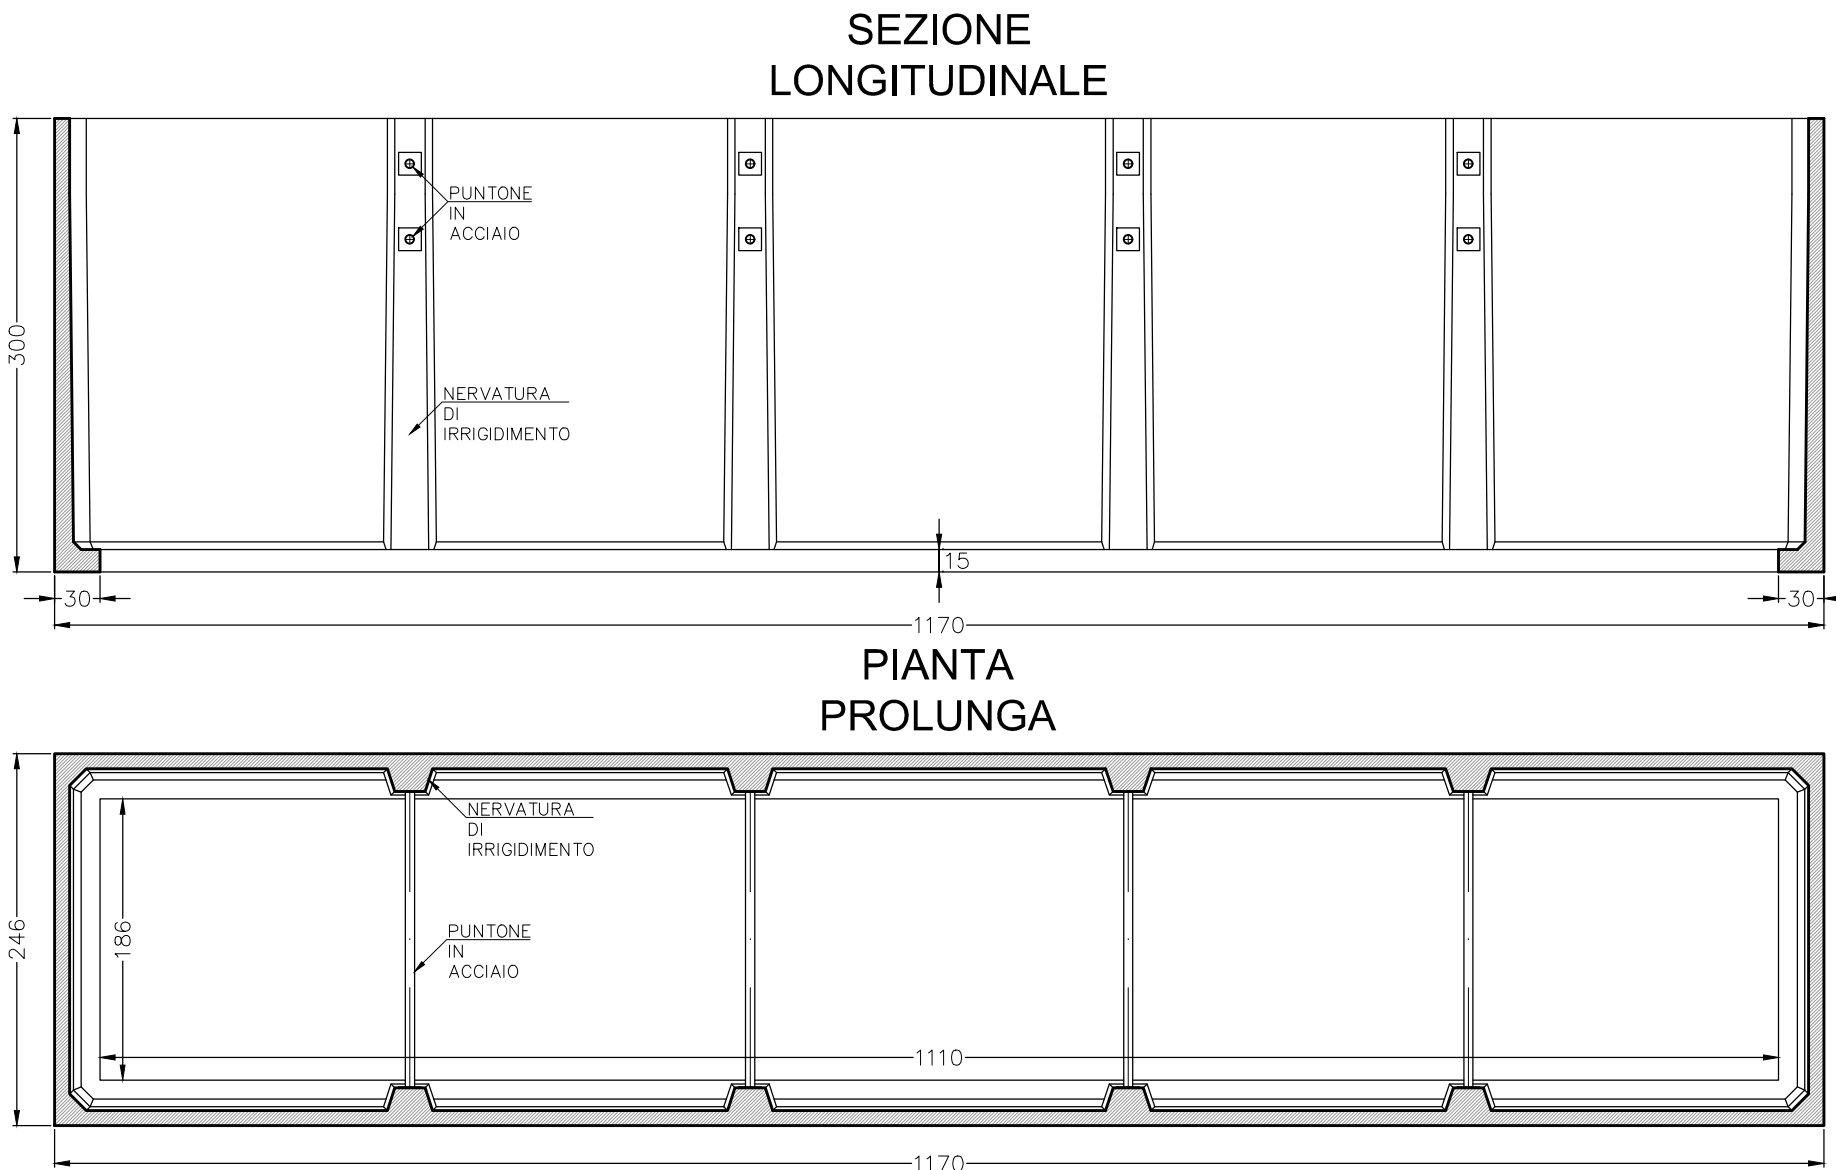

Prescrizioni

Il volume della vasca garantisce di contenere fino a 55mm di pioggia all'interno dell'area della Sotto Stazione Elettrica.

- La vasca verrà propinata da acque sporche nella fase di cantiere tramite una canaletta di raccolta delle acque meteoriche, realizzata in terra, che segue il perimetro interno della recinzione, la quale verrà collegata a un pozzetto di ispezione e poi alla vasca.
- La vasca dopo la fase di cantiere sarà svuotata delle acque che contengano sostanze nocive, essendo correttamente smaltite senza recare nessun danno ambientale, mentre la calanetta sarà rinterrata.
- Nella fase di Esercizio della SSE, la vasca di raccolta verrà collegata all'impianto di smaltimento delle acque meteoriche, essendo delle acque bianche, la riserva d'acqua potrà essere utilizzata come acqua di irrigazione delle siepi di mitigazione all'esterno delle mura di recinzione.