



LEGENDA

	OPERE IN DEMOLIZIONE
	OPERE IN COSTRUZIONE


SEZIONE 54
 altezza barriera variabile
 (max 6.13 sul p.f.)

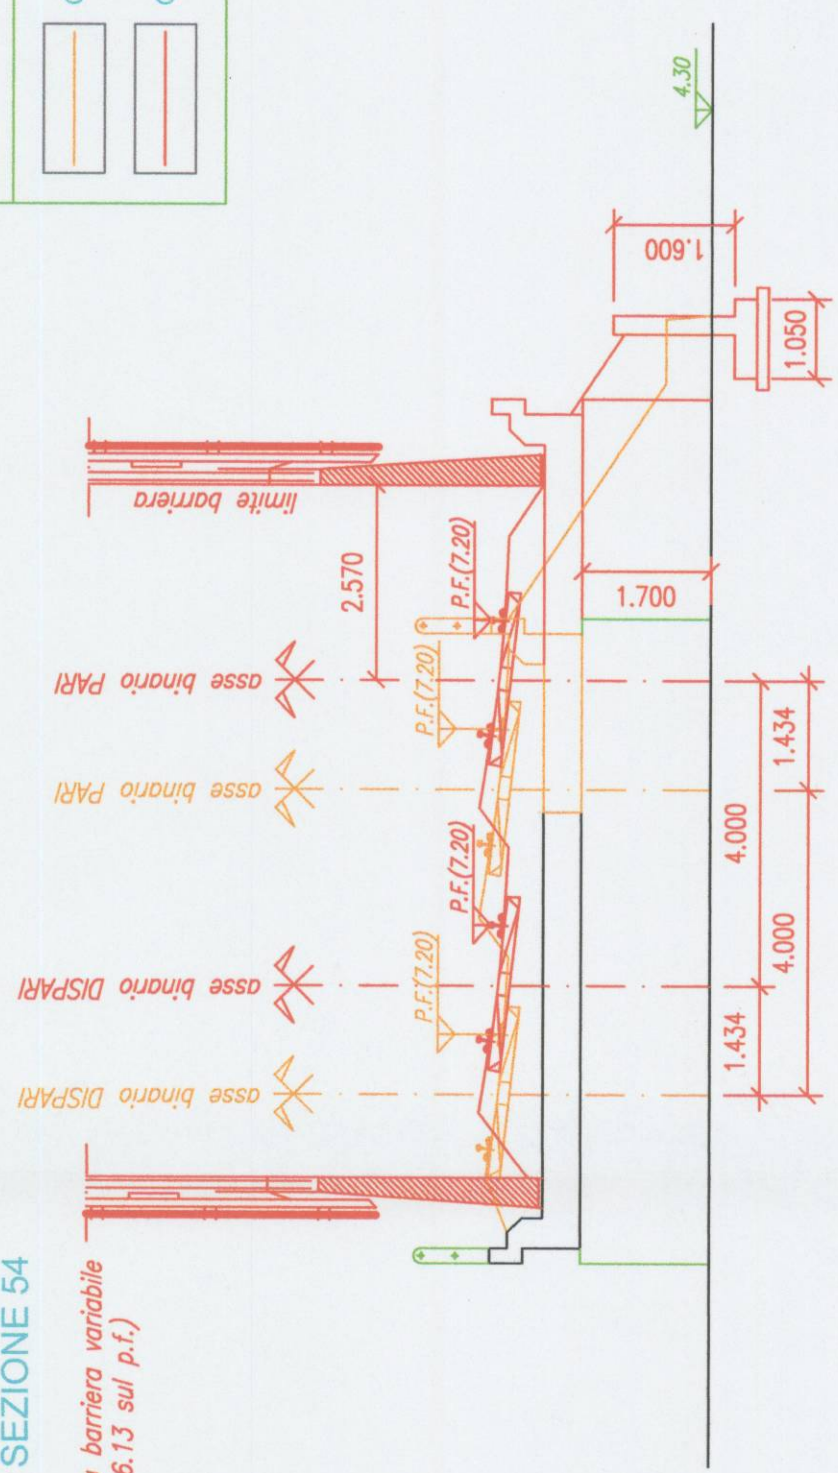


SEZIONE 50
 altezza barriera variabile
 (max 6.13 sul p.f.)

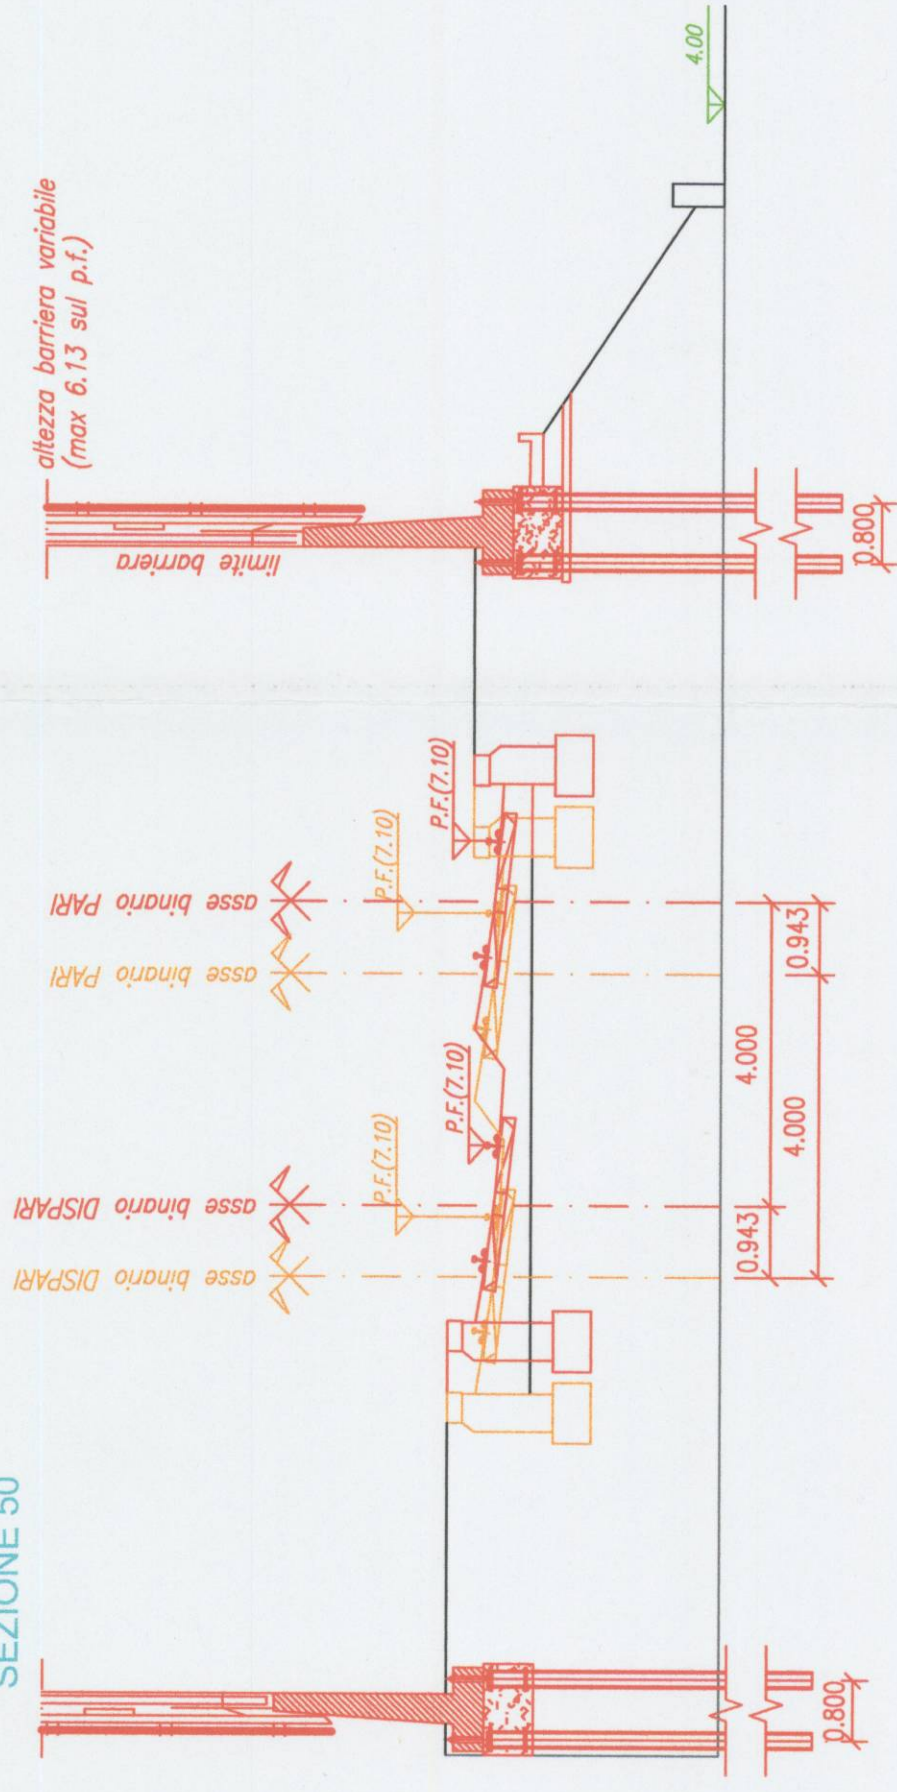

SEZIONE 60
 altezza barriera variabile
 (max 6.13 sul p.f.)

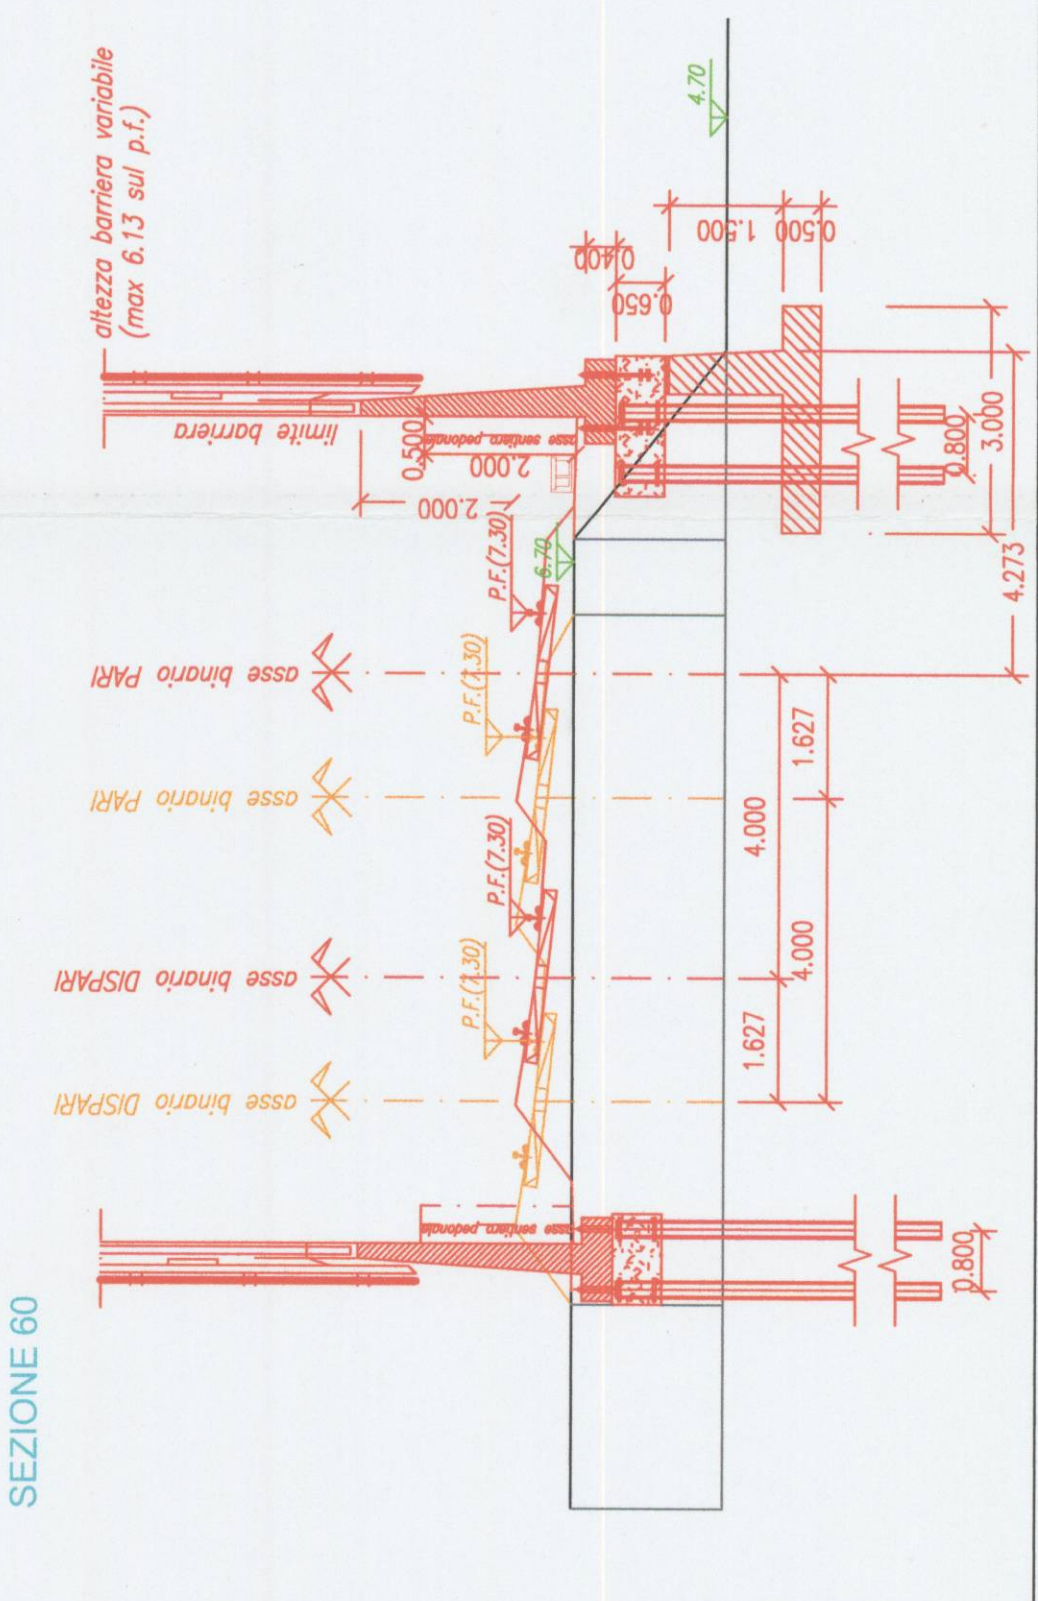

SEZIONE 70
 altezza barriera variabile
 (max 6.13 sul p.f.)

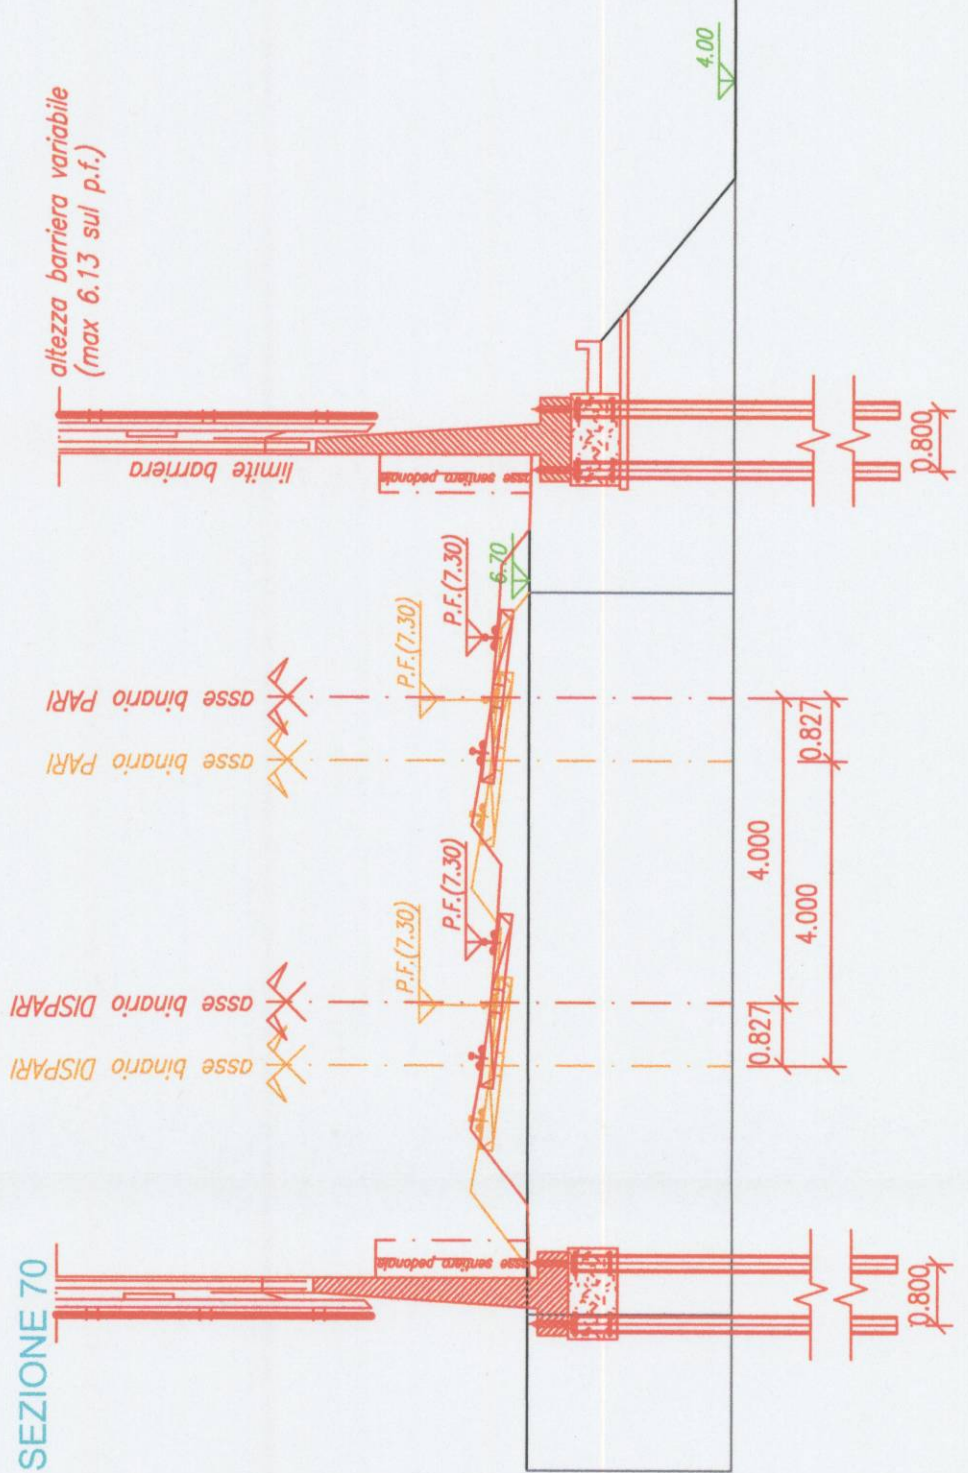

PROGETTAZIONE: RFI - DIREZIONE TERRITORIALE PRODUZIONE REGGIO CALABRIA
 S.O. INGEGNERIA E TECNOLOGIE

Asse Salerno - Reggio Calabria
 Velocizzazione delle Principali Linee (UPGRADING) interventi accessori
PROGETTO PRELIMINARE

SP02 CURVA 353
 LINEA BATTIPAGLIA - REGGIO CALABRIA - MODIFICA TRACCIATO CAMPIORA S.G.-LAMEZIA T.C.
 MODIFICA TRACCIATO BINARIO P - D KM 241+780 - 242+997

ELABORATO SEZIONI DI PROGETTO

SCALA: 1:100
 FOLIO: 1 DI 1

PROGETTO/ANNO	SOTTOPR.	LIVELLO	NOME DOC.	PROGR.OP.	FASE FUNZ.	NUMERAZ.
1689	S02	PP	T S R T	00	00	320

Revis.	Descrizione	Redatto	Data	Verificato	Data	Approvato	Data	Attualizzato	Data
		M. Riolo B. Scandone		A. Scappelliti		F. Lico		F. Roggiotta	

POSIZIONE ARCHIVIO: C 0 7 7

SEDE TECNICA: T R I 0 0 7 0

NUMERAZIONE: 30 APR. 2013

IL DIRETTORE TERR.LE PRODUZIONE
 Ing. Giuseppe Catalano