



LEGENDA	
	OPERE IN DEMOLIZIONE
	OPERE IN COSTRUZIONE

SEZIONE 16

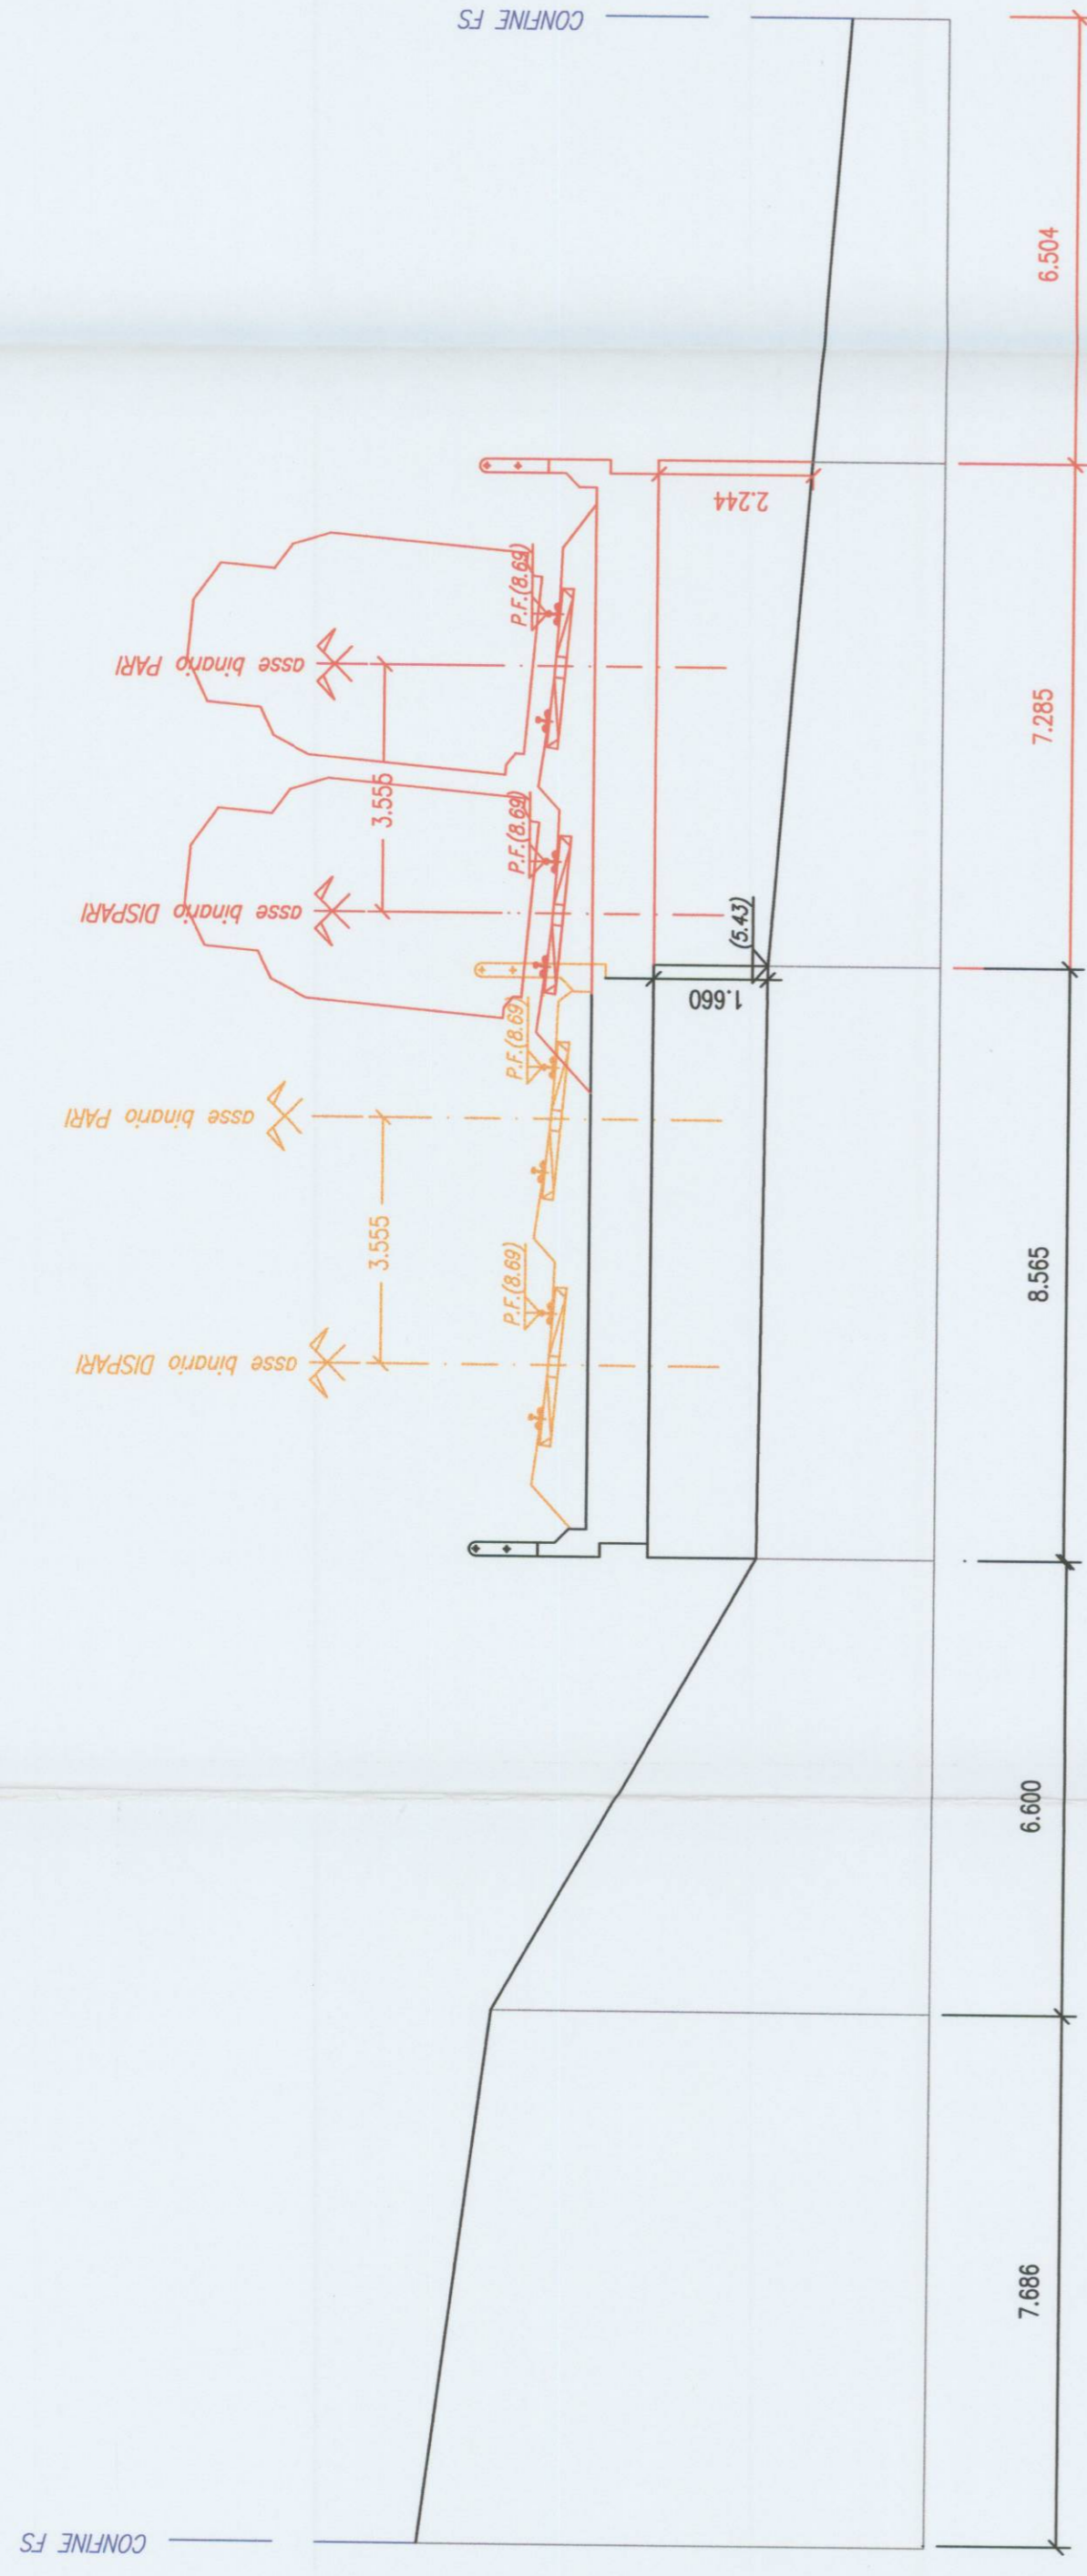

SEZIONE 38

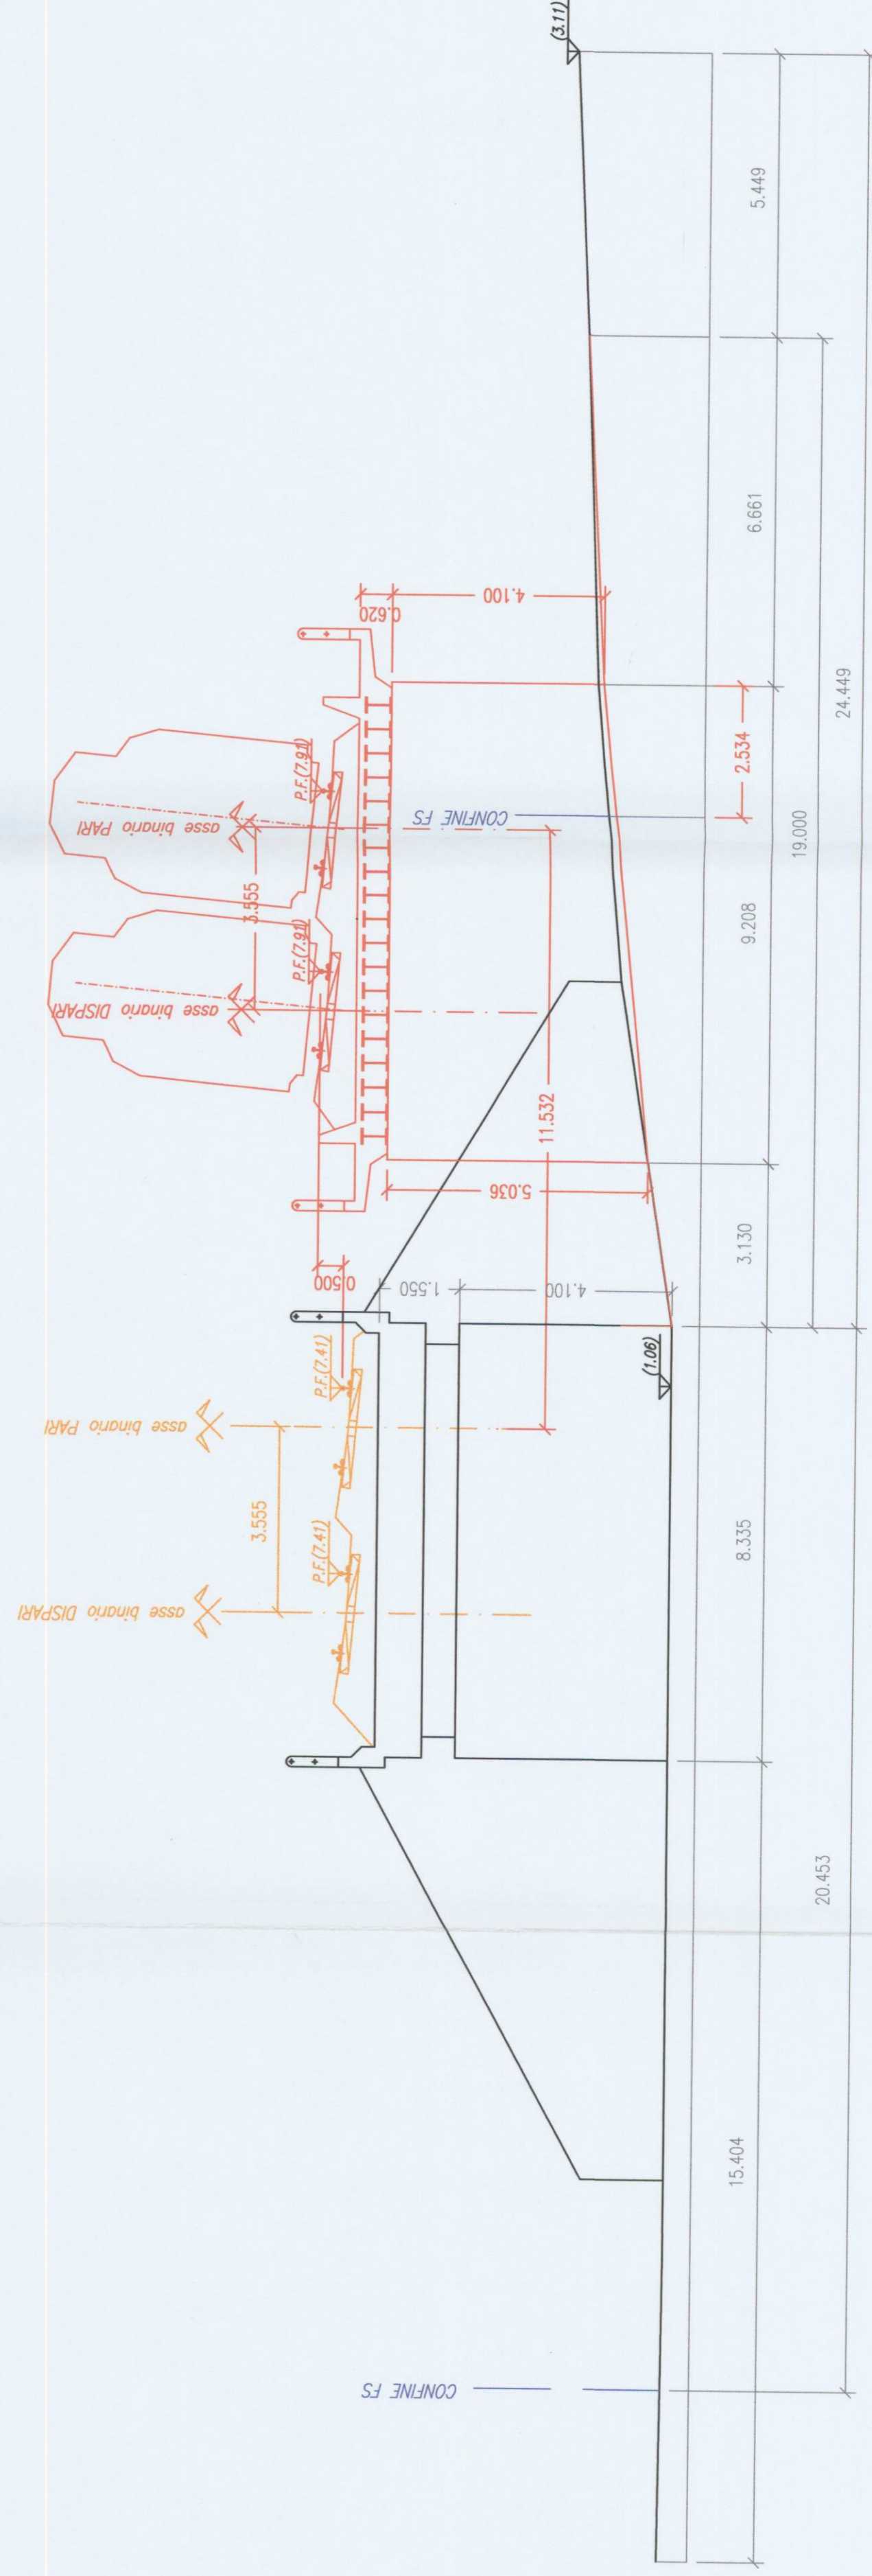

PROGETTAZIONE: RFI - DIREZIONE TERRITORIALE PRODUZIONE REGGIO CALABRIA  
S.O. INGEGNERIA E TECNOLOGIE

Asse Salerno - Reggio Calabria  
Velocizzazione delle Principali Linee (UPGRADING) interventi accessori  
**PROGETTO PRELIMINARE**

**SP02 CURVA 359**

LINEA BATTIPAGLIA - REGGIO CALABRIA, MODIFICA TRACCIATO CAMPIORA S.G. LAMEZIA T.C.  
MODIFICA TRACCIATO BINARIO P - D KM 246+172 - 248+831

ELABORATO SEZIONI DI PROGETTO

SCALA: 1:100  
FOGLIO: 1 di 1

PROGETTO/ANNO: 1689  
SOTTOPR.: S02  
LIVELLO: PP  
NOME DOC.: T S R T  
FASE FUNZ.: 00  
NUMERAZ.: 330

Rev.	Descrizione	Redatto	Verificato	Data	Approvato	Data	Alivato	Data
1		A. Fiore	A. Scappellato		F. Lico		F. Roggiato	
2		B. Sarno						

POSIZIONE ARCHIVIO: C077  
SEDE TECNICA: TIR070  
NUMERAZIONE: 30 APR 2013  
NOME DOC.: T S R T  
II DIRETTORE TERR. LE PRODUZIONE  
Ing. Giuseppe Cialdaro

File: N. Progressivo: Data: