

PROGETTAZIONE: RFI - DIREZIONE TERRITORIALE PRODUZIONE REGGIO CALABRIA
 S.O. INGEGNERIA E TECNOLOGIE

Asse Salerno - Reggio Calabria
 Velocizzazione delle Principali Linee (UPGRADING) interventi accessori
PROGETTO PRELIMINARE

SP02 CURVA 360
 LINEA BATTIPAGLIA - REGGIO CALABRIA: MODIFICA TRACCIATO CAMPORA S.G.-LAMEZIA T.C.
 MODIFICA TRACCIATO BINARIO P - D KM 247+514 - 248+037

ELABORATO
 SEZIONI DI PROGETTO
 SCALA: 1:100
 FOGLIO: 1 DI 1


PROGETTO/ANNO: 1689
 SOTTOPR.: S102
 LIVELLO: PP
 NOME DOC.: TSIRT
 PROG. OP.: 00
 FASE FUNZ.: 00
 NUMERAZ.: 340

Revis.	Descrizione	Redatto	Data	Verificato	Data	Approvato	Data	Aut. Data
		G. Donatucci		A. Scappelliti		F. Lico		F. Roggitta
	

POSIZIONE ARCHIVO: C077
 SEDE TECNICA: TR0070
 NUMERAZIONE: 30 APR 2013
 IL DIRETTORE TERRITORIALE PRODUZIONE
 Ing. Giuseppe Cataldo

File: N. Progressivo Elab.:

SEZIONE 20 - MASSIMO SPOSTAMENTO

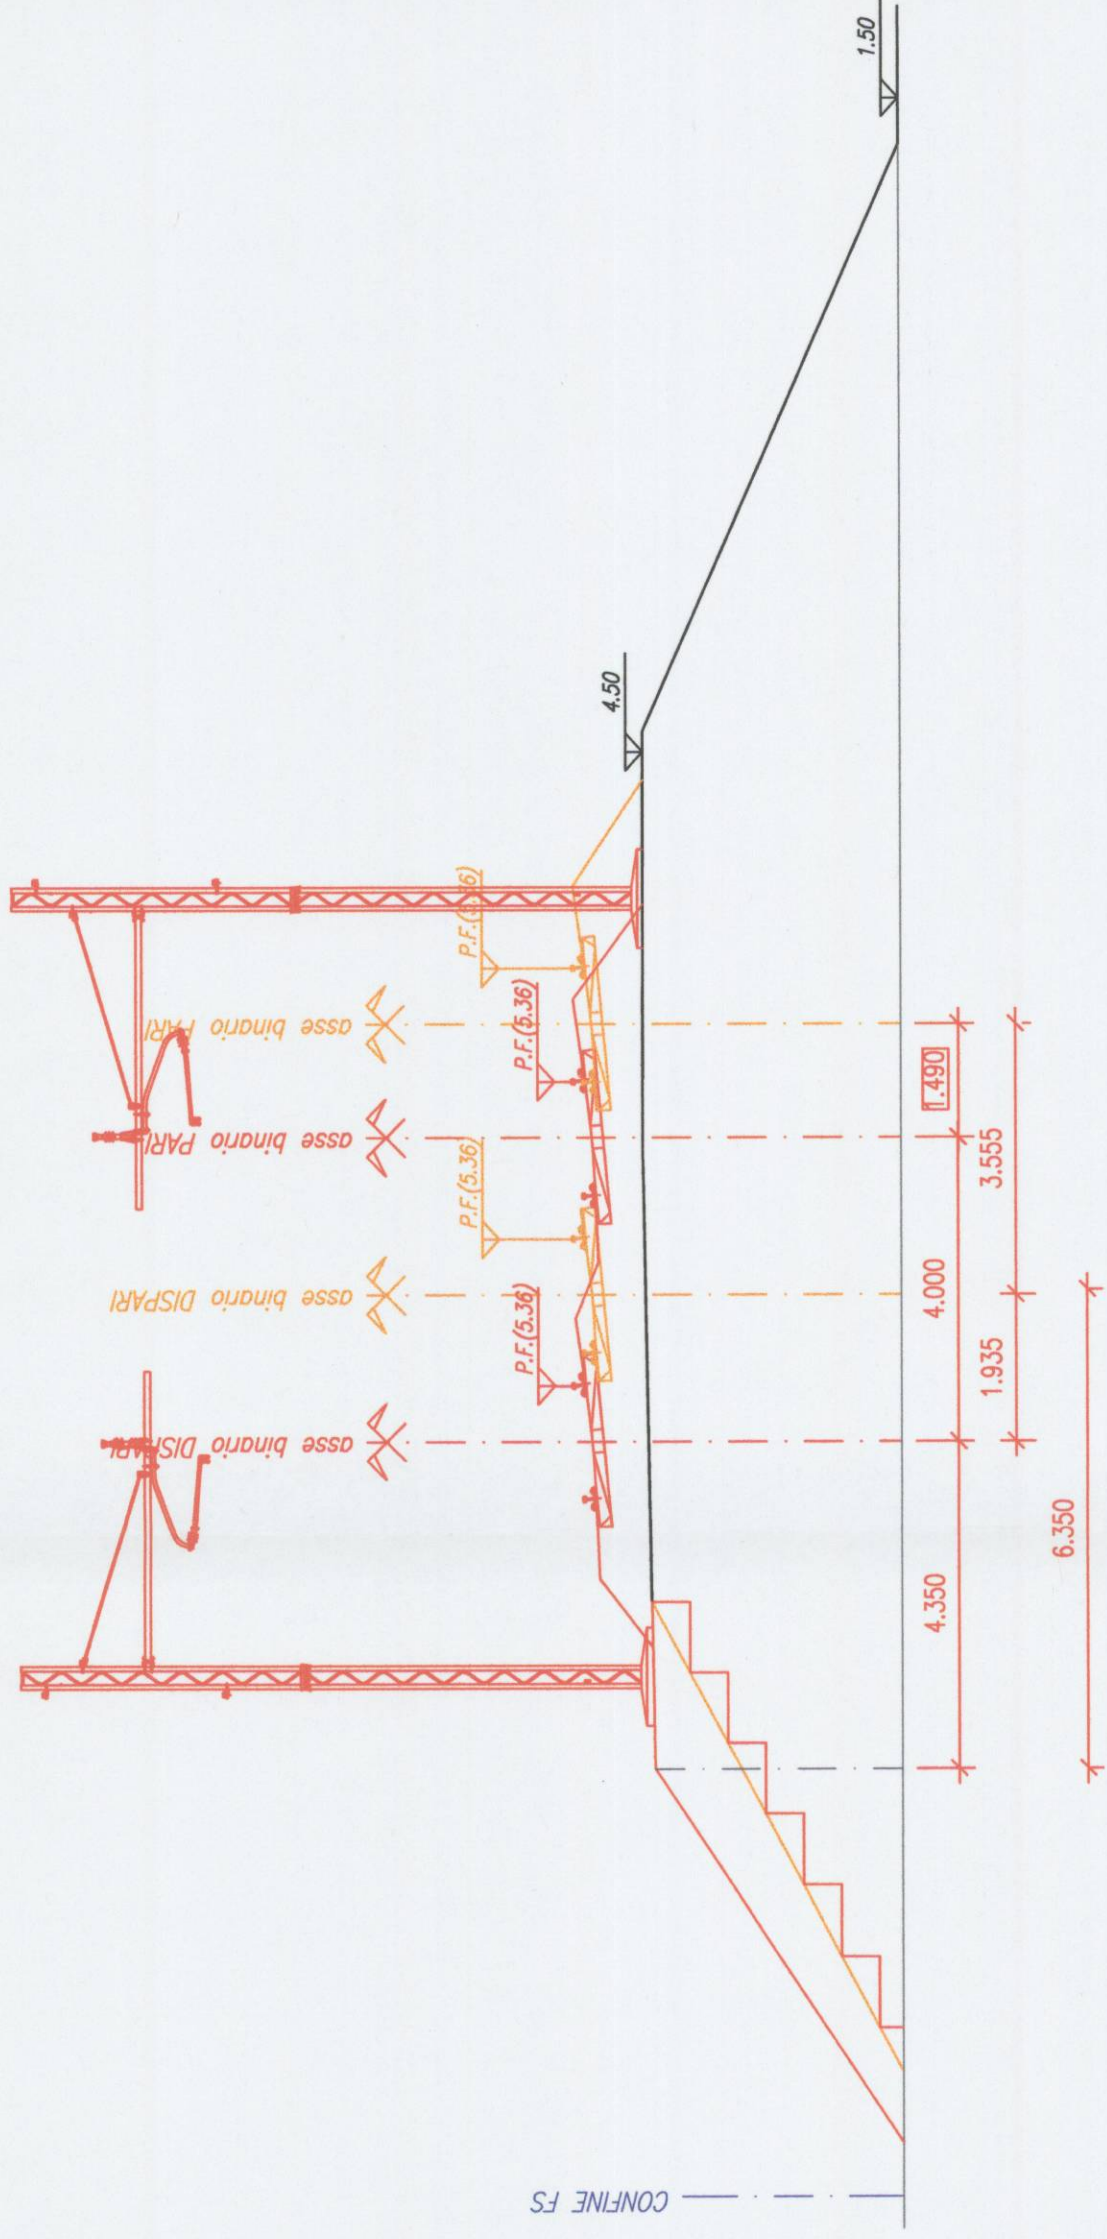

LEGENDA
 [Orange line] OPERE IN DEMOLIZIONE
 [Red line] OPERE IN COSTRUZIONE

SEZIONE 35 - PONTICELLO 247+881

