




SEZIONE 1

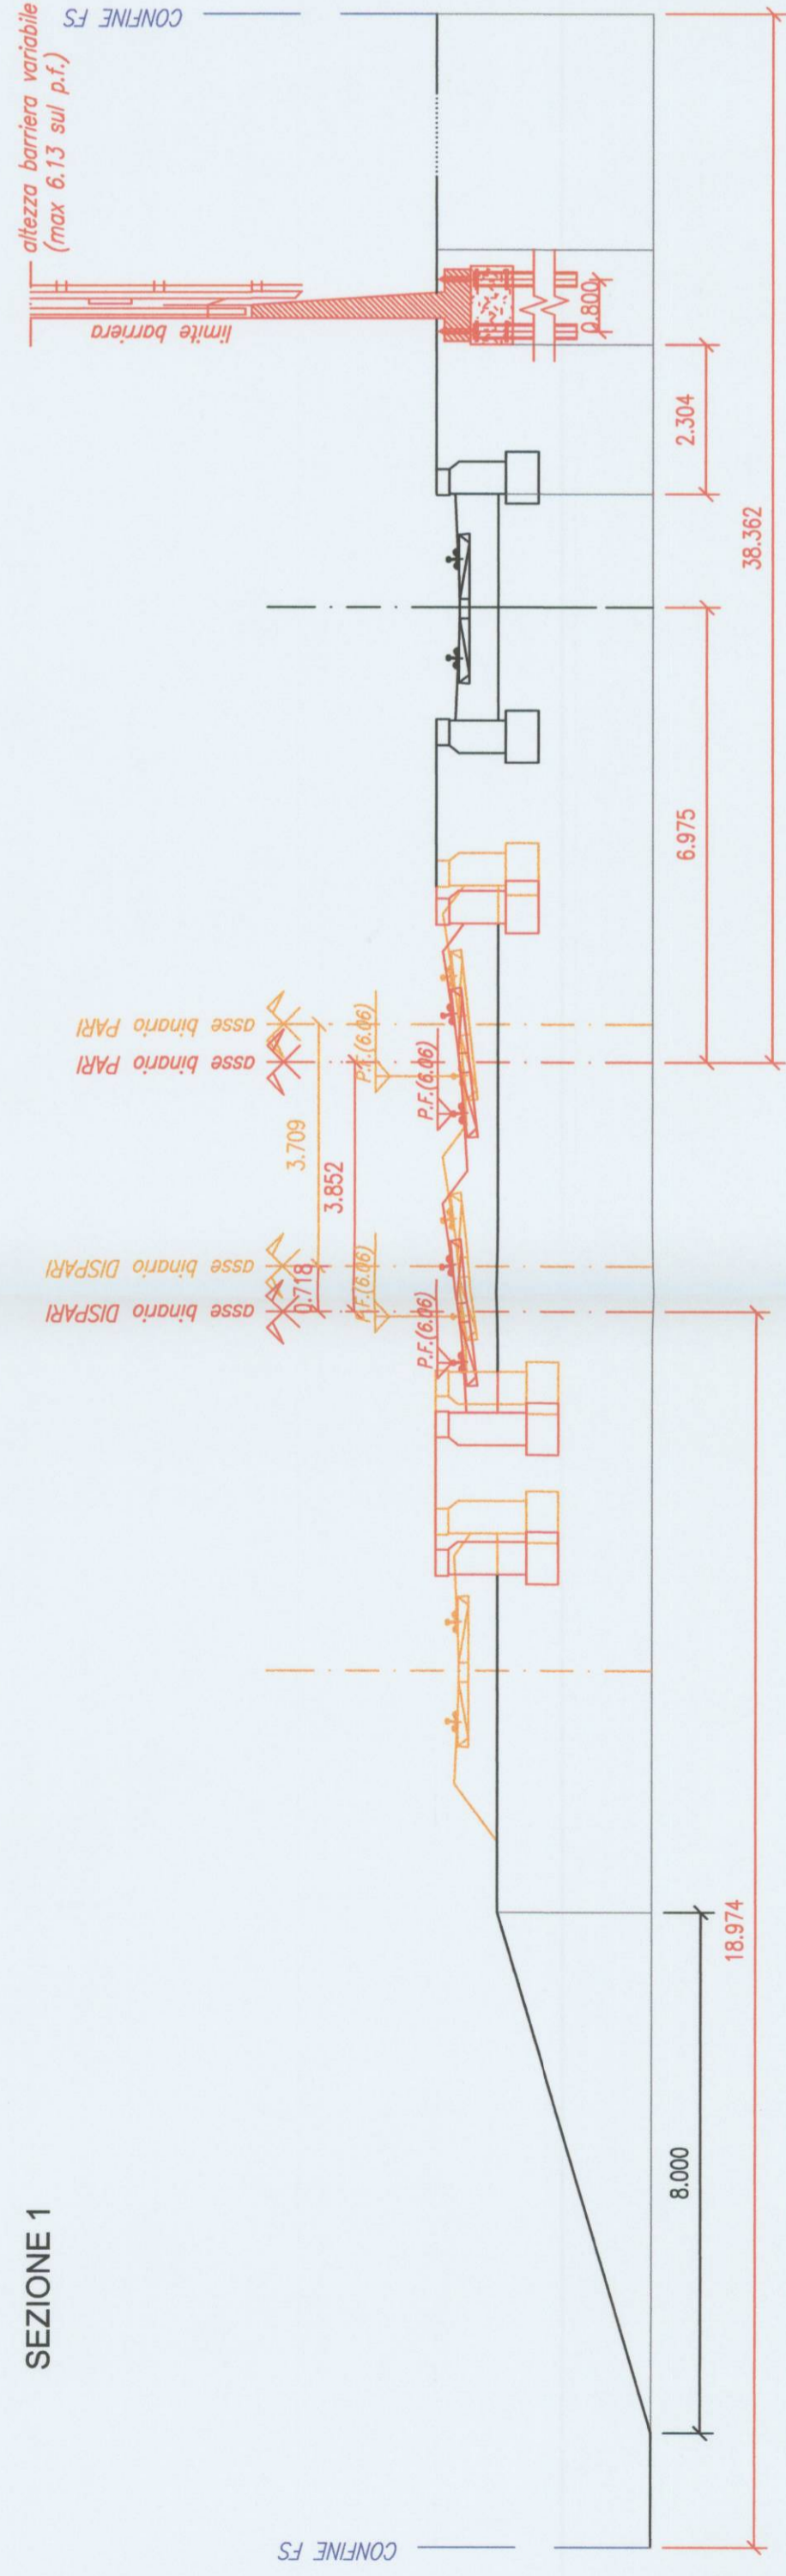

SEZIONE 3

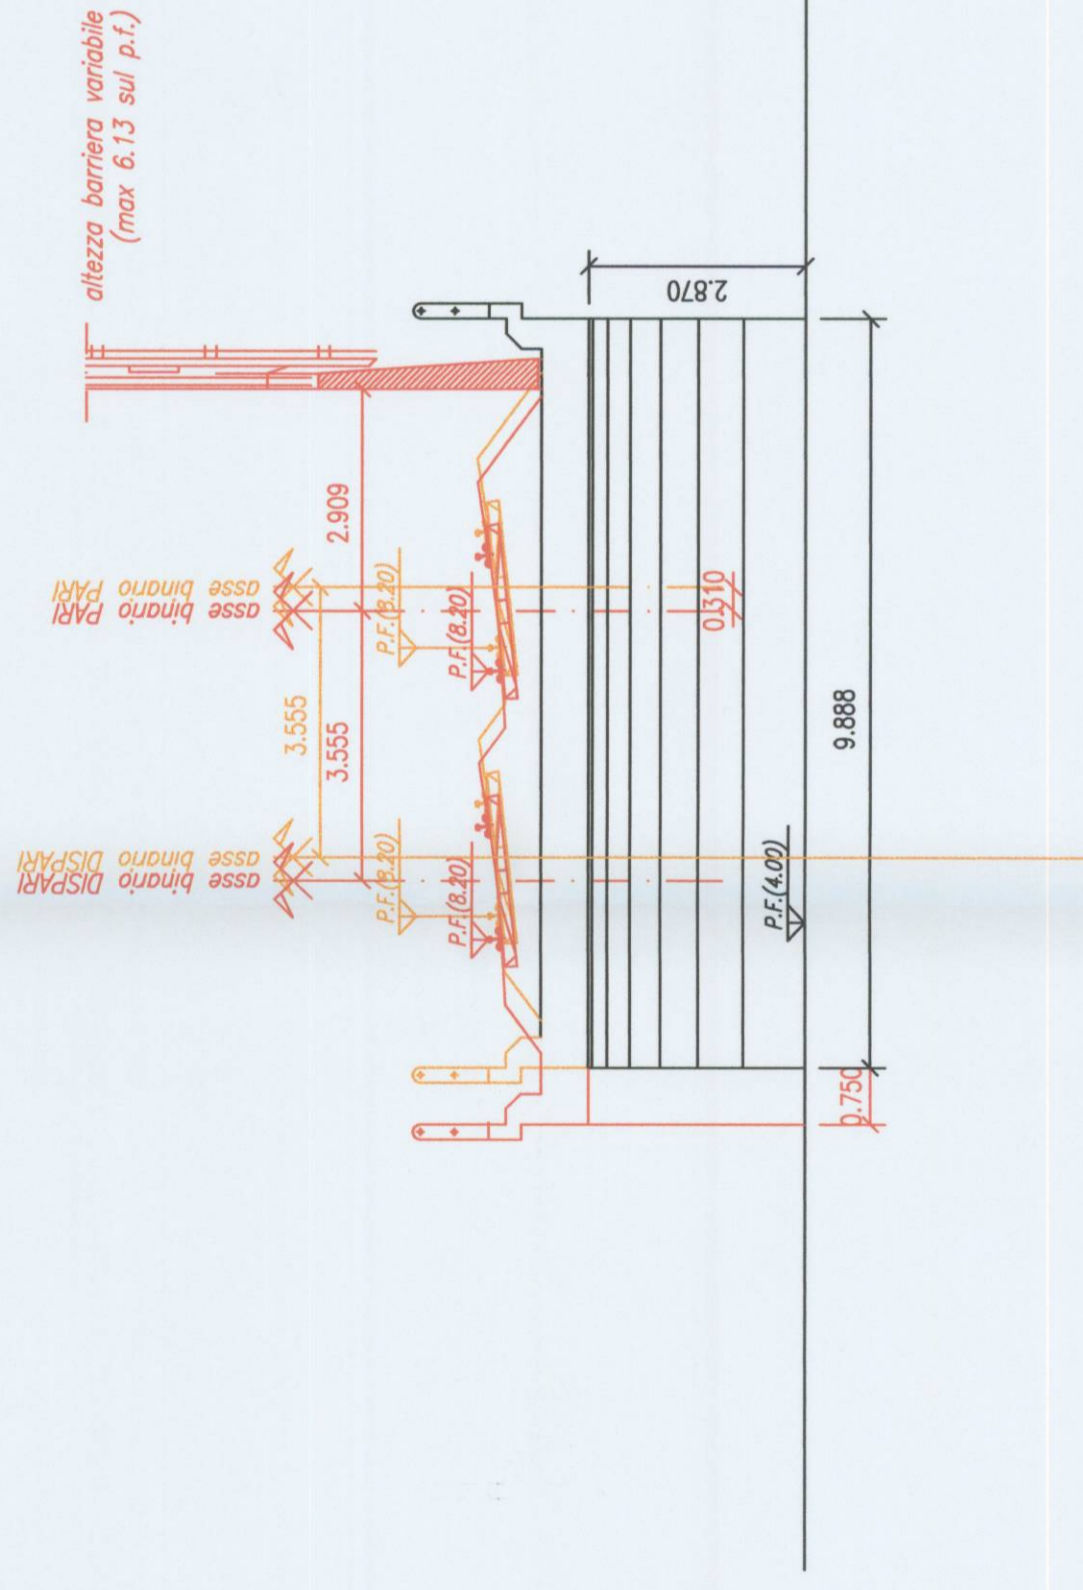

SEZIONE 15

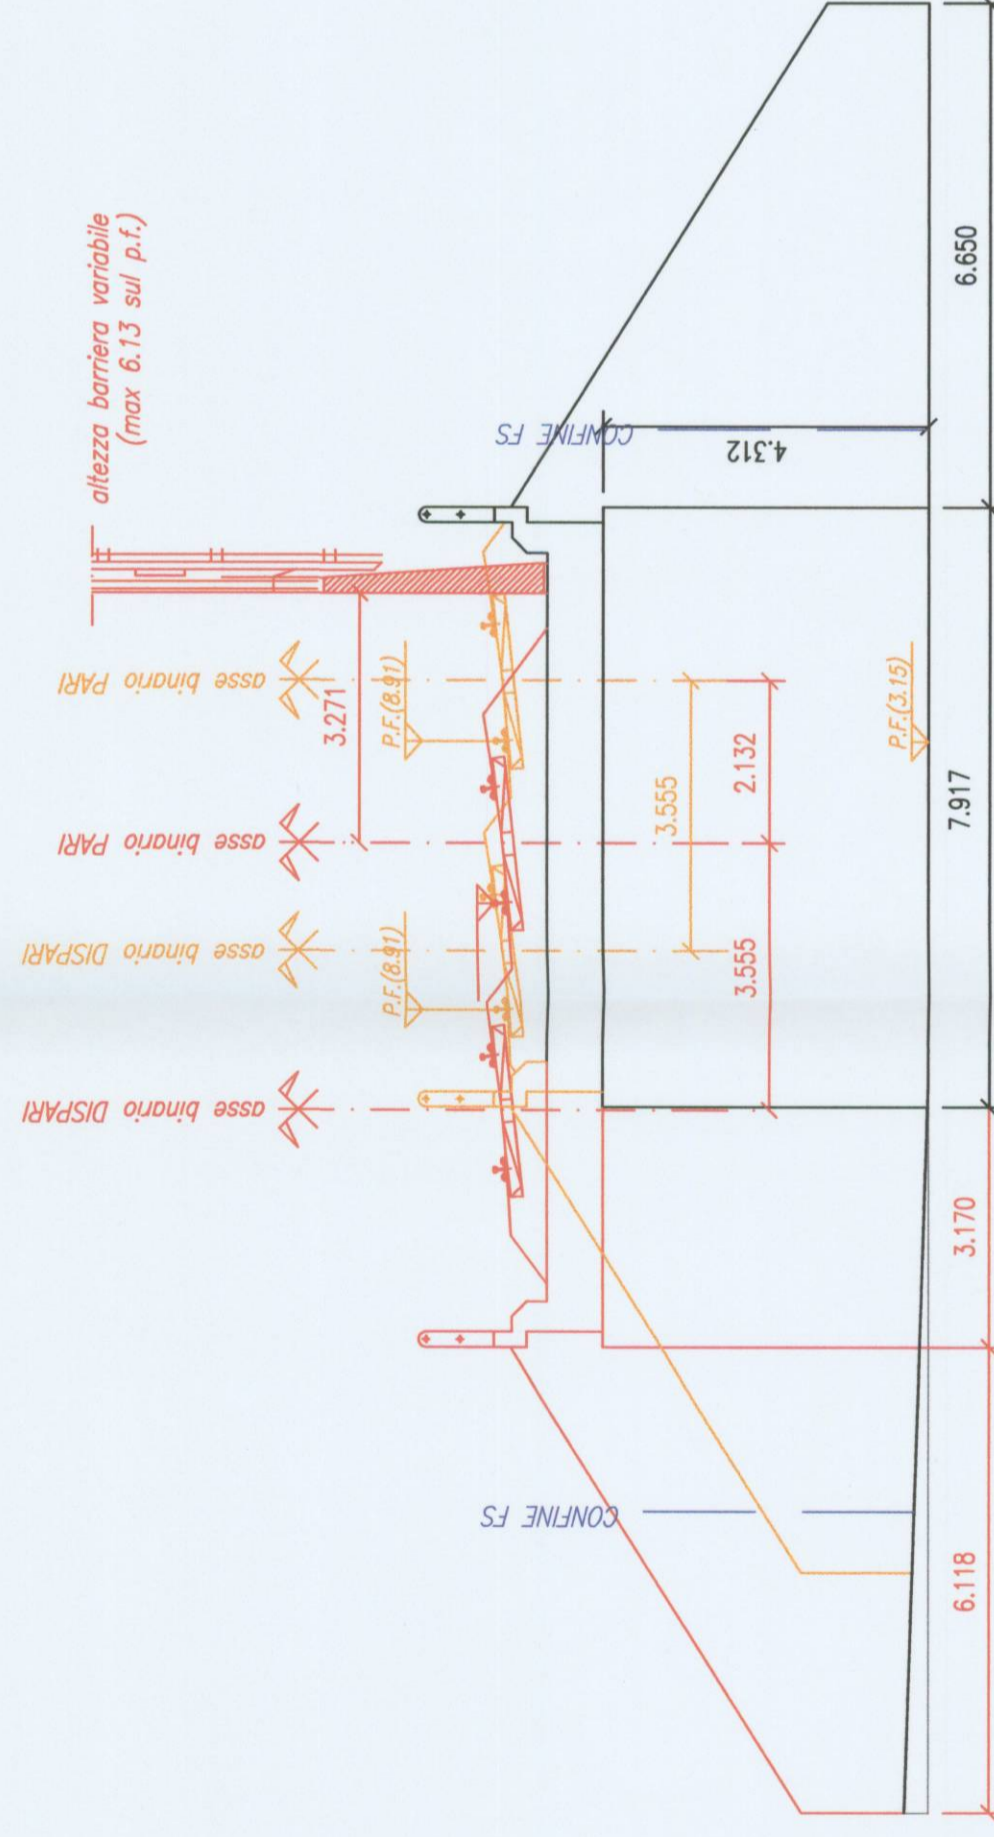

**LEGENDA**

	OPERE IN DEMOLIZIONE
	OPERE IN COSTRUZIONE



PROGETTAZIONE: RFI - DIREZIONE TERRITORIALE PRODUZIONE REGGIO CALABRIA S.O. INGEGNERIA E TECNOLOGIE

Asse Salerno - Reggio Calabria  
 Velocizzazione delle Principali Linee (UPGRADING) interventi accessori  
**PROGETTO PRELIMINARE**

**SP02** CURVE  
 363-364

LINEA BATTIPAGLIA - REGGIO CALABRIA - MODIFICA TRACCIATO CAMPIORA S.G.-LAMEZIA T.C.  
 MODIFICA TRACCIATO P - D KM 249+886 - 250+369  
 MODIFICA TRACCIATO P - D KM 250+506 - 250+968

ELABORATO SEZIONI DI PROGETTO

SCALA: 1:100  
 FOGGIO: 1 di 1

PROGETTO/ANNO: 1689 SOTTOPR.: S02 LIVELLO: PIP NOME DOC.: T S R T PROG.OP.: 00 FASE FUNZ.: 00 NUMERAZ.: 360

Revis.	Descrizione	Redatto	Data	Verificato	Data	Approvato	Data	Autorizzato	Data
		<i>B. Salerno</i>		<i>A. Scappelliti</i>		<i>F. Lico</i>		<i>F. Rignella</i>	

29 APR. 2013

POSIZIONE ARCHIVIO: C077 COD. UBICAZIONE: L00070 SEDE TECNICA: T S R T NUMERAZIONE: 30 APR 2013  
 IL DIRETTORE TERR. PRODUZIONE: *Ing. Giuseppe Cataldo*

N. Progressivo Etab.: 00