


PROSPETTO RECINZIONE

Scala 1:20

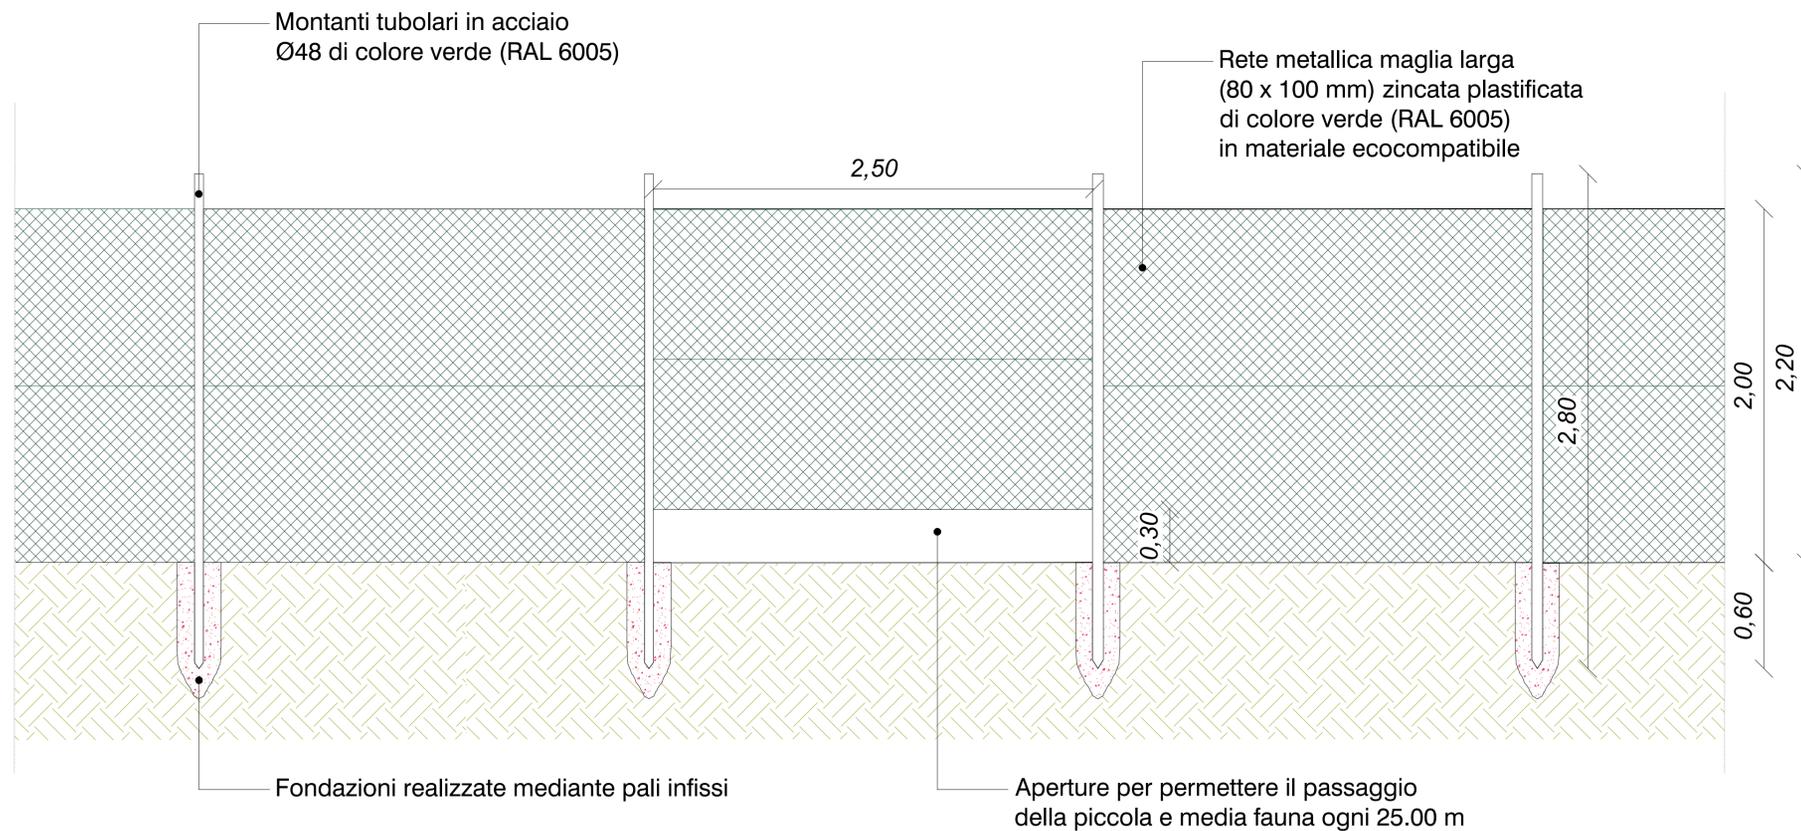


TIPOLOGIA DI RECINZIONE




CANCELLO D'INGRESSO

Scala 1:20

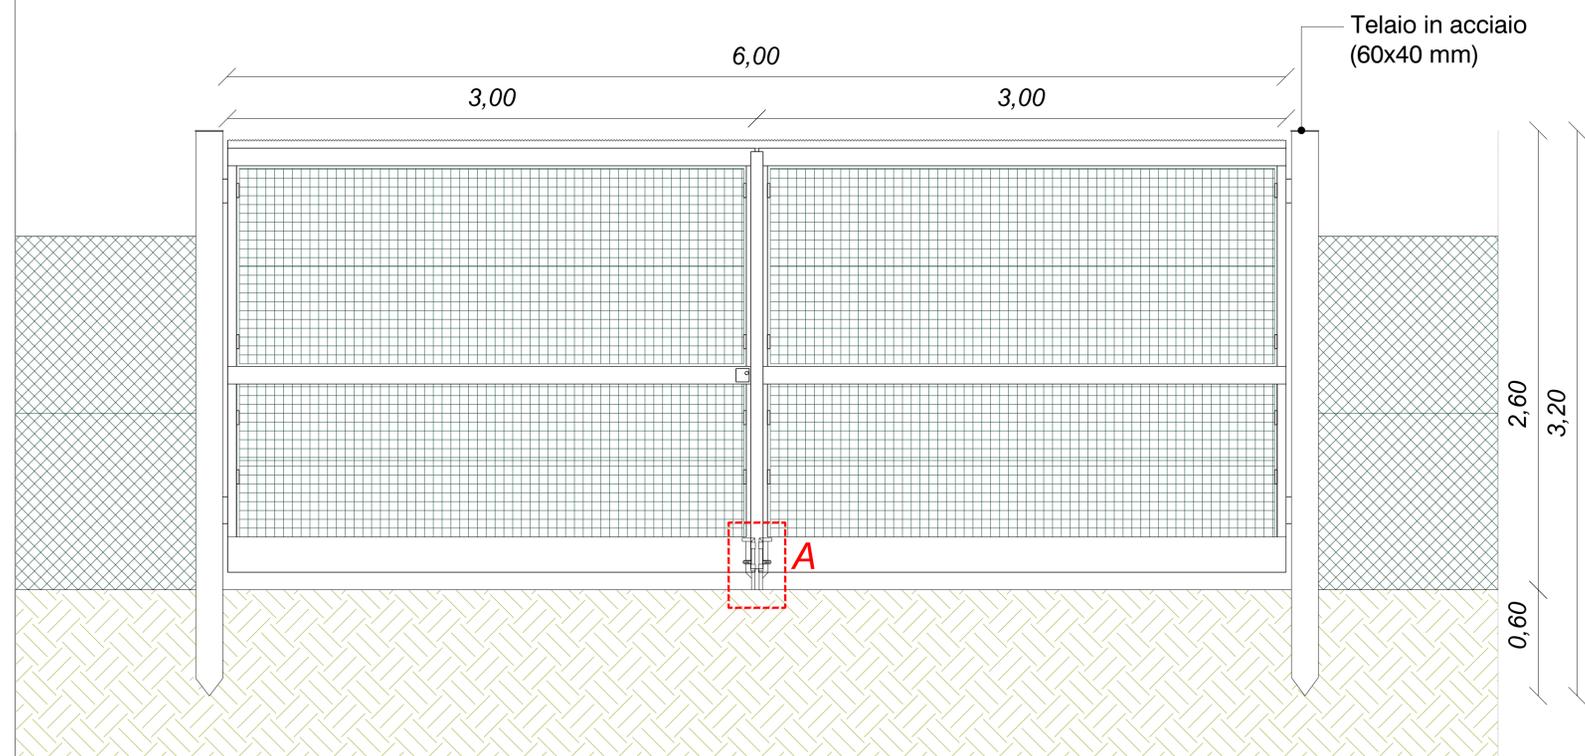

DETTAGLIO A

Scala 1:10

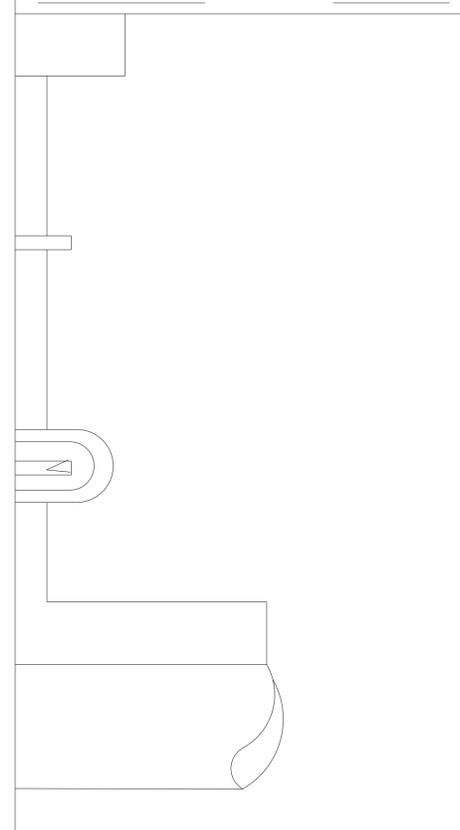

Realizzazione di impianto agrivoltaico con produzione agricola e produzione di energia elettrica da fonte rinnovabile fotovoltaica da ubicarsi in località Posta Fissa in agro di Candela (FG) e delle relative opere di connessione alla Stazione elettrica SE Camerelle nel Comune di Ascoli Satriano (FG)

Potenza nominale cc: 30,893 MWp - Potenza in immissione ca: 30,00 MVA

ELABORATO

PARTICOLARI RECINZIONE E CANCELLI

IDENTIFICAZIONE ELABORATO

Livello progetto	Codice Pratica	documento	codice elaborato	n° foglio	n° tot. fogli	Nome file	Data	Scala
PD		D	3.15	1	1	D_3.15_RECINZIONICANCELLI	06/2024	1:20

REVISIONI

Rev. n°	Data	Descrizione	Redatto	Verificato	Approvato
00	08/11/2022	1° Emissione	PETRELLI	SPINELLI	AMBRON
01	30/06/2024	2° Emissione	LARENZA	MONFREDA	AMBRON

PROGETTAZIONE:

MATE System srl
 Via Goffredo Mameli, n.5
 70020 Cassano delle Murge (BA)
 tel. +39 080 5746758
 mail: info@matesystemsrl.it
 pec: matesystem@pec.it

Il progettista:
 Dott. Ing. Francesco Ambron



DIRITTI: Questo elaborato è di proprietà della Luminora Candela S.r.l. pertanto non può essere riprodotto né integralmente, né in parte senza l'autorizzazione scritta della stessa. Da non utilizzare per scopi diversi da quelli per i quali è stato fornito. È vietata qualsiasi forma di riproduzione o di divulgazione senza l'esplicito consenso della MATE System S.r.l.

PROPONENTE:
LUMINORA CANDELA S.R.L.
 Via TEVERE n. 41
 00198 ROMA

Il legale rappresentante