
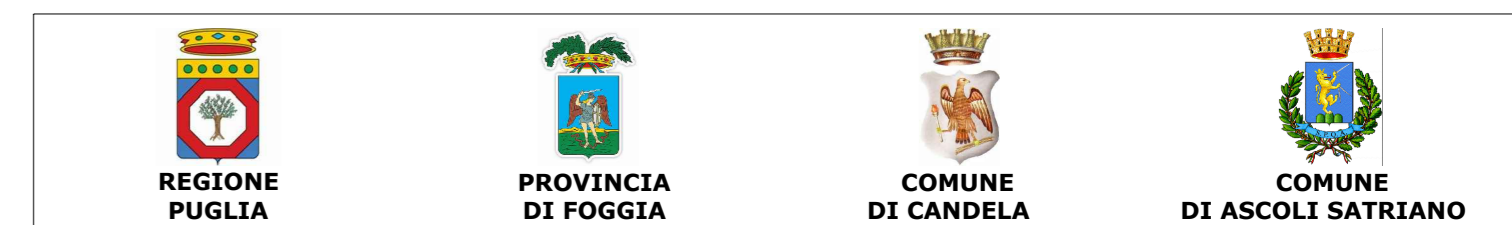


**LEGENDA**

- Illuminazione - videosorveglianza
- Punto illuminazione - videosorveglianza

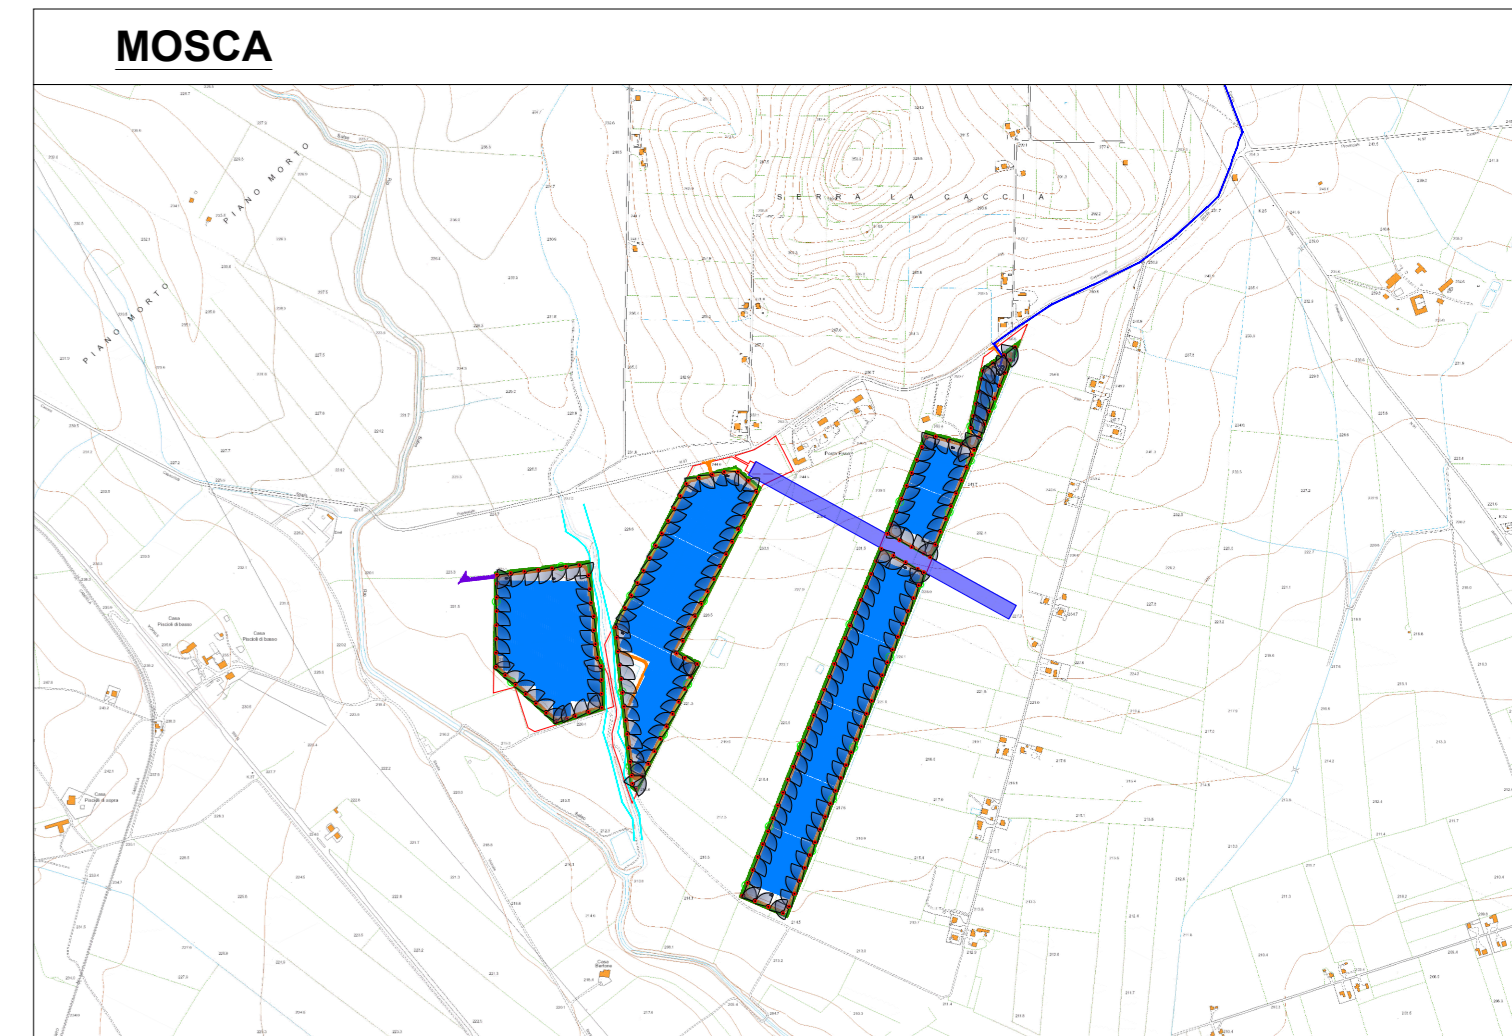

Realizzazione di impianto agrivoltaico con produzione agricola e produzione di energia elettrica da fonte rinnovabile fotovoltaica da ubicarsi in località Posta Fissa in agro di Candela (FG) e delle relative opere di connessione alla Stazione elettrica SE Camerelle nel Comune di Ascoli Satriano (FG)

Potenza nominale cc: 30,893 MWp - Potenza in immissione ca: 30,00 MVA

ELABORATO

**IMPIANTO FOTOVOLTAICO**

**ILLUMINAZIONE, ANTINTRUSIONE E VIDEOSORVEGLIANZA PLANIMETRIA**

IDENTIFICAZIONE ELABORATO							
Luogo	Carta	Numero	Carta	№ foglio	№ sc. foglio	Nome file	Data
PD	D	3.16_01	1	1	D_3.16_01_ILLVIDEOSPLANIMP	06/2024	1:2.000

REVISIONI							
Rev. n°	Data	Descrizione	Redatto	Verificato	Approvato		
00	08/11/2022	1ª Emissione	PETRELLI	SPINELLI	AMBRON		
01	30/06/2024	2ª Emissione	LARENZA	MONFREDA	AMBRON		

PROGETTAZIONE:  
**MATE System srl**  
 Via Goffredo Mameli, n. 5  
 70020 Cassano delle Murge (BA)  
 tel. +39 080 5746758  
 mail: info@matesystem.it  
 pec: matesystem@pec.it

Il progettista:  
 Dott. Ing. Francesco Ambron

PROPRONTE:  
**LUMINORA CANDELA S.R.L.**  
 Via TEVERE n. 41  
 00198 ROMA

Il legale rappresentante