




LEGENDA

- UCP_Strade a valenza Paesaggistica
- Area Catastale Impianto
- Cavidotto MT
- Cavidotto AT
- Stazione RTN
- Stazione Elettrica Utente

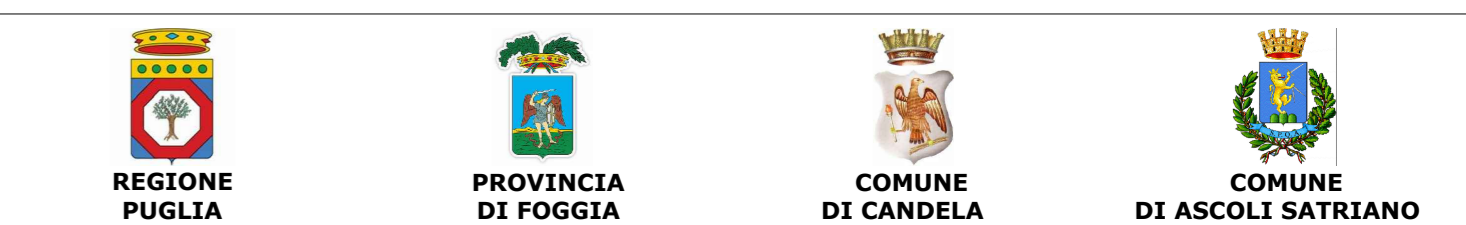

Realizzazione di impianto agrivoltaico con produzione agricola e produzione di energia elettrica da fonte rinnovabile fotovoltaica da ubicarsi in località Posta Fissa in agro di Candela (FG) e delle relative opere di connessione alla Stazione elettrica SE Camerelle nel Comune di Ascoli Satriano (FG)

Potenza nominale cc: 30,893 MWp - Potenza in immissione ca: 30,00 MVA

ELABORATO

INQUADRAMENTO VINCOLISTICO DELL'IMPIANTO SECONDO PPTR

COMPONENTI PERCETTIVE

IDENTIFICAZIONE ELABORATO							
Luogo progetto	Codice Proiecto	Documento	Codice elaborato	N° foglio	N° foglio	Nome file	Data
PD		D	3.22_07	1	1	D_3.22_07_PPTRPERCETTIVEOCR	06/2024

REVISIONI						
Rev. n°	Data	Descrizione	Redatto	Verificato	Approvato	
00	08/11/2022	1° Emissione	PETRELLI	SPINELLI	AMBRON	
01	30/06/2024	2° Emissione	GIAMPIETRO	MAGARIELLI	AMBRON	

PROGETTAZIONE:

MATE System srl

Via Goffredo Mameli, n. 5
70020 Cassano delle Murge (BA)
tel. +39 080 5746758
mail: info@matesystem.it
pec: matesystem@pec.it

PROPRONTE:
LUMINORA CANDELA S.R.L.
Via TEVERE n. 41
00198 ROMA

Il legale rappresentante