


LEGENDA			
	Tracker 52 moduli con sottostante prato permanente		Confine di proprietà
	Tracker 26 moduli con sottostante prato permanente		Recinzione
	Shelter		Lentisco - Ilatro / Alaterno - Lentisco (mitigazione esterna)
	Cabina servizi ausiliari		Viabilità esterna al campo fotovoltaico da realizzare
	Uliveto superintensivo		Viabilità interna al campo fotovoltaico
	Uliveto esistente		Pozzo
	Accesso al campo fotovoltaico		Vasche

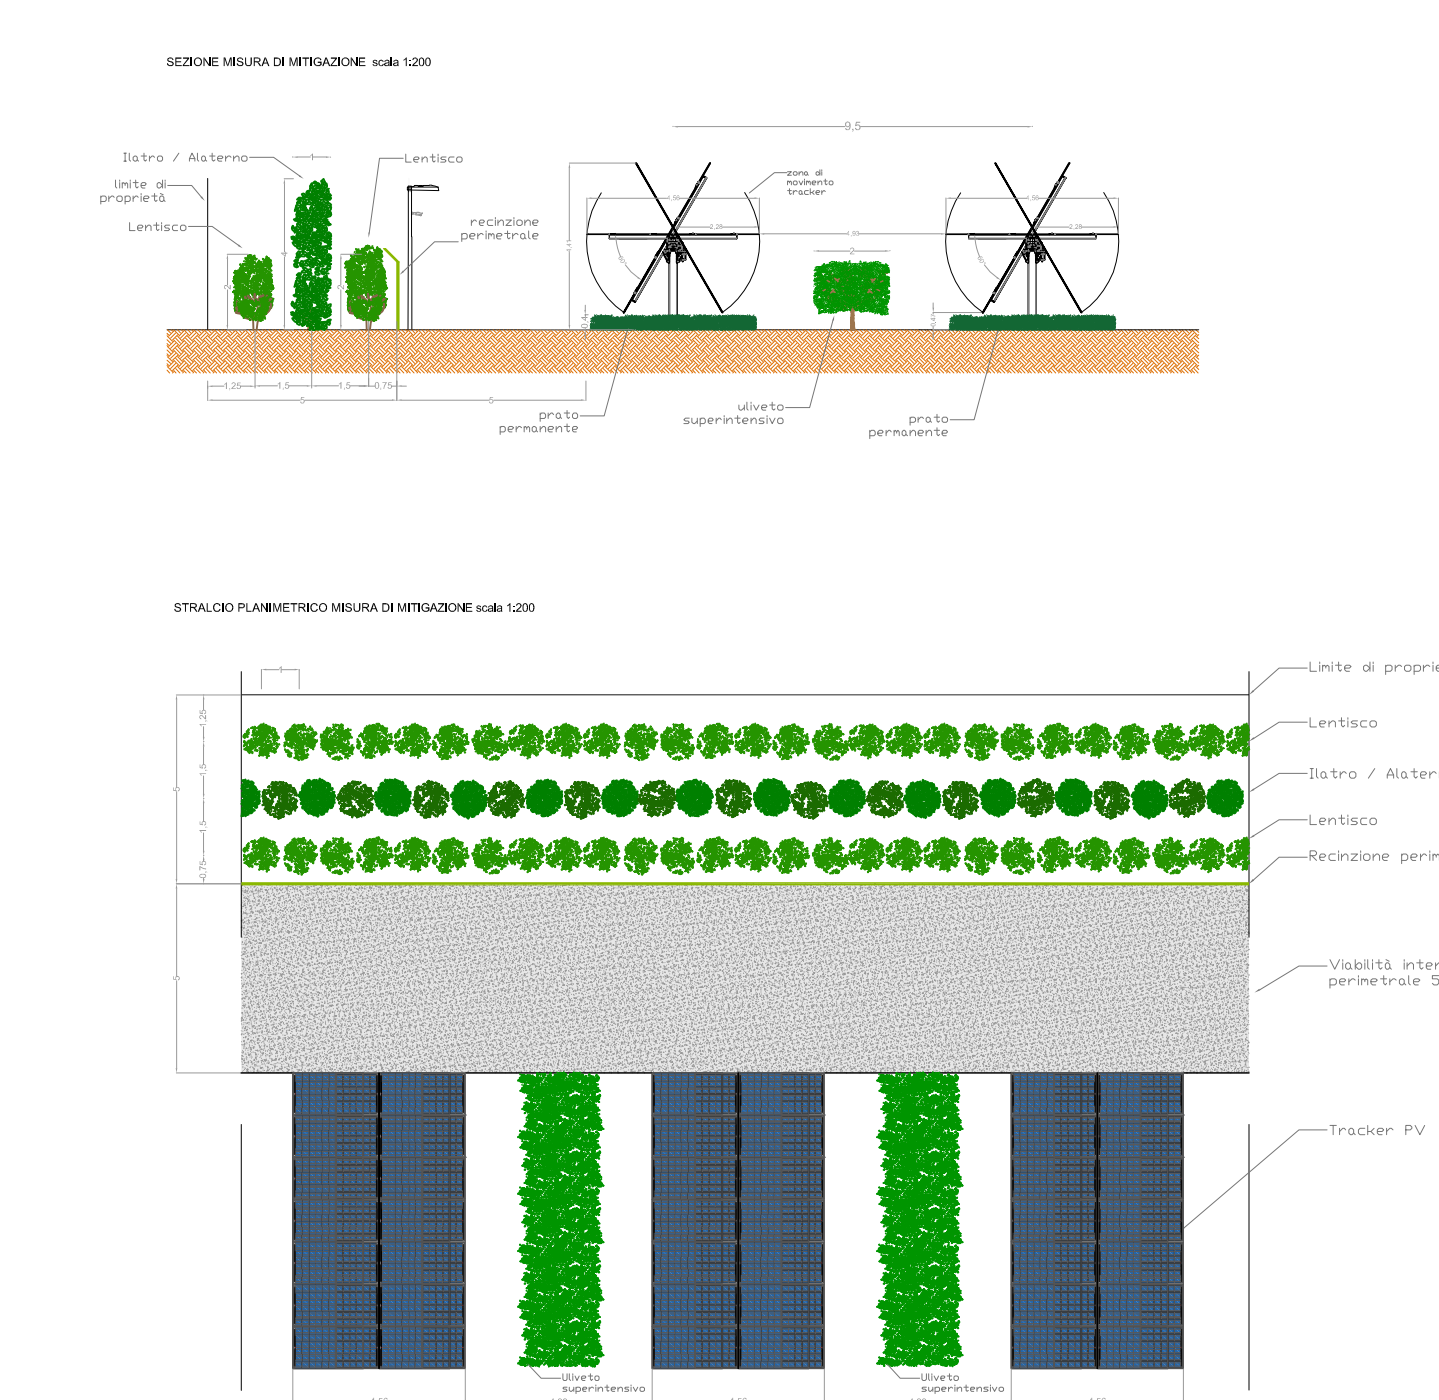

	Totale
SUPERFICIE RIFLETTENTE (ha)	15,54
SUPERFICIE TERRENI DEDICATI (ha)	60,210
SUPERFICIE RECINTATA TOTALE (ha) (Sost)	47,2731
SUPERFICIE DESTINATA A OLIVETO INTERNA ALLA RECINZIONE (ha)	2,89
SUPERFICIE ESISTENTE COLTIVATA A OLIVETO INTERNA ALLA RECINZIONE (ha)	1,29
SUPERFICIE COLTIVATA AD OLIVETO TRA I FILARI DEI MODULI (ha)	26,45
SUPERFICIE COLTIVATA A PRATO PERMANENTE ALL'INTERNO DELL'AREA RECINTATA (ha)	15,54
SUPERFICIE TOTALE DESTINATA ALL'AGRICOLTURA ALL'INTERNO DELL'AREA RECINTATA (ha) (Agricolo)	46,67
NUMERO DI ALBERI D'OLIVO ALL'INTERNO DELLA SUPERFICIE RECINTATA	23474
NUMERO DI ALBERI (LENTISCO, ILATRO COMUNE E ALATERO) DISPOSTI PARALLELAMENTE ALLA RECINZIONE	9324

REGIONE PUGLIA

COMUNE DI CARAPELLE

PROGETTO PER LA REALIZZAZIONE E L'ESERCIZIO DI UN IMPIANTO AGRIVOLTAICO AVENTE POTENZA P=36,083 MWp CIRCA E RELATIVE OPERE DI CONNESSIONE

**Nome impianto CAR01
Comune di Carapelle, Regione Puglia**

PROGETTO DEFINITIVO

Codice pratica: **WPBM6T0**
N° Elaborato: **FV01**

ELABORATO:
LAYOUT IMPIANTO FOTOVOLTAICO

COMMITTENTE:
LT 04 s.r.l.
Anello Nord 25 - 39031 Brunico (BZ)
p.iva: 08527509720

PROGETTISTI:
Ing. Alessandro Ia Grasta
Ing. Luigi Tattoli

PROGETTAZIONE:

LTservice s.r.l.
Via Trieste n°35 - 70056 Mottola (BA)
tel: 0883346537
pec: studio@ltservice.it

File: WPBM6T0_DocumentazioneSpecialistica_01.pdf Folder: WPBM6T0_DocumentazioneSpecialistica.zip

REV.	DATA	SCALA	FORMATO	NOME FILE	PRIMA EMISSIONE	DESCRIZIONE REVISIONE
00	26/04/2023	1:20.000	A0			