





# LEGENDA

-  Cavidotto interrato 36 kV
-  Turbine Eoliche
-  SSE Terna

## Sezioni di scavo

Scala 1:50

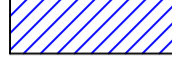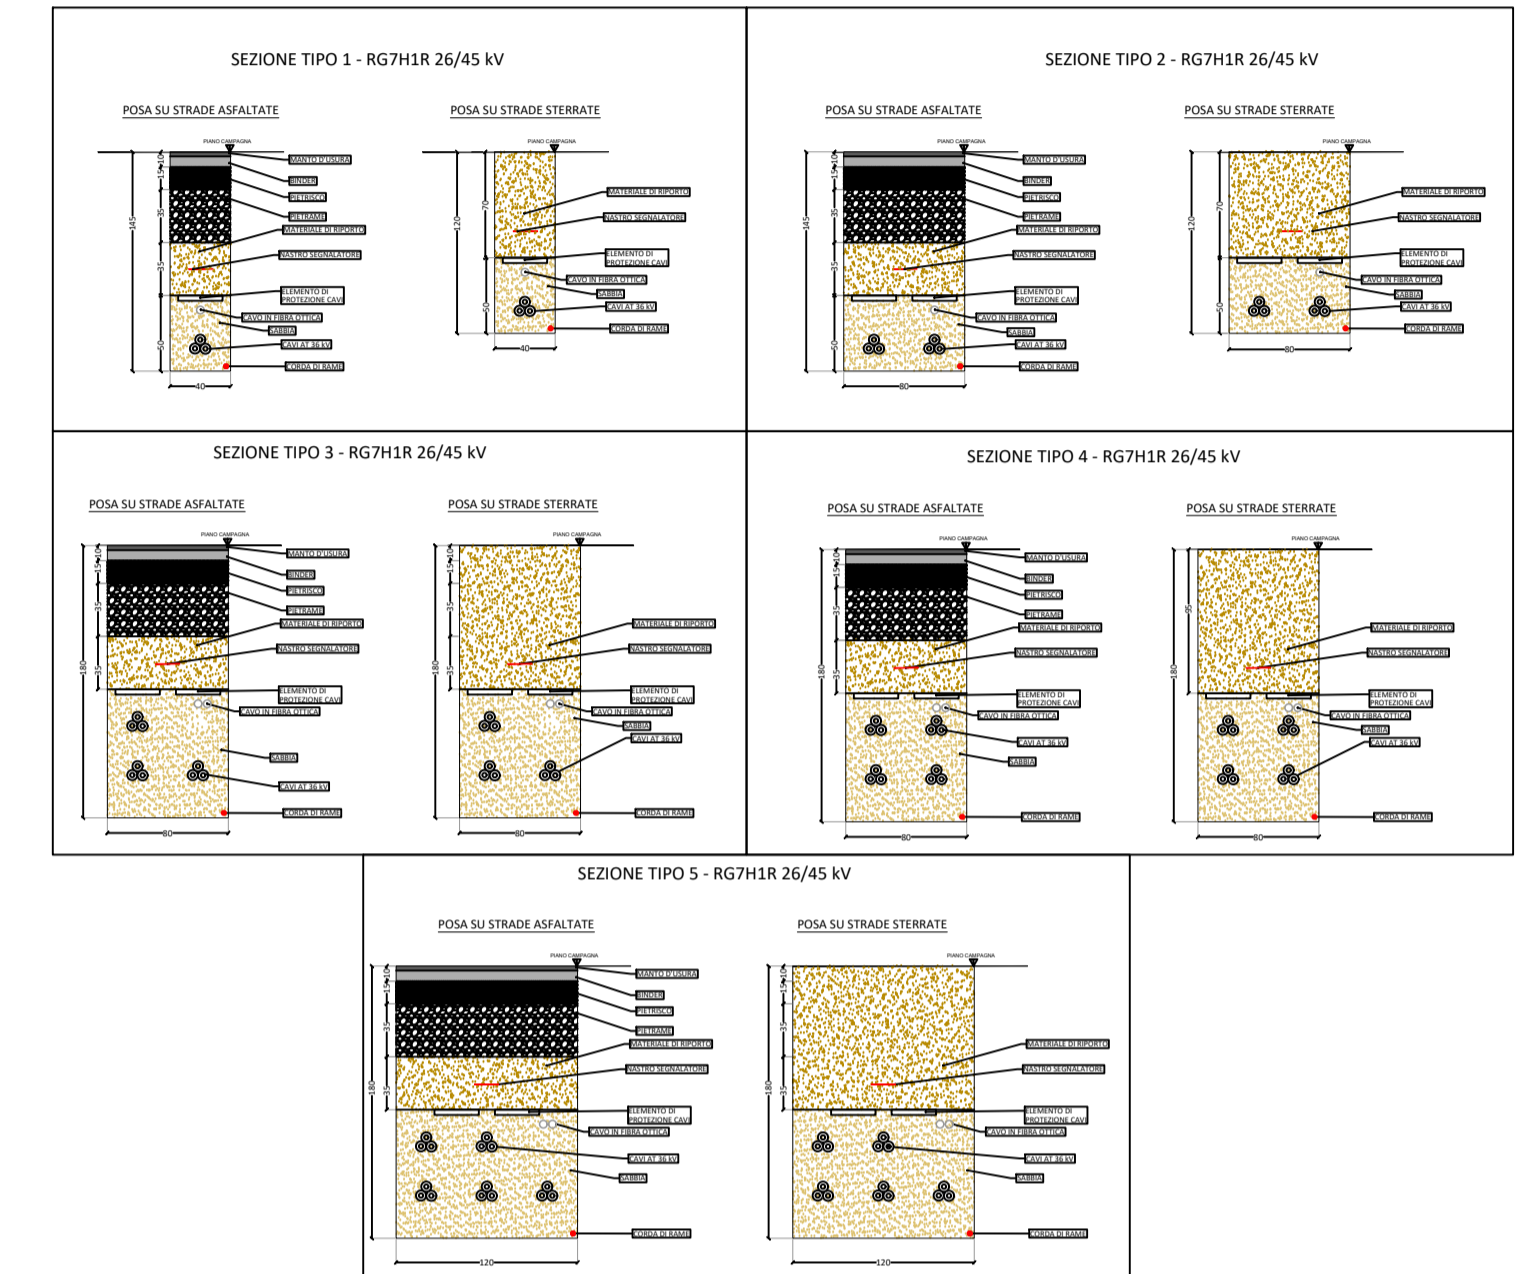

Comune di VENOSA (PZ)




**PROGETTO:** PROGETTO PER LA COSTRUZIONE E L'ESERCIZIO DI UN IMPIANTO EOLICO DELLA POTENZA DI 99,2 MW DENOMINATO "BOREANO" DA REALIZZARSI NEL COMUNE DI VENOSA (PZ) CON LE RELATIVE OPERE DI CONNESSIONE ELETTRICHE

Elaborato: **INQUADRAMENTO TERRITORIALE SU CATASTALE**

|                                     |                   |                         |
|-------------------------------------|-------------------|-------------------------|
| Codice Elaborato<br>WIND15-ELB013.3 | Scala<br>1:10.000 | Formato elaborato<br>A1 |
|-------------------------------------|-------------------|-------------------------|

|  |  |
|--|--|
| <b>Committente:</b><br>Repsol Venosa S.r.l.<br>via Michele Mercati n. 39<br>009197 Roma (RM)<br>C.F. e P. IVA: 16699281008<br>PEC: repsolvenosa@pec.it | <b>Progetto e sviluppo:</b><br>Queequeg Renewables, ltd<br>2nd Floor, the Works,<br>14 Turnham Green Terrace Mews,<br>W41QU London (UK)<br>Company number: 11780524<br>email: mail@quren.co.uk |
|--|--|

|                |                |
|----------------|----------------|
| Timbro e firma | Timbro e firma |
|----------------|----------------|

**REDATTORE**  
  
 consulenza di ingegneria  
 specializzata per l'ambiente  
 Via C. Colombo, 149 - 00147 Roma (RM)  
 Tel.: 06 4507871  
 Web: www.ambientes.it

| Rev. | Data    | Descrizione | Elaborato | Verificato | Approvato |
|------|---------|-------------|-----------|------------|-----------|
| 02   |         |             |           |            |           |
| 01   |         |             |           |            |           |
| 00   | 04/2023 | Revisione   |           |            |           |

Codice progetto: QQR-WIND-015