


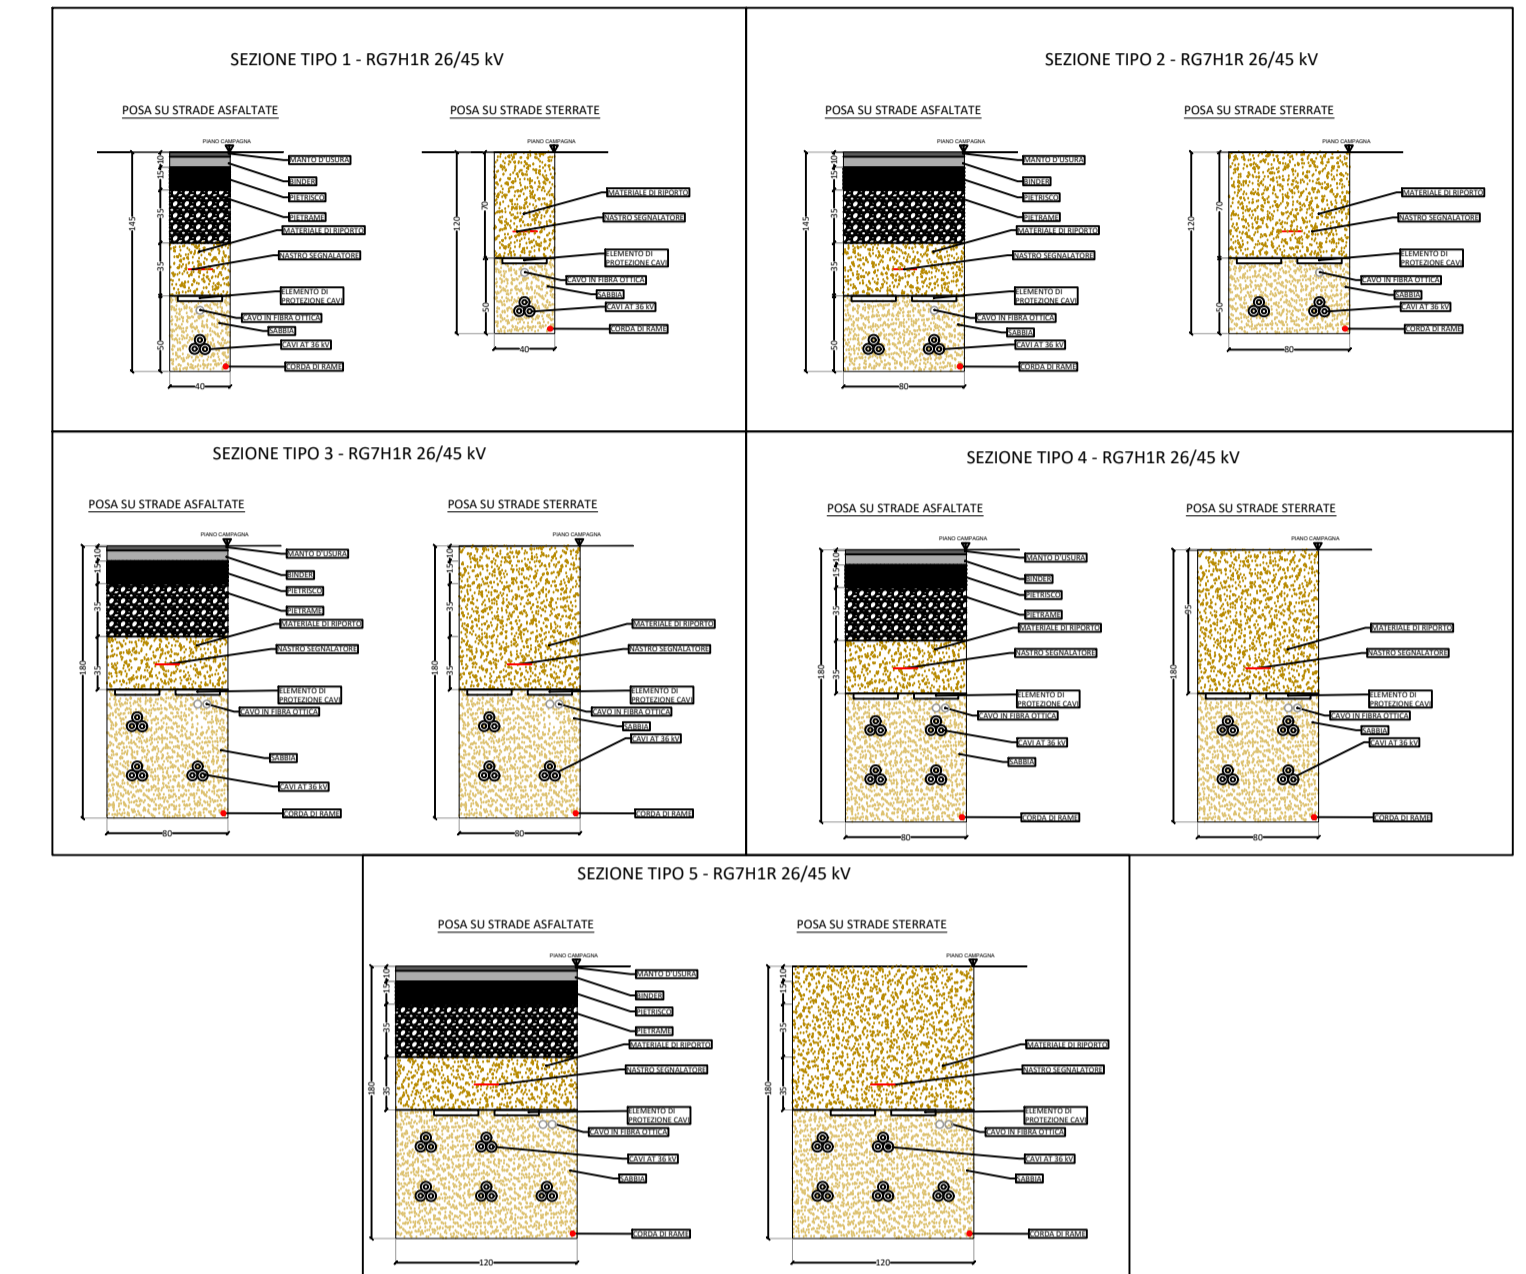


LEGENDA

-  Cavidotto interrato 36 kV
-  Turbine Eoliche
-  SSE Terna

Sezioni di scavo

Scala 1:50



Comune di VENOSA (PZ)



PROGETTO: PROGETTO PER LA COSTRUZIONE E L'ESERCIZIO DI UN IMPIANTO EOLICO DELLA POTENZA DI 99,2 MW DENOMINATO "BOREANO" DA REALIZZARSI NEL COMUNE DI VENOSA (PZ) CON LE RELATIVE OPERE DI CONNESSIONE ELETTRICHE

Elaborato: INQUADRAMENTO TERRITORIALE SU CARTA TECNICA REGIONALE

Codice Elaborato WIND15-ELB014.3	Scala 1:10.000	Formato elaborato A1
-------------------------------------	-------------------	-------------------------

Comittente: Repsol Venosa S.r.l.
via Michele Mercati n. 39
009197 Roma (RM)
C.F. e P. IVA: 16699281008
PEC: repsolvenosa@pec.it

Progetto e sviluppo: Queequeg Renewables, Ltd
2nd Floor, the Works,
14 Turnham Green Terrace Mews,
W41QU London (UK)
Company number: 11780524
email: mail@quren.co.uk

Timbro e firma

REDATTORE

consulenza & ingegneria
spaziale per l'ambiente
Via C. Colombo, 149 - 00147 Roma (RM)
Tel: 06 4507871
Web: www.ambientespa.it

Rev.	Data	Descrizione	Elaborato	Verificato	Approvato
02					
01					
00	04/2023	Revisione			

Codice progetto: QQR-WIND-015