




PROSPETTO A

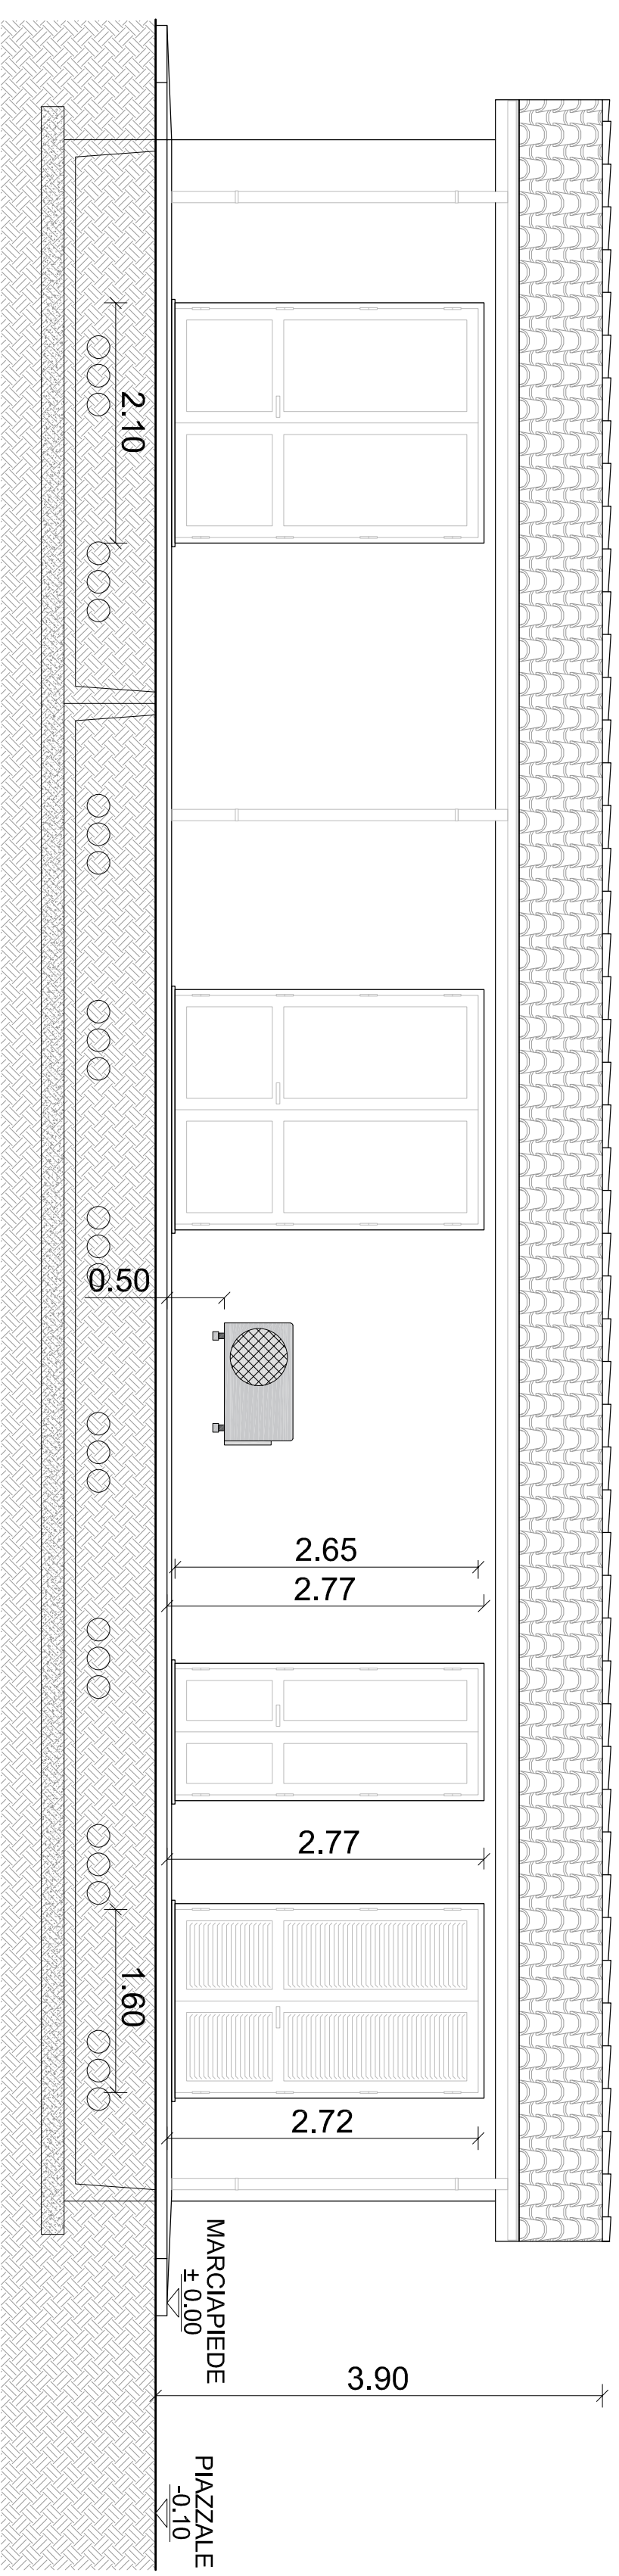


PROSPETTO D

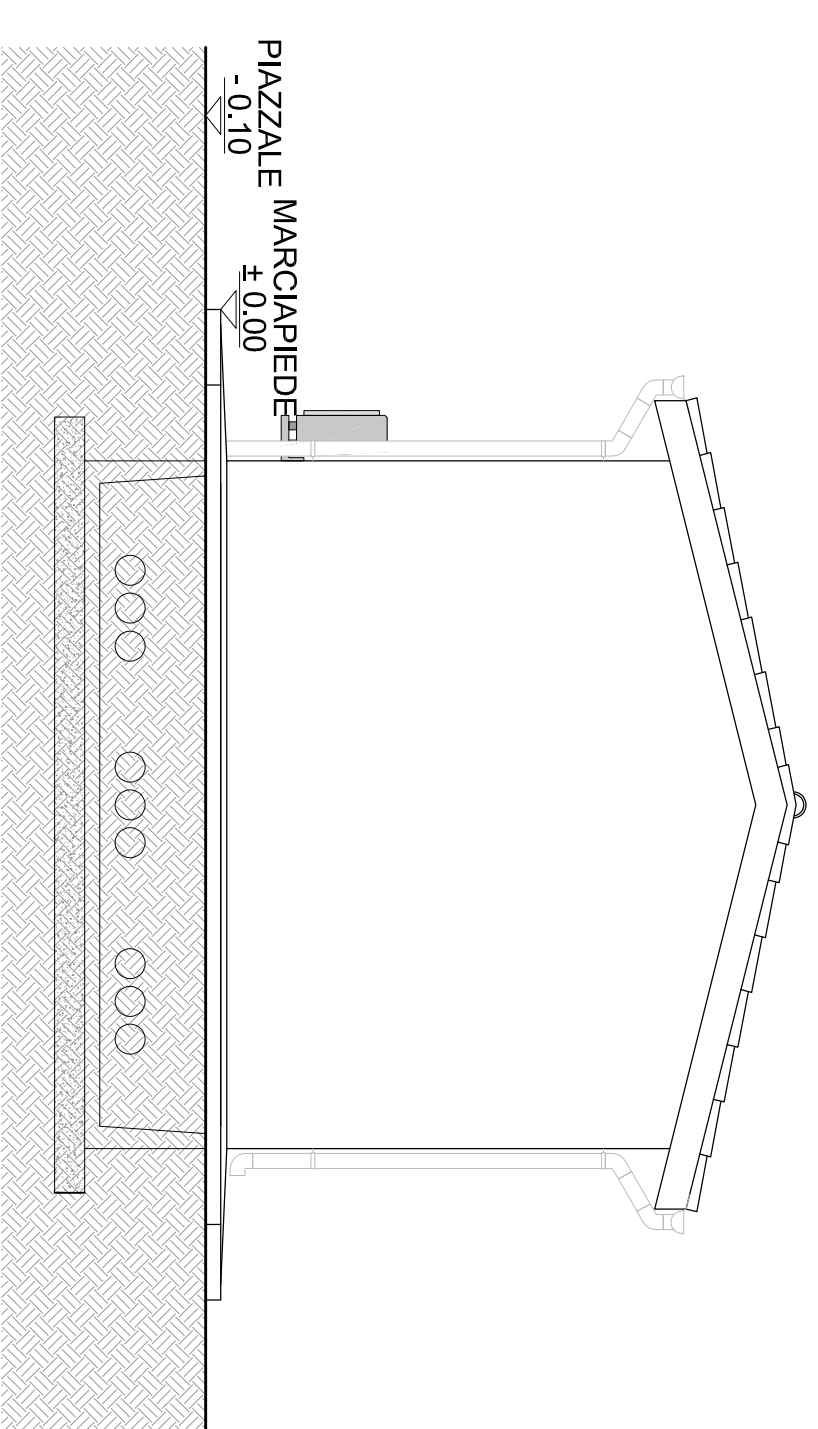


PROSPETTO C

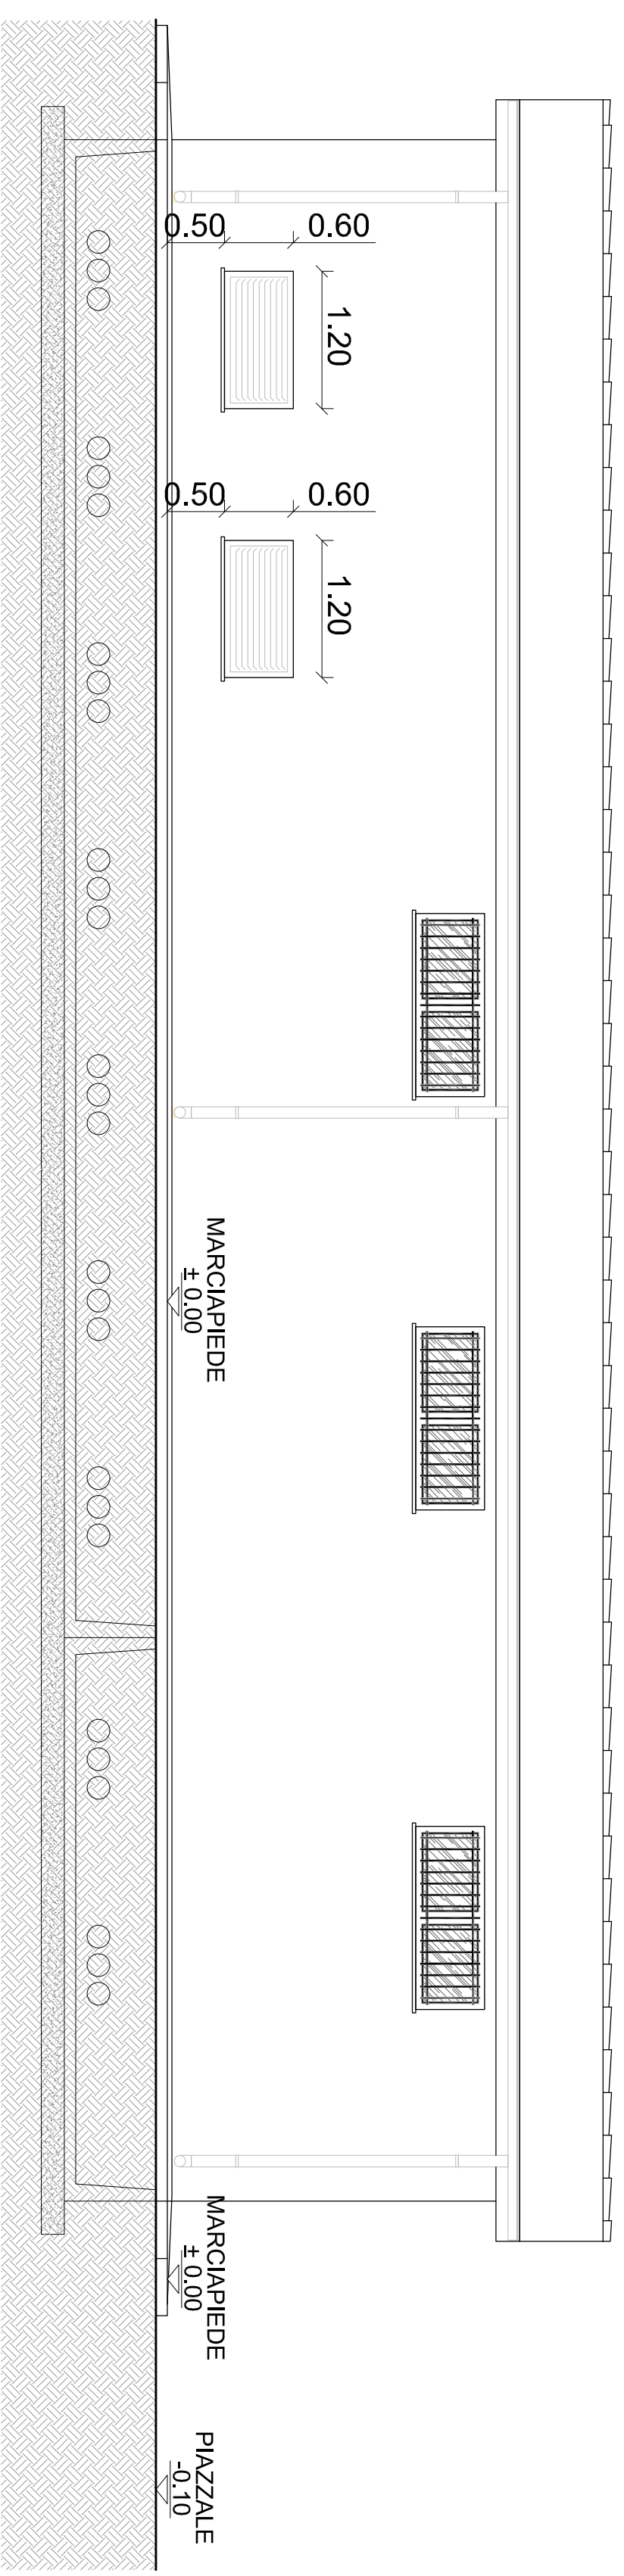

PROSPETTO B

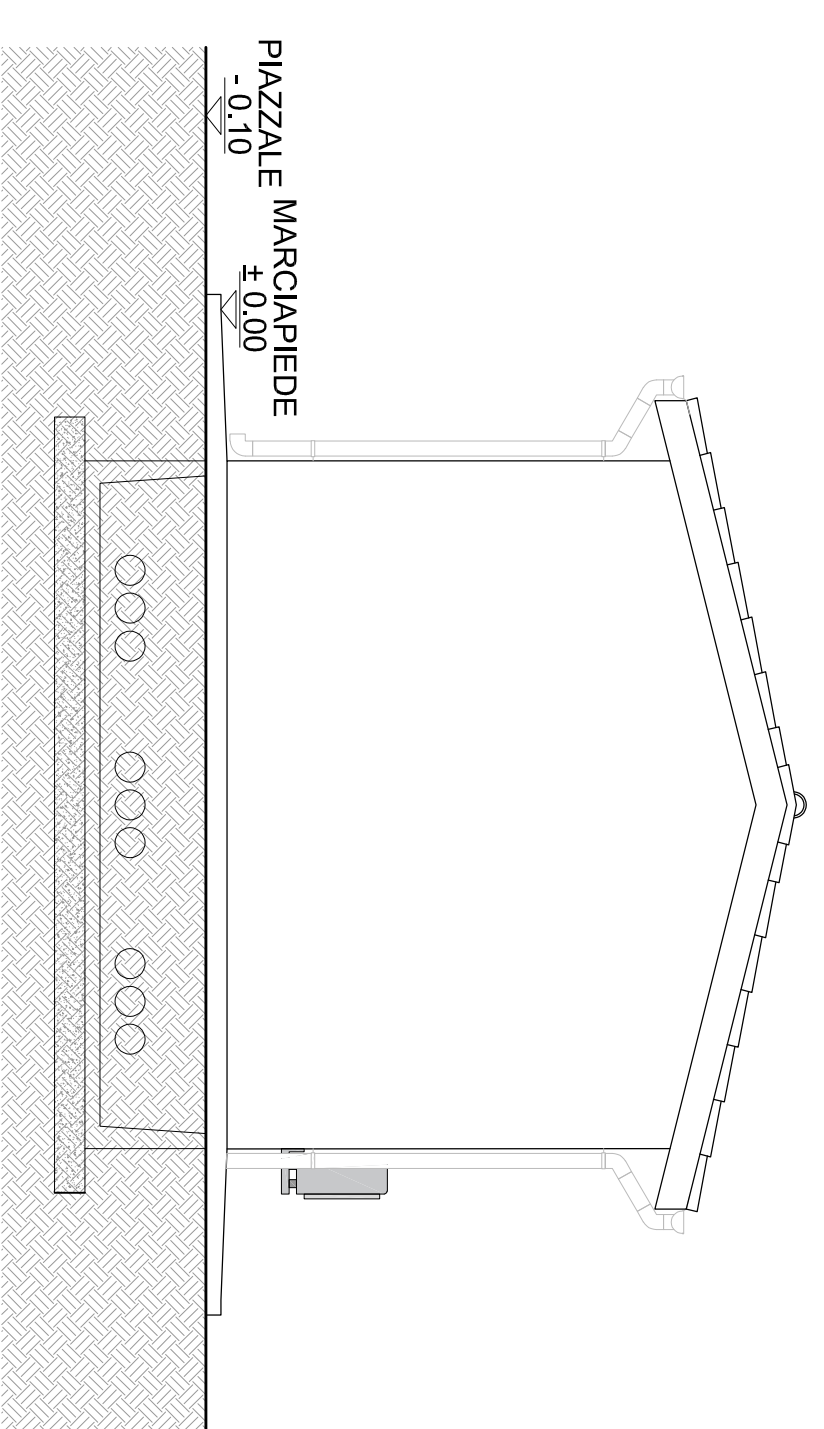

PIANTA

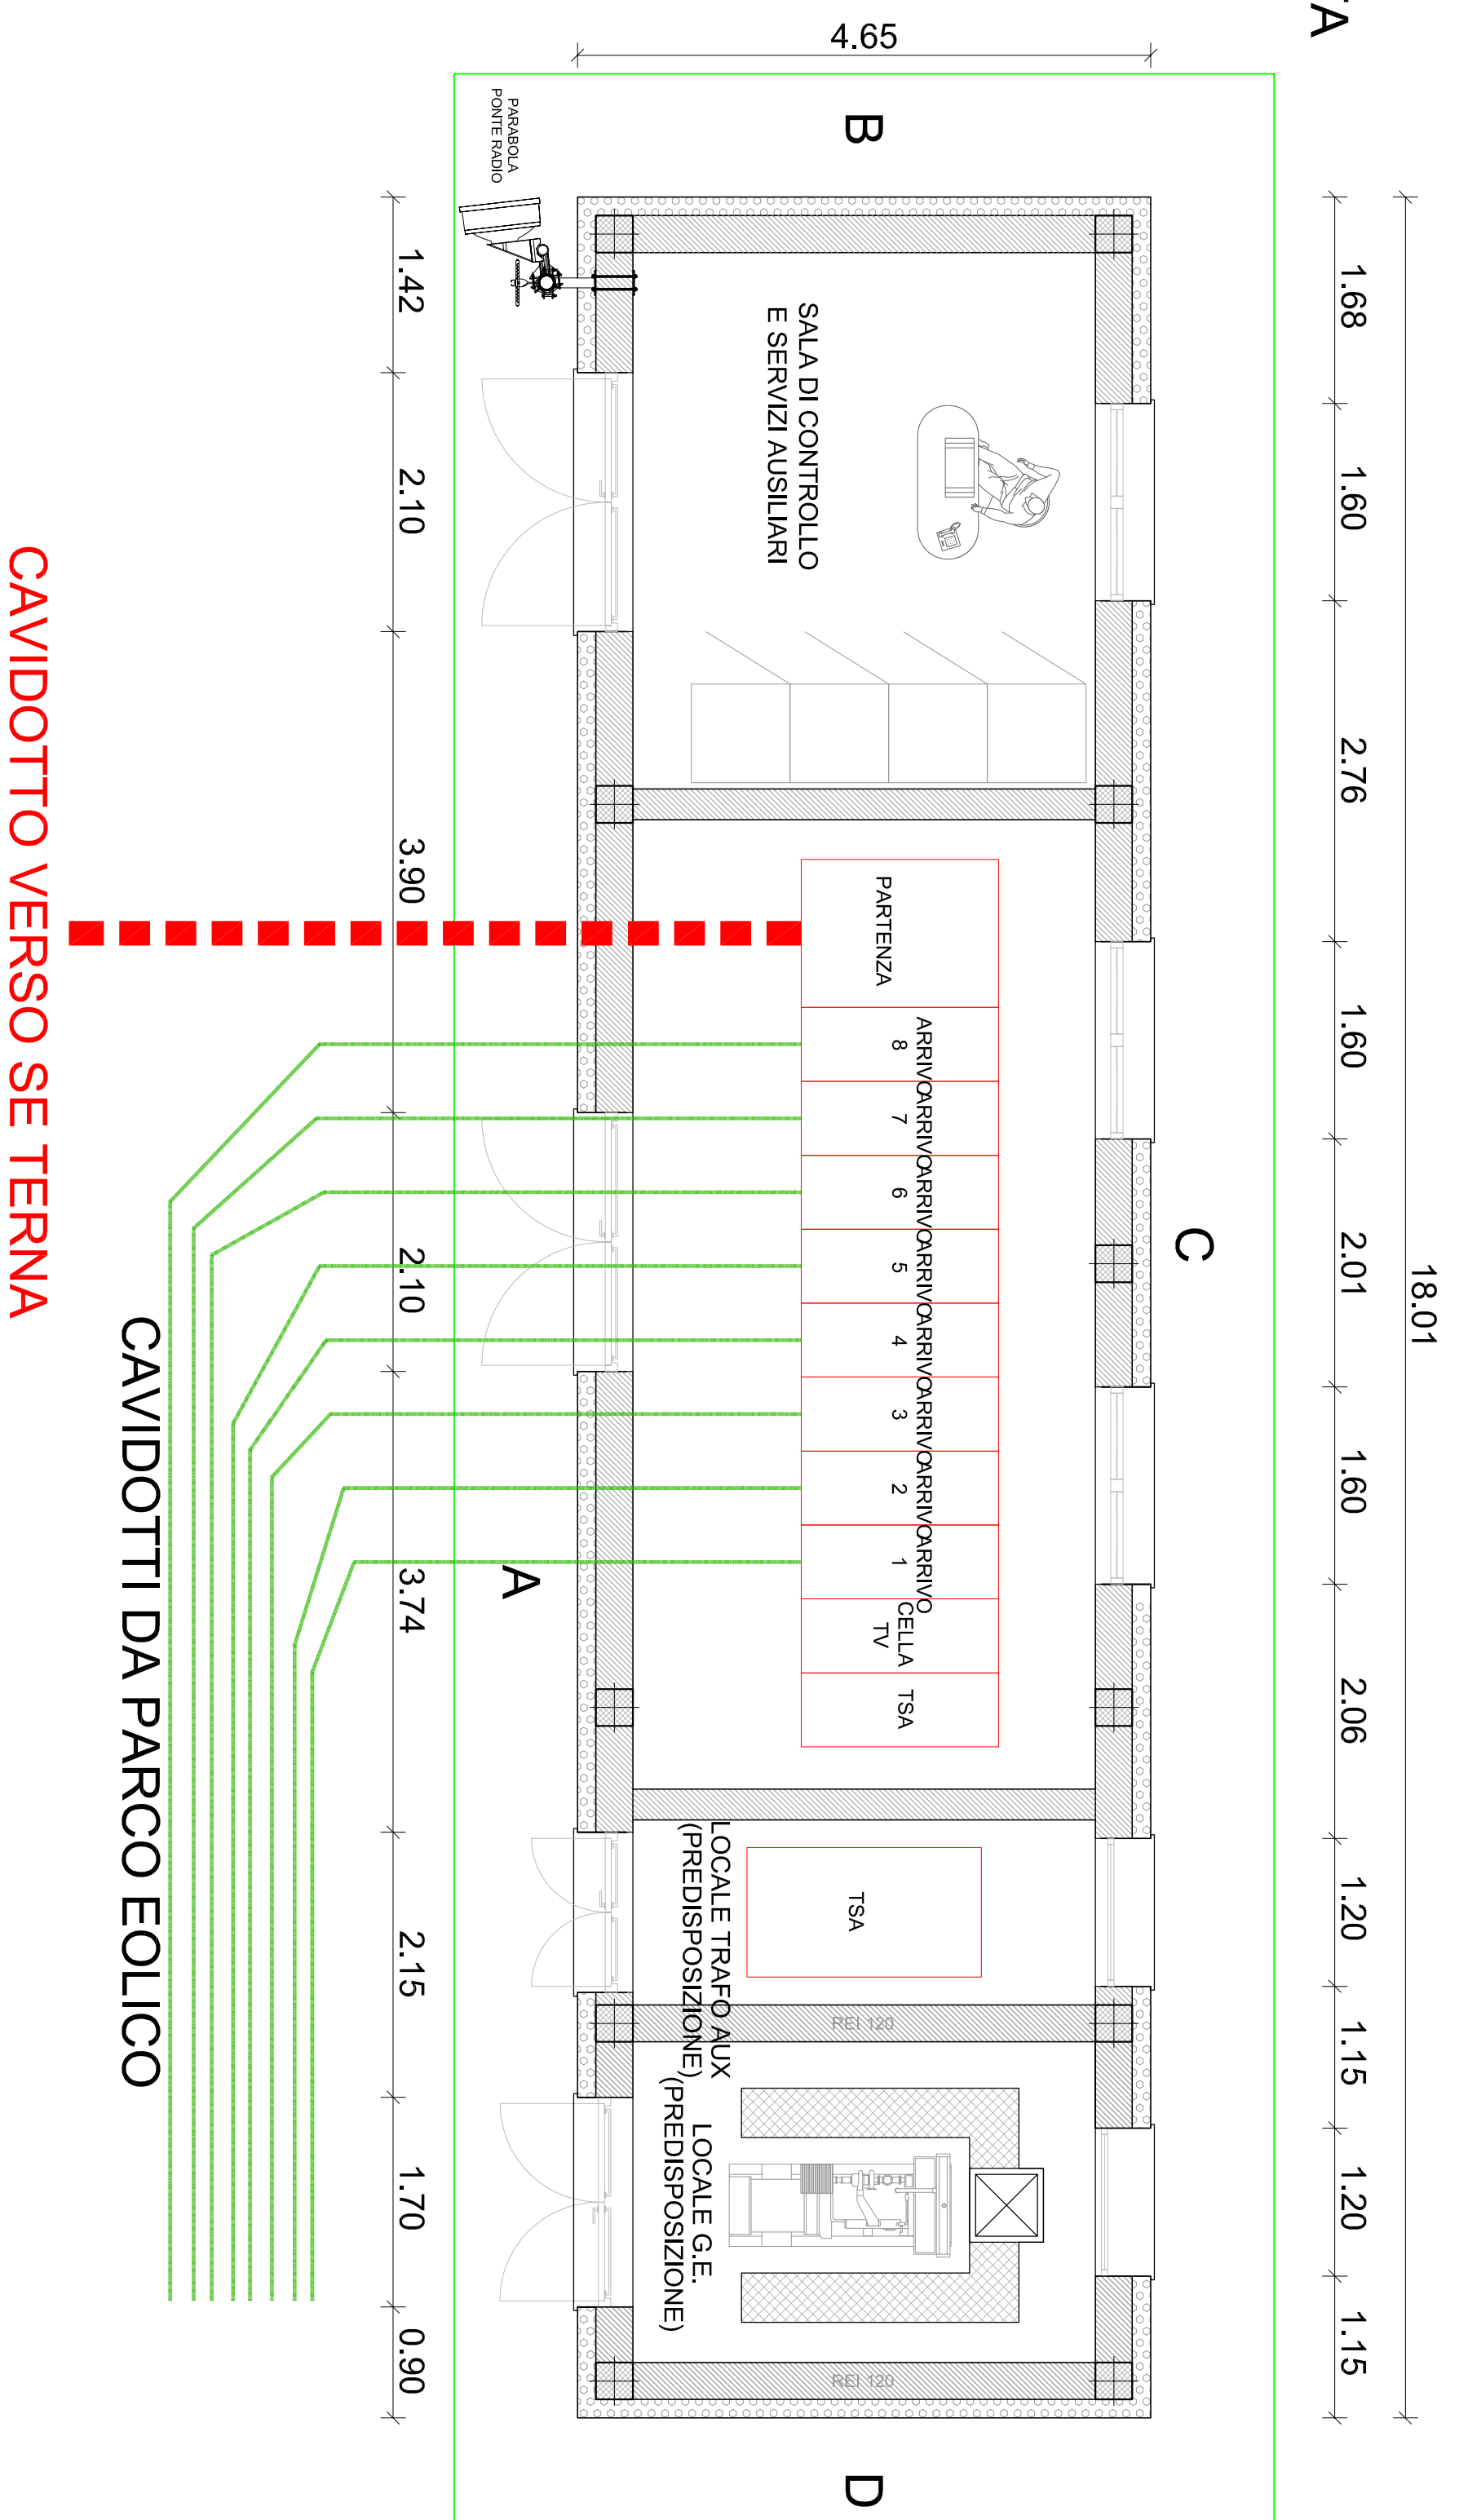

Comune di VENOSA (PZ)



PROGETTO:
 PROGETTO PER LA COSTRUZIONE E L'ESERCIZIO DI UN IMPIANTO EOLICO DELLA POTENZA DI 99,2 MW DENOMINATO "BOREANO" DA REALIZZARSI NEL COMUNE DI VENOSA (PZ) CON LE RELATIVE OPERE DI CONNESSIONE ELETTRICHE

Elaborato:
 CABINA DI PARALLELO - PIANTE E PROSPETTI

Codice Elaborato:
 WIND15-ELB017

Scala:
 1:50

Formato elaborato:
 A1

Comittente:
 Repsol Venosa S.r.l.
 via Michele Mercati n. 39
 009197 Roma (RM)
 C.F. e P. IVA: 16699281008
 P.C.: repsolvenosa@pec.it

Progetto e sviluppo:
 Queequeg Renewables, Ltd
 2nd floor, the Works,
 14 Turham Green Terrace Mews,
 W410U London (UK)
 Company number: 11780524
 email: mail@queen.co.uk

Codice progetto: QQR-WIND-015

| Rev. | Data | Descrizione | Elaborato | Verificato | Approvato |
|------|---------|-------------|-----------|------------|-----------|
| 02 | | | | | |
| 01 | | | | | |
| 00 | 04/2023 | Revisione | | | |

REDAITTORE:
 ambiente
 consulenza & ingegneria
 Via C. Colombo, 149 - 00147 Roma (RM)
 Tel: +39 06 4781111
 Web: www.ambiente.it

REDAITTORE:
 Timbro e firma

REDAITTORE:
 Timbro e firma