




Planimetria - Scala 1:50

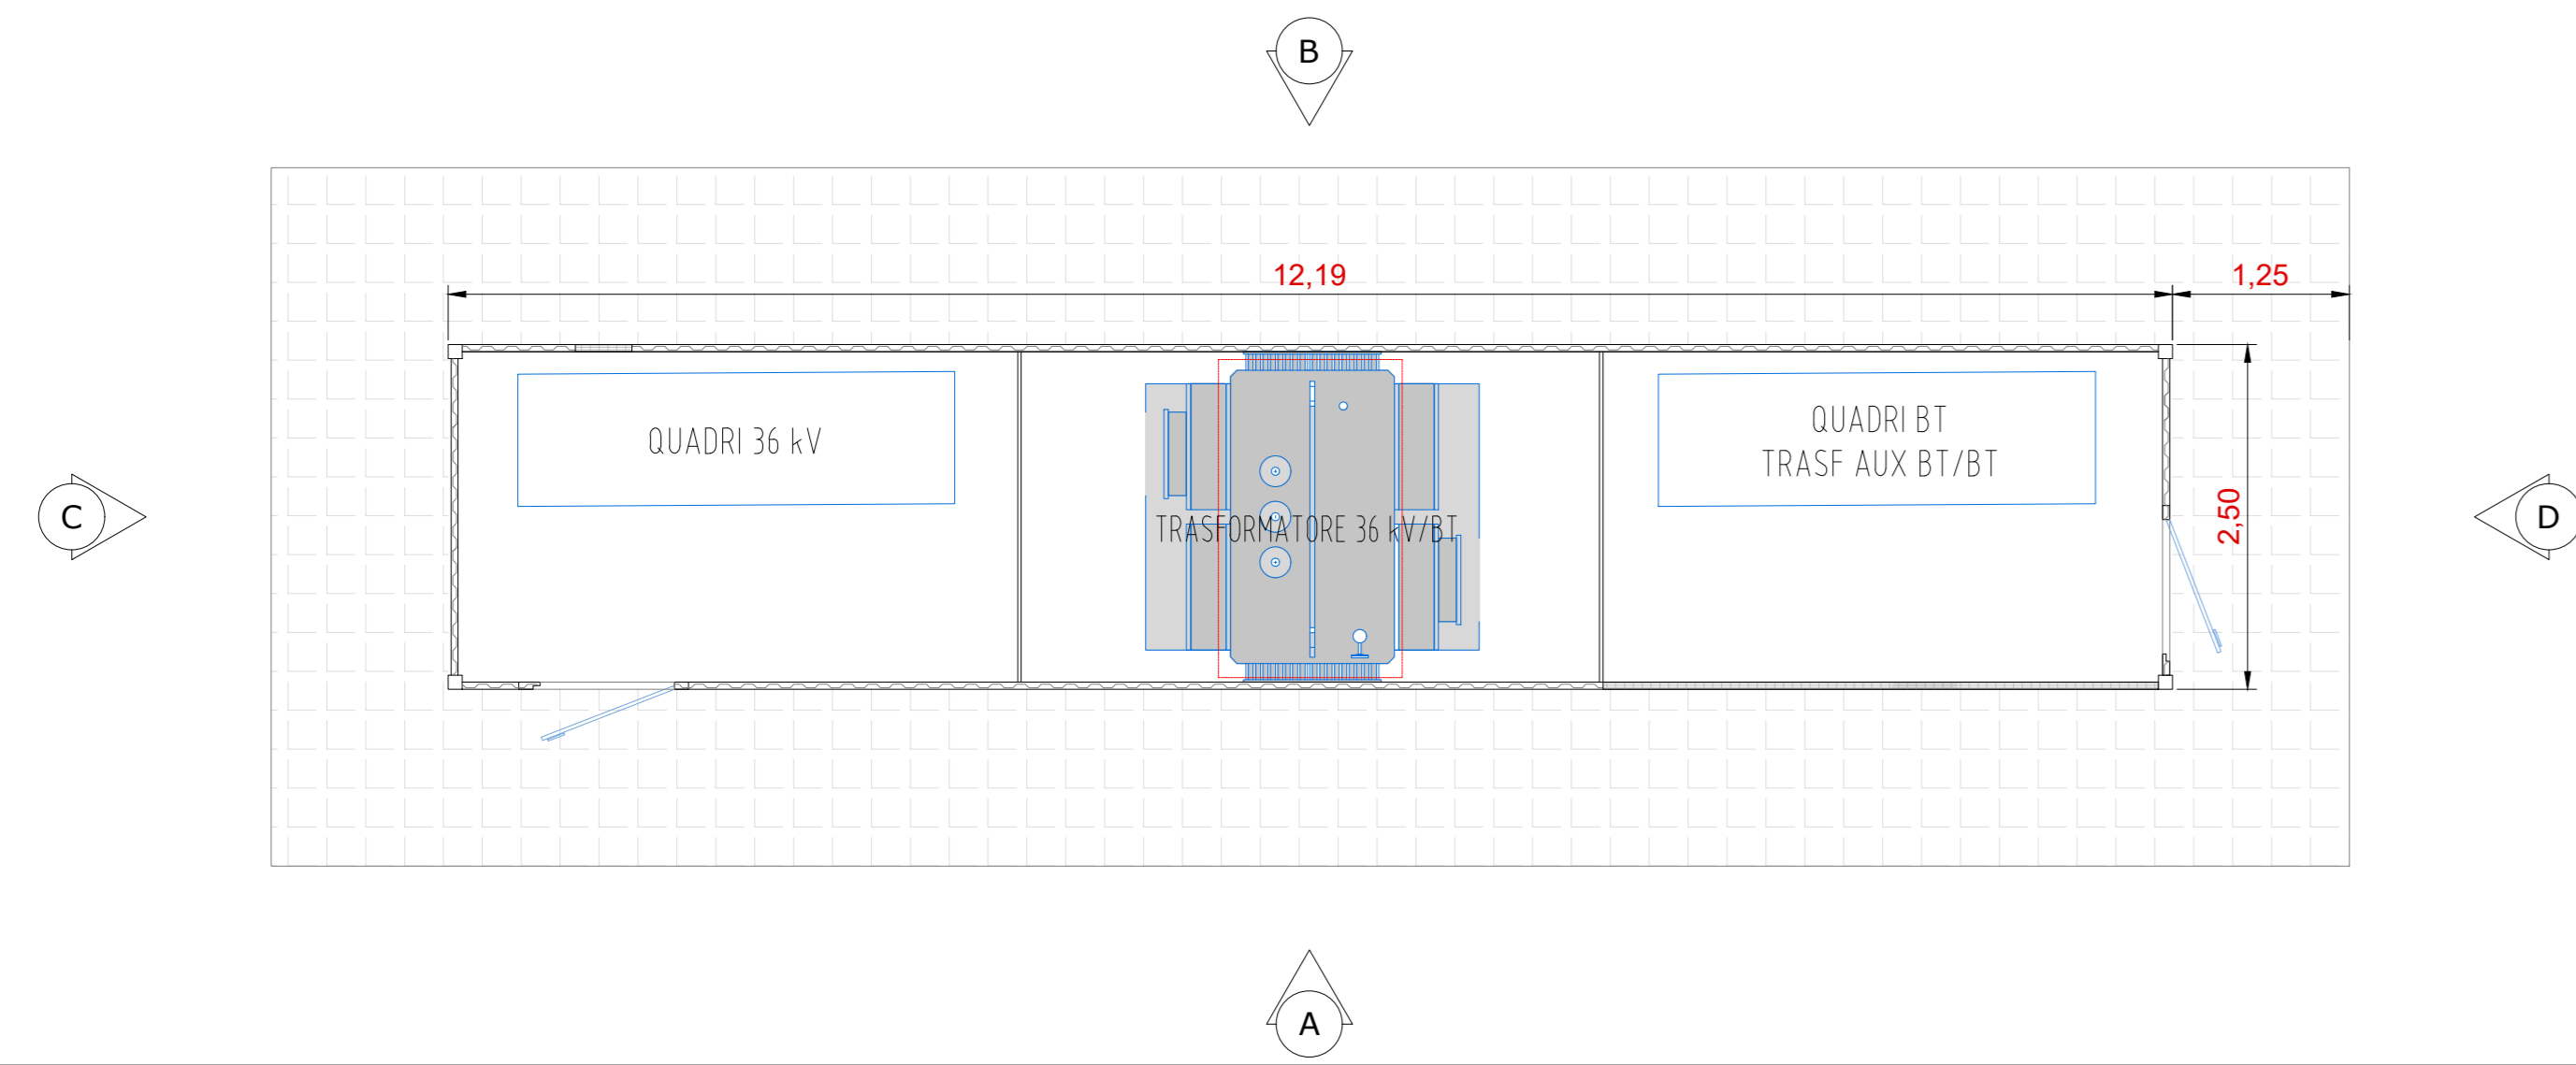


Sezione - Scala 1:50

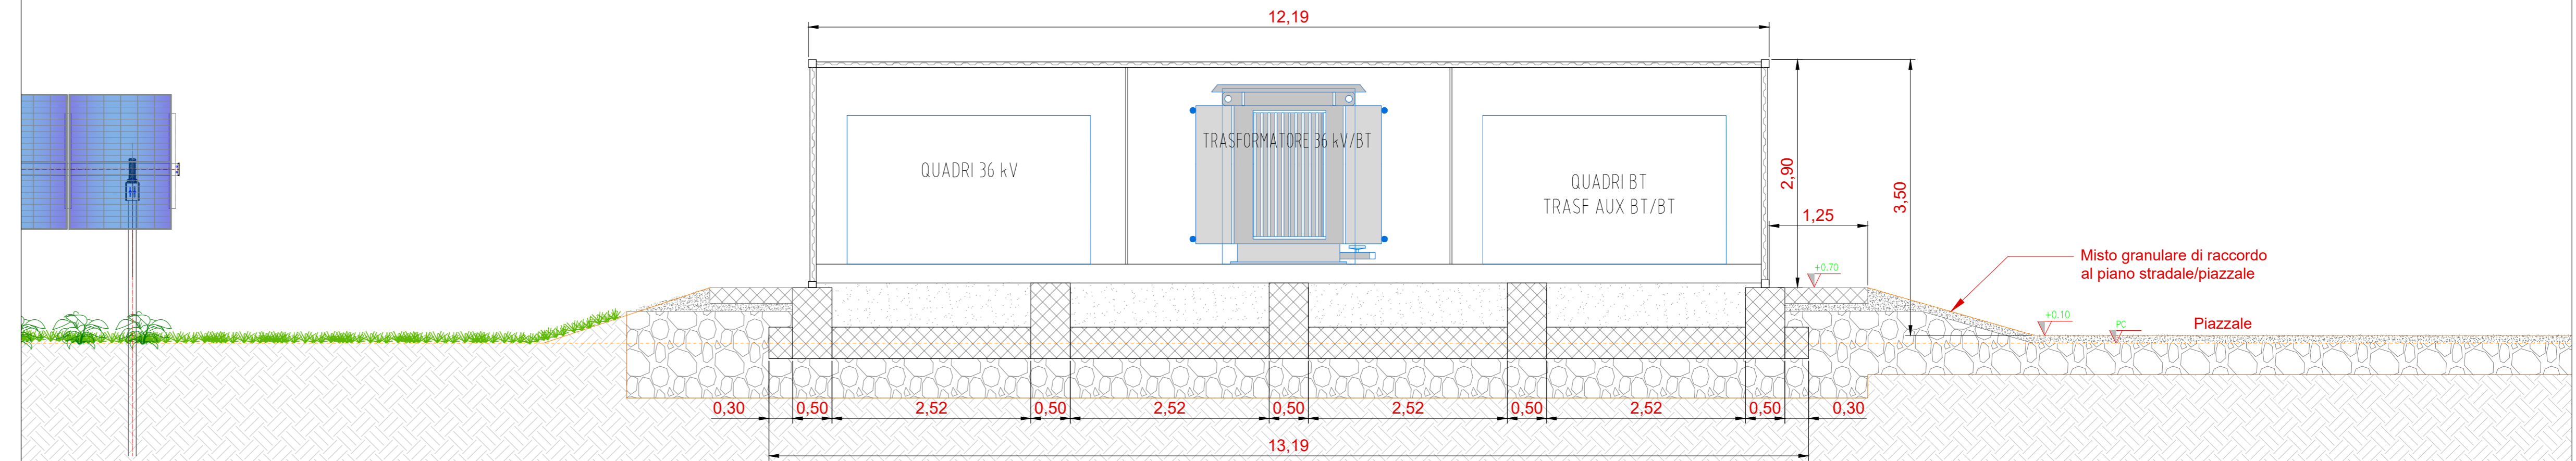


Pianta fondazioni - Scala 1:50

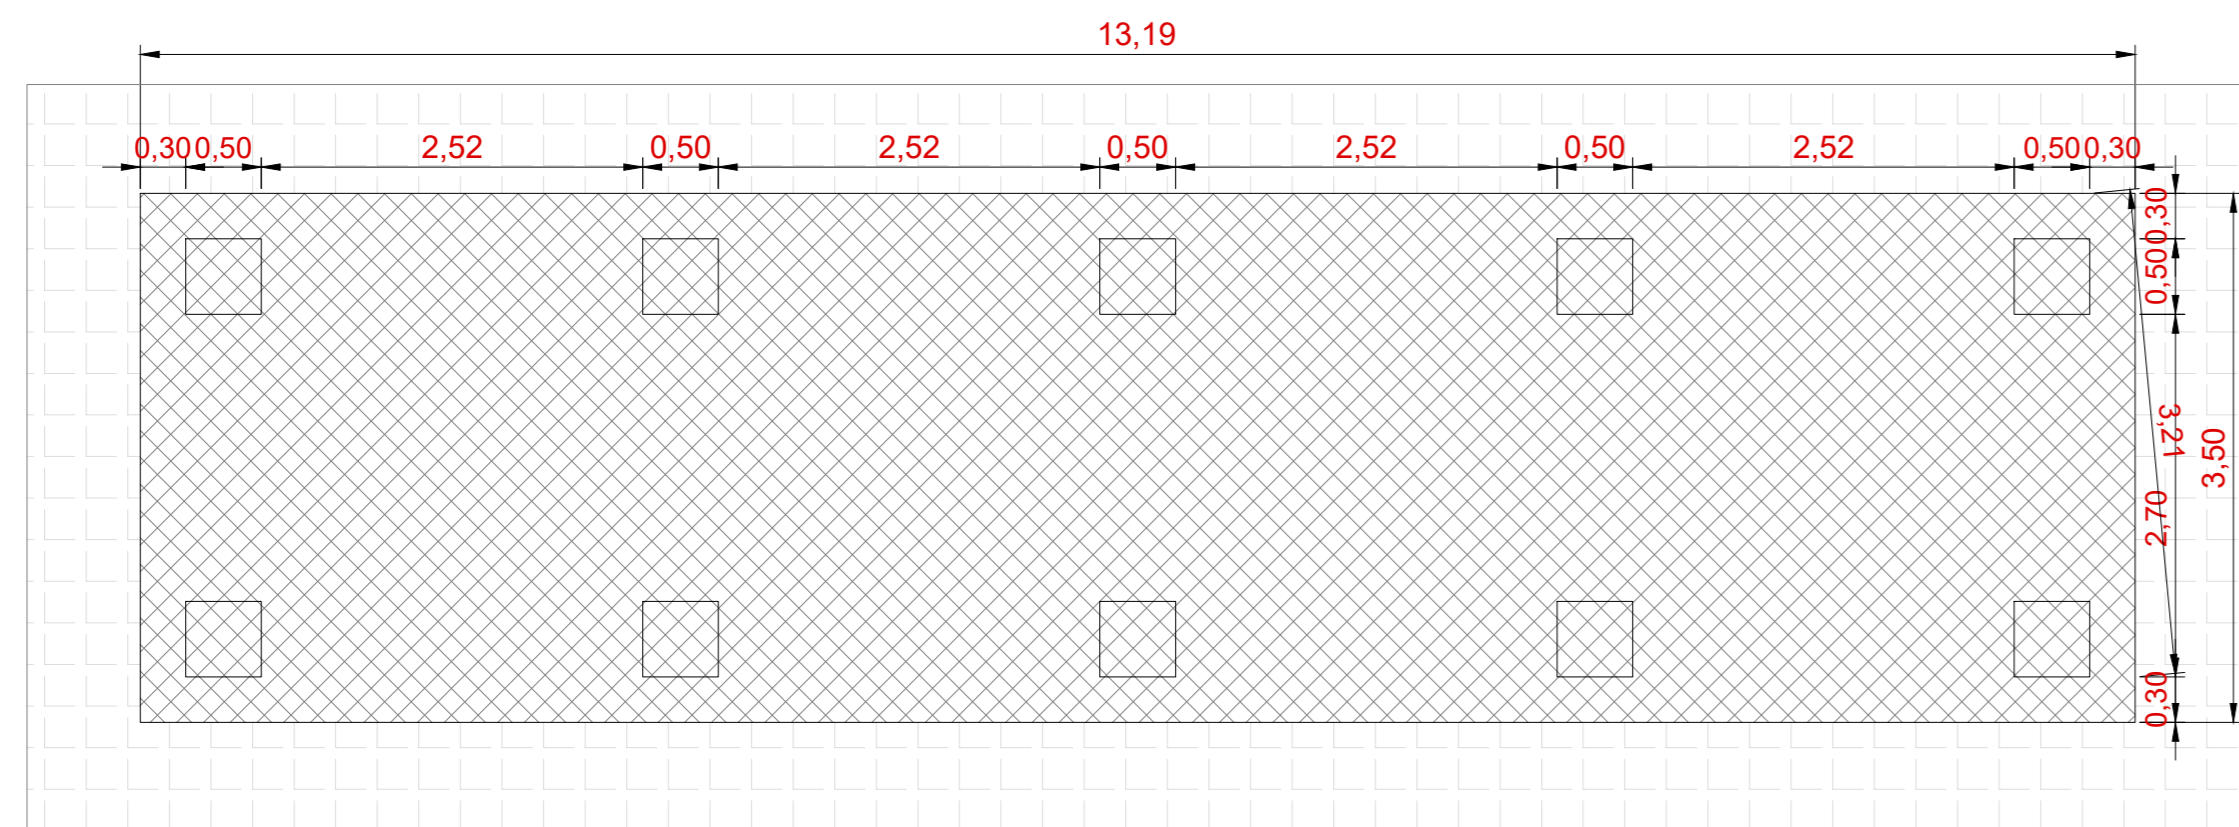


Vista A - Scala 1:50

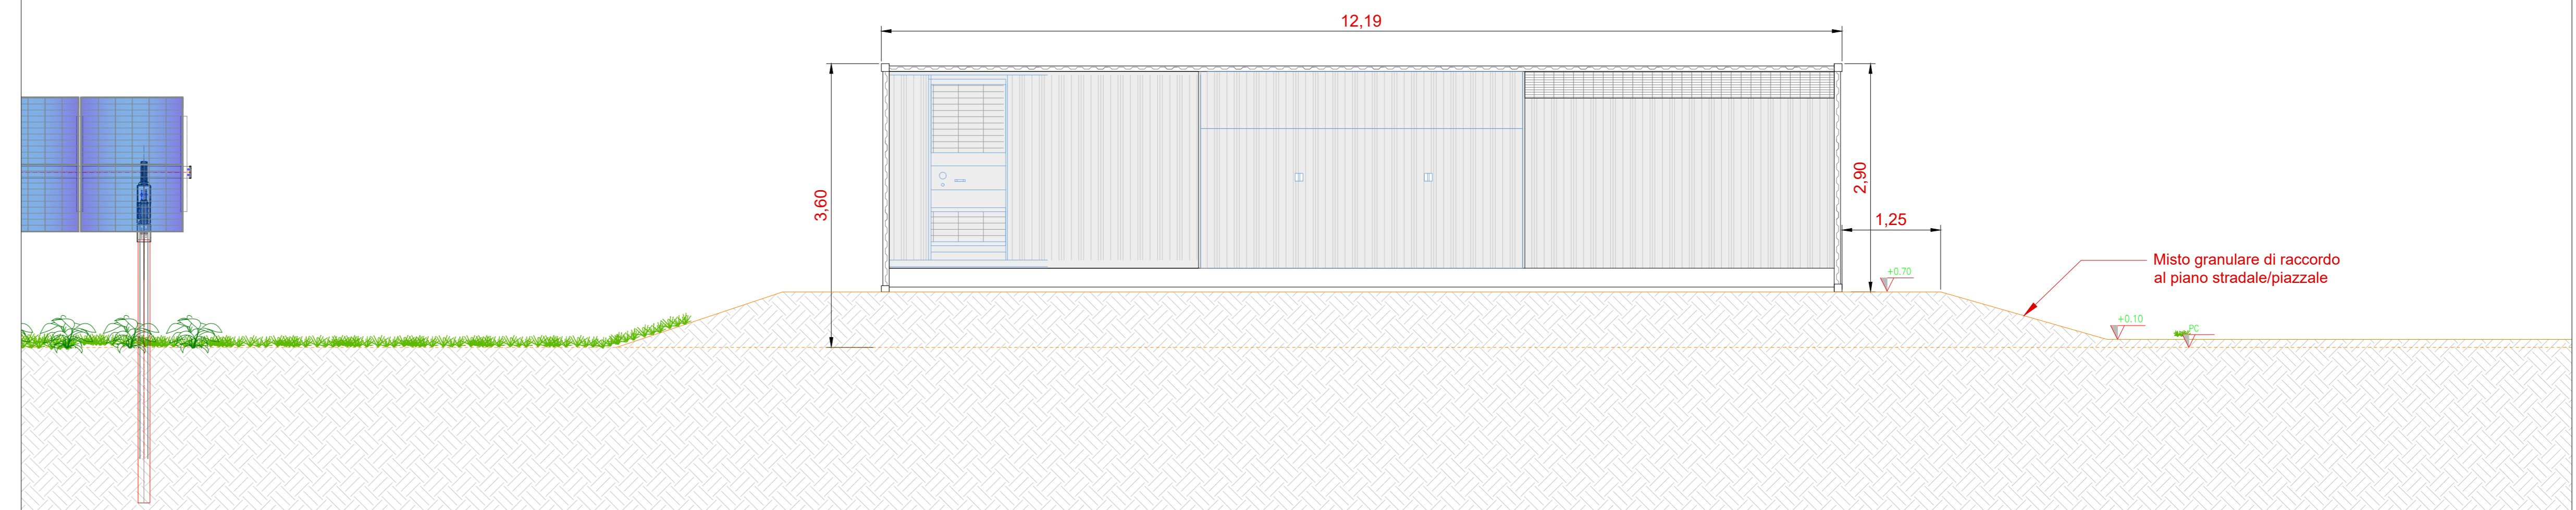


Vista dall'alto - Scala 1:50

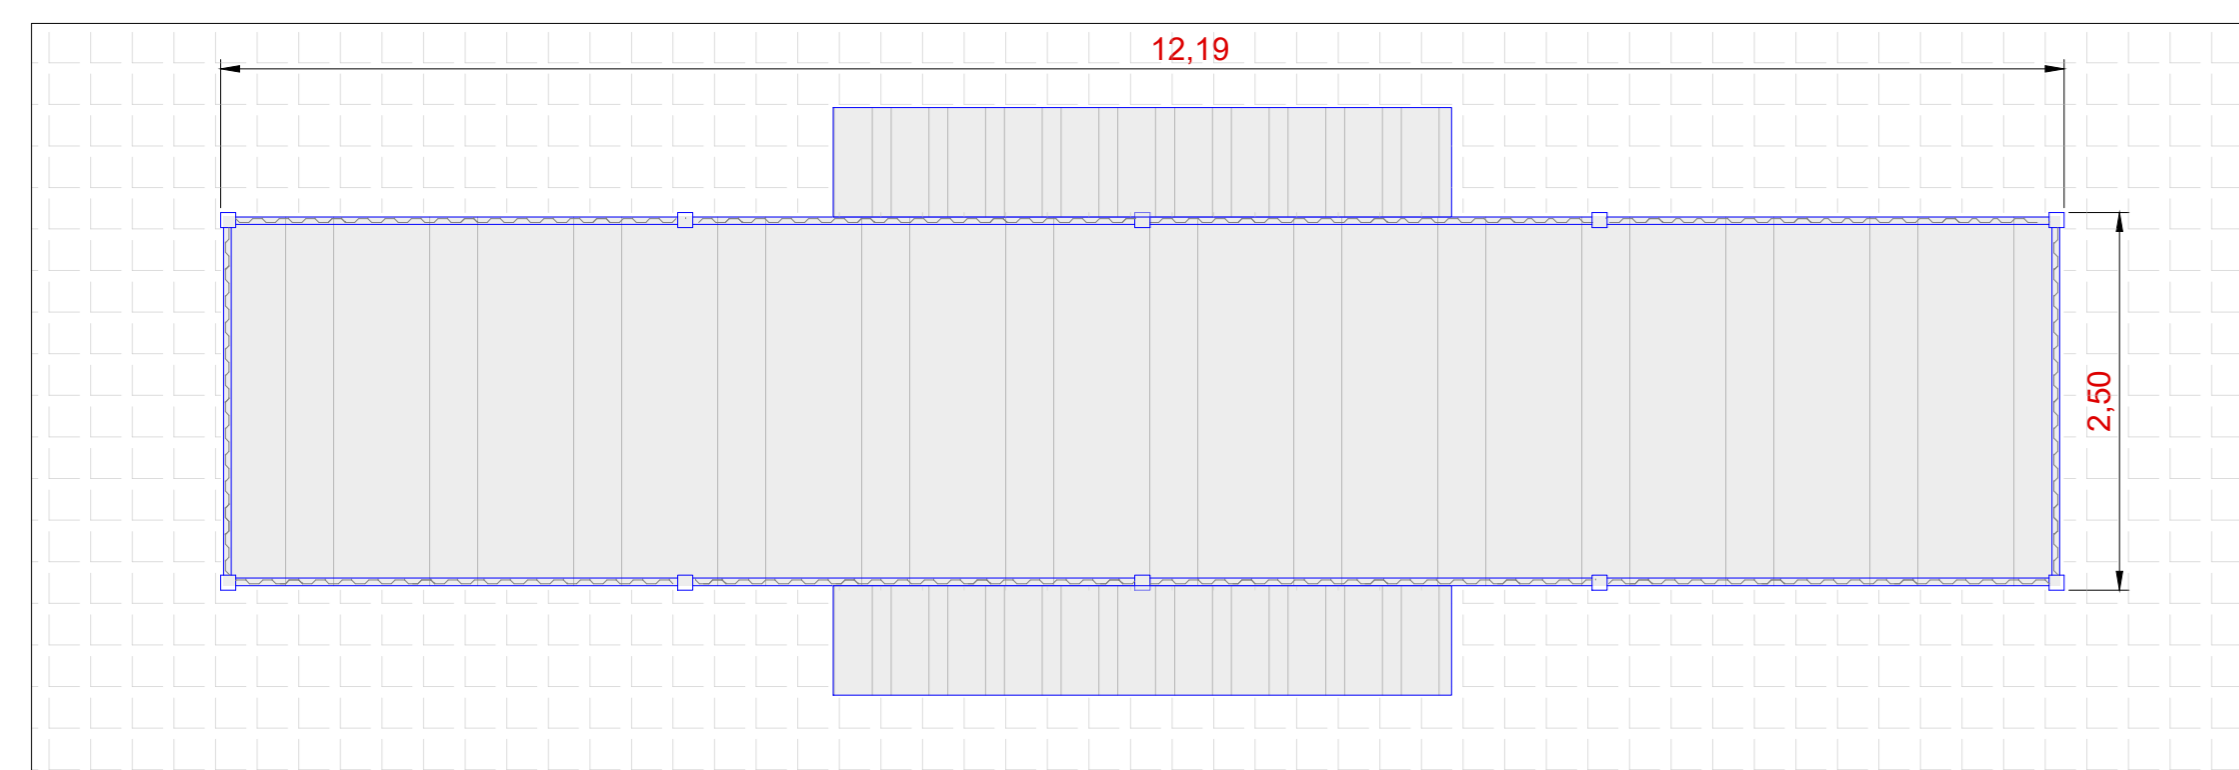


Vista B - Scala 1:50

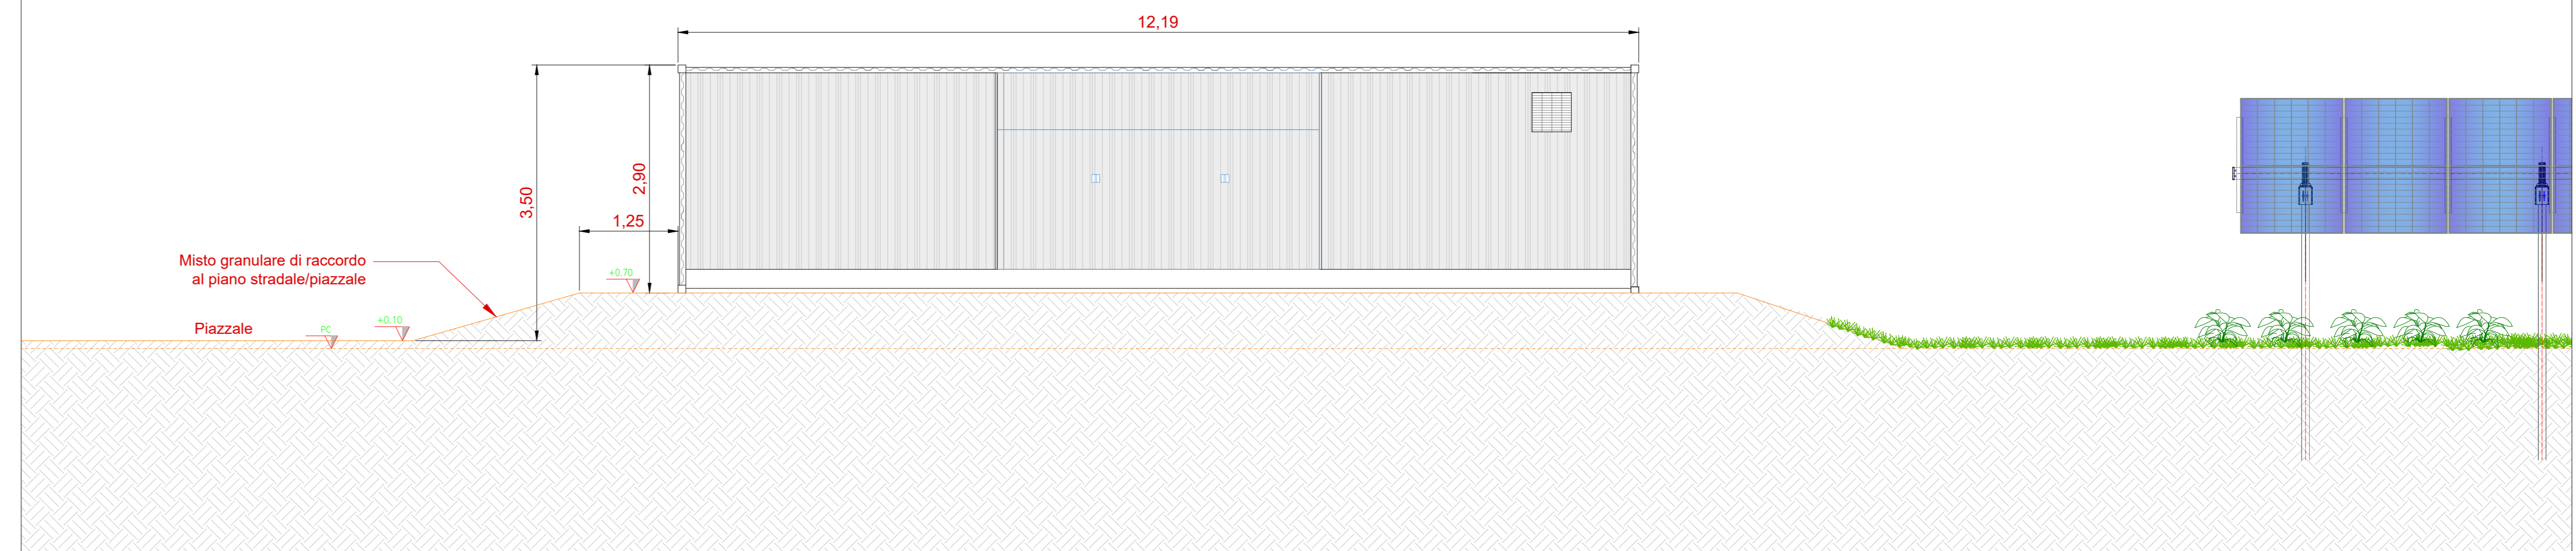


Inquadramento generale - Aree di manovra Cabina di trasformazione - Scala 1:200

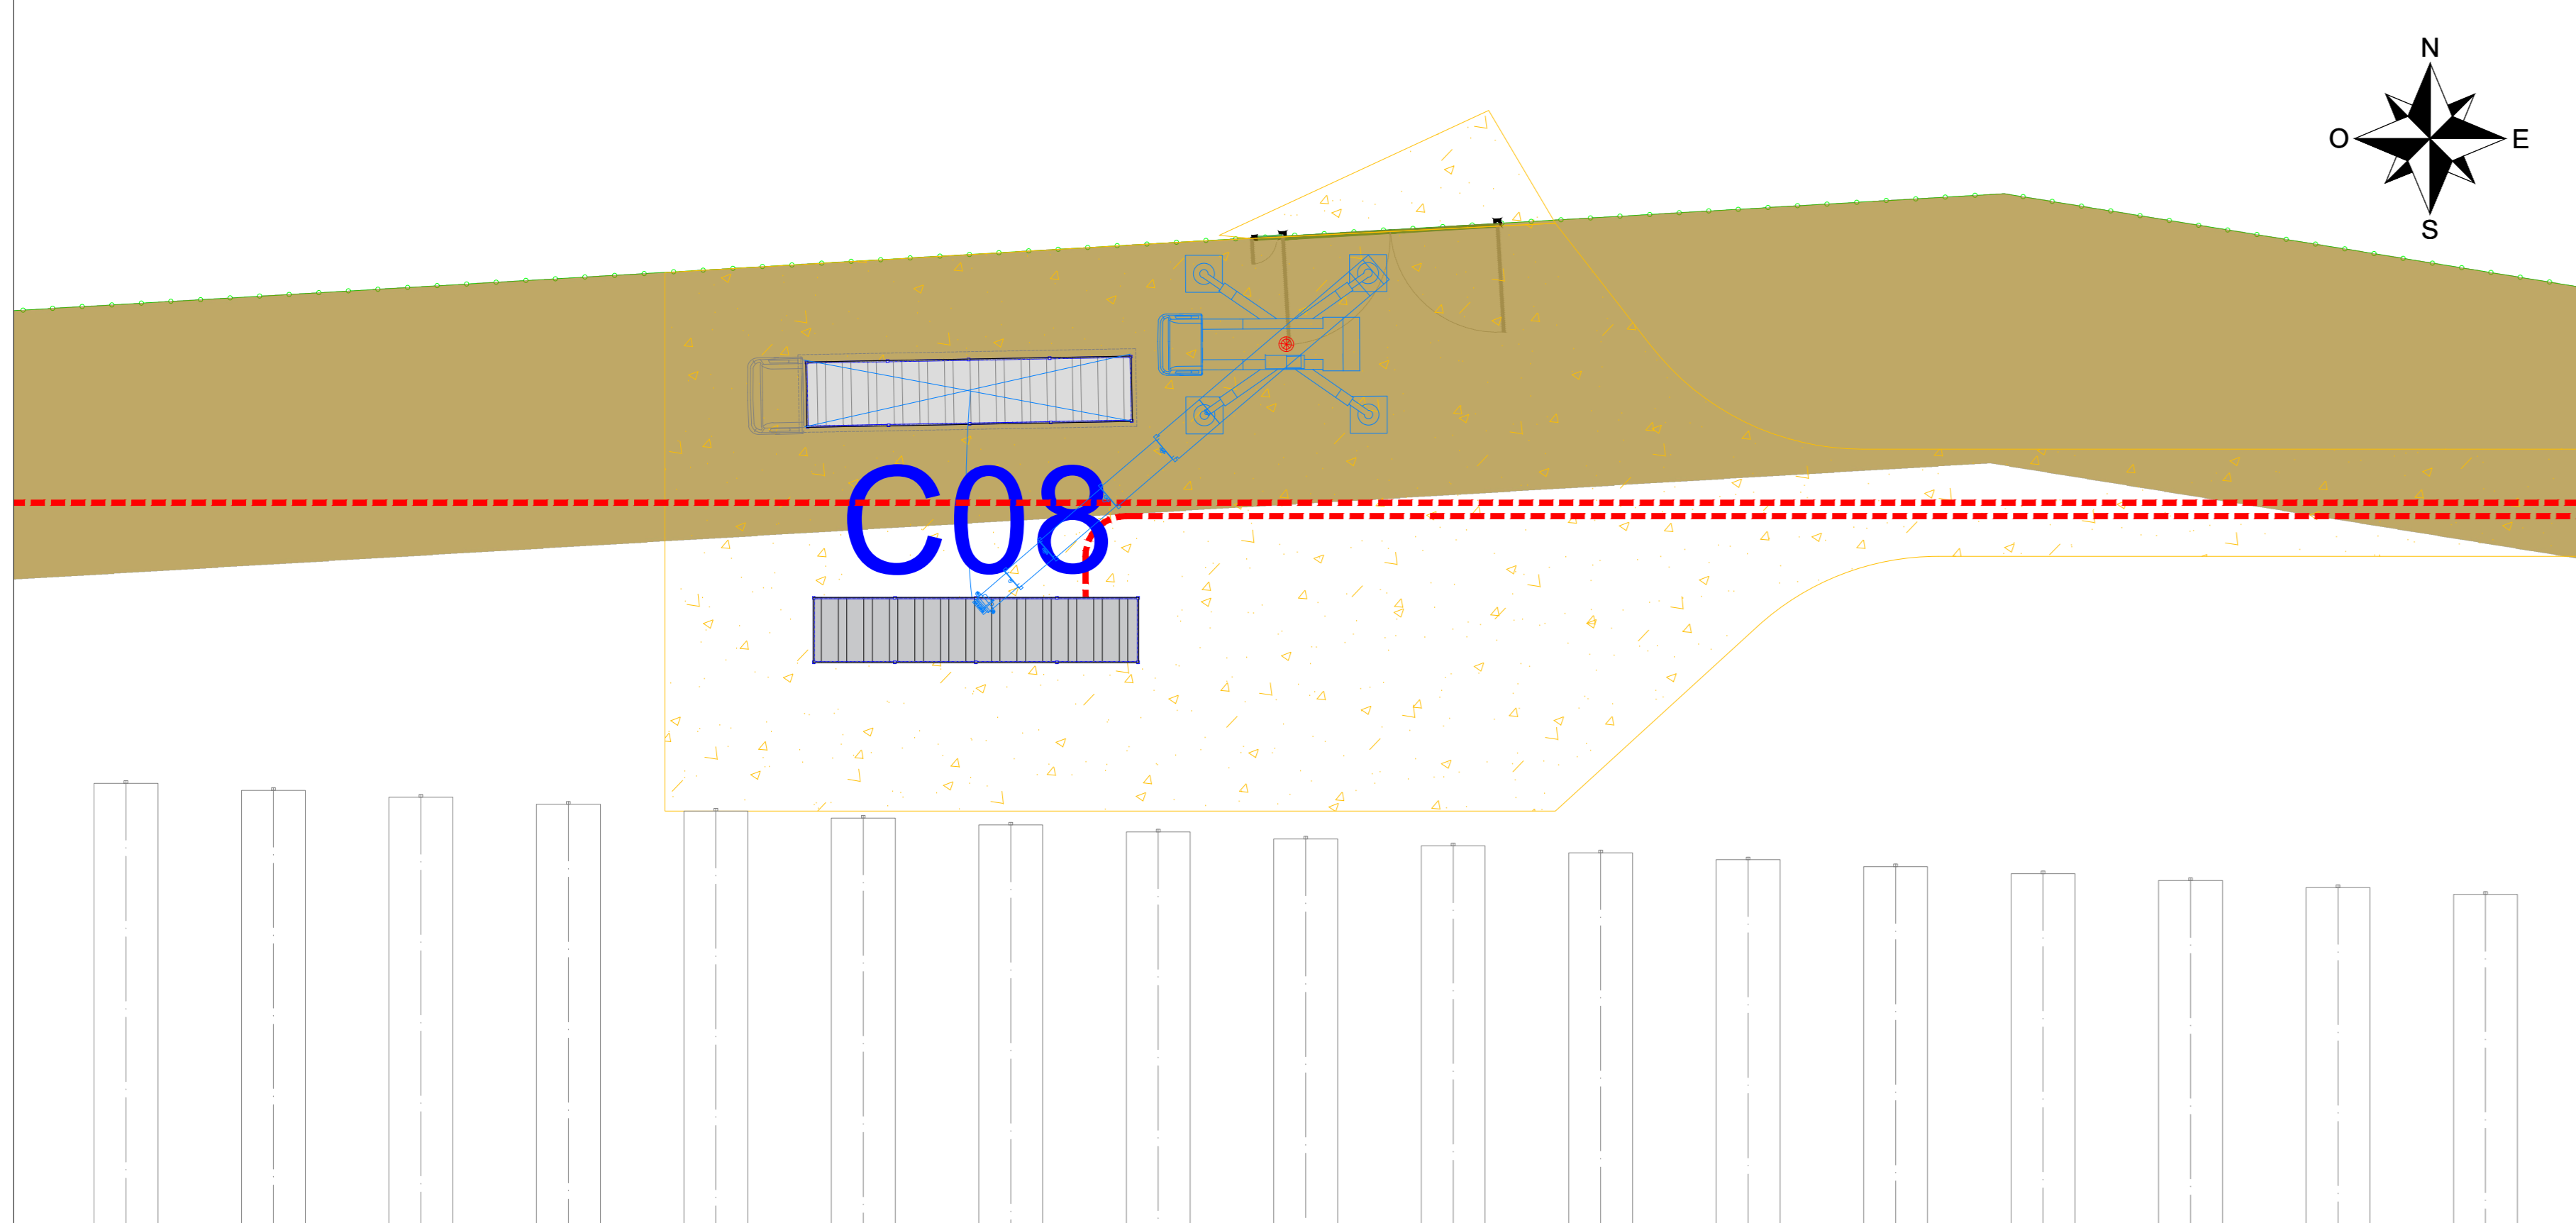

Vista C - Scala 1:50

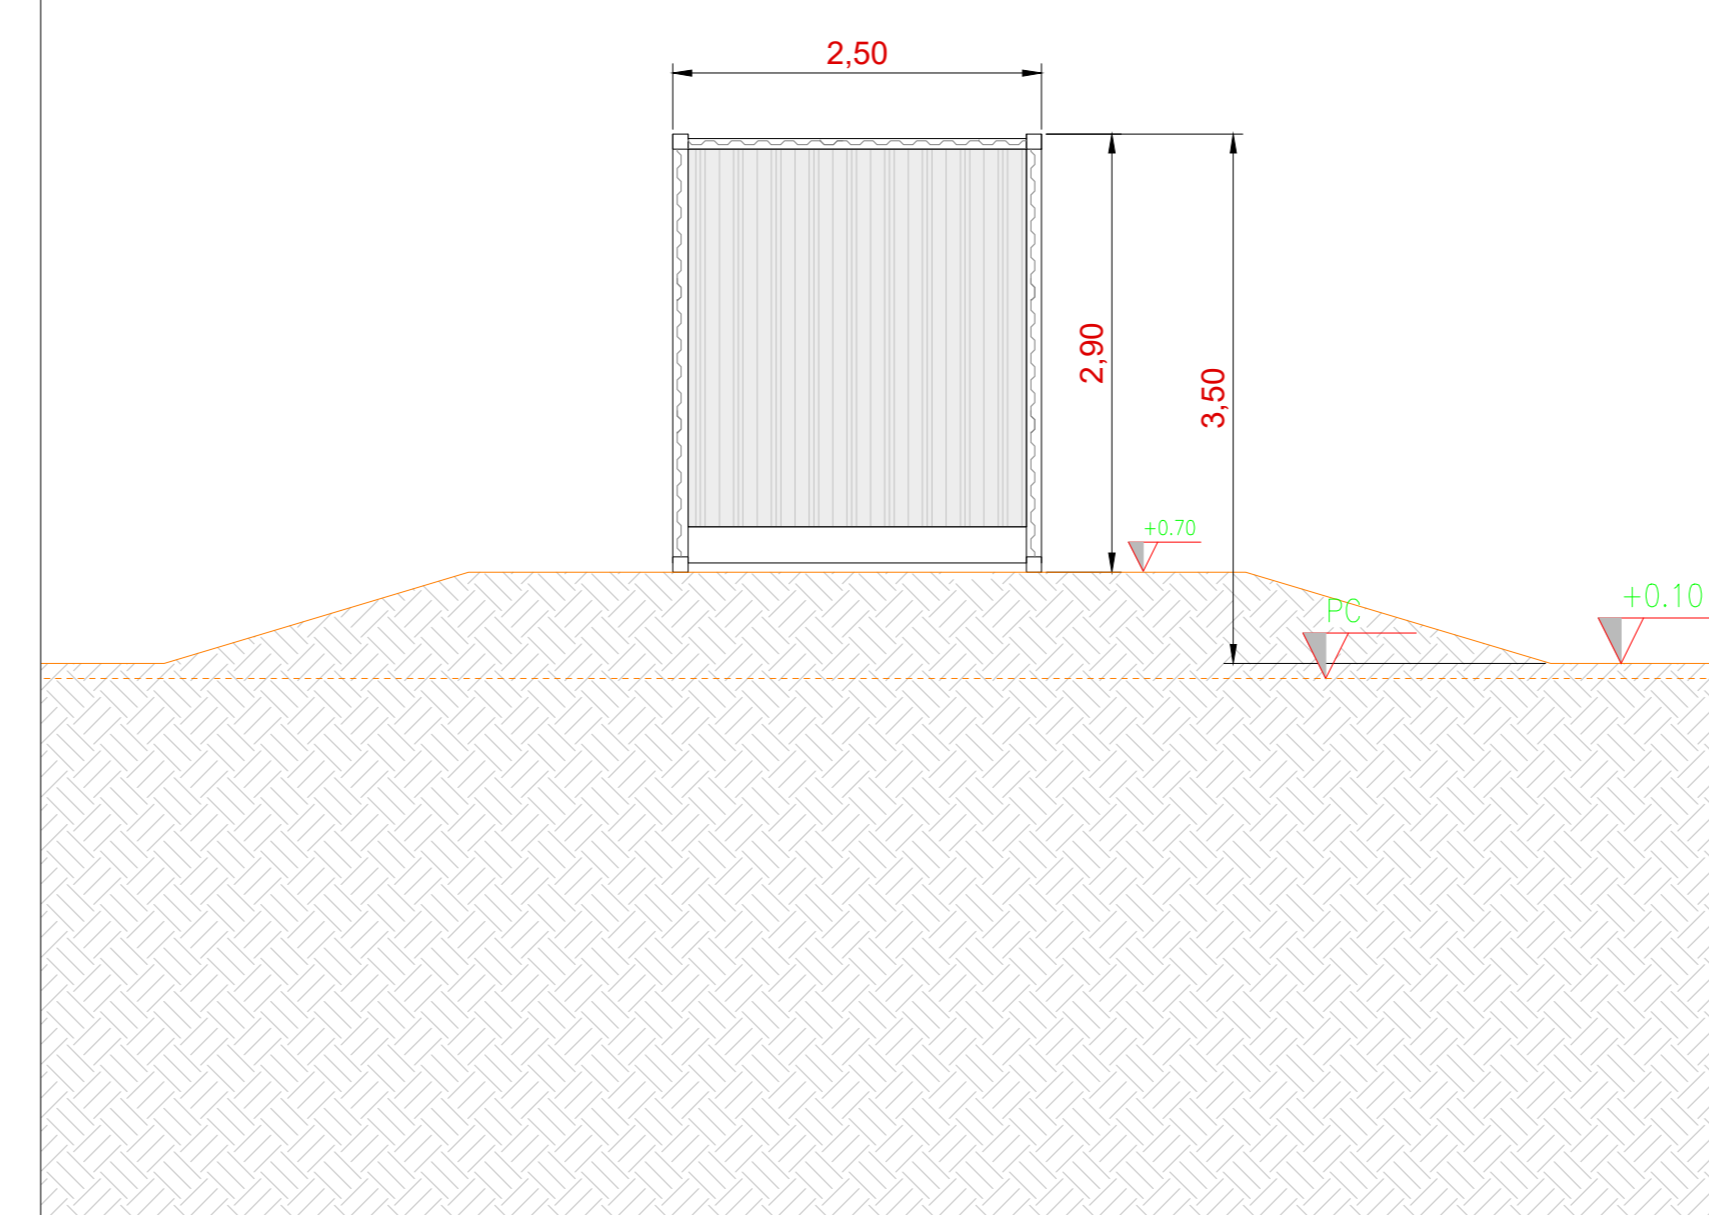

Vista D - Scala 1:50

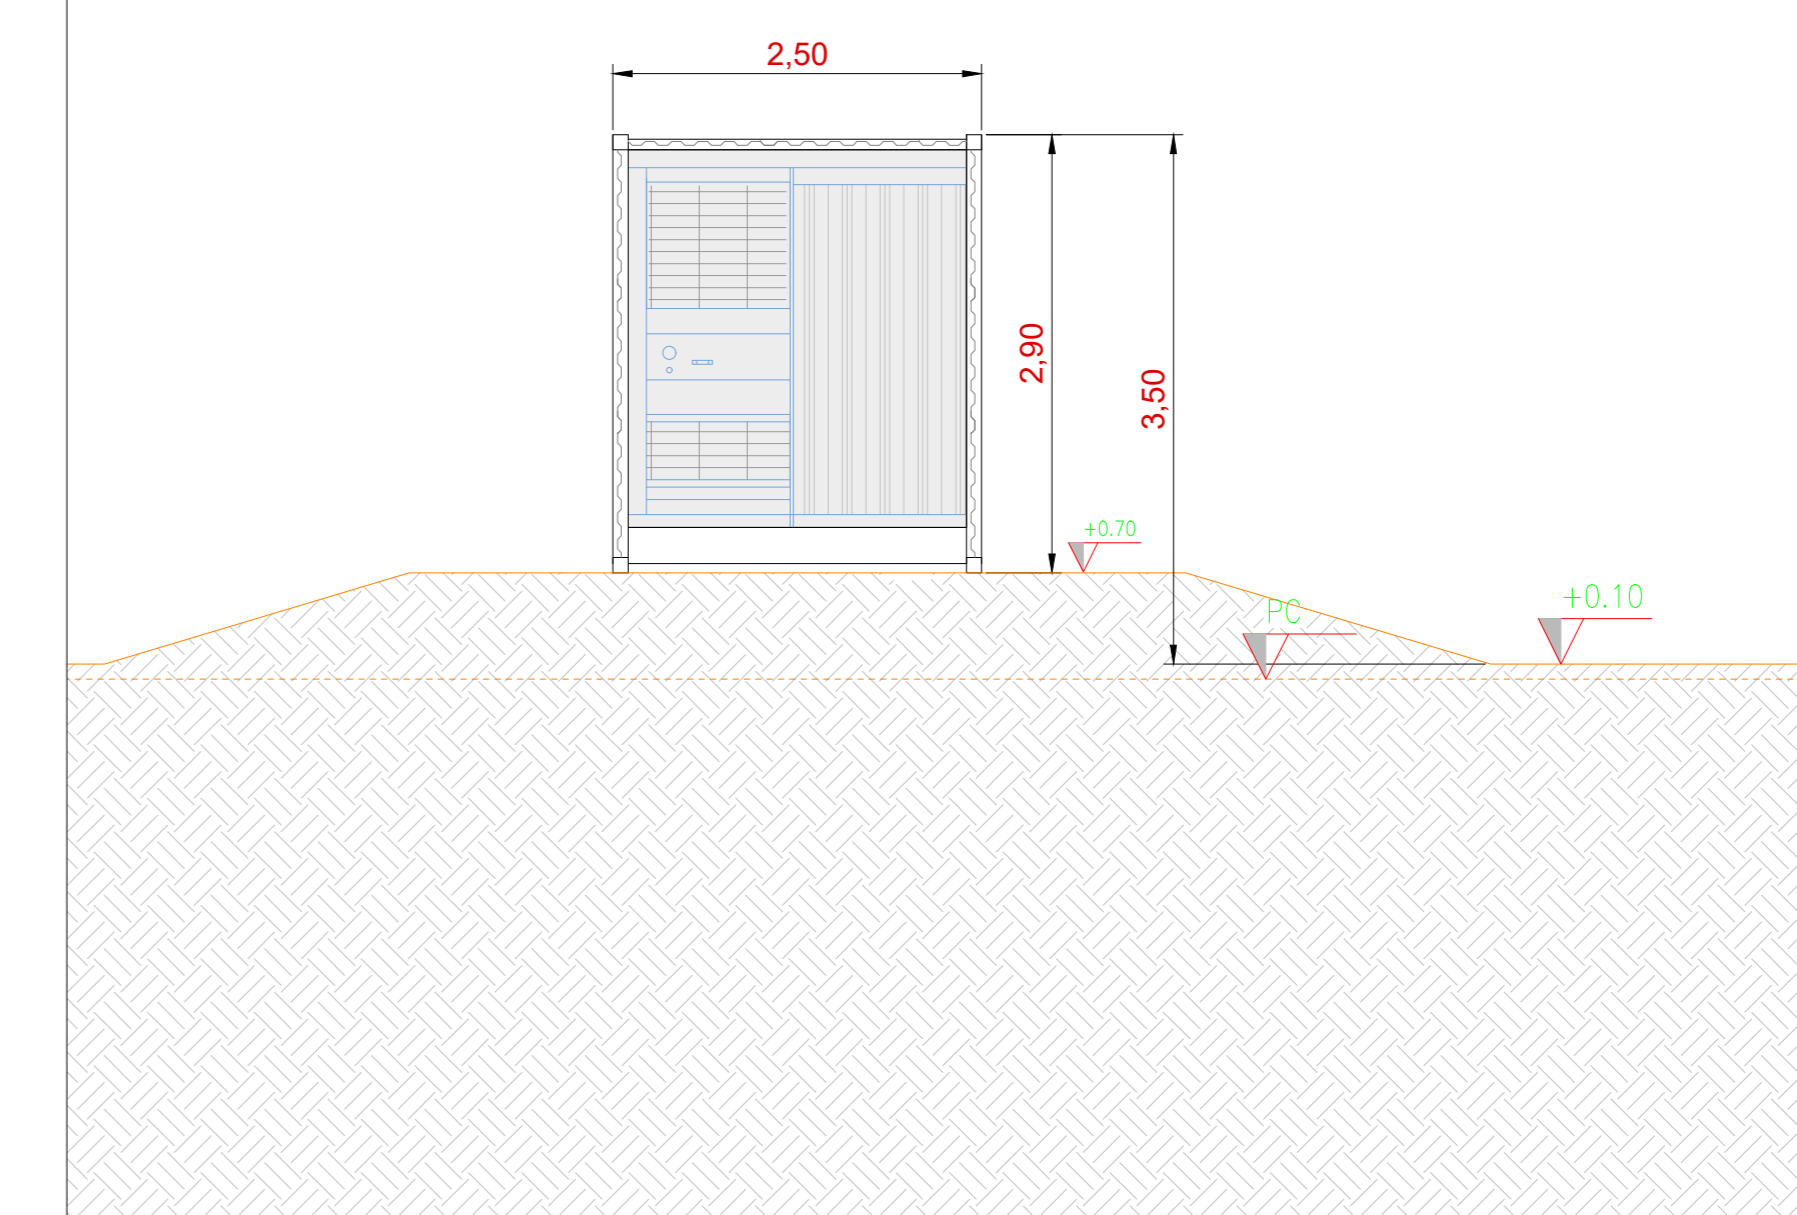

PROGETTO DEFINITIVO	06/23	PROVA
DESCRIZIONE E REVISIONE		
<b>ELEMENTS GREEN NETTUNO S.r.l.</b>		Via G.P. DA PALESTRINA 83 ROMA, 00100
COD. REF. FVSA5D-00 ELABORATO FILE	COD. REF. FVSA5D-00 ELABORATO FILE	COD. REF. FVSA5D-00 ELABORATO FILE
PROGETTO PER LA REALIZZAZIONE DI UN IMPIANTO ABBONAZIONE PROGETTO DEFINITIVO	FID. 1.0.1.1.01 SCALE 1:VARIE	FVSA5D-I30
TAV. 14 - Tipico cabina di trasformazione		