




Vista A - Scala 1:100

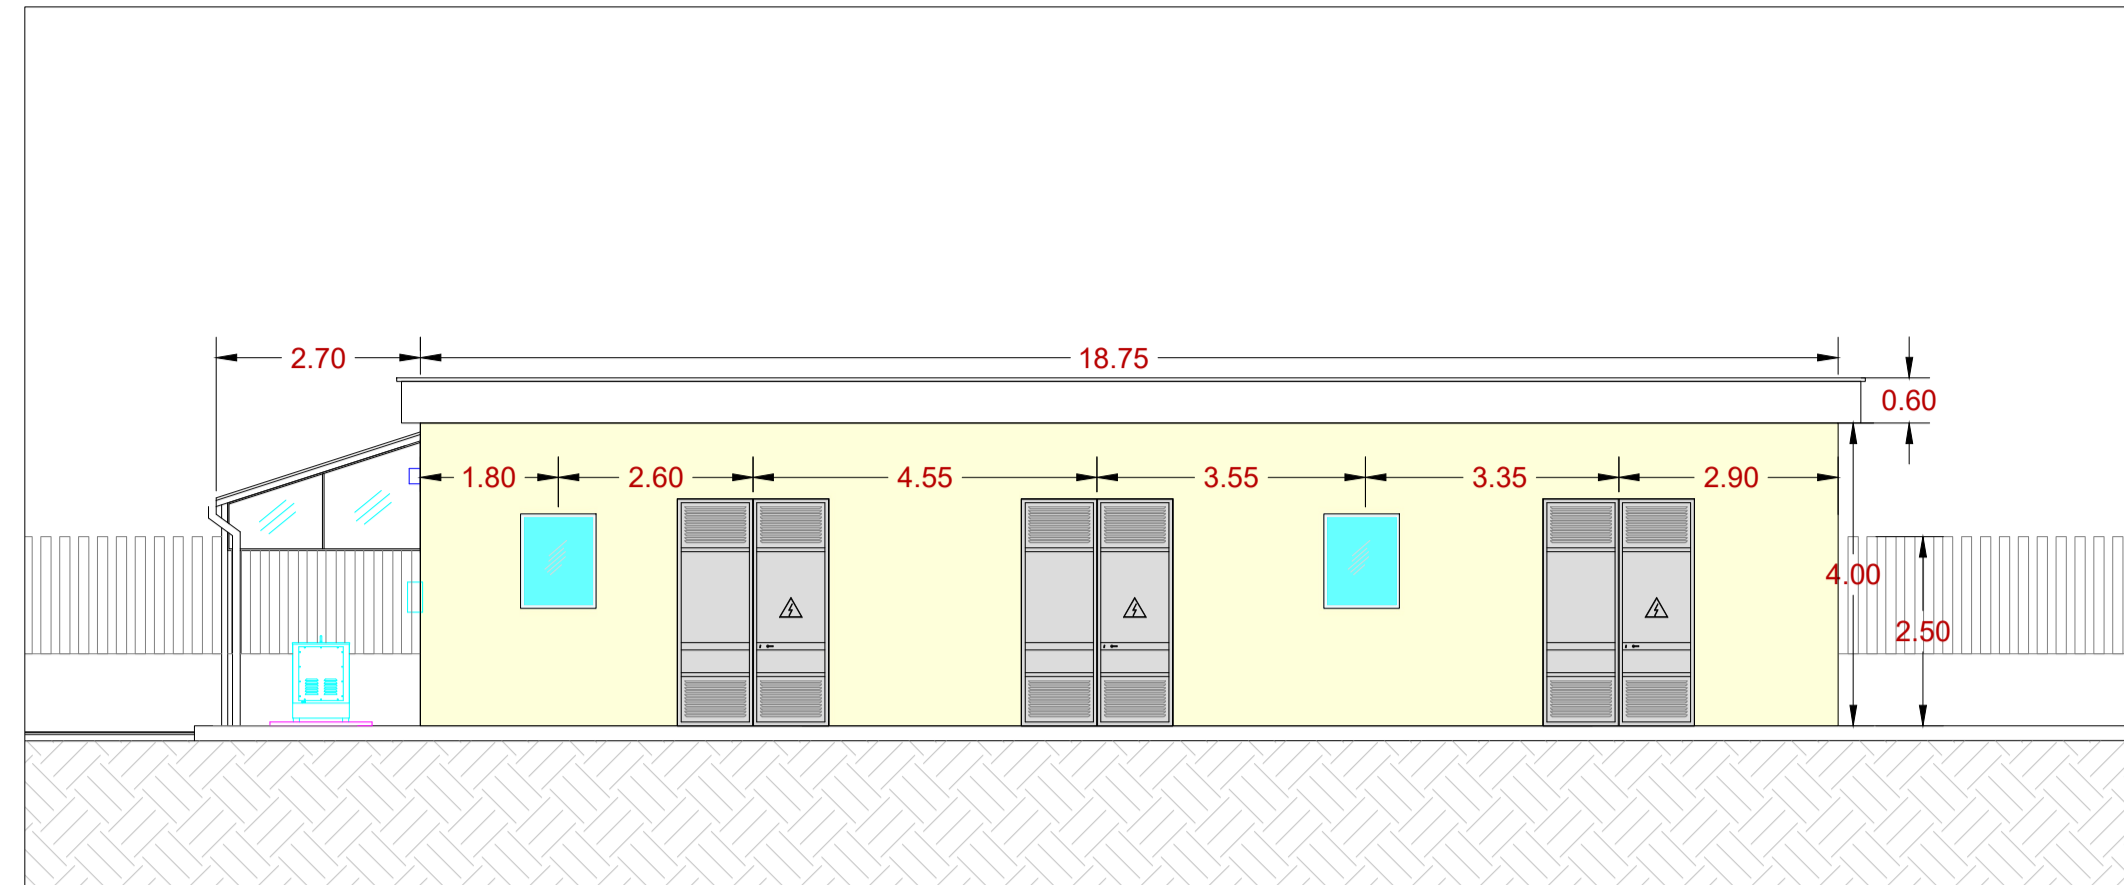


Vista D - Scala 1:100

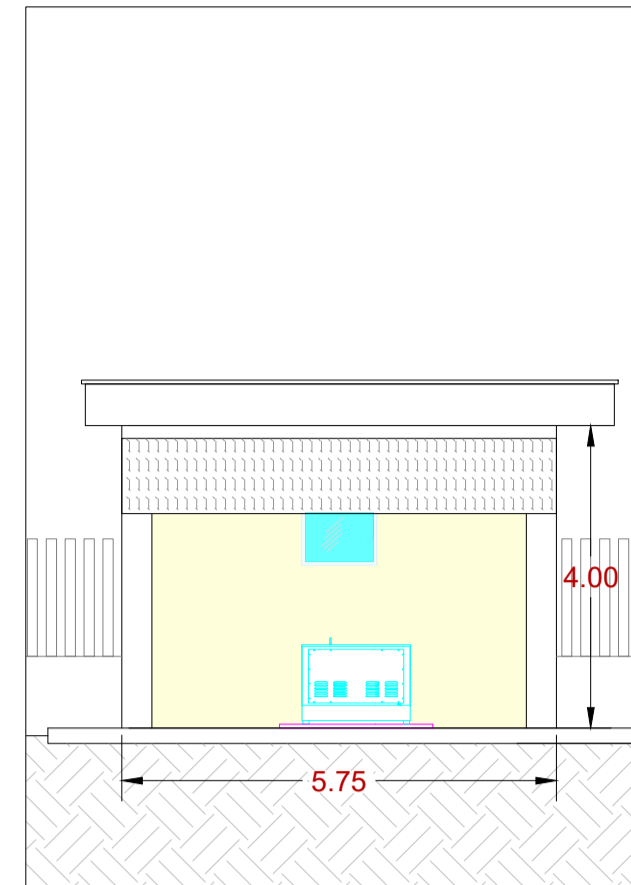


Sezione 1-1 - Scala 1:50

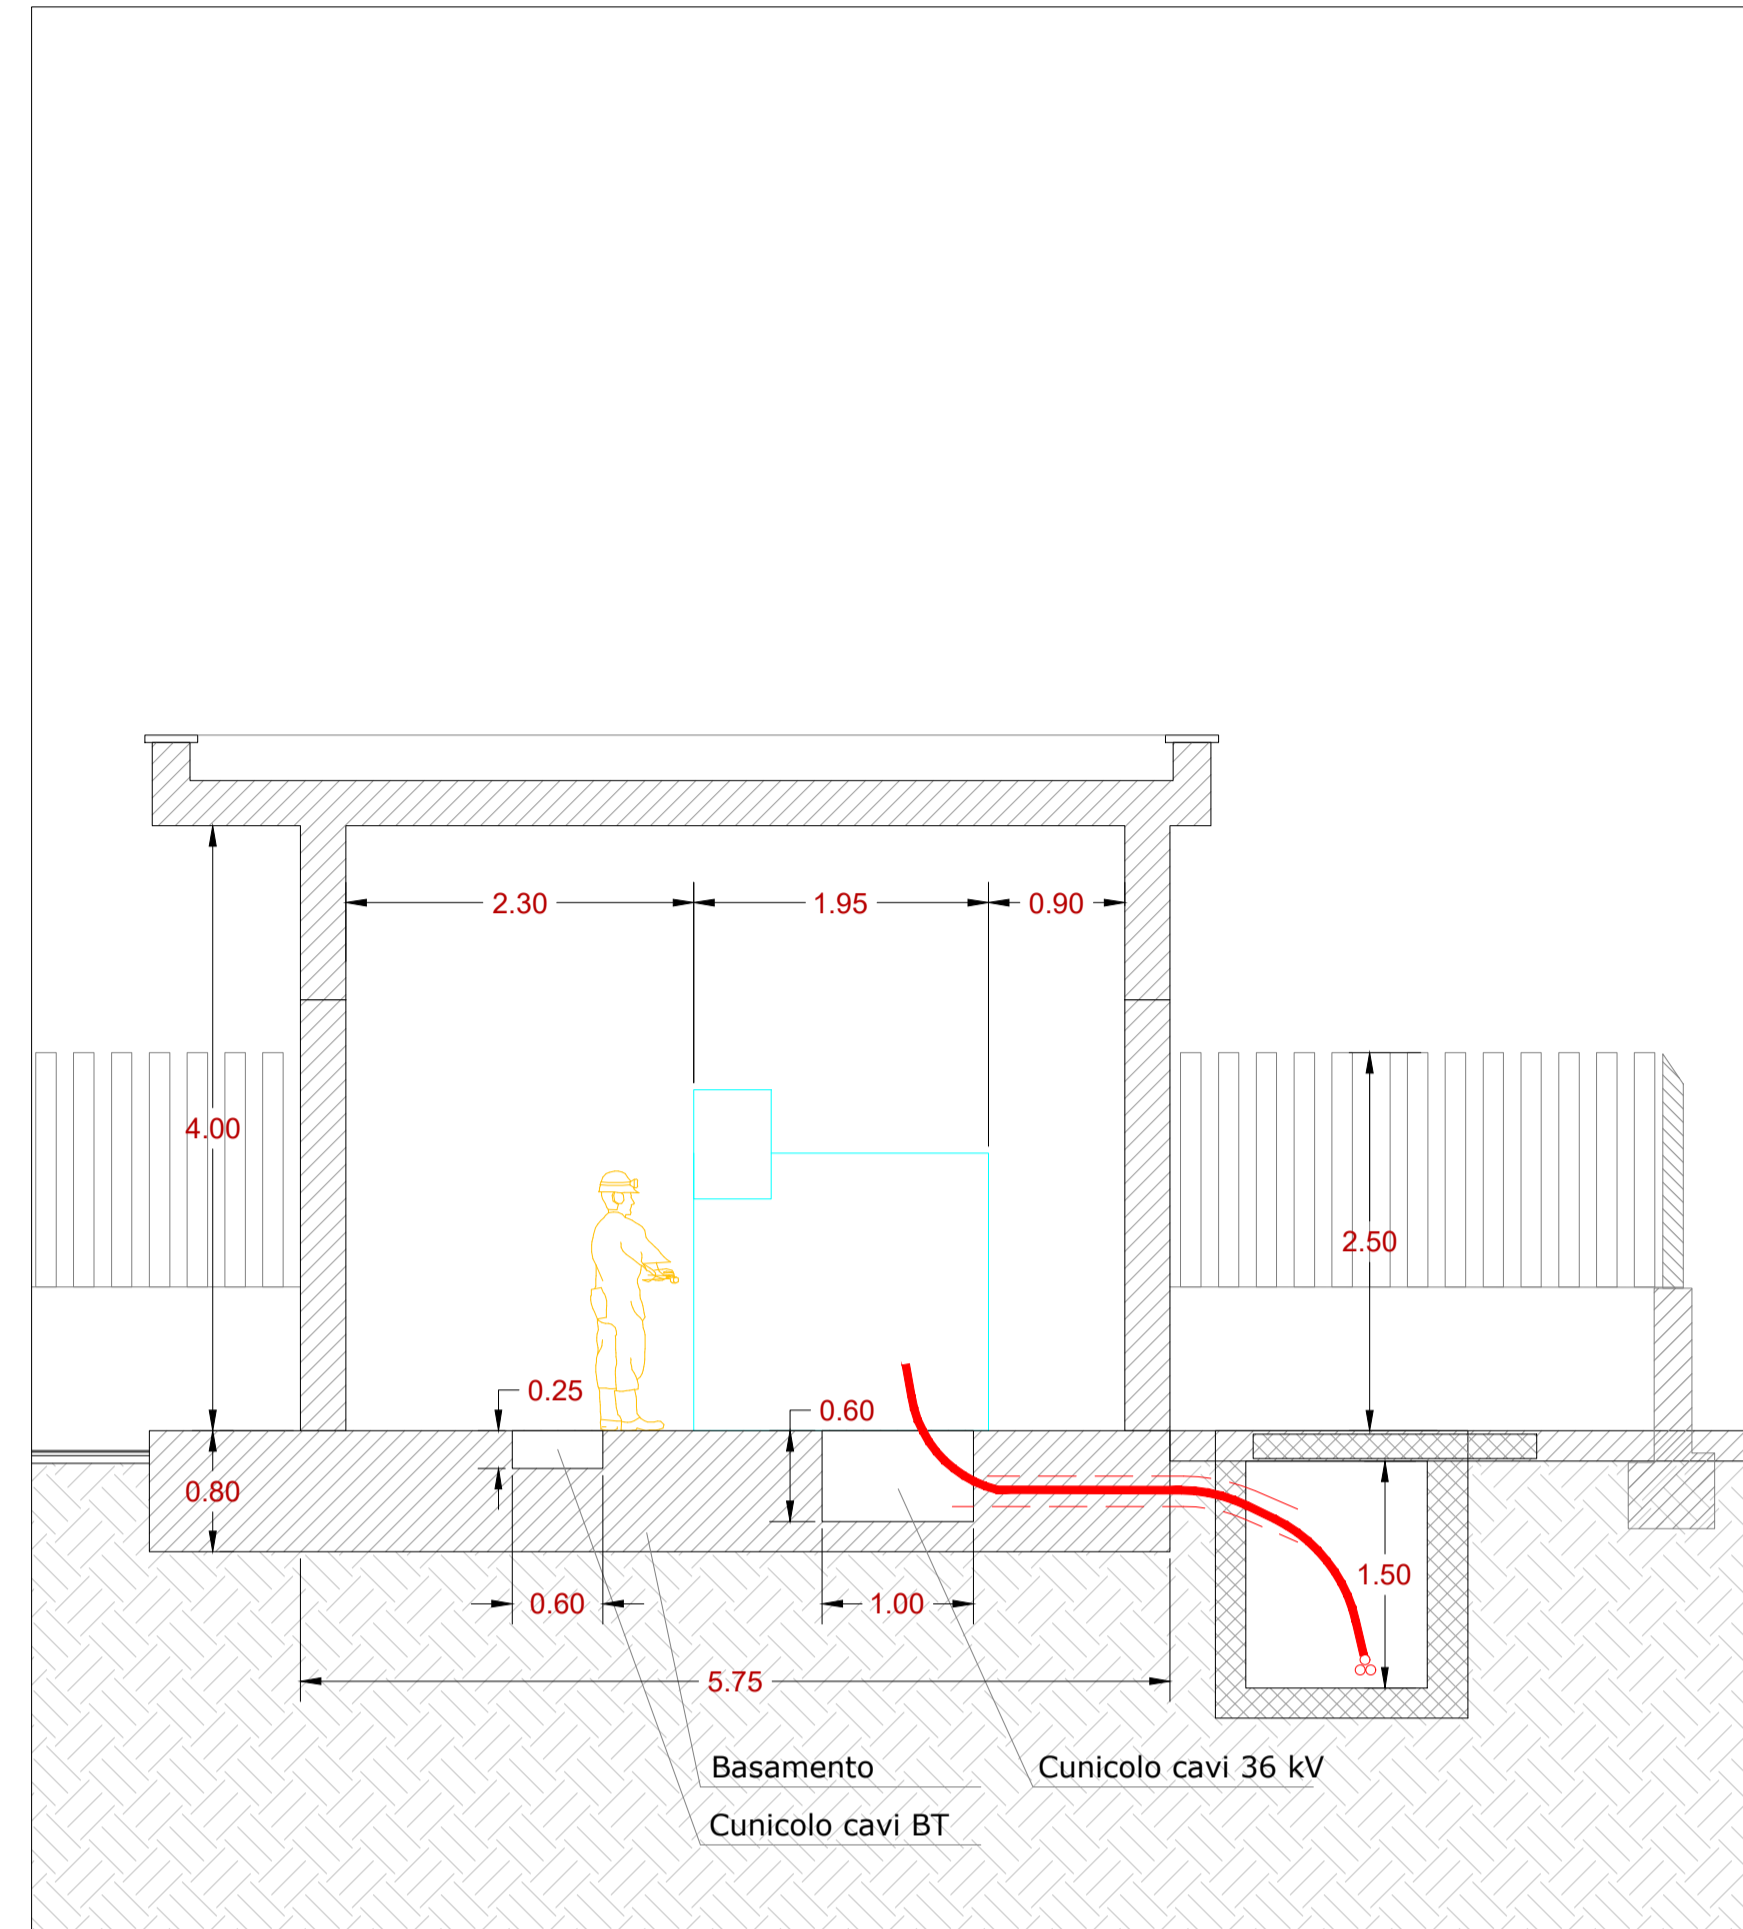


Vista B - Scala 1:100

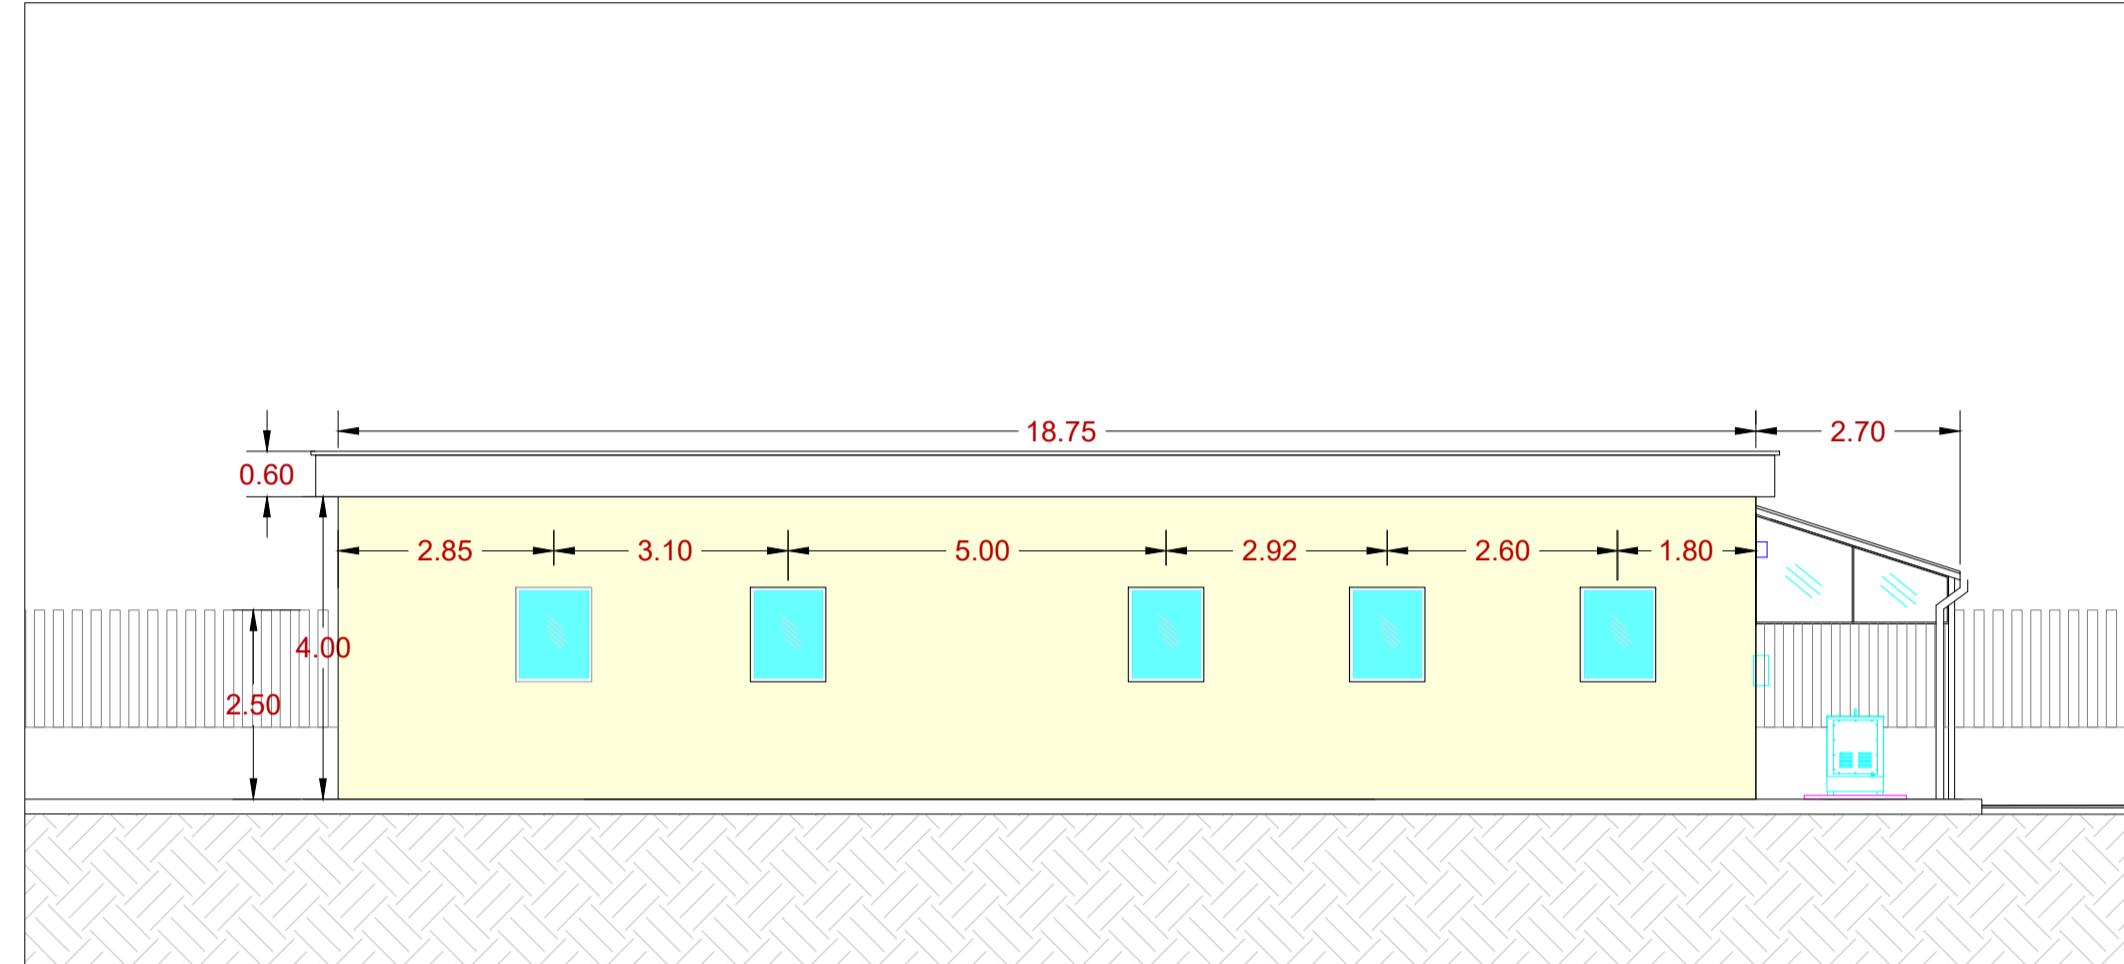

Vista C - Scala 1:100

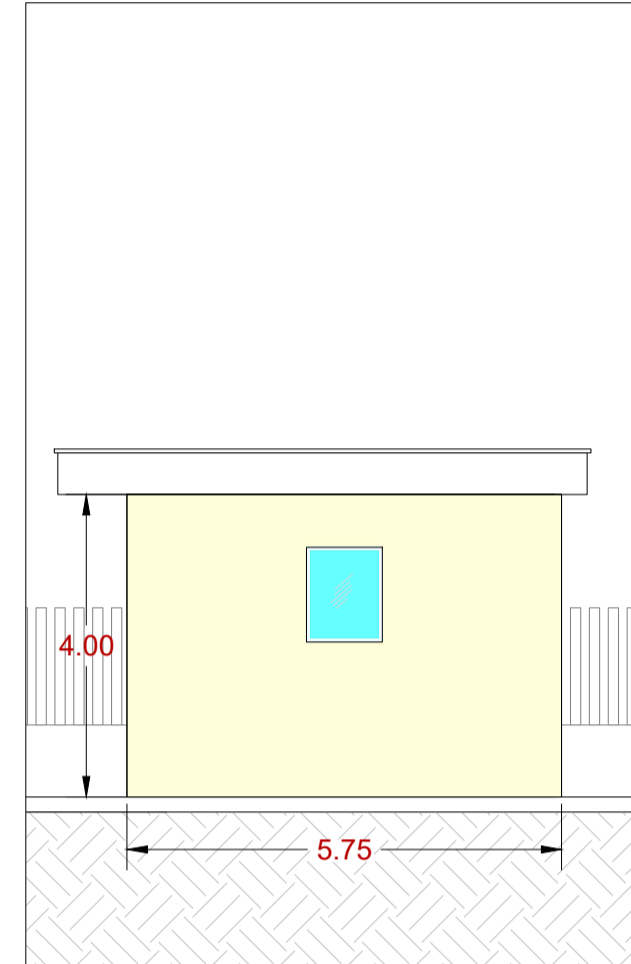


Planimetria interna - Edificio Utente - Scala 1:50

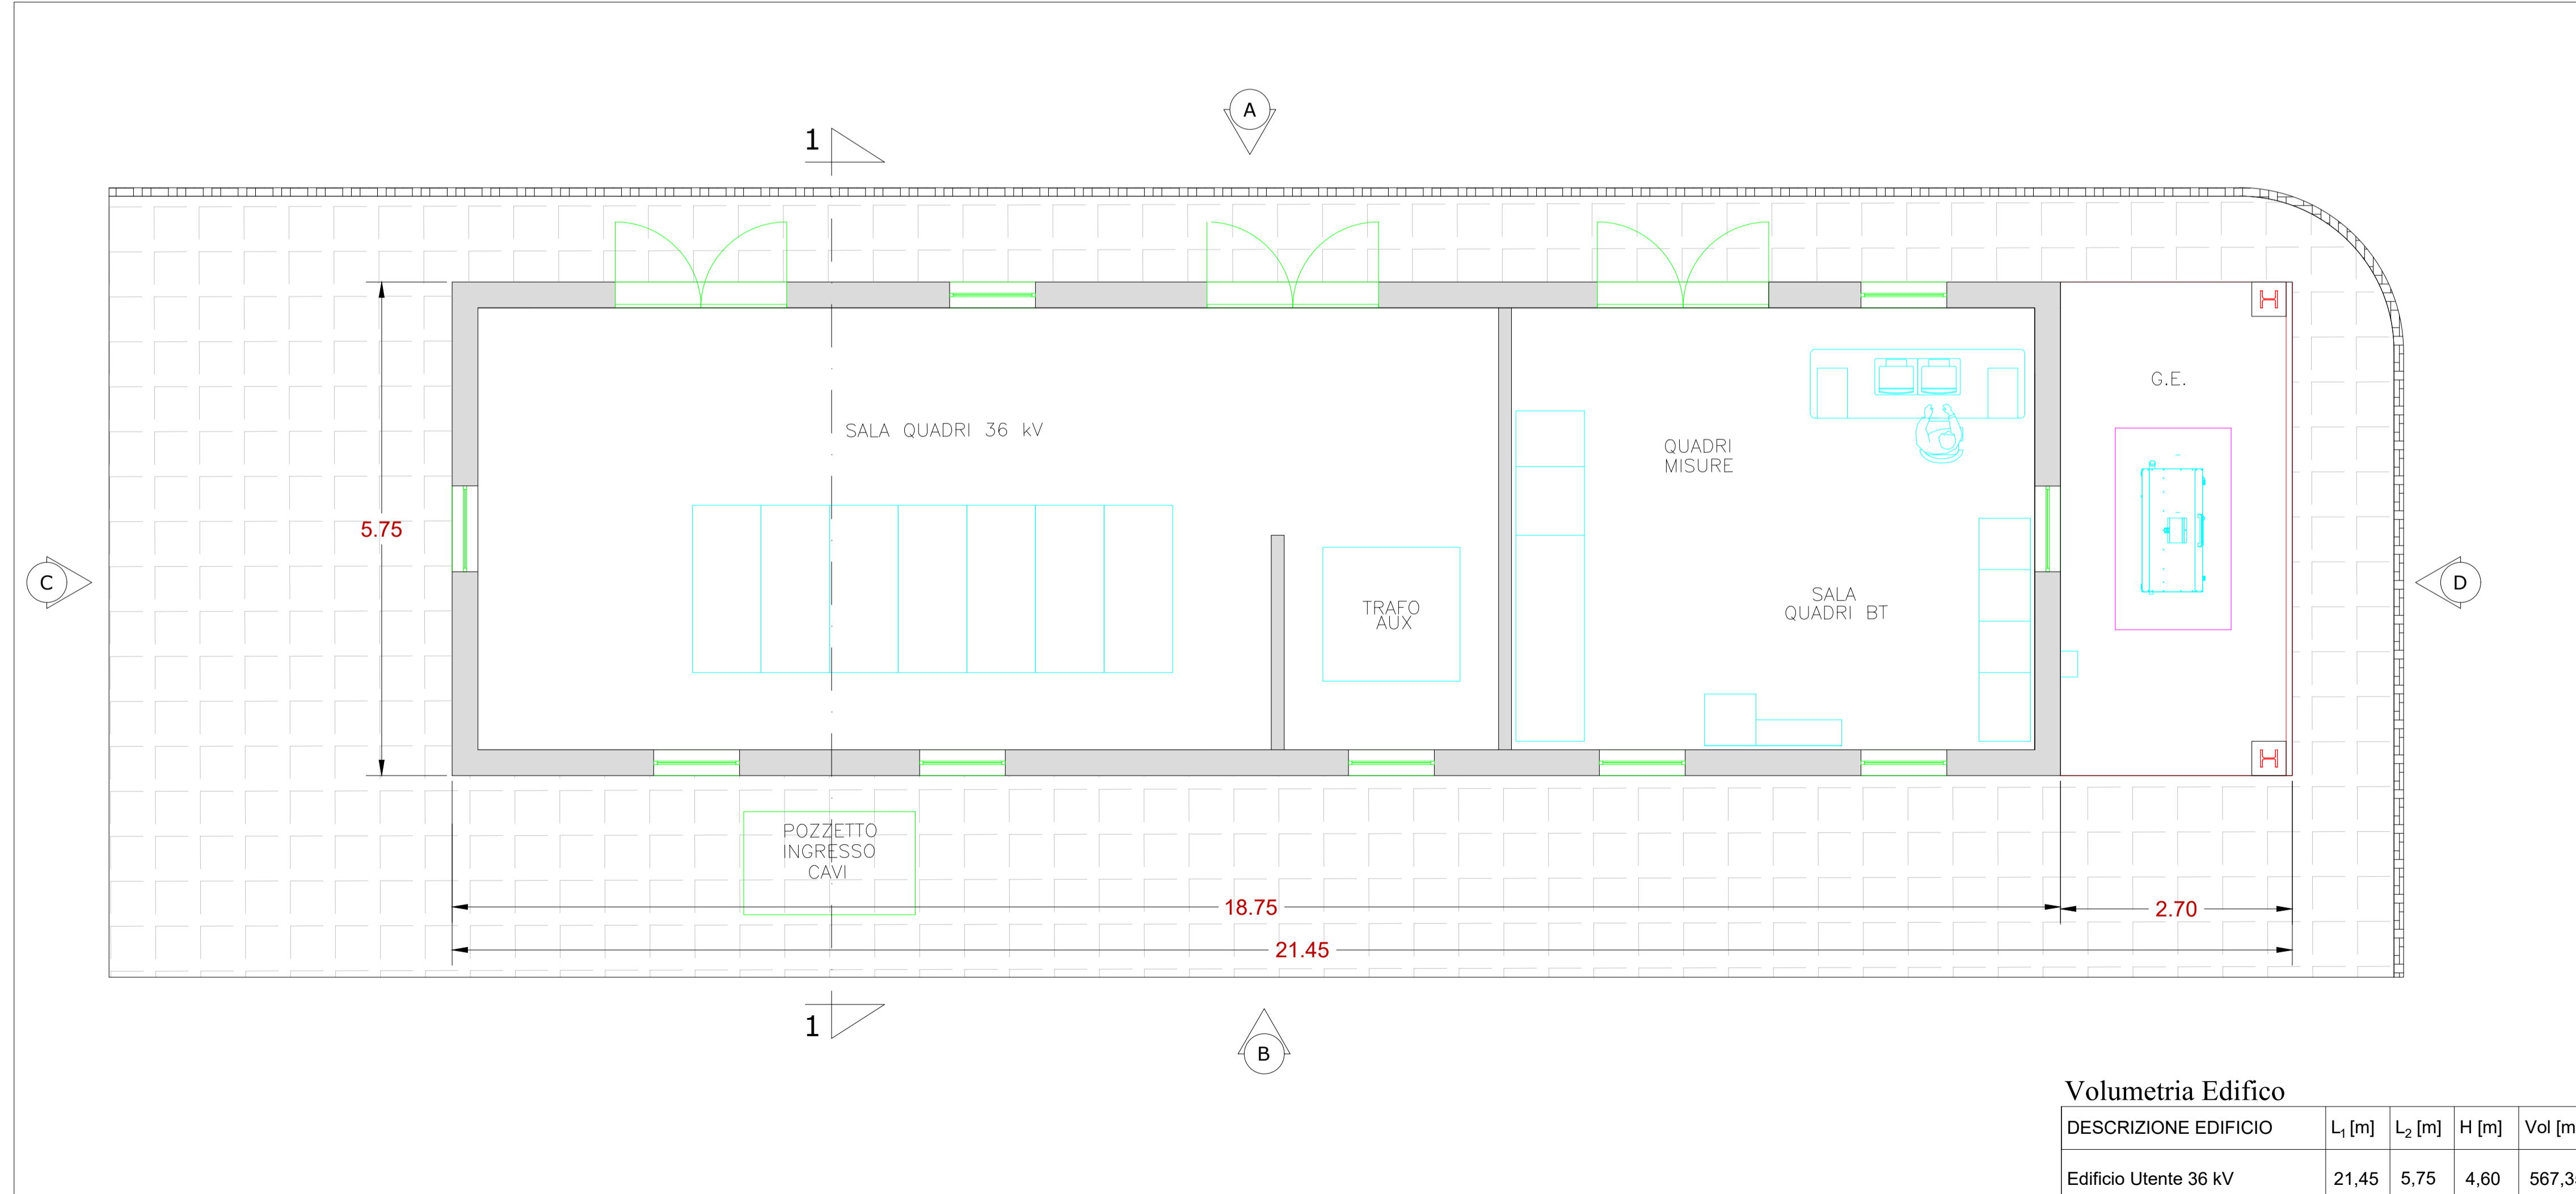

**Volumetria Edificio**

DESCRIZIONE EDIFICIO	L <sub>1</sub> [m]	L <sub>2</sub> [m]	H [m]	Vol [m <sup>3</sup> ]
Edificio Utente 36 kV	21,45	5,75	4,60	567,35

1	PROGETTO DEFINITIVO	GRU	06/23	
RE	DESCRIZIONE E REVISIONE	Sign	Data	Firma
PROGETTAZIONE	 			
Committente	ELEMENTS GREEN NETTUNO S.r.l.		VIA G.P. DA PALESTRINA, 83 ROMA, 00193	
Comune	COMUNE DI SASSARI (SS)		COD. RIF.	FVSA5D-I30
Operatore	PROGETTO PER LA REALIZZAZIONE DI UN IMPIANTO AGRIVOLTACCO		Categoria	N° 22 Tav. 22 - Planimetria
Operatore	PROGETTO DEFINITIVO		PD	1 di 1 Scala VARIE
Operatore	TAV. 22 - Planimetria, viste e sezioni Edificio Utente		FVSA5D-I30	