


KEY MAP

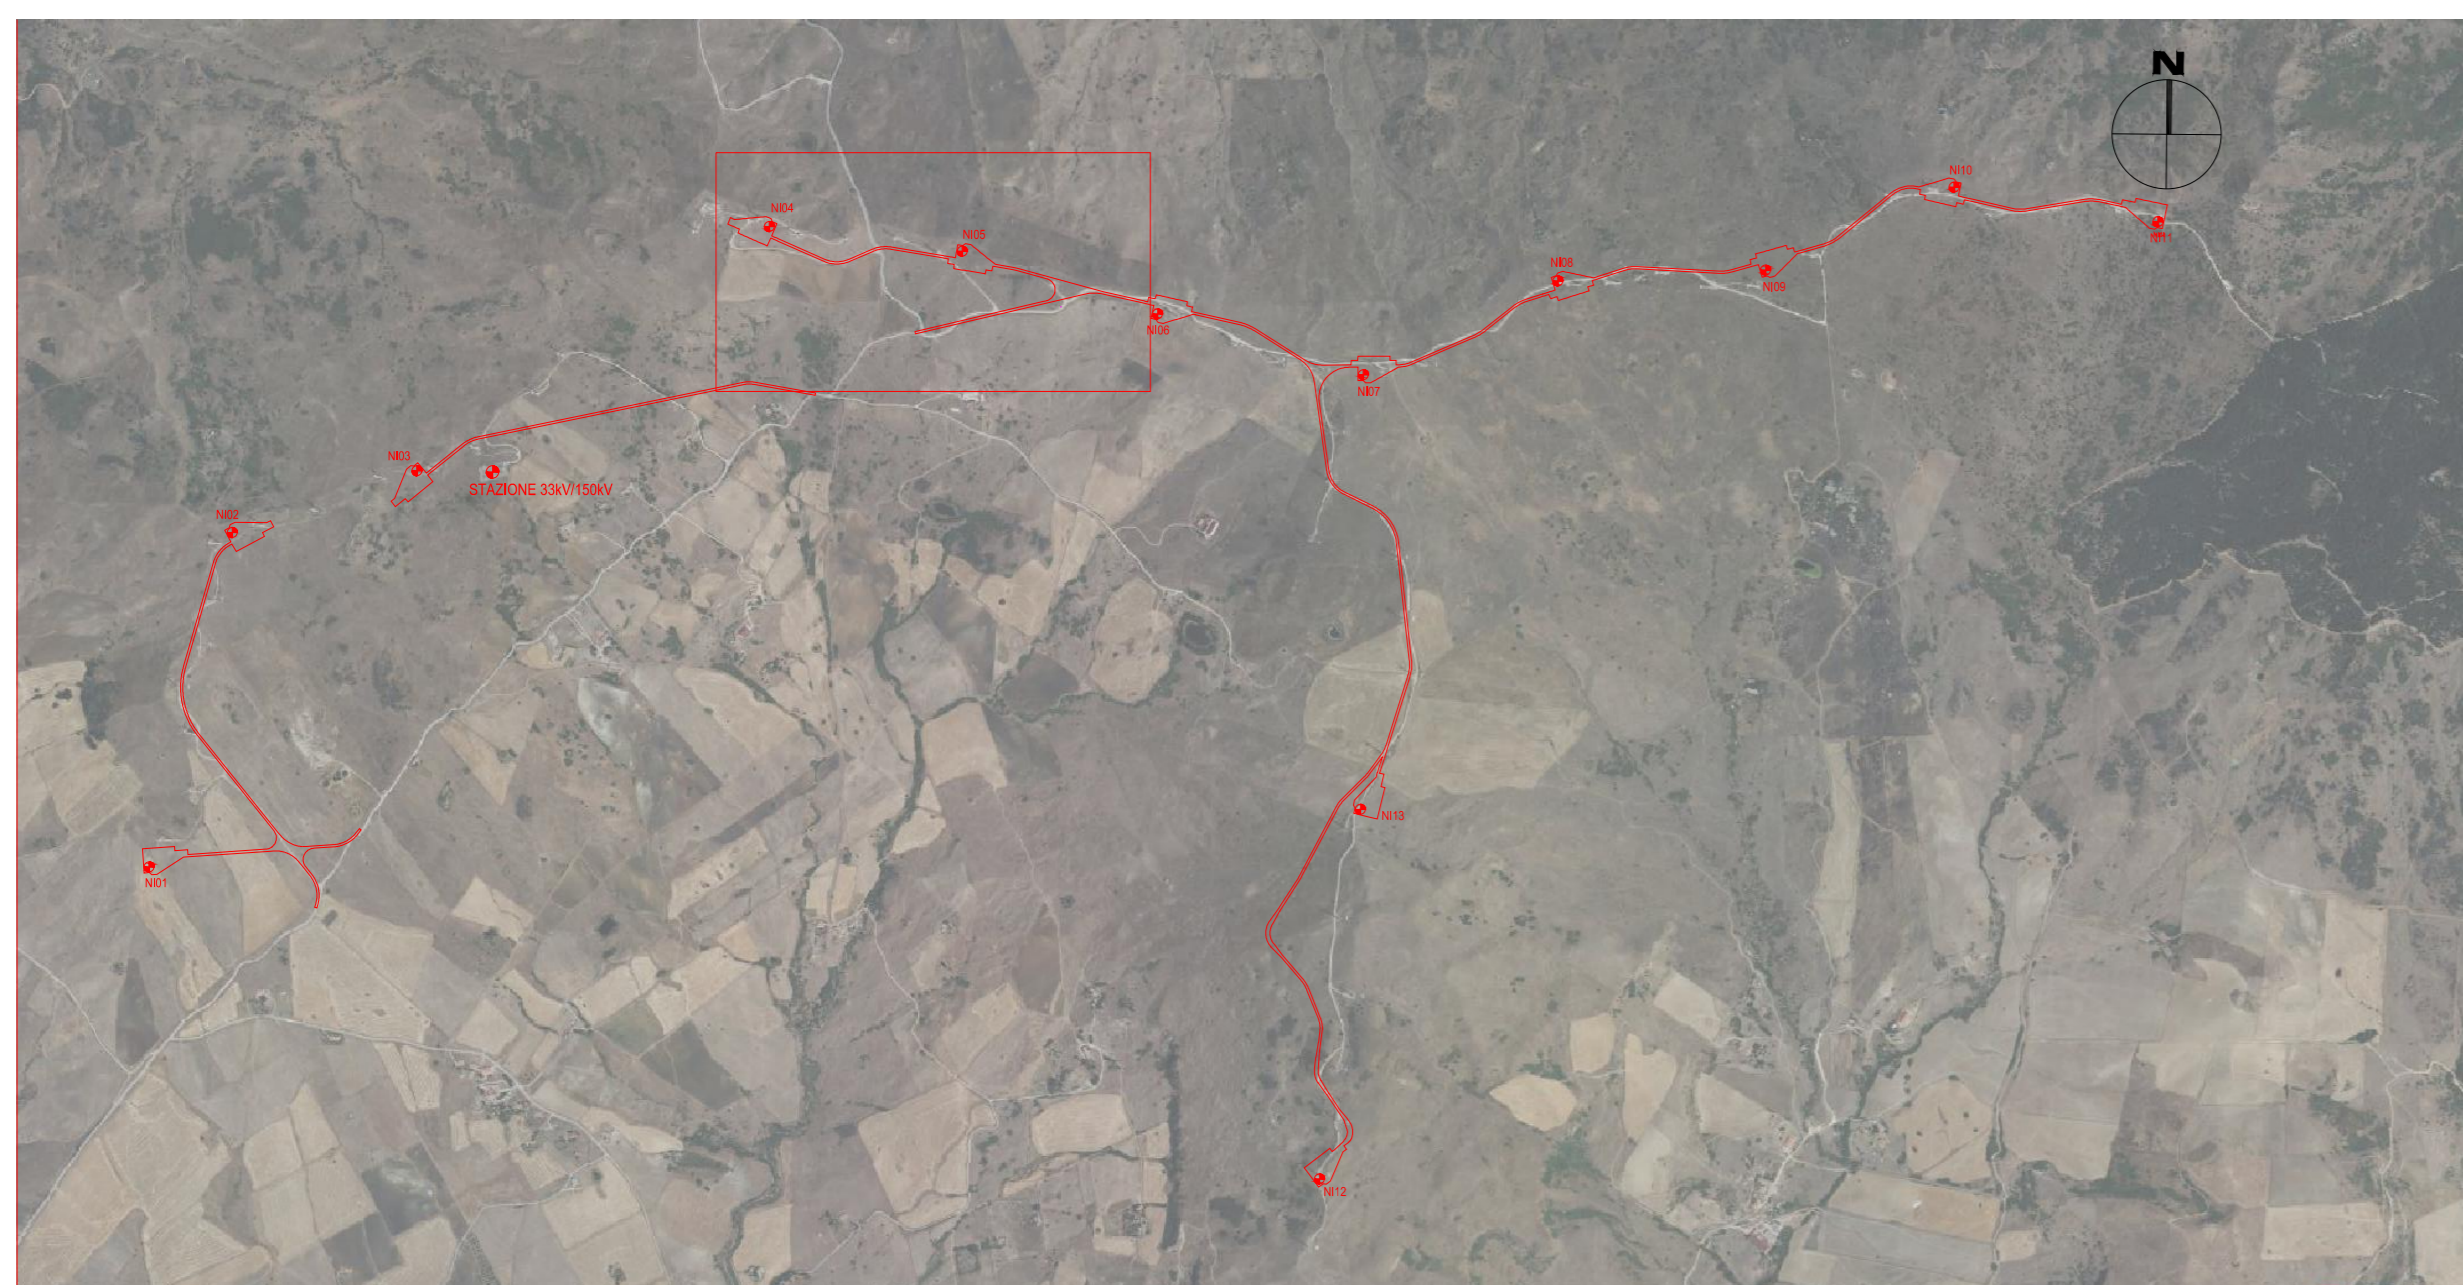

02	2004.07.04	Integratori MASE	L.Capezzuto	G.Altino	P.Pirelli
01	2020.06.04	Integrati commenti	M.Tesi	N.Novati	L.Lavazza
00	2020.07.03	Prima Emissione	M.Tesi	N.Novati	L.Lavazza
REV.	DATE	DESCRIPTION	PREPARED	CHECKED	APPROVED
PROJECT: INTEGRALE RICOSTRUZIONE DELL'IMPIANTO EOLICO DI NICOSIA			FILE NAME: GRE.EEC.D.73.IT.W.12420.15.001.02 - Layout Strade		
CLASSIFICATION: PUBLIC		FORMAT: A0	SCALE: 1:1000	PLOT SCALE: 1:1	SHEET: 13 di 39
UTILIZATION SCOPE: BASIC DESIGN		TITLE: LAYOUT STRADE NI04, NI05 - PISTA DI ACCESSO E PIAZZOLA Planimetria			
EGP VALIDATION			EGP CODE		
VALIDATED BY: L. Lucifora	GROUP: M. Sabatino	FUNCTION: TFC	PLANT: SYSTEM	PROGRESSIVE: 1500102	REVISION:
VERIFIED BY: M. Sabatino			EGP CODE: GRE.EEC.D.73.IT.W.12420.15.001.02		