


KEY MAP

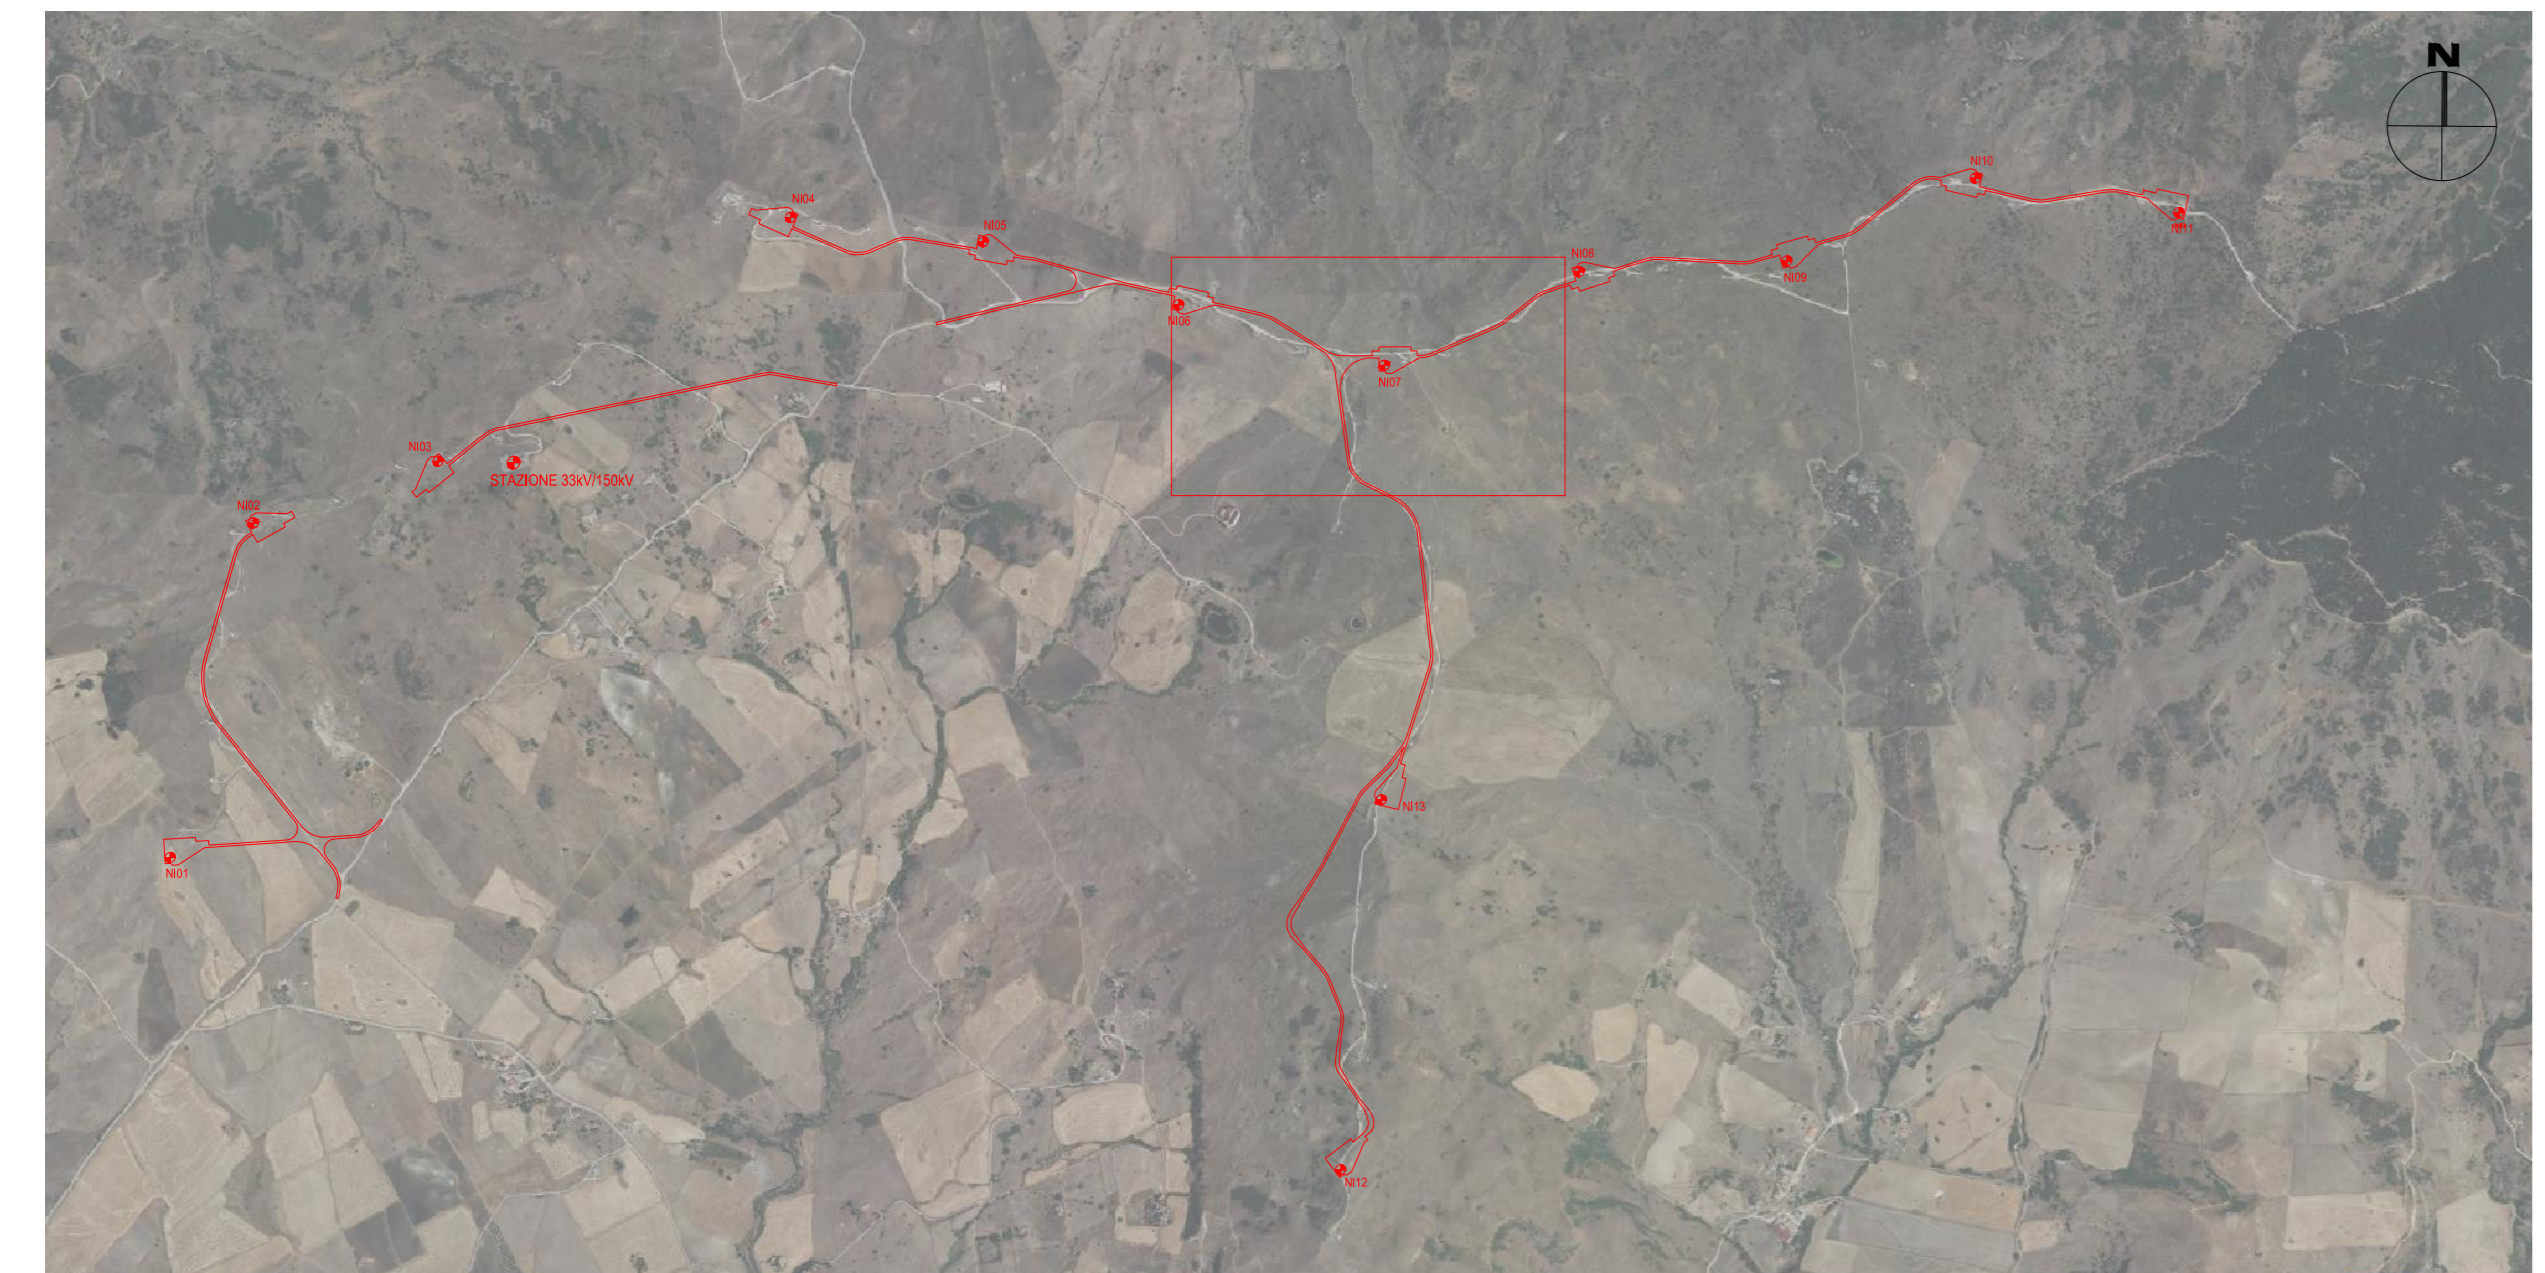

02	2004.07.04	Integratori MASE	L.Capezote	G. Alino	P. Palmieri
01	2020.06.04	Integrati commenti	M.Tesi	N.Novelli	L.Lavazza
00	2020.07.03	Prima Emissione	M.Tesi	N.Novelli	L.Lavazza
REV.	DATE	DESCRIPTION	PREPARED	CHECKED	APPROVED
PROJECT: INTEGRALE RICOSTRUZIONE DELL'IMPIANTO EOLICO DI NICOSIA			FILE NAME: GRE.EEC.D.73.IT.W.12420.15.001.02 - Layout Strada		
CLASSIFICATION: PUBLIC		FORMAT: A0	SCALE: 1:1000	PLOT SCALE: 1:1	SHEET: 18 di 39
UTILIZATION SCOPE: BASIC DESIGN		TITLE: LAYOUT STRADE NI06, NI07 - PISTA DI ACCESSO E PIAZZOLA Planimetria			
EGP VALIDATION		EGP CODE			
VALIDATED BY: L. Lucifora	VERIFIED BY: M. Sabatino	GROUP: GRE.EEC	FUNCTION: D73	PLANT: ITW124201500102	REVISION: