


KEY MAP

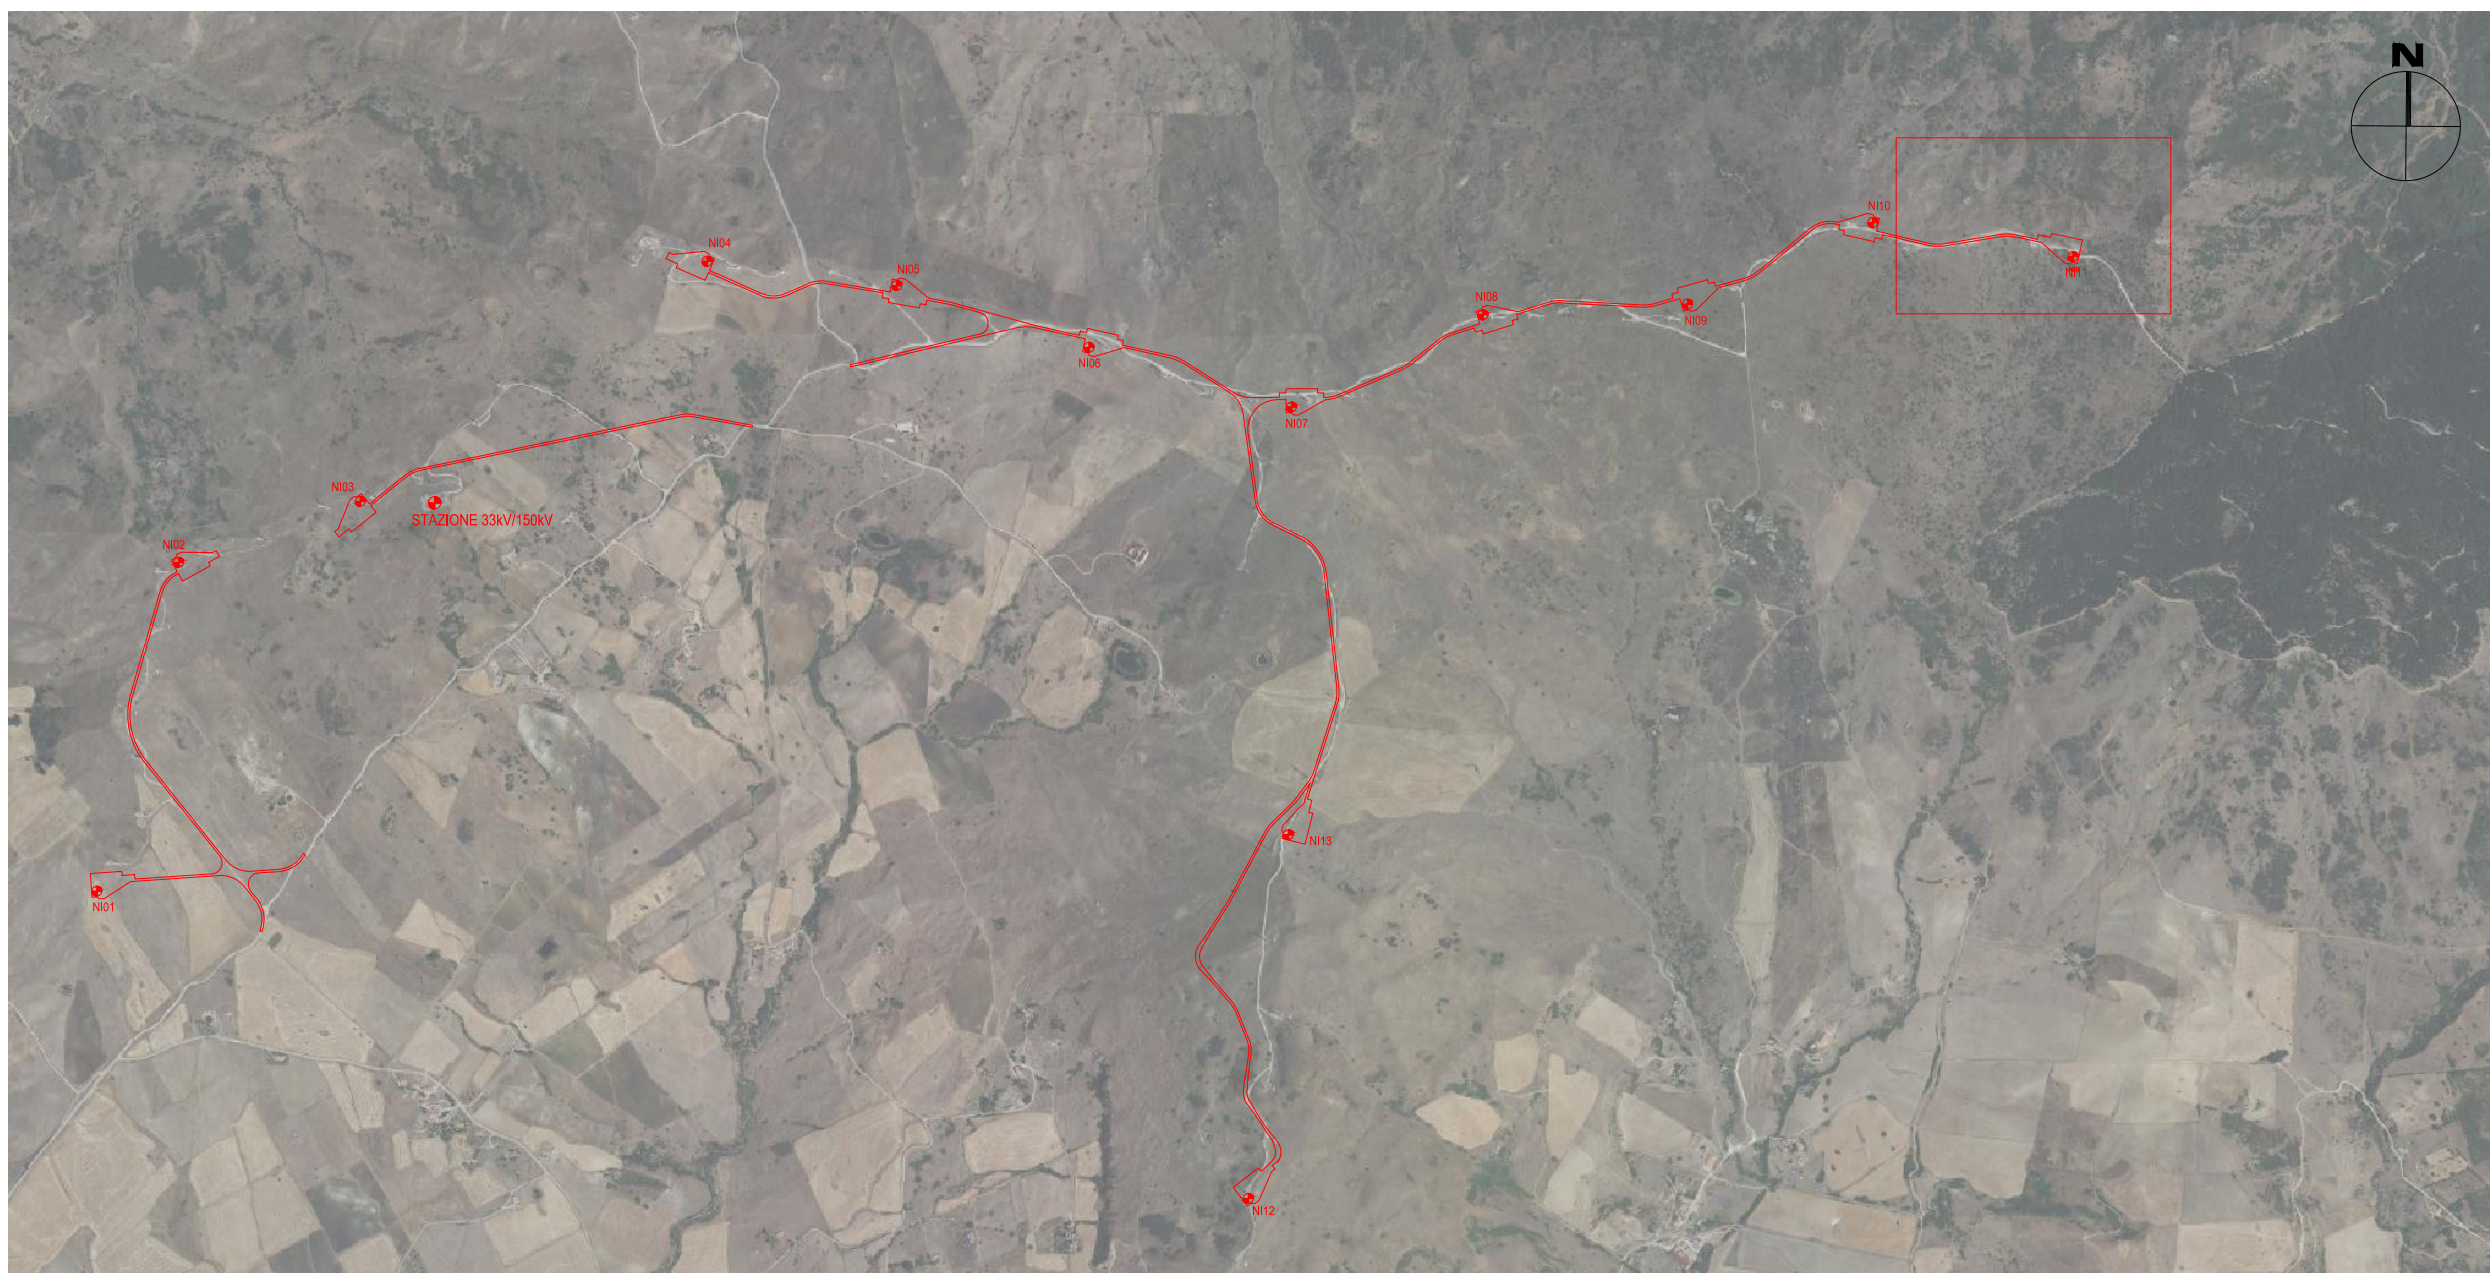

02	2024.07.04	Integratori MASE	L.Caprato	G.Abramo	P.Pirelli
01	2020.06.04	Integrali commenti	M.Terzi	N.Novati	L.Lavazza
00	2020.07.03	Prima Emissione	M.Terzi	N.Novati	L.Lavazza
REV.	DATE	DESCRIPTION	PREPARED	CHECKED	APPROVED
PROJECT: INTEGRALE RICOSTRUZIONE DELL'IMPIANTO EOLICO DI NICOSIA			EGP CODE		
FILE NAME: GRE.EEC.D.73.IT.W.12420.15.001.02 - Layout Strada			SHEET: 20 di 39		
CLASSIFICATION: PUBLIC		FORMAT: A0	SCALE: 1:1000	PLOT SCALE: 1:1	SHEET: 20 di 39
UTILIZATION SCOPE: BASIC DESIGN		TITLE: LAYOUT STRADE N11 - PISTA DI ACCESSO E PIAZZOLA Planimetria			
EGP VALIDATION			EGP CODE		
VALIDATED BY: L.Lacitiano	GROUP: M.Sabatino	FUNCTION: EGP	COUNTRY: IT	PLANT: SYSTEM	PROGRESSIVE: REVISION:
COLLABORATORS: GRE.EEC.D.73.IT.W.12420.15.001.02			EGP CODE: 1500102		